

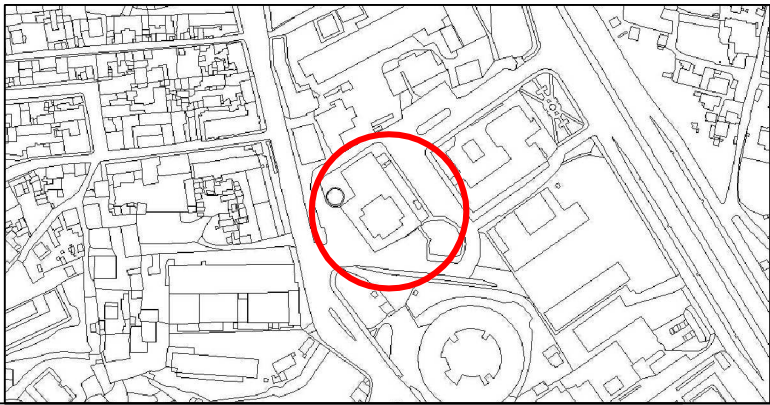
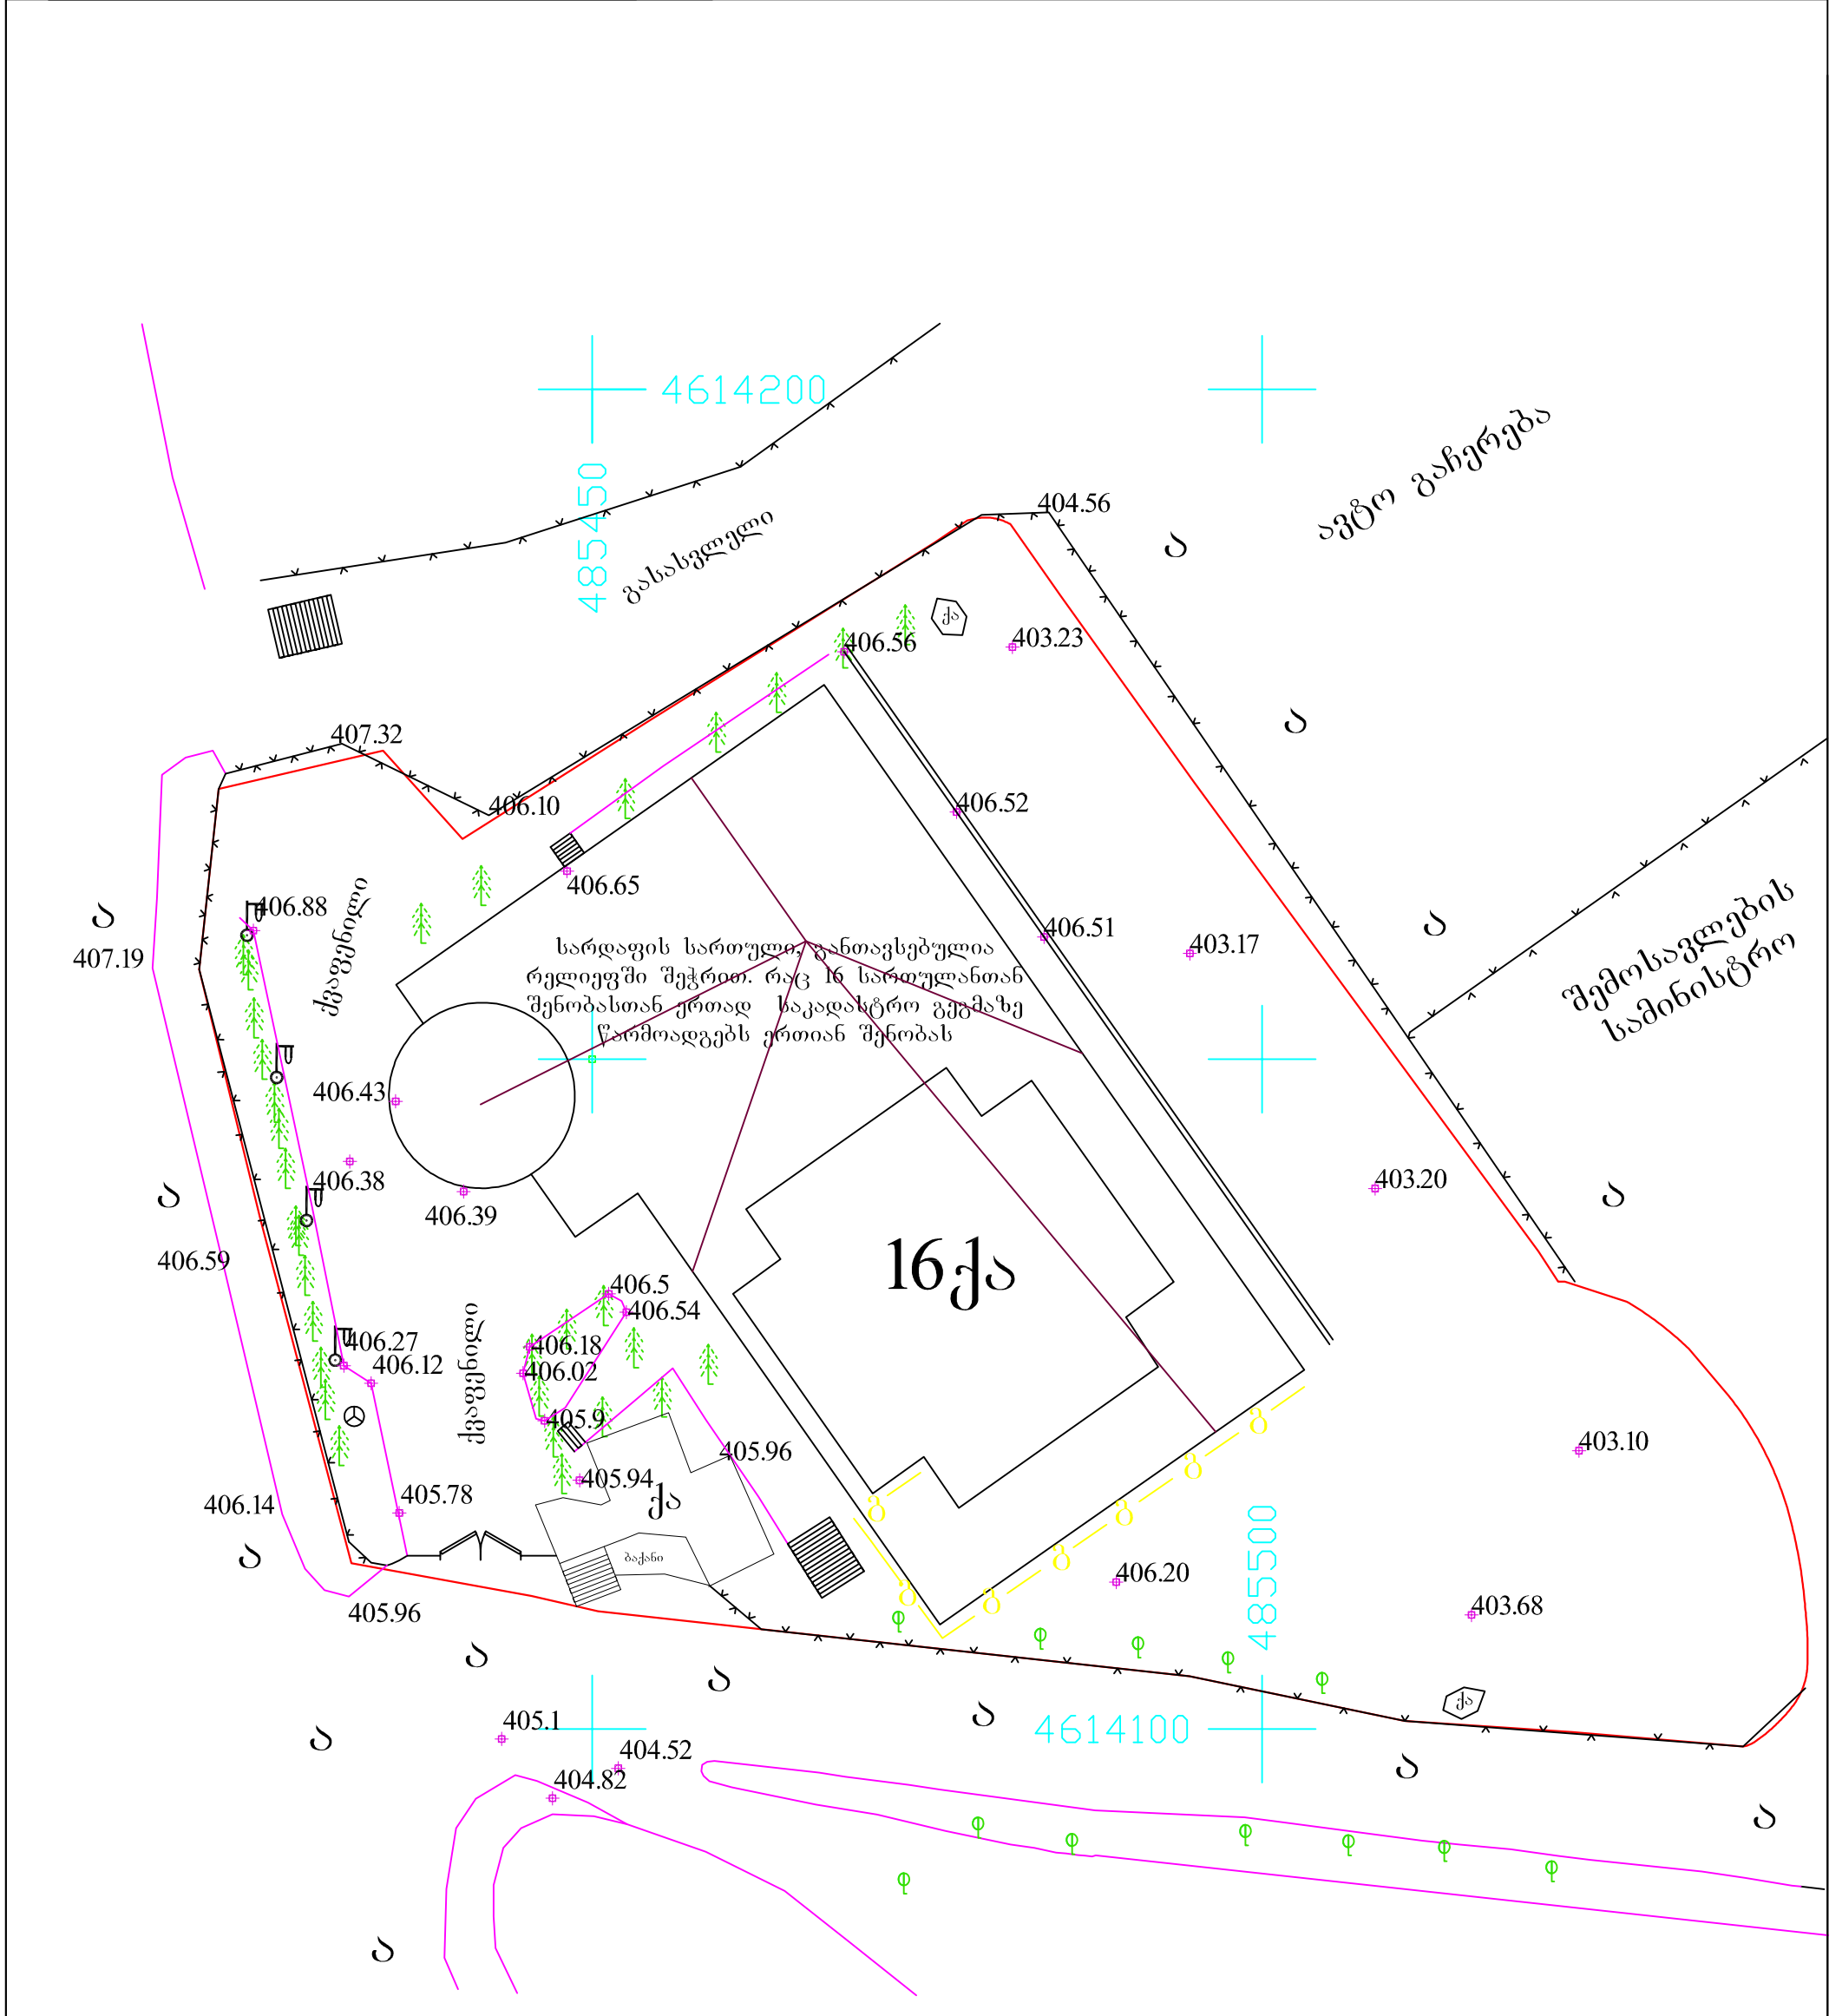
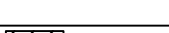
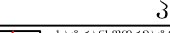
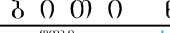
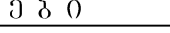


სიტუაციური სქემა მ. 1:2000

 

ქ. თბილისი, გორგასალის ქ. №16-ში მდებარე 6745 კვ.მ არასასოფლო-სამეურნეო
ღანიშნულების მიწის ნაკვეთის (ს/კ 01.18.05.002.006)
ტოპოგრაფიკული

 

ხელშეკრულება №		ლაშკვეთი:				ობიექტის მისამართი: ქ. თბილისი, გორგასლის ქ. №16			
პ ი რ ო ბ ი თ ი						შპს "MAPANET"			
	სახ. სახლი		საბრუნო/გზატრaversი		ლოკი		ხის ღერო		ელ. ქსელი
	არასახ. სახლი		რკინიგზა		ქვემო		წ		ბაზი
	ფარული		რკინიგზა		გზატრaversი		ქ		კანალიზაცია
	შენიშნ. შენიშნ.		უკ. ბაღი/ხე		ფარული		ქ		კანალიზაცია
	სამედიცინო უბანი		ხე		ბუნებრივი		ქ		ბაზი
	სამედიცინო უბანი		ხე		ბუნებრივი		ქ		ბაზი