


ხის ჯოჯების და ლითონის ჯონსტრუქციის ზედა შრის მოწყობის გეგმა
მაშტაბი 1:100

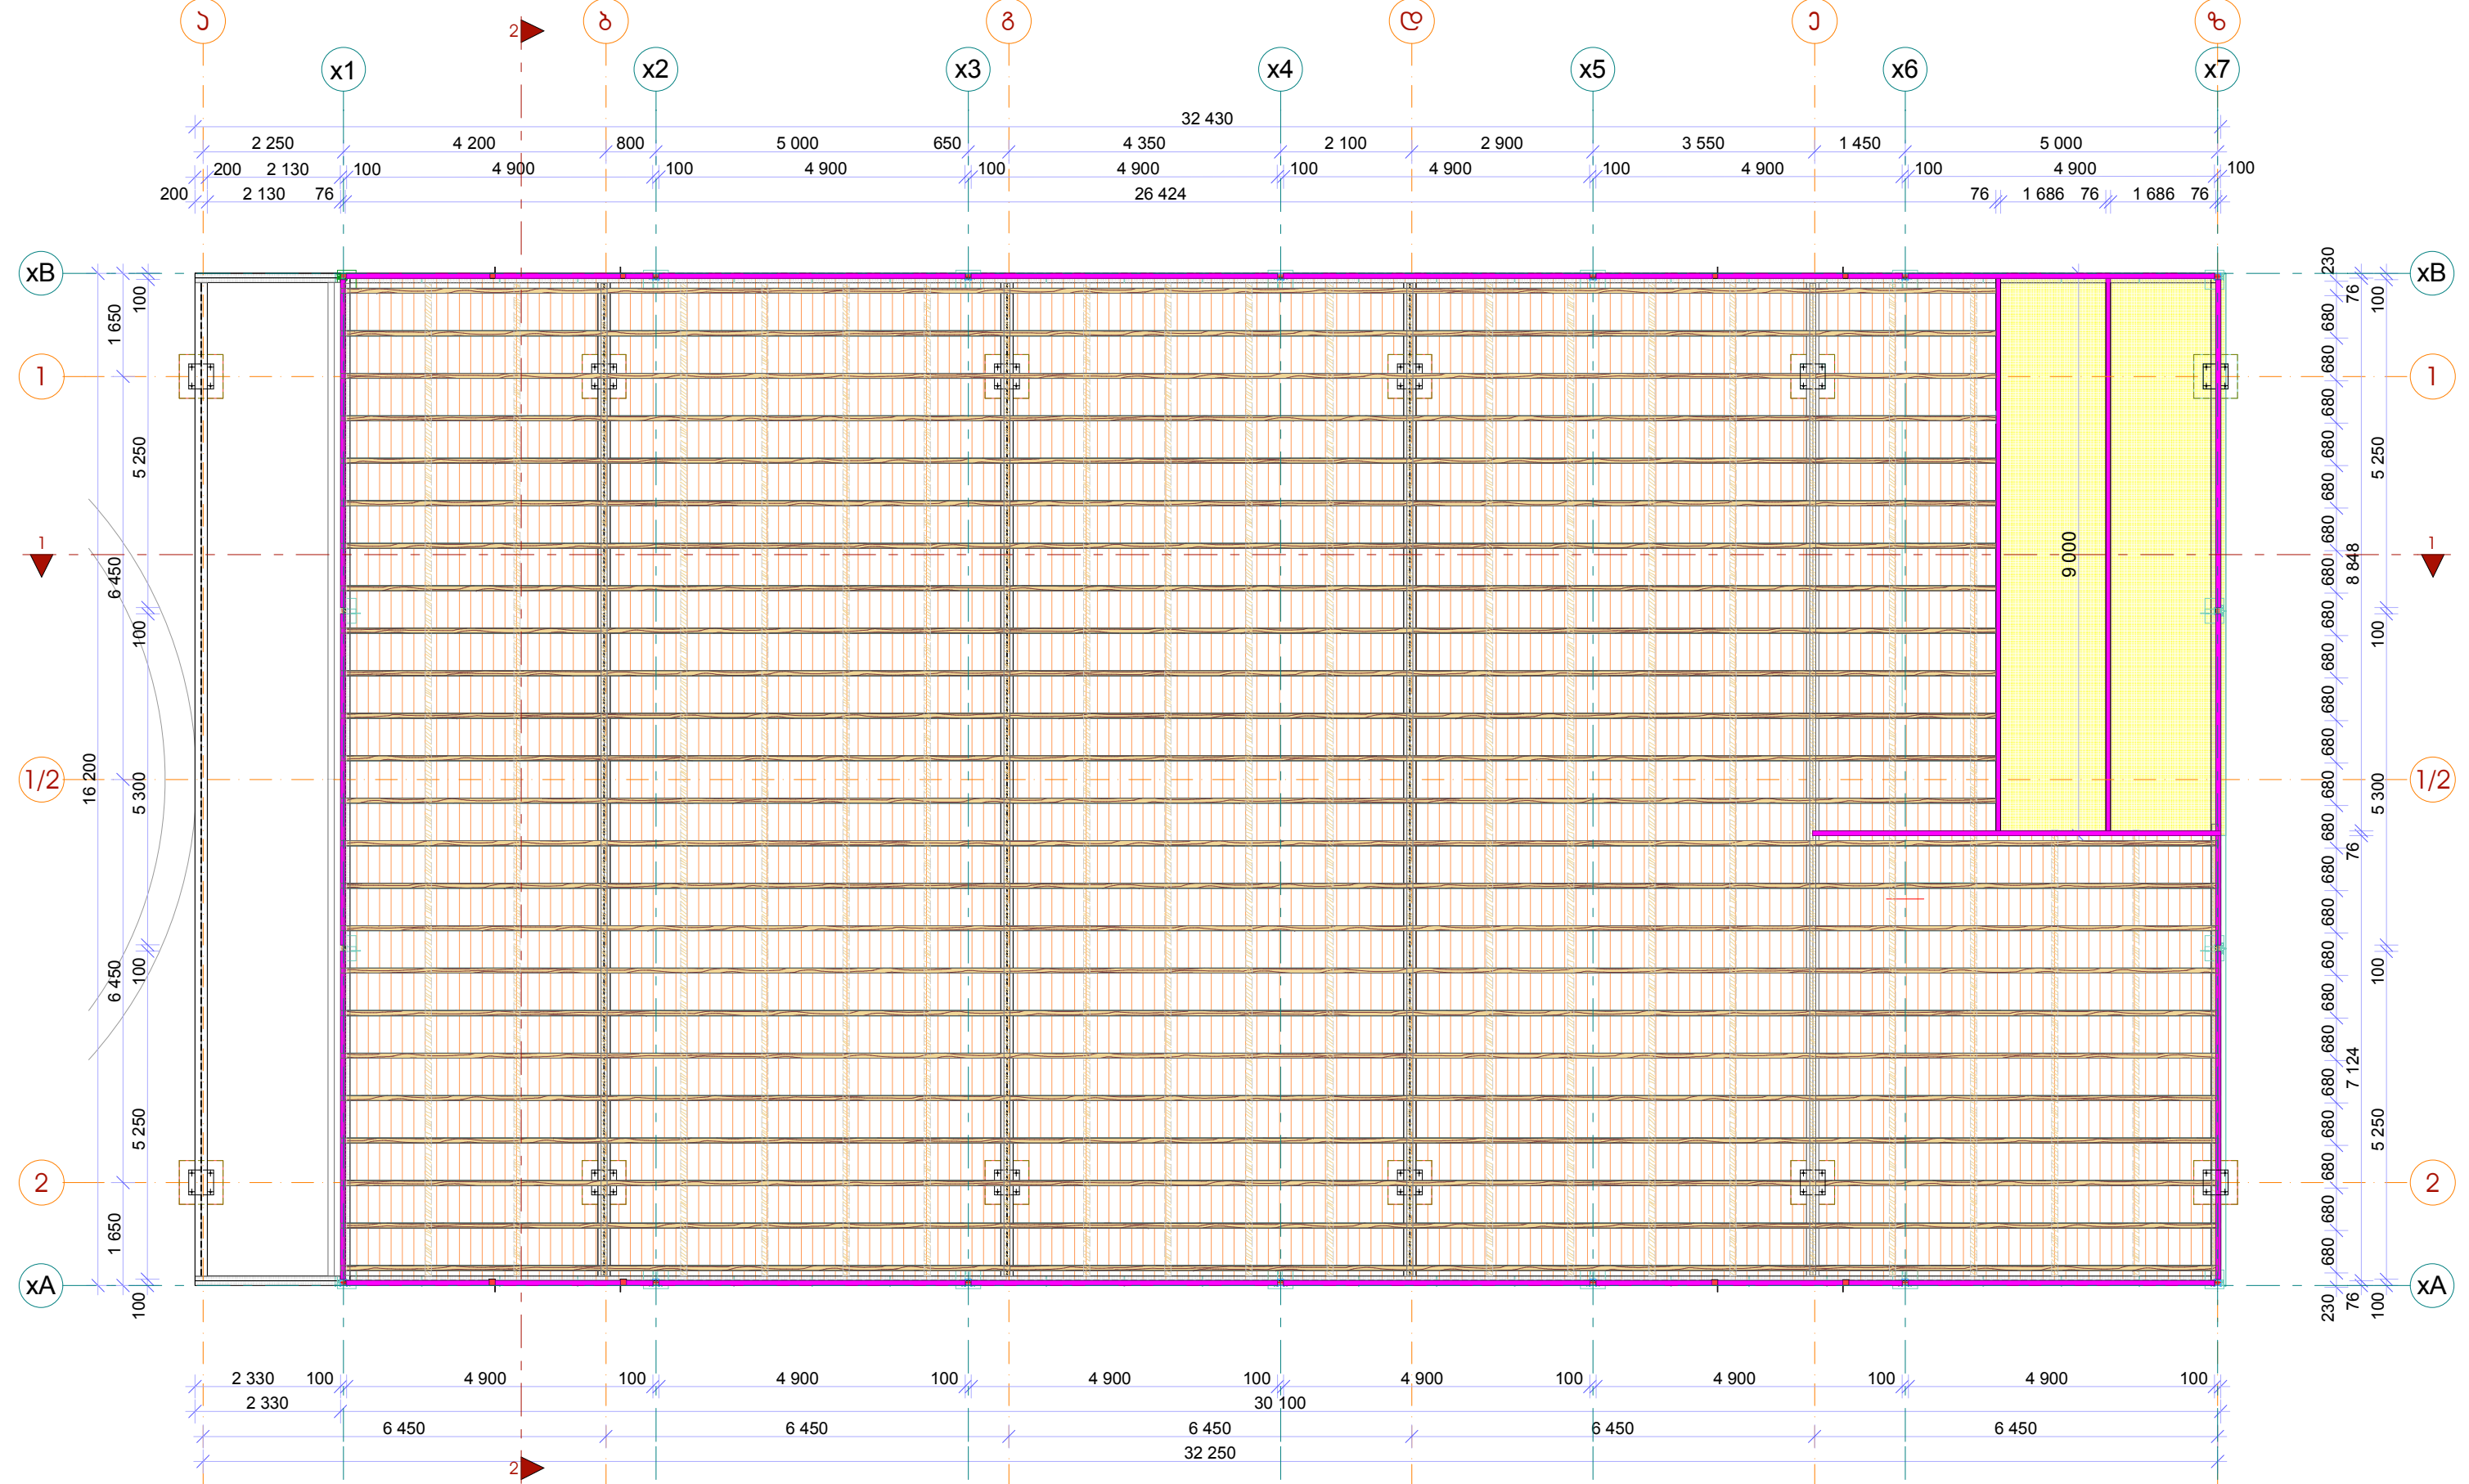

ქვესტრუქტურა-პირობითი აღნიშვნები:

- ხის ჯოჯები 80*200 მმ, სავსით სიგრძე: 675.80 მ.
- №20 შვედური ზედა საბრუნის და ბაბუნის იატაკისთვის სპეციალური მოწყობა : 116.0 მ.
- ბაბუნის იატაკისთვის პროფილირებული ფენის ძირი მოწყობა: 448.93 მ²
- 40მმ სისქის ხის იატაკის და 10 მმ სისქის ფენის დამატება:

KANO
ხანო

საპროექტო, რეკონსტრუქციის, საინჟინერო-სამშენაო კომპანია
ს. ჯანაშიაძის ქ. რუსთა, გეორგია
სს.პ. ან. www.kano.ge
E-mail: kano@kano.ge
ტელ: (+995) 341293444
ფაქს: (+995) 341293444

თანამდებობა	გვარი	ხელმოწერა	ფუნქცია
დირექტორი	ა. ჯანაშიაძე	<i>ა. ჯანაშიაძე</i>	პროექტის საპროექტო
არქიტექტორი	ბ. გომარეთელი	<i>ბ. გომარეთელი</i>	პროექტის საპროექტო
შენიშვნა	ბ. გომარეთელი	<i>ბ. გომარეთელი</i>	პროექტის საპროექტო


