

შეზღუდული პასუხისმგებლობის საზოგადოება
"საქბინრემპროექტი"

ქ. თბილისი, სამგორის რ-ნი, ვარკეთილი, II მ/რ. კორპ. № 4-5-6-ის
მიმდებარედ სპორტული მოედნის მოწყობის პროექტი.

თბილისი 2015წ.

შეზღუდული პასუხისმგებლობის საზოგადოება
"საქბინრემპროექტი"

ქ. თბილისი, სამგორის რ-ნი, ვარკეთილი, II მ/რ. კორპ. № 4-5-6-ის
მიმდებარედ სპორტული მოედნის მოწყობის პროექტი.

დირექტორი





ა. ჯაფარიძე

შემსრ.

თ. ჯიჭიაშვილი

თბილისი 2015წ.

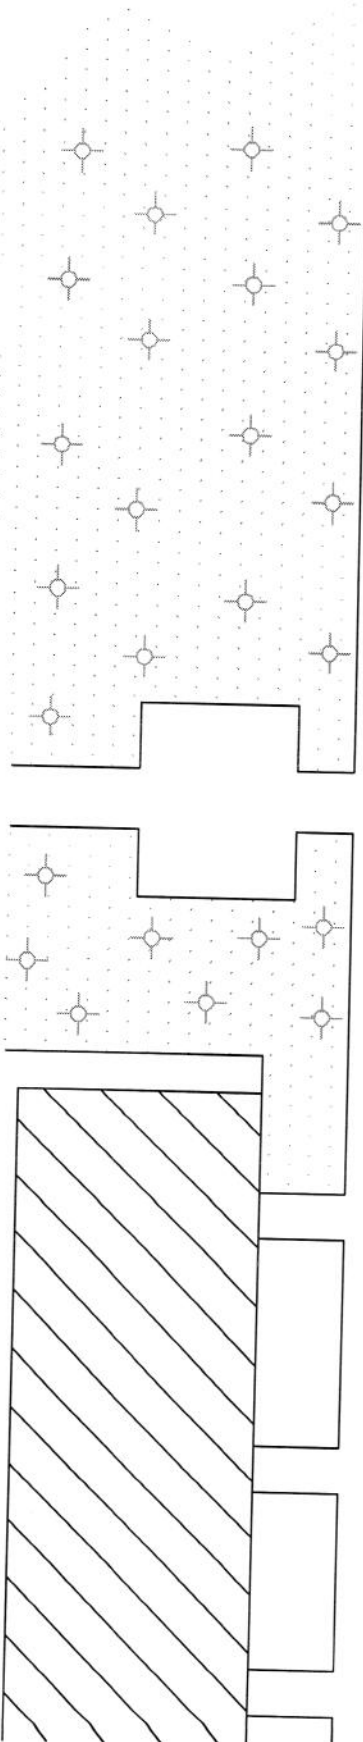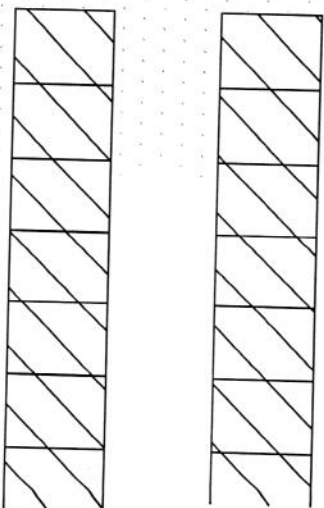
[illegible]

ქ. თბილისი, სამგორის რ-ნო. ვარკეთილი II მ/რ. კორპ. №4-5-6 – ის მიმდებარედ




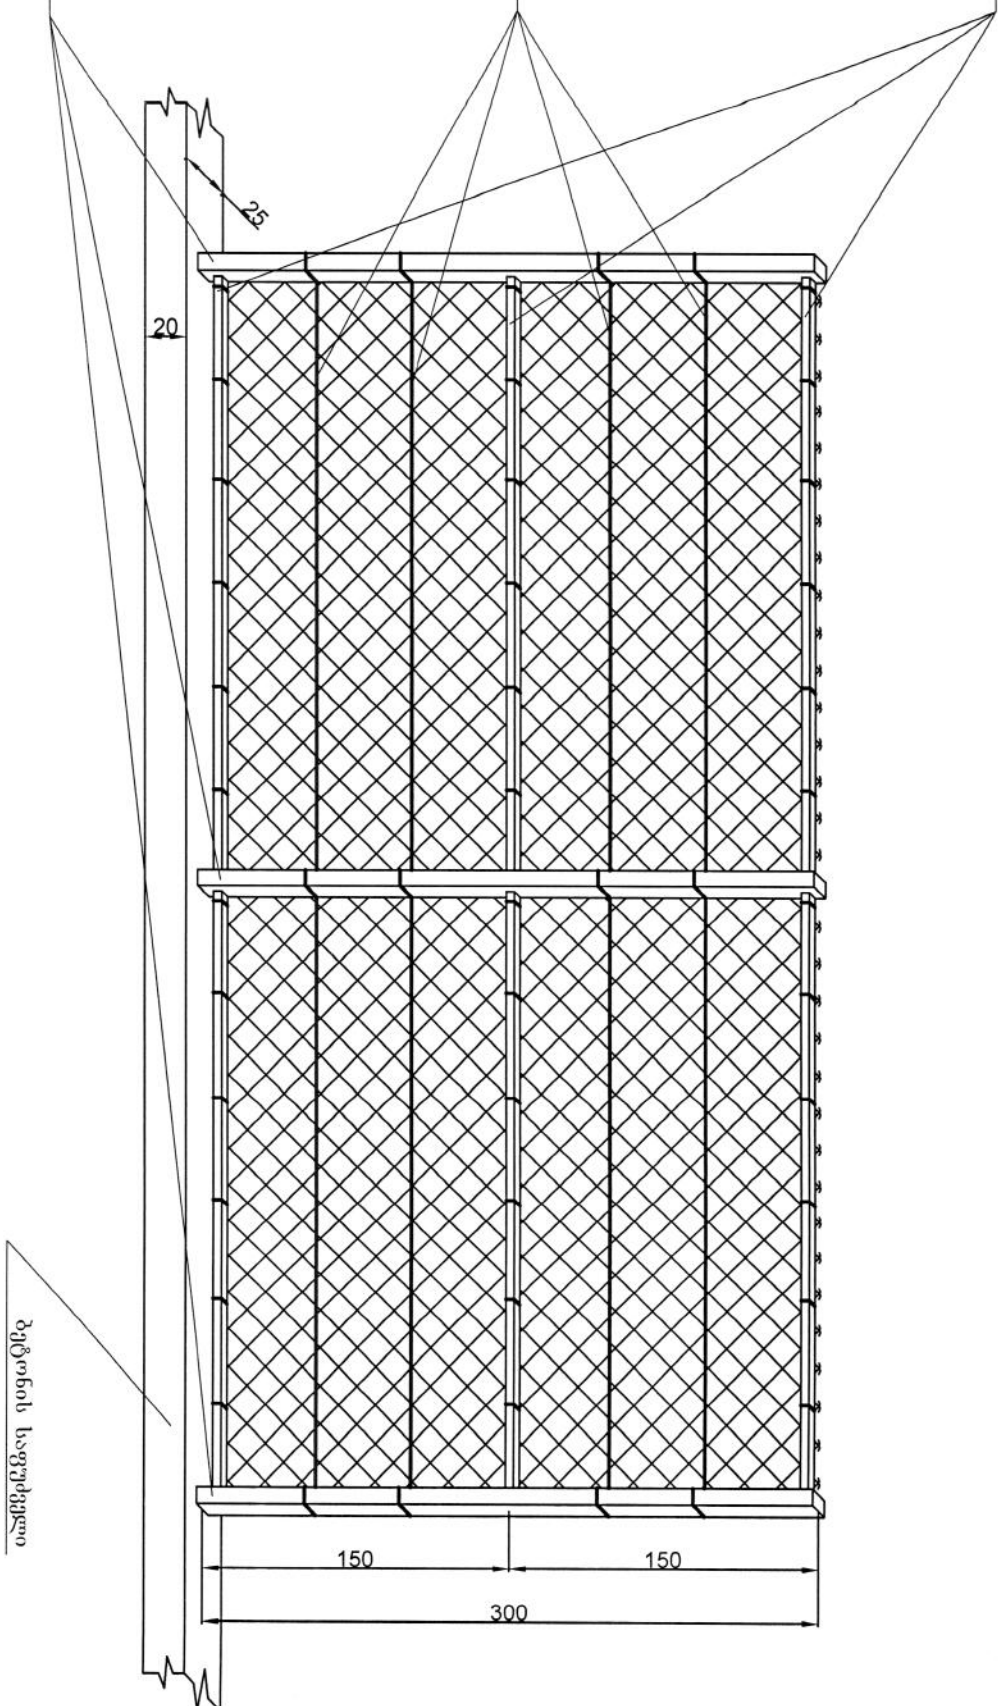


1. მიღკვადრატის ბოძებზე მაღლა, დაბლა და შუაში მიფეხდეს მიღკვადრები 40X40X3-ზე.
2. მაფეხებად მიფეხოს პლასტიკით იზოლირებული არანაკლები 4-4მ.
3. მაფეხებად მიმაგრდეს მიღკვადრებზე და ბაგირზე იზოლირებული PVC მაფეხით
4. მიღკვადრები შეიფეხოს ანტი კოროზიული საღებავით 3 ფენა


დირექტორი		ს. ჯაფარიძე
დასავლ. მენეჯერი		მ. კობახიძე
შეასრულა		მ. აბულაძე



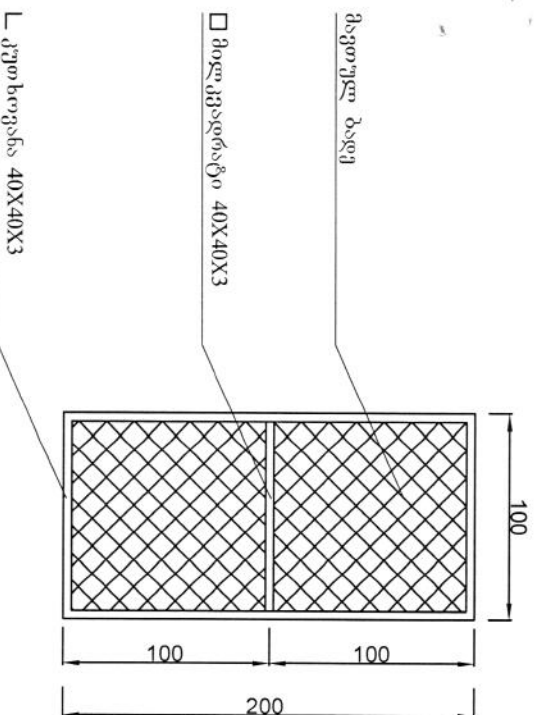

2. ბაღვაშის სიმაღლე - 25 მმ
3. ბაღვაშის სტრუქტურა ბოჭკოვანი. (ცებრილებული)
4. ნაკერის შორის მანძილი - არა უმეტეს 3/8 ინჩი
5. ბაღვაშის კონის (შეკვრის) რაოდენობა კმ-ზე - არანაკლები 22 000
6. ბაღვაშის დერვის რაოდენობა 1 კმ-ზე - არანაკლები 45 000
7. DTEX - არანაკლები - 8 800
8. ფერი - მწვანე
10. უმეტესობა მასალა - 0,2 - 0,8 მმ. კვადრატული ქიშკა (არანაკლები 20 კმ. 1 კმ-ზე)

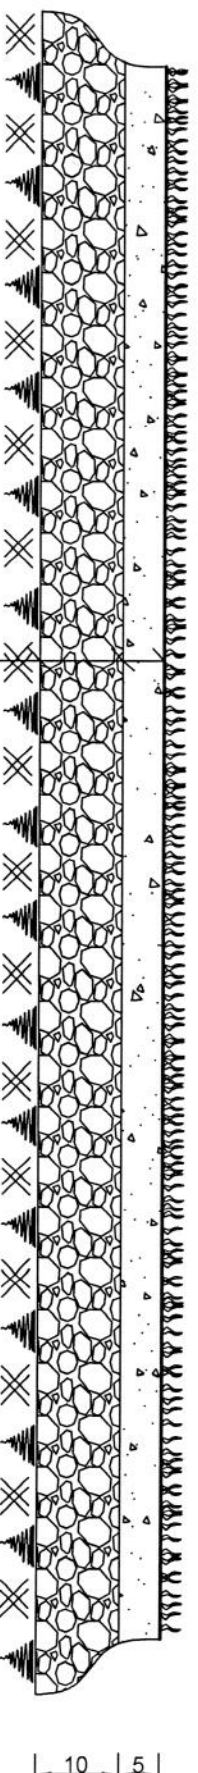



გზაქცოეული ღირებულო 0-20მმ. 10 სმ.


[illegible]