


სოფ. ჩაისუბნის სასმელი წყლის გამწმენდი
ნაგებობების სიტუაციური გეგმა
მ. 1:500

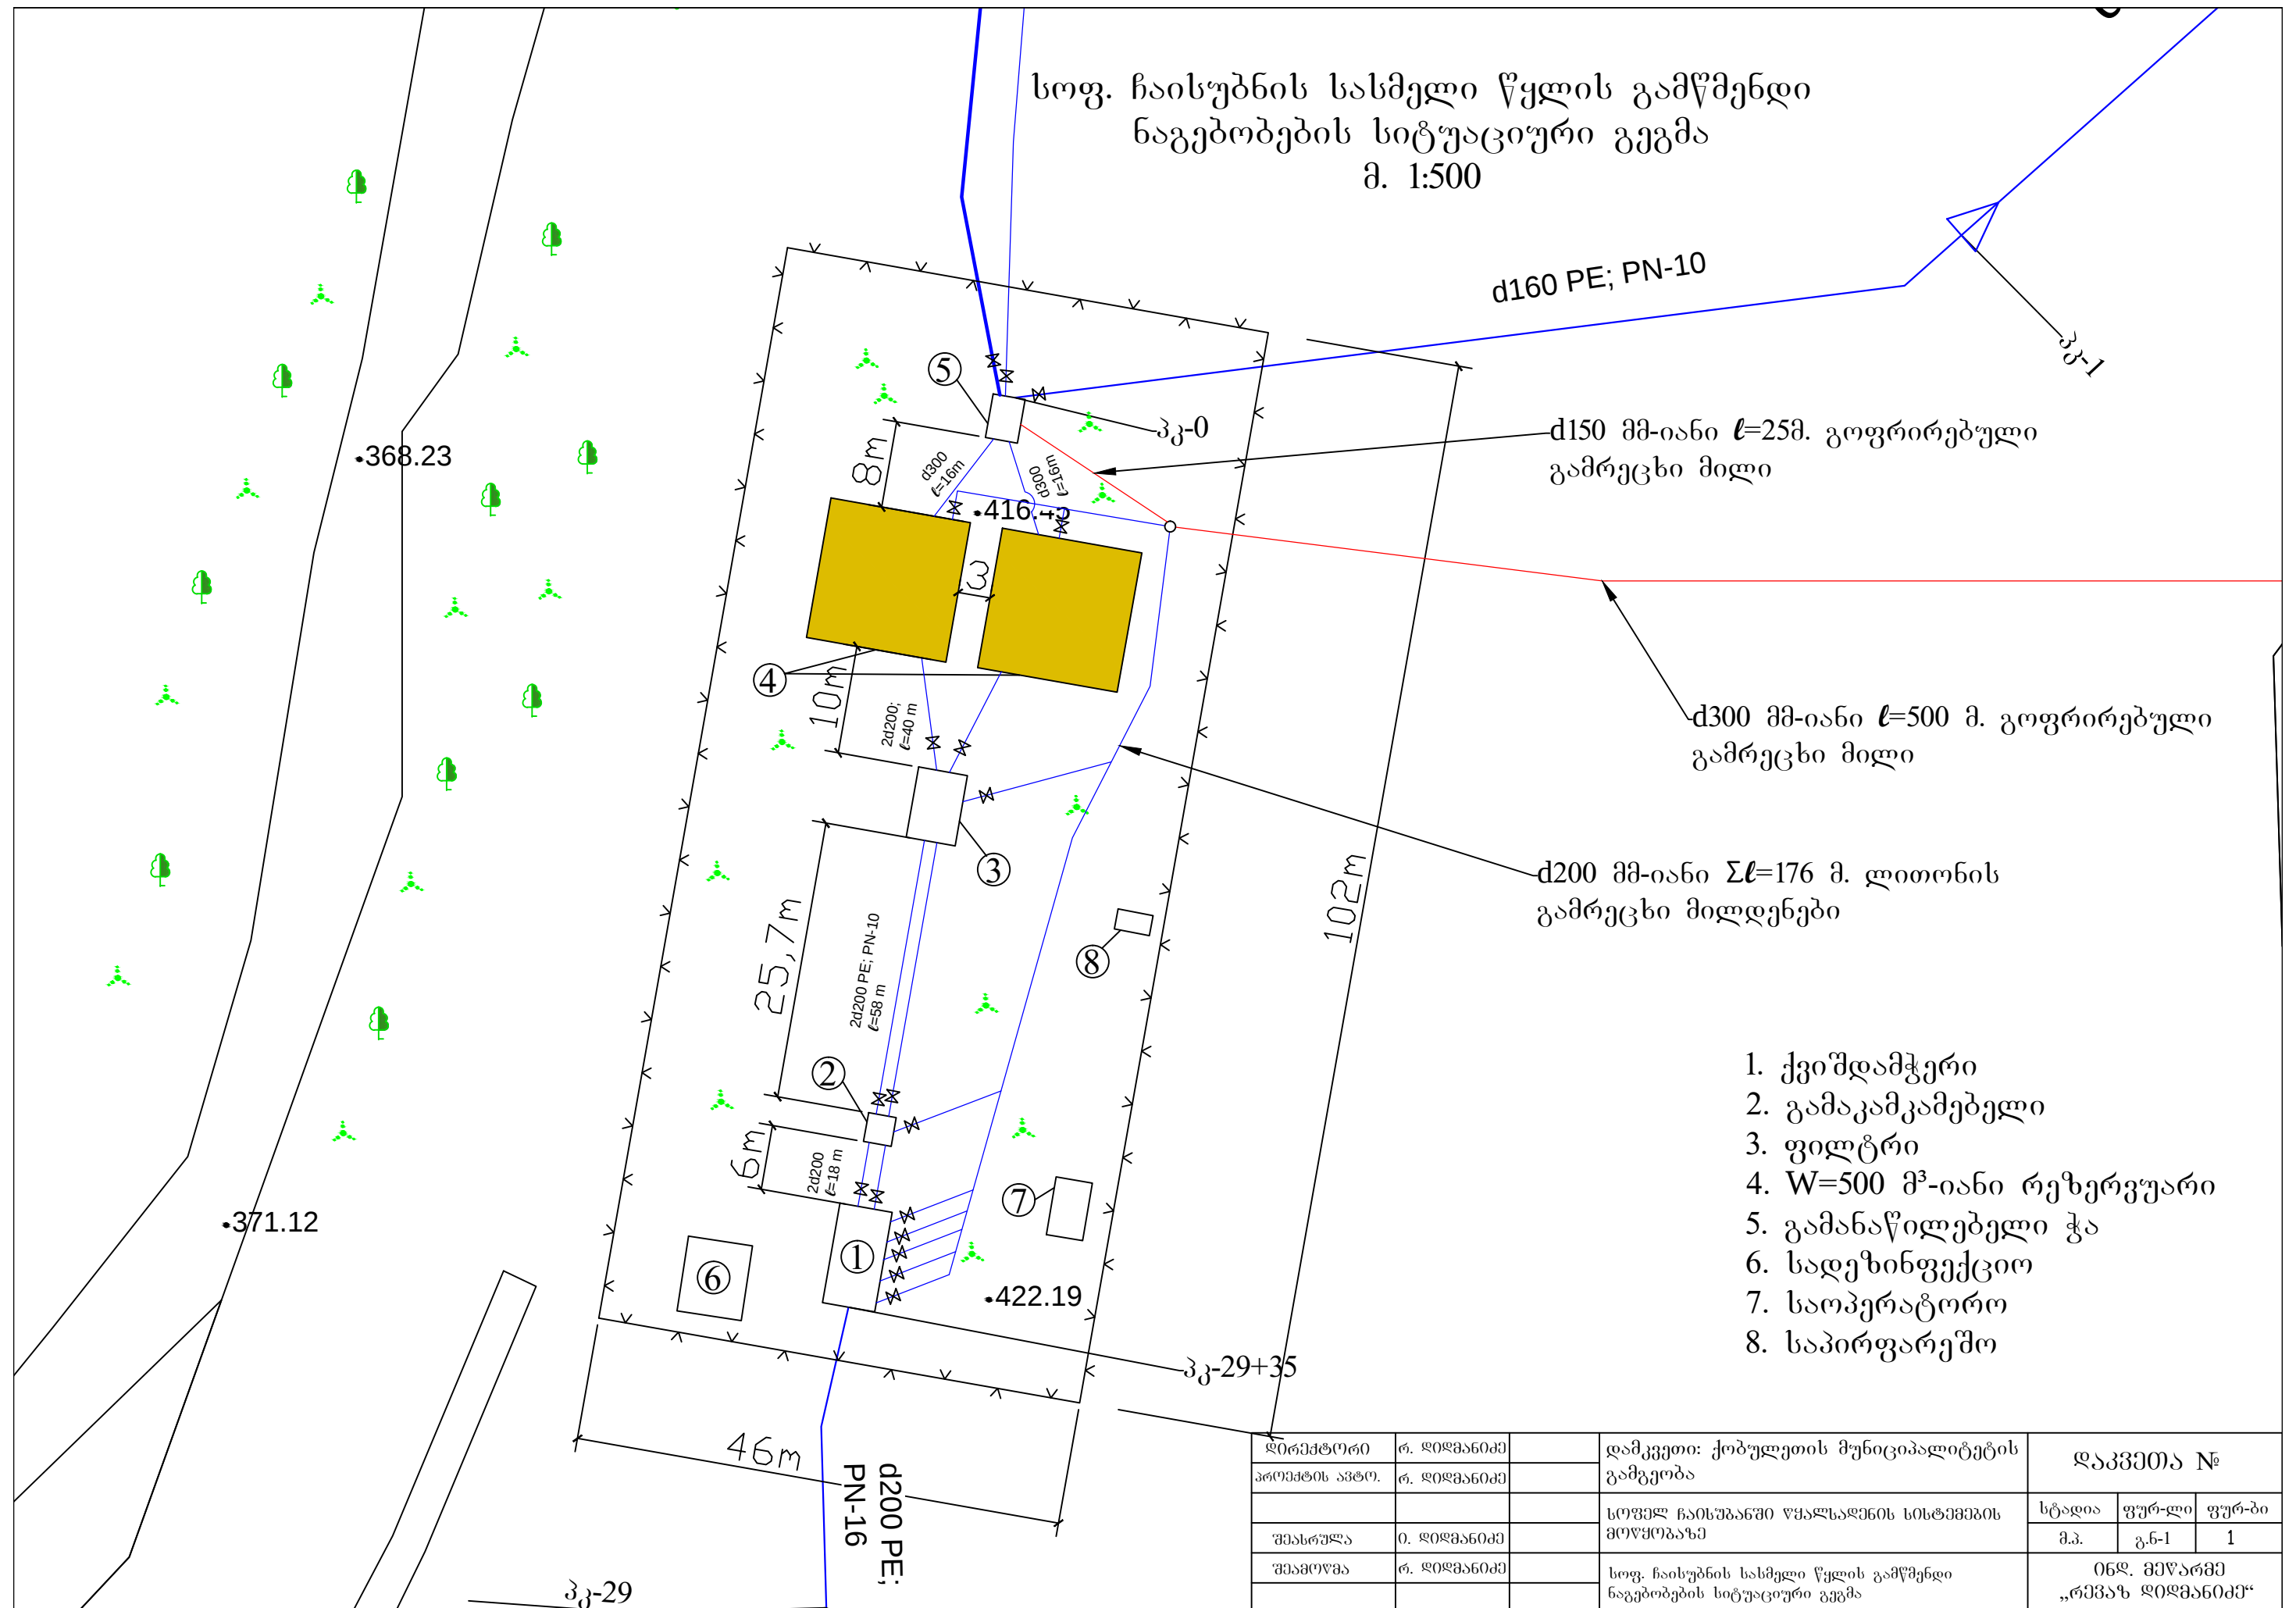

დირექტორი	რ. ლიშინიძე		დამკვეთი: ქობულეთის მუნიციპალიტეტის გამგებობა	დაკვეთა №		
პროექტის ავტო.	რ. ლიშინიძე			სტადია	ფურ-ლი	ფურ-ბი
			სოფელ ჩაიხუბანში წყალსადენის ხისტამების მოწოდებაზე	მ.პ.	გ.6-1	1
შეასრულა	რ. ლიშინიძე		სოფ. ჩაიხუბნის სასმელი წყლის გამწმენდი ნაგებობების სიტუაციური გეგმა	ინფ. მუშარამი „რეკონსტრუქციის“		
შეამოწმა	რ. ლიშინიძე					