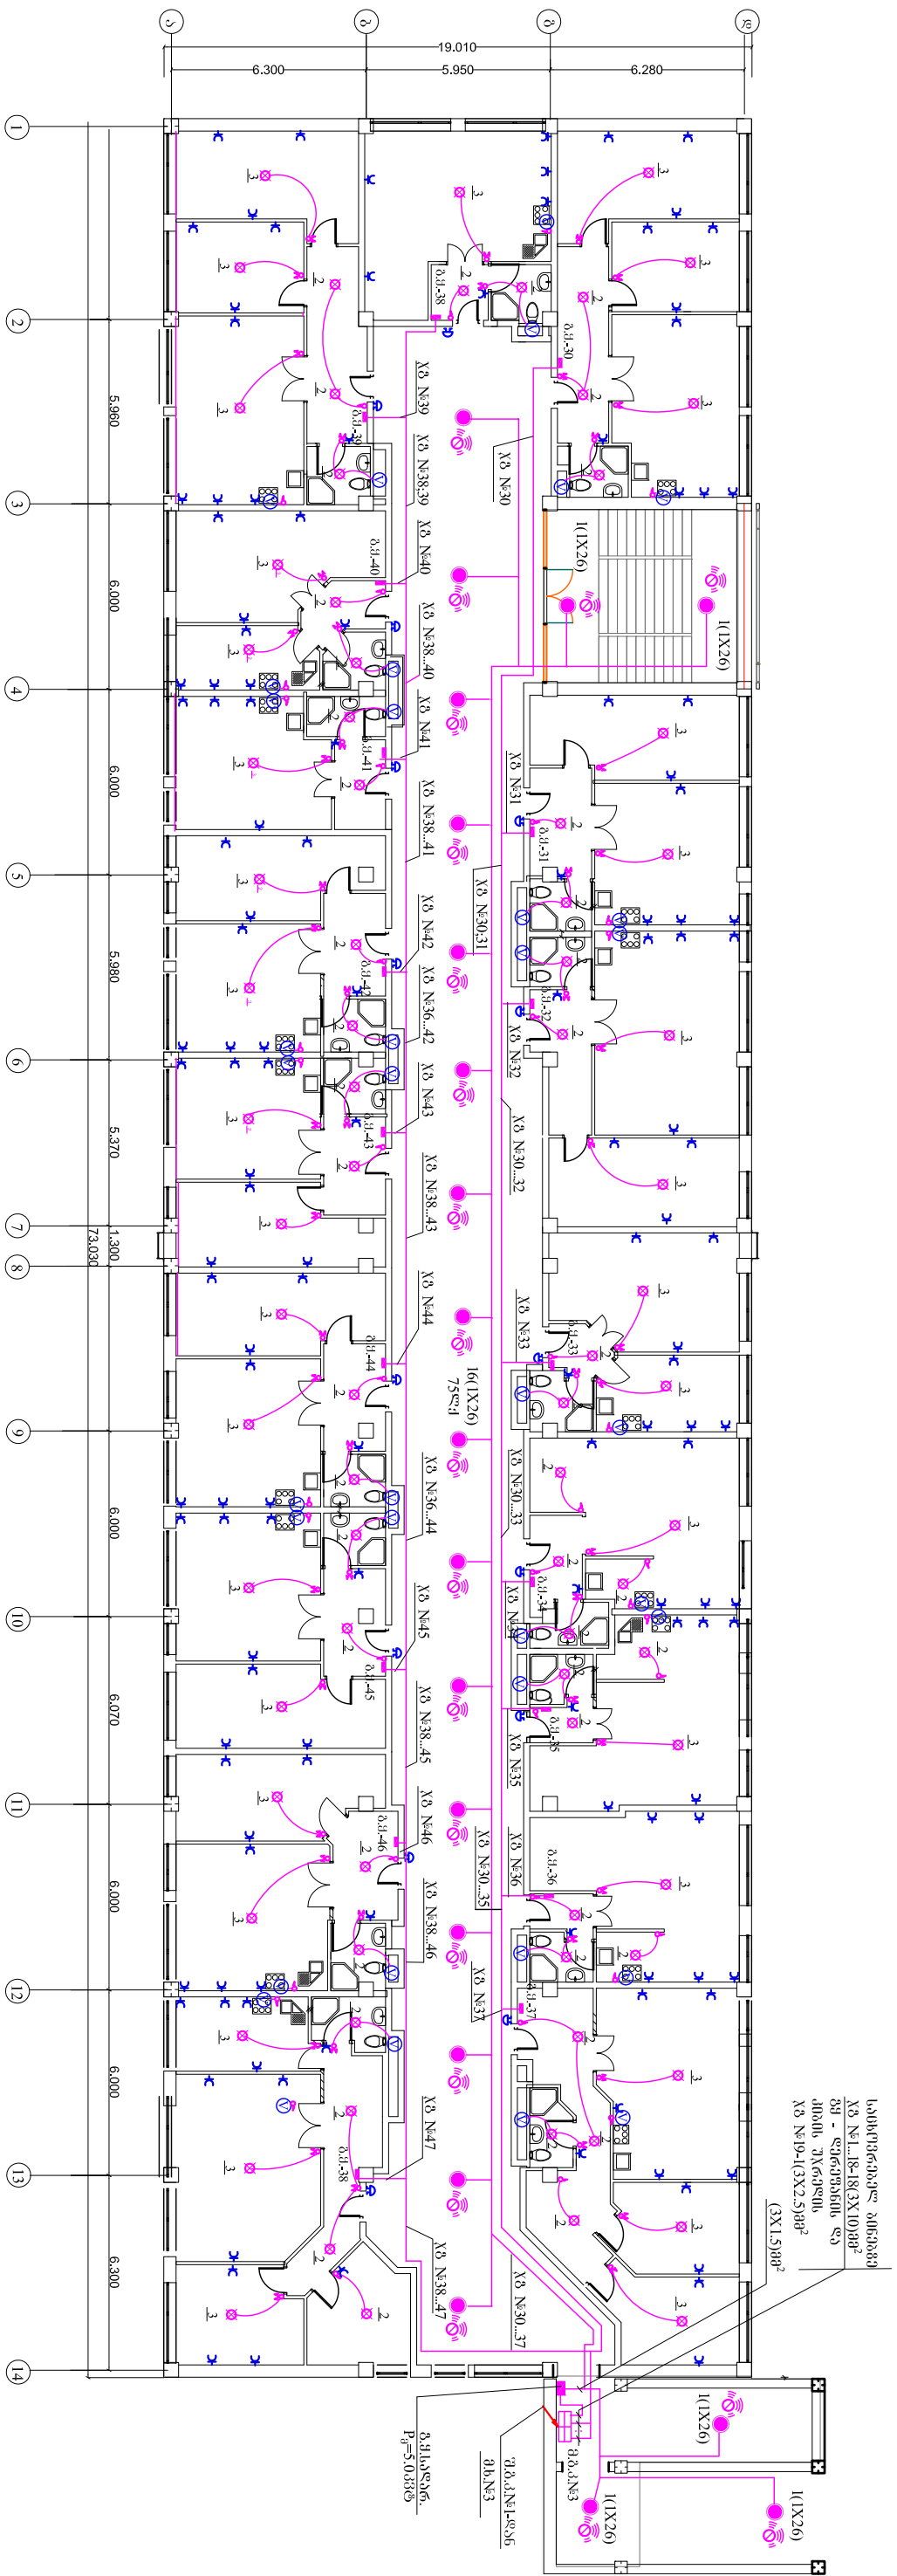



3 1:200

[illegible]