




“ს.უ.ლ” ლერძო კედლის  
პროექტის ფრაგმენტი  
/ბრუნვა/

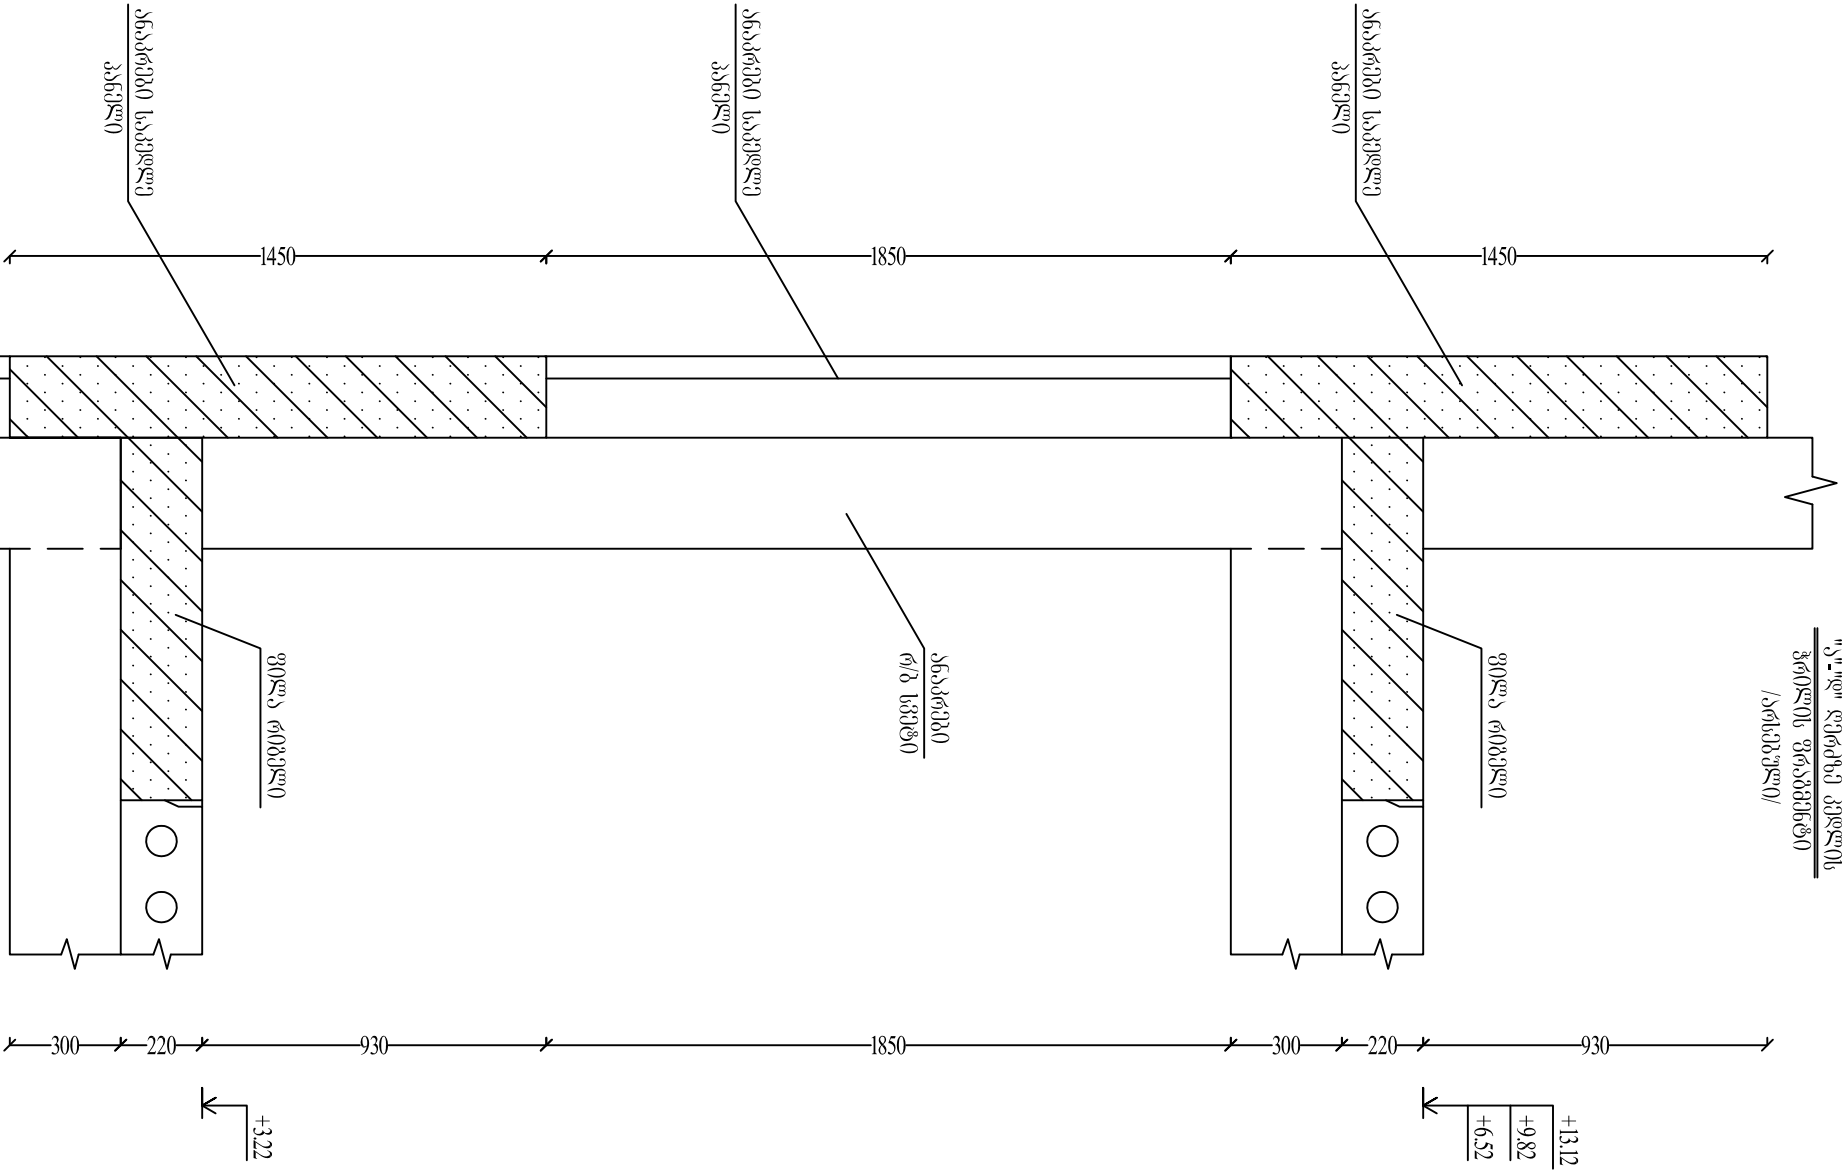


“ს.უ.ლ” ლერძო კედლის  
პროექტის ფრაგმენტი  
/ბრუნვა/

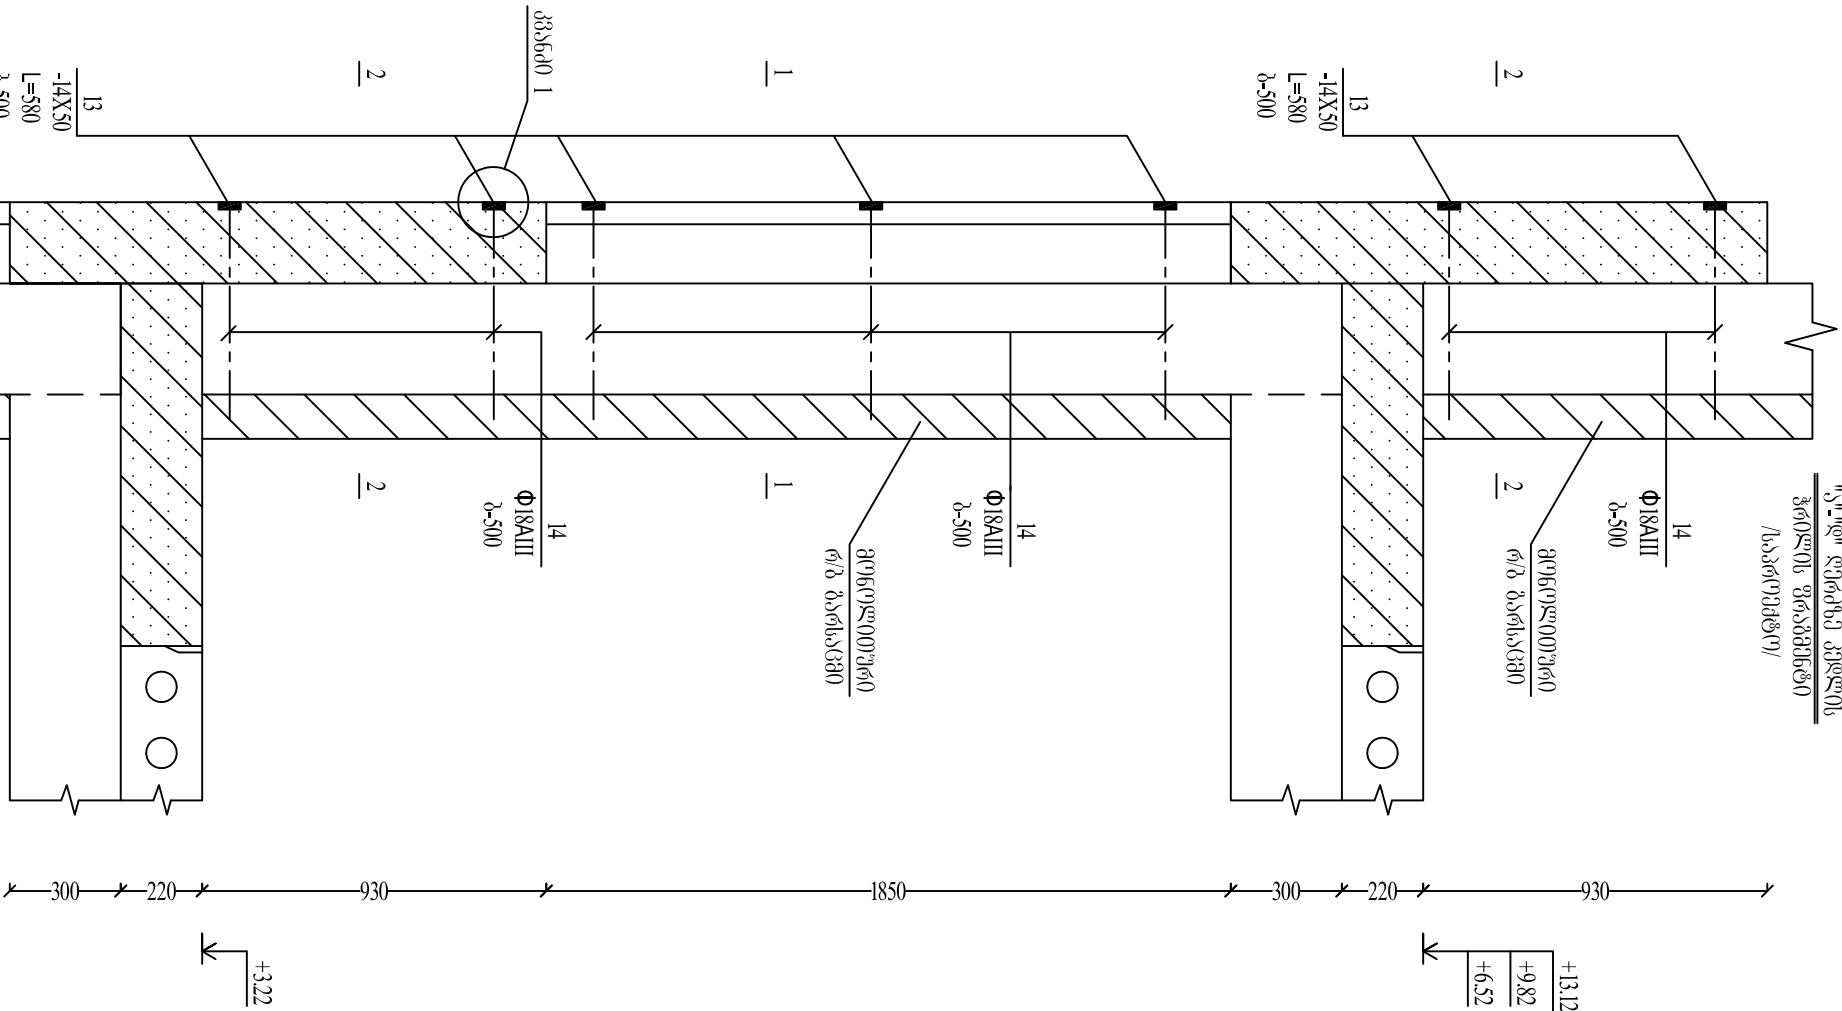


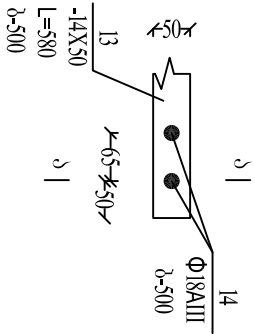

შ - შ

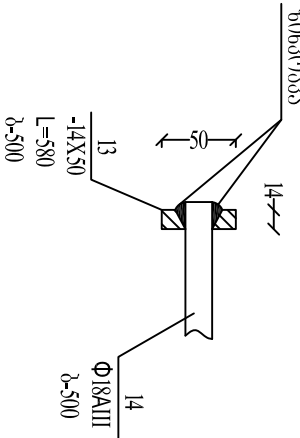

|           |  |             |                            |             |             |             |
|-----------|--|-------------|----------------------------|-------------|-------------|-------------|
