


IV სართული გეგმა
9.90 ნიშნულზე მ. 1:100

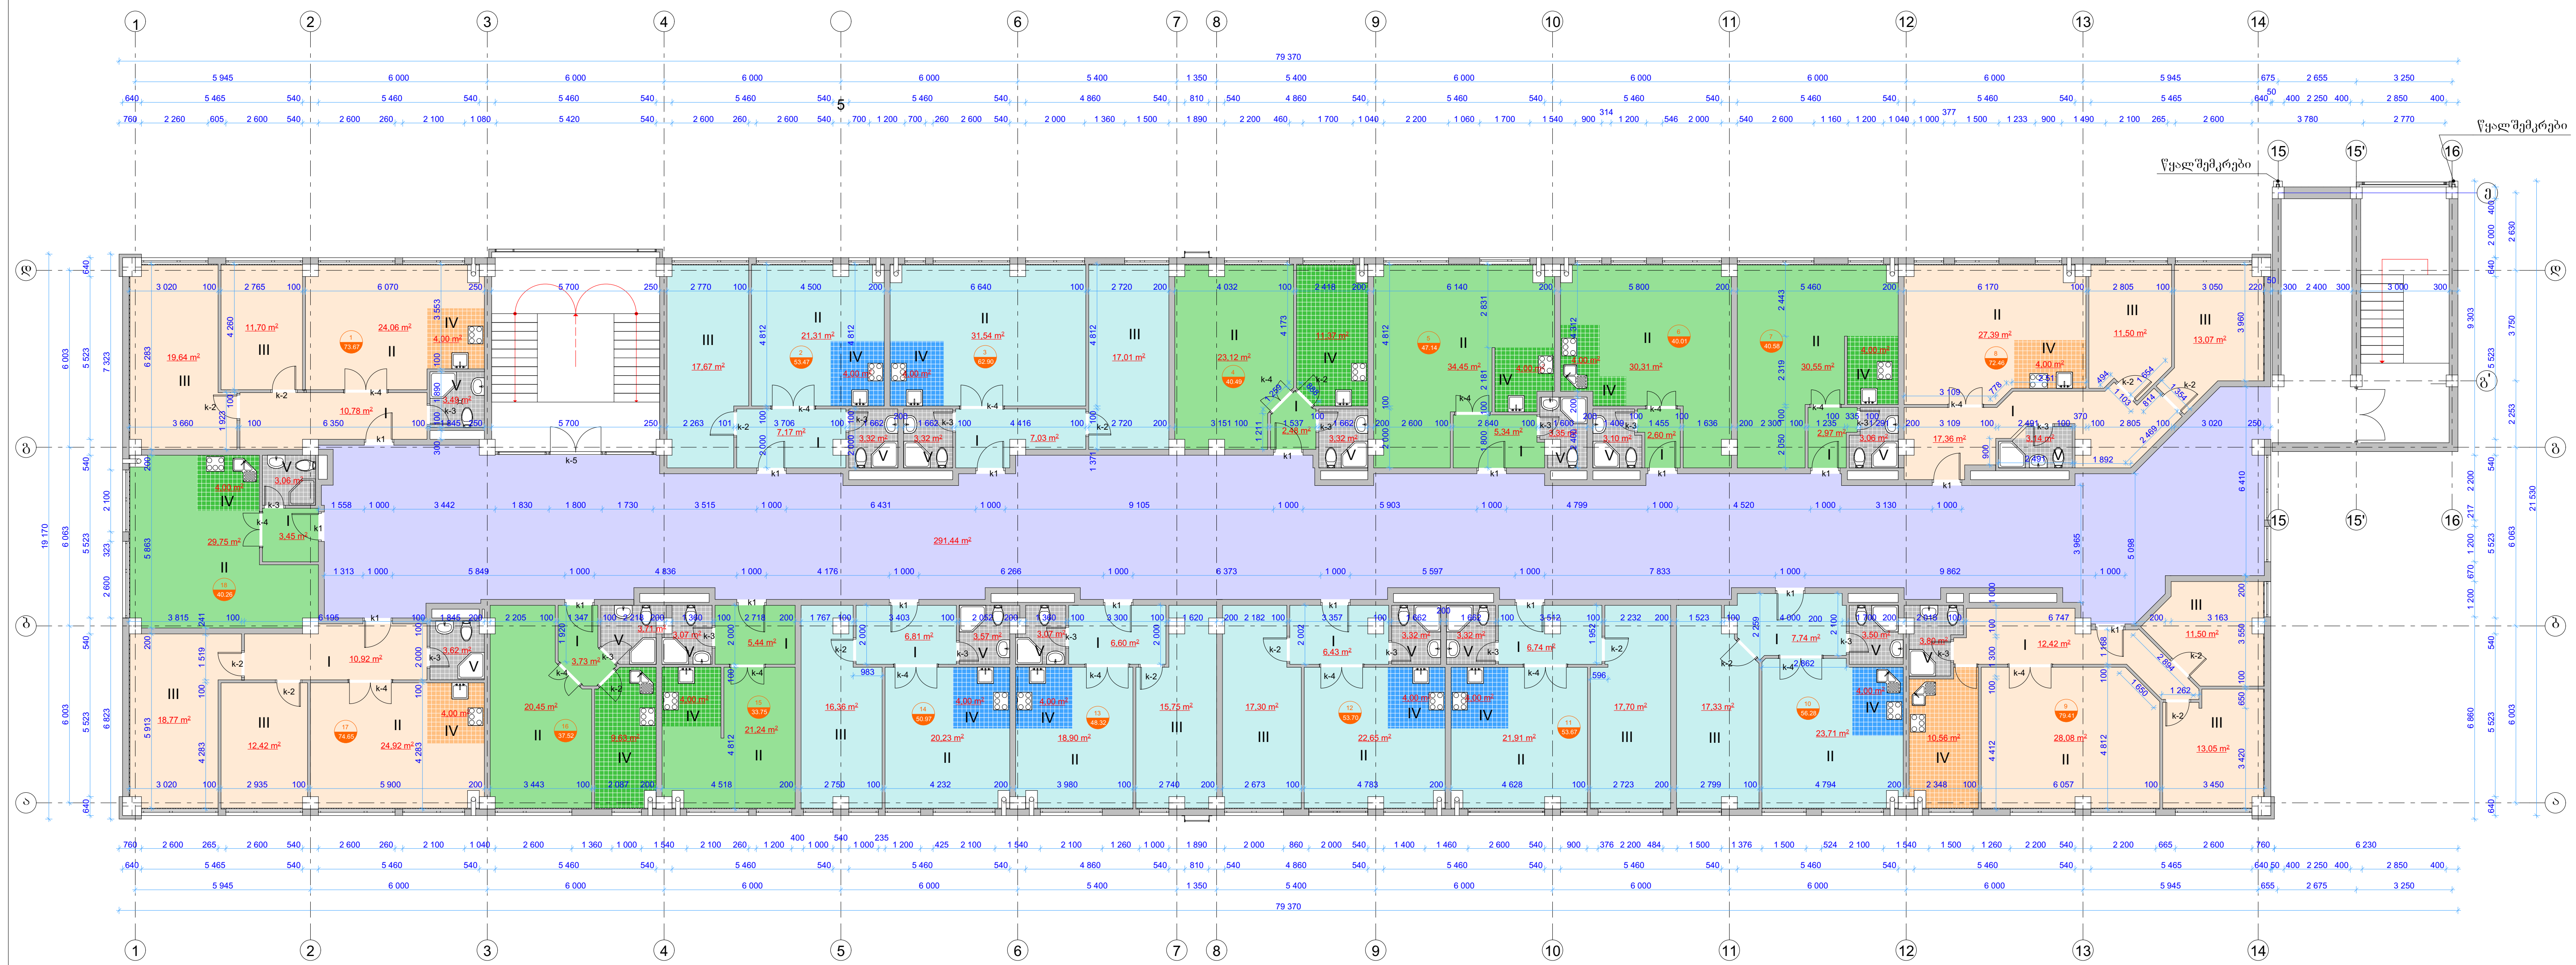

ერთოთხთიანი პინა 40.26კმ
ერთოთხთიანი პინა 40.49კმ
ერთოთხთიანი პინა 47.14კმ
ერთოთხთიანი პინა 40.01კმ
ერთოთხთიანი პინა 40.58კმ
ერთოთხთიანი პინა 37.52კმ
ერთოთხთიანი პინა 33.75კმ

ორთხთიანი პინა 53.47კმ
ორთხთიანი პინა 62.90კმ
ორთხთიანი პინა 56.28კმ
ორთხთიანი პინა 53.67კმ
ორთხთიანი პინა 53.70კმ
ორთხთიანი პინა 48.32კმ
ორთხთიანი პინა 50.97კმ

სამოთხთიანი პინა 73.67კმ
სამოთხთიანი პინა 72.46კმ
სამოთხთიანი პინა 79.41კმ
სამოთხთიანი პინა 74.65კმ

კედლის ობოლაცია
კანალიზაციის ღა
ვენტილაციის შახტები

ერთოთხთიანი პინა
ორთხთიანი პინა
სამოთხთიანი პინა

ოთახების მქსალიკაცია:
I კოლი
II სასტუმრო
III სამინისტრო
IV სამზარეულო
V სანკანძი

დირექტორი		ა. ჯაფარიძე	შ.პ.ს. „საქბინრემპროექტი“, ქ.ზუგდიდში, დეზერის ქ. № 1-ში მდებარე შენობის (საქ. კოდები: №433142.192.01.502; №433142.192.01.507; №433142.192.01.509; №433142.192.01.504.) სამშენებლო-სარემონტო სამუშაოების პროექტი			
პრ.მთარქ.		ო. ჭეველიძე				
შეასრულა		ო. ჭეველიძე				
შეამოწმა		კ. აბესაძე				
			არქიტექტურული ნაწილი	სტადია	ფ.№	სულ.ფ.
				დაკვეთა	ინგ.№	თარიღი
			IV სართულის გეგმა 9.90 ნიშნულზე			