


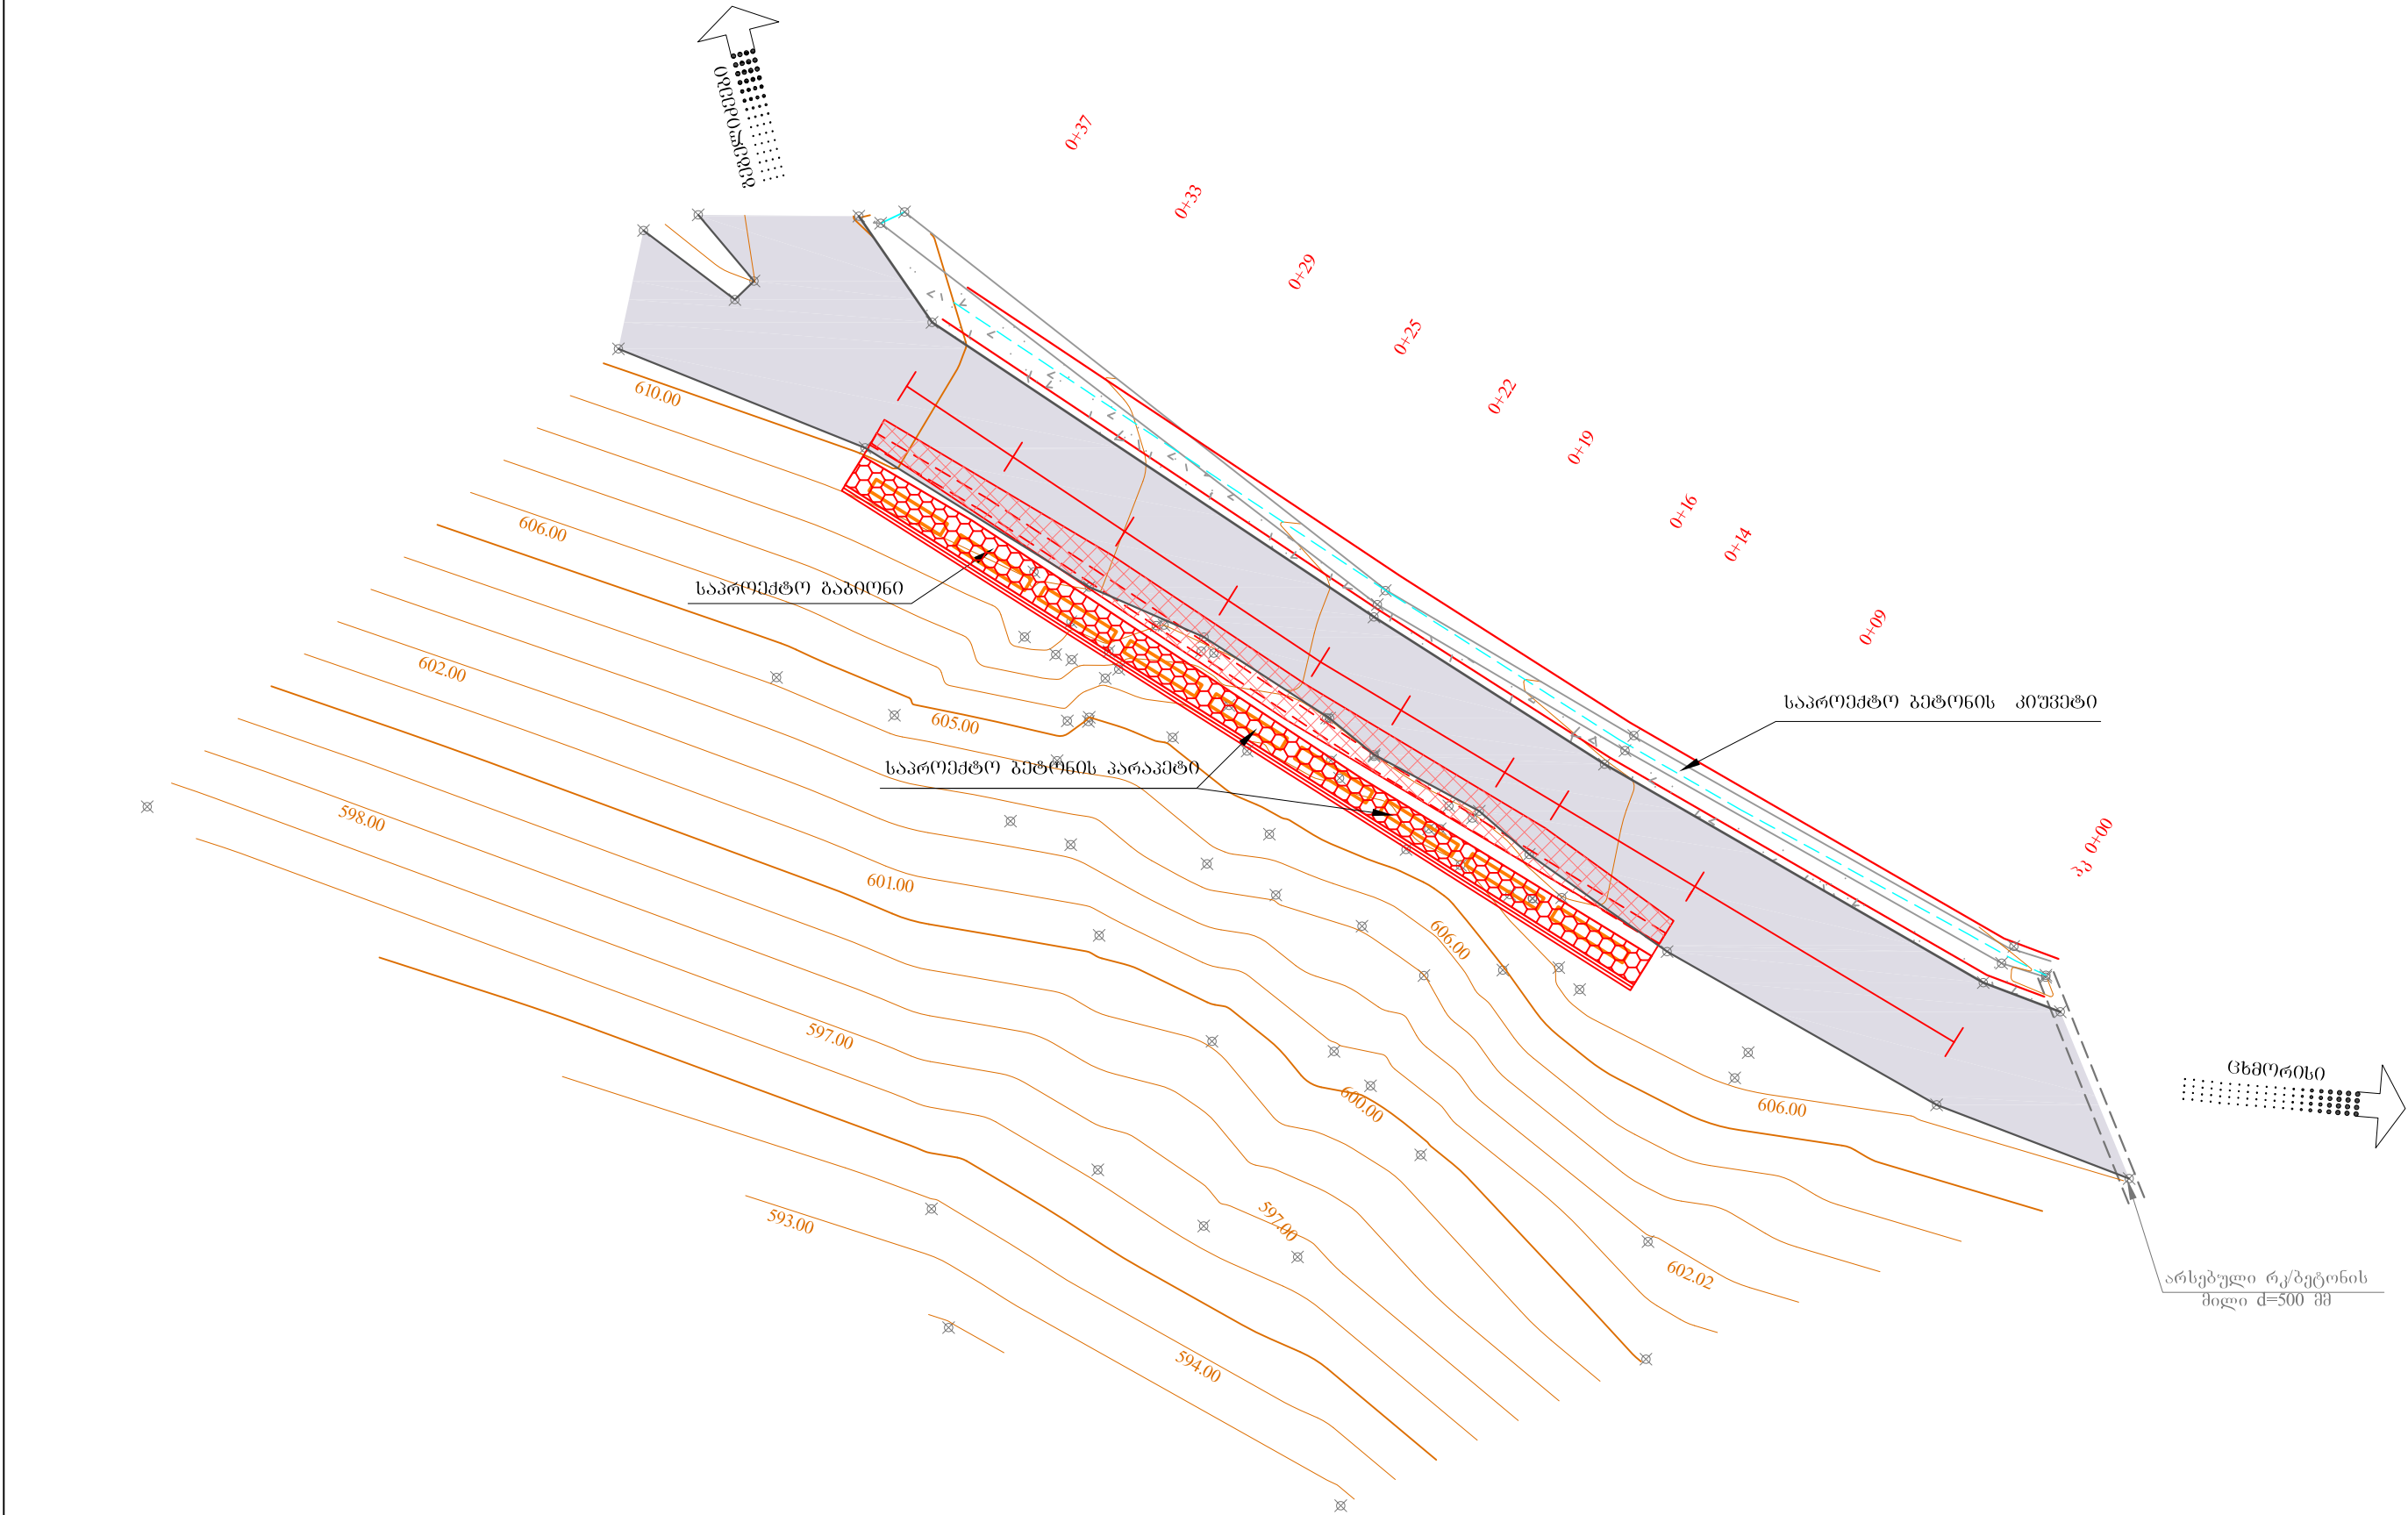
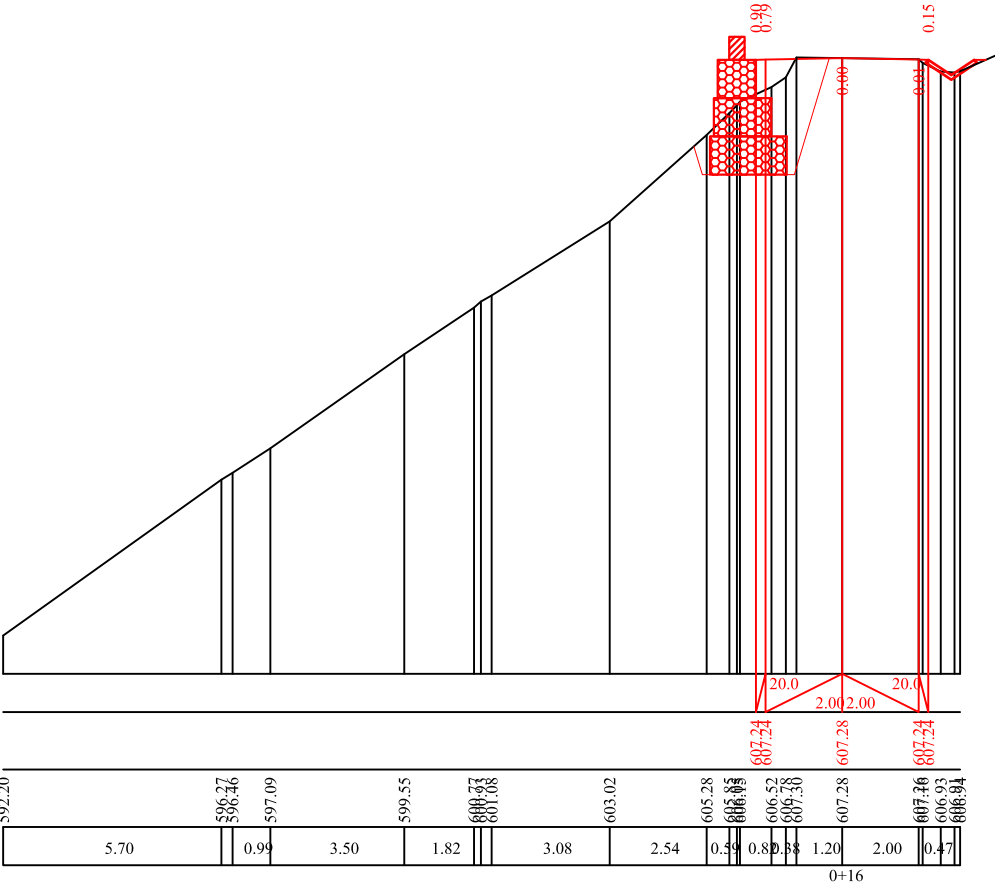


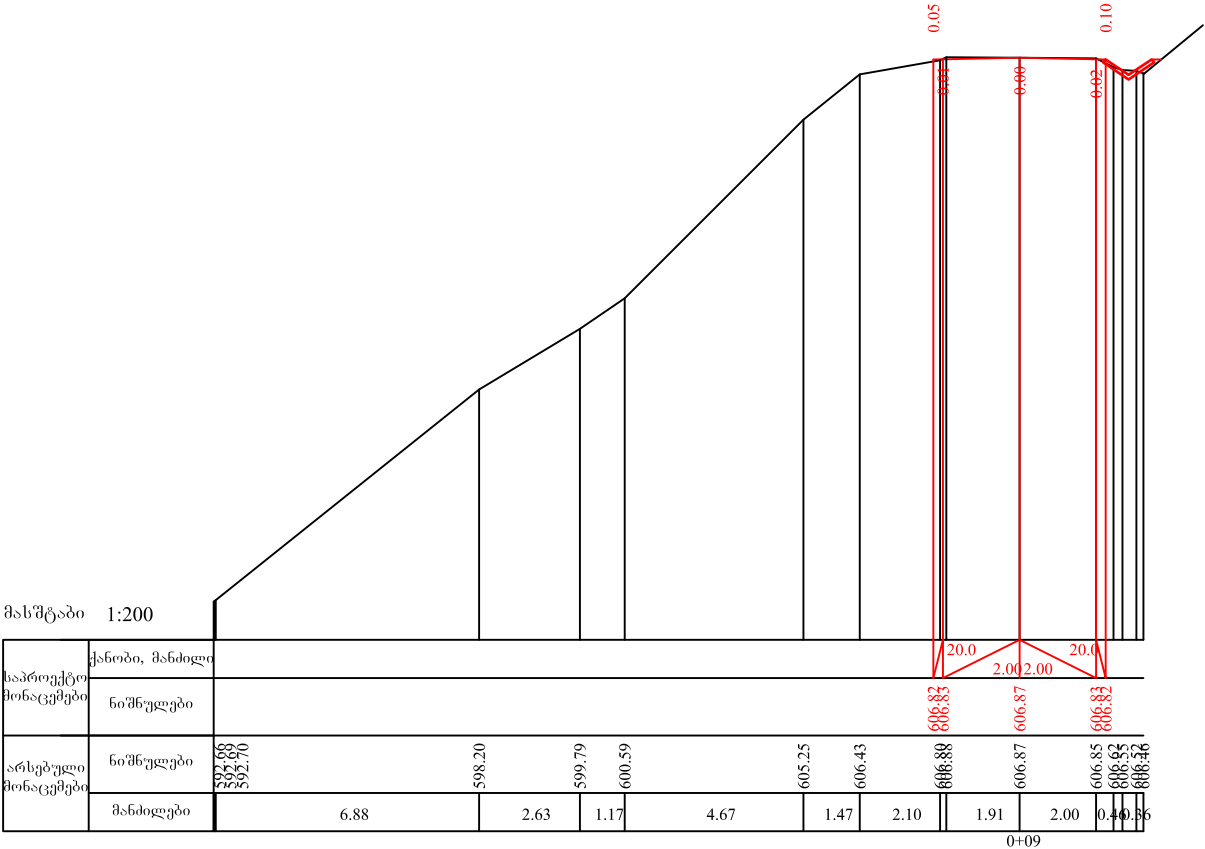

 შ.პ.ს. "პროექტმშენკომპანია" საპროექტო, საპროექტული და საპროექტული კომპანია. "PROEQTMSHENKOMPANI" L.T.D. DESIGN, CONSULTING AND SUPERVISING COMPANY.		ქმედის მუნიციპალიტეტი საავტომობილო გზის „გზისპირა-გზისპირა“ კმ2+670 საპროექტო კედლის მშენებლობა-მოწყობის სამუშაოები	შეასრულა:	თარიღი:
			ლავა მსოფლიო	სექტემბერი, 2015.
მისამართი: თბილისი გზის № 44 ა, თბილისი, საქართველო. 0194. TEL: (+995 590) 33-39-49; (+995 32) 236-53-82. E-mail:Rauli-razmadze@mail.ru		გზისპირა კმ 0+00 - კმ 0+37 მასშტაბი 1 : 200	შეამოწმა:	ნახაზის ნომერი:
			ავთანდილ ჯაფარიძე	№1 - 01

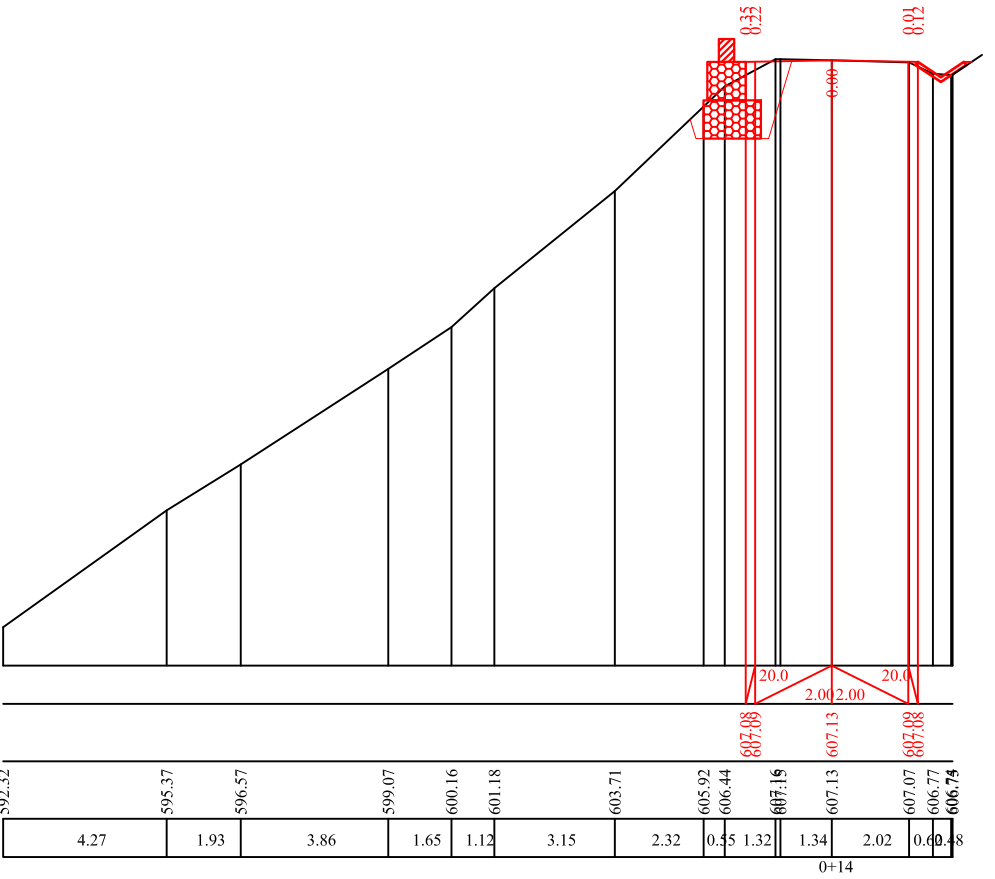

ქედის მუნიციპალიტეტი საავტომობილო გზის „ცხმორისი-მეშველიძე“ კმ2+670 საქმის კედლის მშენებლობა-მოწყობის სამუშაოები	თარიღი:
	დეკემბერი, 2015.
განმარტებული პკ 0+00 - პკ 0+16 მასშტაბი 1 : 200	ნახაზის ნომერი:
	№3 - 01

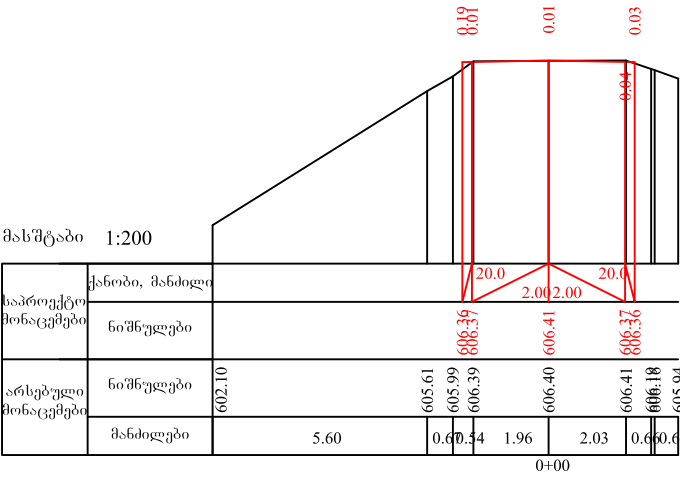