

განმარტებითი ბარათი

სამშენებლო დოკუმენტის პროექტი, სასწავლო სახელოსნო
პროფესიული კოლეჯი „იბერია“ ზ. ანჯაფარიძის ქუჩა N
61-ში დამუშავებულია 2011 წლის 19 აპრილის N6 ხელშეკრულების
საფუძველზე დამკვეთის მიერ წარმოდგენილი საჯარო რეესტრის
ამონაწერისა და საკადასტრო რუკის პარამეტრების გათვალისწინებით.
პროექტი შეადგენს მე-3 კლასის ნაგებობას. რკინაბეტონის
კოლონებზე ლითონის ფერმების სახურავით გადახურული
მეტალოკრამიტით.

კედლები გათვალისწინებულია შლაკობლოკის, მთავარ ფარდზე კი
მეტალო-პლასტმასის ვიტრაჟის, სარეკლამო შიტით.


იატაკები – ბეტონის დეკორატიული ფილები. სანკეანძებში და
გასახდელებში კერამიკული ფილებით.

კედლები ილესება და იღებება წყალმდევი საღებავით.

საპროექტო შენობის საერთო ფართობი 203.74 მ კვადრატით,
მოცულობა 916.83 მ კუბით.

შენობის ირგვლივ გათვალისწინებული გზების რეაბილიტაცია.


პრ. ავტორი

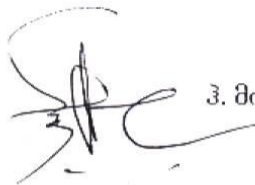

პ. მიქაბერიძე



სახლის გეგმა ნიშნით 0.00
შ. 1:100

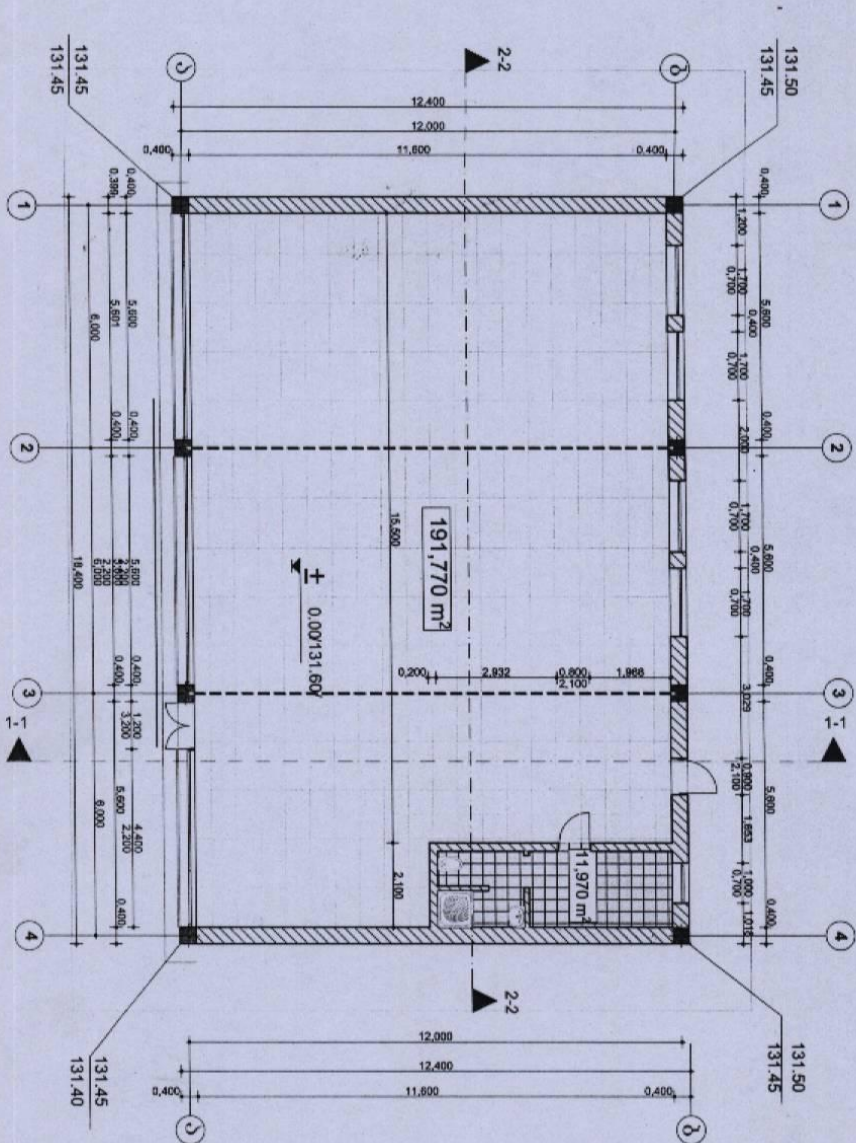

შენიშვნა


	საპირფარეო სიმაღლე 400 მმ.

1. სახლის საფუძვლი
ბრუნვის რაოდენობა 80-90, ხოლო
ბრუნვის რაოდენობა 60-70.




შენიშვნა 2-2
მ 1:100

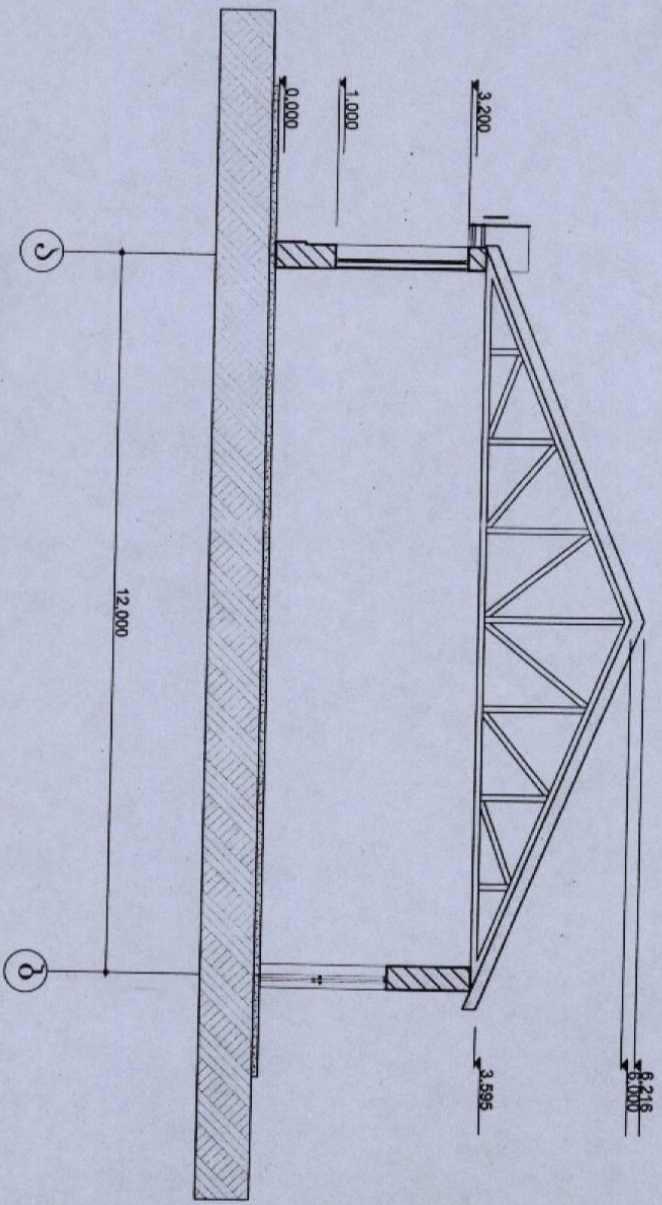







2-1-100

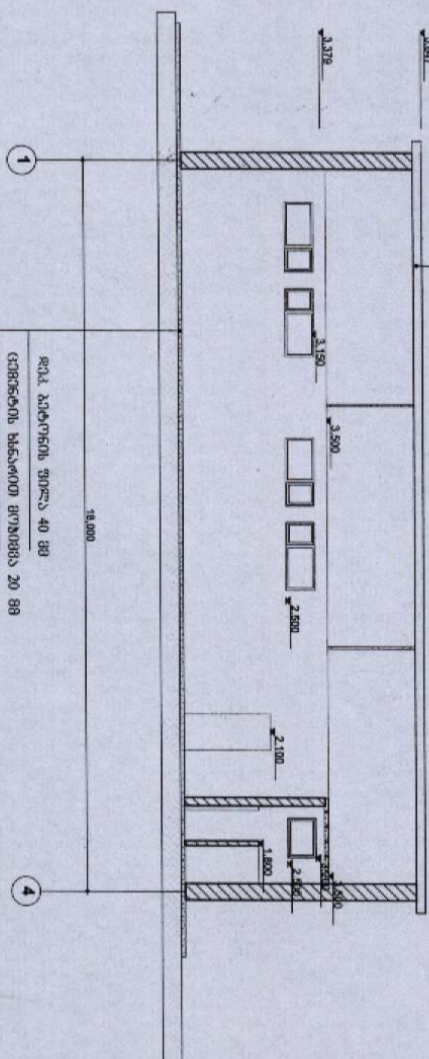

18,000

4







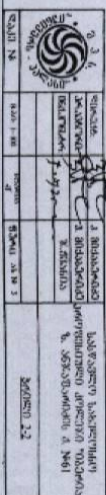






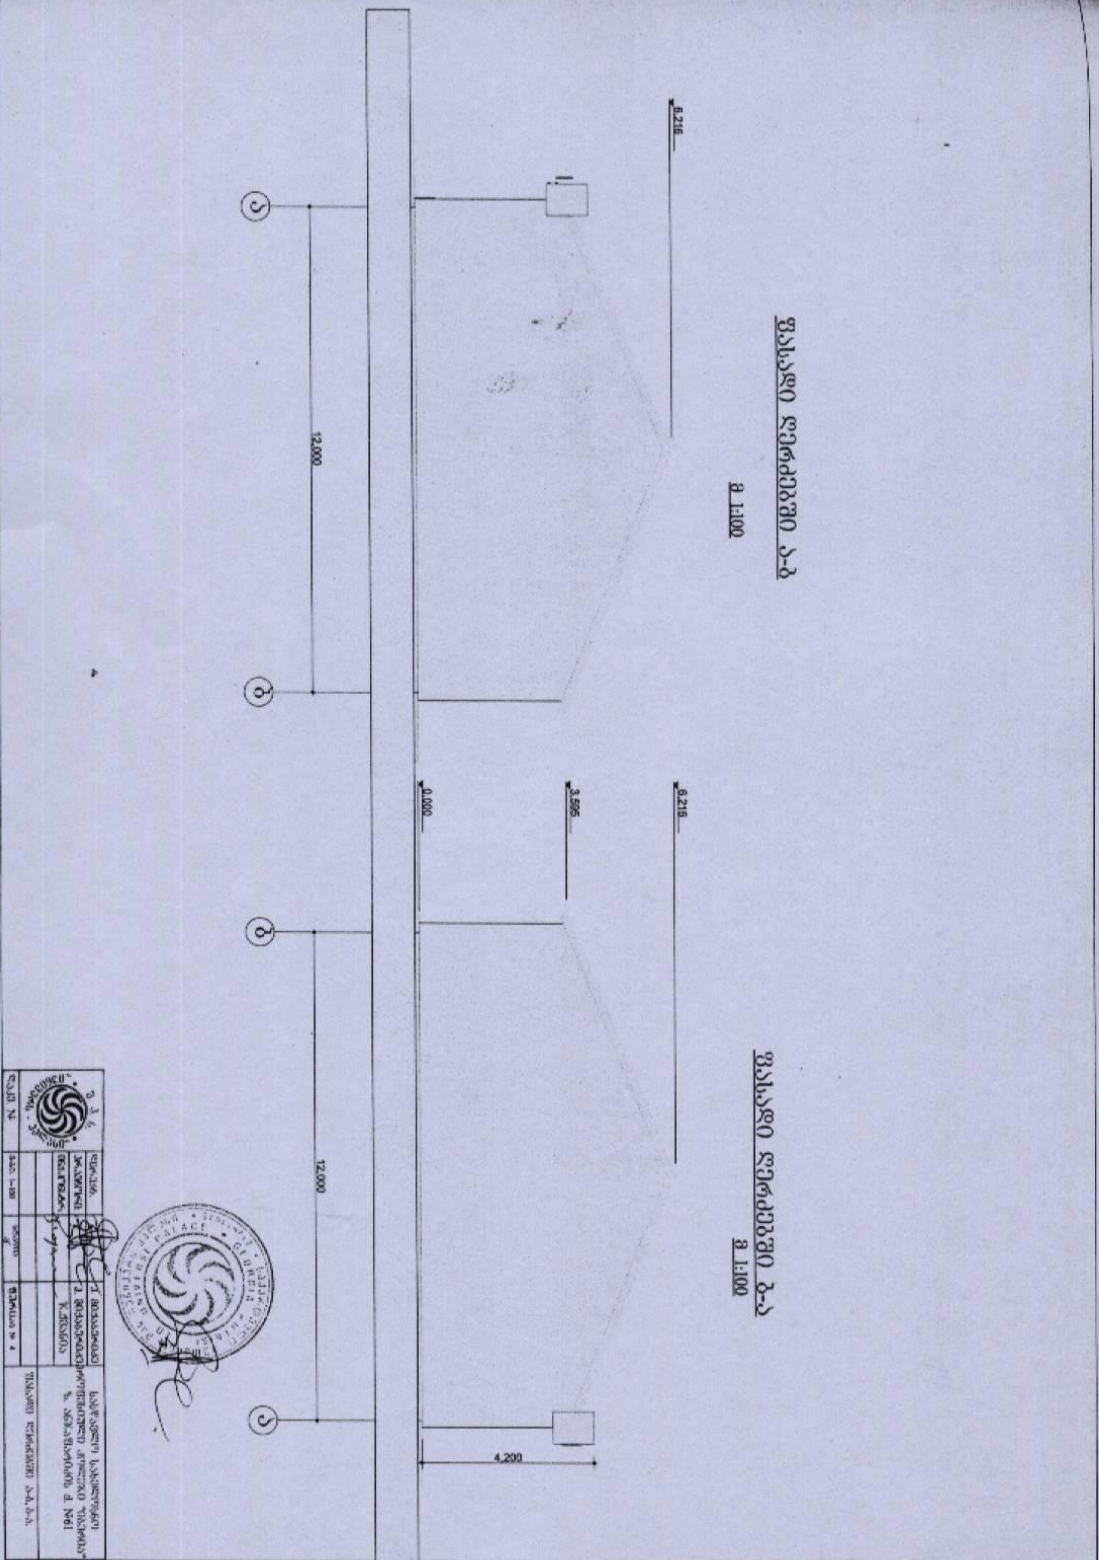








23


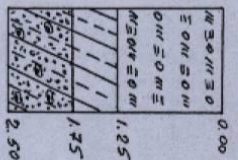


10	11	12	
----	----	-----

4534

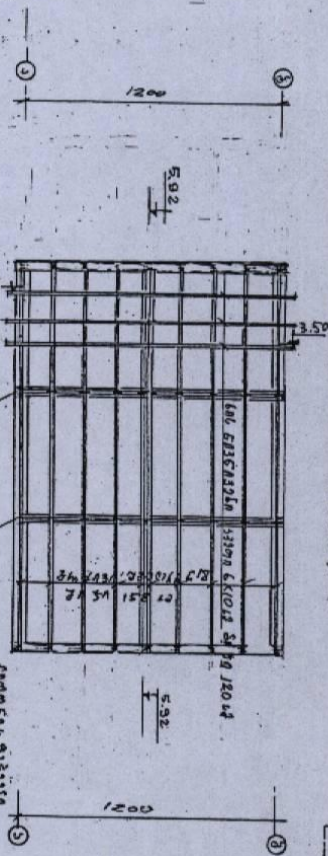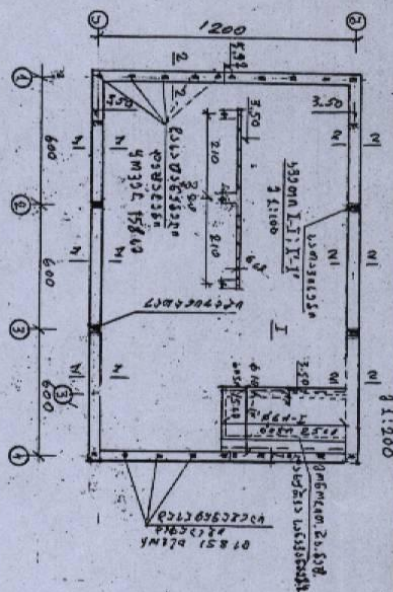


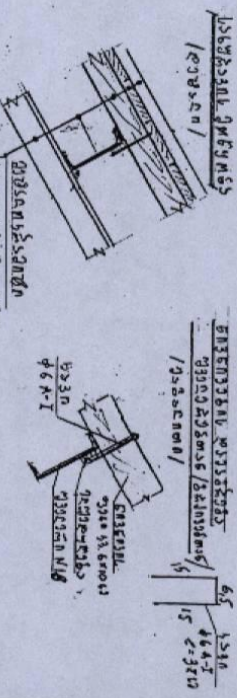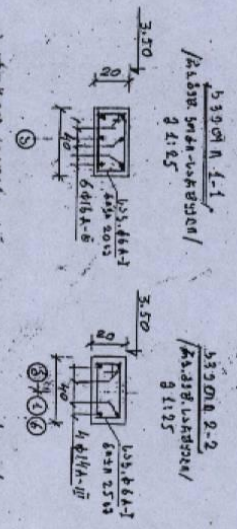










