




ᄒ ᄃ ᄄ ᄅ ᄆ ᄇ ᄈ ᄉ

აღბილობრივი მნიშვნელობის მესტიის ცენტრი-აეროპორტი-წრნიასის
საავტომობილო გზის (კმ 1 - კმ 4) აღბილმდებარეობის სქემა

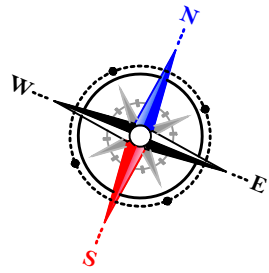

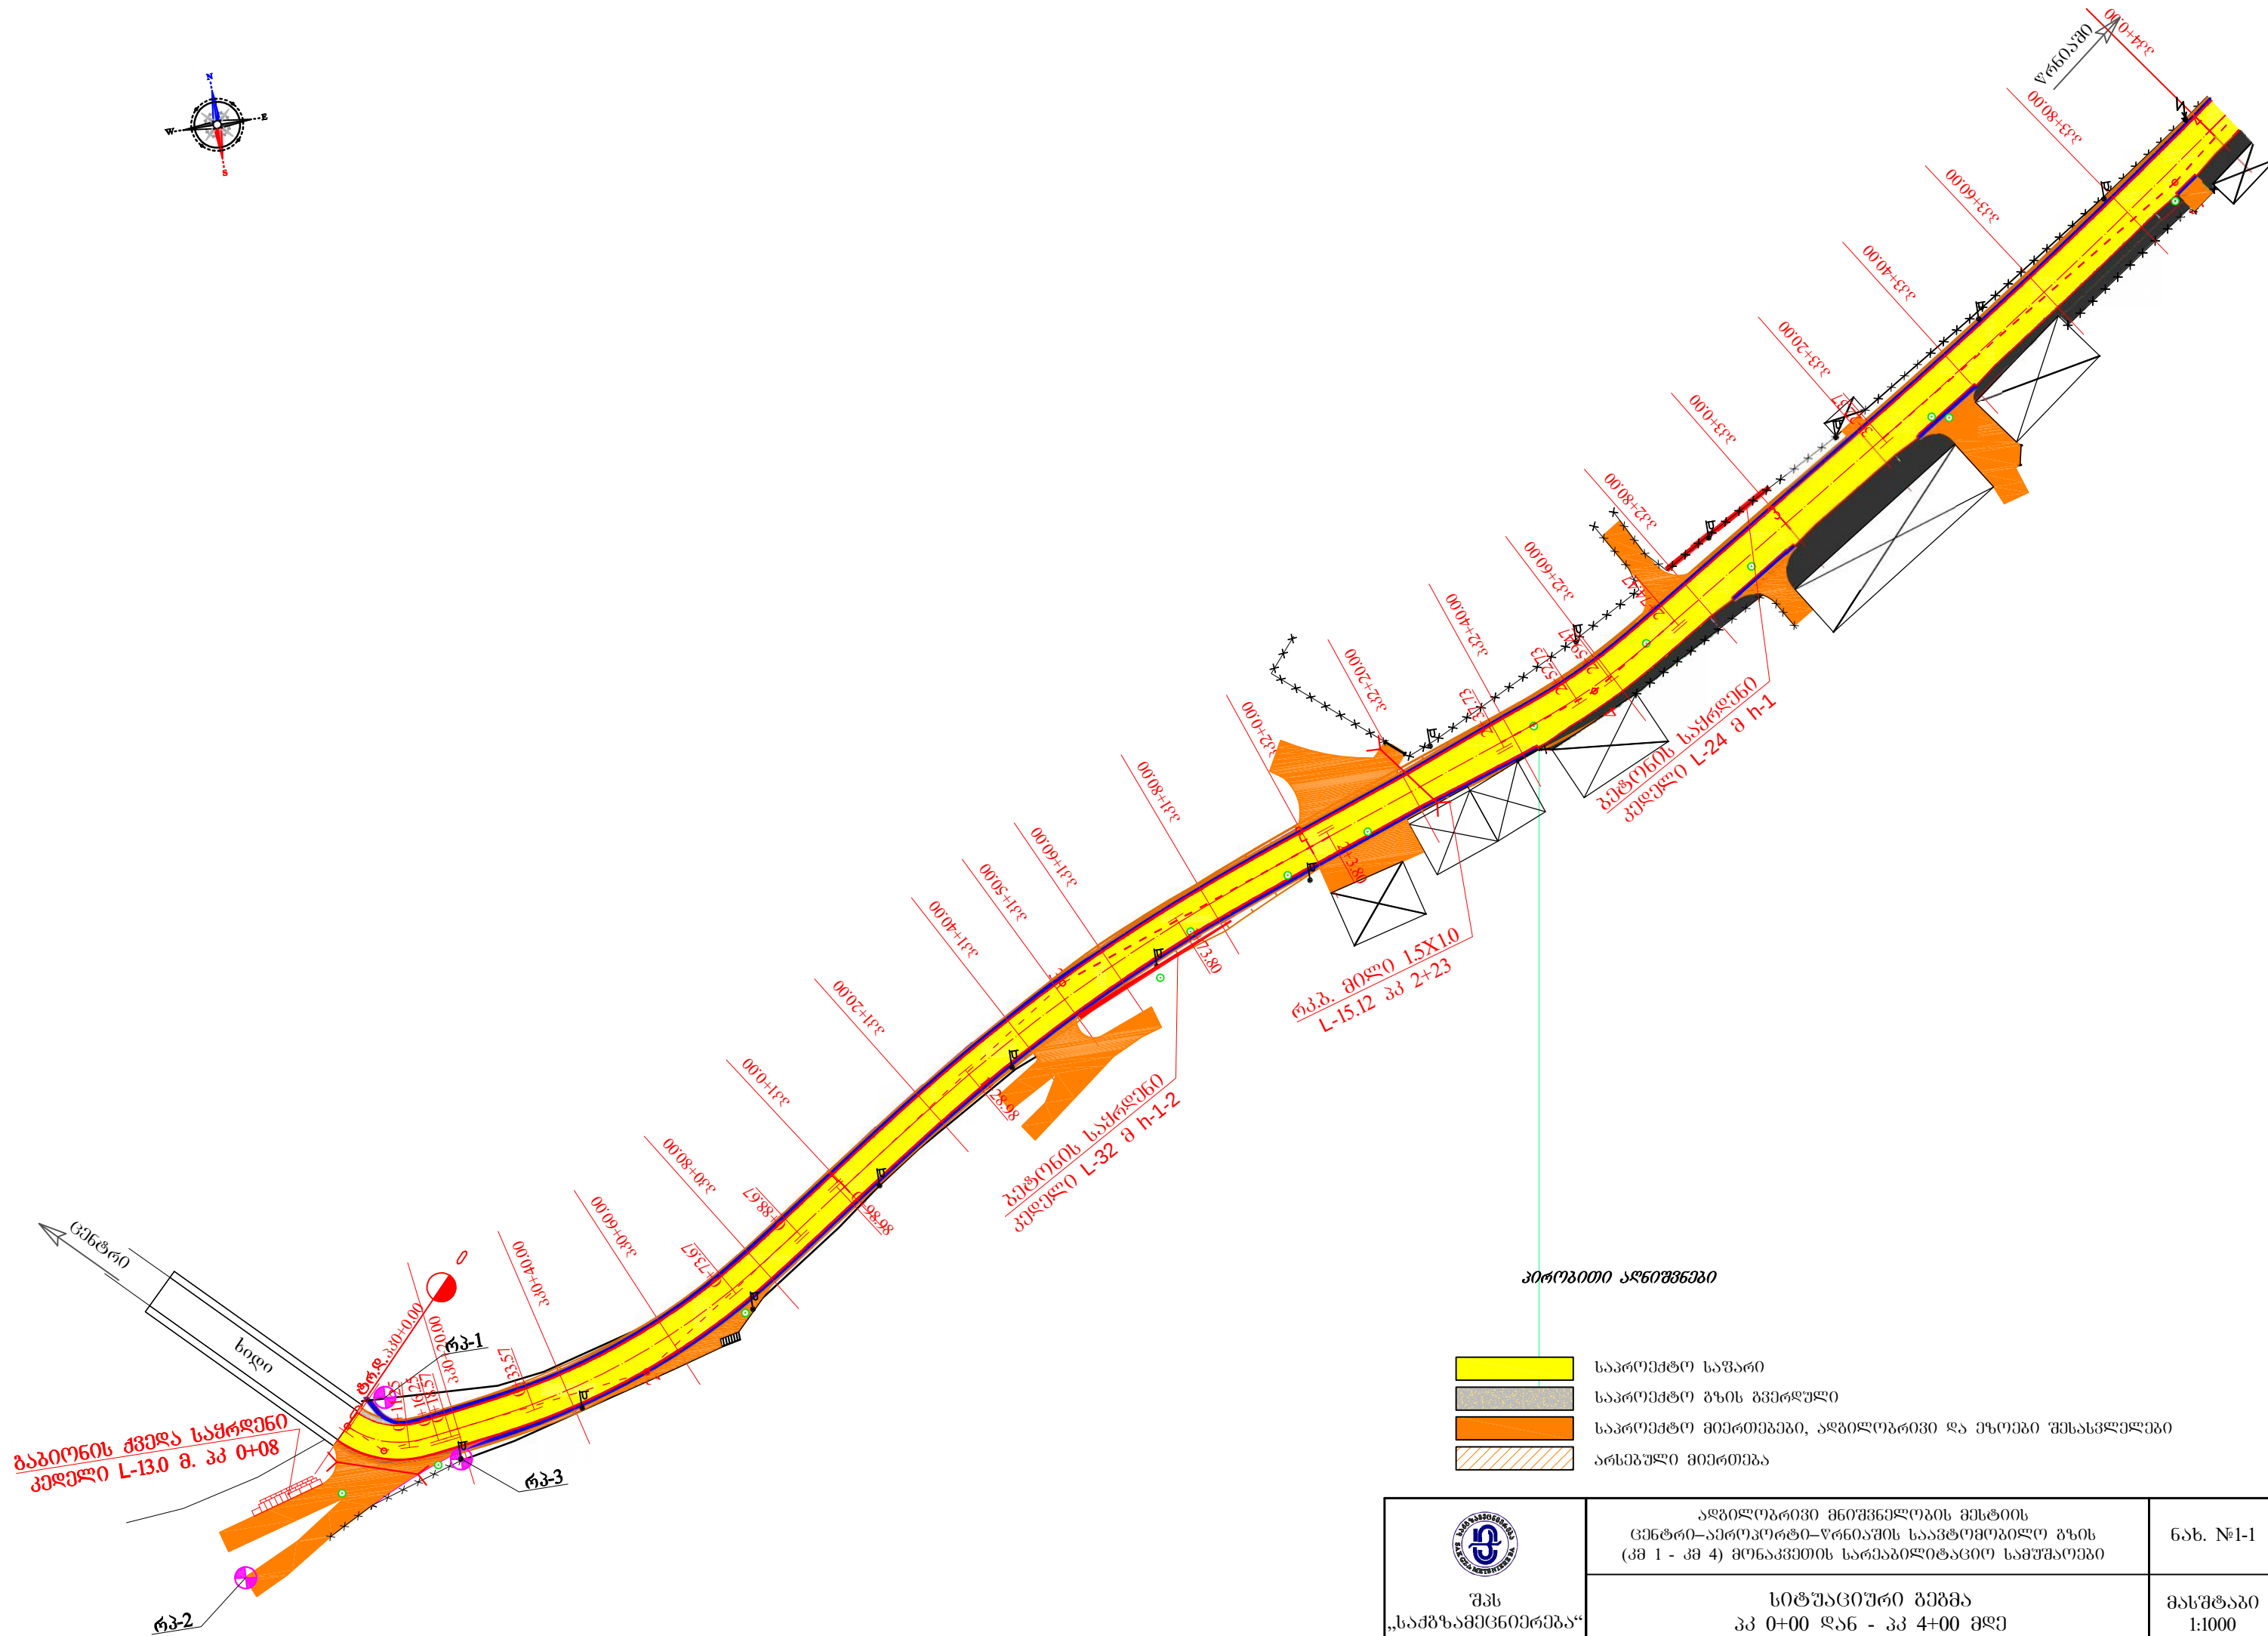


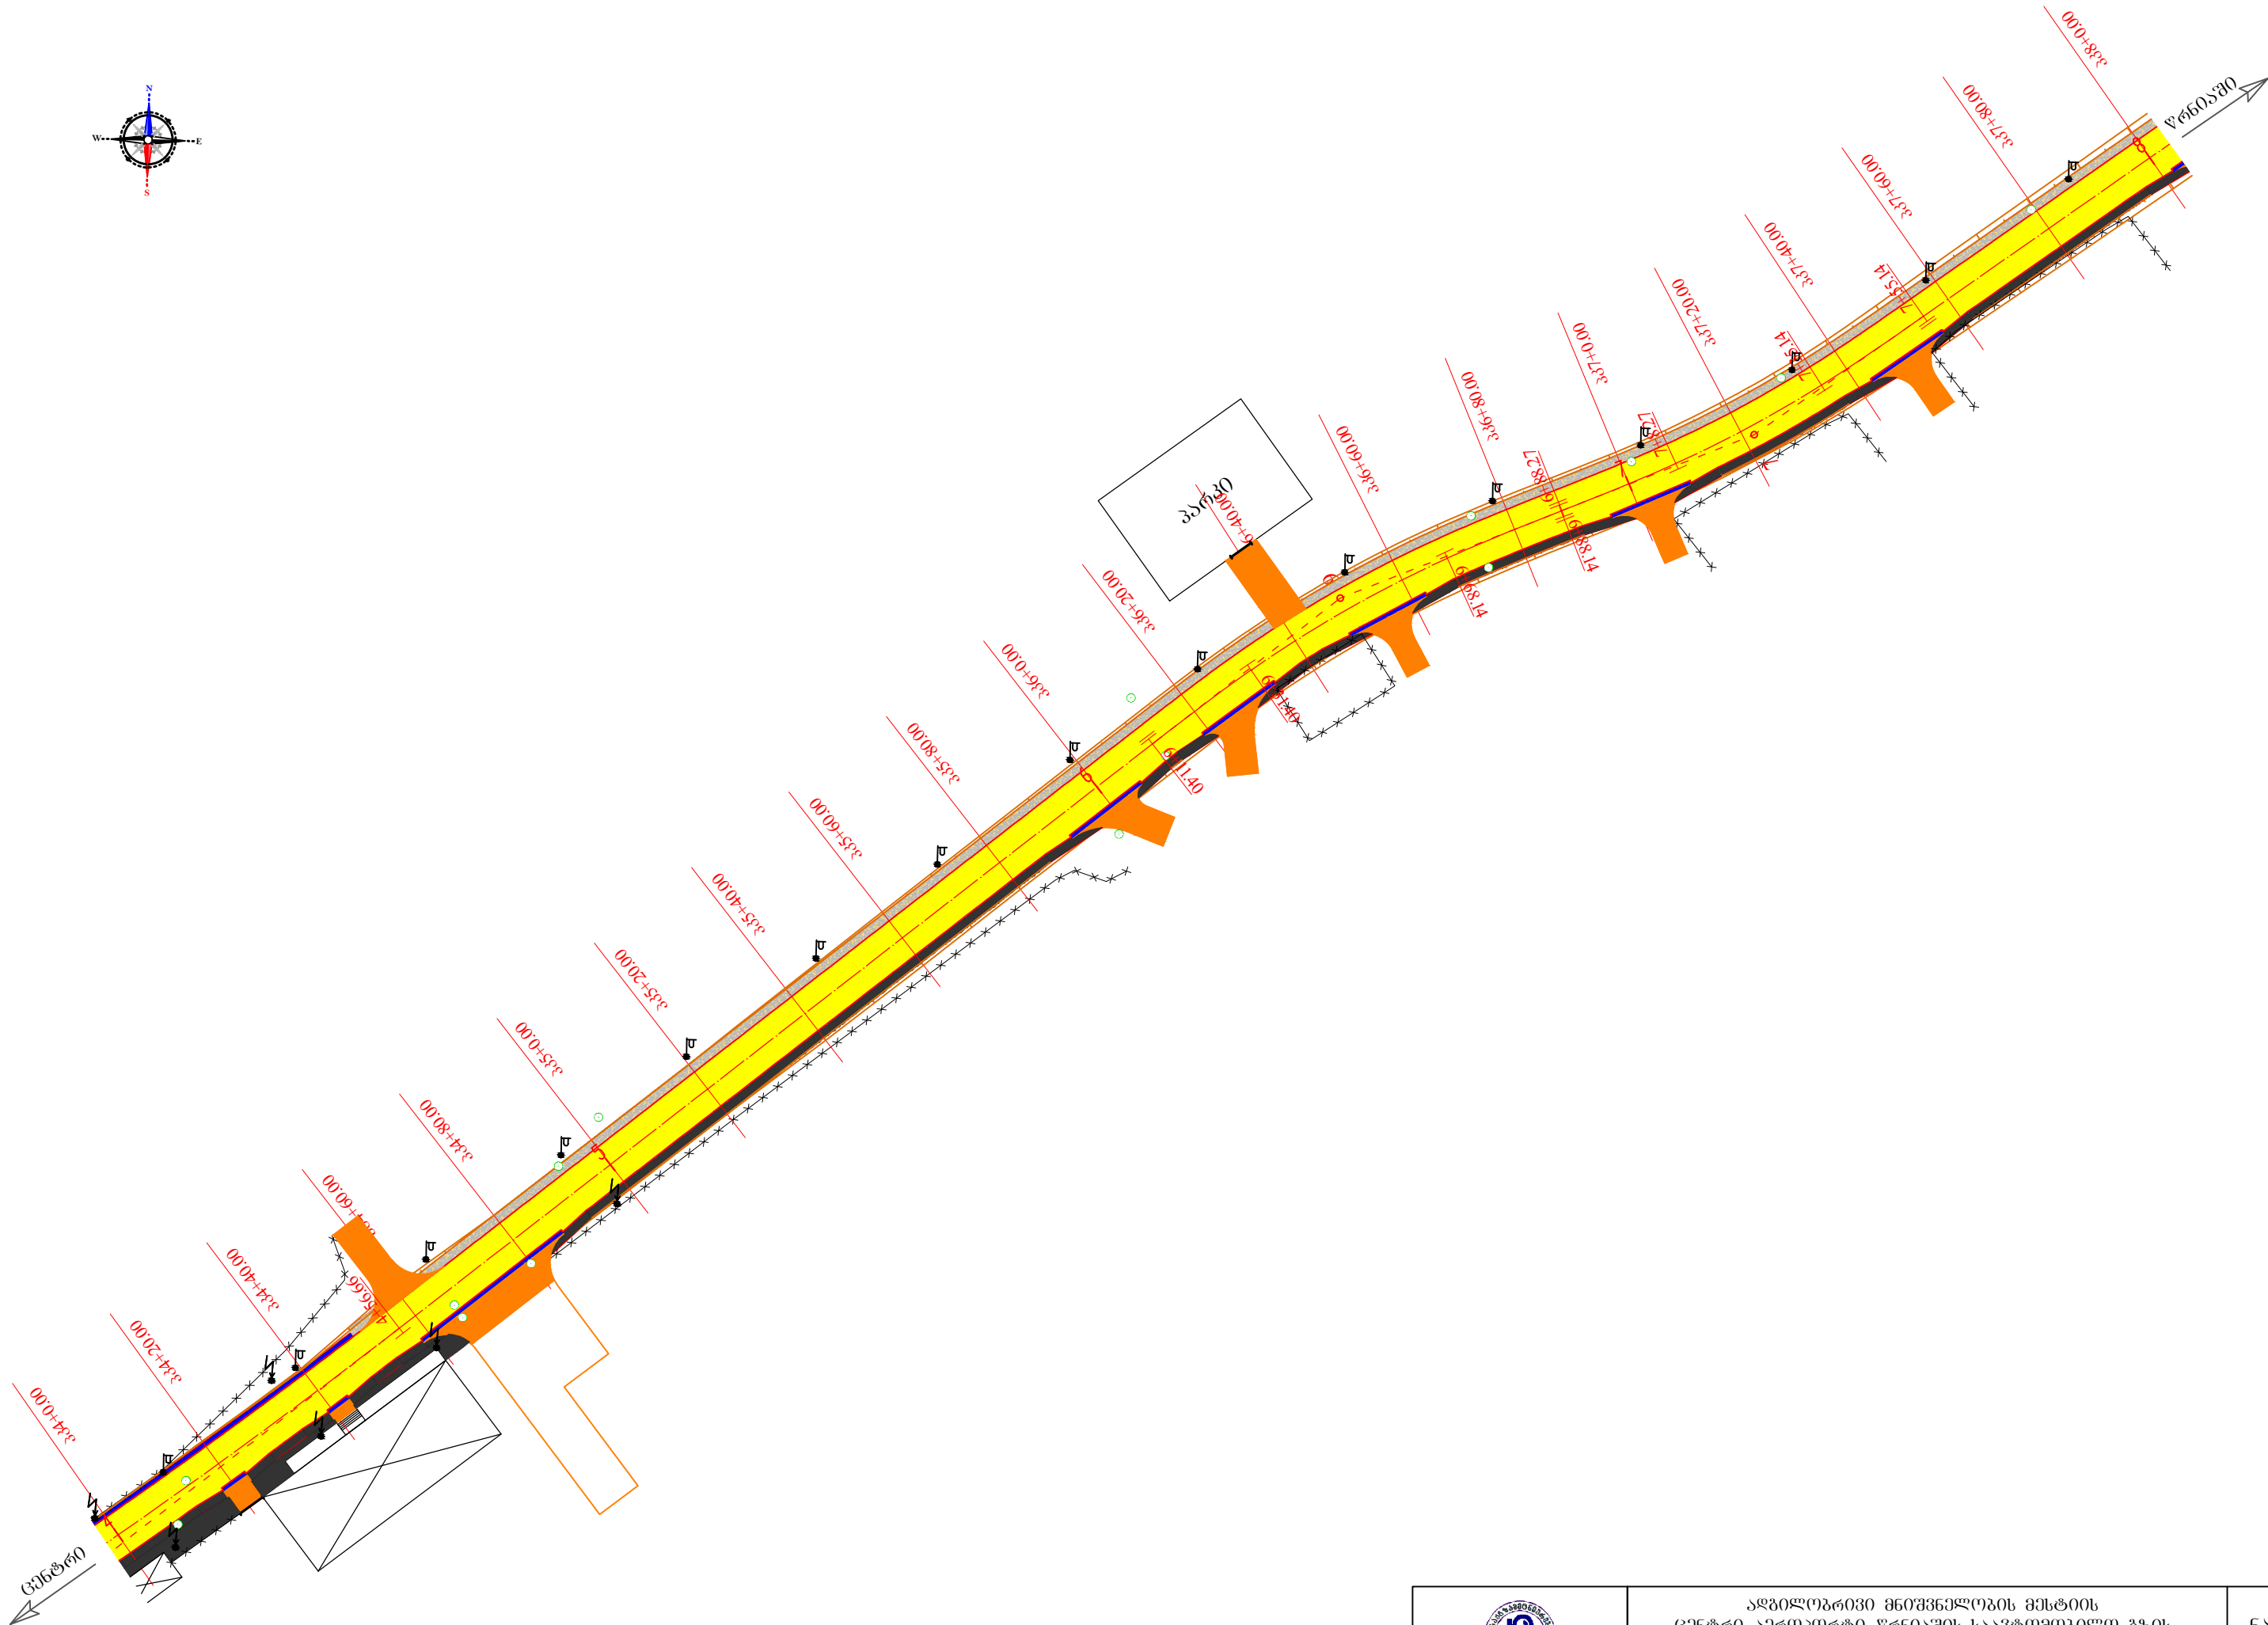



 შპს „საქგზამტრანსპორტი“	აღბილობრივი მნიშვნელობის მესტიის ცენტრი-აეროპორტი-ფრენიანის საავტომობილო გზის (კმ 1 - კმ 4) მონაკვეთის სარეაბილიტაციო სამუშაოები	ნახ. №1-2
	სიტუაციური გეგმა კმ 4+00 ღან - კმ 8+00 მდე	მასშტაბი 1:1000





 შპს „საქგზამტრანსპორტი“	აღბეჭდილია გეოგრაფიული მდებარეობის მდებარეობის ცენტრი-აეროპორტი-ფრენის სივრცითი გზის (კმ 1 - კმ 4) მოწყობის საპროექტო სამუშაოები	ნახ. №1-3
	სიტუაციური გეგმა კმ 8+00 ღან - კმ 12+00 მდე	მასშტაბი 1:1000

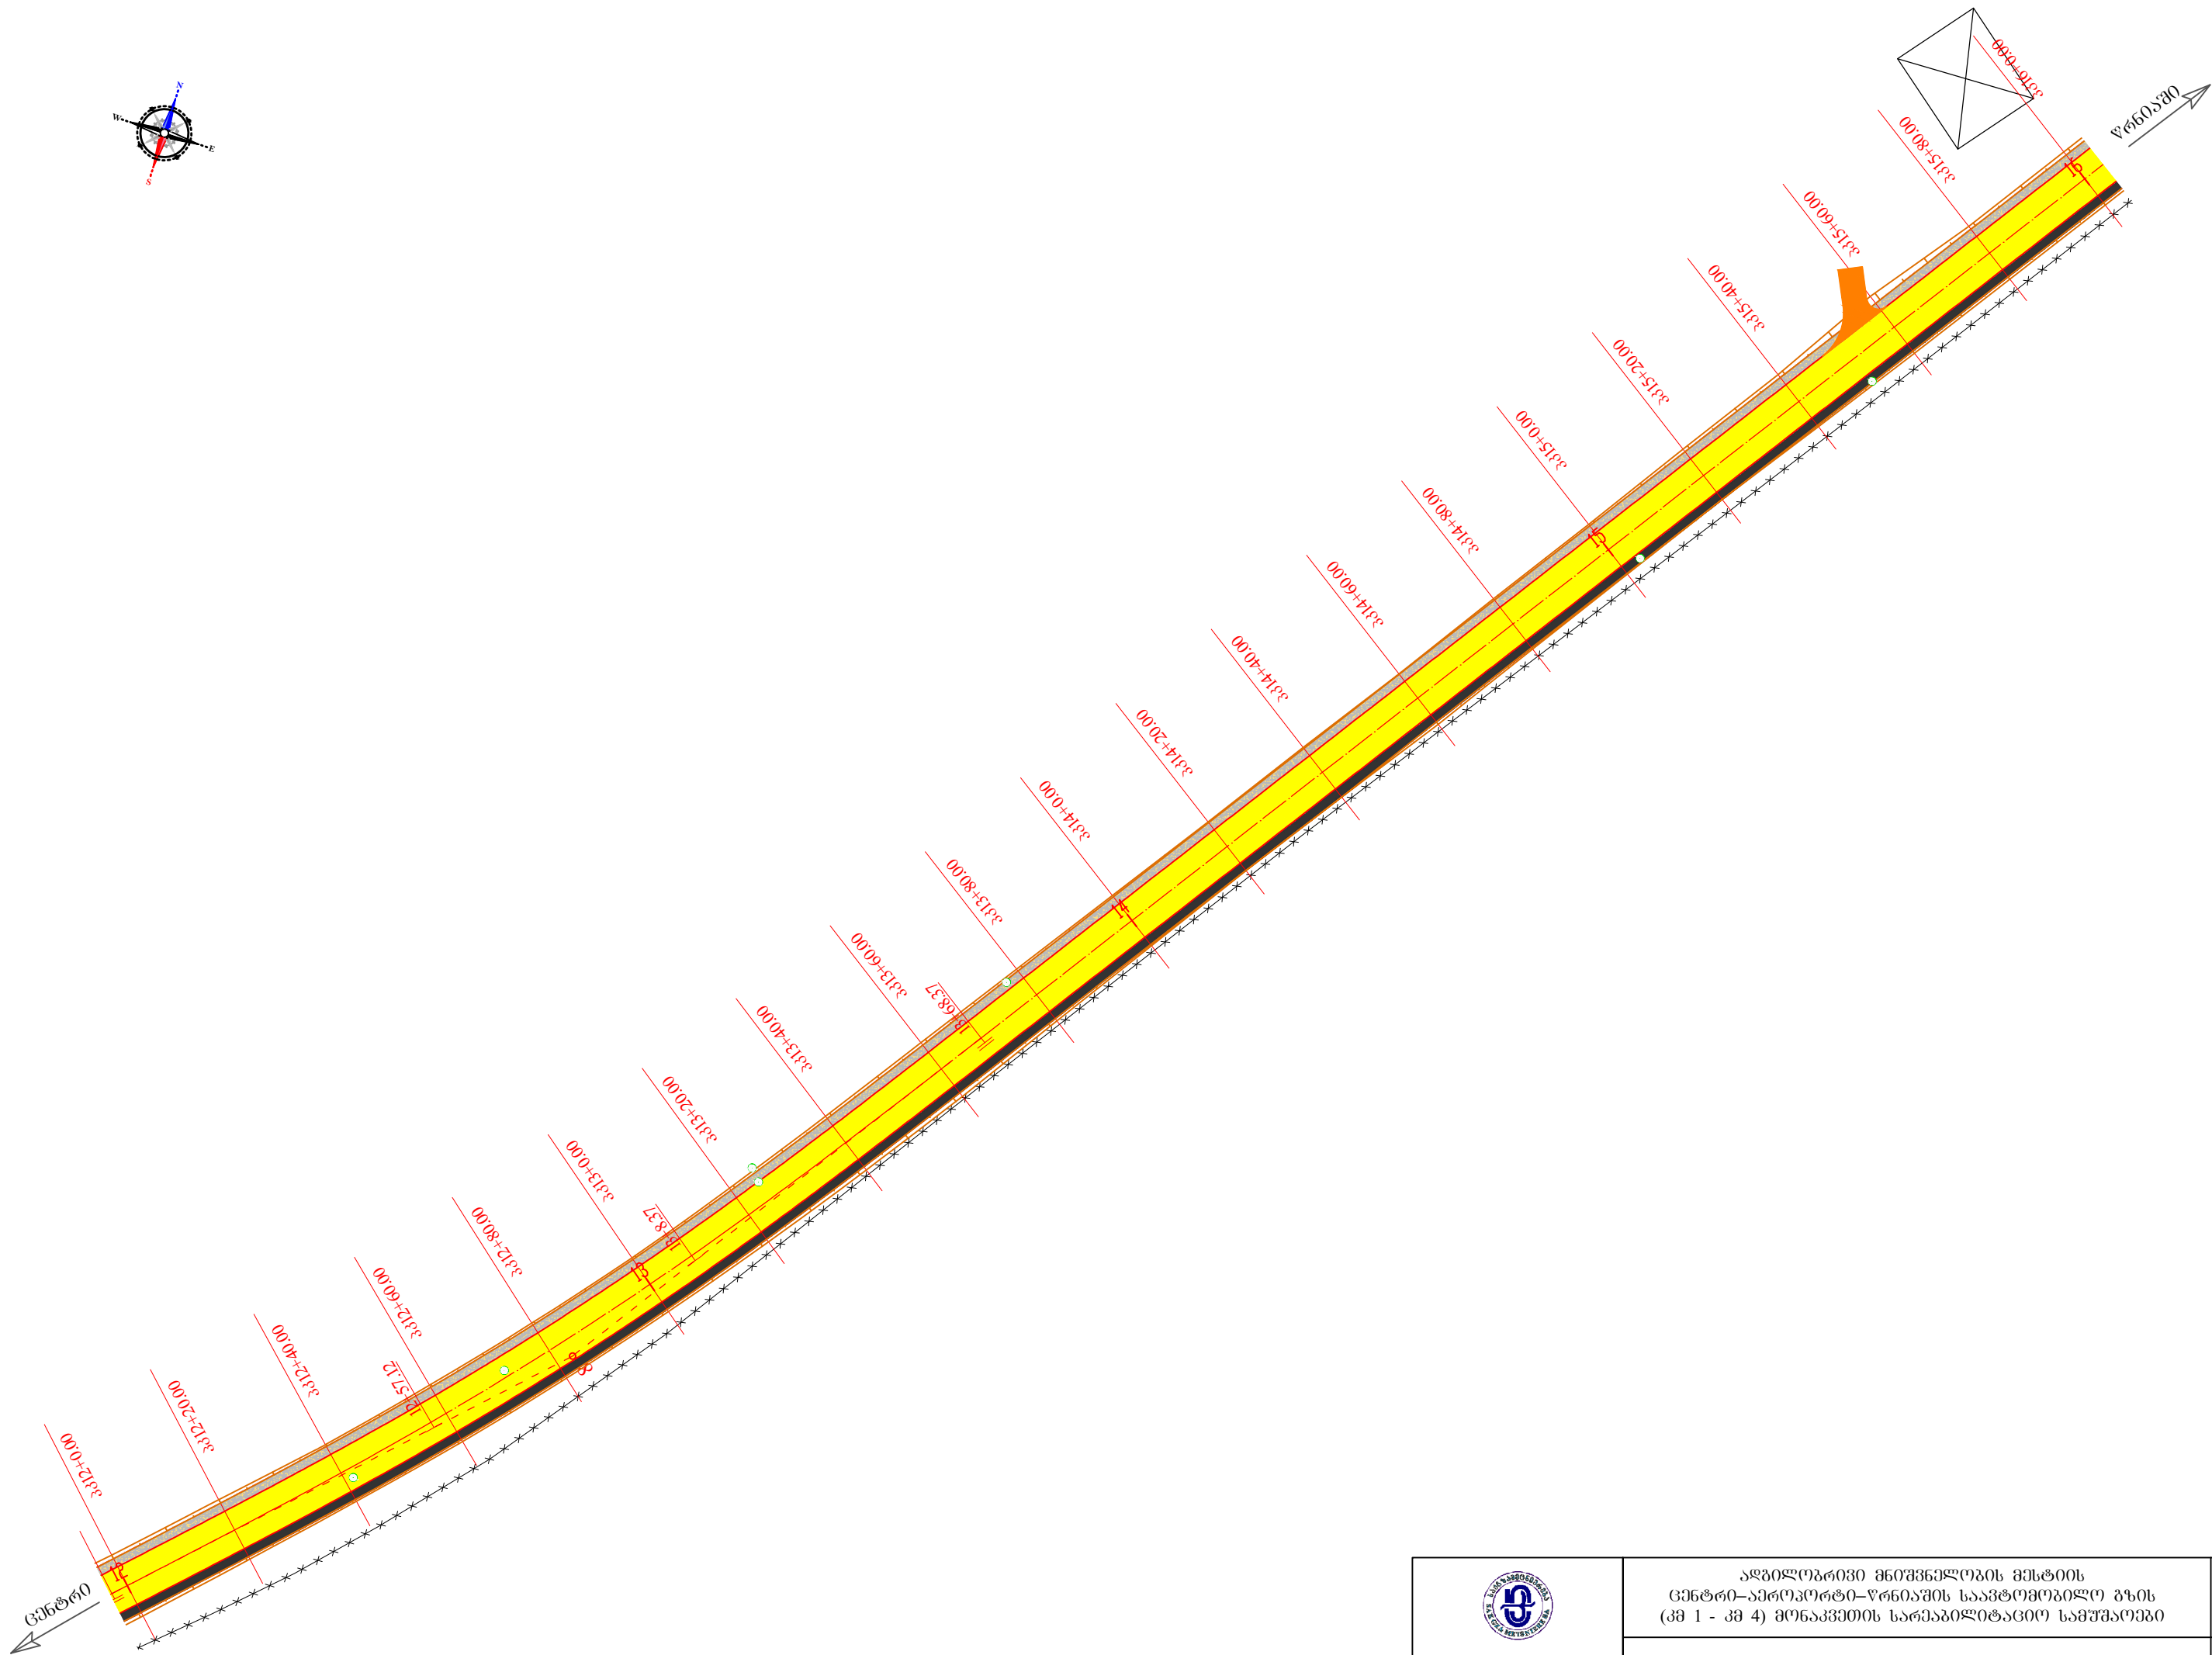

 შპს „საქსაგზაო“	აღბეჭდილი მნიშვნელობის მქონე გზის-აპროპორტი-ფრენის საავტომობილო გზის (კმ 1 - კმ 4) მოწყობის სარეაბილიტაციო სამუშაოები	ნახ. №1-4
	სიტუაციური გეგმა კმ 12+00 ღან - კმ 16+00 მდე	მასშტაბი 1:1000

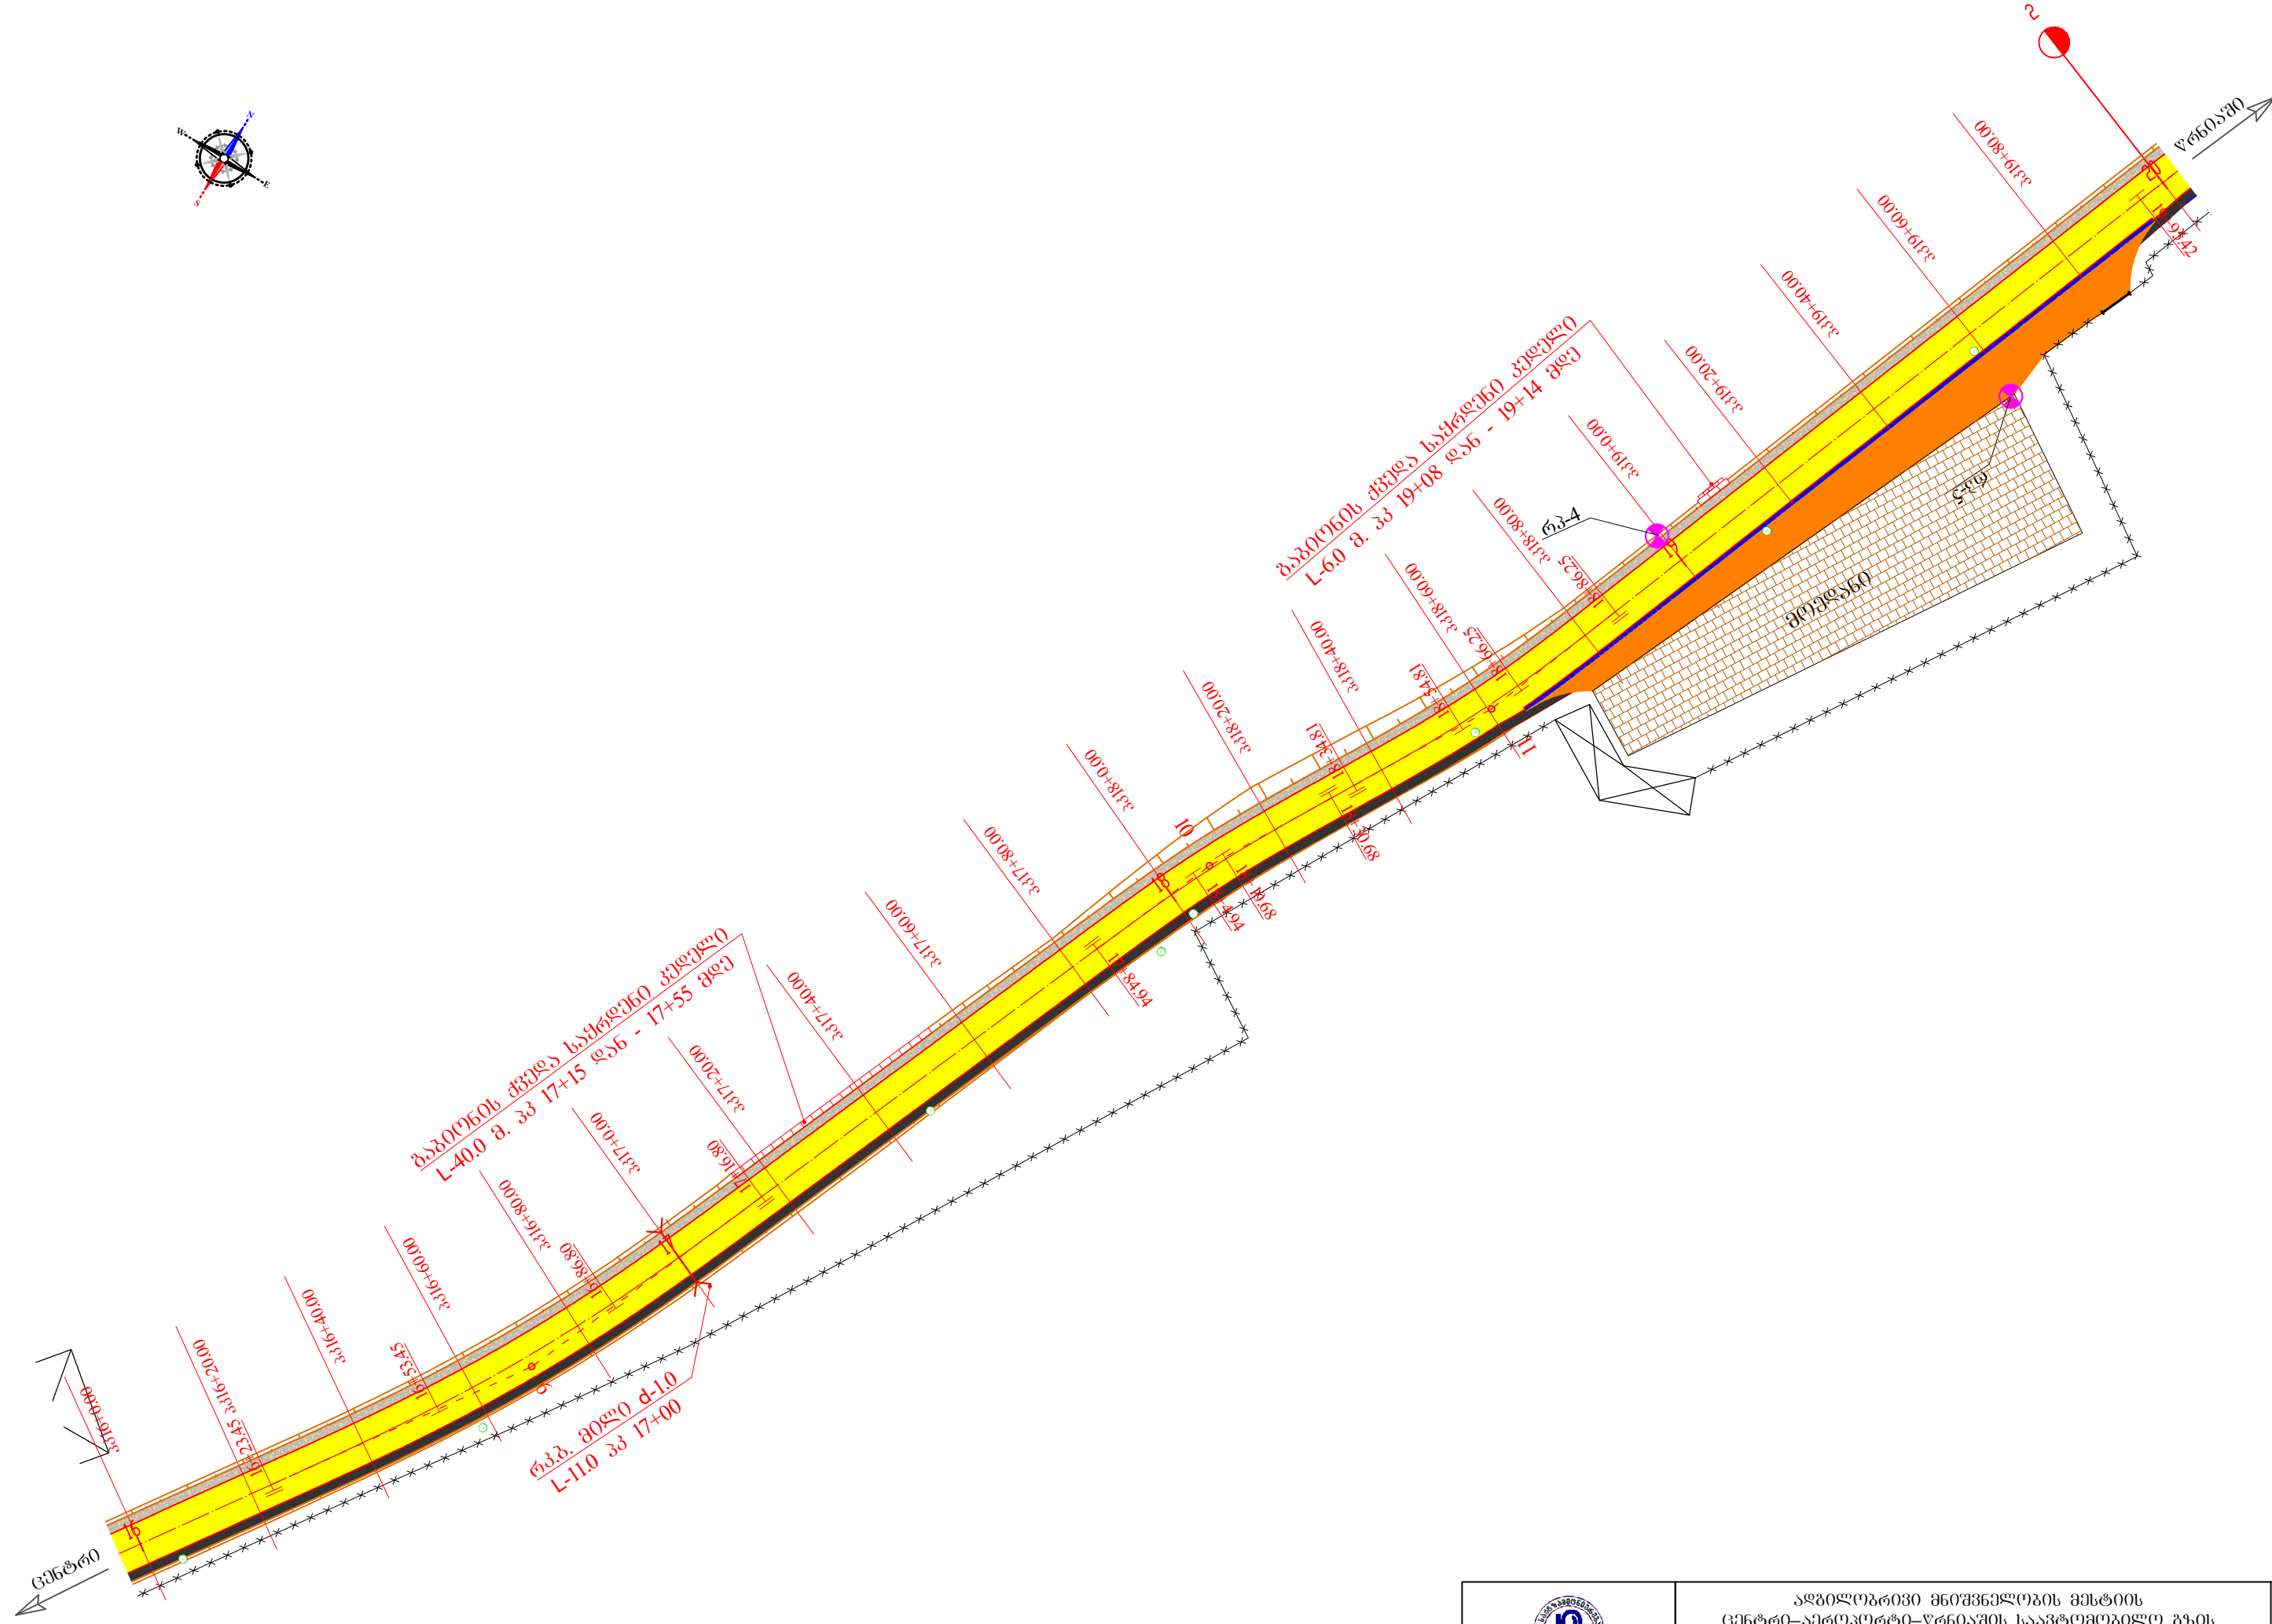
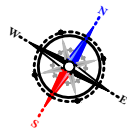


 შპს „საქგზამშენობა“	აღბილობი მნიშვნელობის მისთვის ცენტრი-აეროპორტი-ფრენის საავტომობილო გზის (კმ 1 - კმ 4) მონაკვეთის სარეაბილიტაციო სამუშაოები	ნახ. №1-5
	სიტუაციური გეგმა კმ 16+00 ღან - კმ 20+00 მდე	მასშტაბი 1:1000

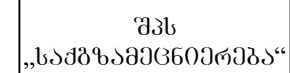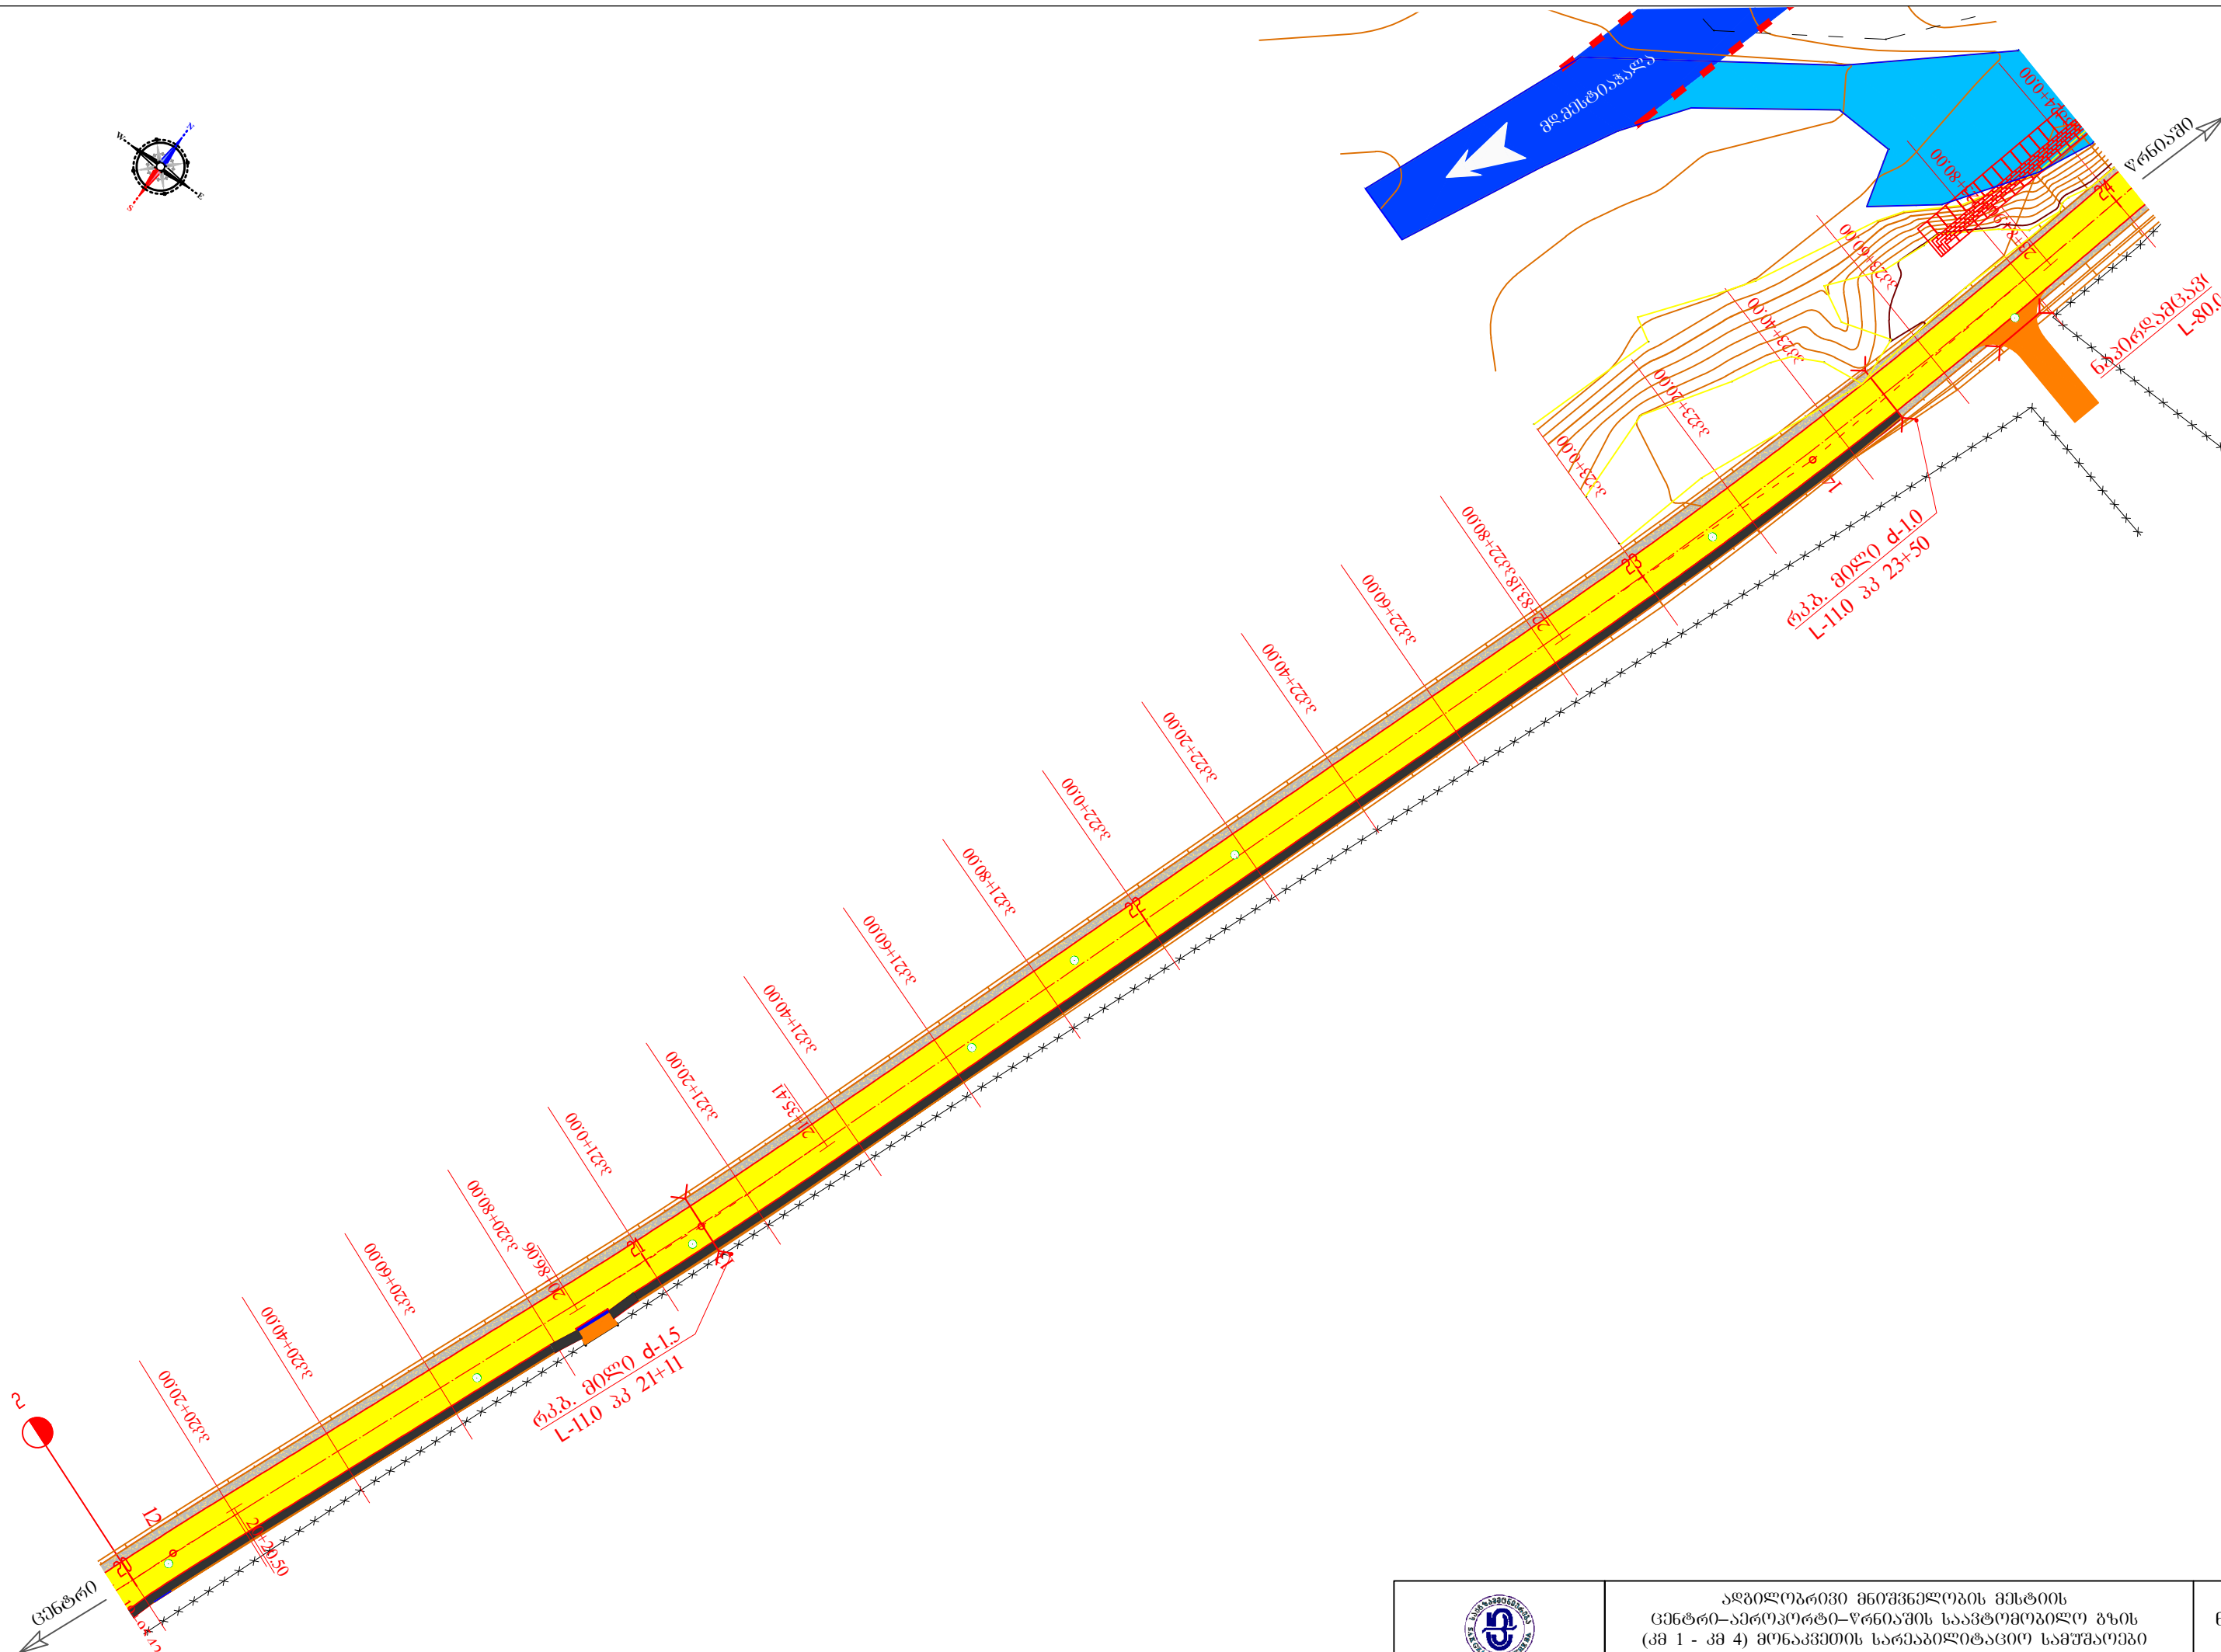

656. №1-6

მასშტაბი
1:1000

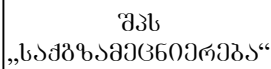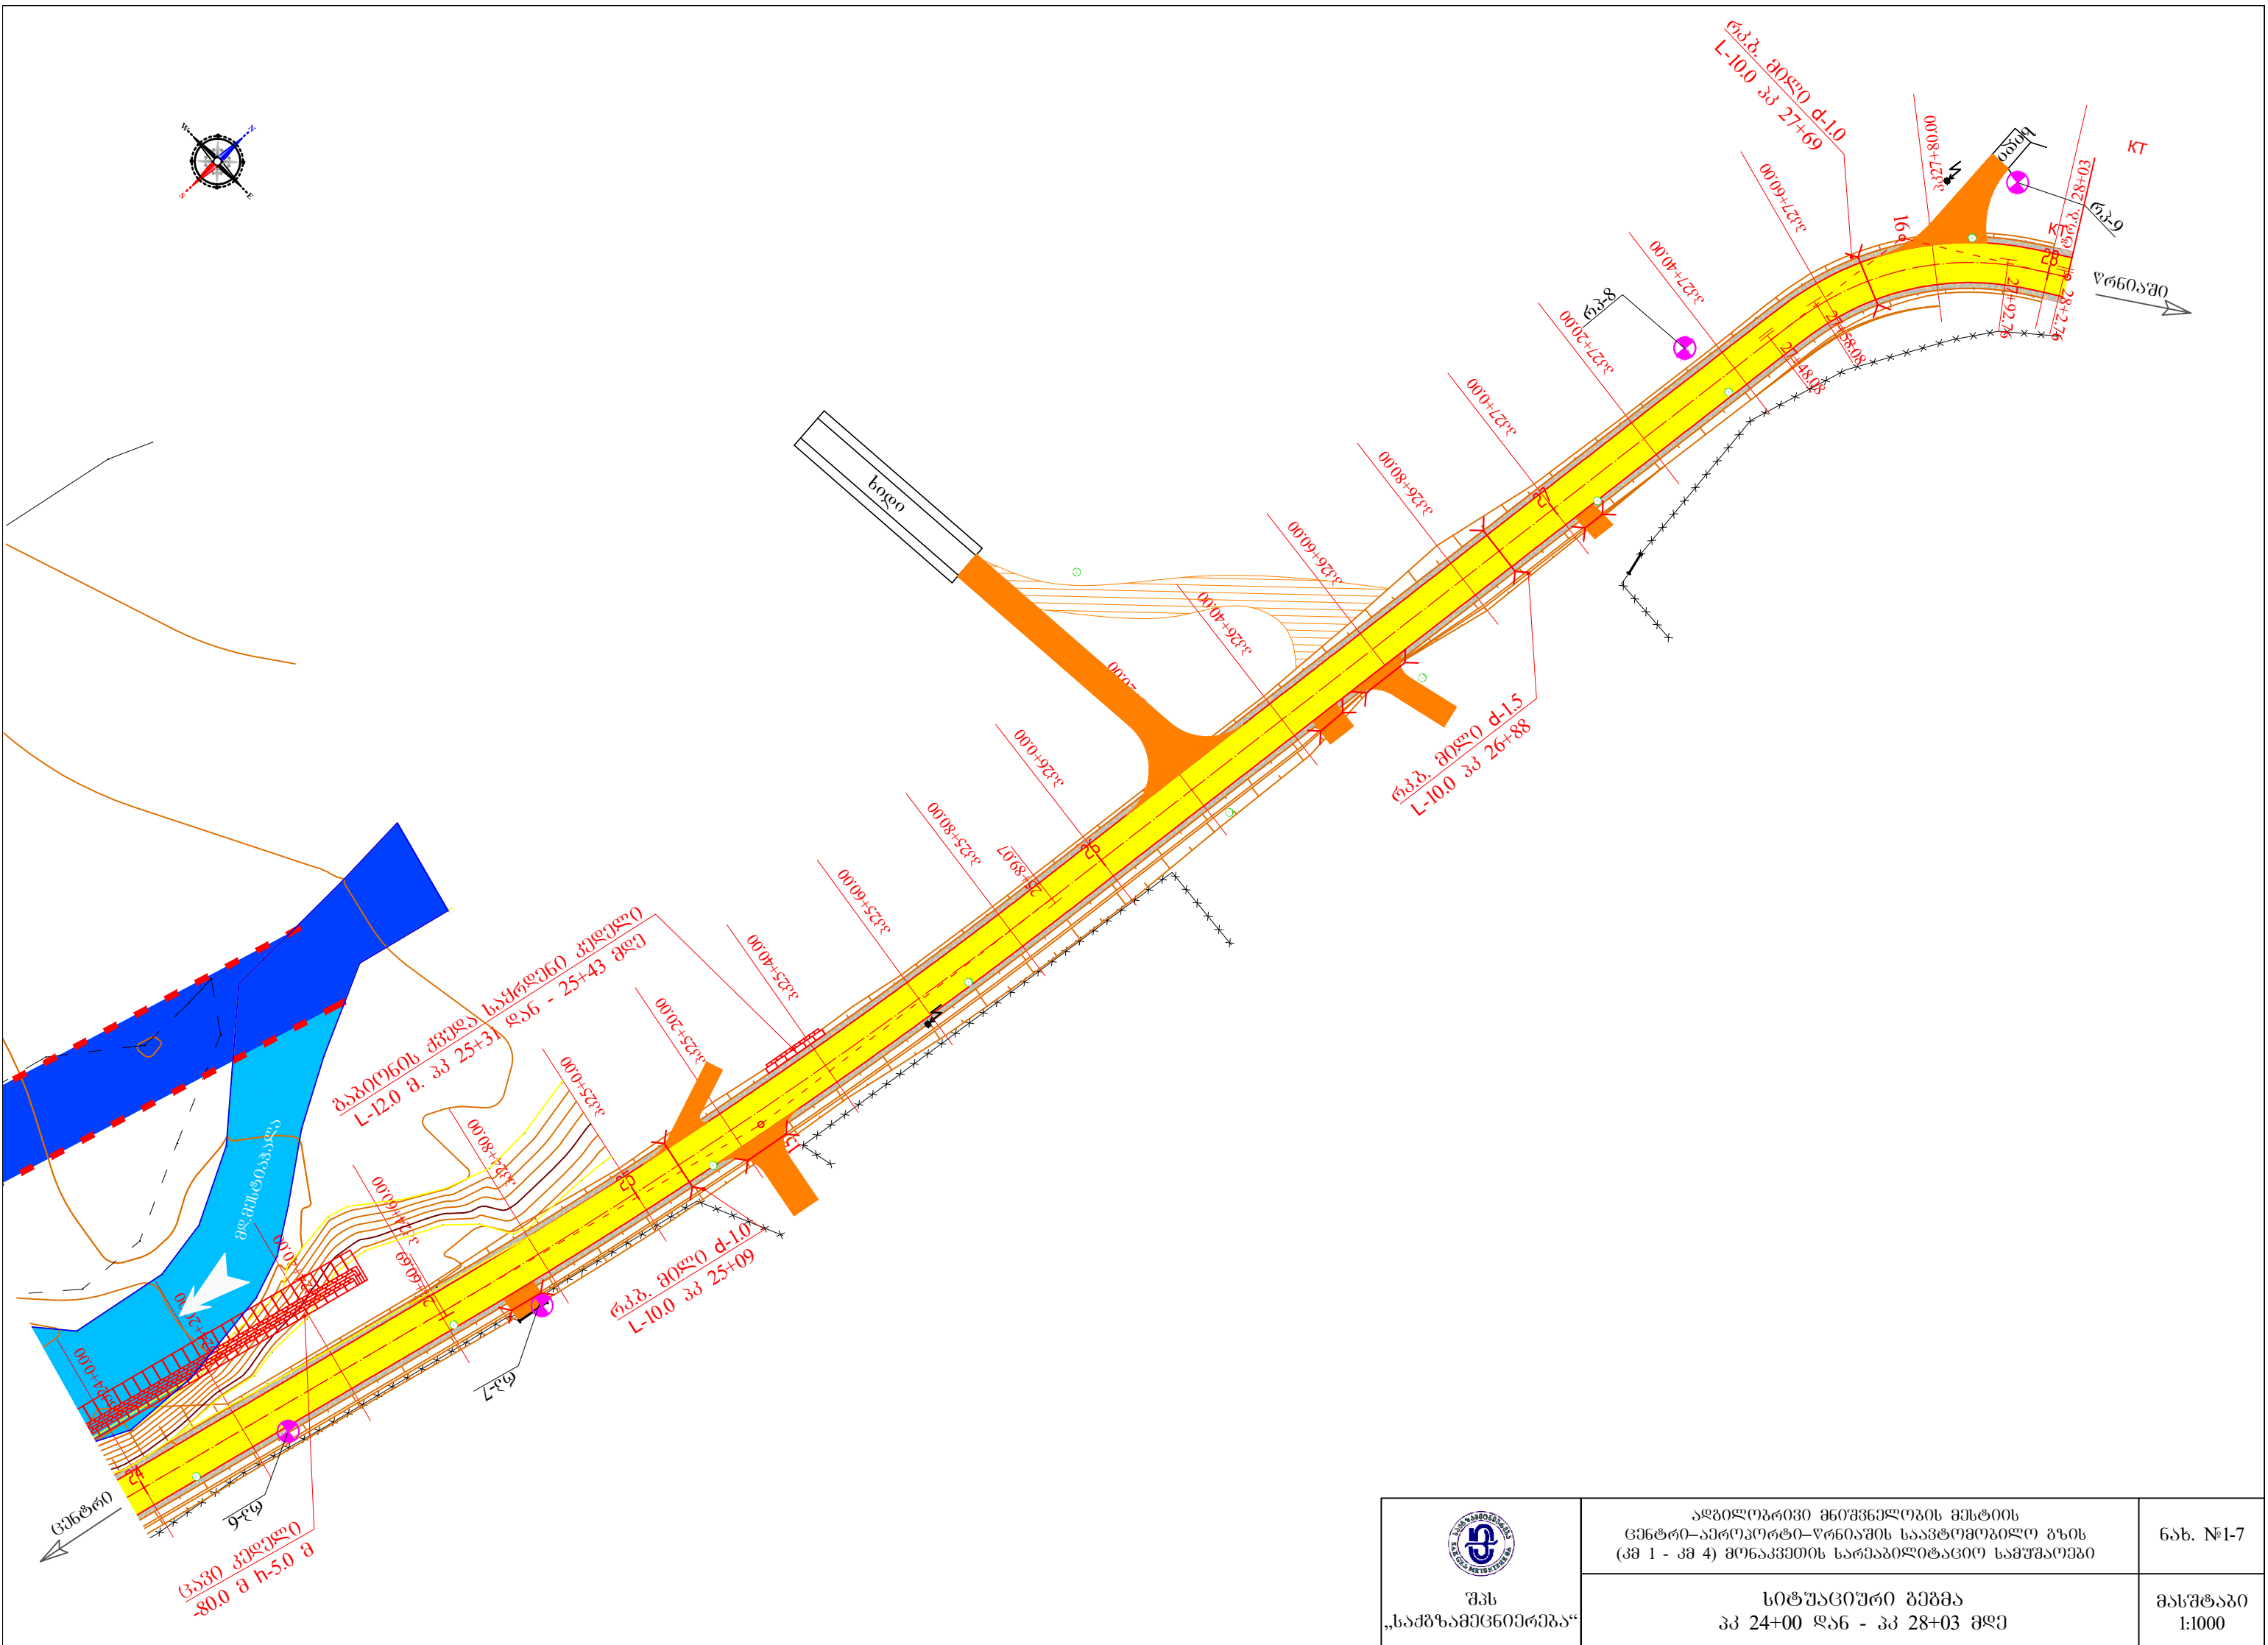

656. №1-7

მასშტაბი
1:1000