


საგზაო სამუშაოების ჩასატარებლად მოძრაობის რეგულირების სქემა
როდესაც სამუშაოები მიმდინარეობს დაუსახლებელ კუნძუში
საპალი ნაწილის ნახევარზე

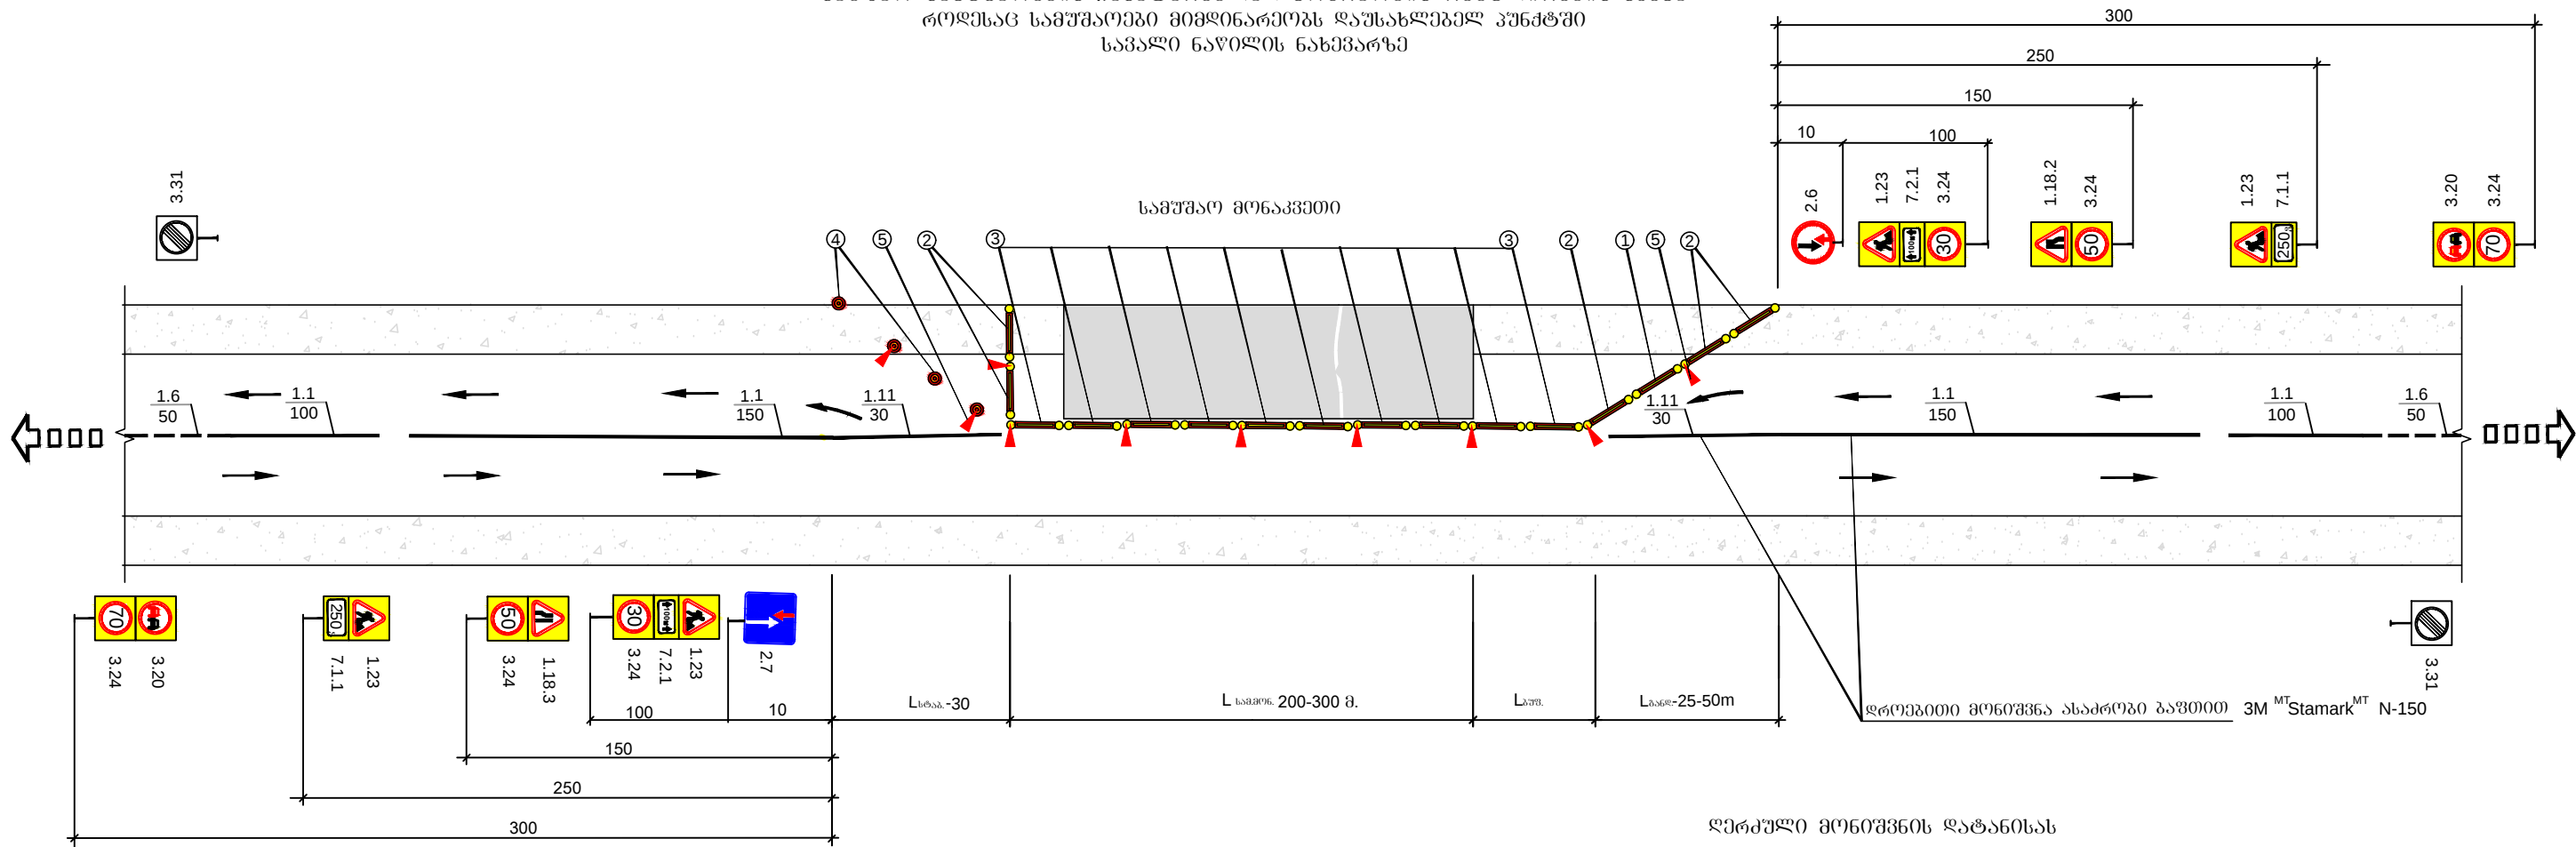

პირობითი აღნიშვნები

საგზ. - განღმავრობის ზონის სივრცე

საგზ. - გზის ნაწილის სივრცე


საგზ. - სამუშაო მოწყობის სივრცე

საგზ. - სტაბილიზაციის ზონის სივრცე


1. შესაღობი მოწყობილობა



2. შესაღობი მოწყობილობა

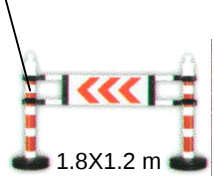

3. შესაღობი მოწყობილობა

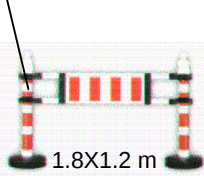

ტრანსპორტის მოძრაობის
მიმართულება



სარემონტო მოწყობის
მანძილური სივრცე

მოძრაობის ინტენსივობა	სარემონტო მოწყობის სივრცე S
ავტ./სთ.	მ
100	350
200	150
300	80
400	50
500	30

4. მიმართული კონუსები



5. სასიგნალო ზანარი

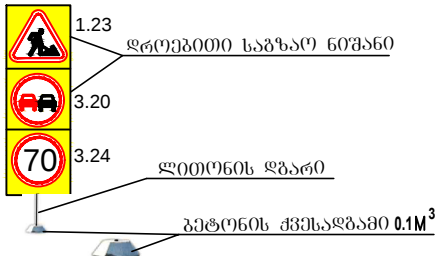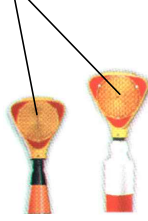


შენიშვნა


- მოძრაობის რეგულირების წინამდებარე გზაზე არის კონტრაქტორისათვის
მხოლოდ სარემონტო მოწყობის მართვის დეტალური გეგმა სხვადასხვა
შემთხვევებისათვის უნდა შეიმუშაოს კონტრაქტორმა და წარუდგინოს
ინჟინერს შესათანხმებლად. სქემა დამუშავებულია BCH 37-84-ის მიხედვით.
- სინქრონიზებული უნდა იყოს შესაბამის გზის მოწყობით დასაშვები
მანძილური სივრცის მიხედვით (საფარული გზით არა უმეტესი 20 კმ/სთ.)

- სამუშაო მოწყობის სივრცე უნდა აირჩიოს გზის სიგნალიზაცია და ეს მნიშვნელობა
მიღებულია საგზაო ნიშნული (7.2.1).
- ყველა დროებითი საგზაო ნიშანი და სხვა ტექნიკური საშუალებები რომელიც
უზრუნველყოფს მოძრაობის ორგანიზაციას, რაც დაკავშირებულია სამუშაო
სამუშაოების წარმოებისთანავე, სამუშაოების დამთავრებისთანავე საჭიროებს
დაუყოვნებლივ აღებას.

დერეგულირების დატანისას

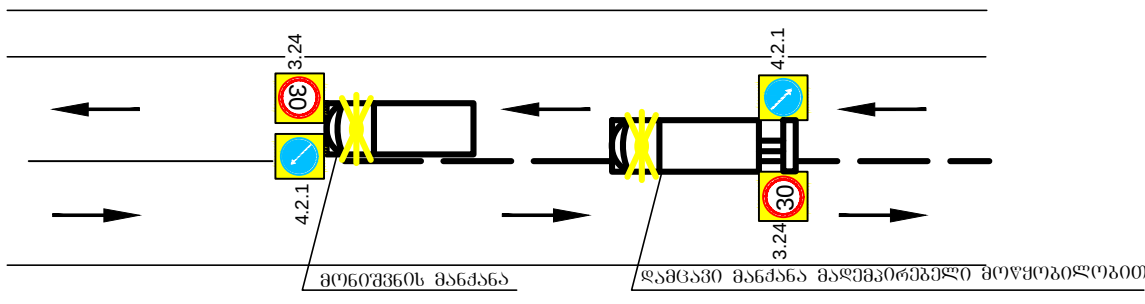

გვერდული მოწყობის დატანისას

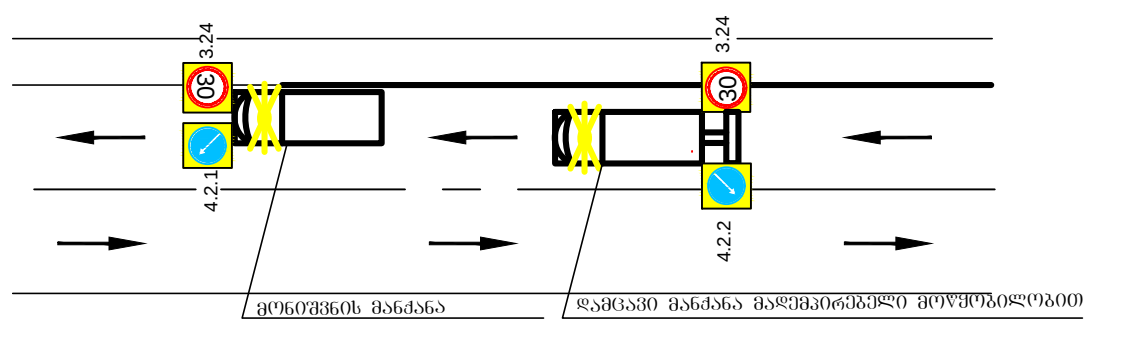



 შპს „საქსამინფრასტრუქტურა“	აღბილუბრივი მნიშვნელობის მესტიის ცენტრი-აეროპორტი-წინააღმდეგობის საავტომობილო გზის (კმ 1 - კმ 4) მოწყობის სარეგულირებელი სამუშაოები	ნახ. №16
	საგზაო სამუშაოების ჩასატარებლად მოძრაობის რეგულირების სქემა	მასშტაბი

ბ ა ნ 0 ჰ 0

ჰ ო ო ჰ 0 ლ ე ბ 0



მასშტაბი:
1:100 ჰორიზონტალური
1:100 ვერტიკალური

საპროექტო მონაცემები	ნიშნული, მ	1
	ქანობი ‰ და მანძილი, მ	2
ფაქტიური მონაცემები	ნიშნული, მ	3
	მანძილი, მ	4

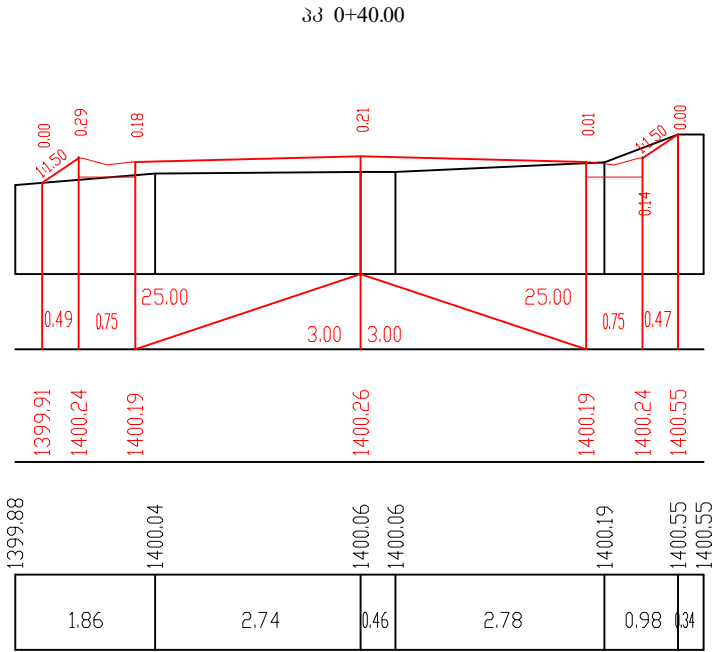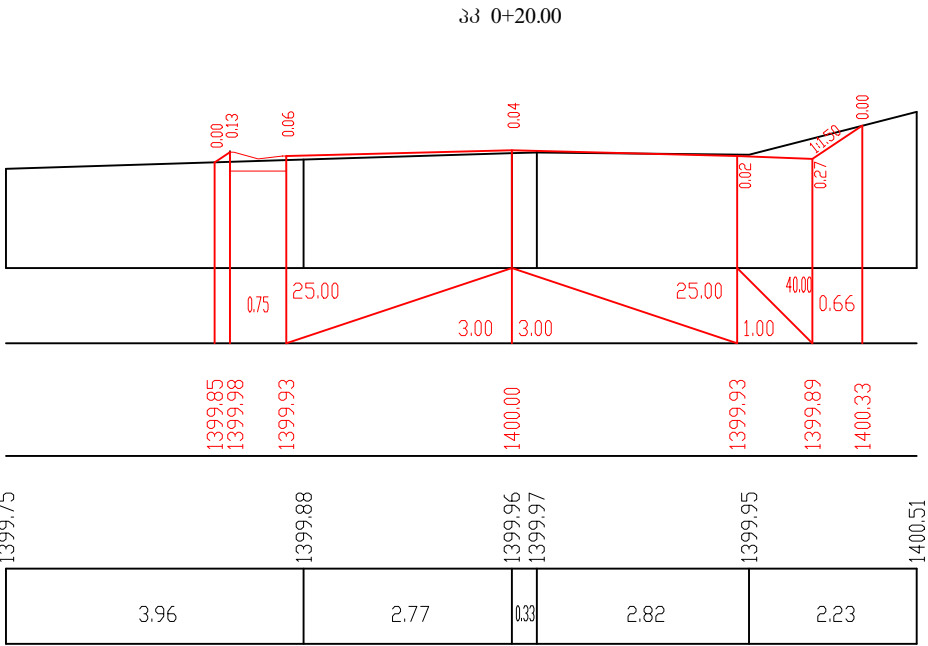


მასშტაბი:
1:100 ჰორიზონტალური
1:100 ვერტიკალური

საპროექტო მონაცემები	ნიშნული, მ	1
	ქანობი ‰ და მანძილი, მ	2
ფაქტიური მონაცემები	ნიშნული, მ	3
	მანძილი, მ	4

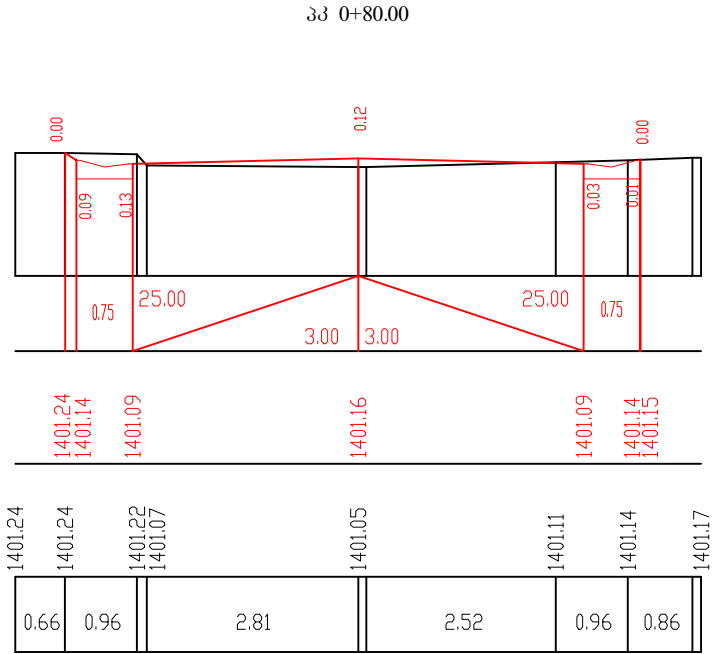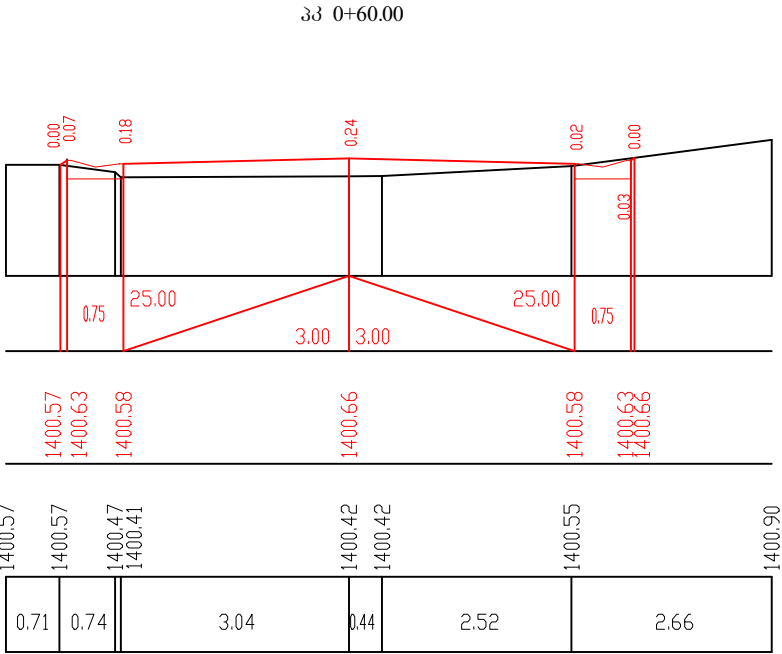


მასშტაბი:
1:100 ჰორიზონტალური
1:100 ვერტიკალური

საპროექტო მონაცემები	ნიშნული, მ	1
	ქანობი %ი და მანძილი, მ	2
ფაქტიური მონაცემები	ნიშნული, მ	3
	მანძილი, მ	4

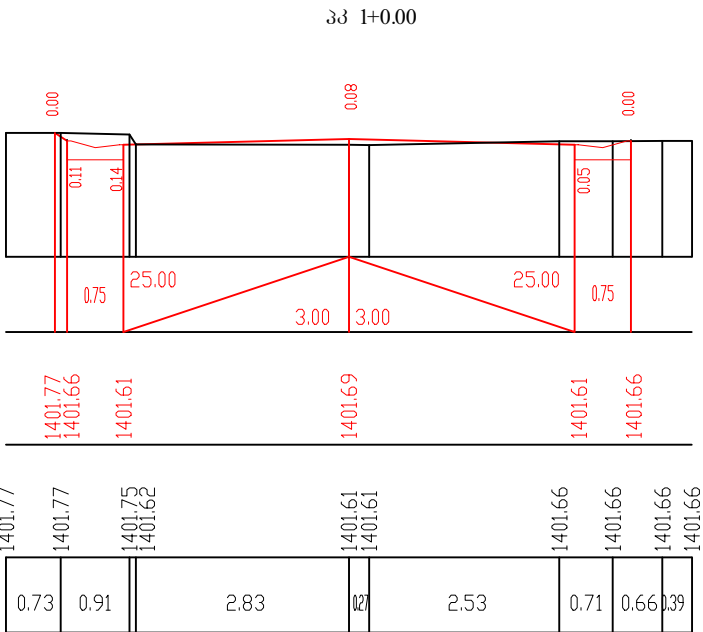


პპ 1+20.00

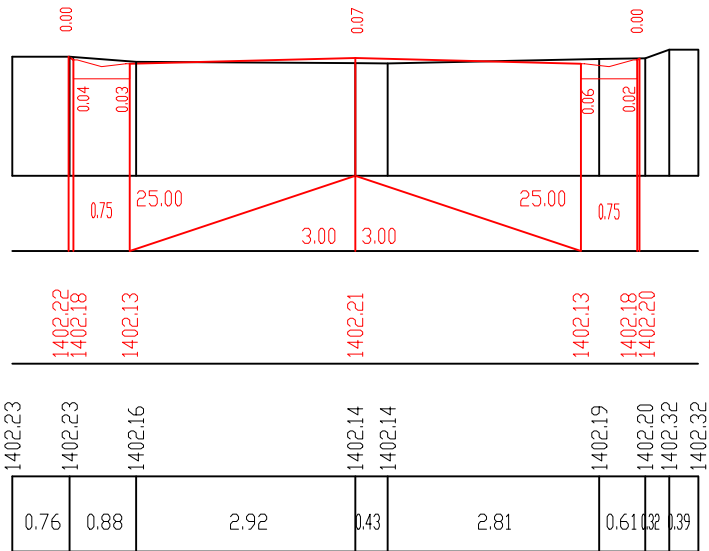


მასშტაბი:
1:100 ჰორიზონტალური
1:100 ვერტიკალური

საპროექტო მონაცემები	ნიშნული, მ	1
	ქანობი %ი და მანძილი, მ	2
ფაქტიური მონაცემები	ნიშნული, მ	3
	მანძილი, მ	4


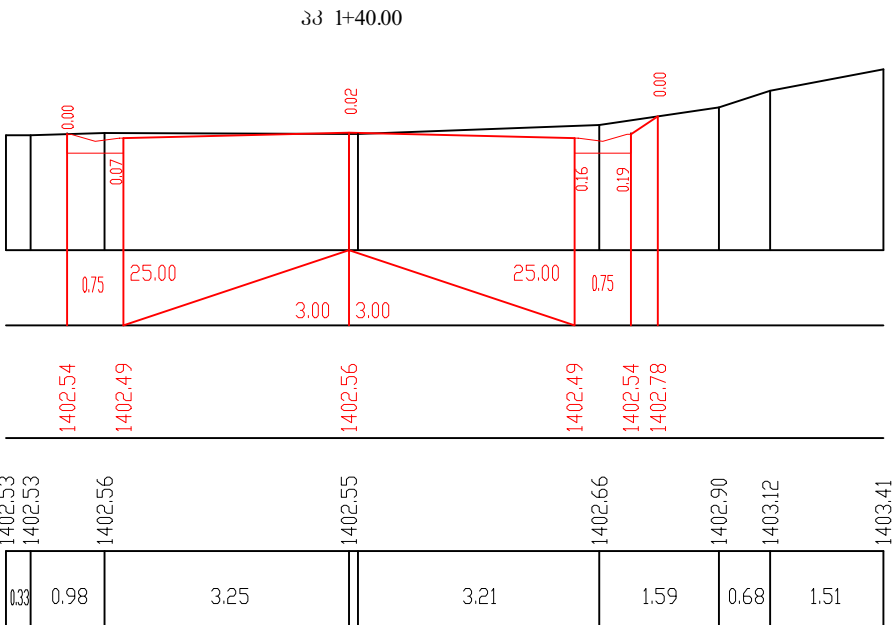


პპ 1+60.00

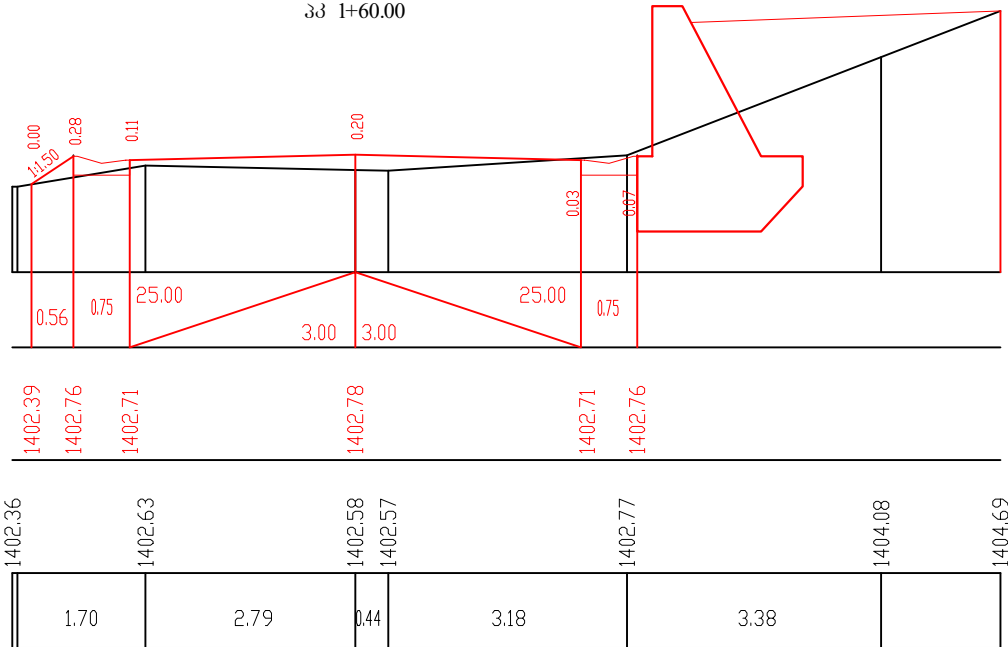



მასშტაბი:
1:100 ჰორიზონტალური
1:100 ვერტიკალური

საპროექტო მონაცემები	ნიშნული, მ	1
	ქანობი ‰ და მანძილი, მ	2
ფაქტური მონაცემები	ნიშნული, მ	3
	მანძილი, მ	4

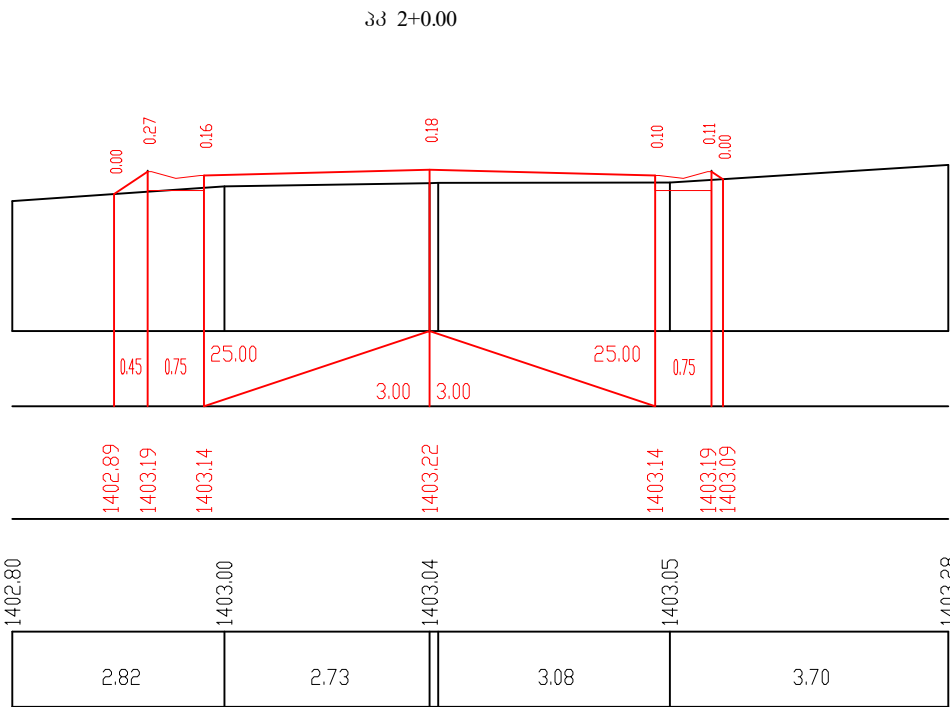
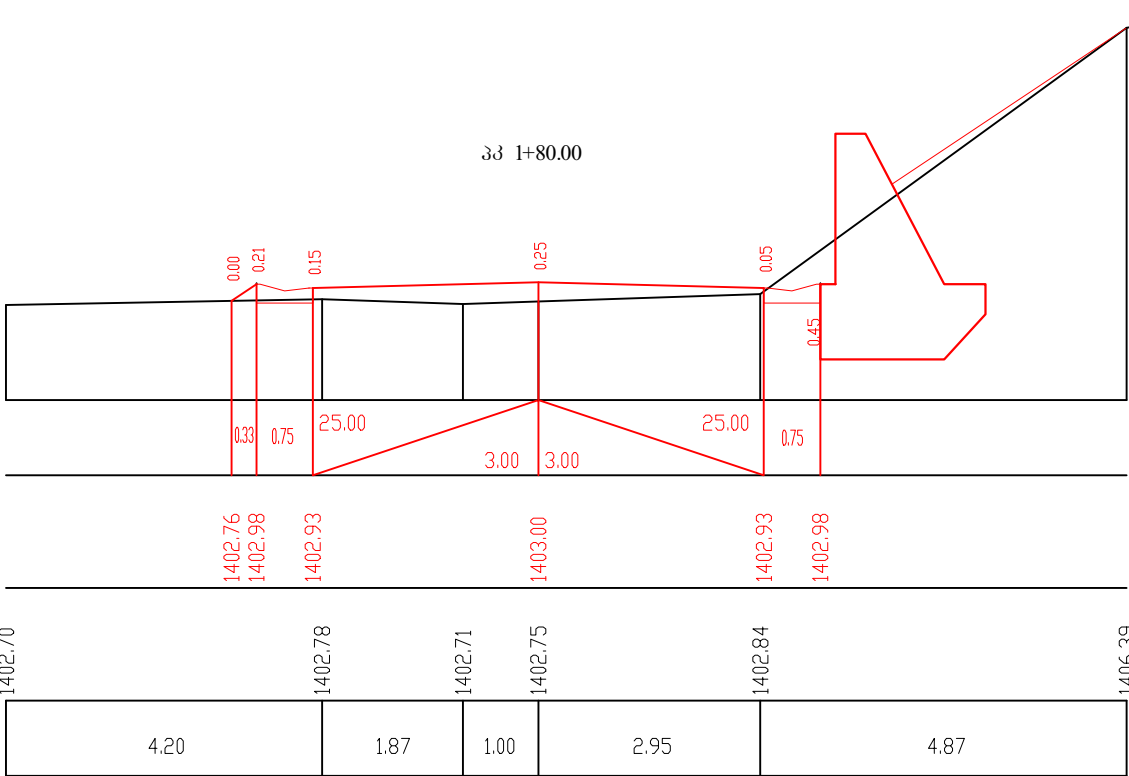


მასშტაბი:
1:100 ჰორიზონტალური
1:100 ვერტიკალური



საპროექტო მონაცემები	ნიშნული, მ	1
	ქანობი ‰ და მანძილი, მ	2
ფაქტური მონაცემები	ნიშნული, მ	3
	მანძილი, მ	4

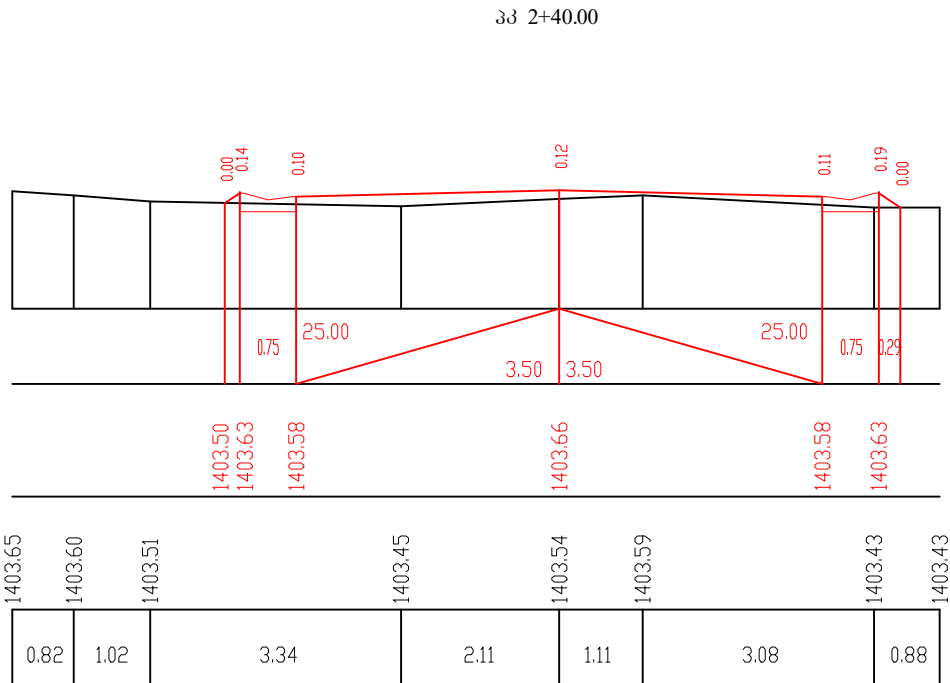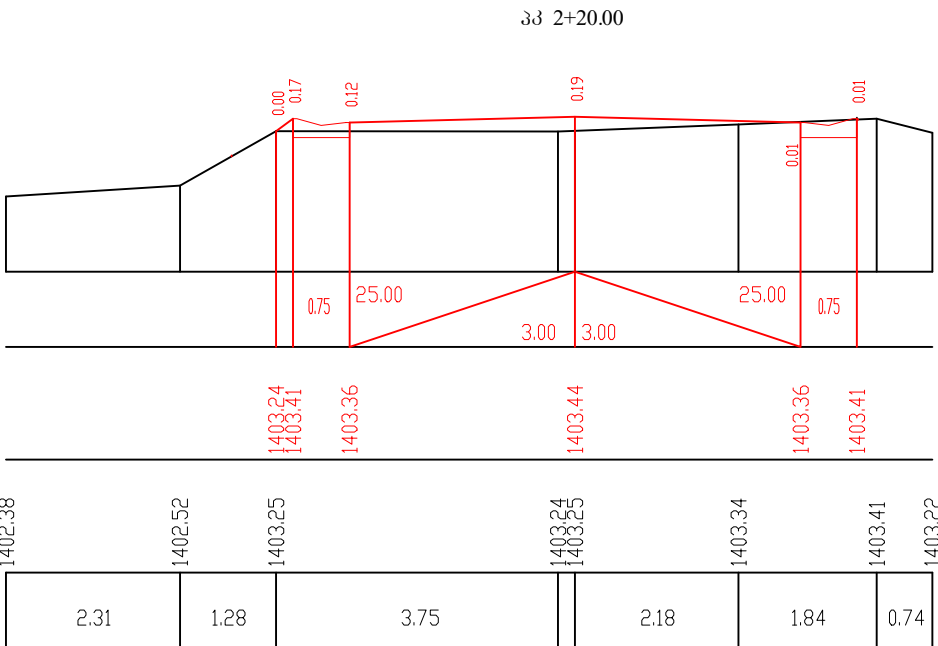

საპროექტო მონაცემები	ნიშნული, მ	1
	ქანობი %ი და მანძილი, მ	2
ფაქტიური მონაცემები	ნიშნული, მ	3
	მანძილი, მ	4

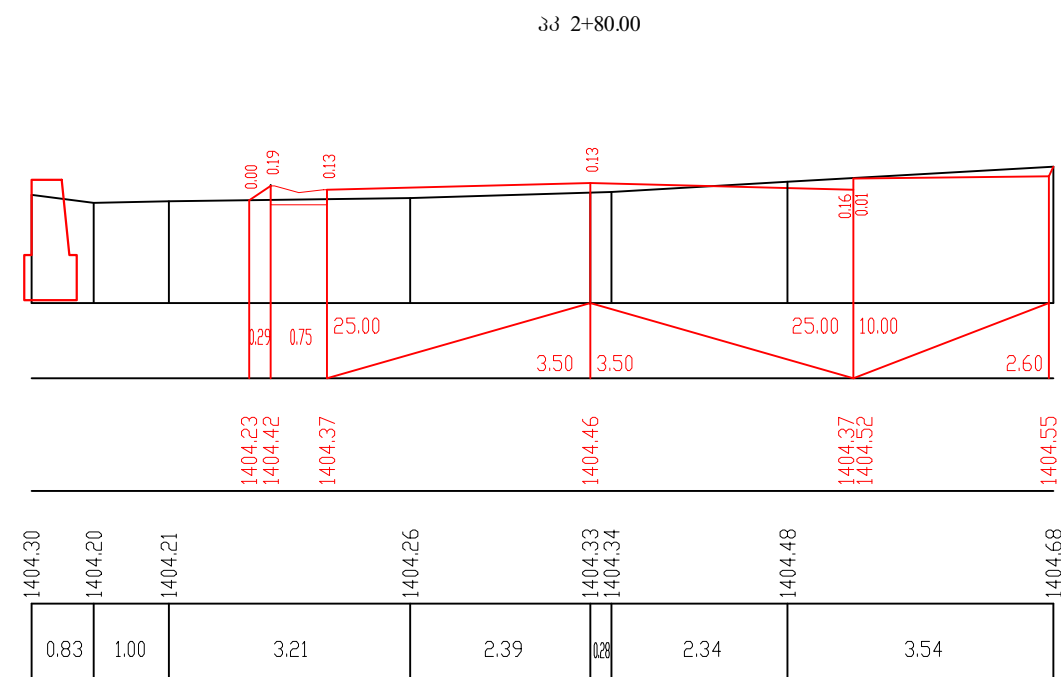
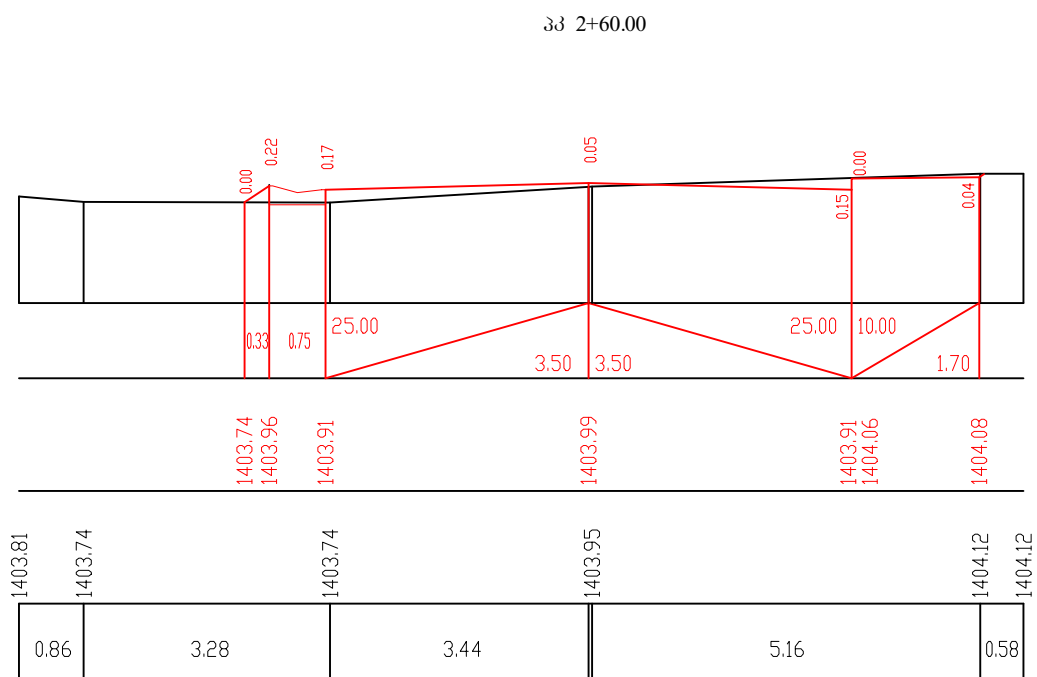


საპროექტო მონაცემები	ნიშნული, მ	1
	ქანობი %ი და მანძილი, მ	2
ფაქტიური მონაცემები	ნიშნული, მ	3
	მანძილი, მ	4

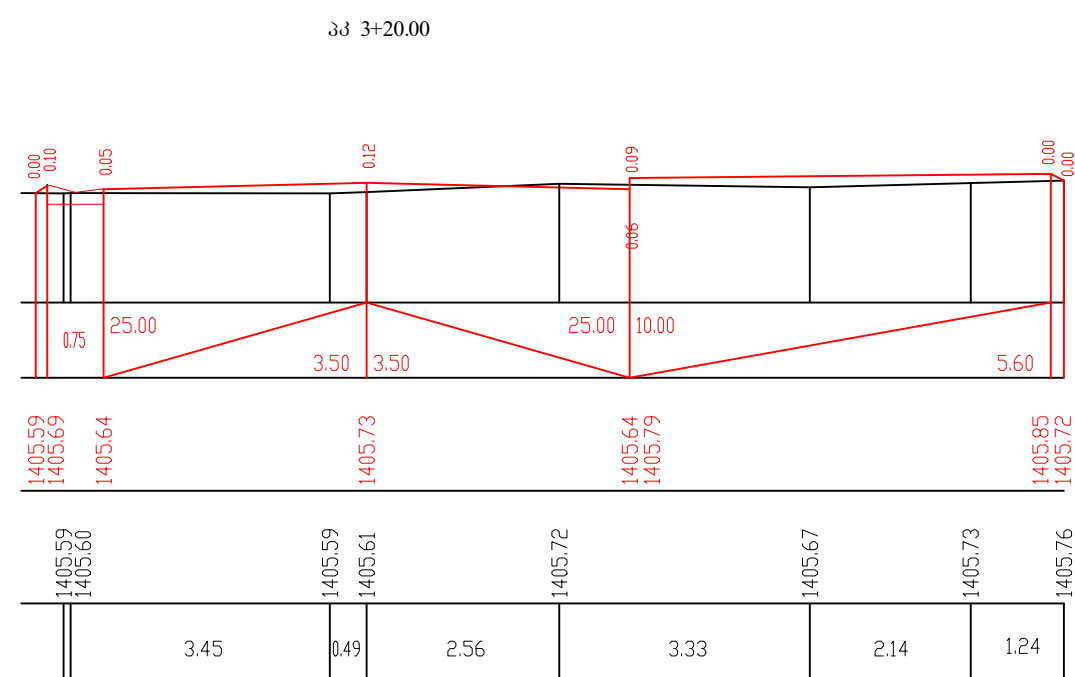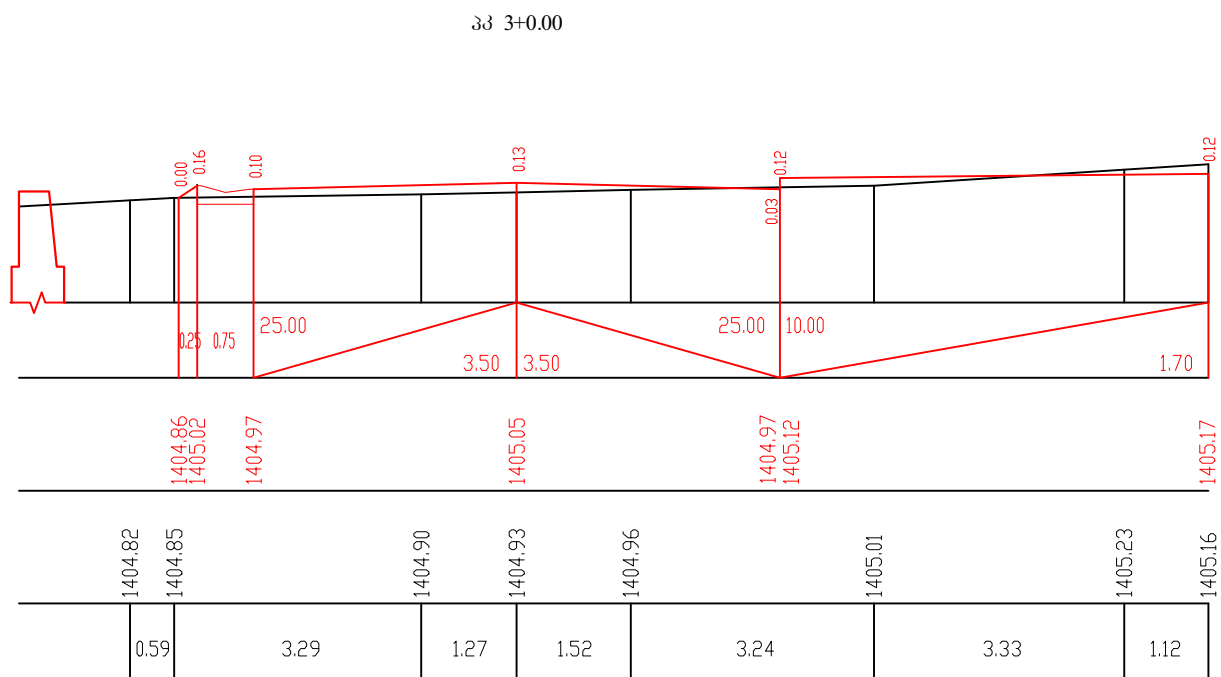



მასშტაბი:
1:100 ჰორიზონტალური
1:100 ვერტიკალური

საპროექტო მონაცემები	ნიშნული, მ	1
	ქანობი %ი და მანძილი, მ	2
ფაქტიური მონაცემები	ნიშნული, მ	3
	მანძილი, მ	4

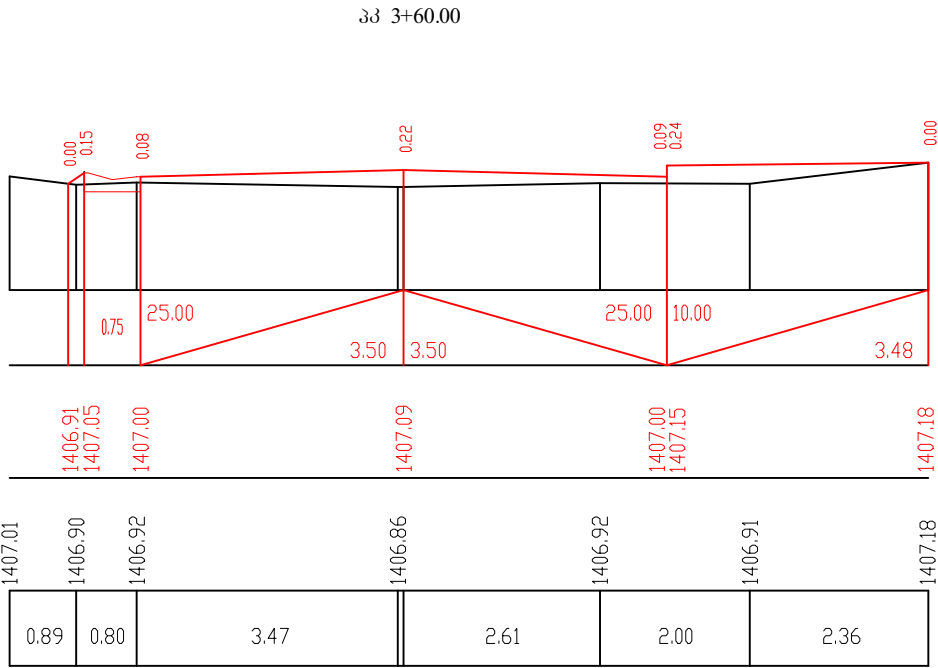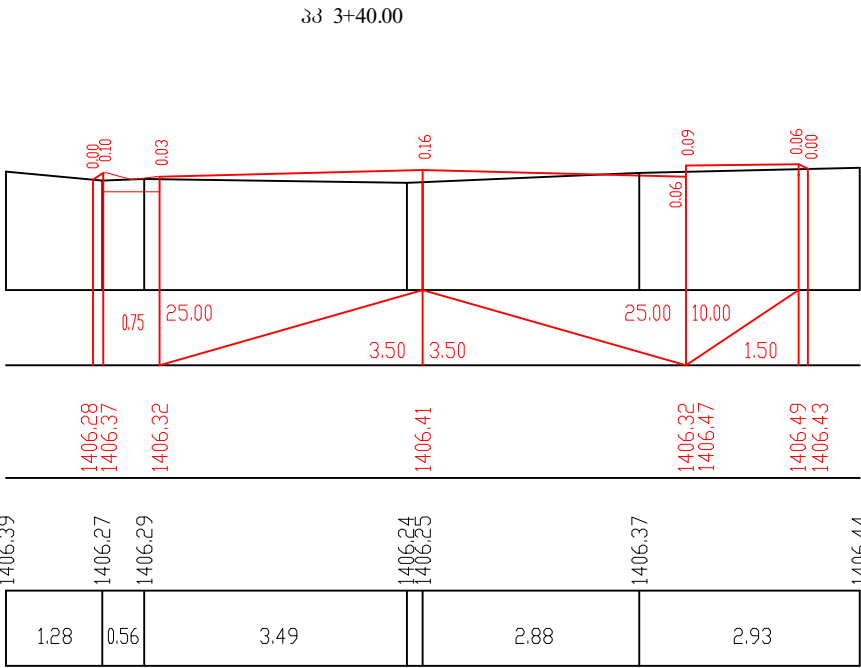



მასშტაბი:
1:100 ჰორიზონტალური
1:100 ვერტიკალური

საპროექტო მონაცემები	ნიშნული, მ	1
	ქანობი %ი და მანძილი, მ	2
ფაქტიური მონაცემები	ნიშნული, მ	3
	მანძილი, მ	4

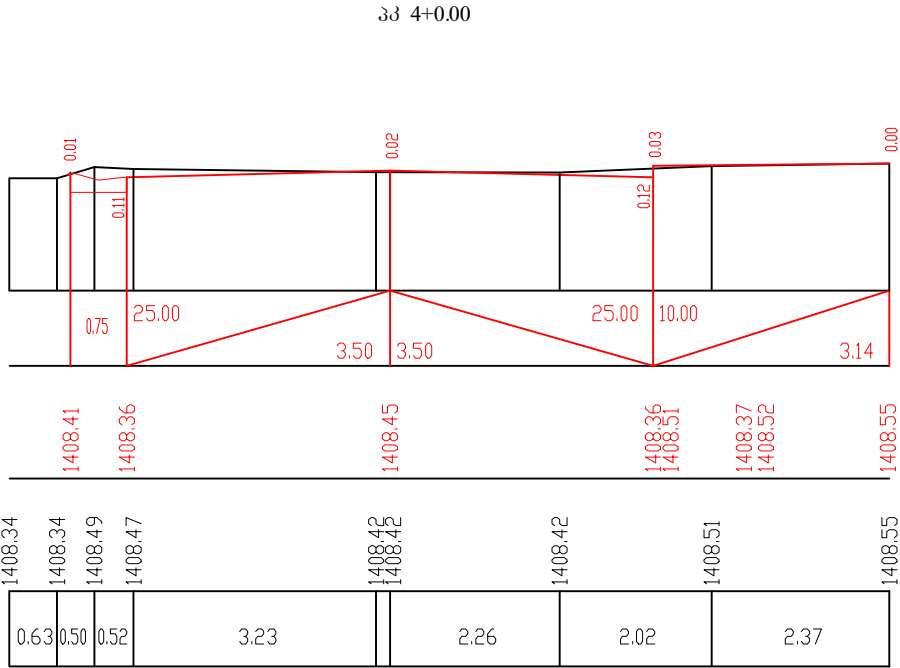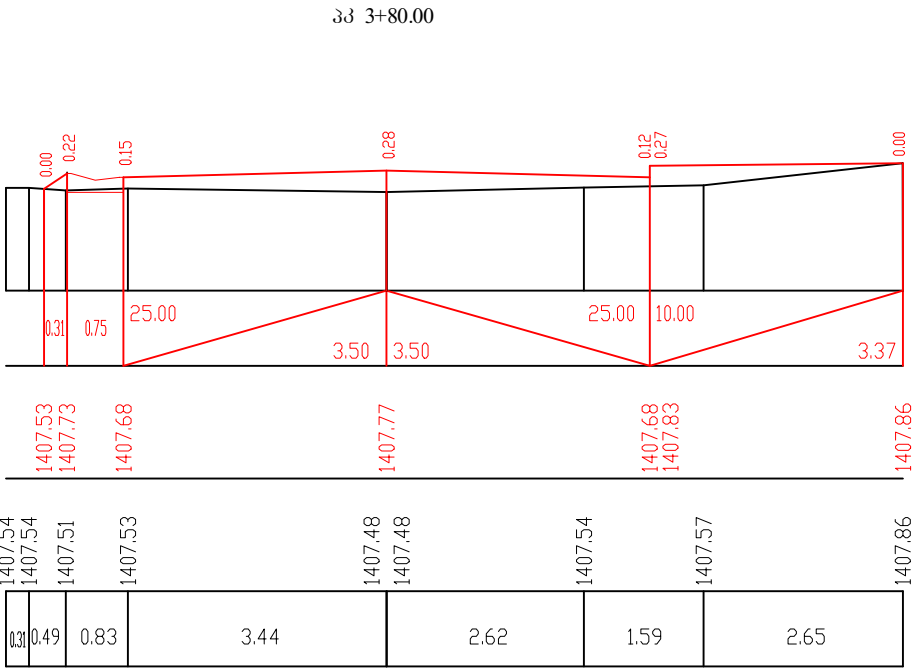



მასშტაბი:
1:100 ჰორიზონტალური
1:100 ვერტიკალური

საპროექტო მონაცემები	ნიშნული, მ	1
	ქანობი ‰ და მანძილი, მ	2
ფაქტიური მონაცემები	ნიშნული, მ	3
	მანძილი, მ	4

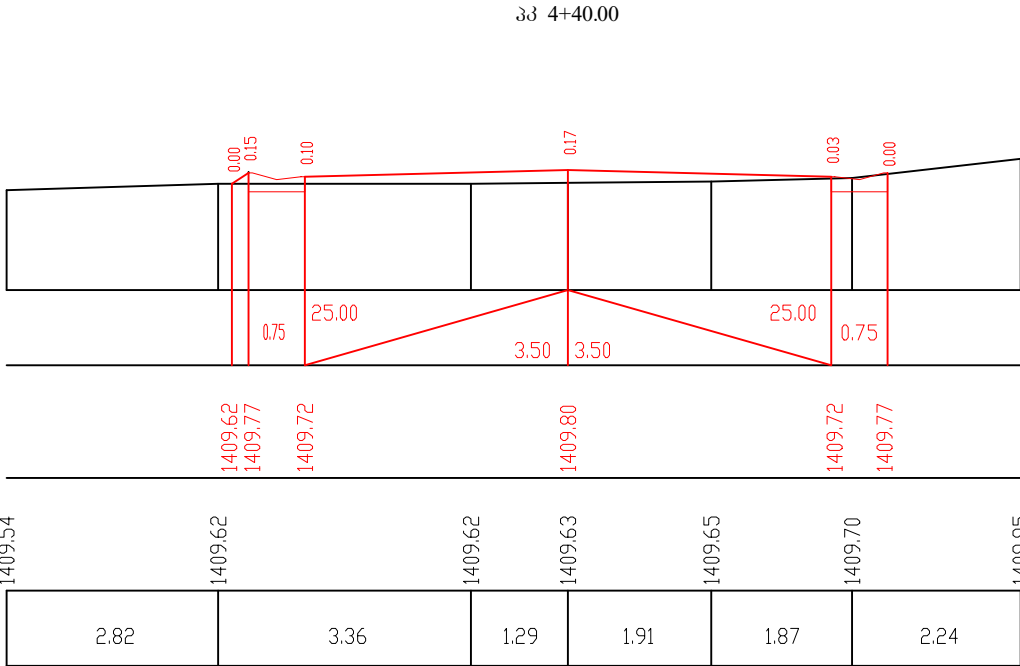
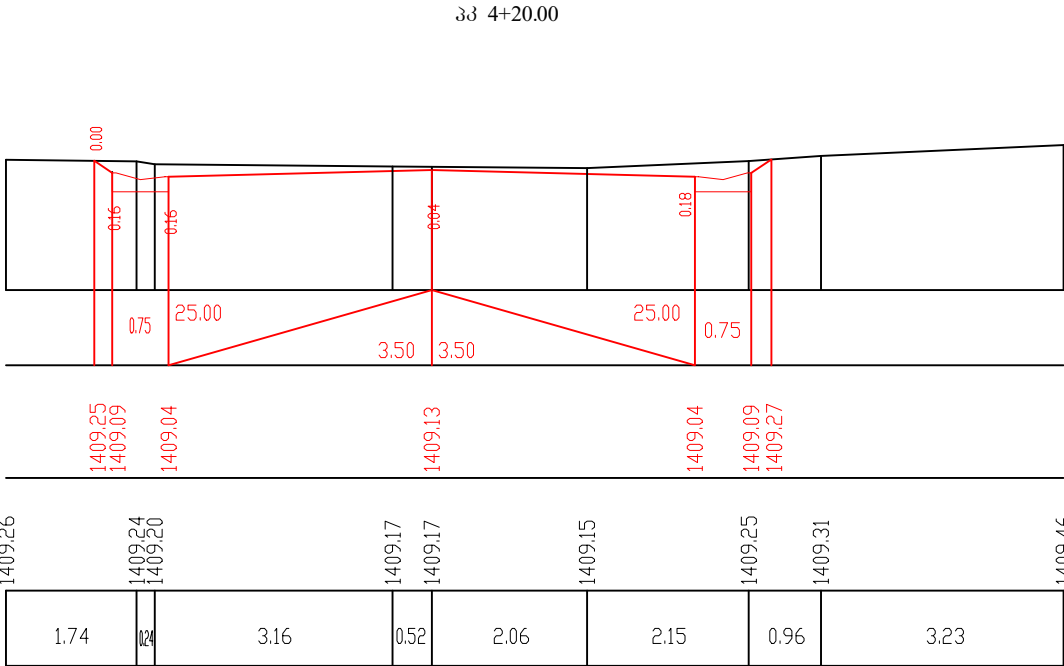


მასშტაბი:
1:100 ჰორიზონტალური
1:100 ვერტიკალური



საპროექტო მონაცემები	ნიშნული, მ	1
	ქანობი ‰ და მანძილი, მ	2
ფაქტიური მონაცემები	ნიშნული, მ	3
	მანძილი, მ	4

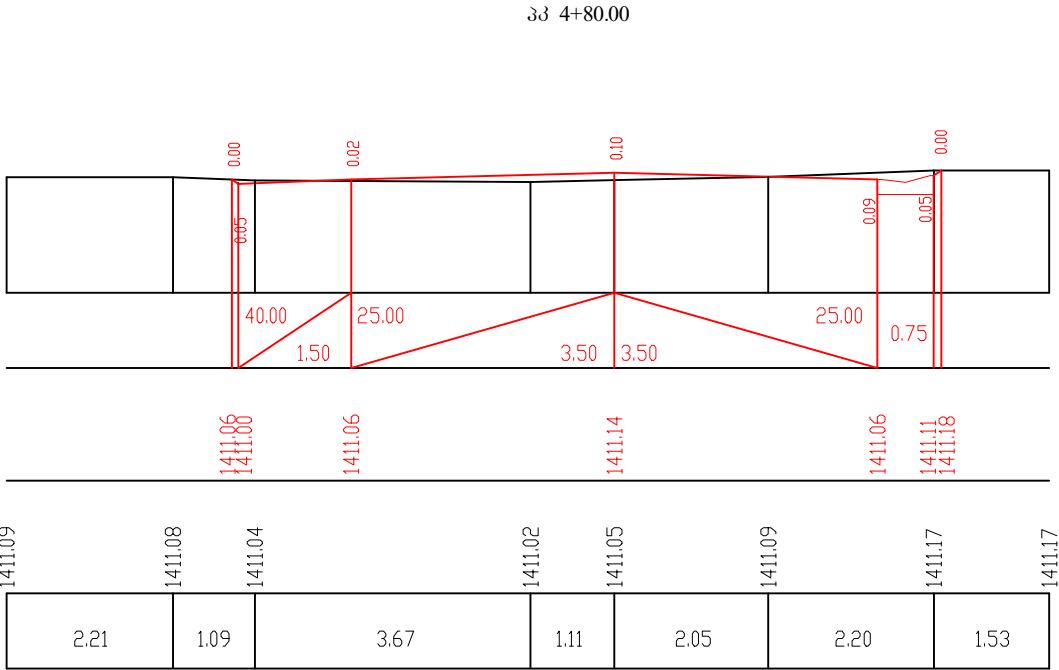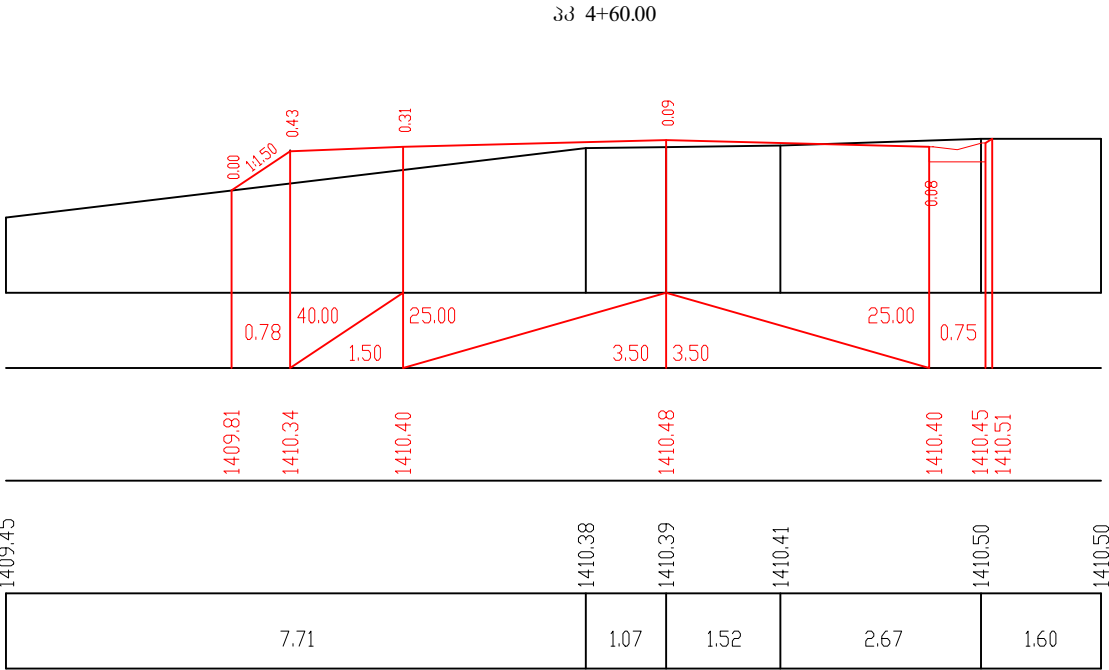

საპროექტო მონაცემები	ნიშნული, მ	1
	ქანობი %ი და მანძილი, მ	2
ფაქტური მონაცემები	ნიშნული, მ	3
	მანძილი, მ	4

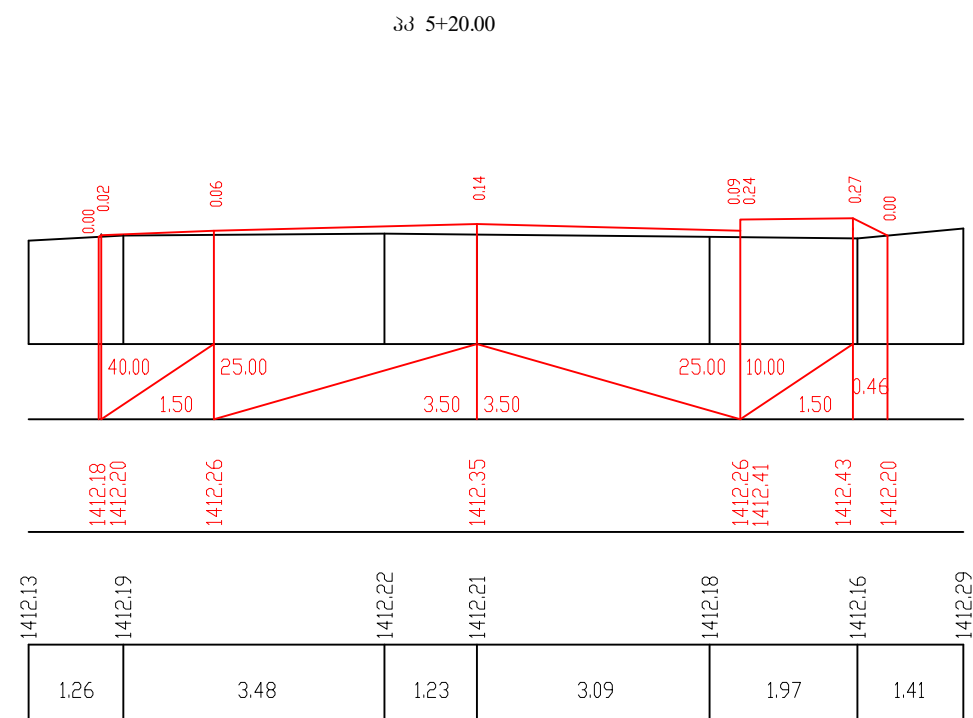
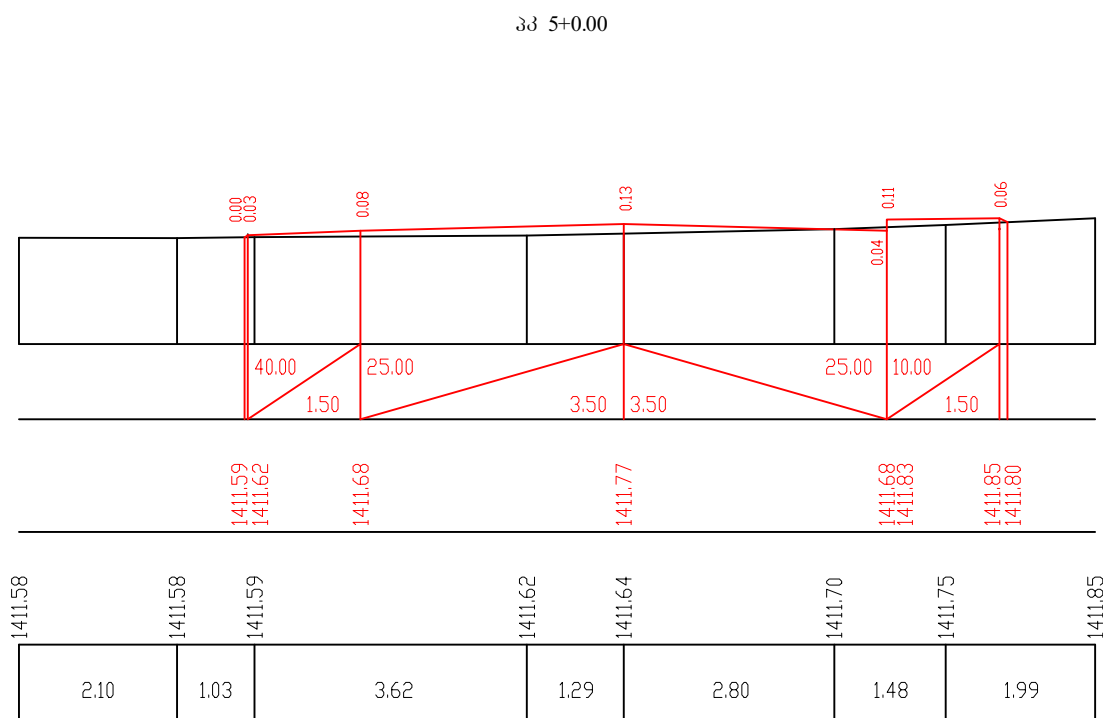


საპროექტო მონაცემები	ნიშნული, მ	1
	ქანობი %ი და მანძილი, მ	2
ფაქტიური მონაცემები	ნიშნული, მ	3
	მანძილი, მ	4

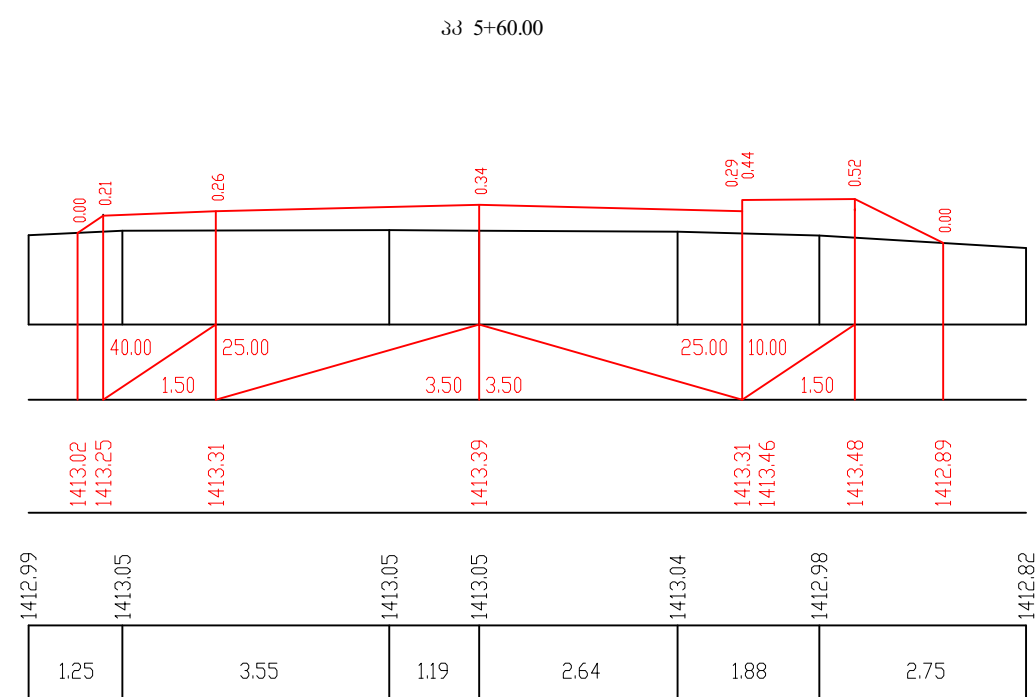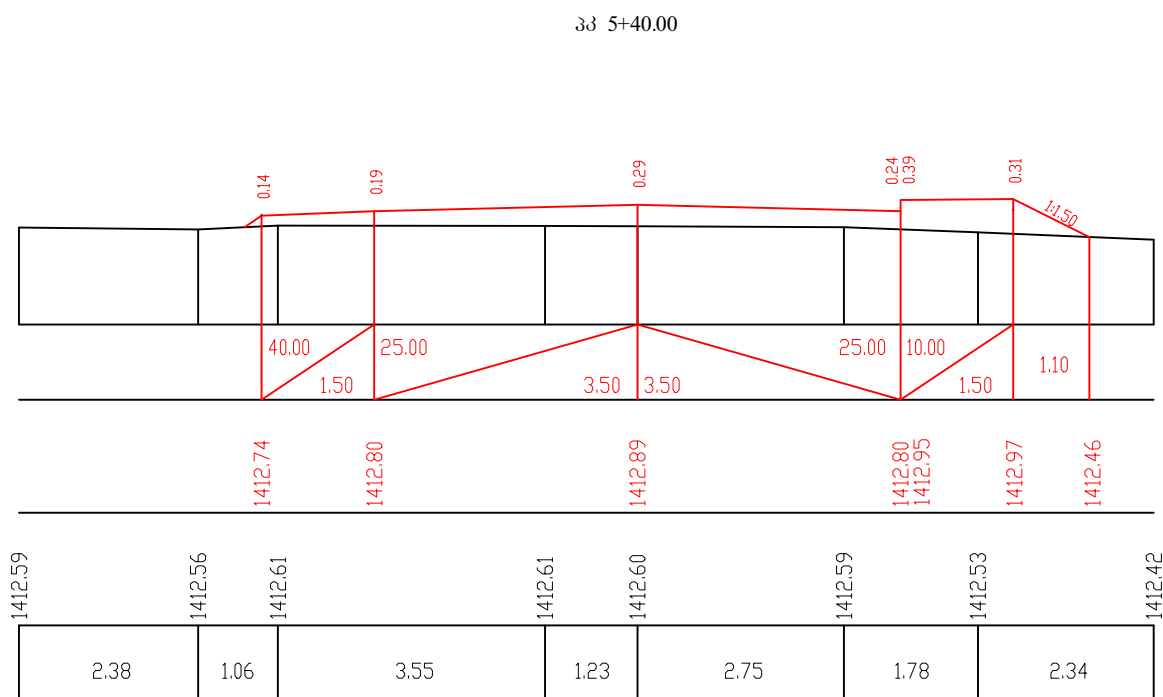



მასშტაბი:
1:100 ჰორიზონტალური
1:100 ვერტიკალური

საპროექტო მონაცემები	ნიშნული, მ	1
	ქანობი ‰ და მანძილი, მ	2
ფაქტიური მონაცემები	ნიშნული, მ	3
	მანძილი, მ	4

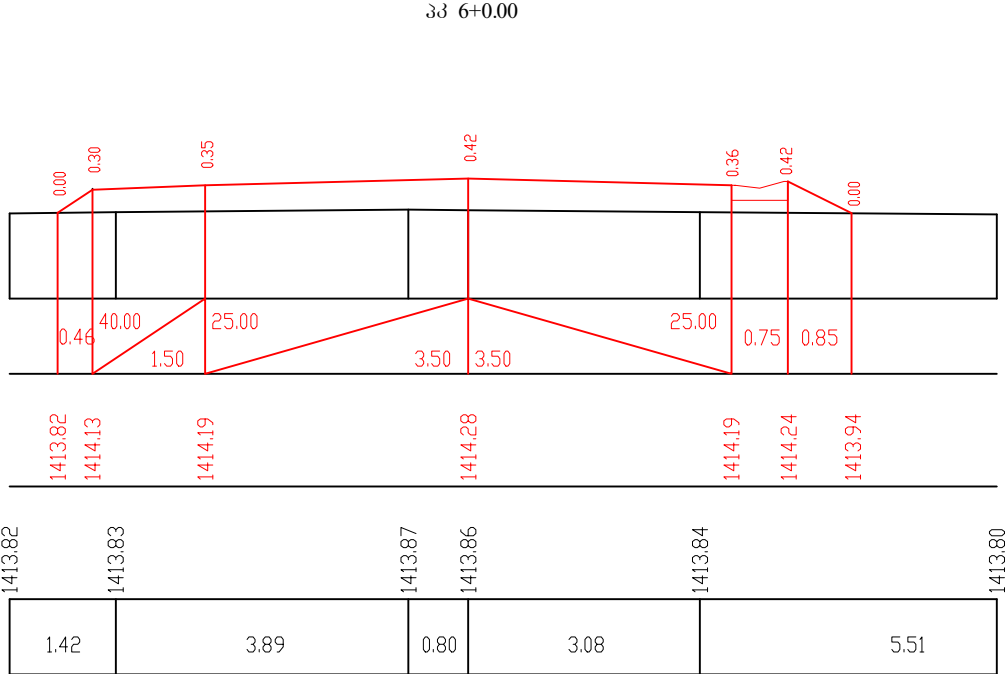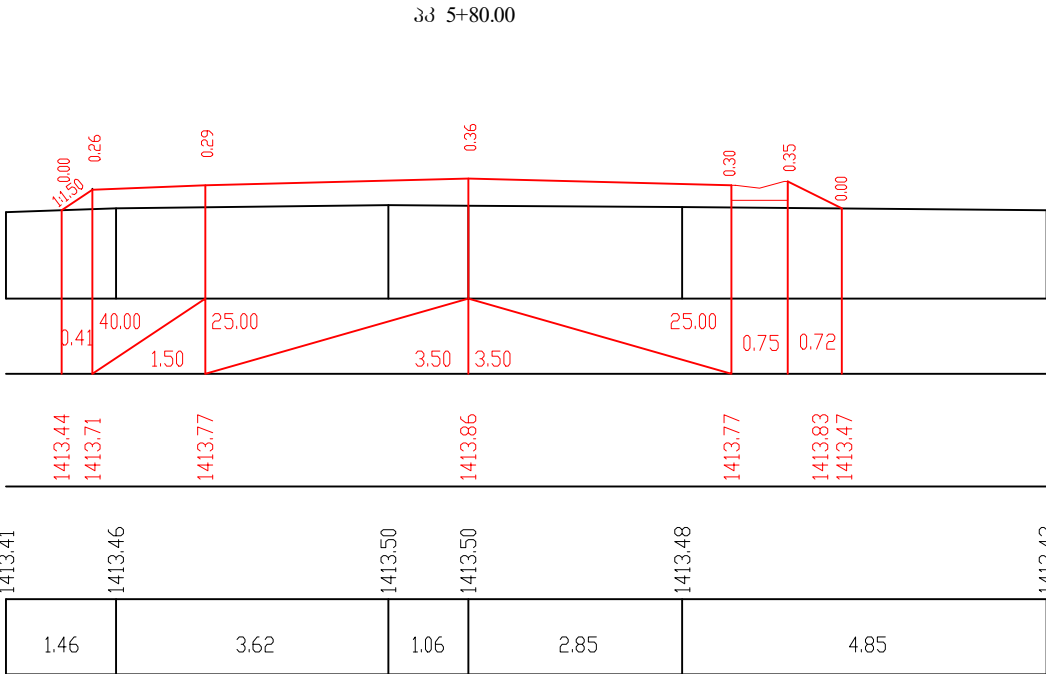



მასშტაბი:
1:100 ჰორიზონტალური
1:100 ვერტიკალური

საპროექტო მონაცემები	ნიშნული, მ	1
	ქანობი ‰ და მანძილი, მ	2
ფაქტიური მონაცემები	ნიშნული, მ	3
	მანძილი, მ	4

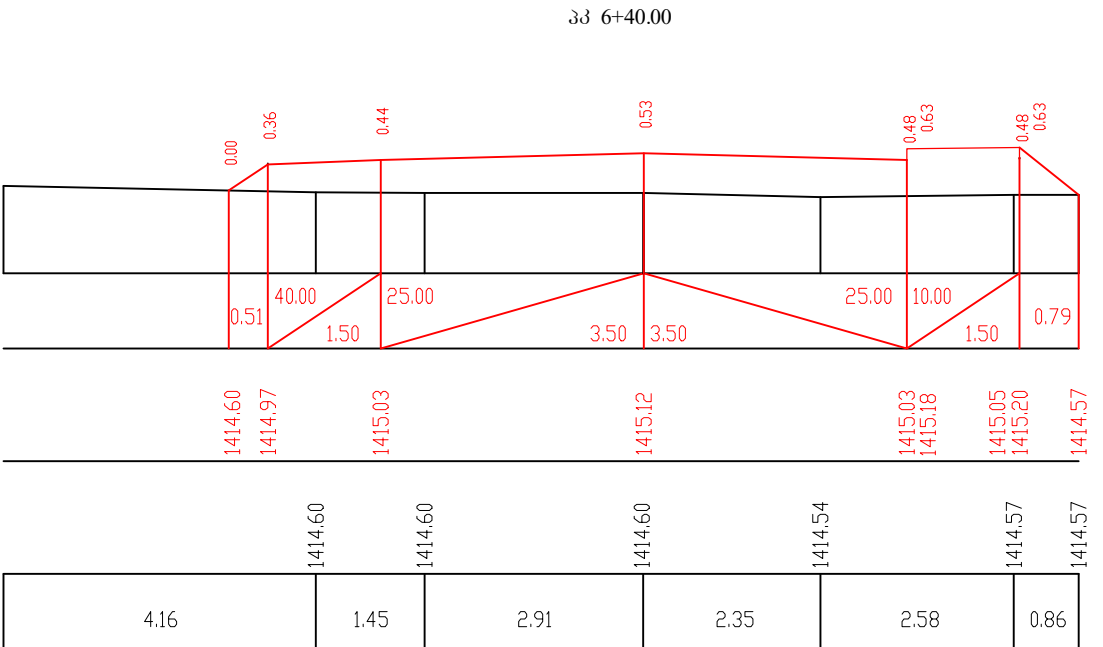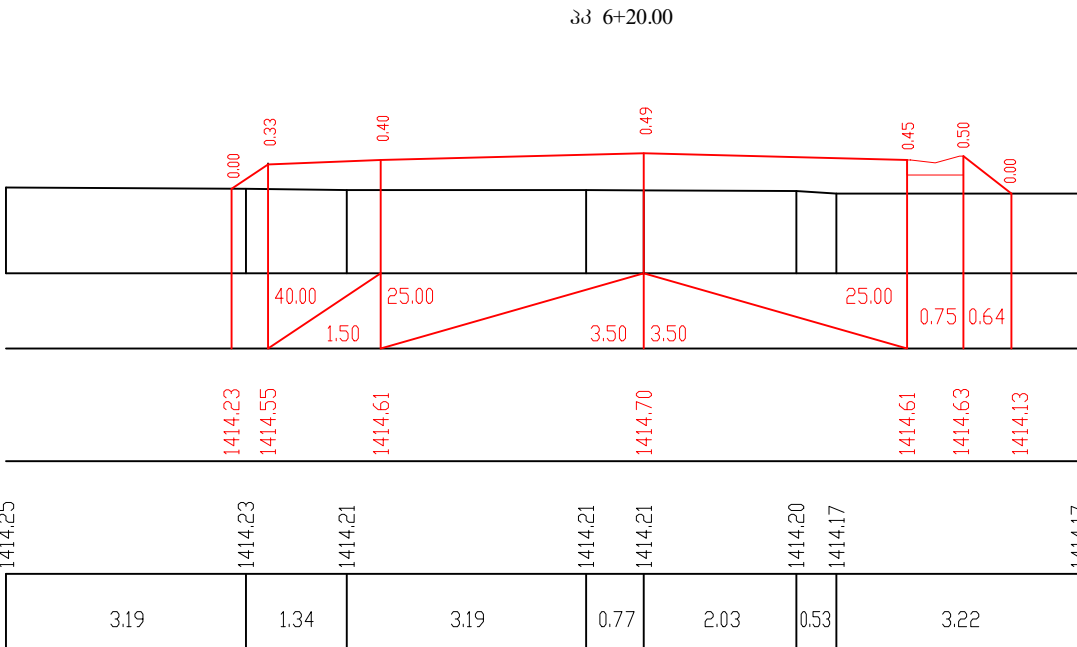



მასშტაბი:
1:100 ჰორიზონტალური
1:100 ვერტიკალური

საპროექტო მონაცემები	ნიშნული, მ	1
	ქანობი ‰ და მანძილი, მ	2
ფაქტიური მონაცემები	ნიშნული, მ	3
	მანძილი, მ	4

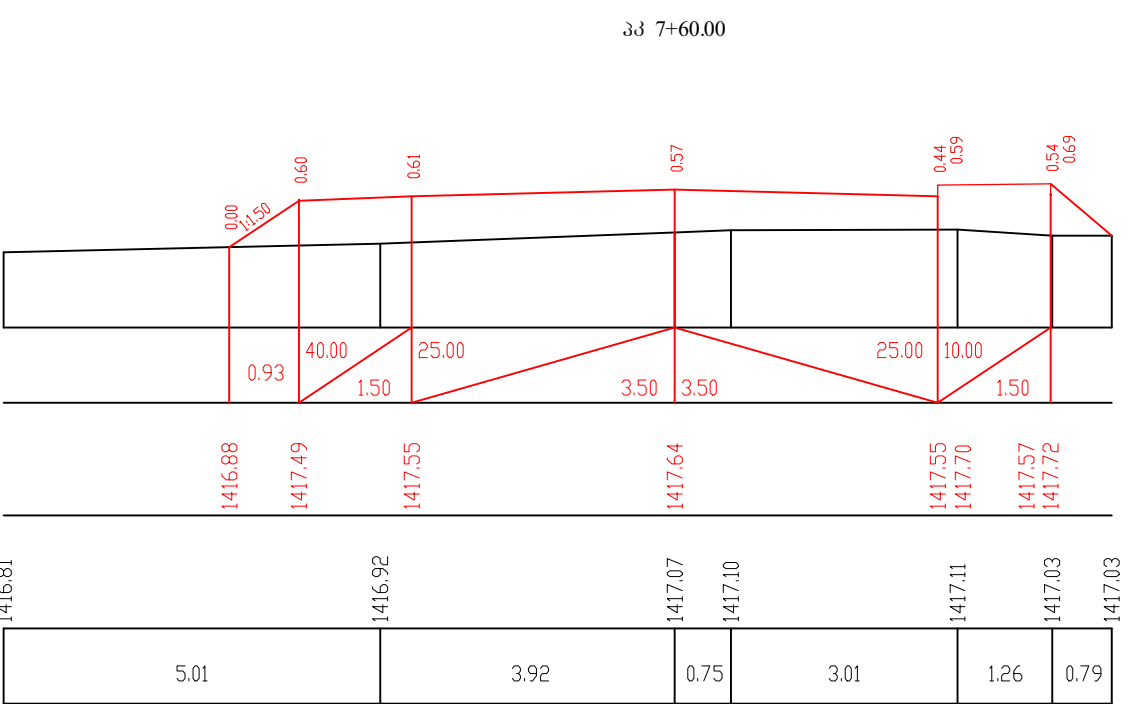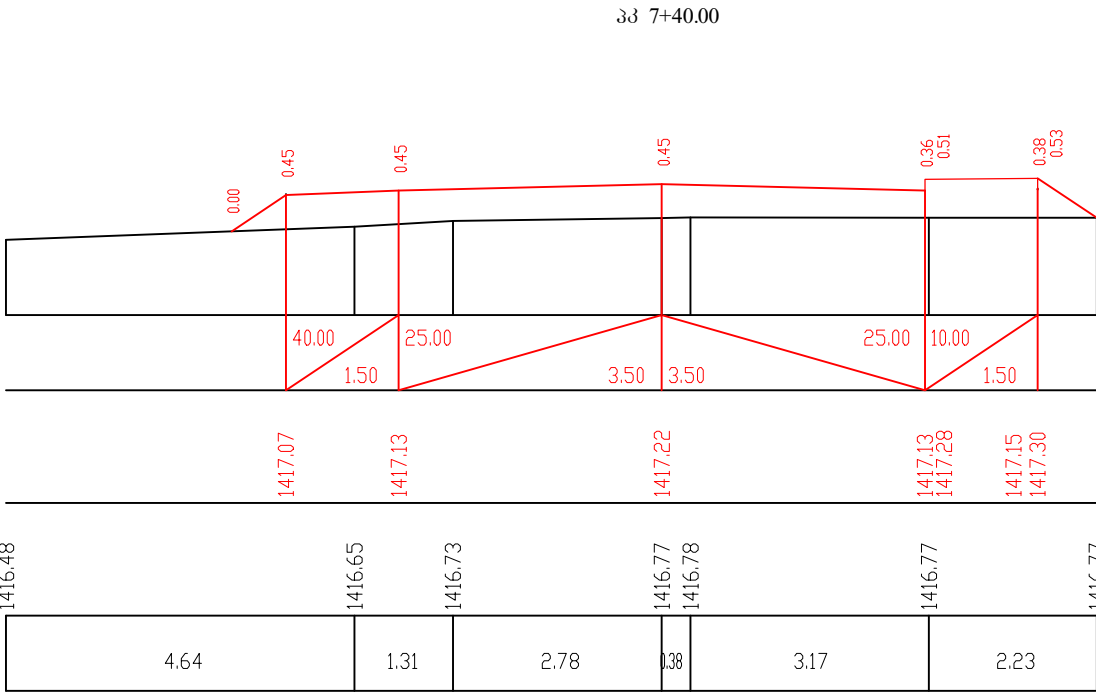



მასშტაბი:
1:100 ჰორიზონტალური
1:100 ვერტიკალური

საპროექტო მონაცემები	ნიშნული, მ	1
	ქანობი ‰ და მანძილი, მ	2
ფაქტიური მონაცემები	ნიშნული, მ	3
	მანძილი, მ	4

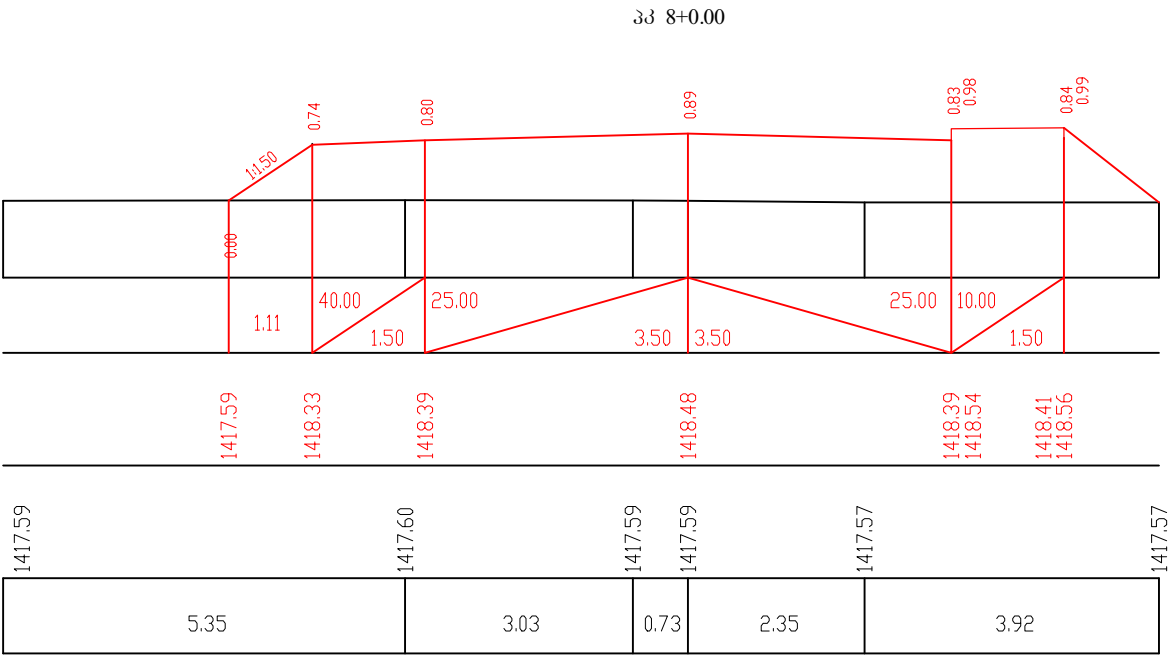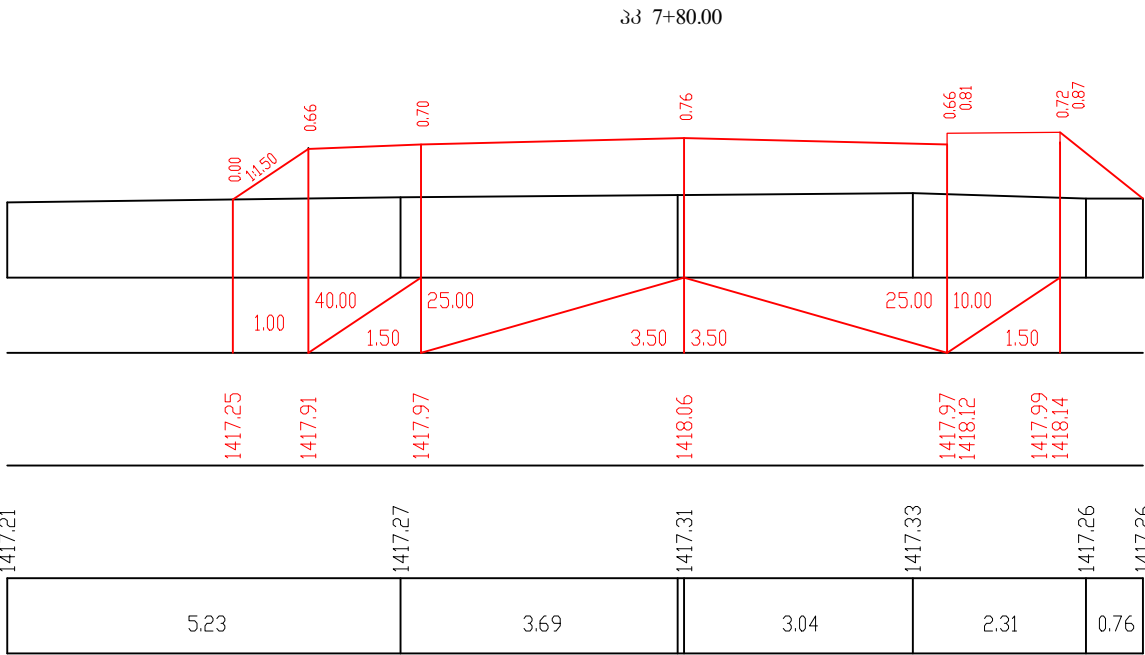



მასშტაბი:
1:100 ჰორიზონტალური
1:100 ვერტიკალური

საპროექტო მონაცემები	ნიშნული, მ	1
	ქანობი %ი და მანძილი, მ	2
ფაქტიური მონაცემები	ნიშნული, მ	3
	მანძილი, მ	4

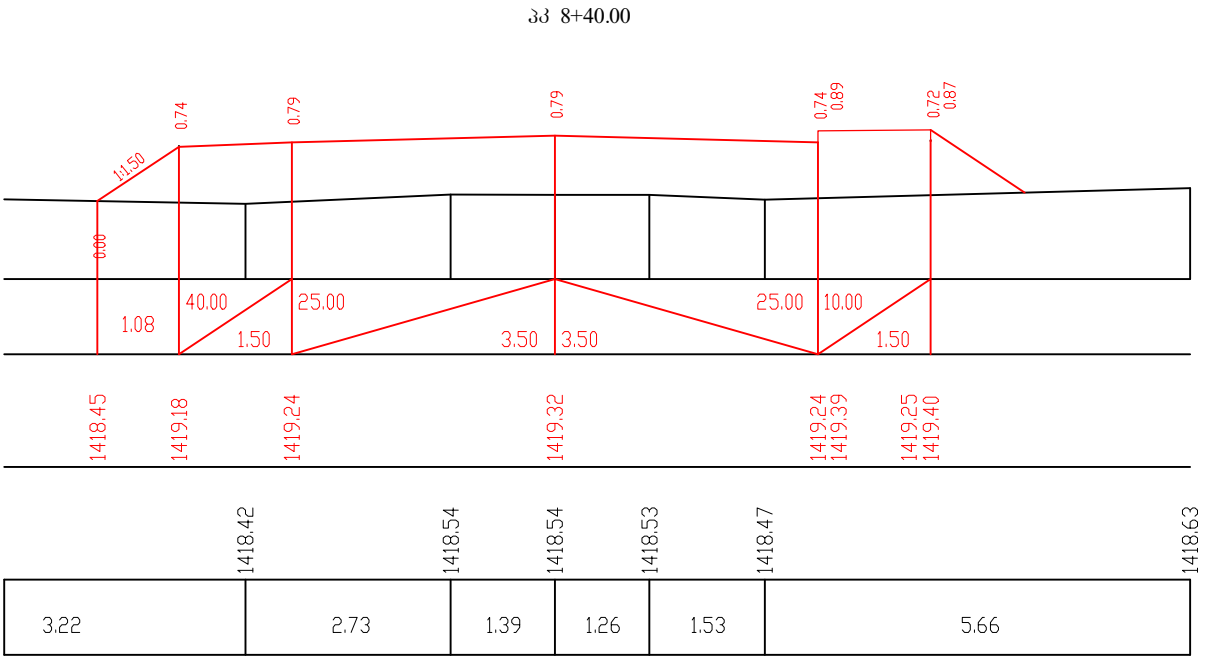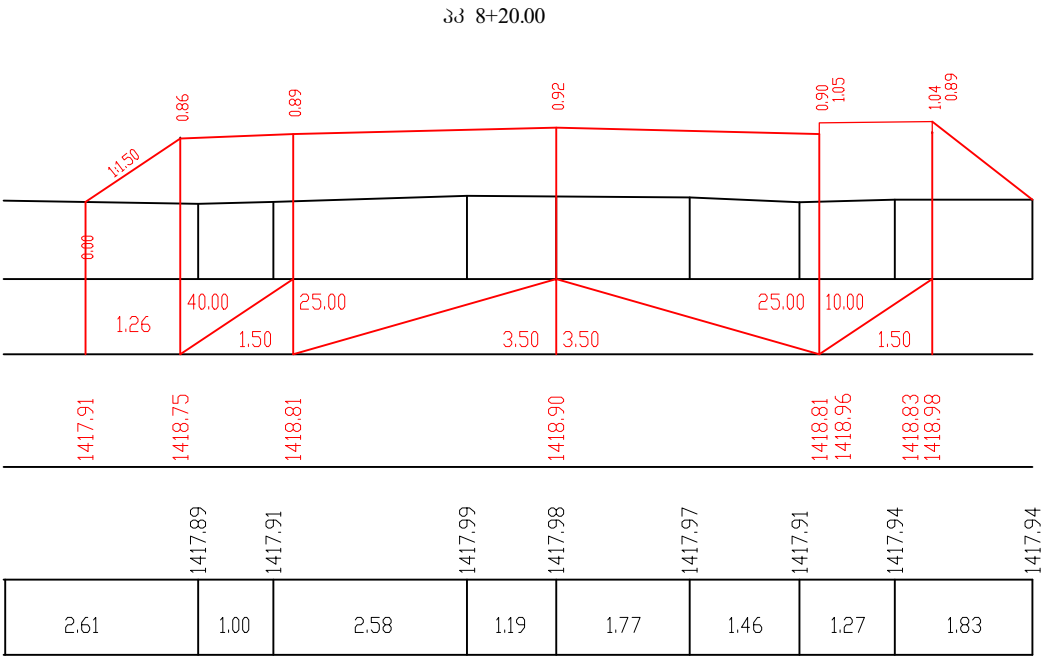



მასშტაბი:
1:100 ჰორიზონტალური
1:100 ვერტიკალური

საპროექტო მონაცემები	ნიშნული, მ	1
	ქანობი %ი და მანძილი, მ	2
ფაქტიური მონაცემები	ნიშნული, მ	3
	მანძილი, მ	4

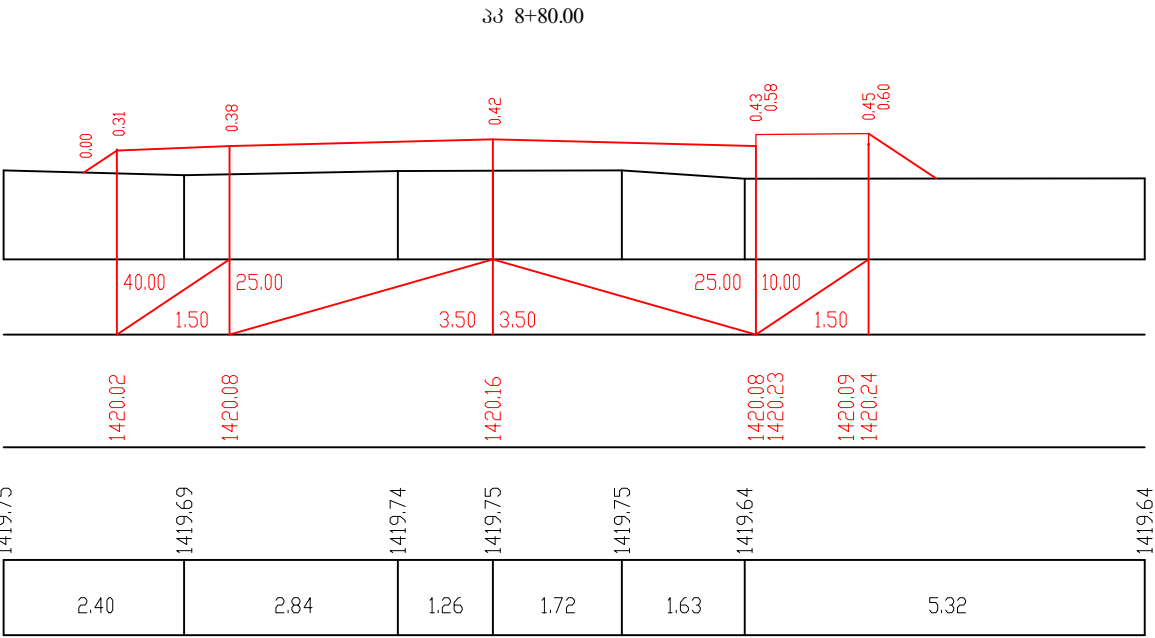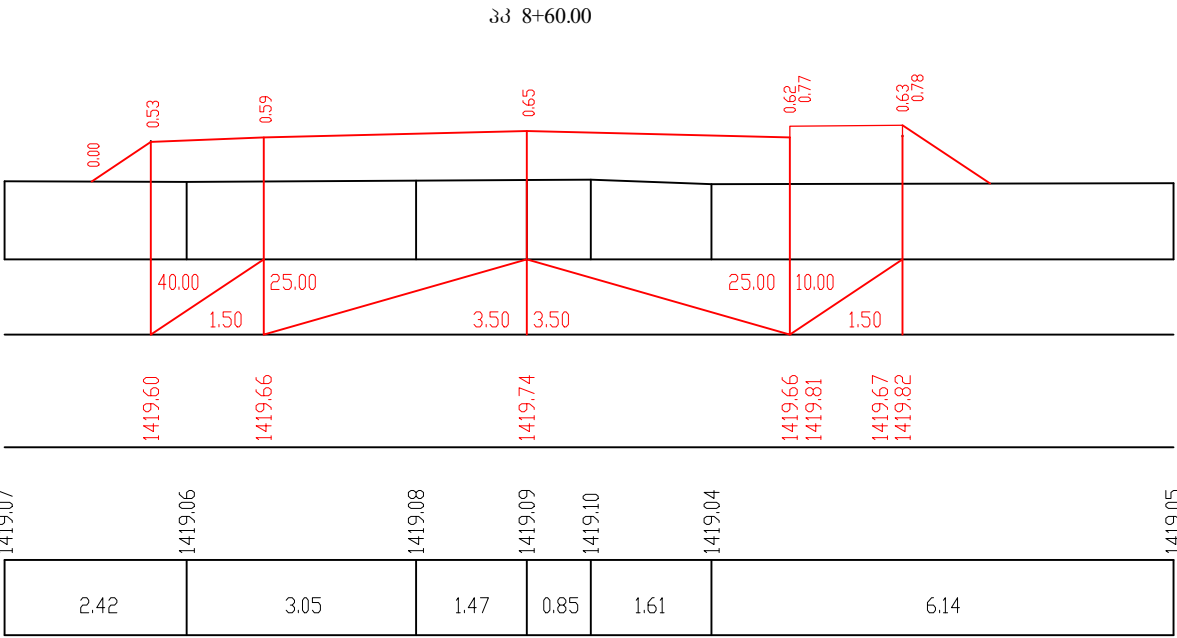



მასშტაბი:
1:100 ჰორიზონტალური
1:100 ვერტიკალური

საპროექტო მონაცემები	ნიშნული, მ	1
	ქანობი ‰ და მანძილი, მ	2
ფაქტიური მონაცემები	ნიშნული, მ	3
	მანძილი, მ	4

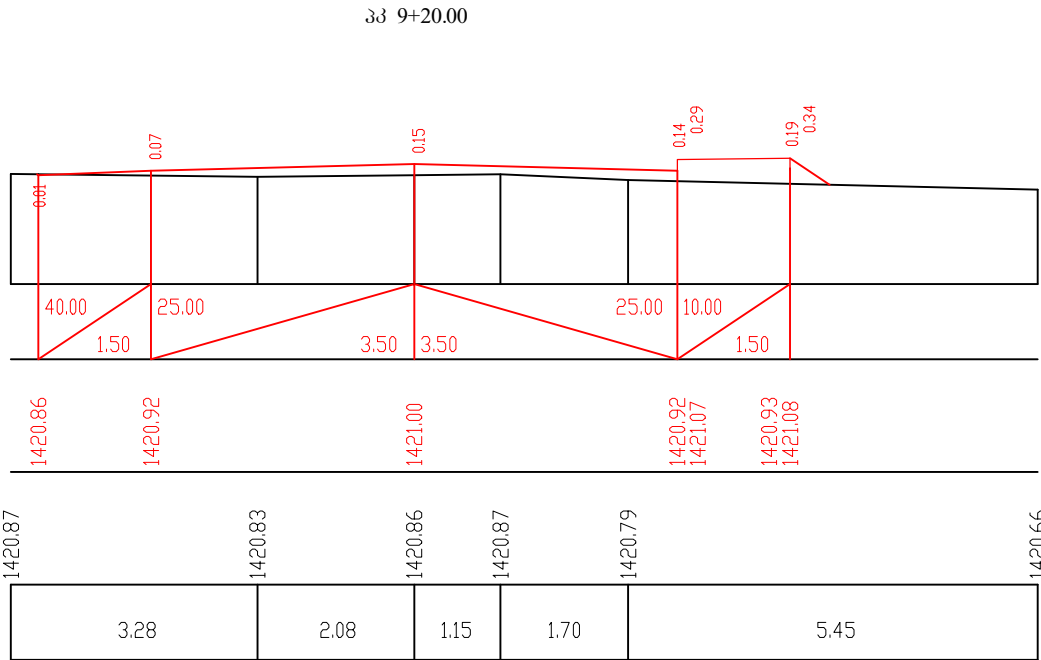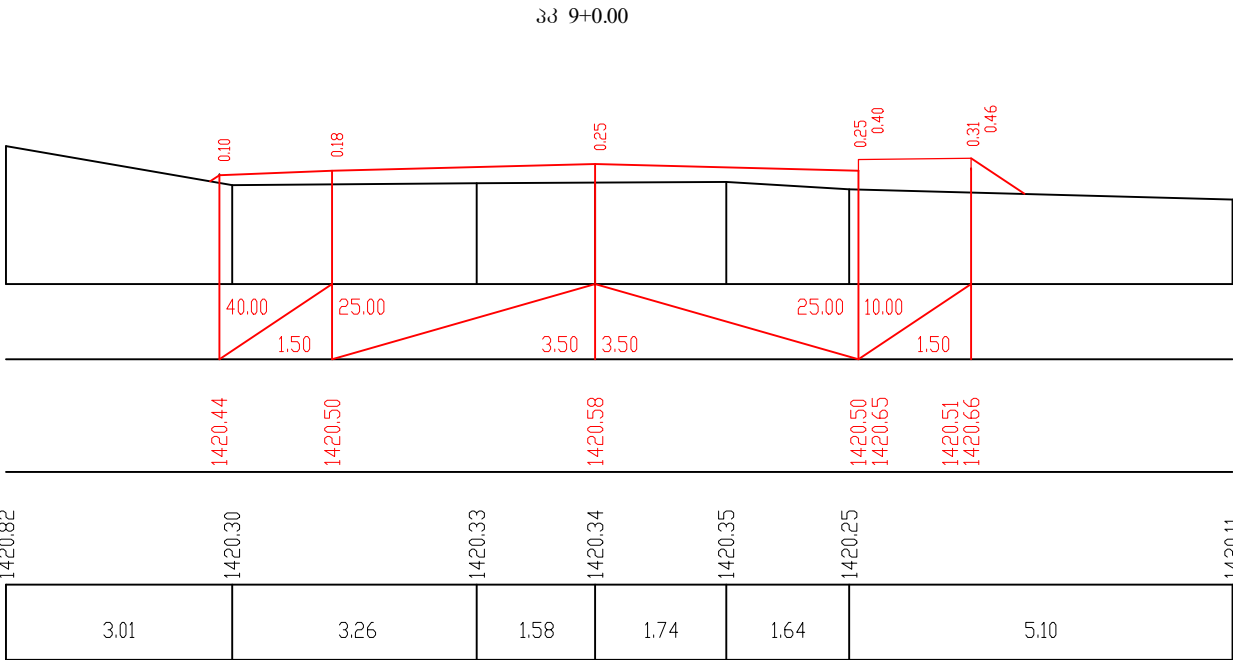



მასშტაბი:
1:100 ჰორიზონტალური
1:100 ვერტიკალური

საპროექტო მონაცემები	ნიშნული, მ	1
	ქანობი ‰ და მანძილი, მ	2
ფაქტიური მონაცემები	ნიშნული, მ	3
	მანძილი, მ	4

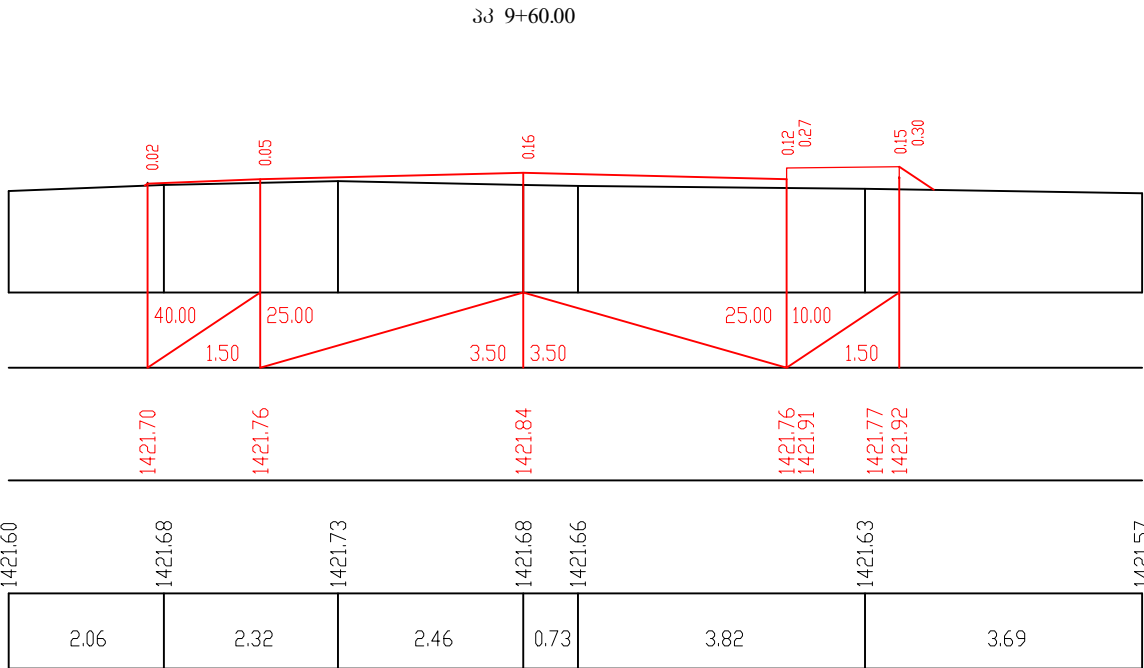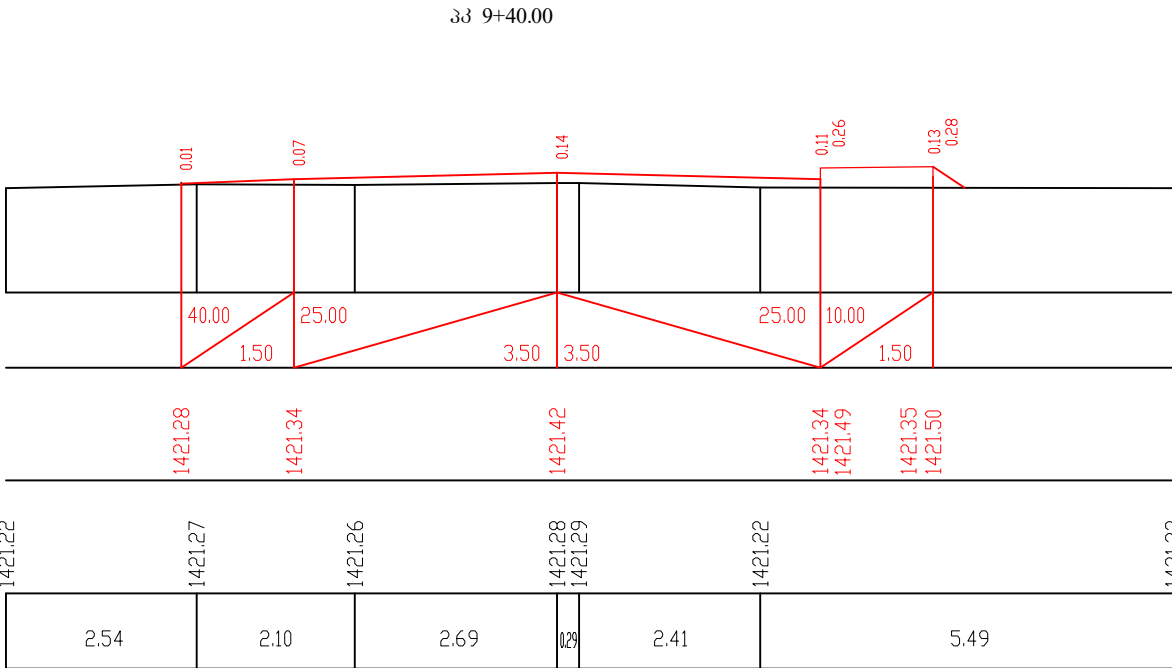



მასშტაბი:
1:100 ჰორიზონტალური
1:100 ვერტიკალური

საპროექტო მონაცემები	ნიშნული, მ	1
	ქანობი %ი და მანძილი, მ	2
ფაქტიური მონაცემები	ნიშნული, მ	3
	მანძილი, მ	4

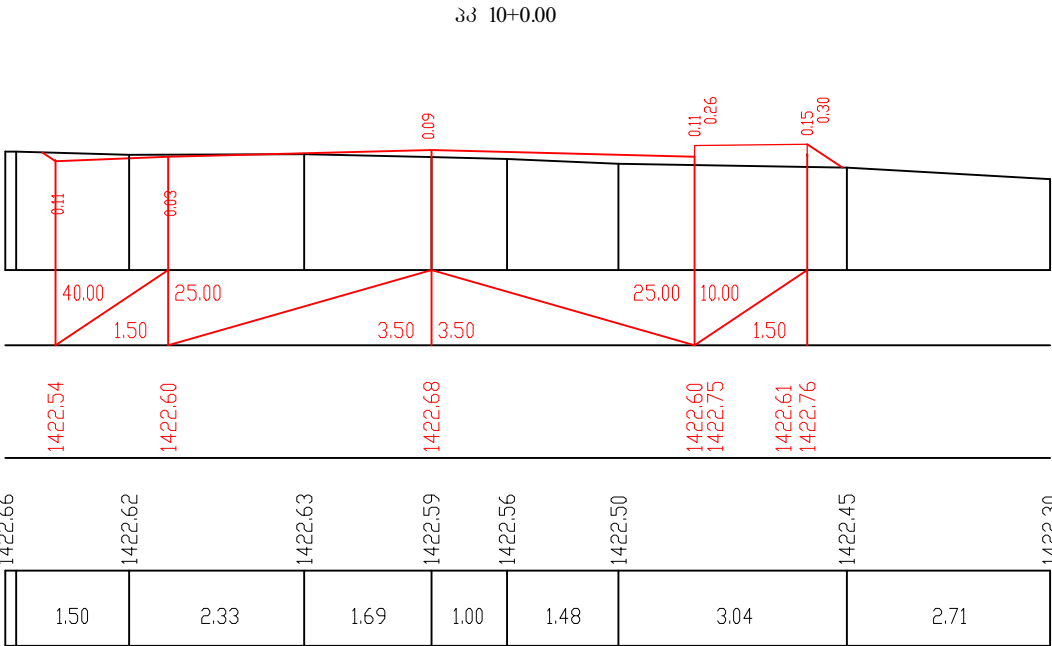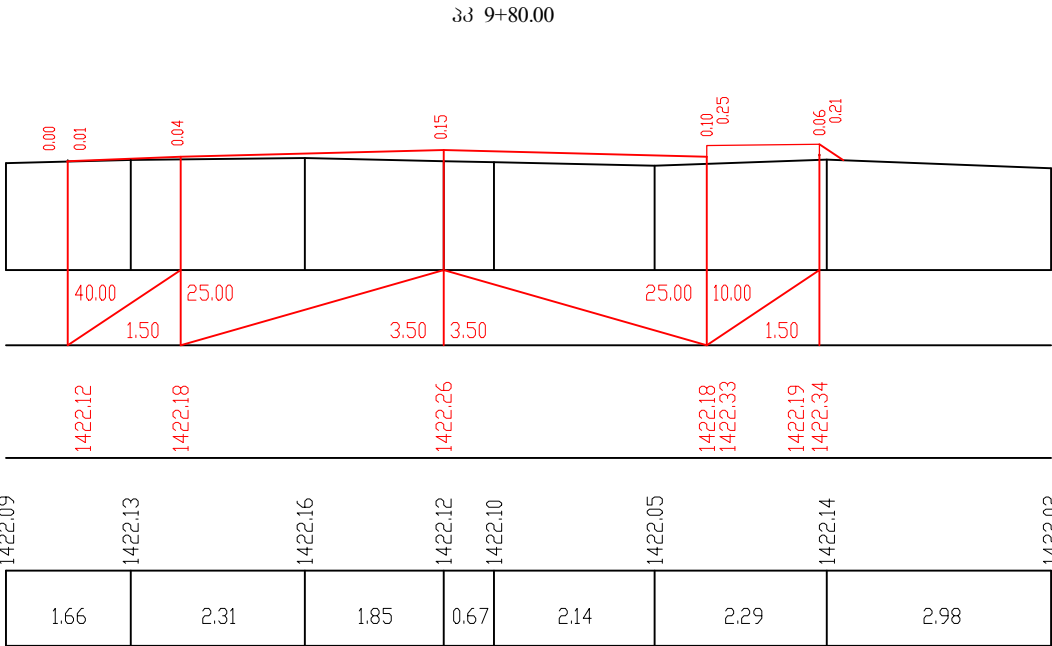

მასშტაბი:
1:100 ჰორიზონტალური
1:100 ვერტიკალური

საპროექტო მონაცემები	ნიშნული, მ	1
	ქანობი %ი და მანძილი, მ	2
ფაქტიური მონაცემები	ნიშნული, მ	3
	მანძილი, მ	4

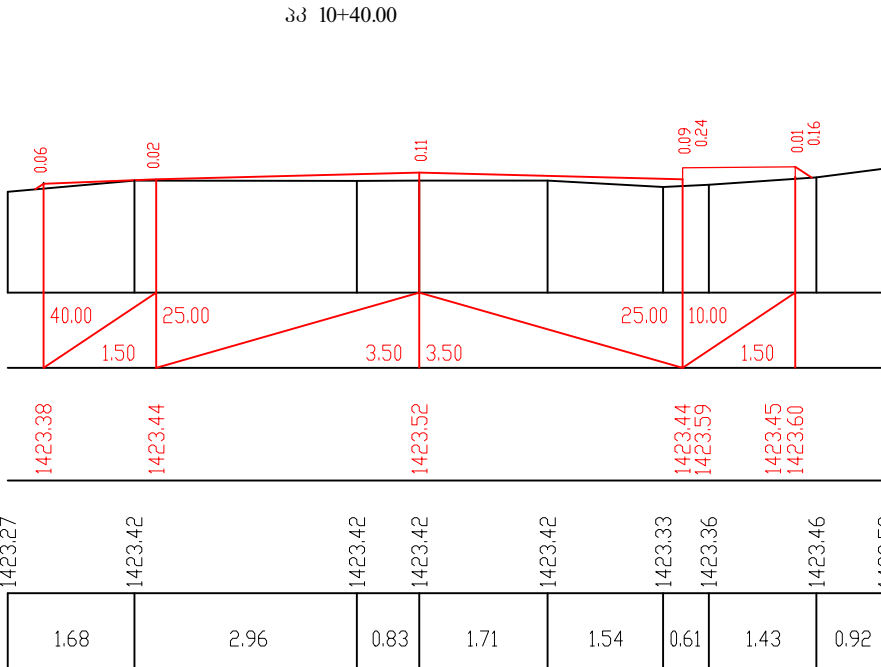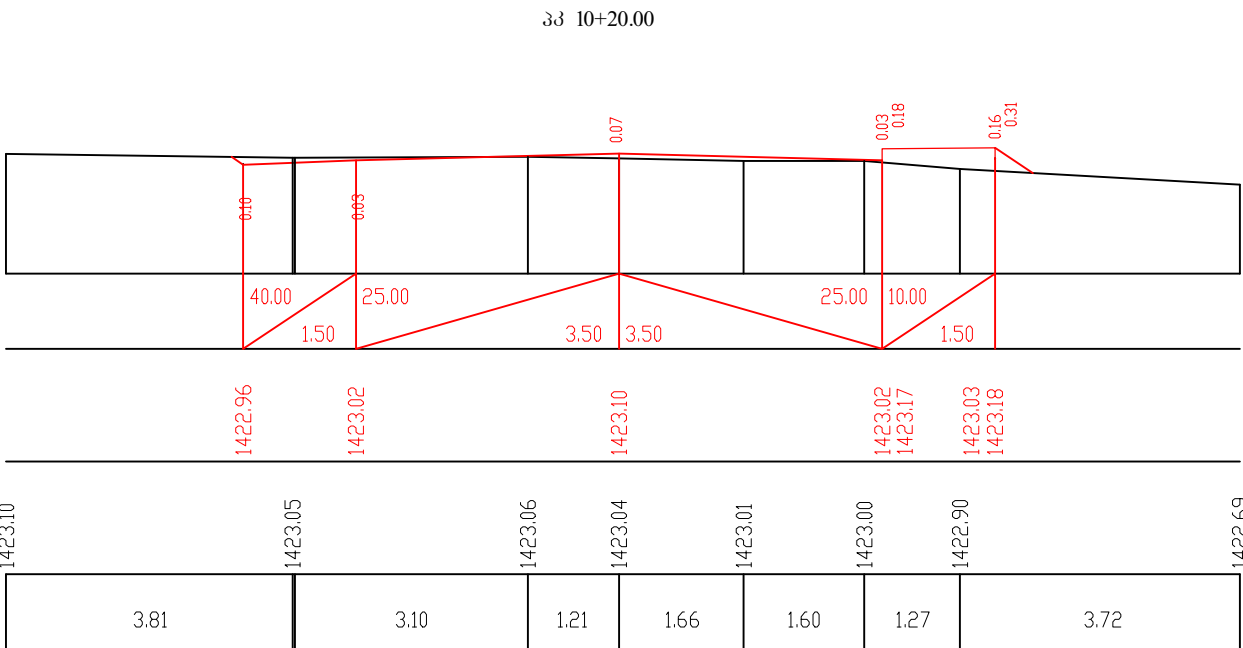


პპ 10+60.00

პპ 10+80.00

მასშტაბი:
1:100 ჰორიზონტალური
1:100 ვერტიკალური

საპროექტო მონაცემები	ნიშნული, მ	1
	ქანობი ‰ და მანძილი, მ	2
ფაქტიური მონაცემები	ნიშნული, მ	3
	მანძილი, მ	4

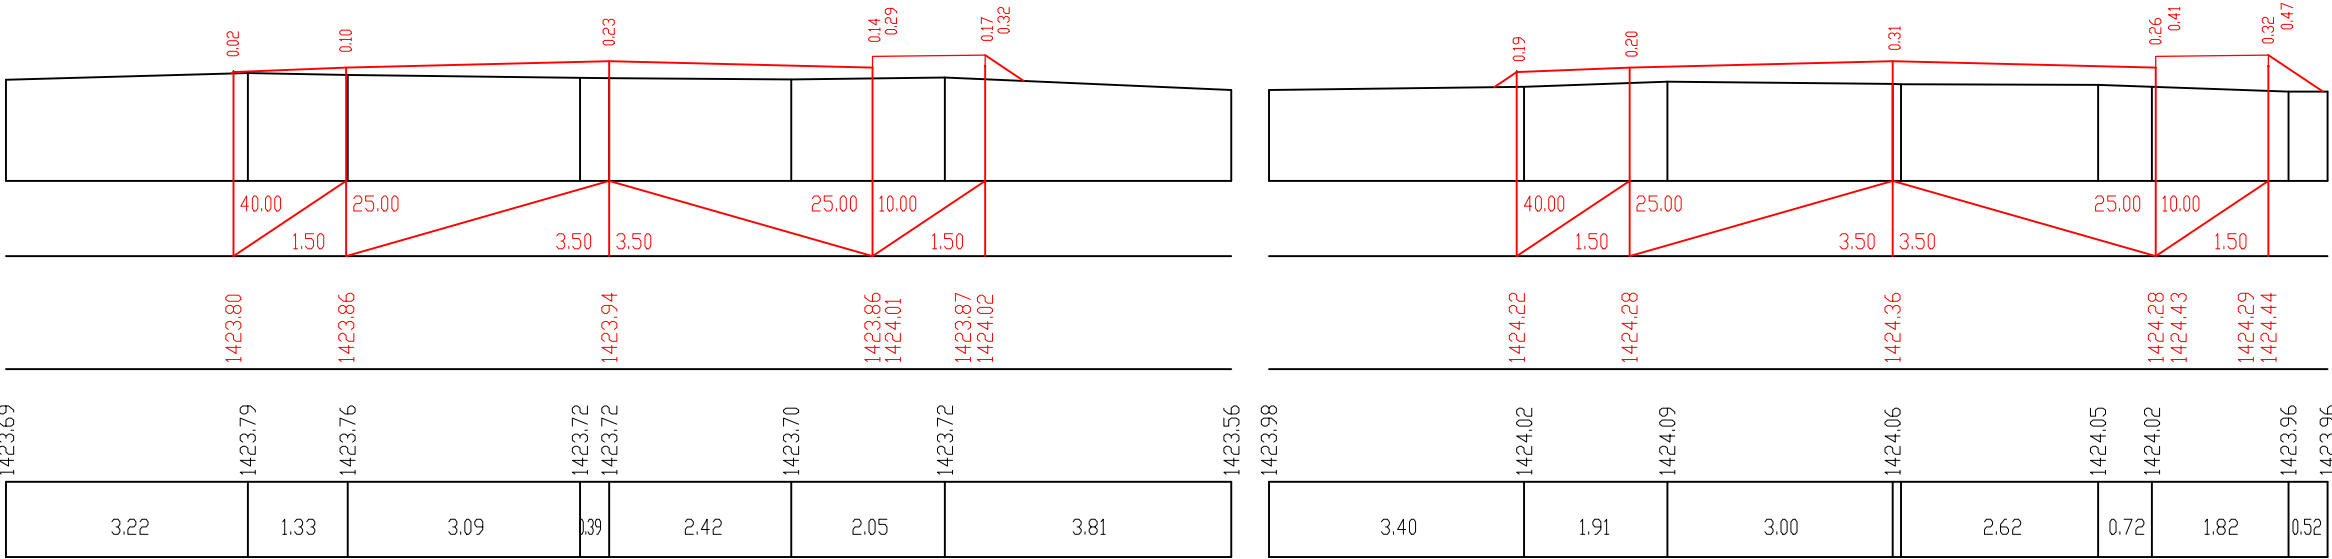


პპ 11+00.00



პპ 11+20.00

მასშტაბი:
1:100 ჰორიზონტალური
1:100 ვერტიკალური



საპროექტო მონაცემები	ნიშნული, მ	1
	ქანობი ‰ და მანძილი, მ	2
ფაქტიური მონაცემები	ნიშნული, მ	3
	მანძილი, მ	4

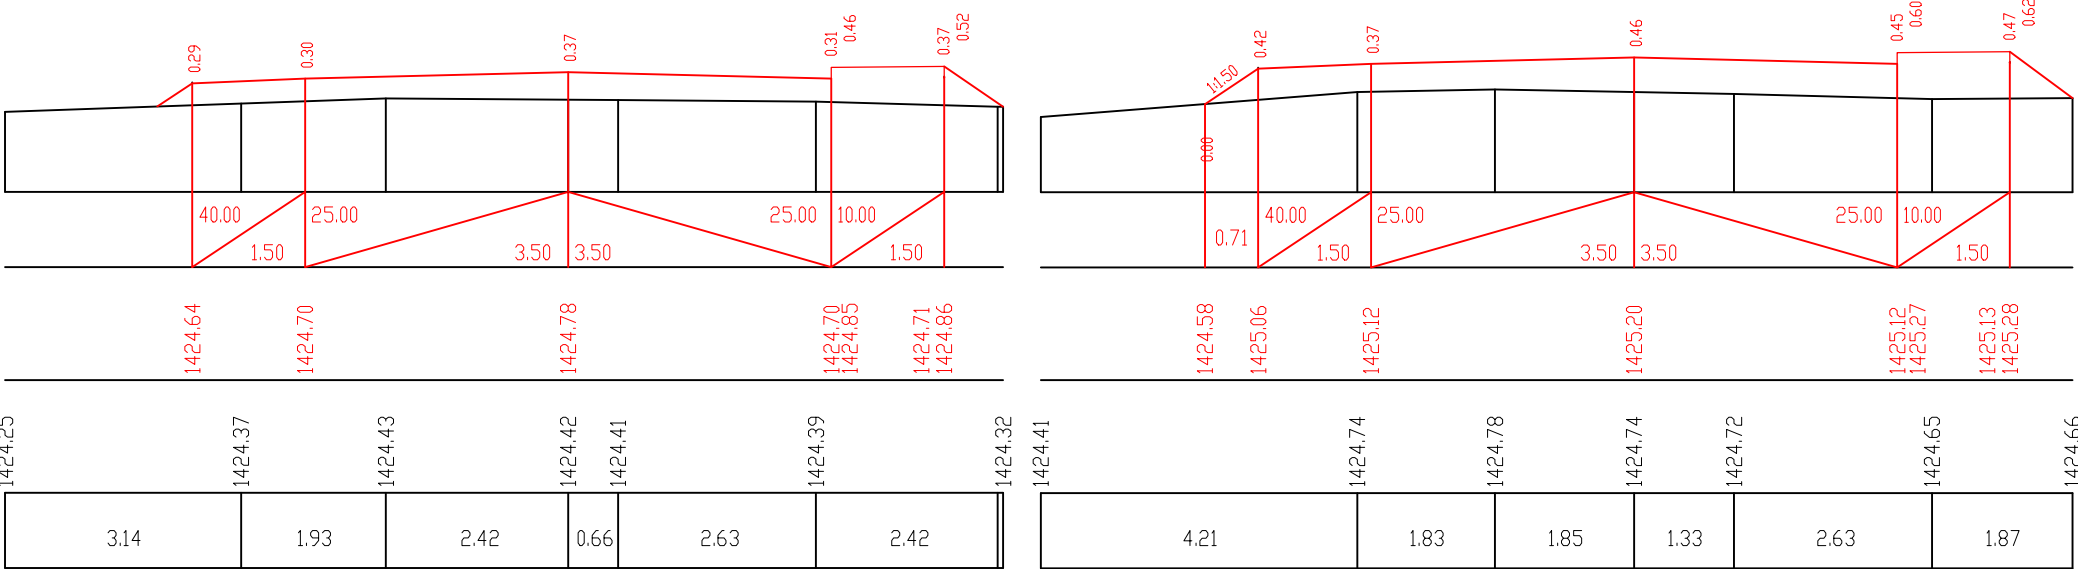

საპროექტო მონაცემები	ნიშნული, მ	1
	ქანობი %ი და მანძილი, მ	2
უაქტიური მონაცემები	ნიშნული, მ	3
	მანძილი, მ	4

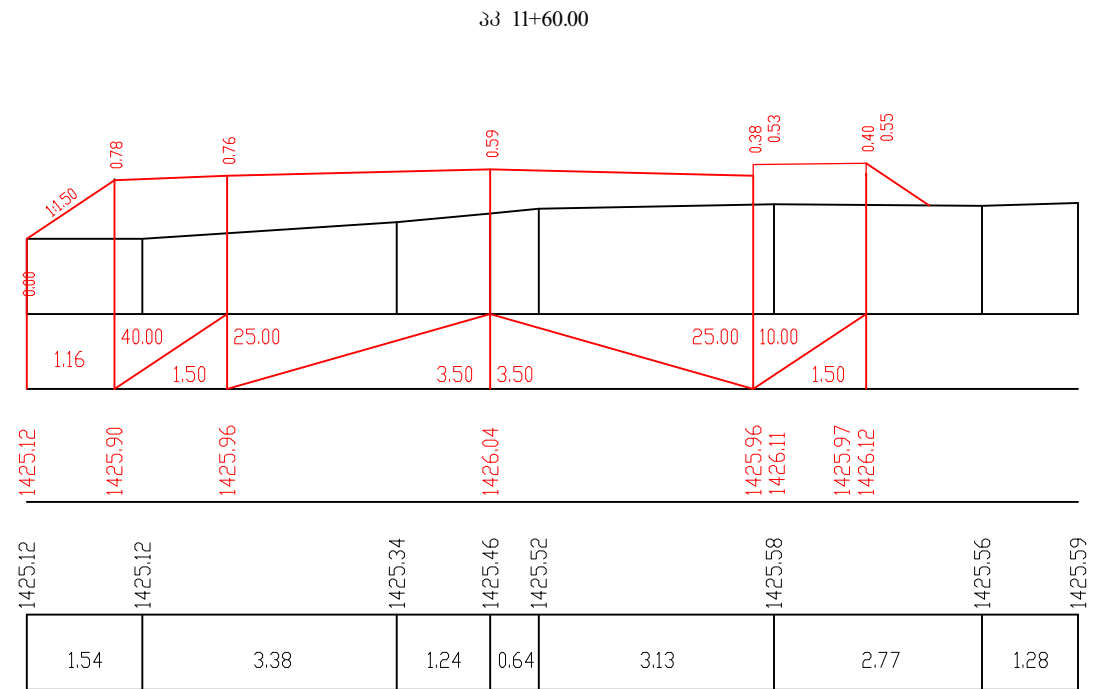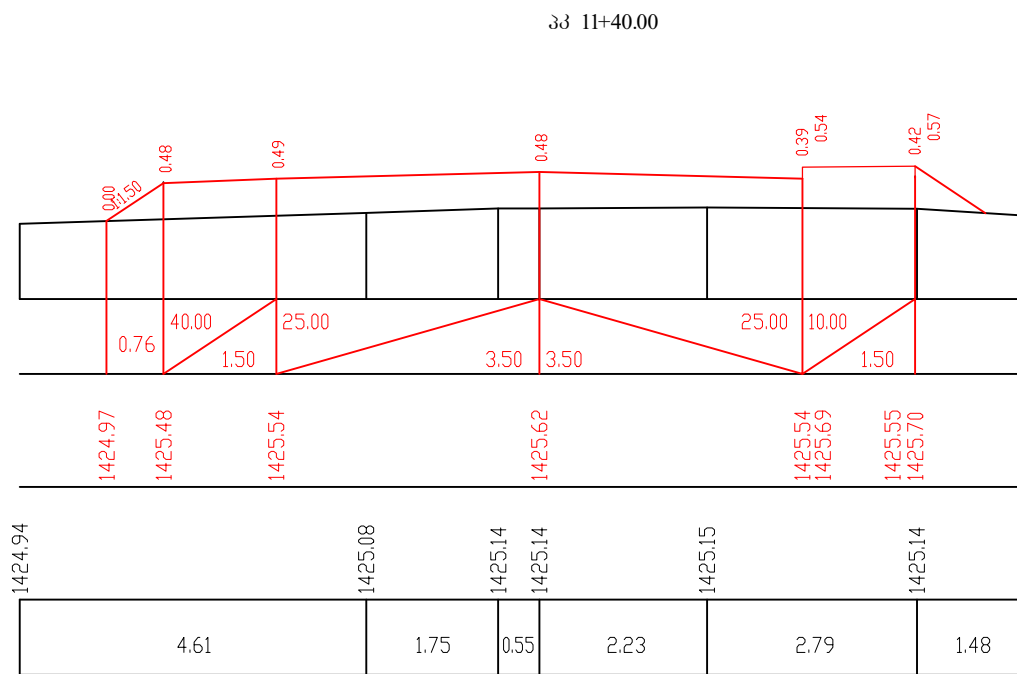

საპროექტო მონაცემები	ნიშნული, მ	1
	ქანობი %ი და მანძილი, მ	2
ფაქტური მონაცემები	ნიშნული, მ	3
	მანძილი, მ	4

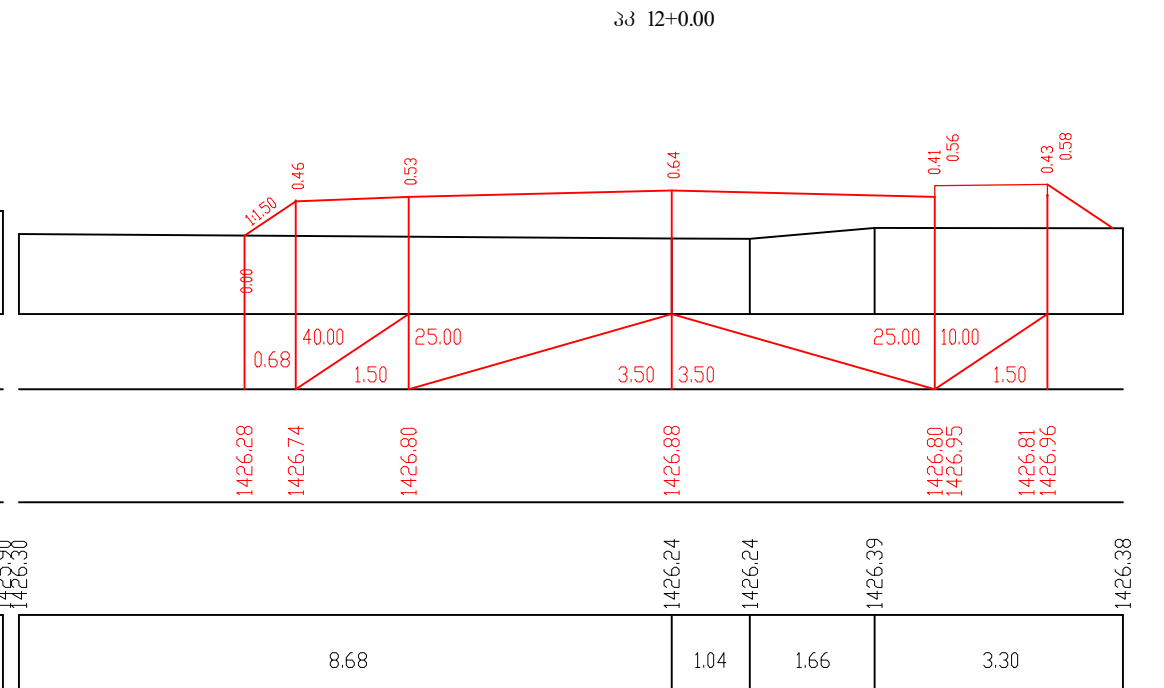
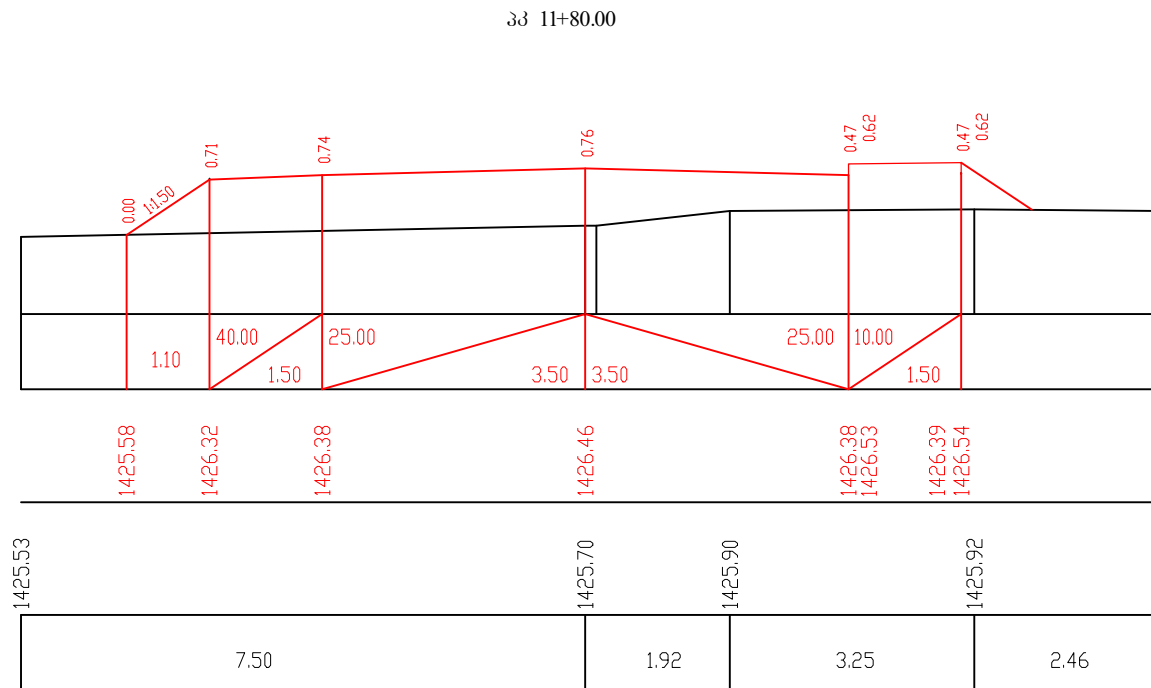


პპ 12+20.00

პპ 12+40.00

მასშტაბი:
1:100 ჰორიზონტალური
1:100 ვერტიკალური

საპროექტო მონაცემები	ნიშნული, მ	1
	ქანობი %ი და მანძილი, მ	2
ფაქტიური მონაცემები	ნიშნული, მ	3
	მანძილი, მ	4

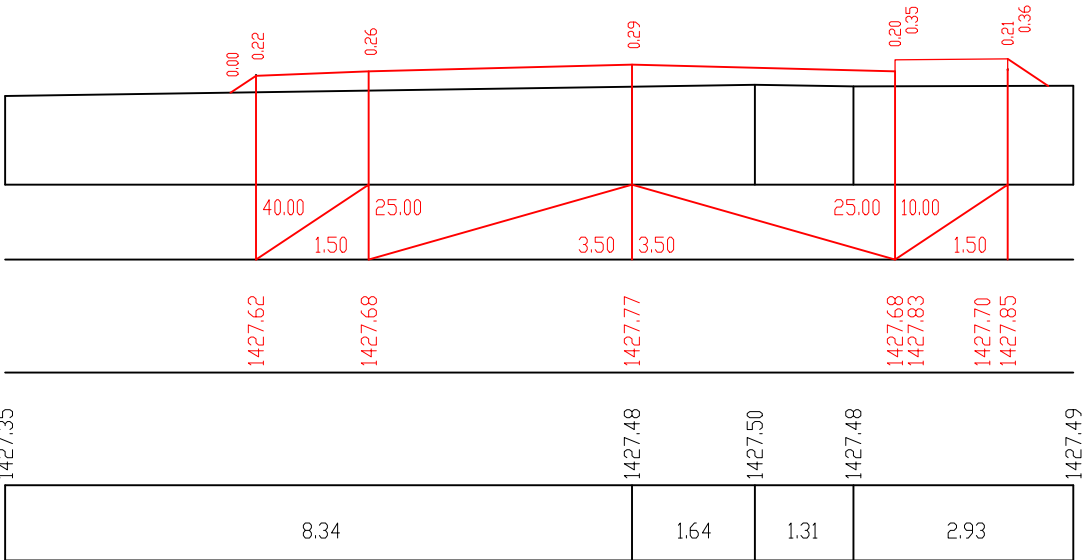
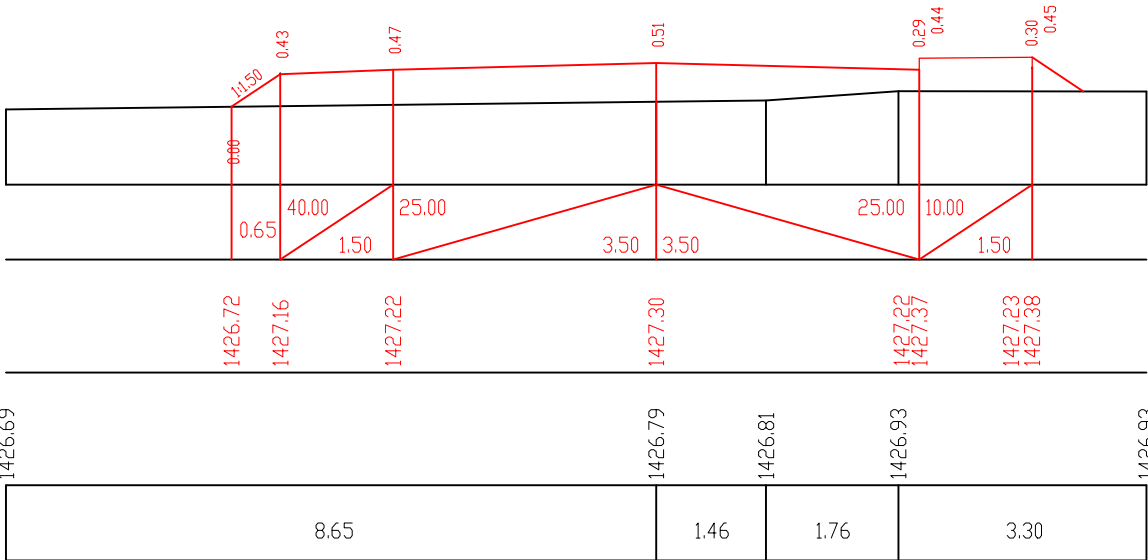


პპ 12+60.00

პპ 12+80.00

მასშტაბი:
1:100 ჰორიზონტალური
1:100 ვერტიკალური

საპროექტო მონაცემები	ნიშნული, მ	1
	ქანობი %ი და მანძილი, მ	2
ფაქტიური მონაცემები	ნიშნული, მ	3
	მანძილი, მ	4

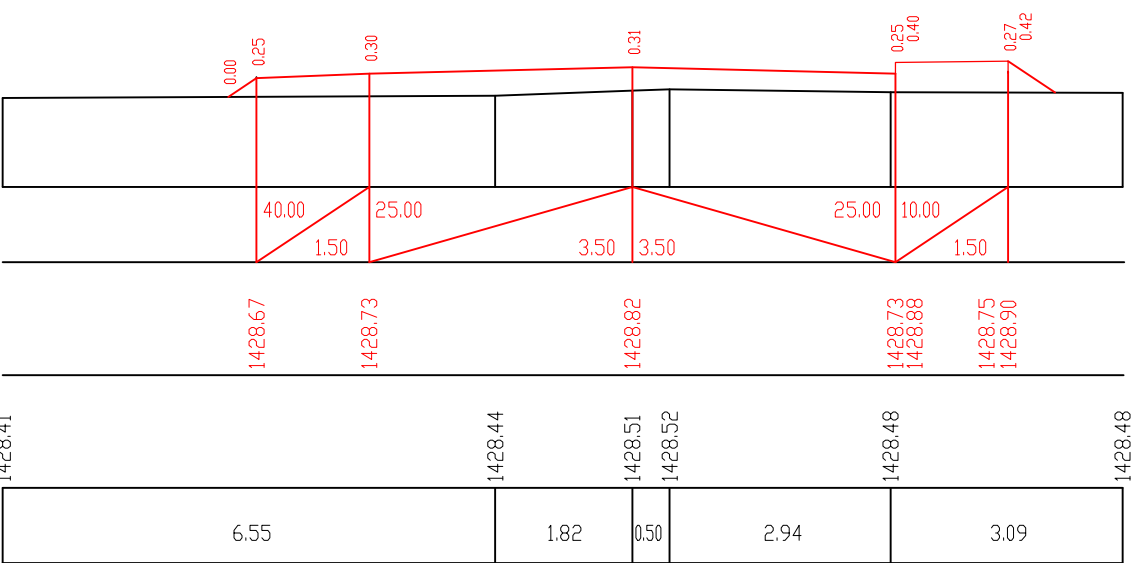
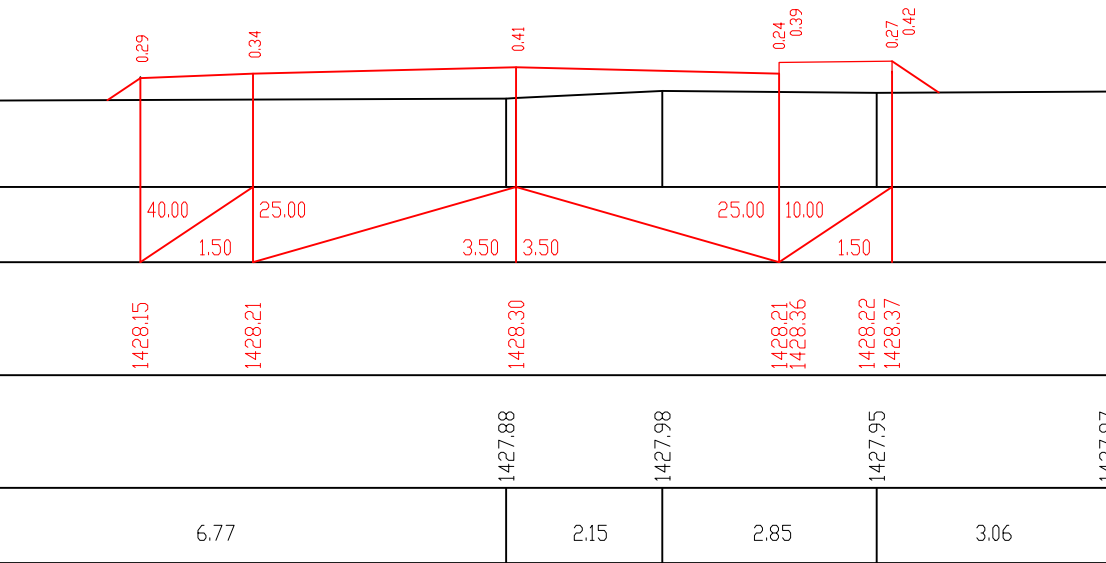


მასშტაბი:
1:100 ჰორიზონტალური
1:100 ვერტიკალური

პპ 13+0.00

პპ 13+20.00

საპროექტო მონაცემები	ნიშნული, მ	1
	ქანობი %ი და მანძილი, მ	2
ფაქტიური მონაცემები	ნიშნული, მ	3
	მანძილი, მ	4

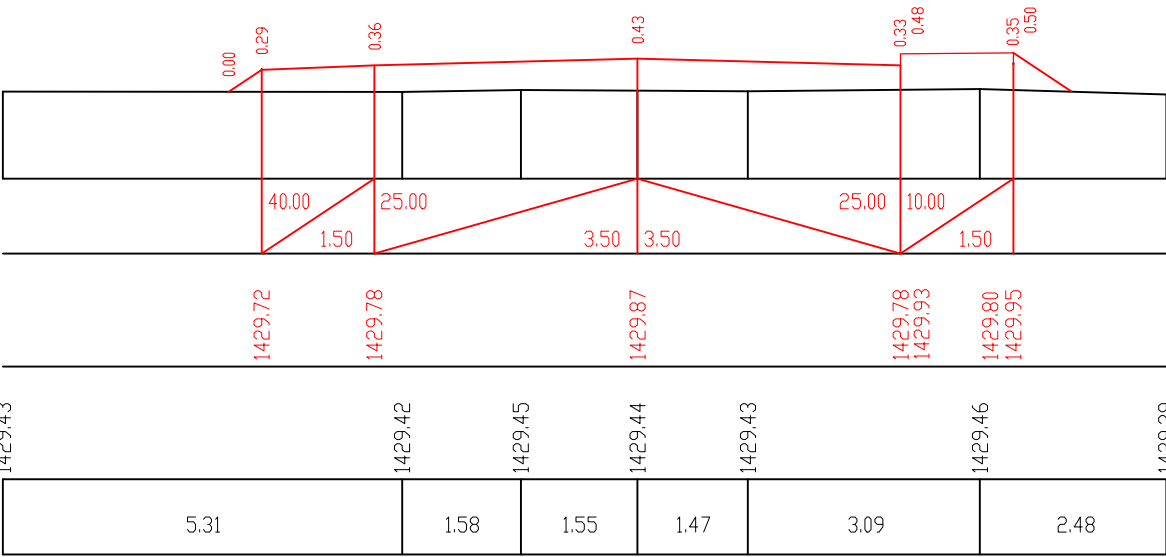
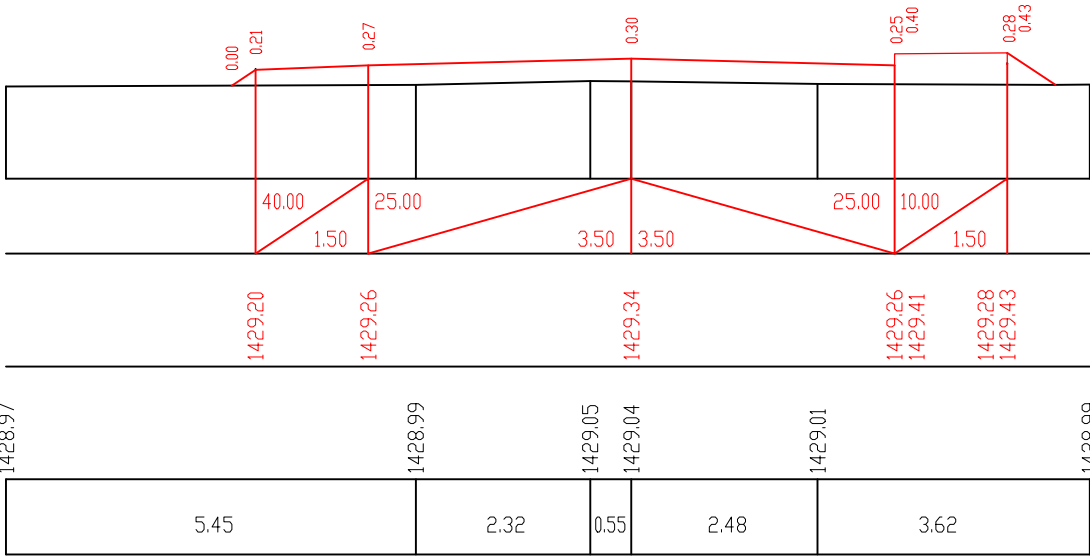


პპ 13+40.00

პპ 13+60.00



მასშტაბი:
1:100 ჰორიზონტალური
1:100 ვერტიკალური

საპროექტო მონაცემები	ნიშნული, მ	1
	ქანობი %ი და მანძილი, მ	2
ფაქტიური მონაცემები	ნიშნული, მ	3
	მანძილი, მ	4

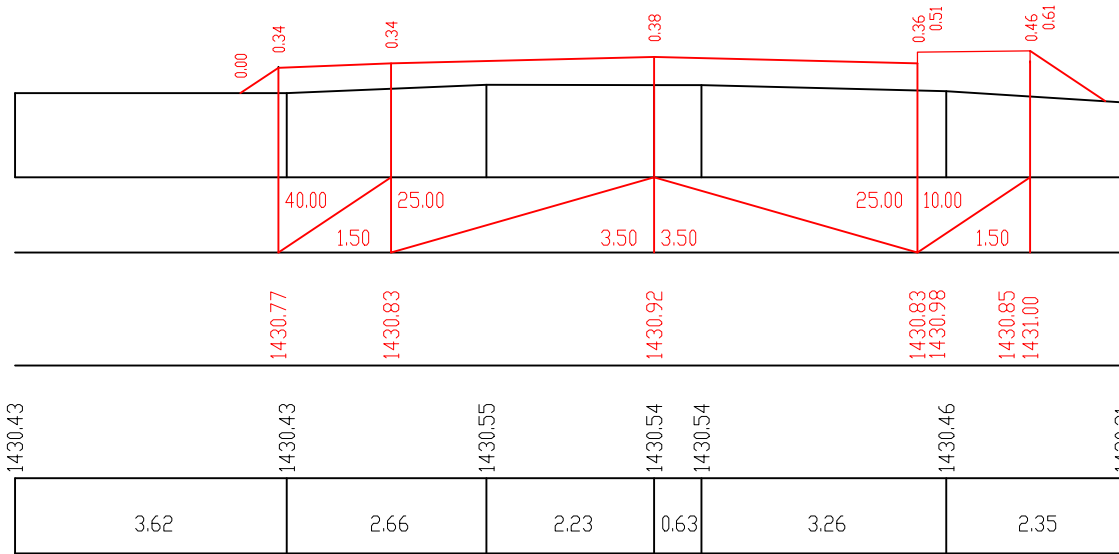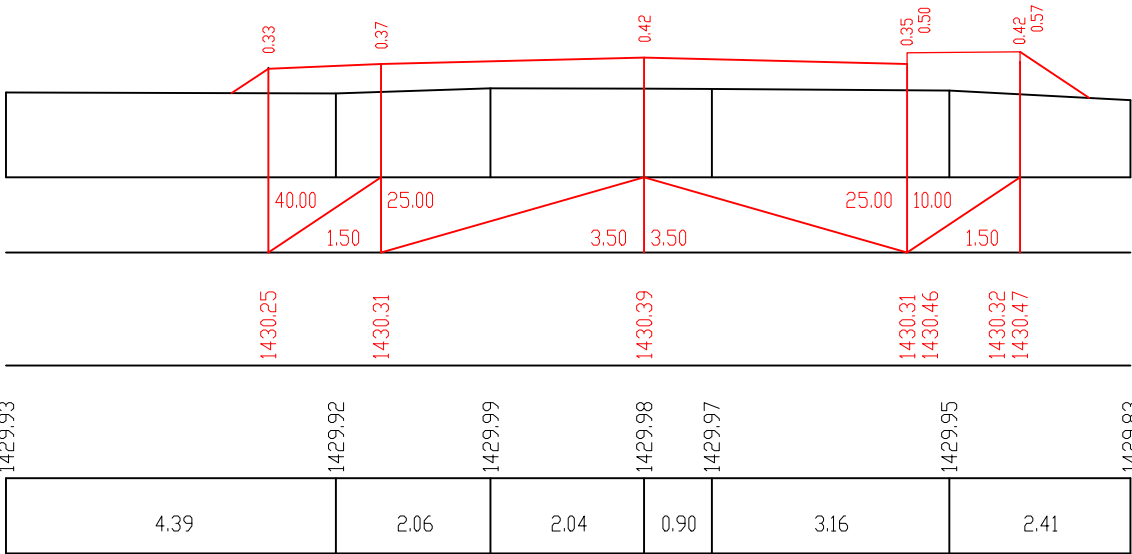



მასშტაბი:
1:100 ჰორიზონტალური
1:100 ვერტიკალური

საპროექტო მონაცემები	ნიშნული, მ	1
	ქანობი %ი და მანძილი, მ	2
ფაქტიური მონაცემები	ნიშნული, მ	3
	მანძილი, მ	4

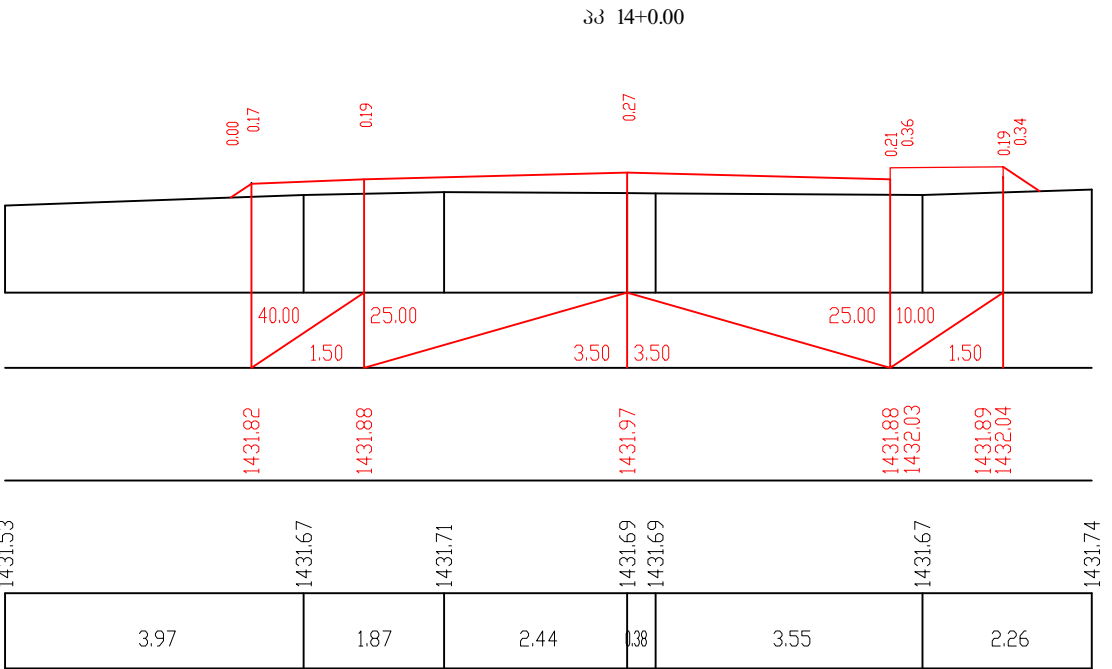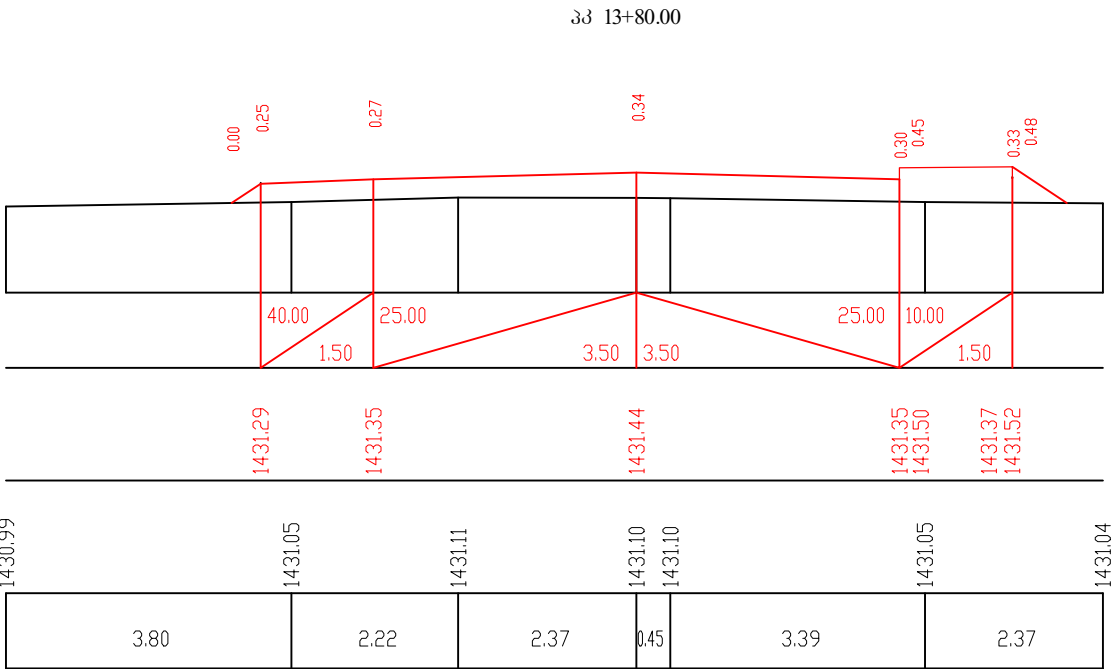



მასშტაბი:
1:100 ჰორიზონტალური
1:100 ვერტიკალური

საპროექტო მონაცემები	ნიშნული, მ	1
	ქანობი %ი და მანძილი, მ	2
ფაქტიური მონაცემები	ნიშნული, მ	3
	მანძილი, მ	4

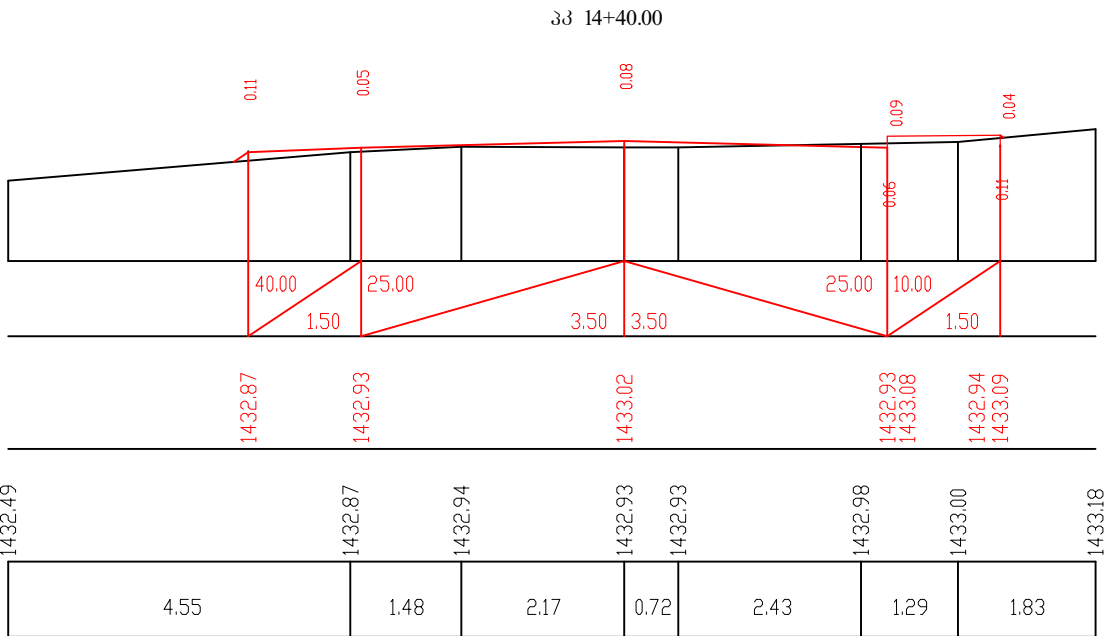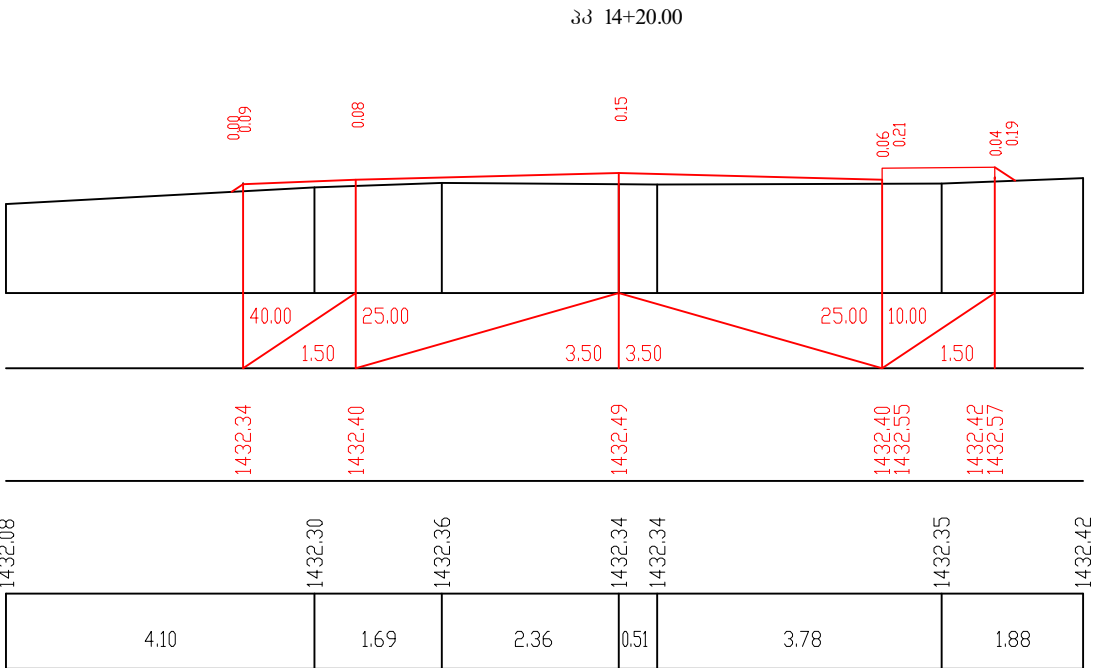



მასშტაბი:
1:100 ჰორიზონტალური
1:100 ვერტიკალური

საპროექტო მონაცემები	ნიშნული, მ	1
	ქანობი ‰ და მანძილი, მ	2
ფაქტიური მონაცემები	ნიშნული, მ	3
	მანძილი, მ	4

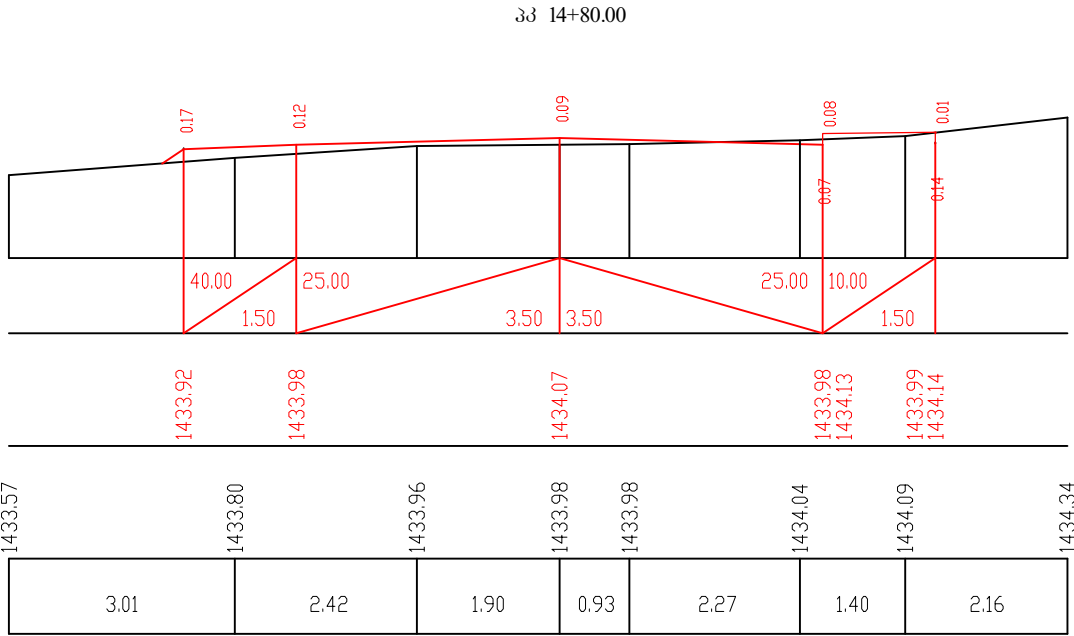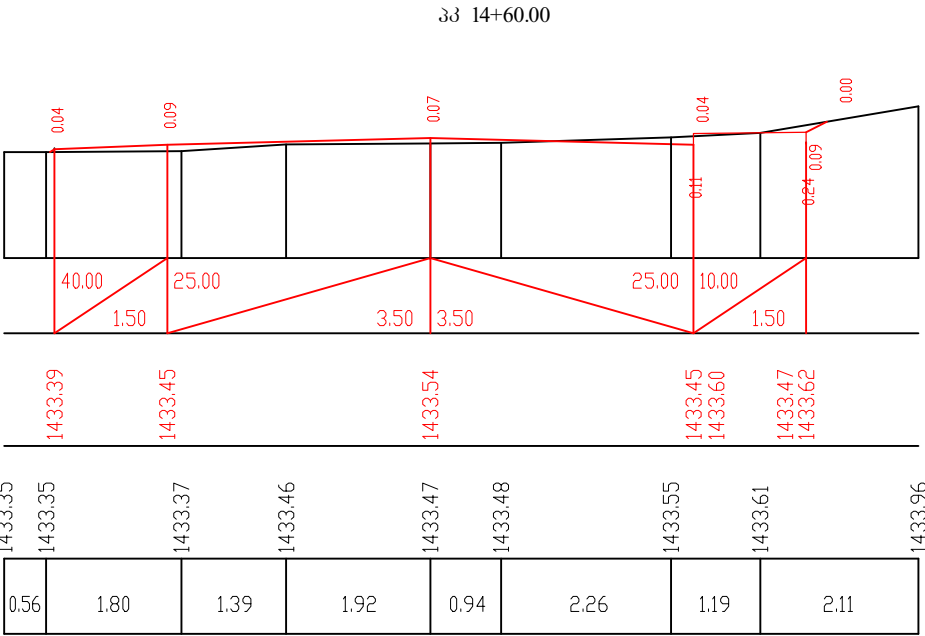



მასშტაბი:
1:100 ჰორიზონტალური
1:100 ვერტიკალური

საპროექტო მონაცემები	ნიშნული, მ	1
	ქანობი ‰ და მანძილი, მ	2
ფაქტიური მონაცემები	ნიშნული, მ	3
	მანძილი, მ	4

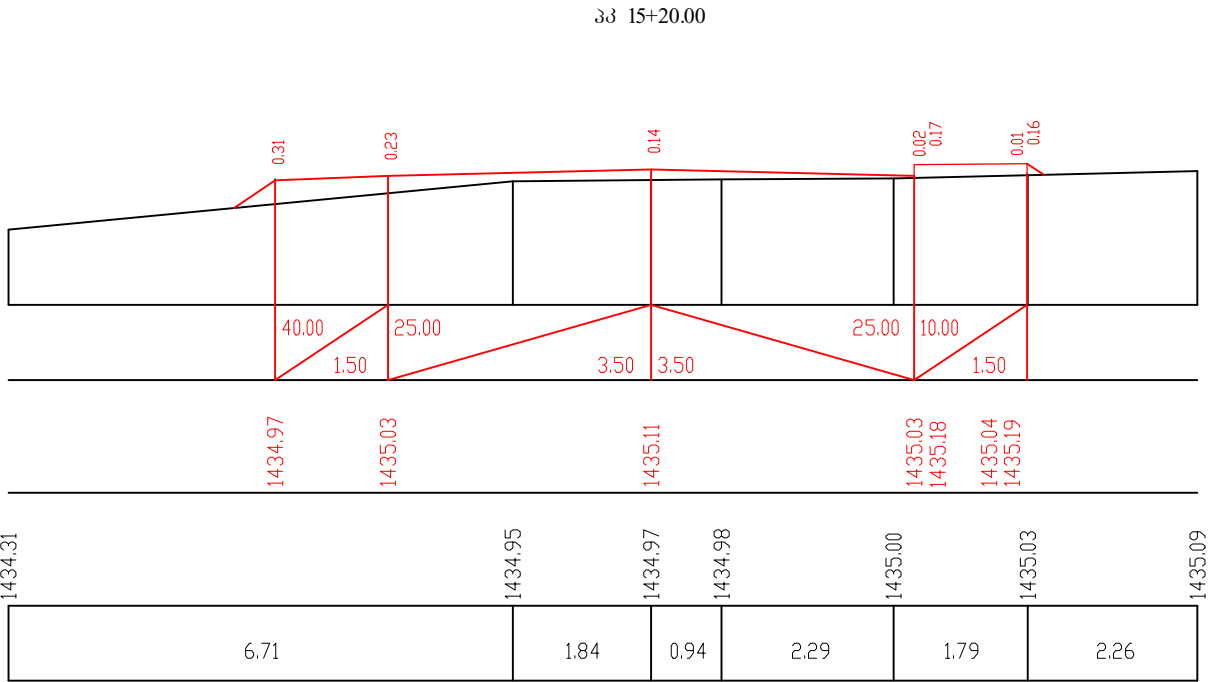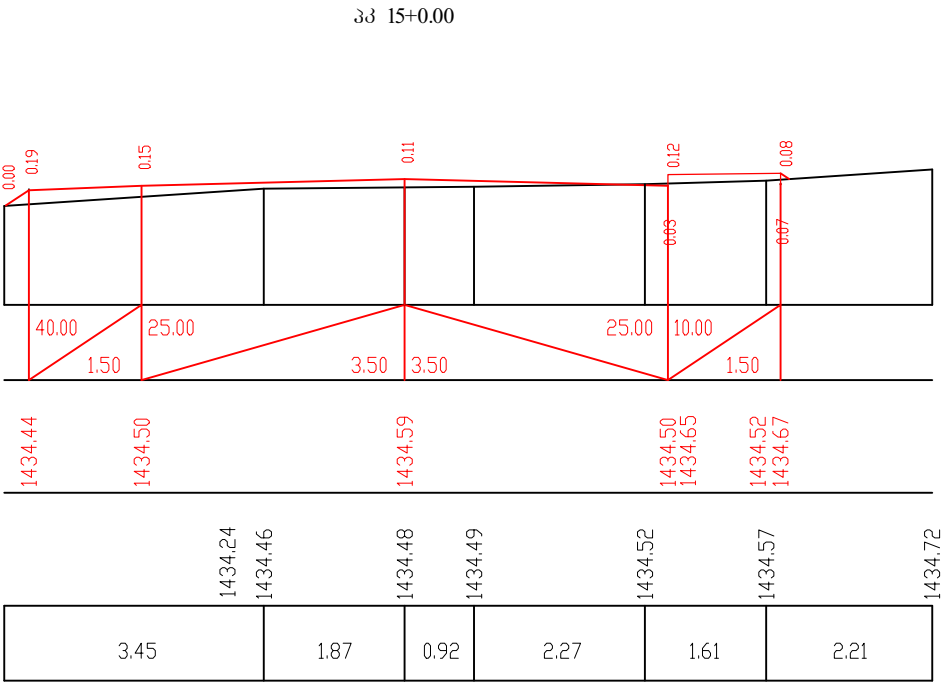



მასშტაბი:
1:100 ჰორიზონტალური
1:100 ვერტიკალური

საპროექტო მონაცემები	ნიშნული, მ	1
	ქანობი %ი და მანძილი, მ	2
ფაქტიური მონაცემები	ნიშნული, მ	3
	მანძილი, მ	4

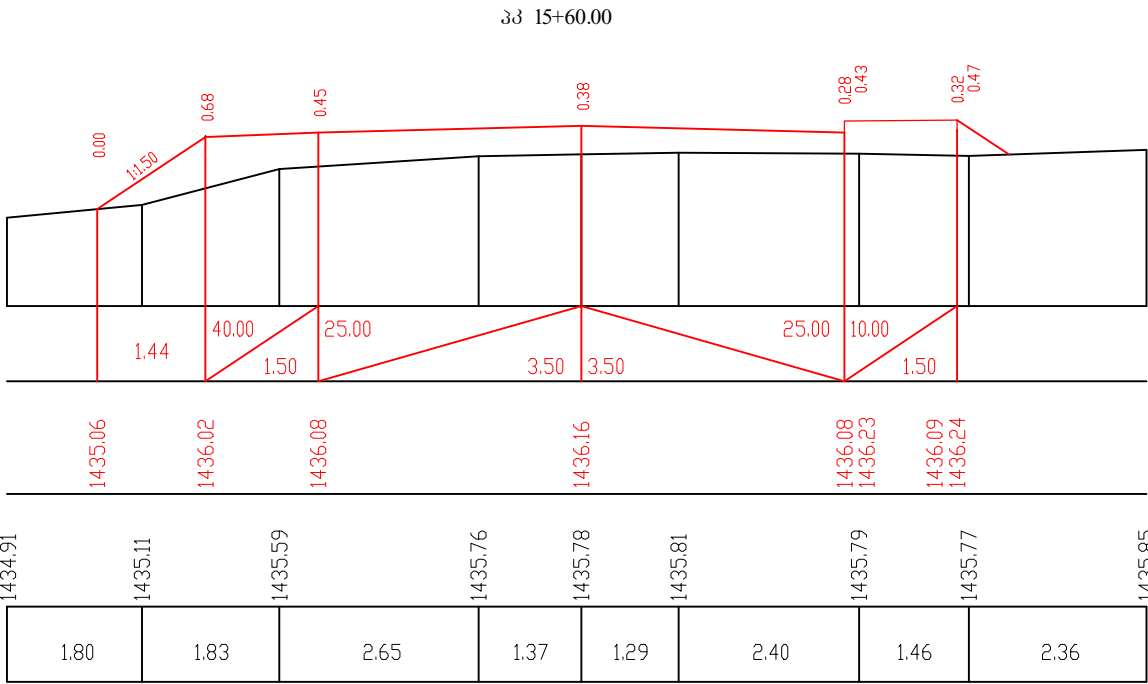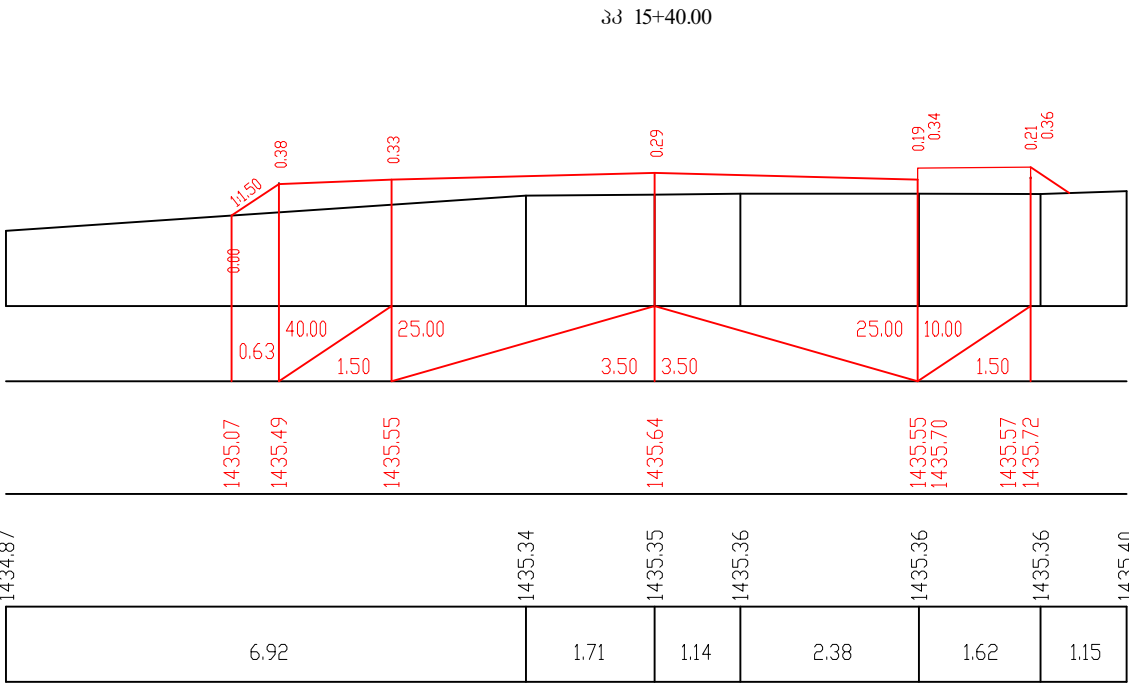


მასშტაბი:
1:100 ჰორიზონტალური
1:100 ვერტიკალური

საპროექტო მონაცემები	ნიშნული, მ	1
	ქანობი %ი და მანძილი, მ	2
ფაქტიური მონაცემები	ნიშნული, მ	3
	მანძილი, მ	4

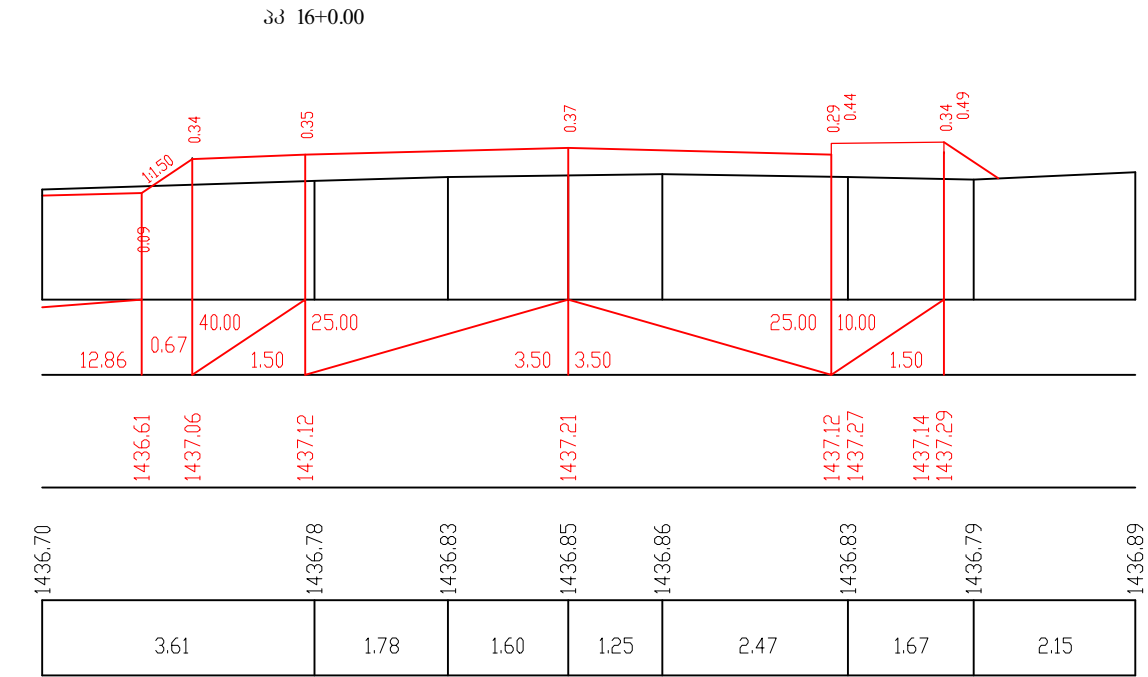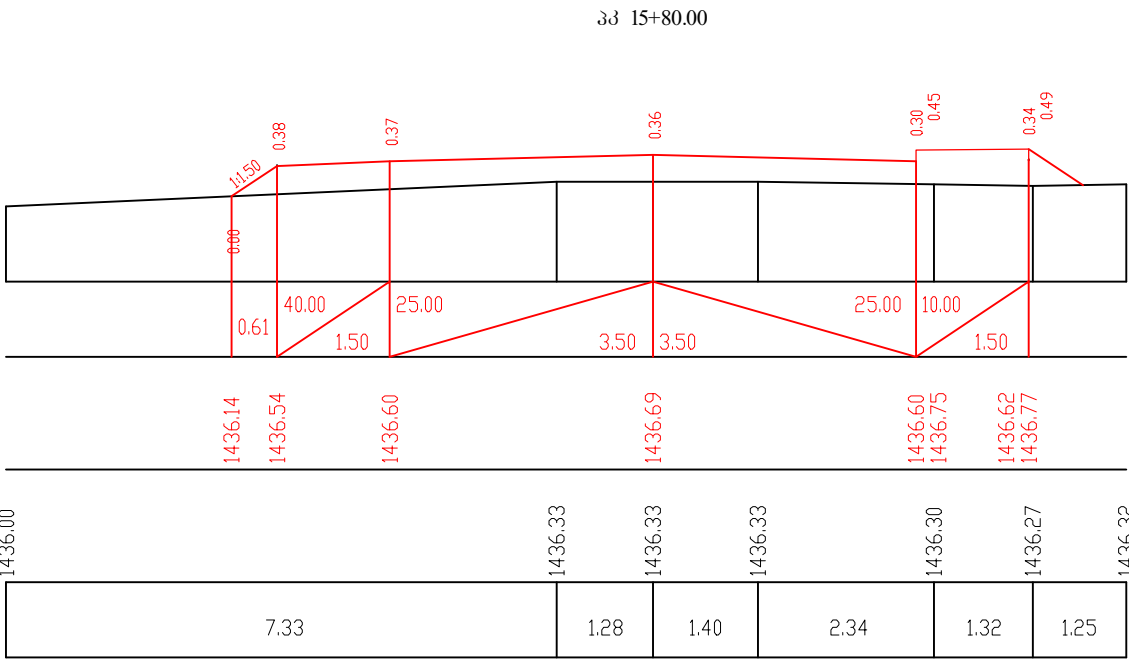



მასშტაბი:
1:100 ჰორიზონტალური
1:100 ვერტიკალური

საპროექტო მონაცემები	ნიშნული, მ	1
	ქანობი %ი და მანძილი, მ	2
ფაქტიური მონაცემები	ნიშნული, მ	3
	მანძილი, მ	4

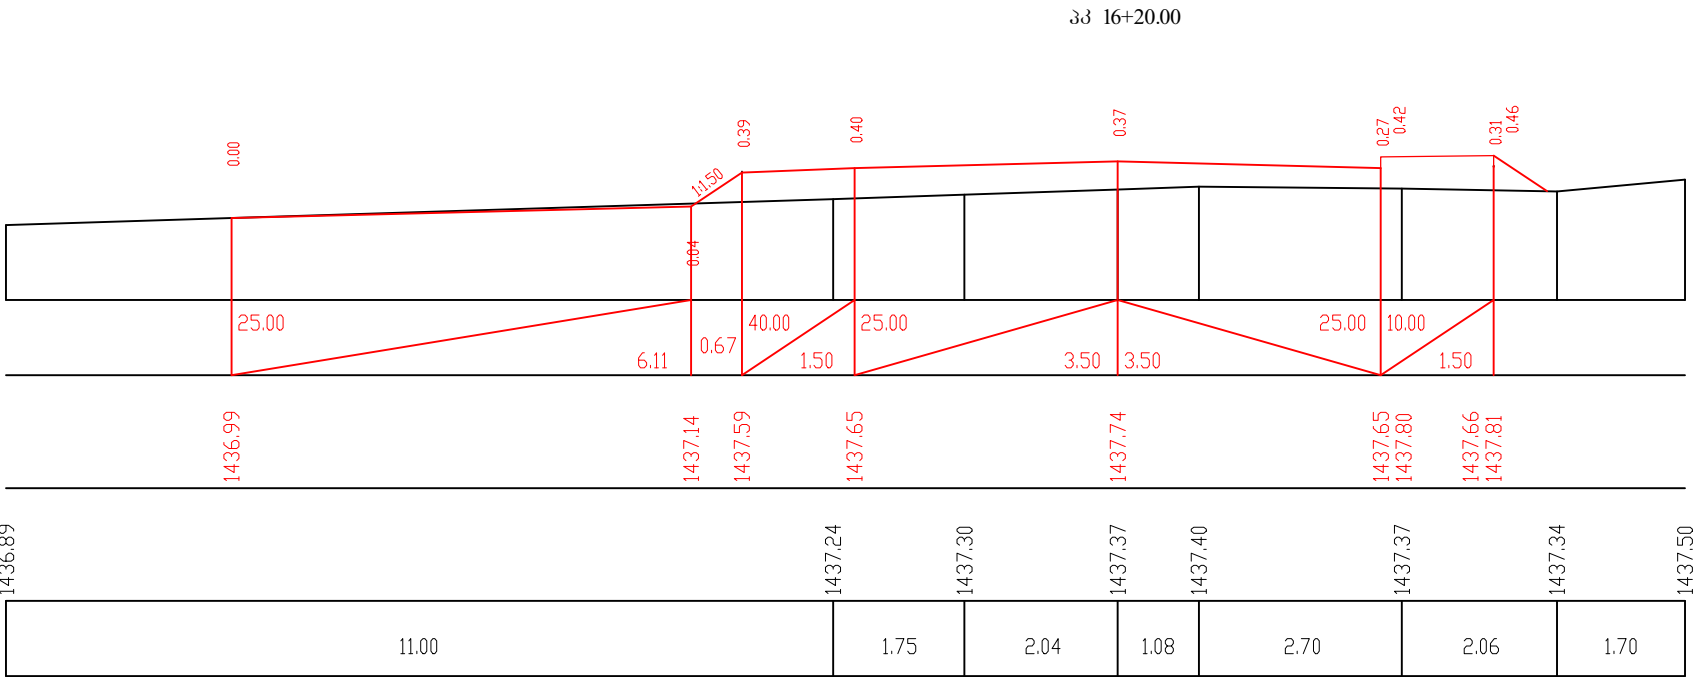

მასშტაბი:
1:100 ჰორიზონტალური
1:100 ვერტიკალური

საპროექტო მონაცემები	ნიშნული, მ	1
	ქანობი %ი და მანძილი, მ	2
ფაქტიური მონაცემები	ნიშნული, მ	3
	მანძილი, მ	4

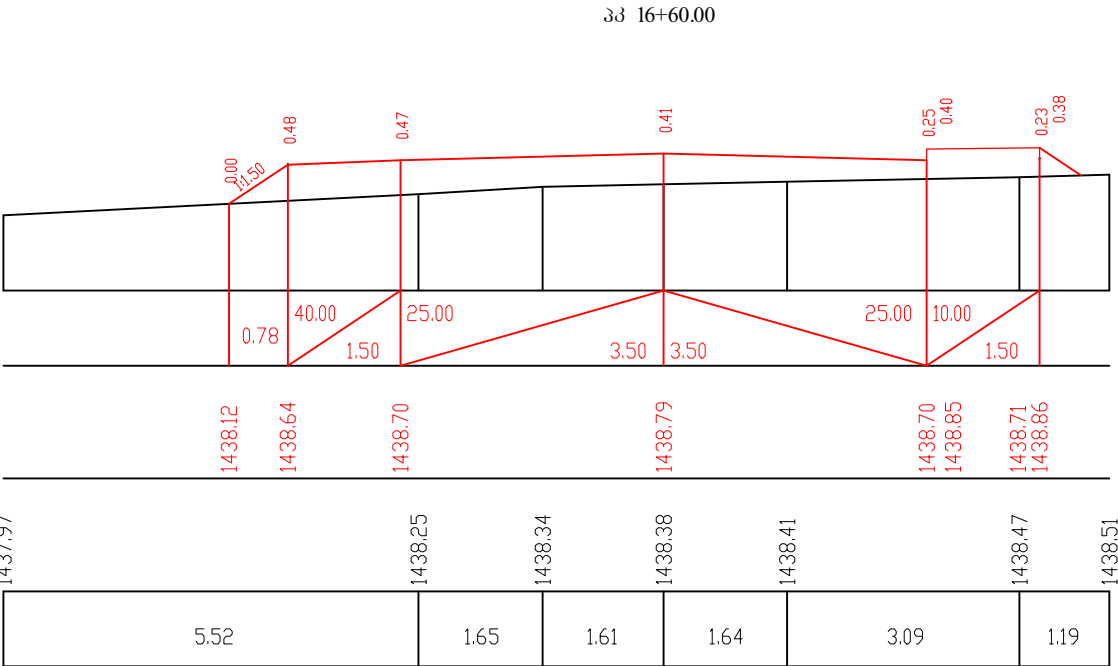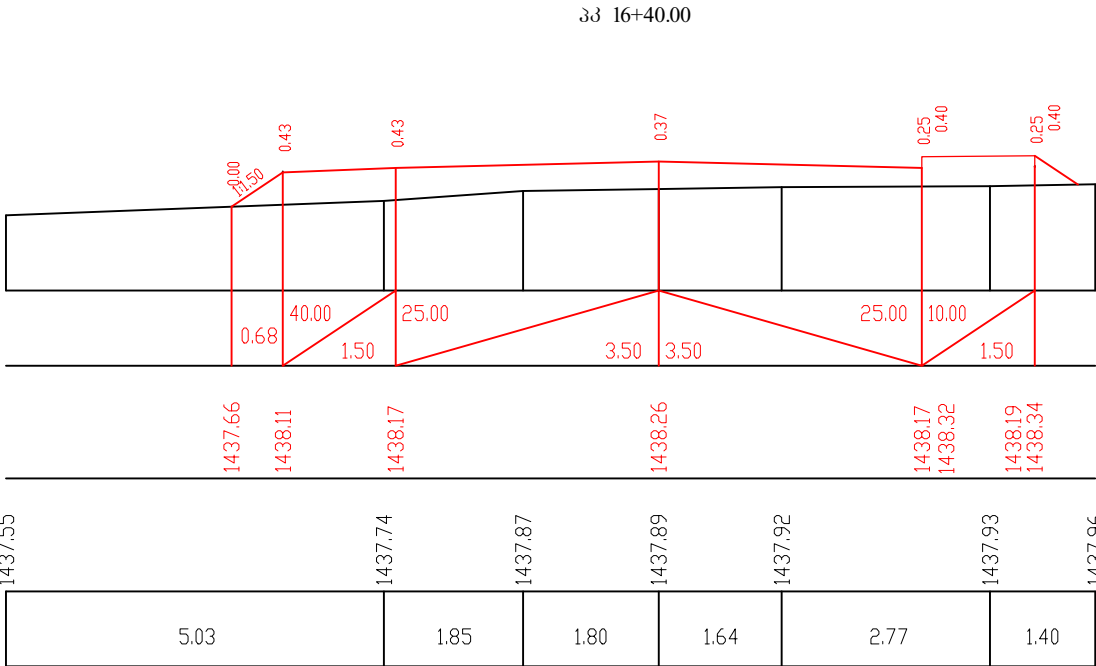


მასშტაბი:
1:100 ჰორიზონტალური
1:100 ვერტიკალური

პპ 16+80.00

პპ 17+00.00


საპროექტო მონაცემები	ნიშნული, მ	1
	ქანობი ‰ და მანძილი, მ	2
ფაქტიური მონაცემები	ნიშნული, მ	3
	მანძილი, მ	4

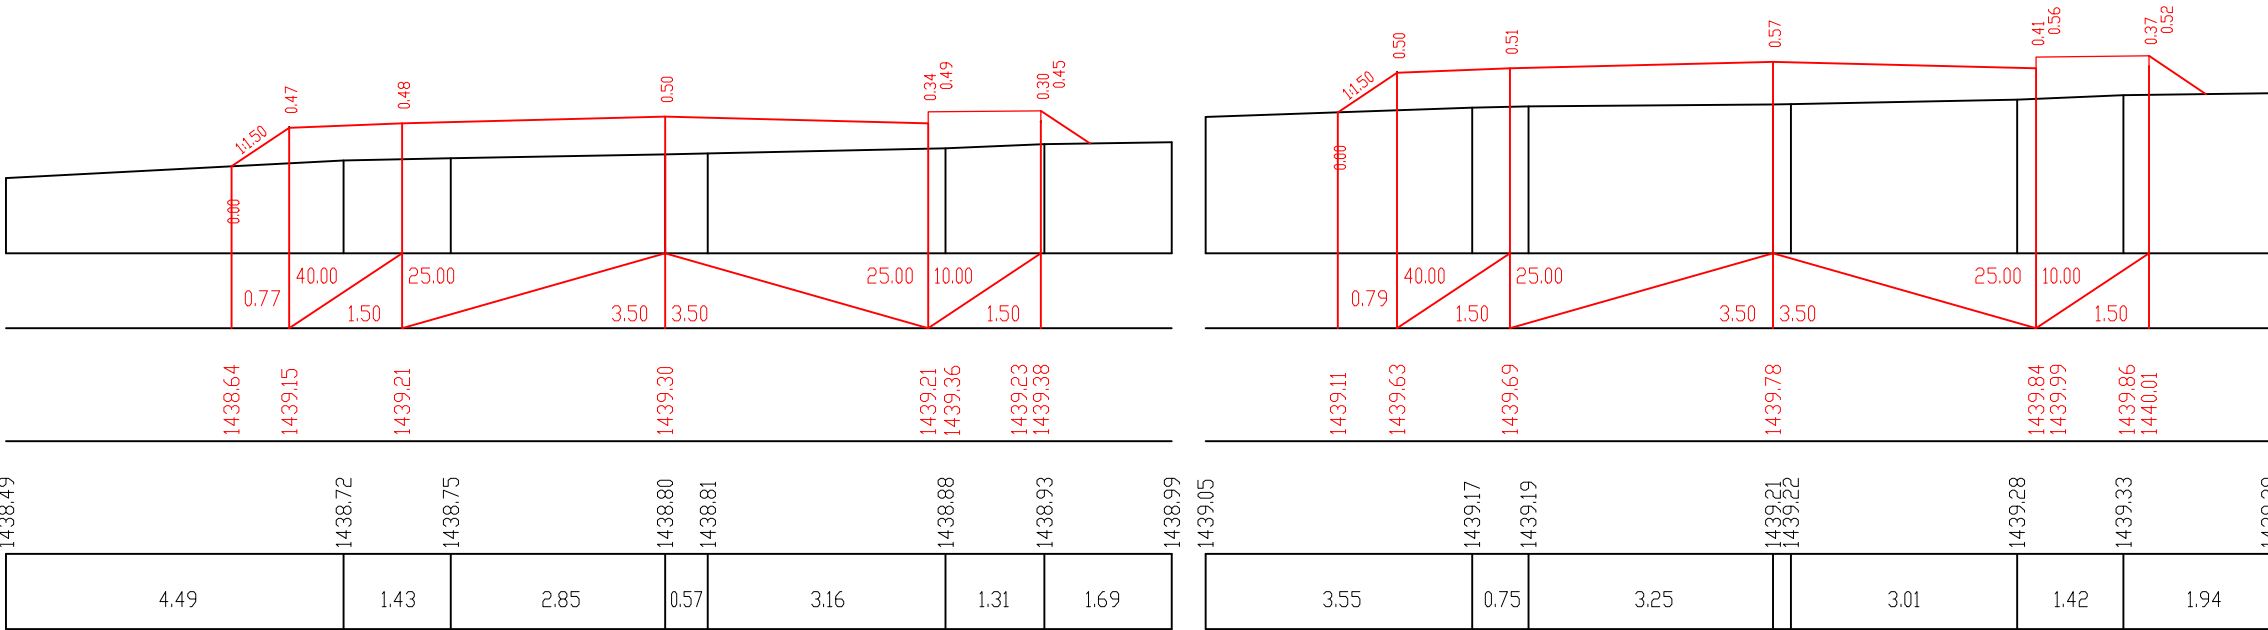

მასშტაბი:
1:100 ჰორიზონტალური
1:100 ვერტიკალური


პპ 17+40.00

საპროექტო მონაცემები	ნიშნული, მ	1
	ქანობი ‰ და მანძილი, მ	2
ფაქტიური მონაცემები	ნიშნული, მ	3
	მანძილი, მ	4

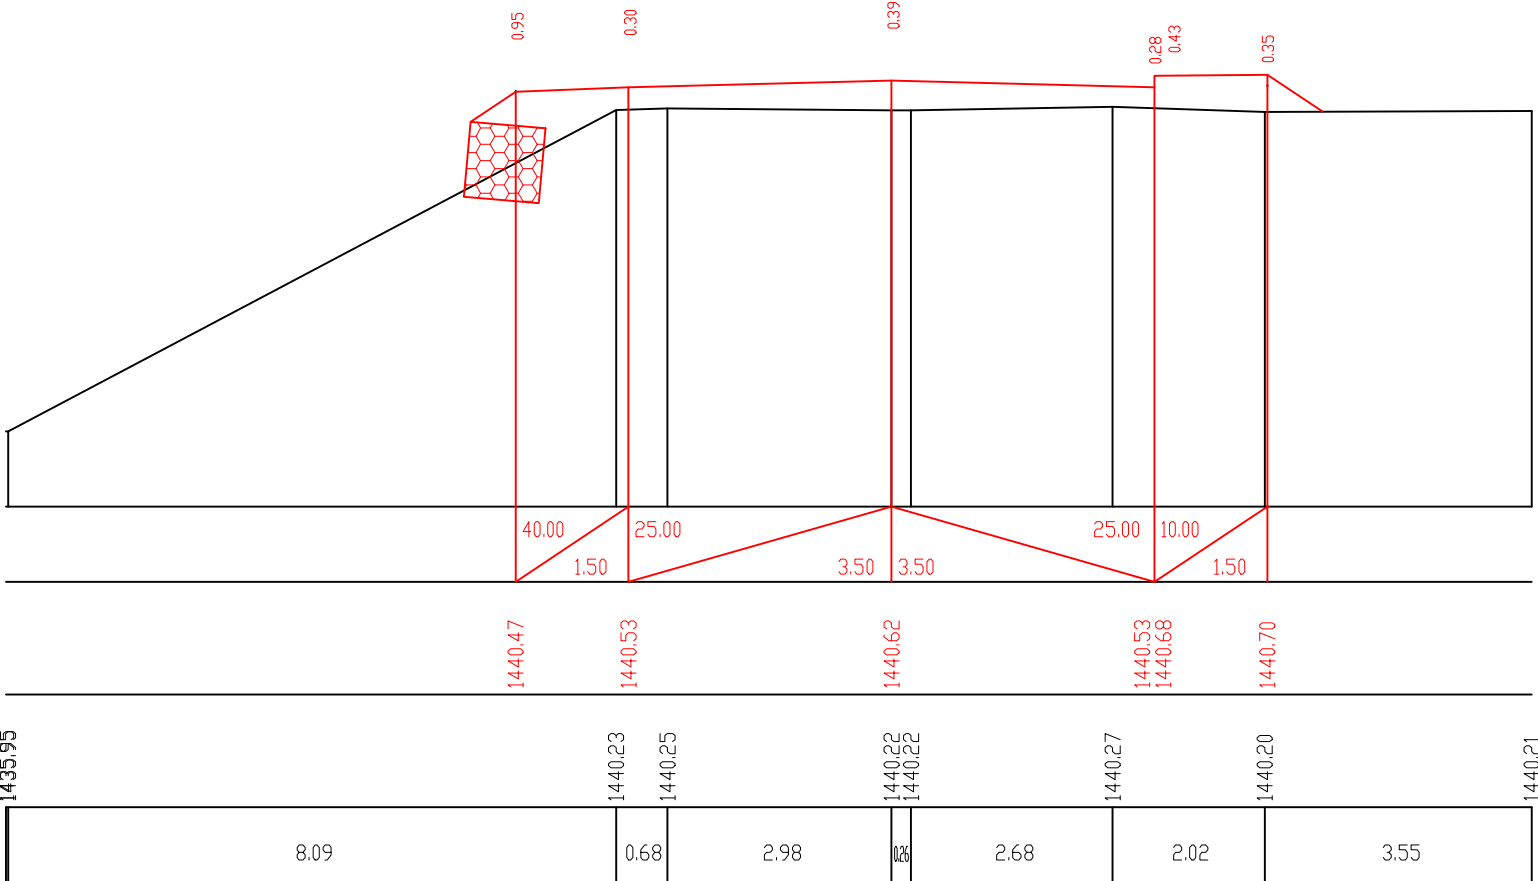


მასშტაბი:
1:100 ჰორიზონტალური
1:100 ვერტიკალური

საპროექტო მონაცემები	ნიშნული, მ	1
	ქანობი ‰ და მანძილი, მ	2
ფაქტიური მონაცემები	ნიშნული, მ	3
	მანძილი, მ	4

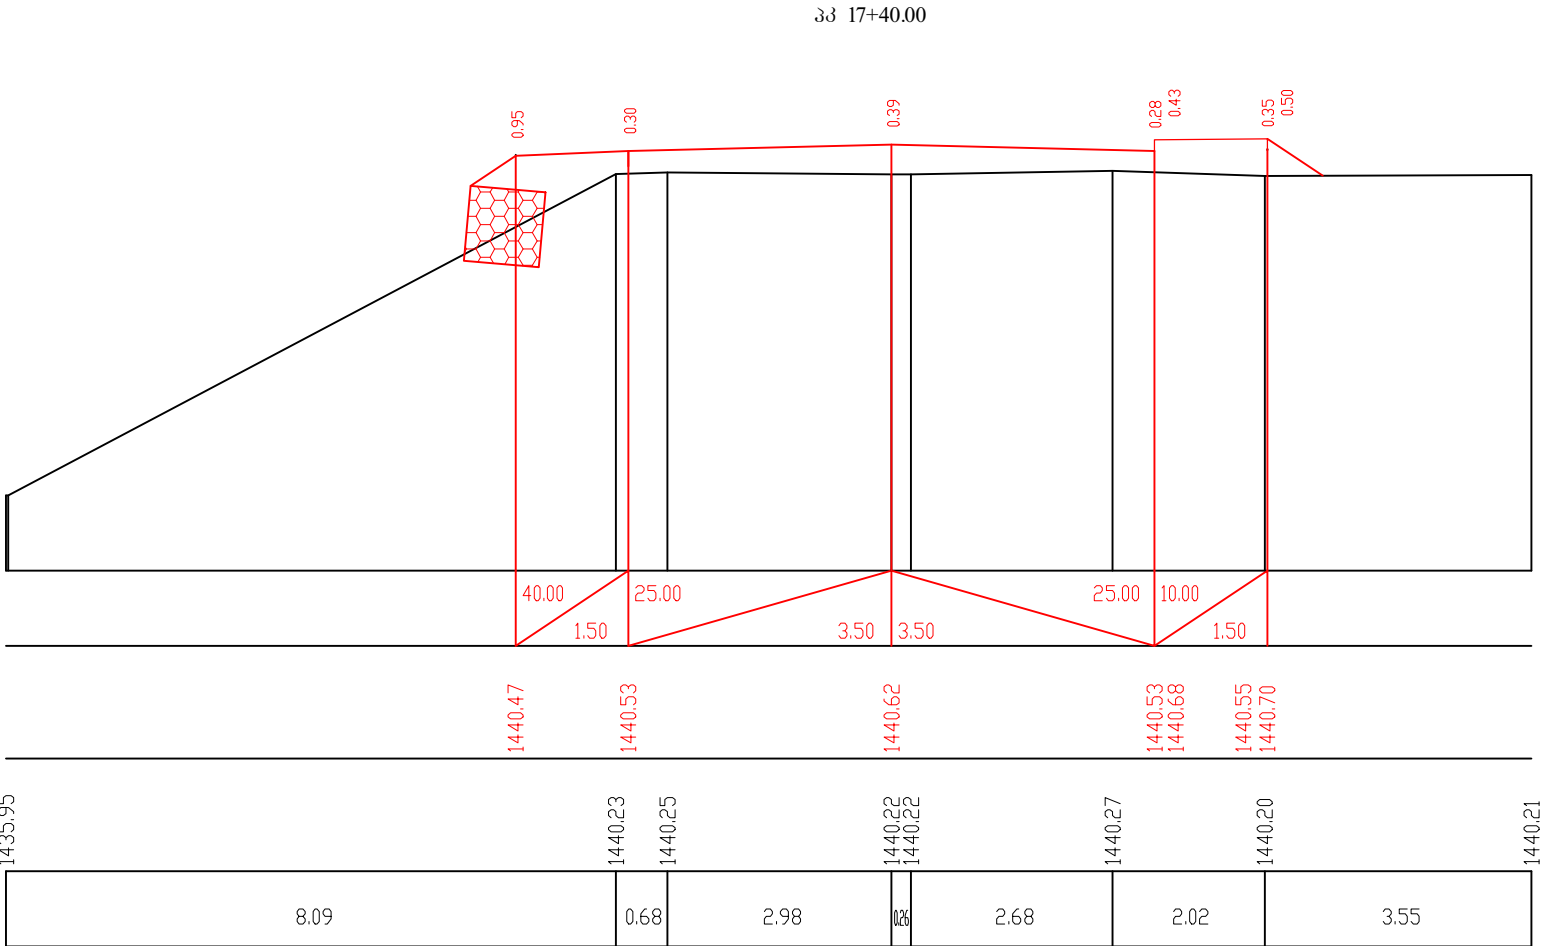

მასშტაბი:
1:100 ჰორიზონტალური
1:100 ვერტიკალური


საპროექტო მონაცემები	ნიშნული, მ	1
	ქანობი ‰ და მანძილი, მ	2
ფაქტიური მონაცემები	ნიშნული, მ	3
	მანძილი, მ	4

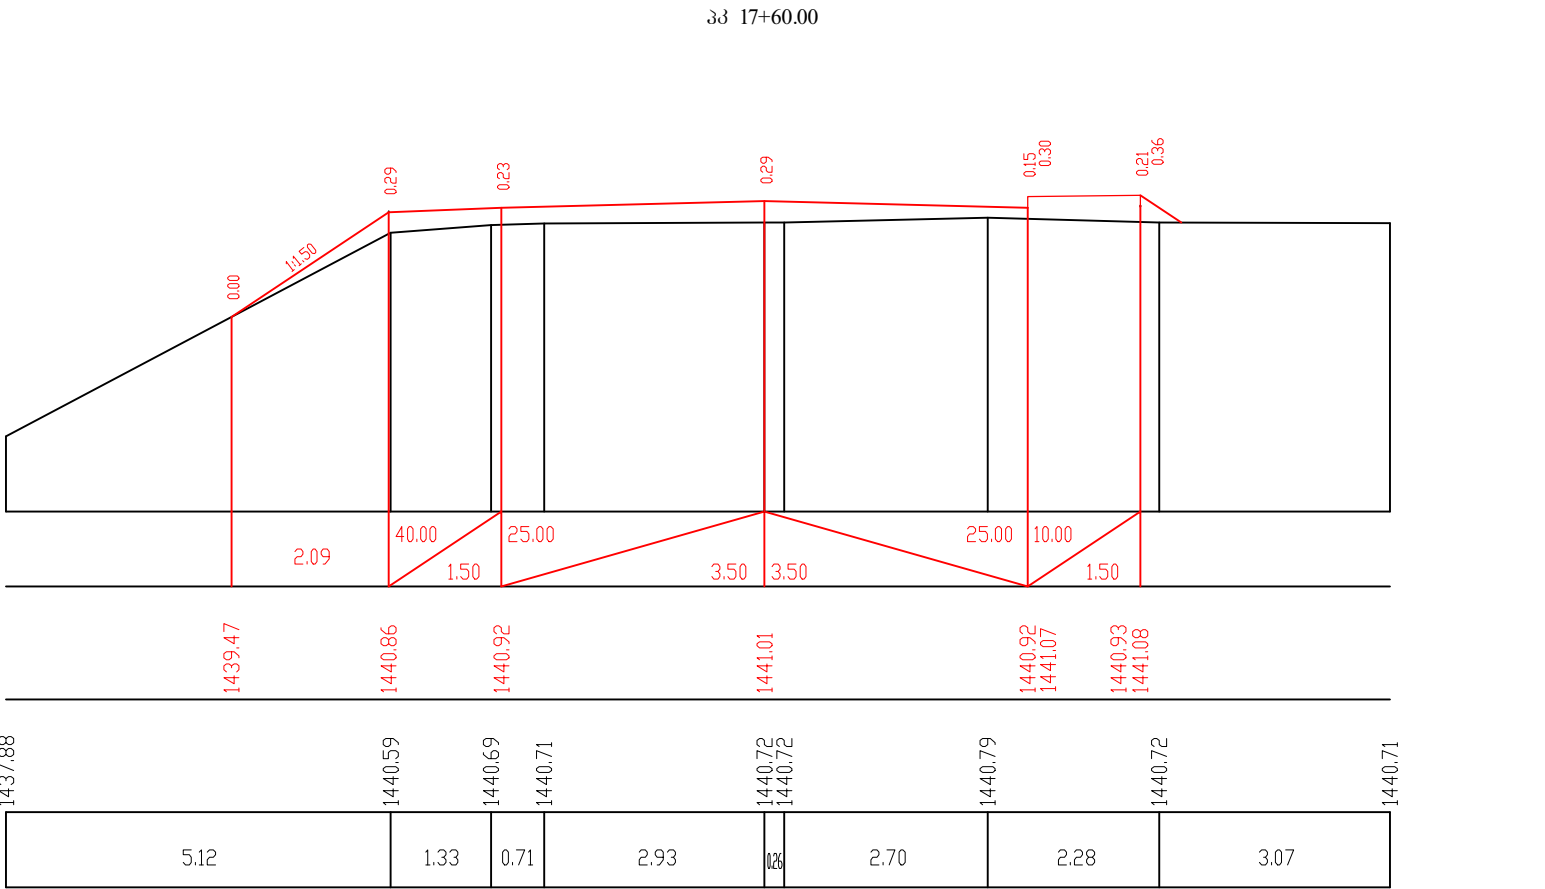

პპ 17+80.00

მასშტაბი:
1:100 ჰორიზონტალური
1:100 ვერტიკალური


საპროექტო მონაცემები	ნიშნული, მ	1
	ქანობი %ი და მანძილი, მ	2
ფაქტიური მონაცემები	ნიშნული, მ	3
	მანძილი, მ	4

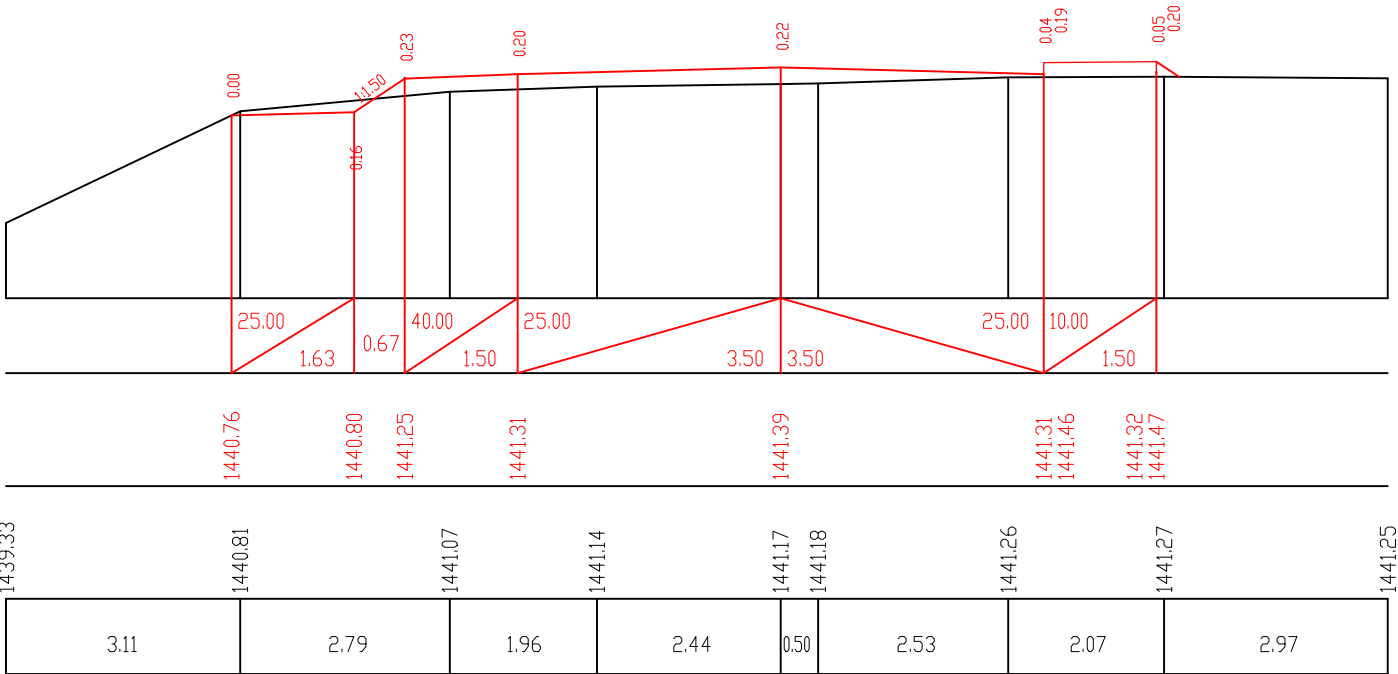

პპ 18+00.00


მასშტაბი:
1:100 ჰორიზონტალური
1:100 ვერტიკალური

საპროექტო მონაცემები	ნიშნული, მ	1
	ქანობი %ი და მანძილი, მ	2
ფაქტიური მონაცემები	ნიშნული, მ	3
	მანძილი, მ	4

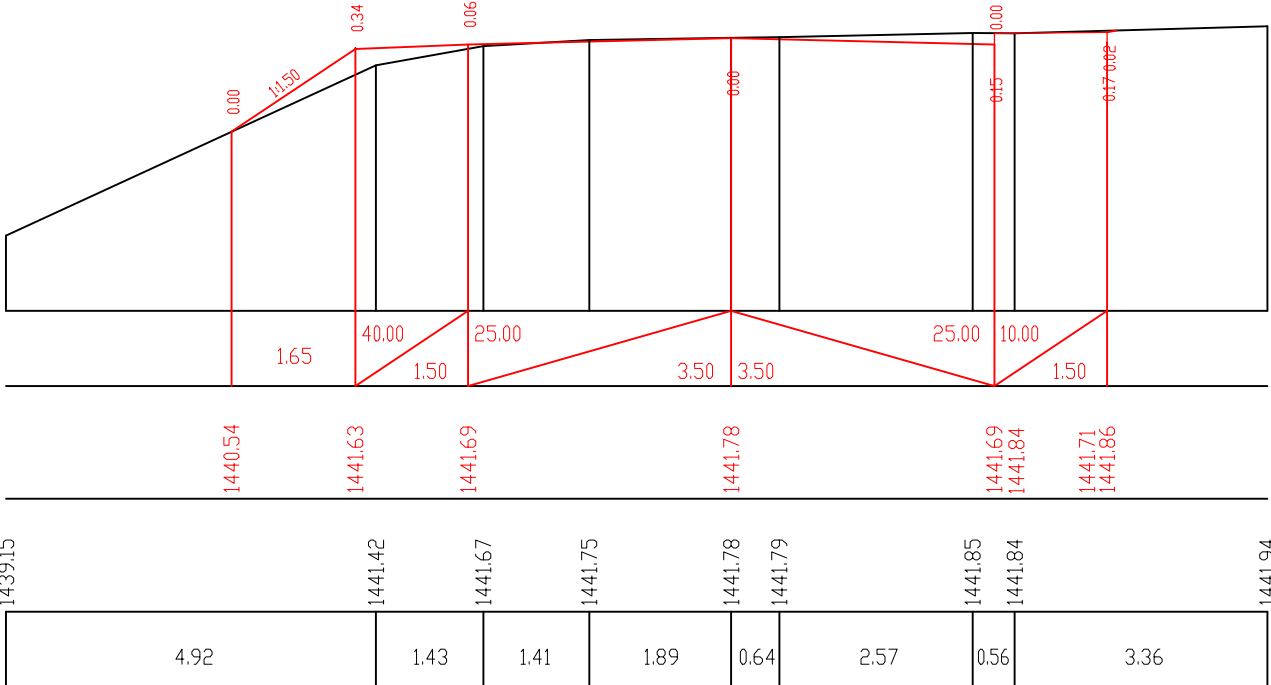


მასშტაბი:
1:100 ჰორიზონტალური
1:100 ვერტიკალური

საპროექტო მონაცემები	ნიშნული, მ	1
	ქანობი ‰ და მანძილი, მ	2
ფაქტიური მონაცემები	ნიშნული, მ	3
	მანძილი, მ	4

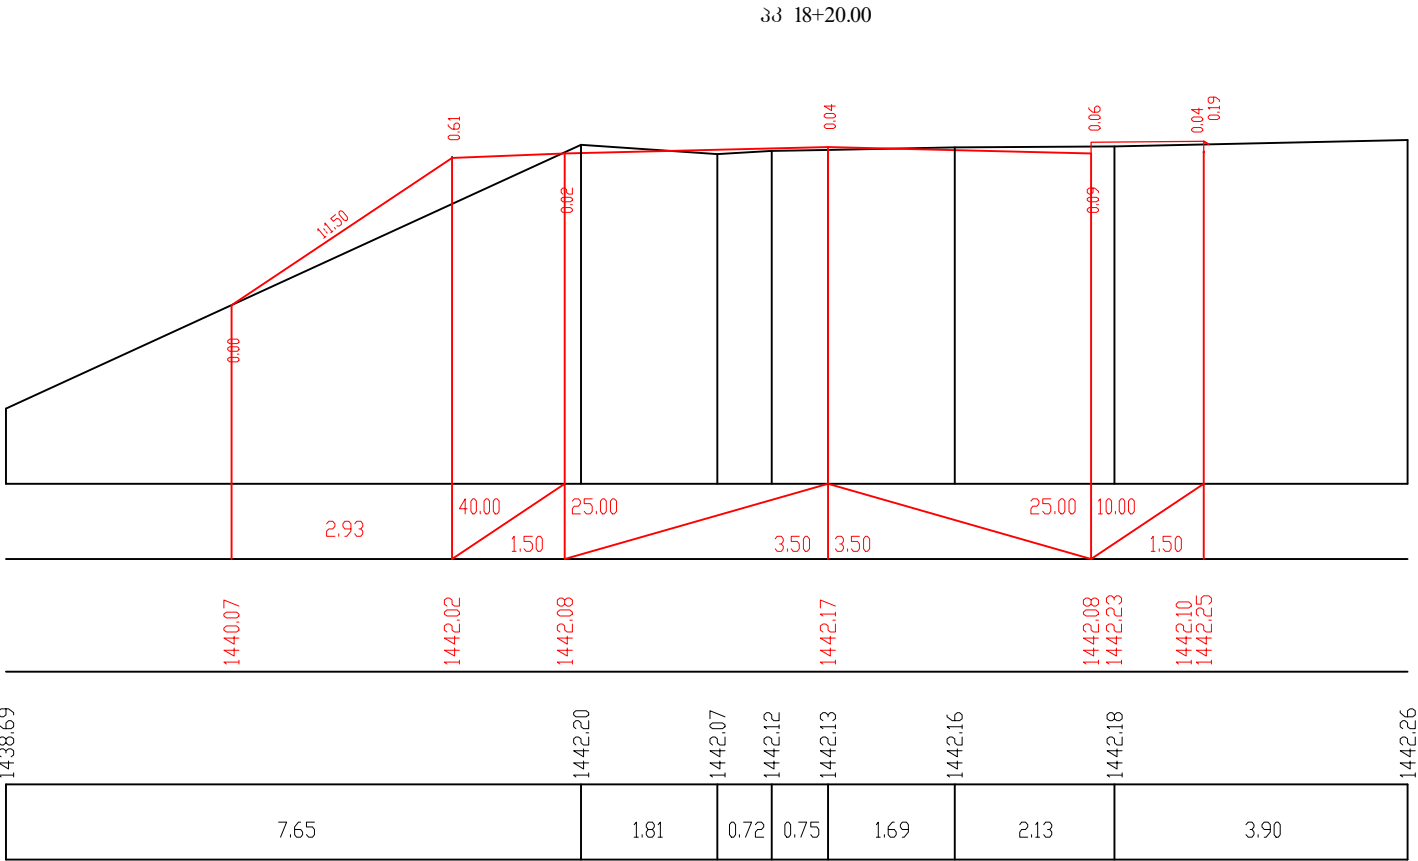

მასშტაბი:
1:100 ჰორიზონტალური
1:100 ვერტიკალური


საპროექტო მონაცემები	ნიშნული, მ	1
	ქანობი ‰ და მანძილი, მ	2
ფაქტიური მონაცემები	ნიშნული, მ	3
	მანძილი, მ	4

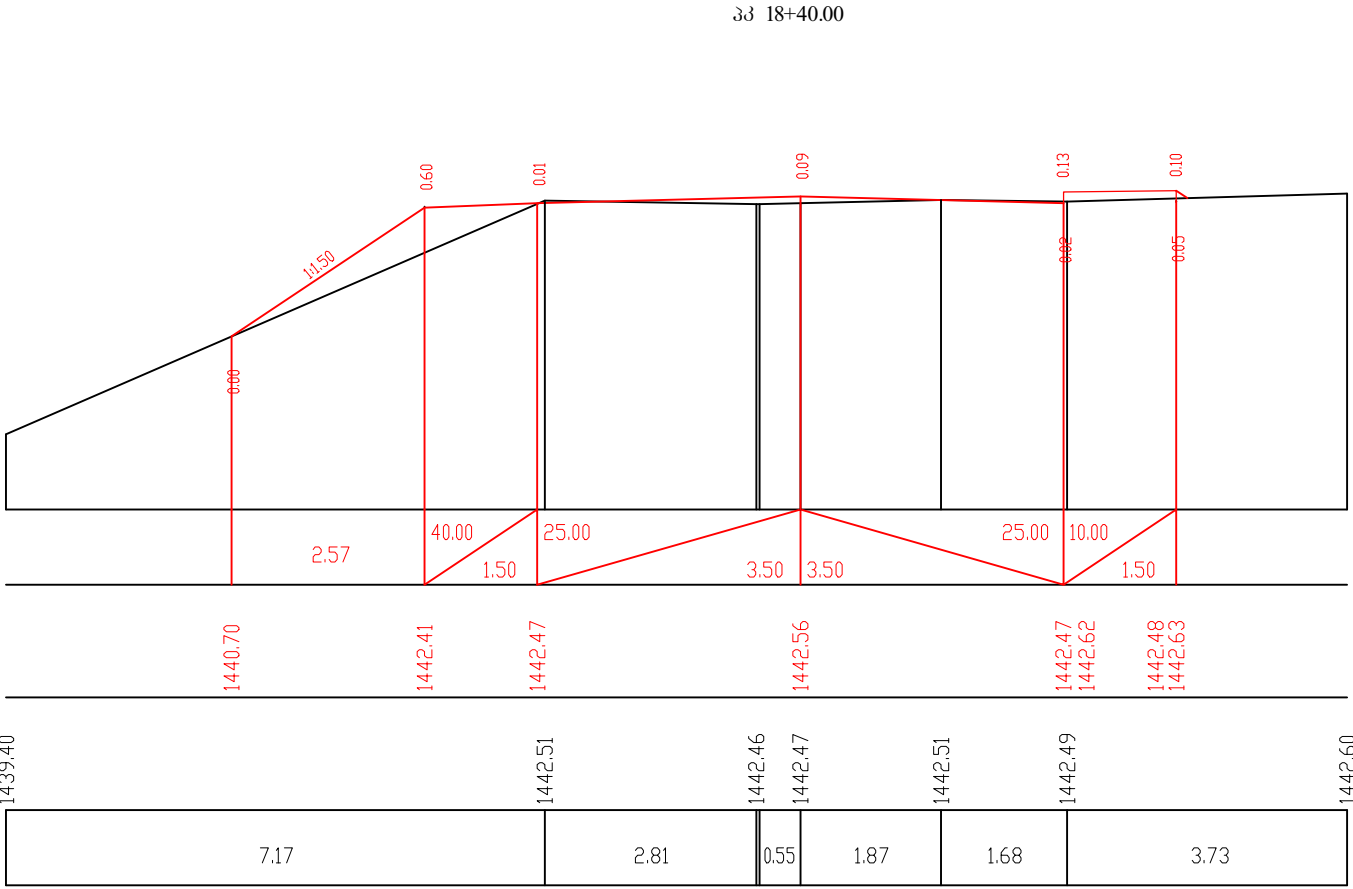

პპ 18+60.00

მასშტაბი:
1:100 ჰორიზონტალური
1:100 ვერტიკალური


საპროექტო მონაცემები	ნიშნული, მ	1
	ქანობი ‰ და მანძილი, მ	2
ფაქტური მონაცემები	ნიშნული, მ	3
	მანძილი, მ	4

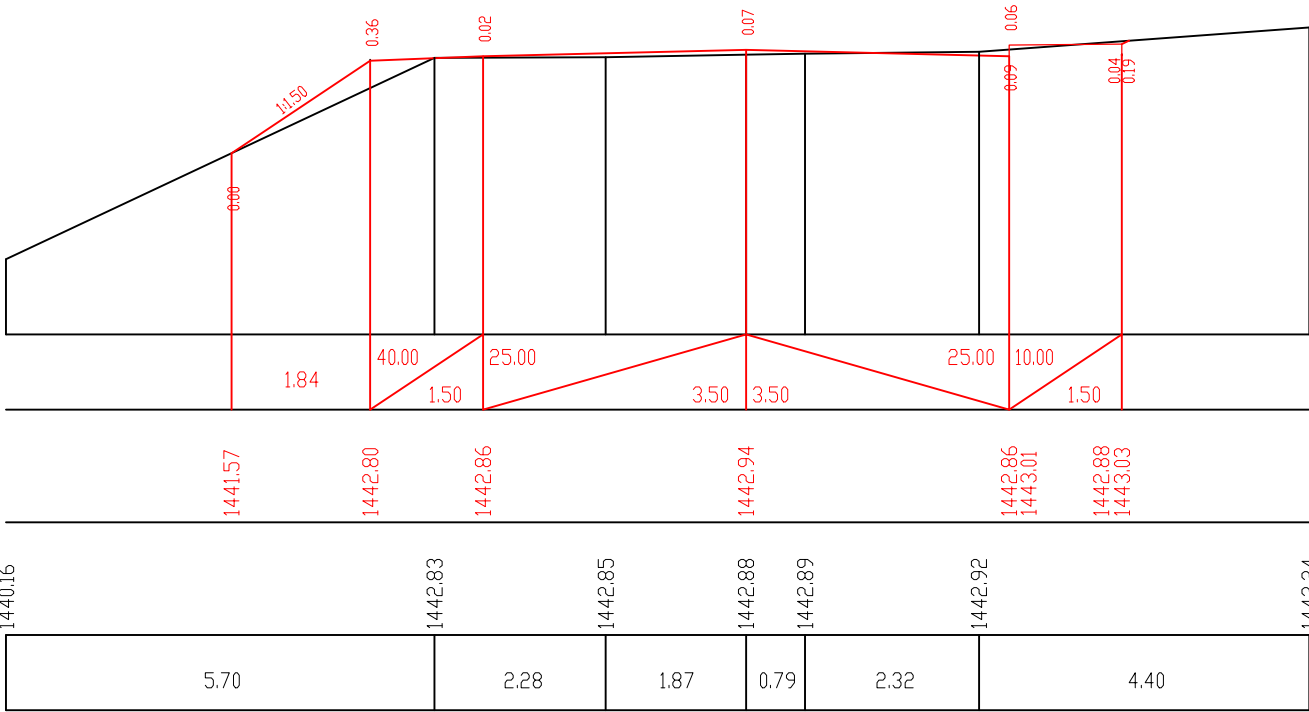

პპ 18+80.00

მასშტაბი:
1:100 ჰორიზონტალური
1:100 ვერტიკალური


საპროექტო მონაცემები	ნიშნული, მ	1
	ქანობი ‰ და მანძილი, მ	2
ფაქტური მონაცემები	ნიშნული, მ	3
	მანძილი, მ	4

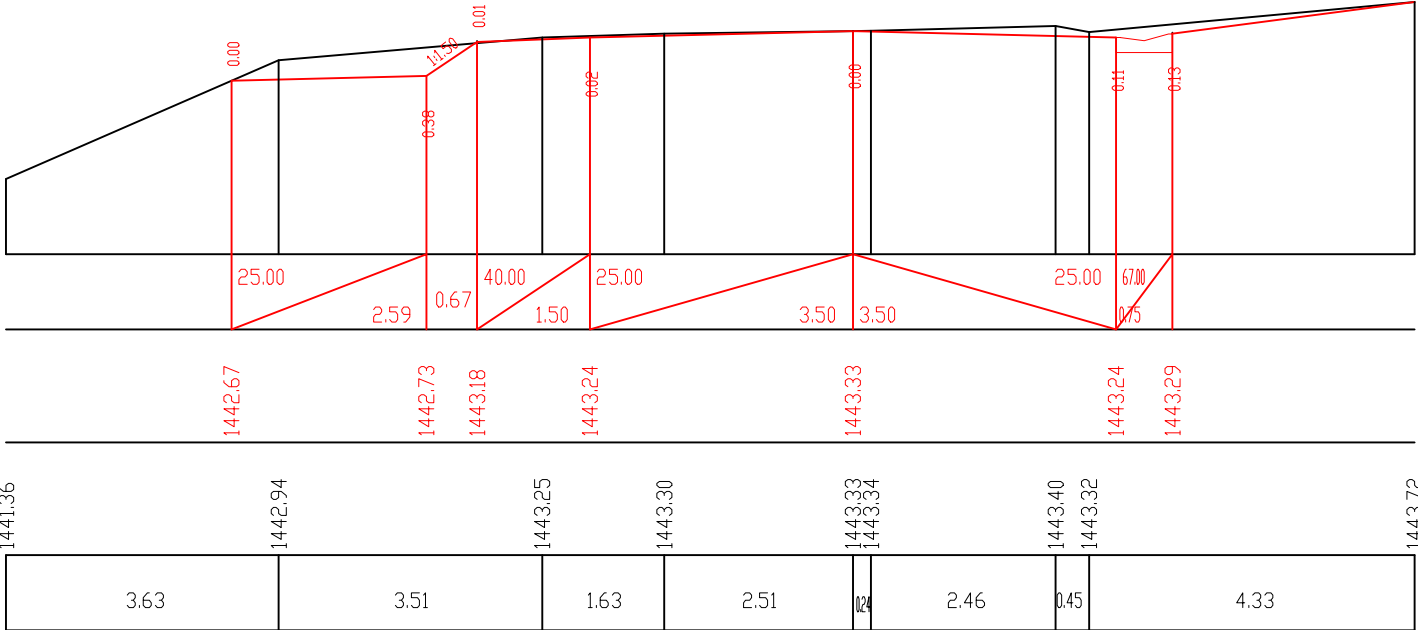

33 19+0.00

მასშტაბი:
1:100 ჰორიზონტალური
1:100 ვერტიკალური


საპროექტო მონაცემები	ნიშნული, მ	1
	ქანობი %ი და მანძილი, მ	2
ფაქტური მონაცემები	ნიშნული, მ	3
	მანძილი, მ	4

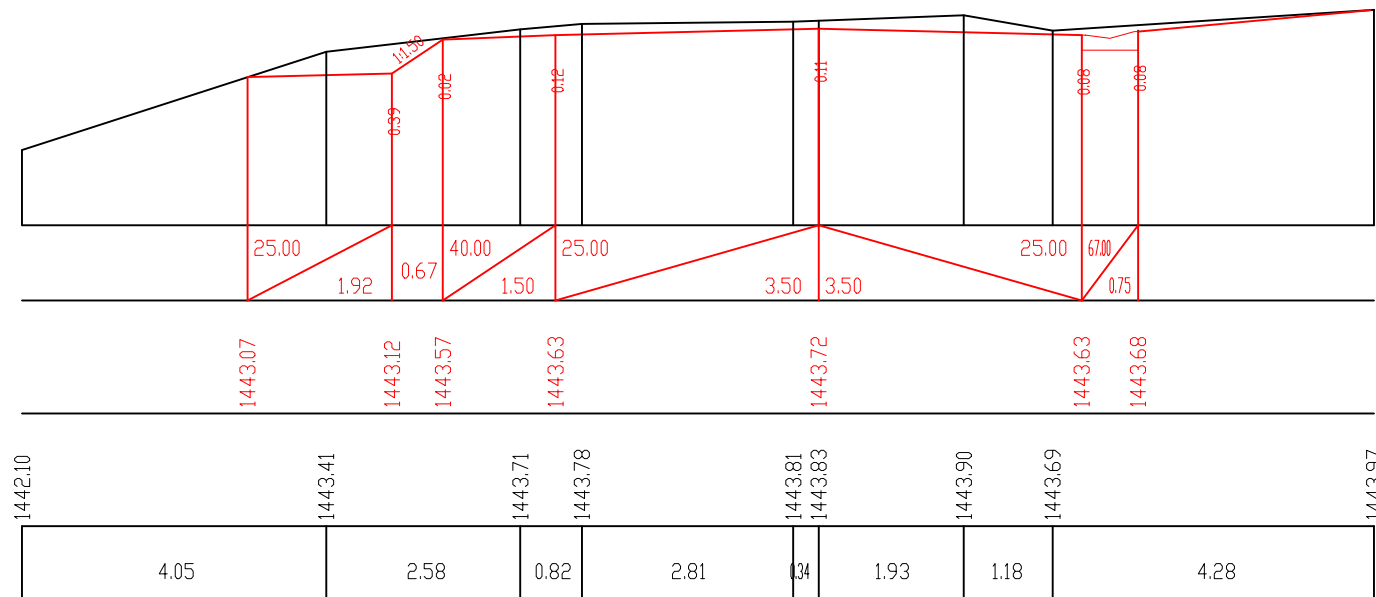


33 19+20.00

მასშტაბი:
1:100 ჰორიზონტალური
1:100 ვერტიკალური



საპროექტო მონაცემები	ნიშნული, მ	1
	ქანობი %ი და მანძილი, მ	2
ფაქტობრივი მონაცემები	ნიშნული, მ	3
	მანძილი, მ	4

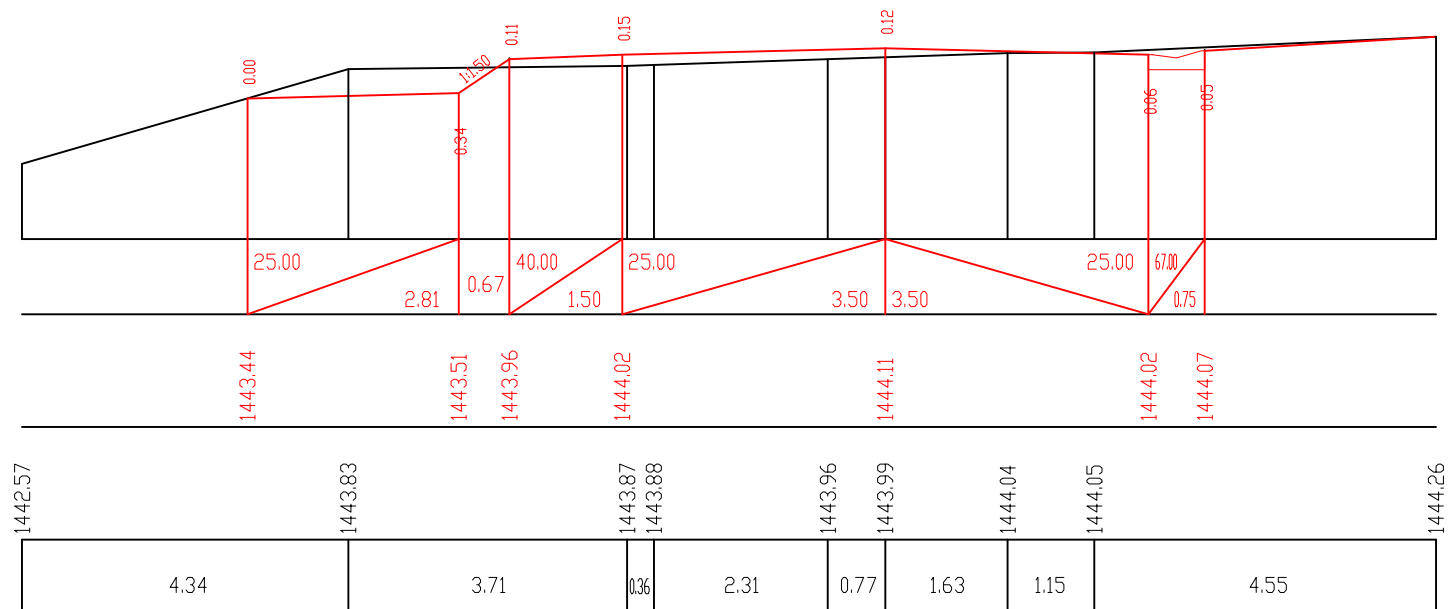

საპროექტო მონაცემები	ნიშნული, მ	1
	ქანობი %ი და მანძილი, მ	2
ფაქტიური მონაცემები	ნიშნული, მ	3
	მანძილი, მ	4

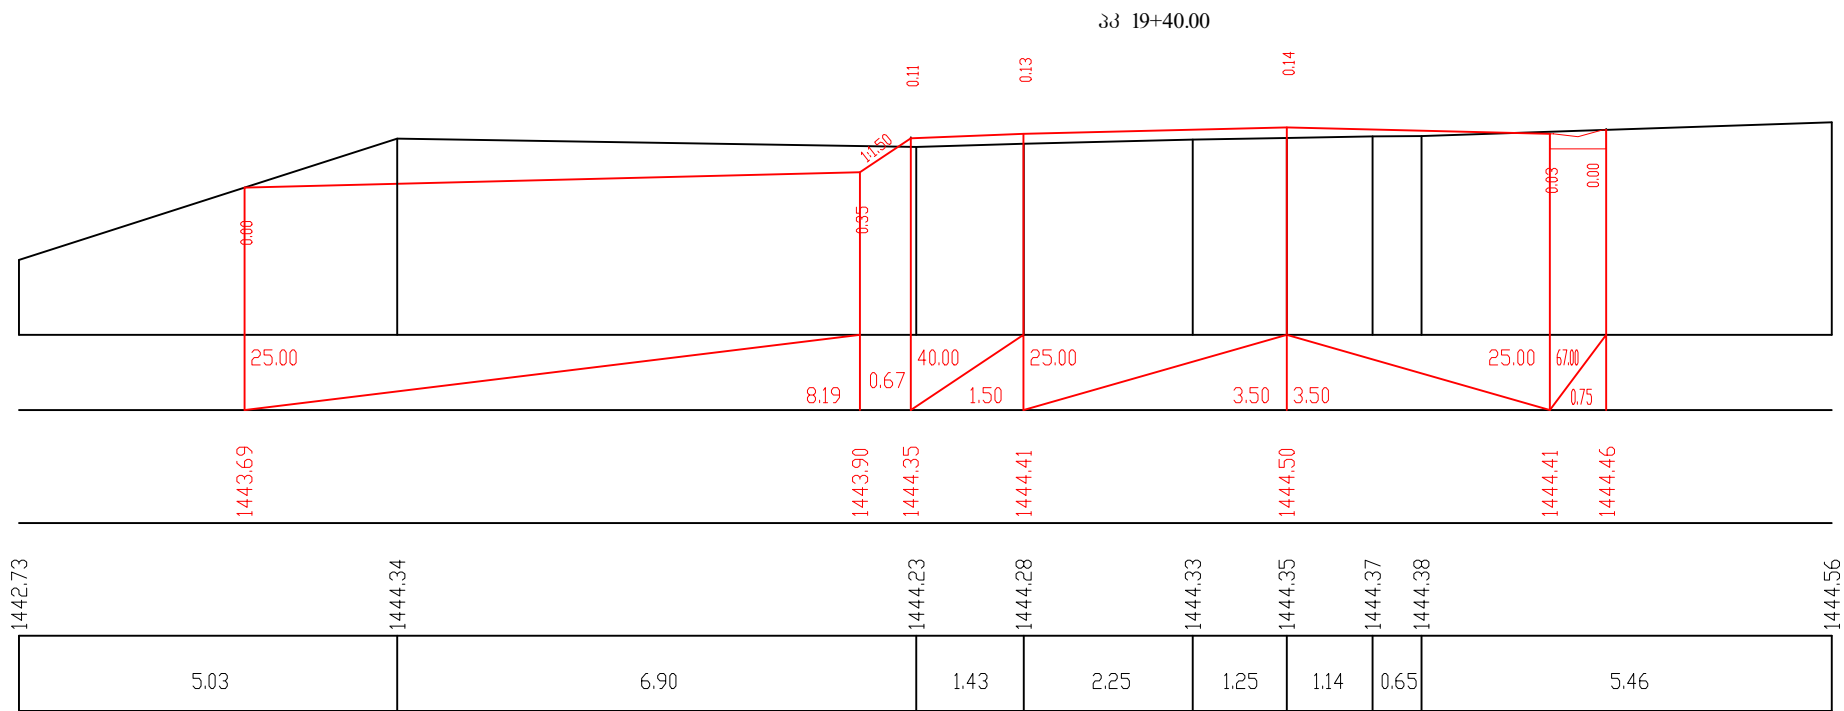


საპროექტო მონაცემები	ნიშნული, მ	1
	ქანობი %ი და მანძილი, მ	2
ფაქტიური მონაცემები	ნიშნული, მ	3
	მანძილი, მ	4

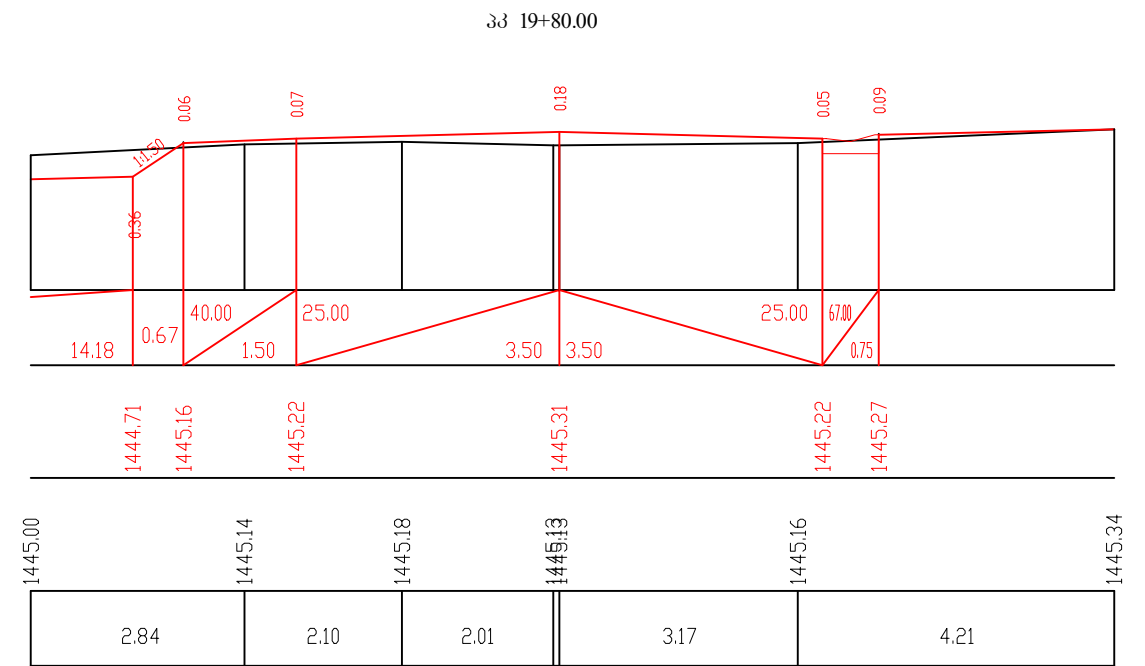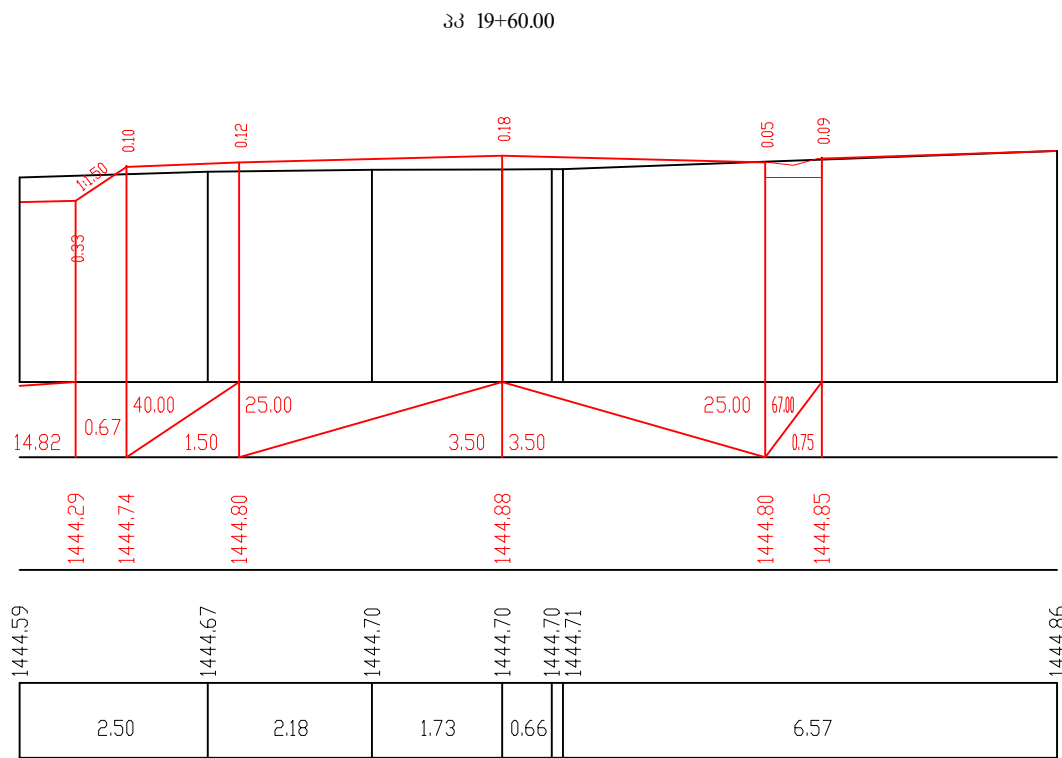


მასშტაბი:
1:100 ჰორიზონტალური
1:100 ვერტიკალური

საპროექტო მონაცემები	ნიშნული, მ	1
	ქანობი ‰ და მანძილი, მ	2
ფაქტიური მონაცემები	ნიშნული, მ	3
	მანძილი, მ	4


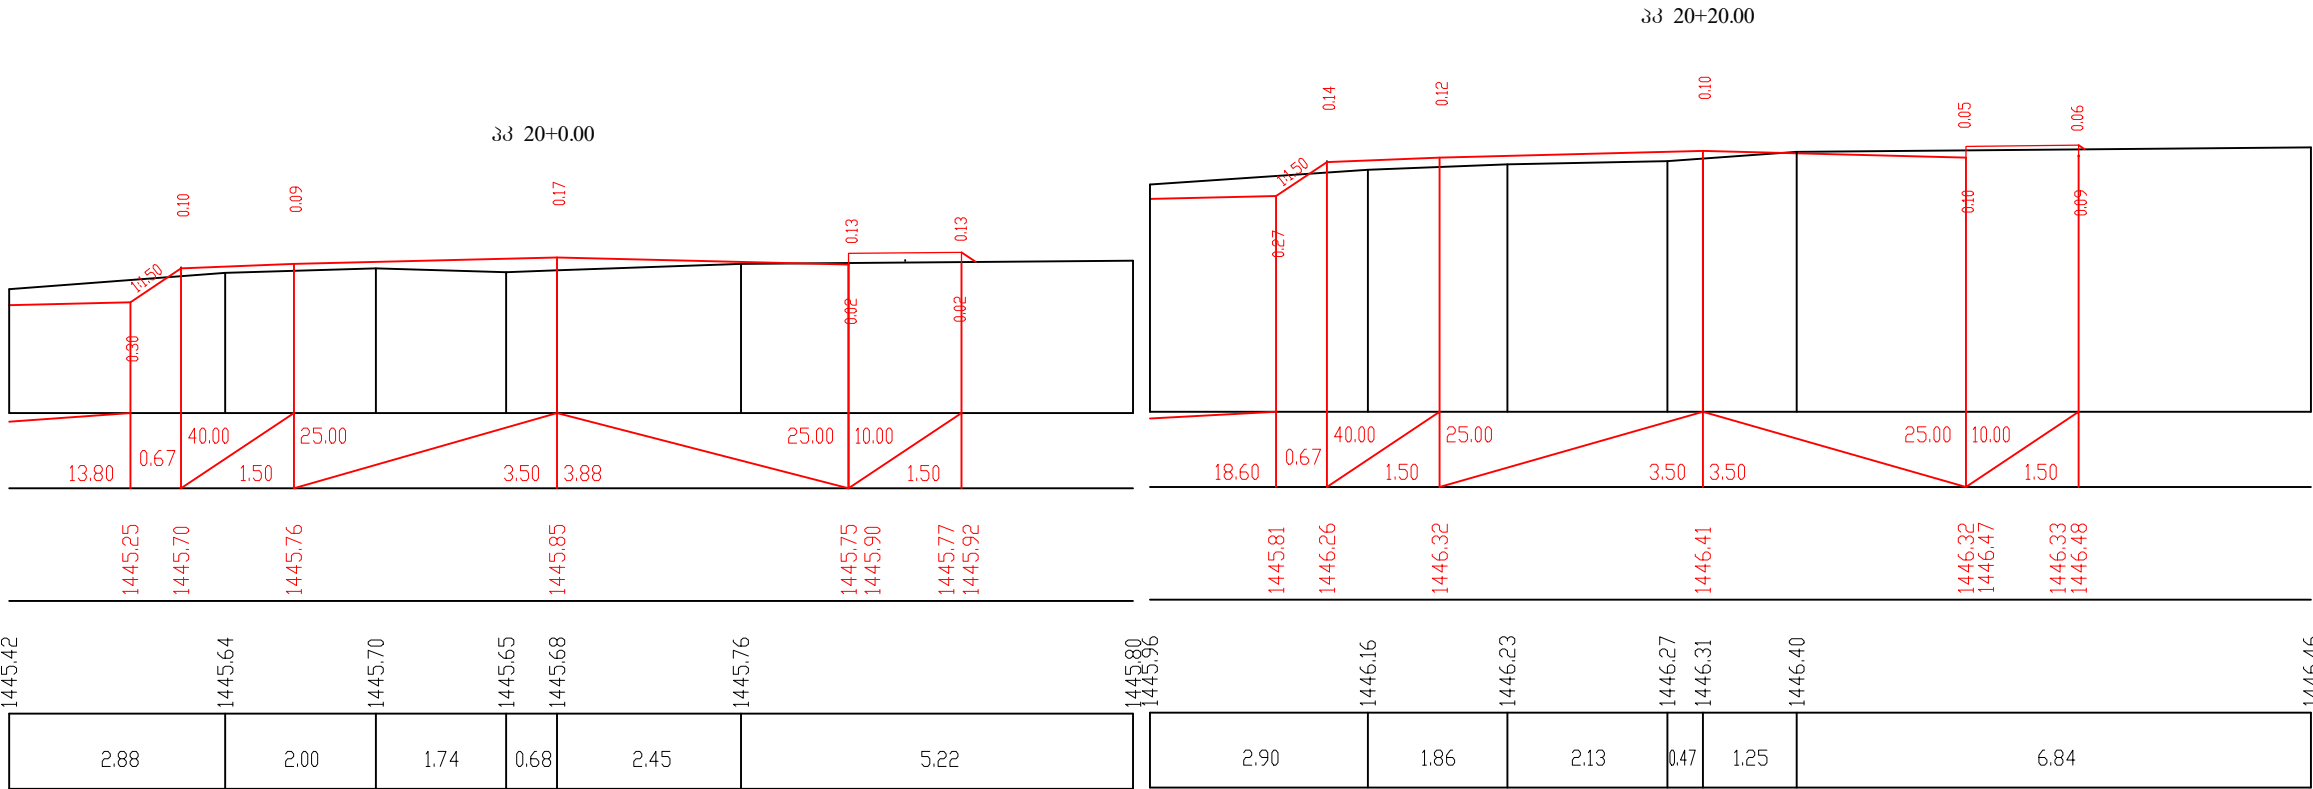


მასშტაბი:
1:100 ჰორიზონტალური
1:100 ვერტიკალური



საპროექტო მონაცემები	ნიშნული, მ	1
	ქანობი ‰ და მანძილი, მ	2
ფაქტიური მონაცემები	ნიშნული, მ	3
	მანძილი, მ	4

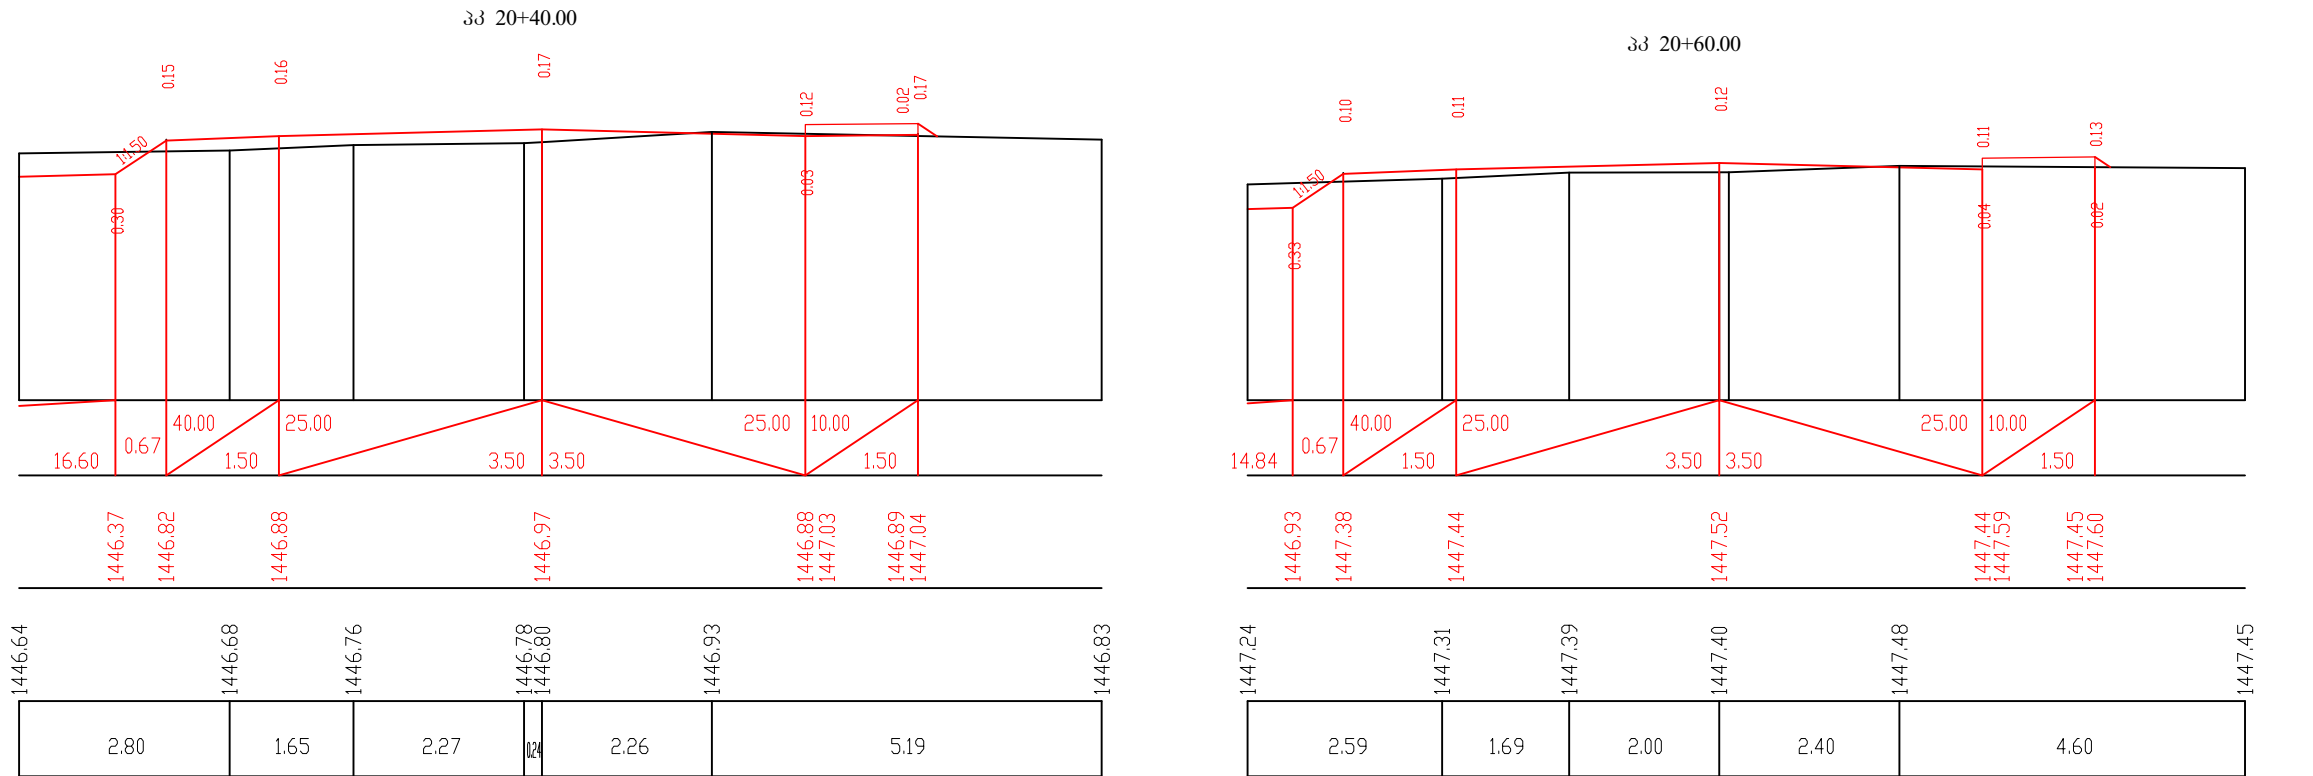

საპროექტო მონაცემები	ნიშნული, მ	1
	ქანობი %ი და მანძილი, მ	2
უაქტიური მონაცემები	ნიშნული, მ	3
	მანძილი, მ	4

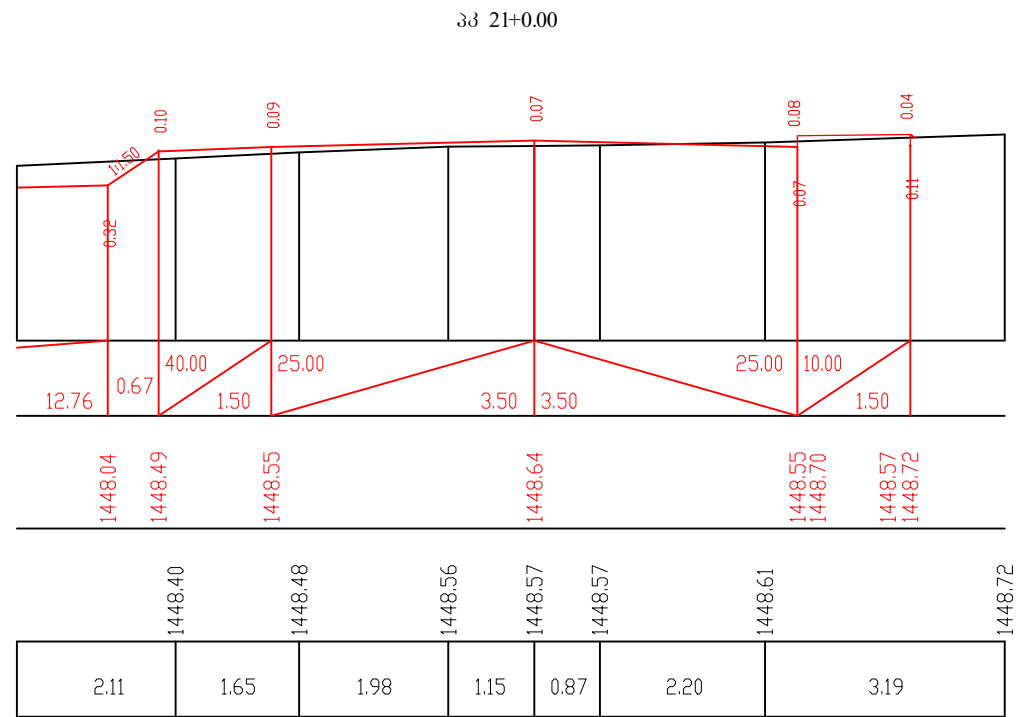
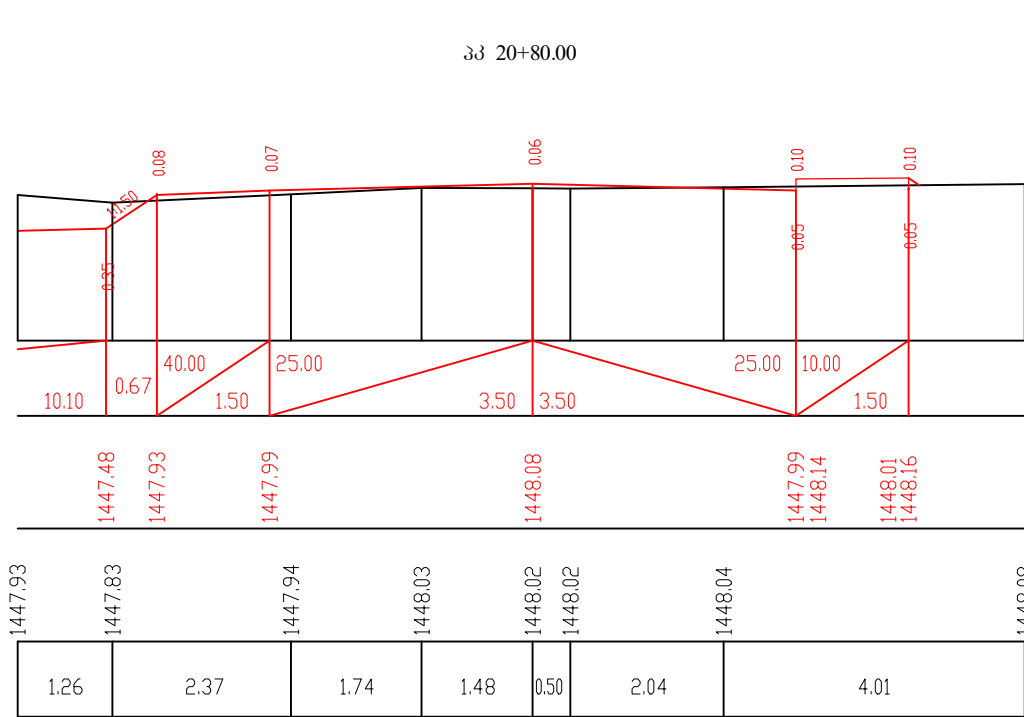


საპროექტო მონაცემები	ნიშნული, მ	1
	ქანობი %ი და მანძილი, მ	2
უაქტიური მონაცემები	ნიშნული, მ	3
	მანძილი, მ	4

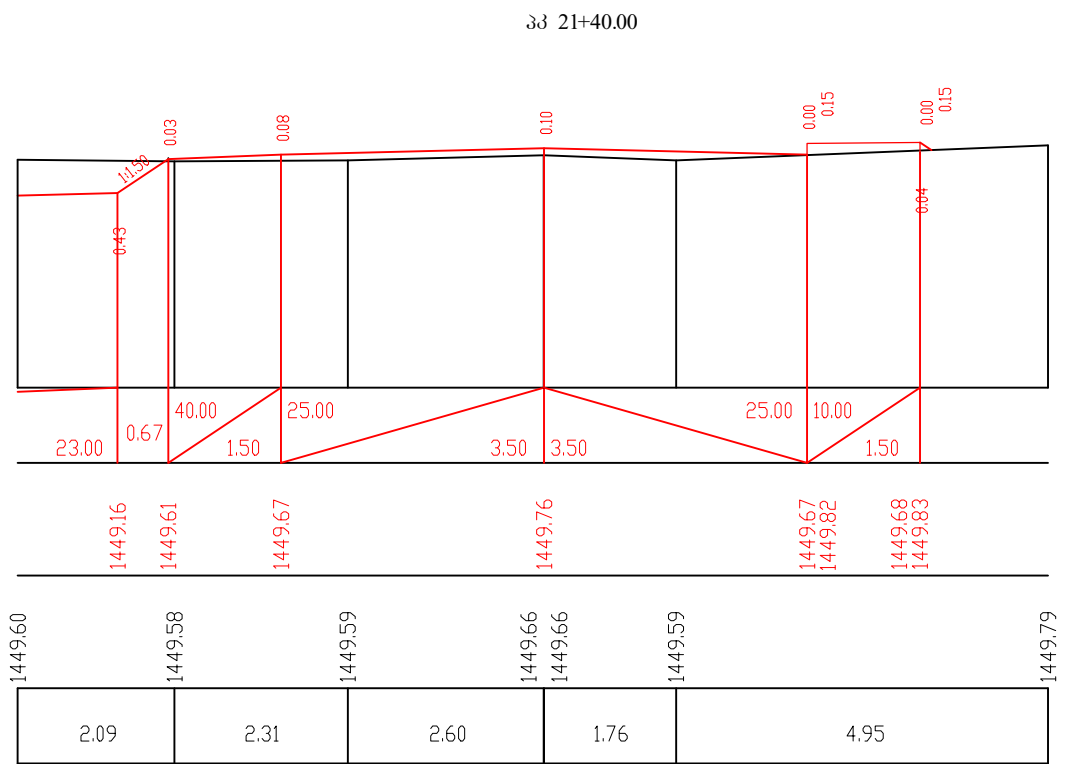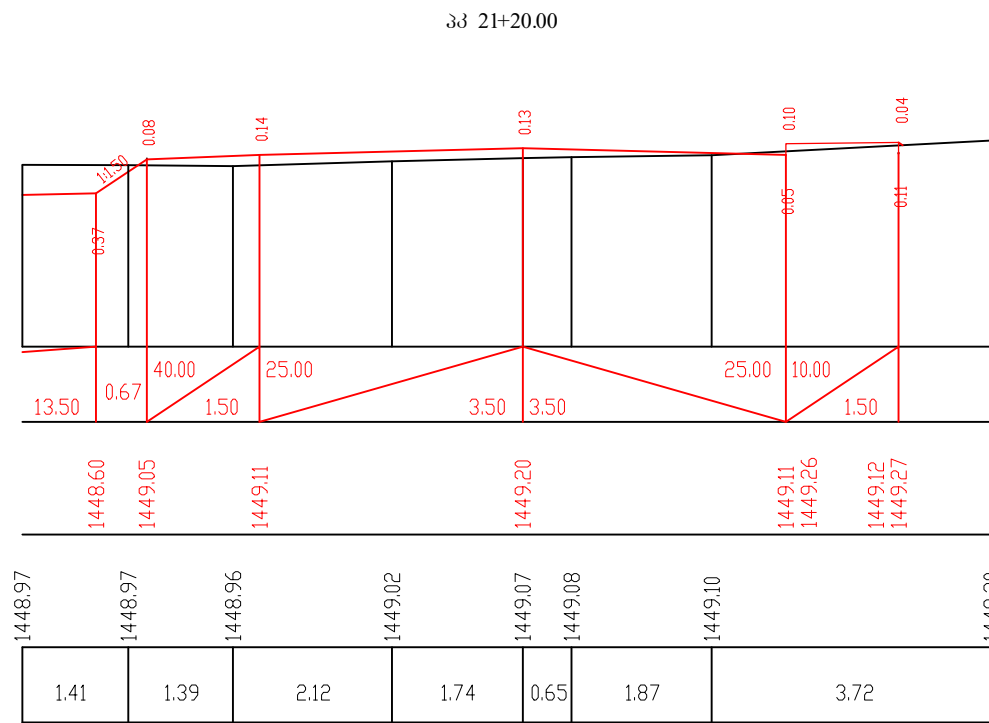



მასშტაბი:
1:100 ჰორიზონტალური
1:100 ვერტიკალური

საპროექტო მონაცემები	ნიშნული, მ	1
	ქანობი %ი და მანძილი, მ	2
ფაქტიური მონაცემები	ნიშნული, მ	3
	მანძილი, მ	4

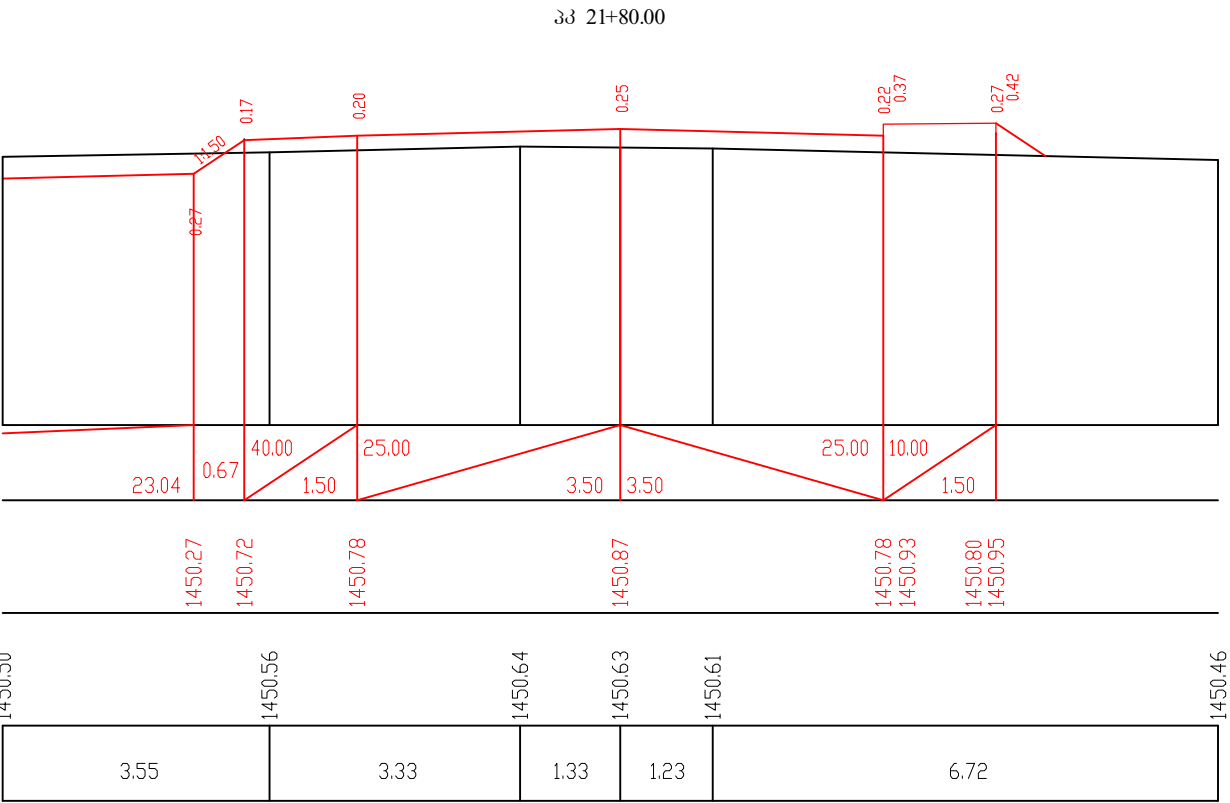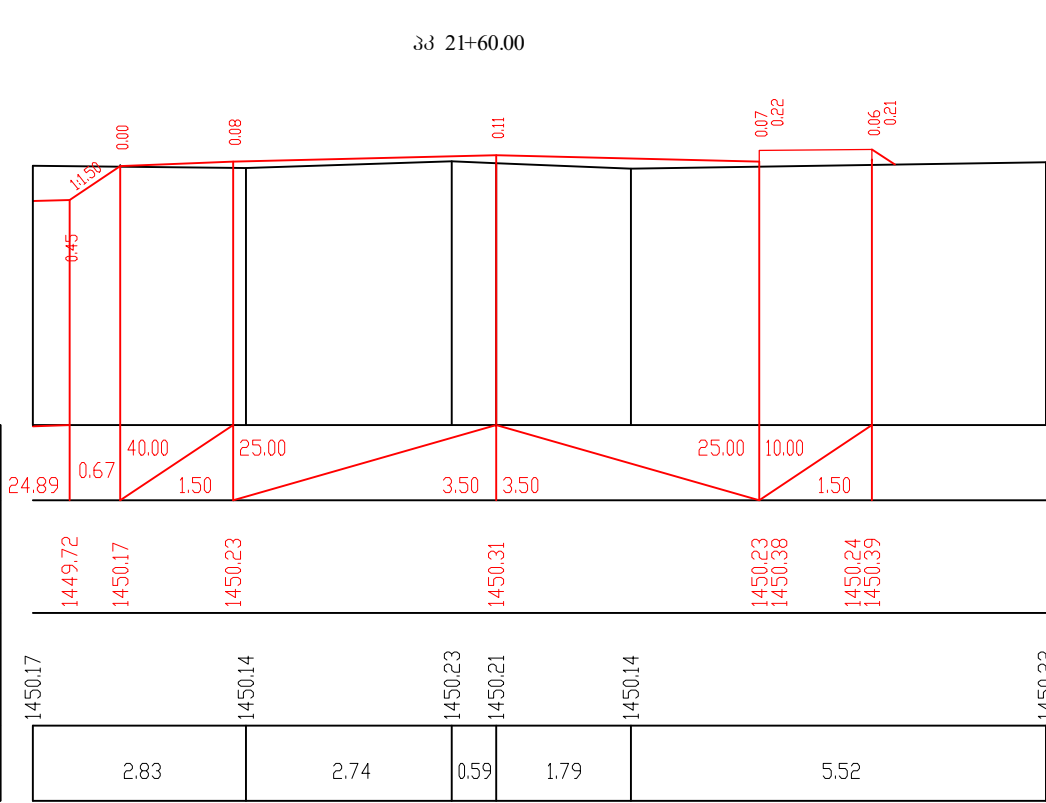


მასშტაბი:
1:100 ჰორიზონტალური
1:100 ვერტიკალური

საპროექტო მონაცემები	ნიშნული, მ	1
	ქანობი %ი და მანძილი, მ	2
ფაქტიური მონაცემები	ნიშნული, მ	3
	მანძილი, მ	4

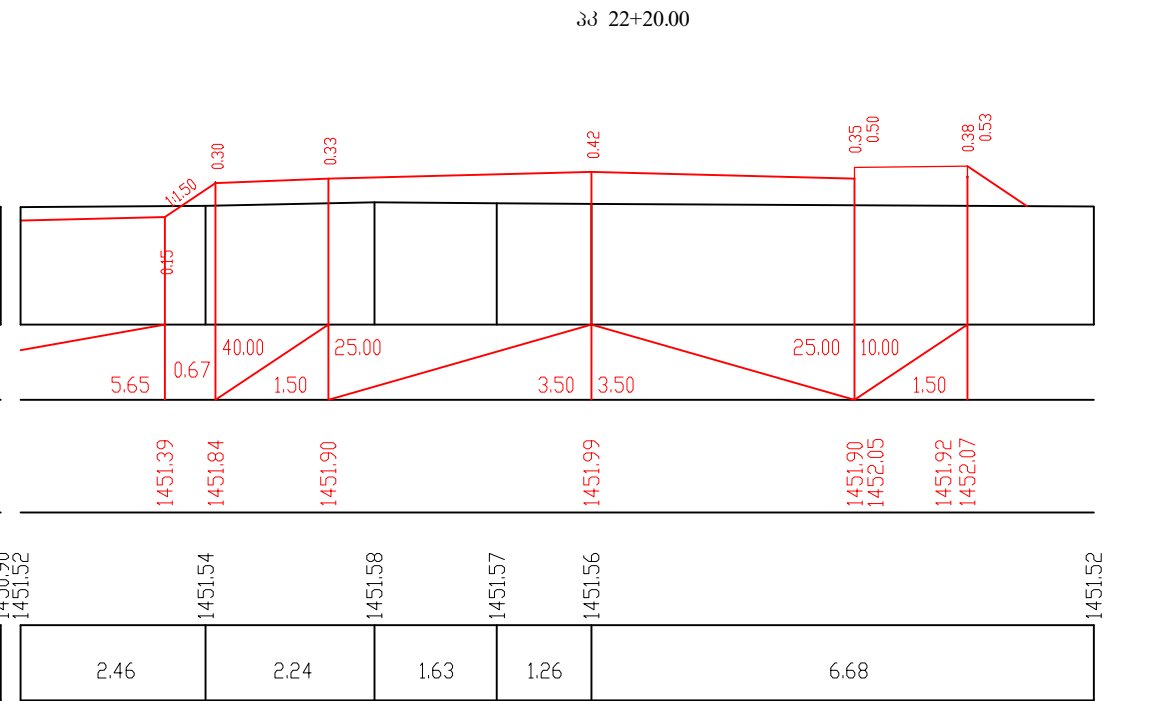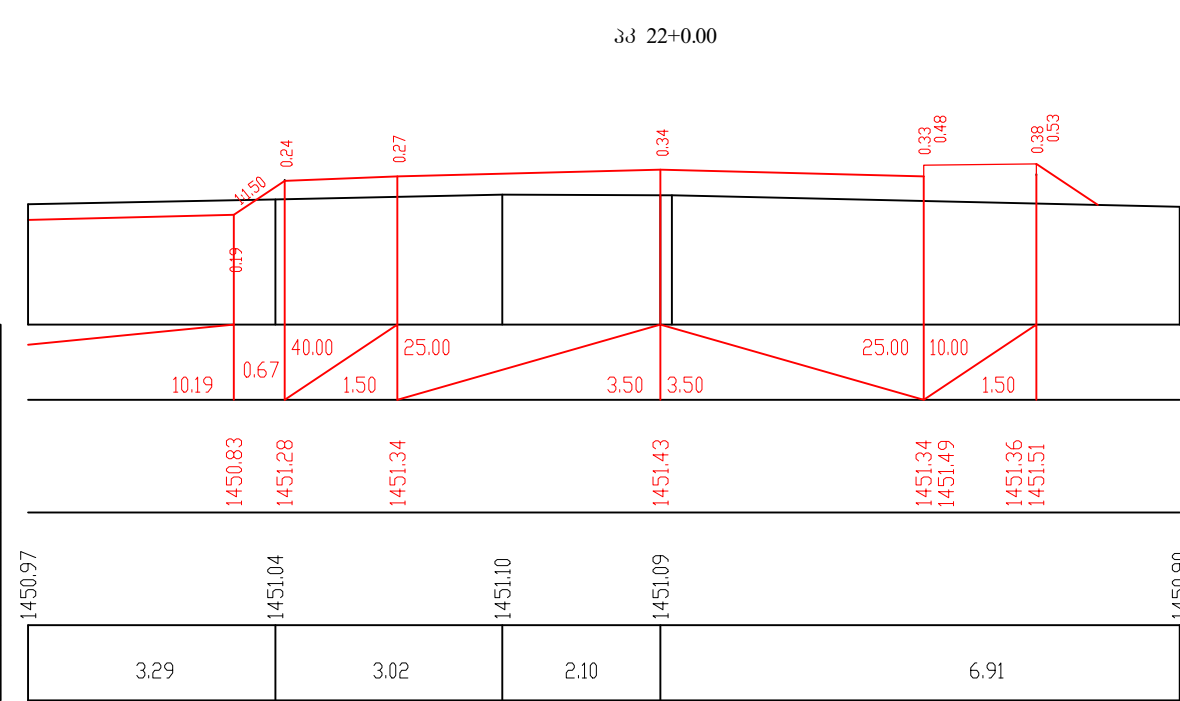


მასშტაბი:
1:100 ჰორიზონტალური
1:100 ვერტიკალური

საპროექტო მონაცემები	ნიშნული, მ	1
	ქანობი %ი და მანძილი, მ	2
ფაქტიური მონაცემები	ნიშნული, მ	3
	მანძილი, მ	4

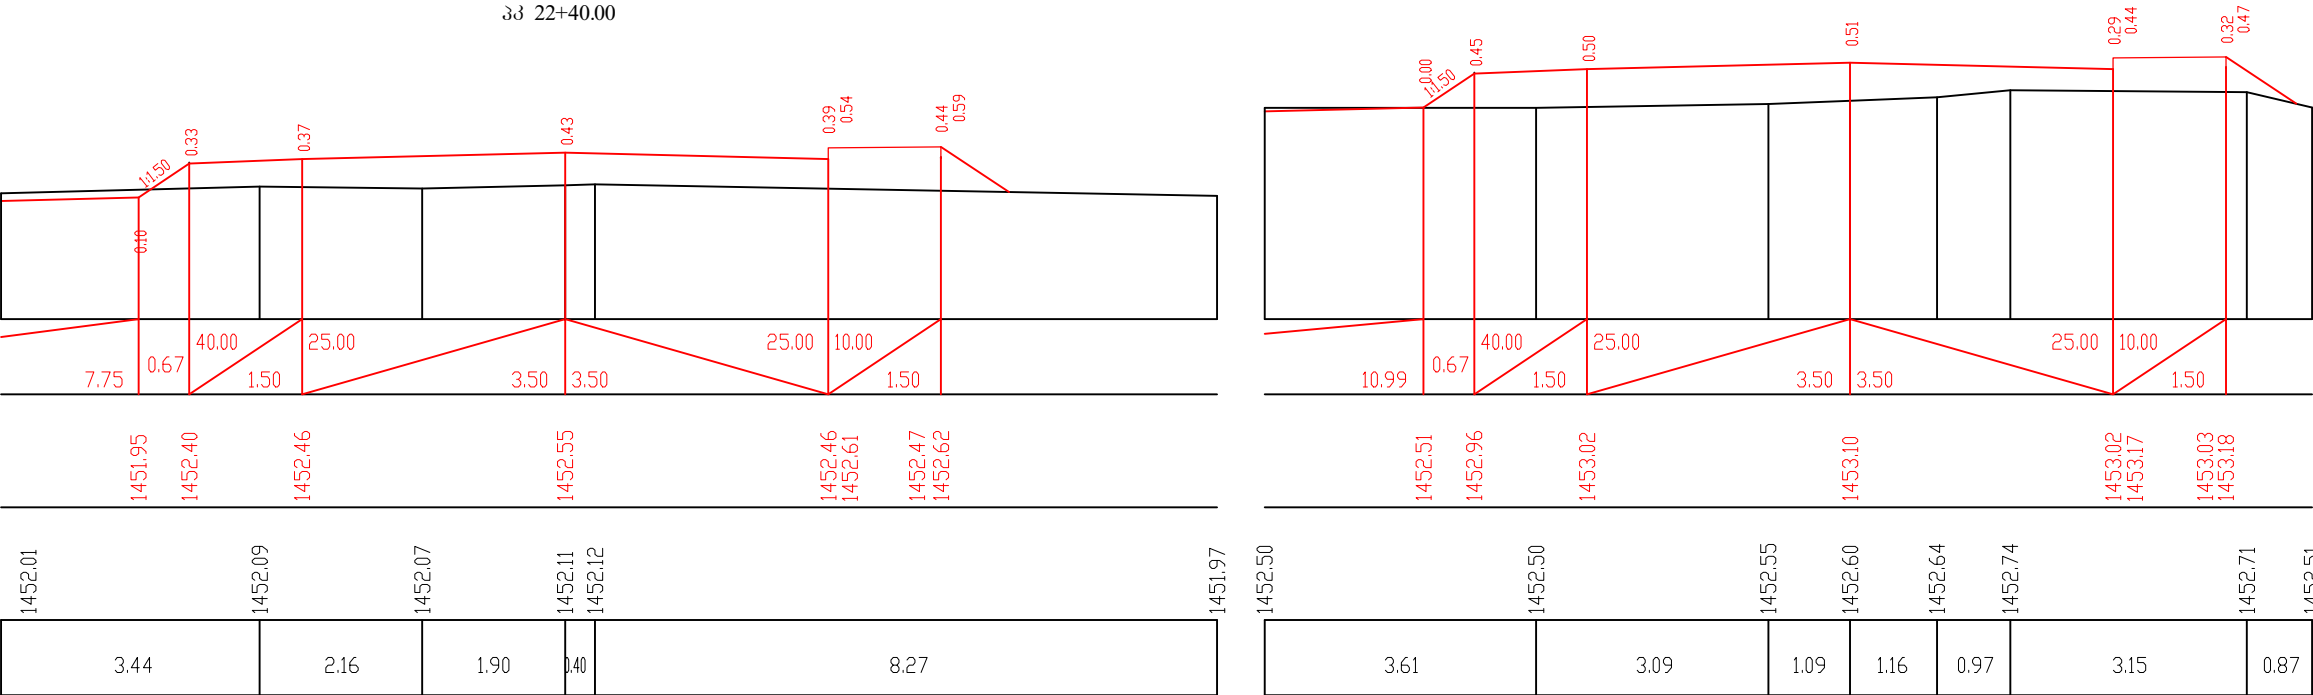



მასშტაბი:
1:100 ჰორიზონტალური
1:100 ვერტიკალური

საპროექტო მონაცემები	ნიშნული, მ	1
	ქანობი %ი და მანძილი, მ	2
ფაქტიური მონაცემები	ნიშნული, მ	3
	მანძილი, მ	4

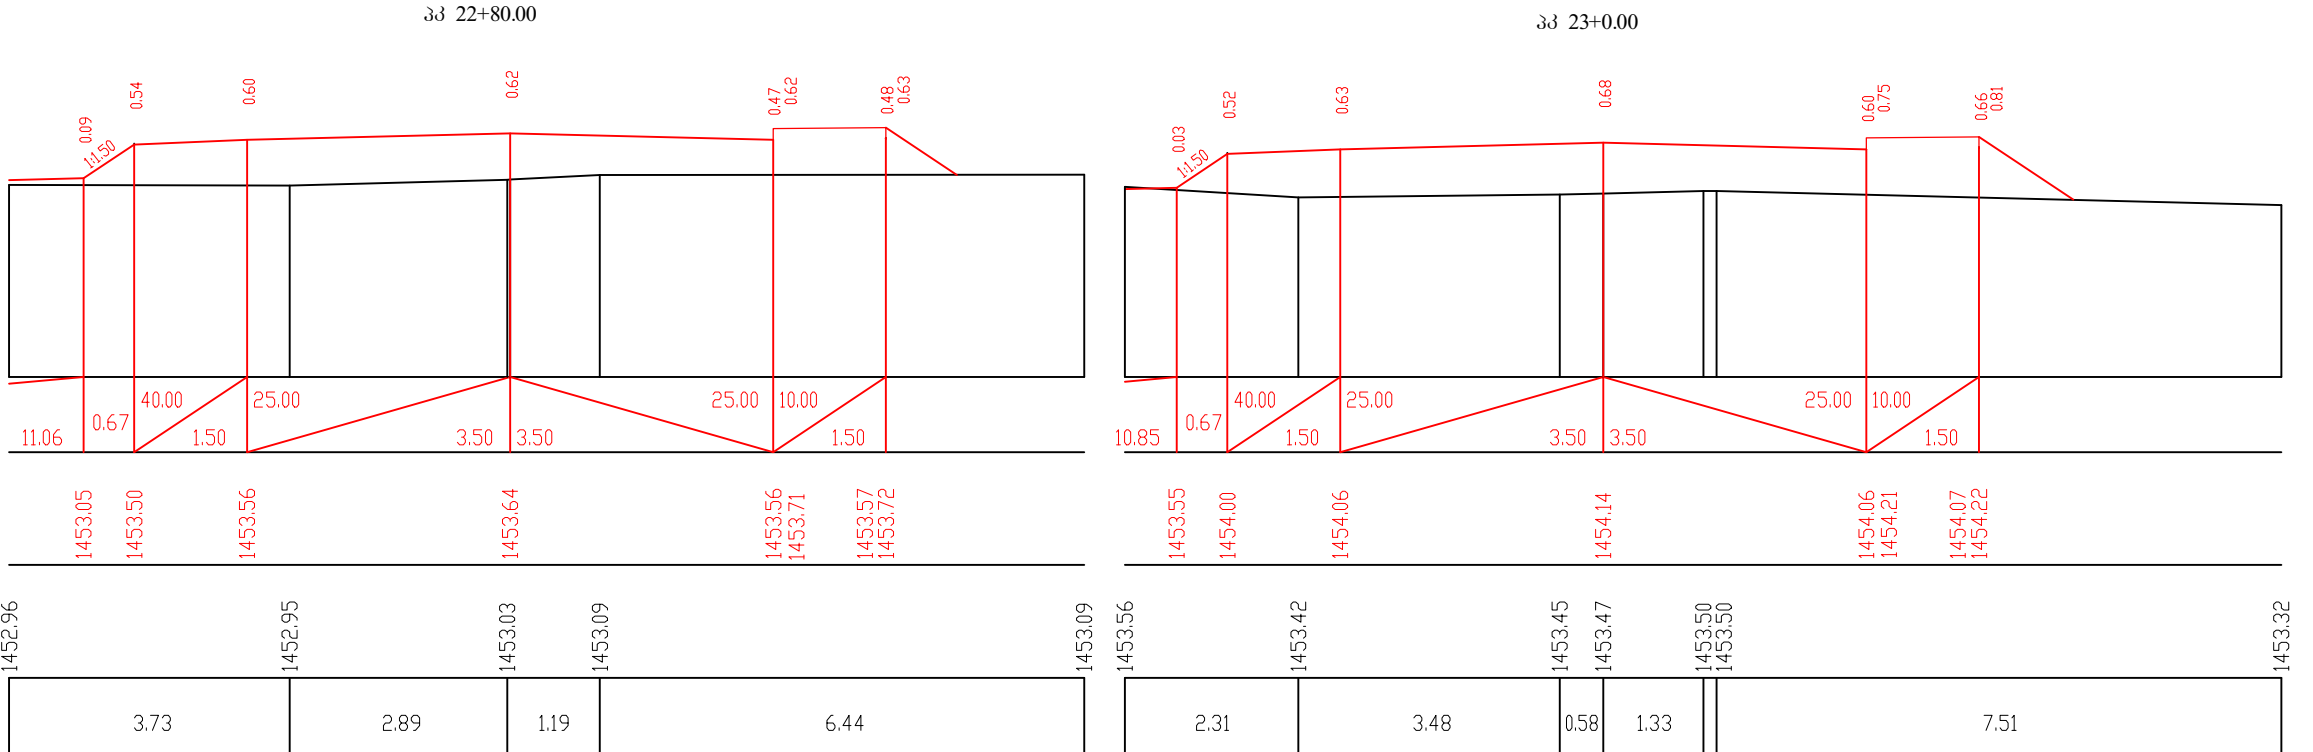


მასშტაბი:
1:100 ჰორიზონტალური
1:100 ვერტიკალური

საპროექტო მონაცემები	ნიშნული, მ	1
	ქანობი ‰ და მანძილი, მ	2
ფაქტიური მონაცემები	ნიშნული, მ	3
	მანძილი, მ	4

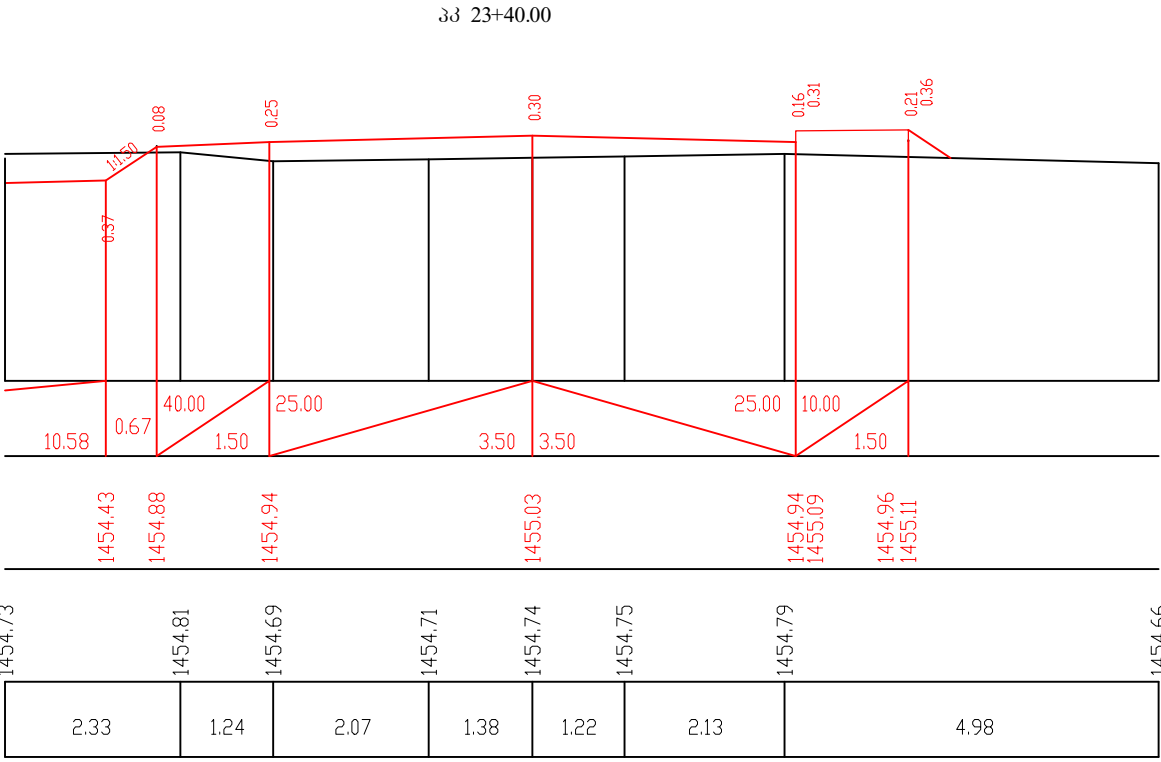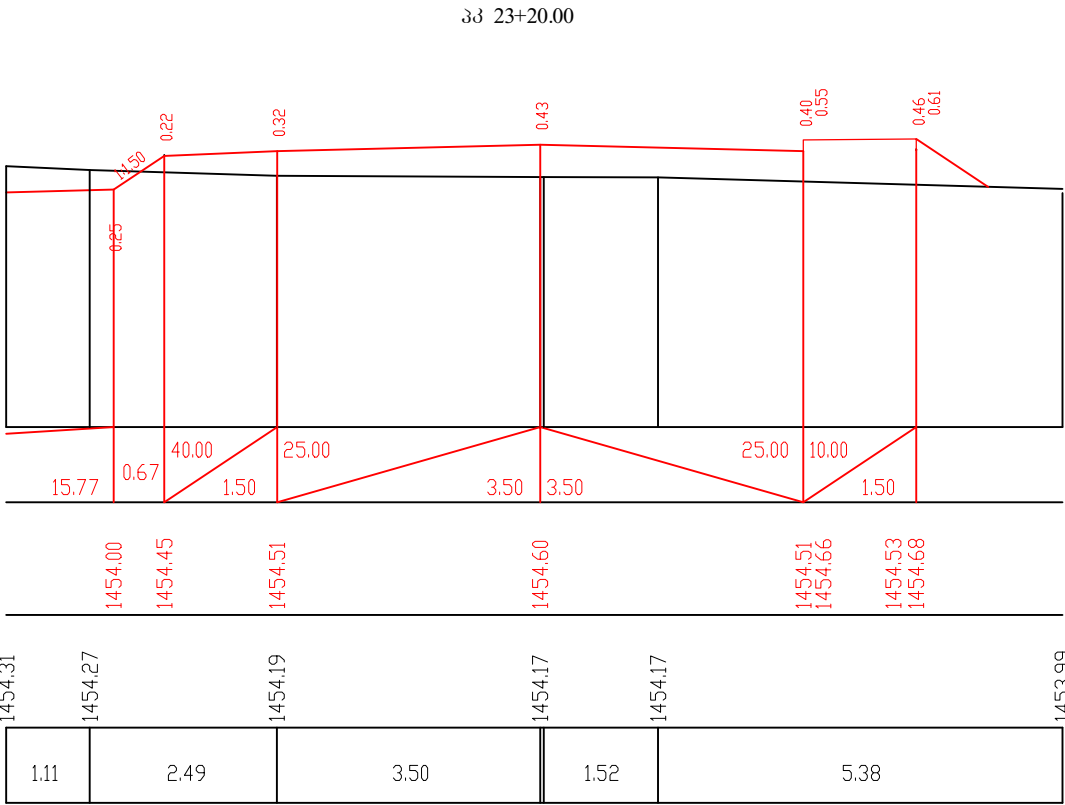


მასშტაბი:
1:100 ჰორიზონტალური
1:100 ვერტიკალური

საპროექტო მონაცემები	ნიშნული, მ	1
	ქანობი ‰ და მანძილი, მ	2
ფაქტიური მონაცემები	ნიშნული, მ	3
	მანძილი, მ	4

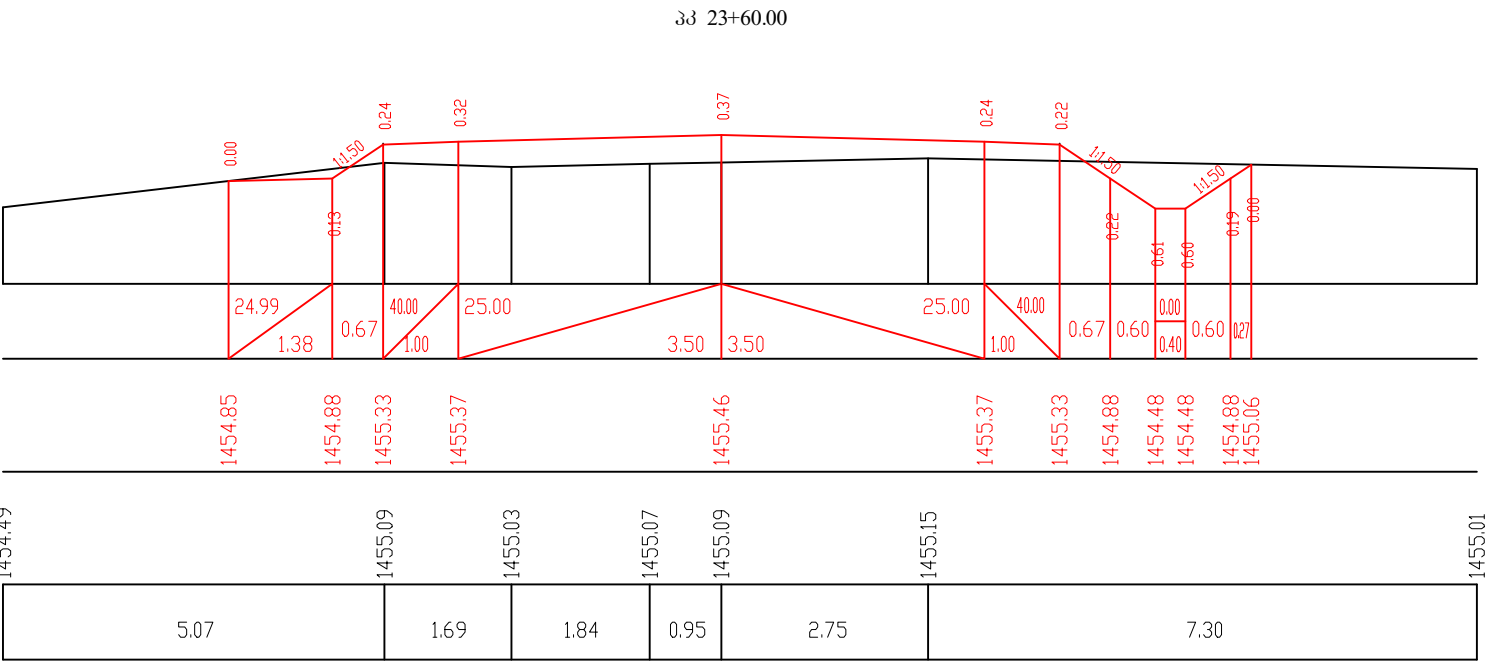


მასშტაბი:
1:100 ჰორიზონტალური
1:100 ვერტიკალური

საპროექტო მონაცემები	ნიშნული, მ	1
	ქანობი %ი და მანძილი, მ	2
ფაქტიური მონაცემები	ნიშნული, მ	3
	მანძილი, მ	4

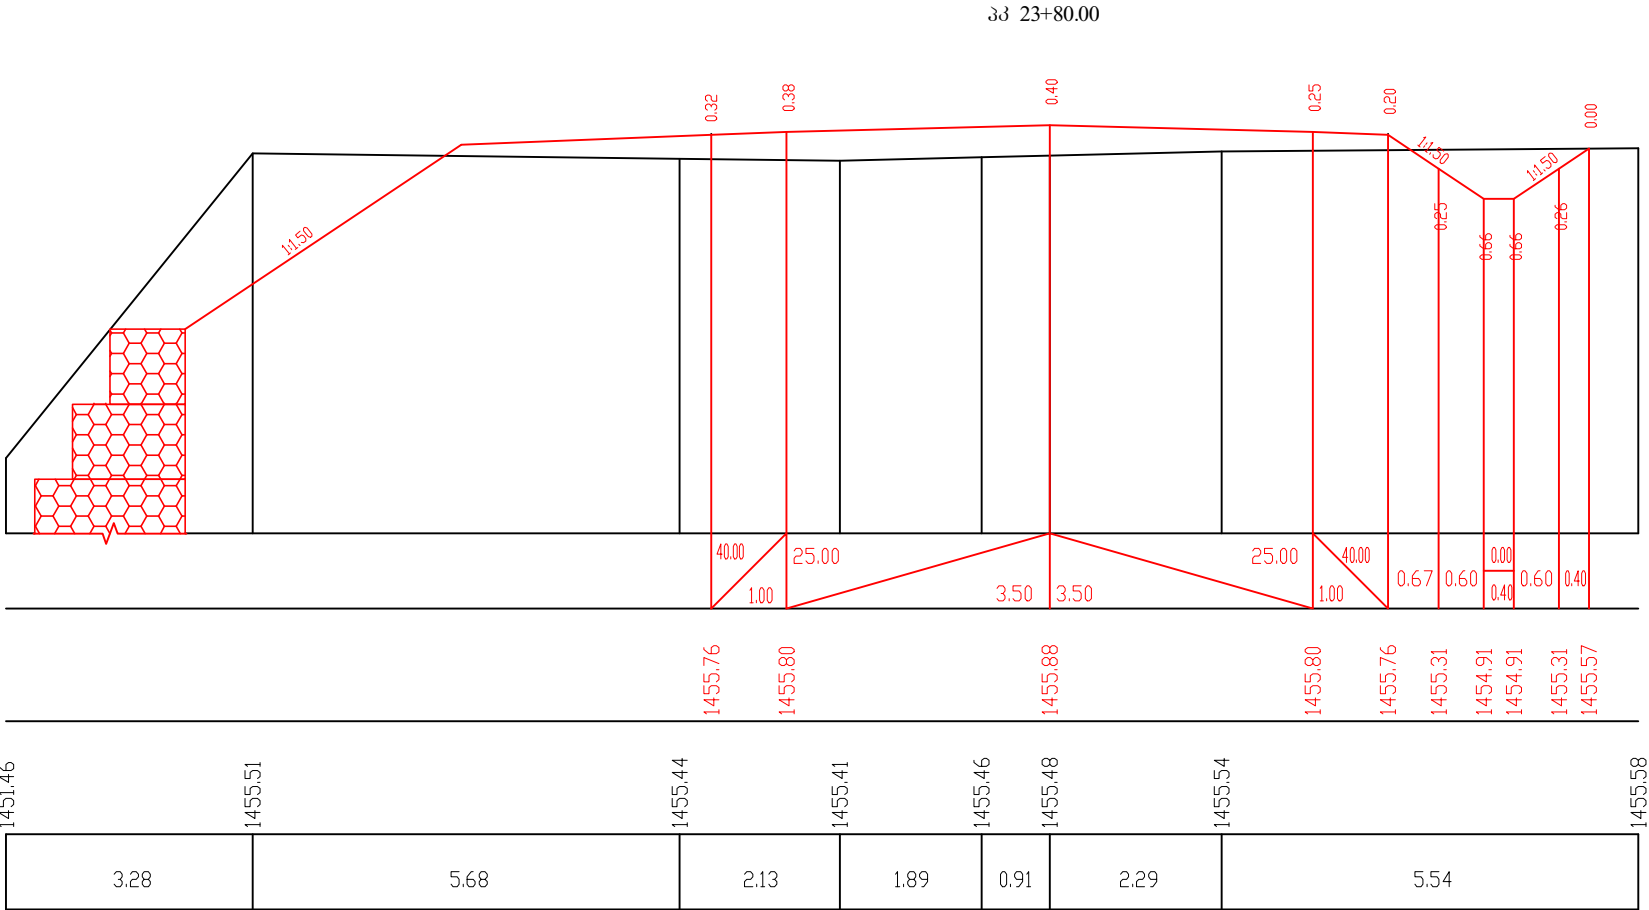


მასშტაბი:
1:100 ჰორიზონტალური
1:100 ვერტიკალური

საპროექტო მონაცემები	ნიშნული, მ	1
	ქანობი %ი და მანძილი, მ	2
ფაქტიური მონაცემები	ნიშნული, მ	3
	მანძილი, მ	4

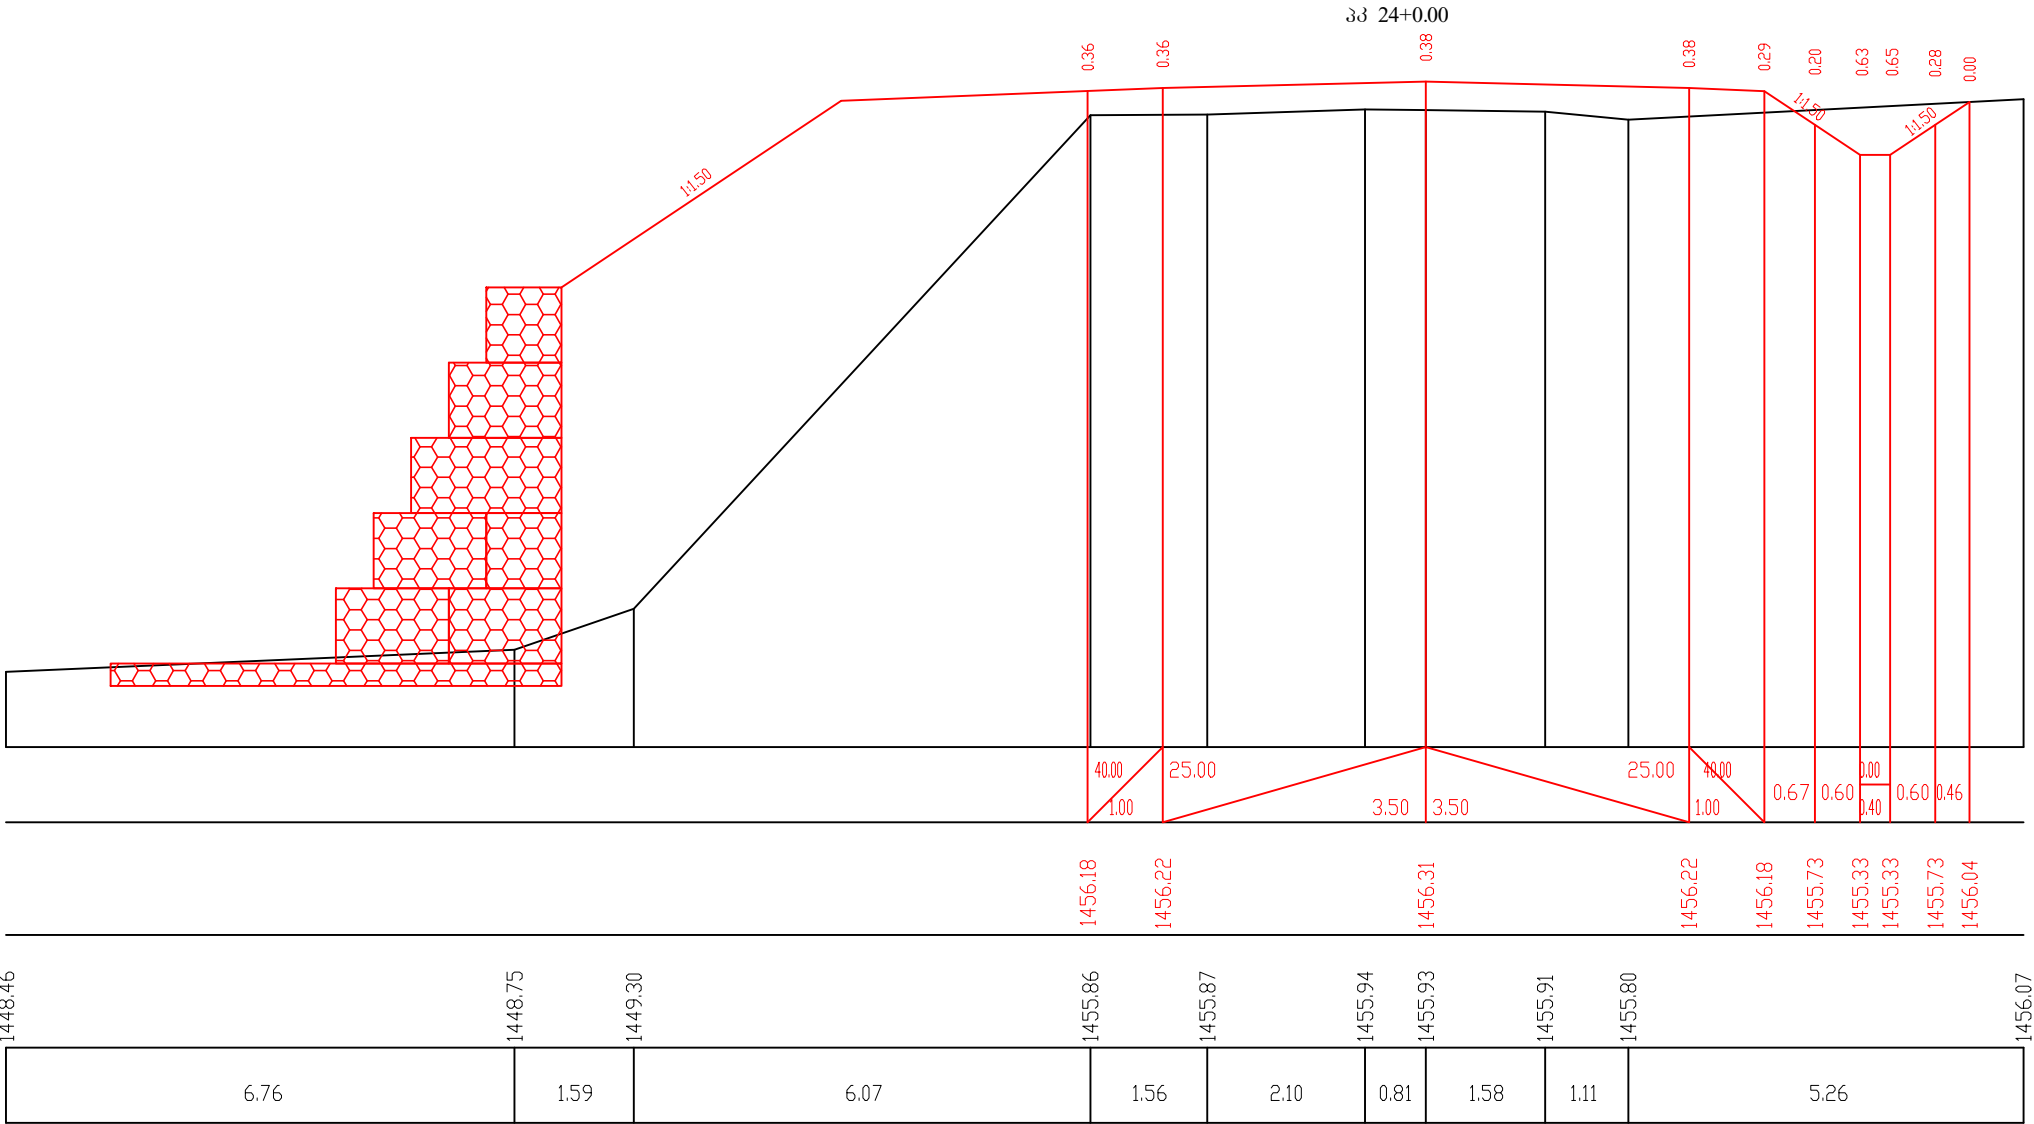


მასშტაბი:
1:100 ჰორიზონტალური
1:100 ვერტიკალური

საპროექტო მონაცემები	ნიშნული, მ	1
	ქანობი ‰ და მანძილი, მ	2
ფაქტური მონაცემები	ნიშნული, მ	3
	მანძილი, მ	4

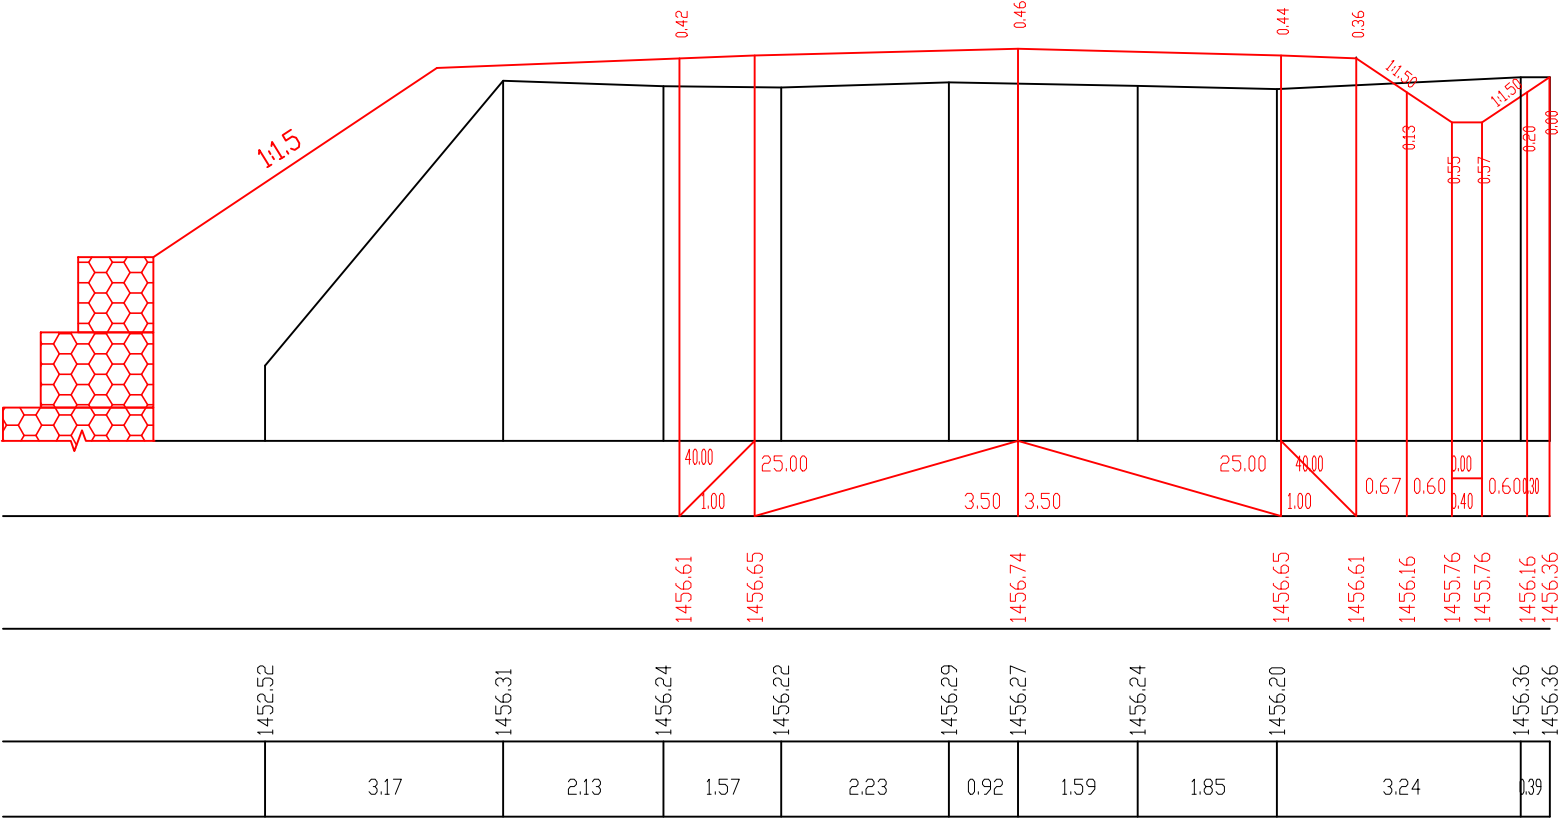

მასშტაბი:
1:100 ჰორიზონტალური
1:100 ვერტიკალური


საპროექტო მონაცემები	ნიშნული, მ	1
	ქანობი ‰ და მანძილი, მ	2
ფაქტური მონაცემები	ნიშნული, მ	3
	მანძილი, მ	4

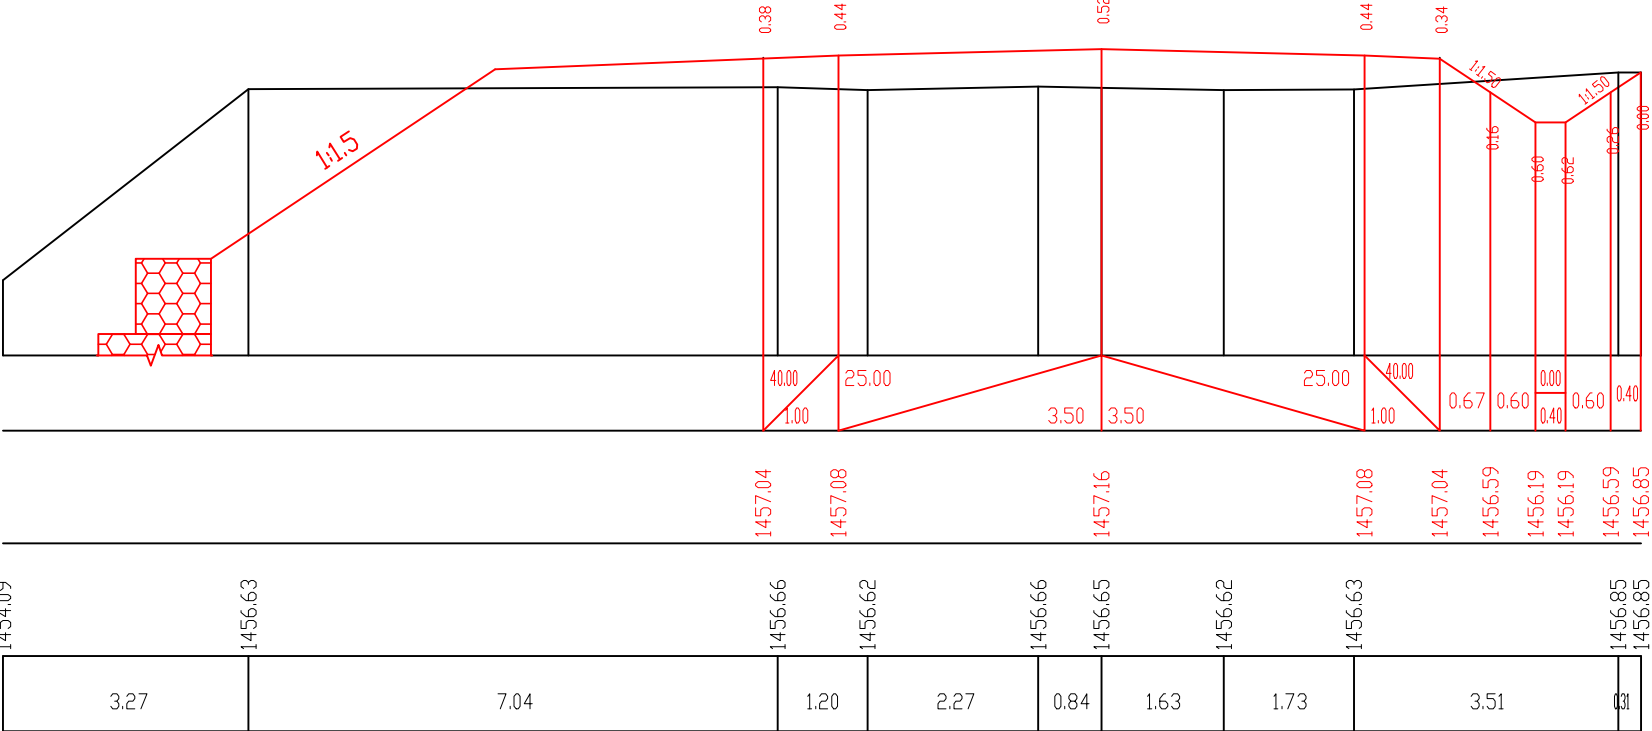

მასშტაბი:
1:100 ჰორიზონტალური
1:100 ვერტიკალური

პპ 24+60.00


საპროექტო მონაცემები	ნიშნული, მ	1
	ქანობი ‰ და მანძილი, მ	2
ფაქტიური მონაცემები	ნიშნული, მ	3
	მანძილი, მ	4

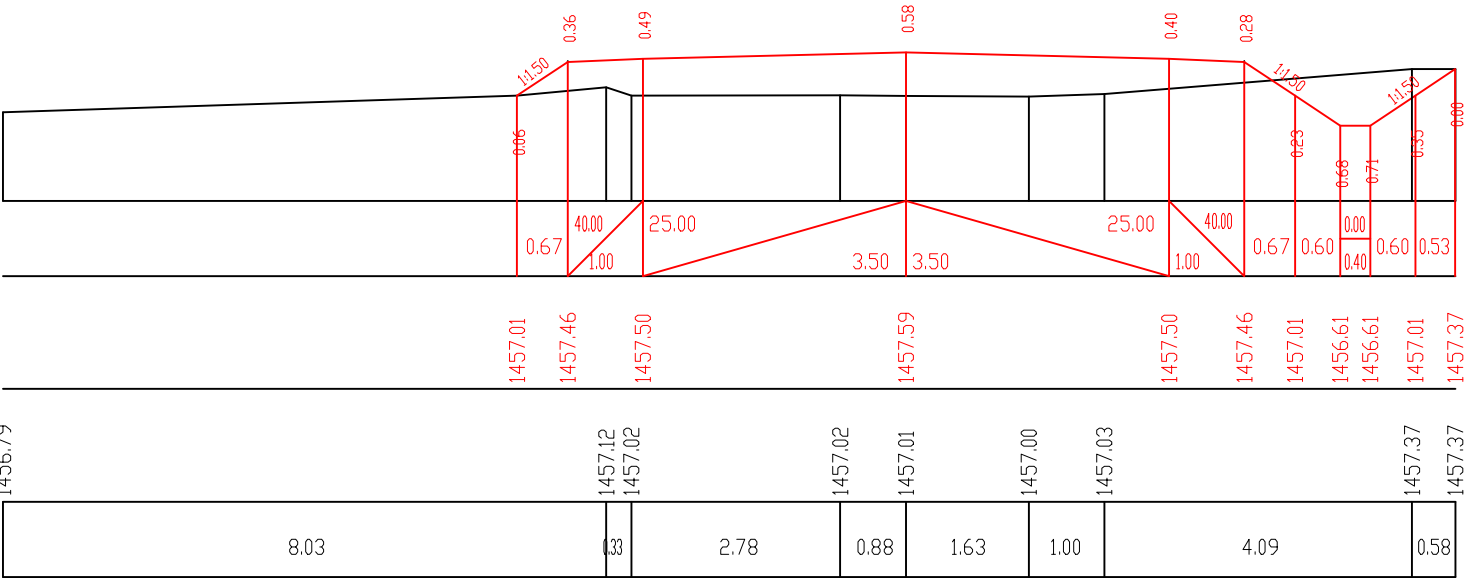

პპ 24+80.00

მასშტაბი:
1:100 ჰორიზონტალური
1:100 ვერტიკალური


საპროექტო მონაცემები	ნიშნული, მ	1
	ქანობი ‰ და მანძილი, მ	2
ფაქტიური მონაცემები	ნიშნული, მ	3
	მანძილი, მ	4

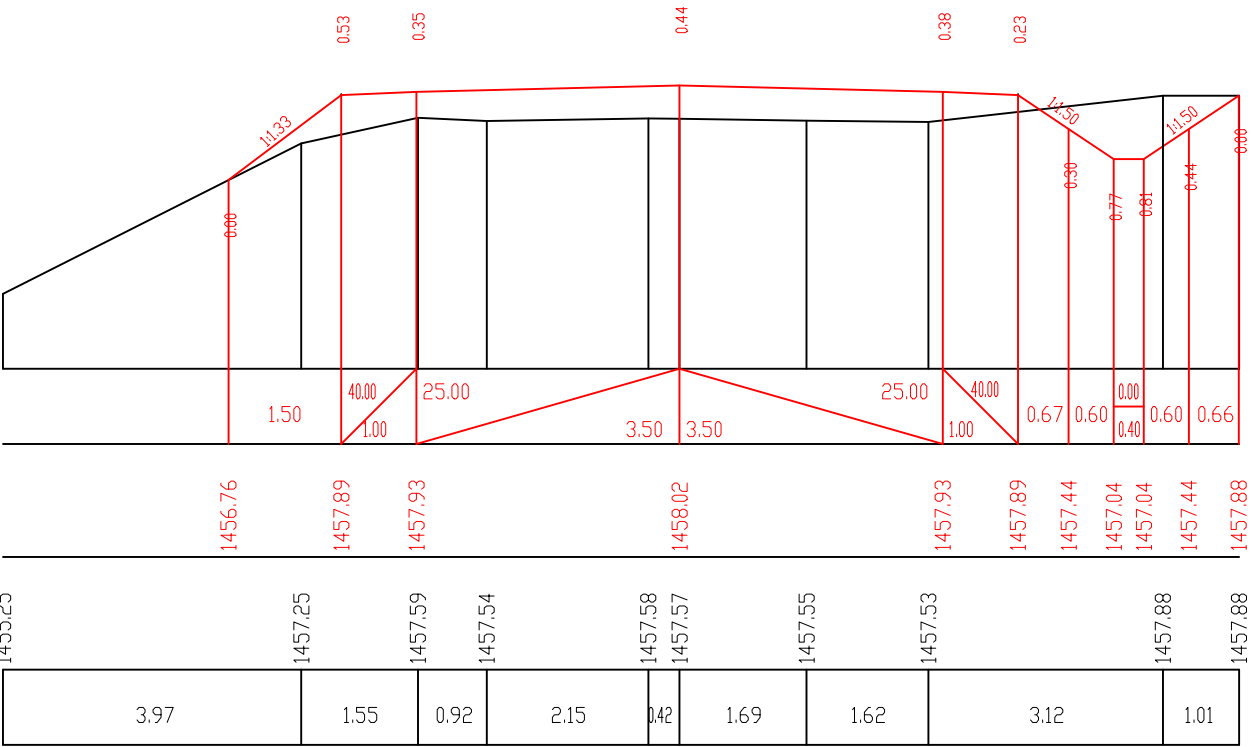

33 25+0.00

მასშტაბი:
1:100 ჰორიზონტალური
1:100 ვერტიკალური


საპროექტო მონაცემები	ნიშნული, მ	1
	ქანობი %ი და მანძილი, მ	2
ფაქტიური მონაცემები	ნიშნული, მ	3
	მანძილი, მ	4

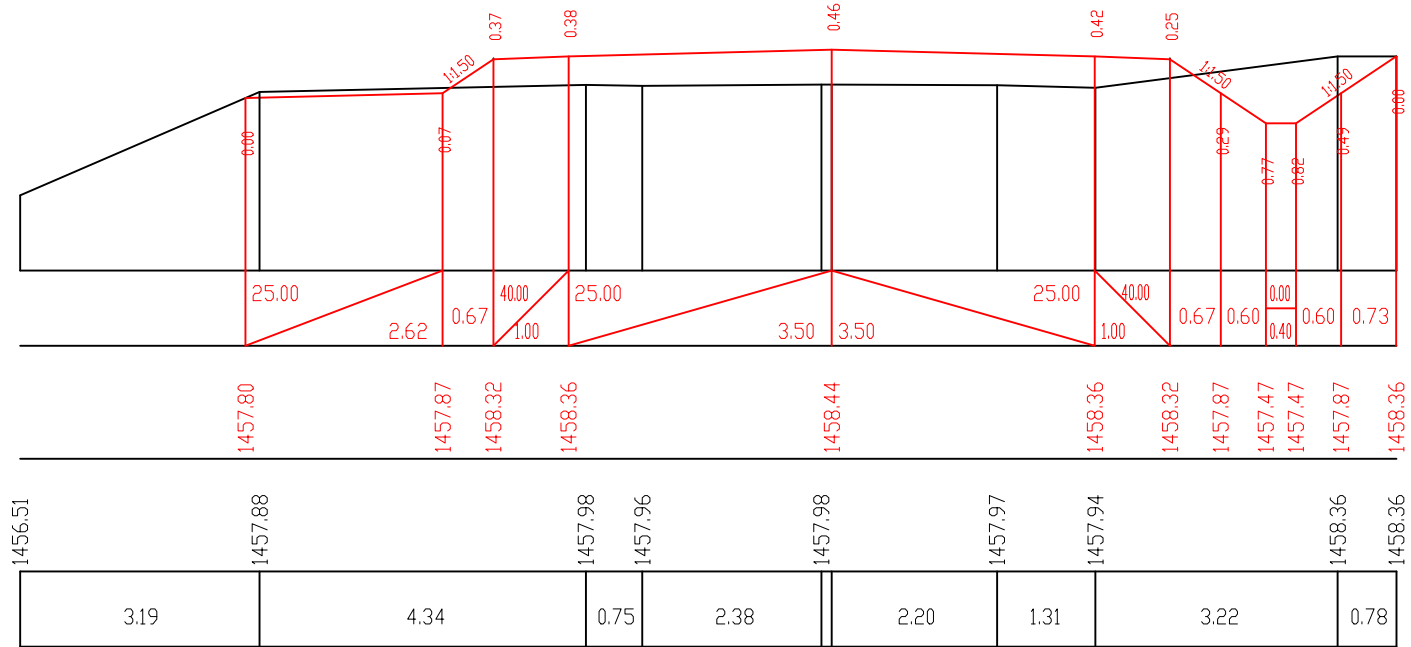

33 25+20.00

მასშტაბი:
1:100 ჰორიზონტალური
1:100 ვერტიკალური


საპროექტო მონაცემები	ნიშნული, მ	1
	ქანობი %ი და მანძილი, მ	2
ფაქტური მონაცემები	ნიშნული, მ	3
	მანძილი, მ	4

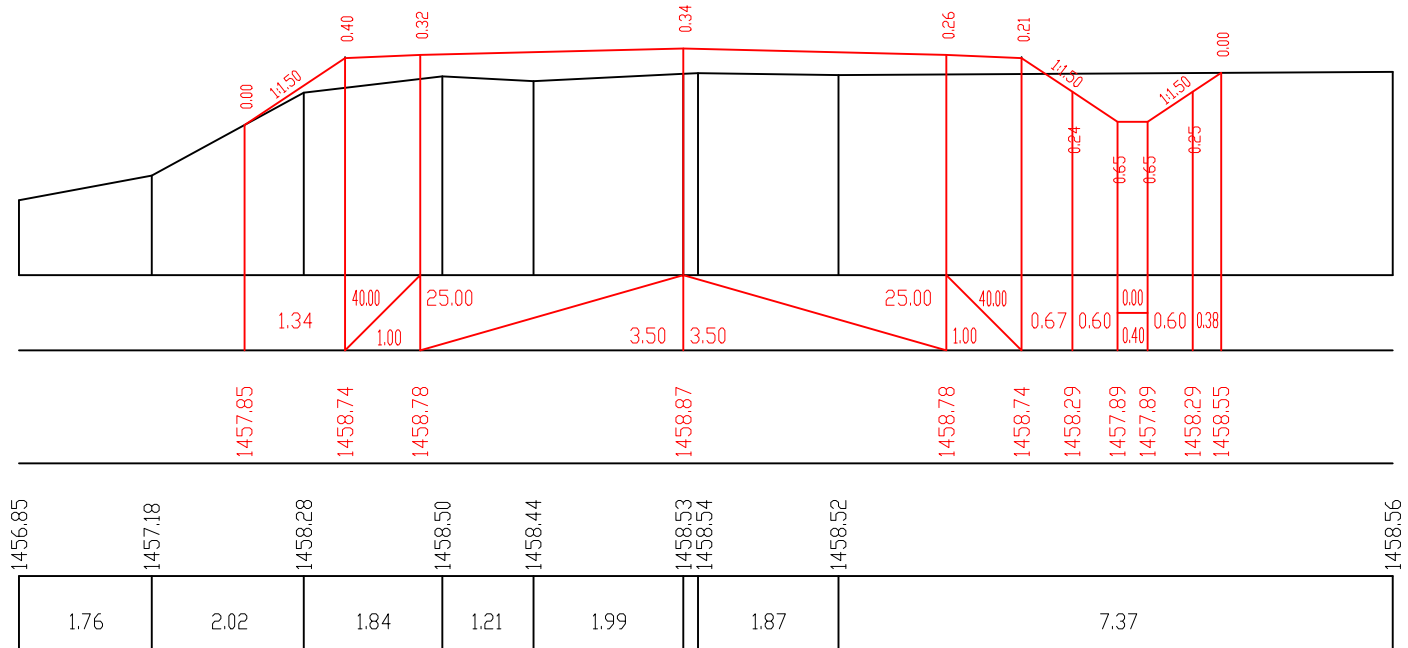

პპ 25+40.00

მასშტაბი:
1:100 ჰორიზონტალური
1:100 ვერტიკალური


საპროექტო მონაცემები	ნიშნული, მ	1
	ქანობი ‰ და მანძილი, მ	2
ფაქტიური მონაცემები	ნიშნული, მ	3
	მანძილი, მ	4

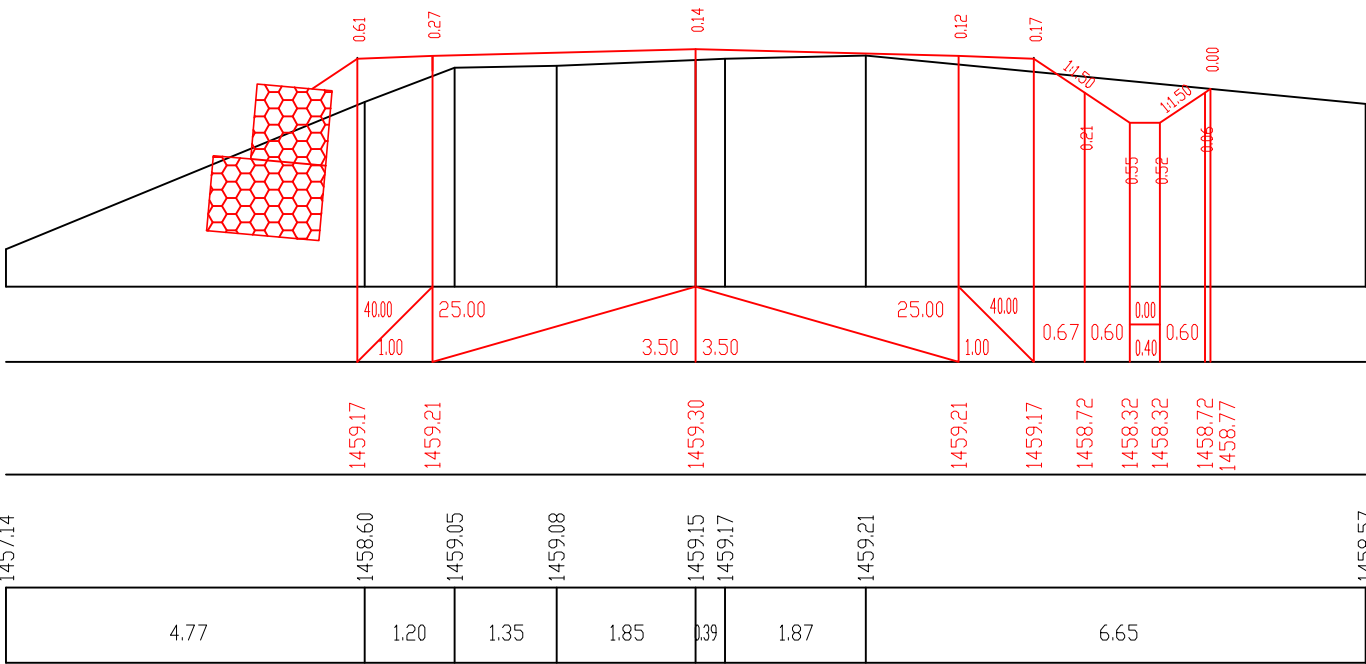

პპ 25+60.00


მასშტაბი:
1:100 ჰორიზონტალური
1:100 ვერტიკალური

საპროექტო მონაცემები	ნიშნული, მ	1
	ქანობი ‰ და მანძილი, მ	2
ფაქტიური მონაცემები	ნიშნული, მ	3
	მანძილი, მ	4

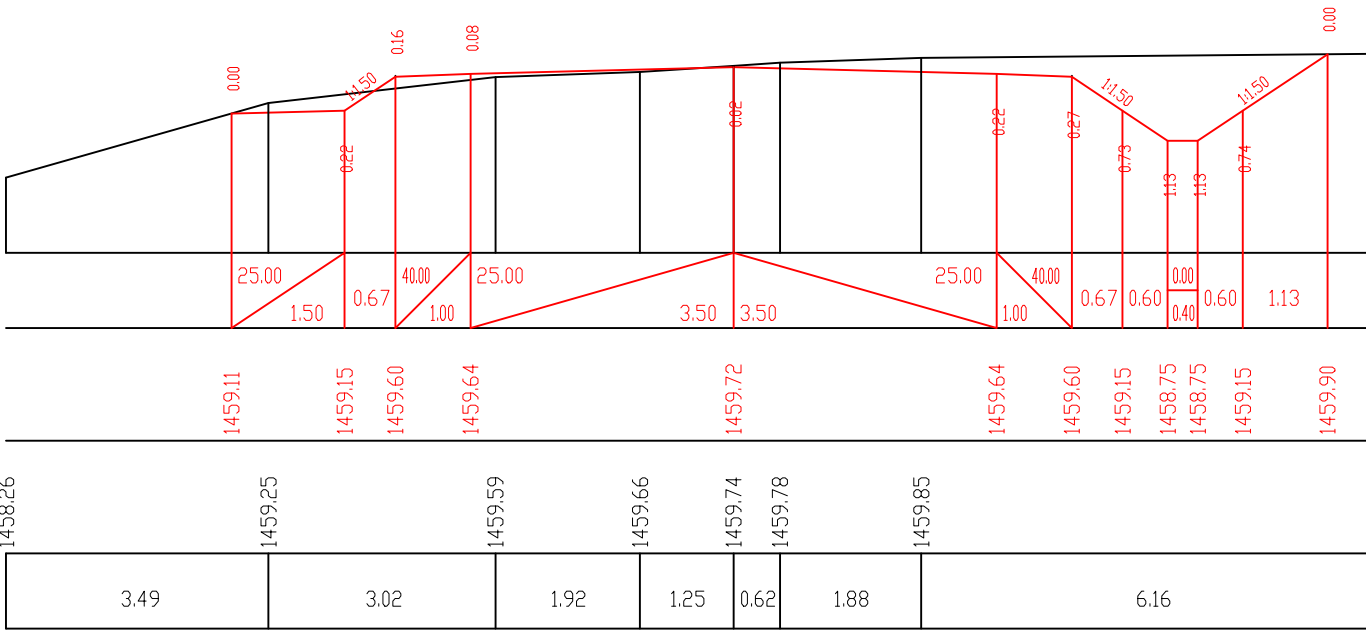


მასშტაბი:
1:100 ჰორიზონტალური
1:100 ვერტიკალური

საპროექტო მონაცემები	ნიშნული, მ	1
	ქანობი ‰ და მანძილი, მ	2
ფაქტიური მონაცემები	ნიშნული, მ	3
	მანძილი, მ	4

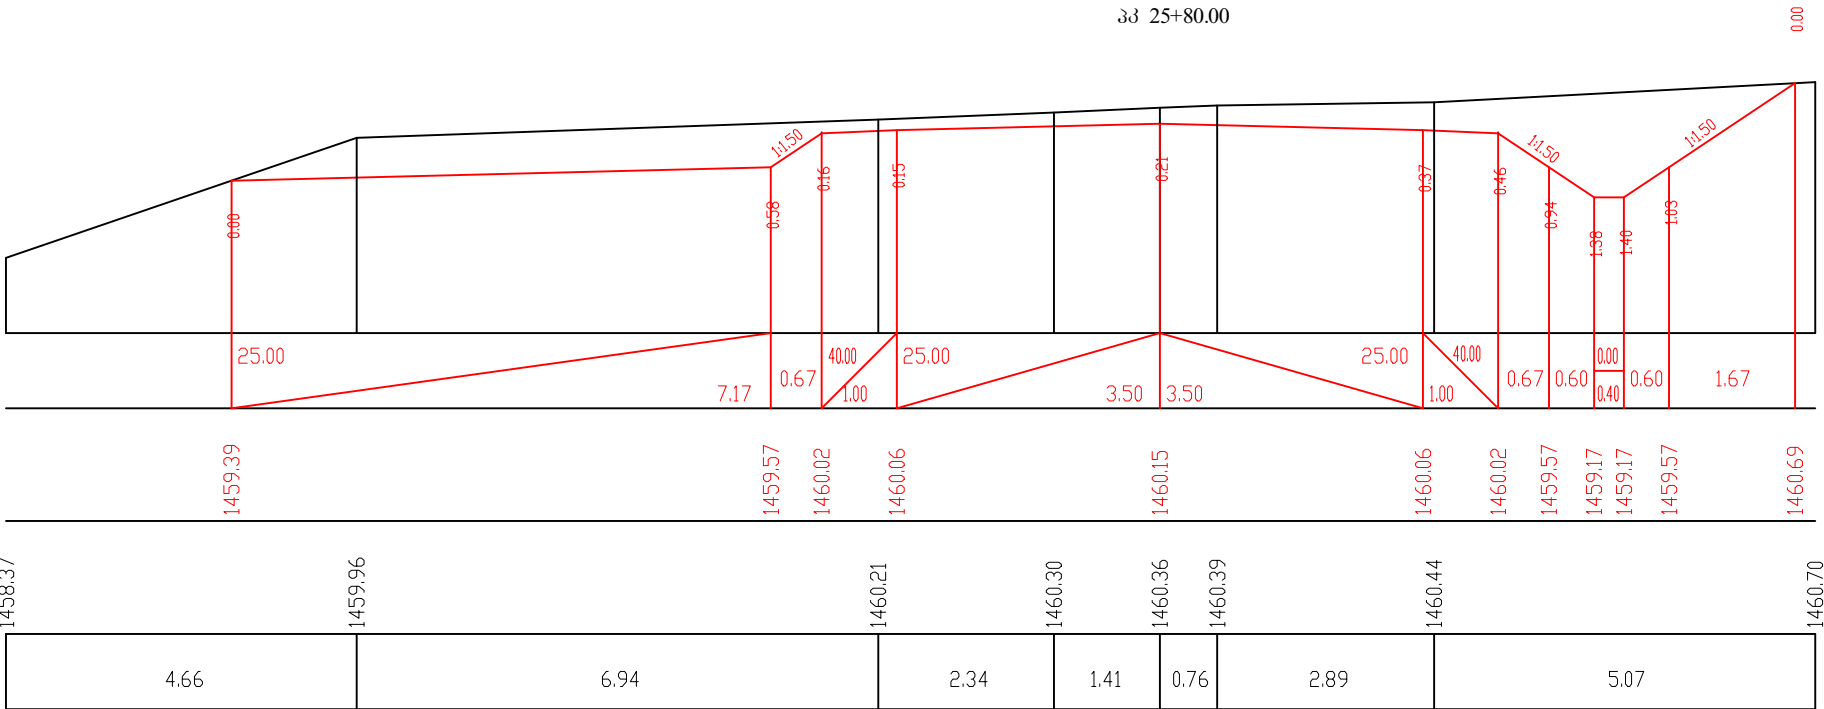


მასშტაბი:
1:100 ჰორიზონტალური
1:100 ვერტიკალური

საპროექტო მონაცემები	ნიშნული, მ	1
	ქანობი ‰ და მანძილი, მ	2
ფაქტიური მონაცემები	ნიშნული, მ	3
	მანძილი, მ	4

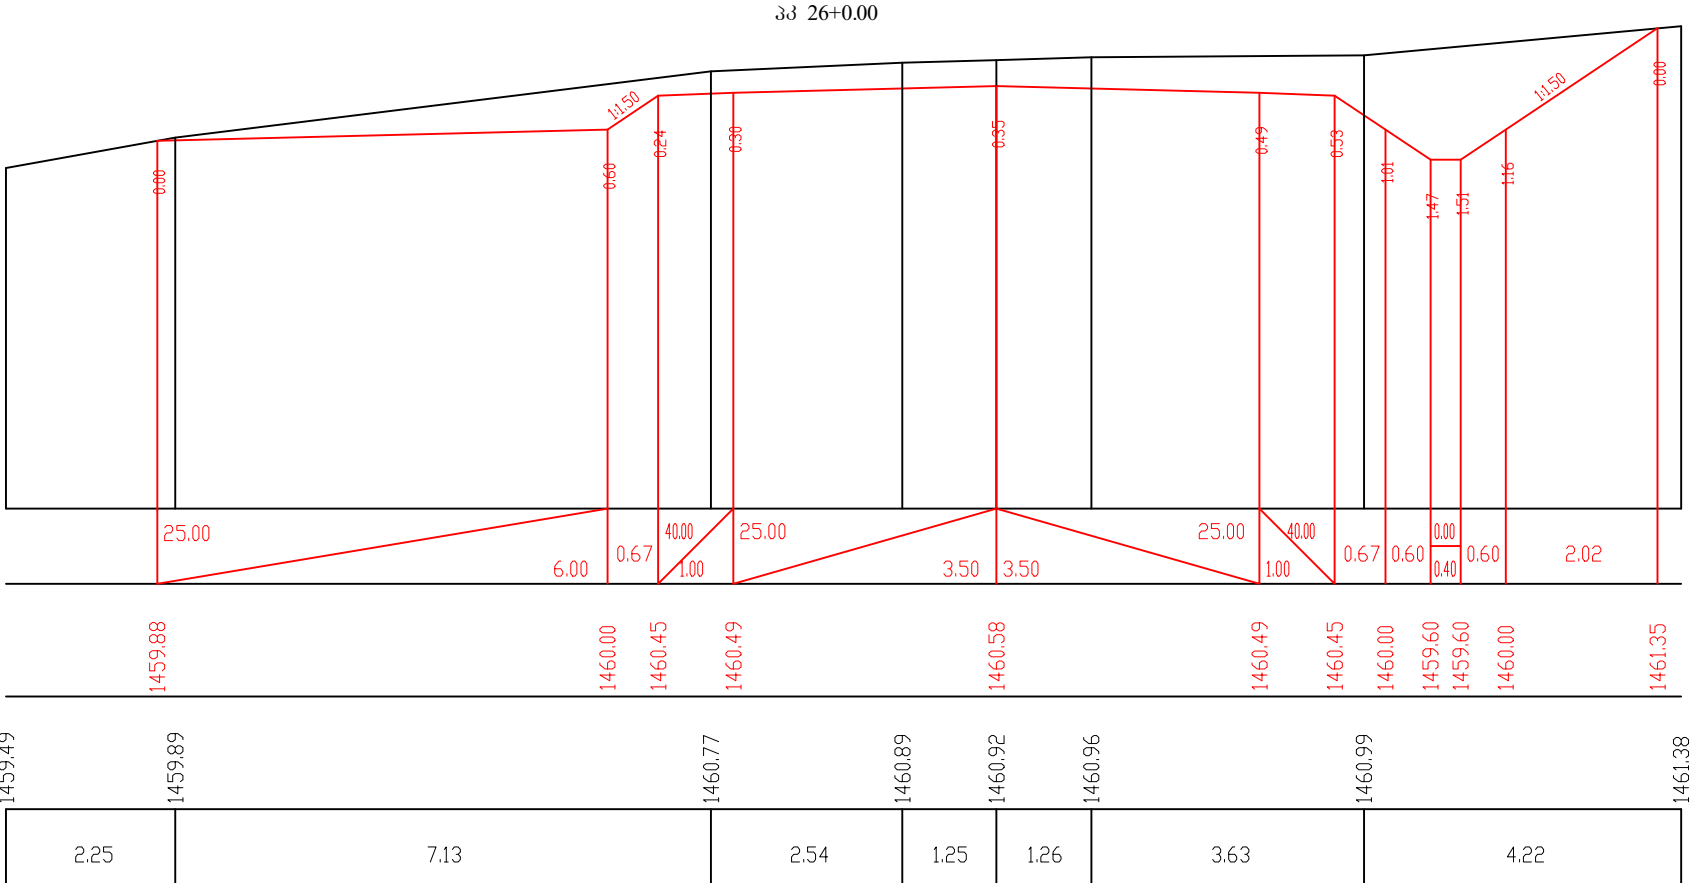

საპროექტო მონაცემები	ნიშნული, მ	1
	ქანობი %ი და მანძილი, მ	2
უაქტიური მონაცემები	ნიშნული, მ	3
	მანძილი, მ	4

 


საპროექტო მონაცემები	ნიშნული, მ	1
	ქანობი %ი და მანძილი, მ	2
უაქტიური მონაცემები	ნიშნული, მ	3
	მანძილი, მ	4




მასშტაბი:
1:100 ჰორიზონტალური
1:100 ვერტიკალური

საპროექტო მონაცემები	ნიშნული, მ	1
	ქანობი %ი და მანძილი, მ	2
ფაქტიური მონაცემები	ნიშნული, მ	3
	მანძილი, მ	4

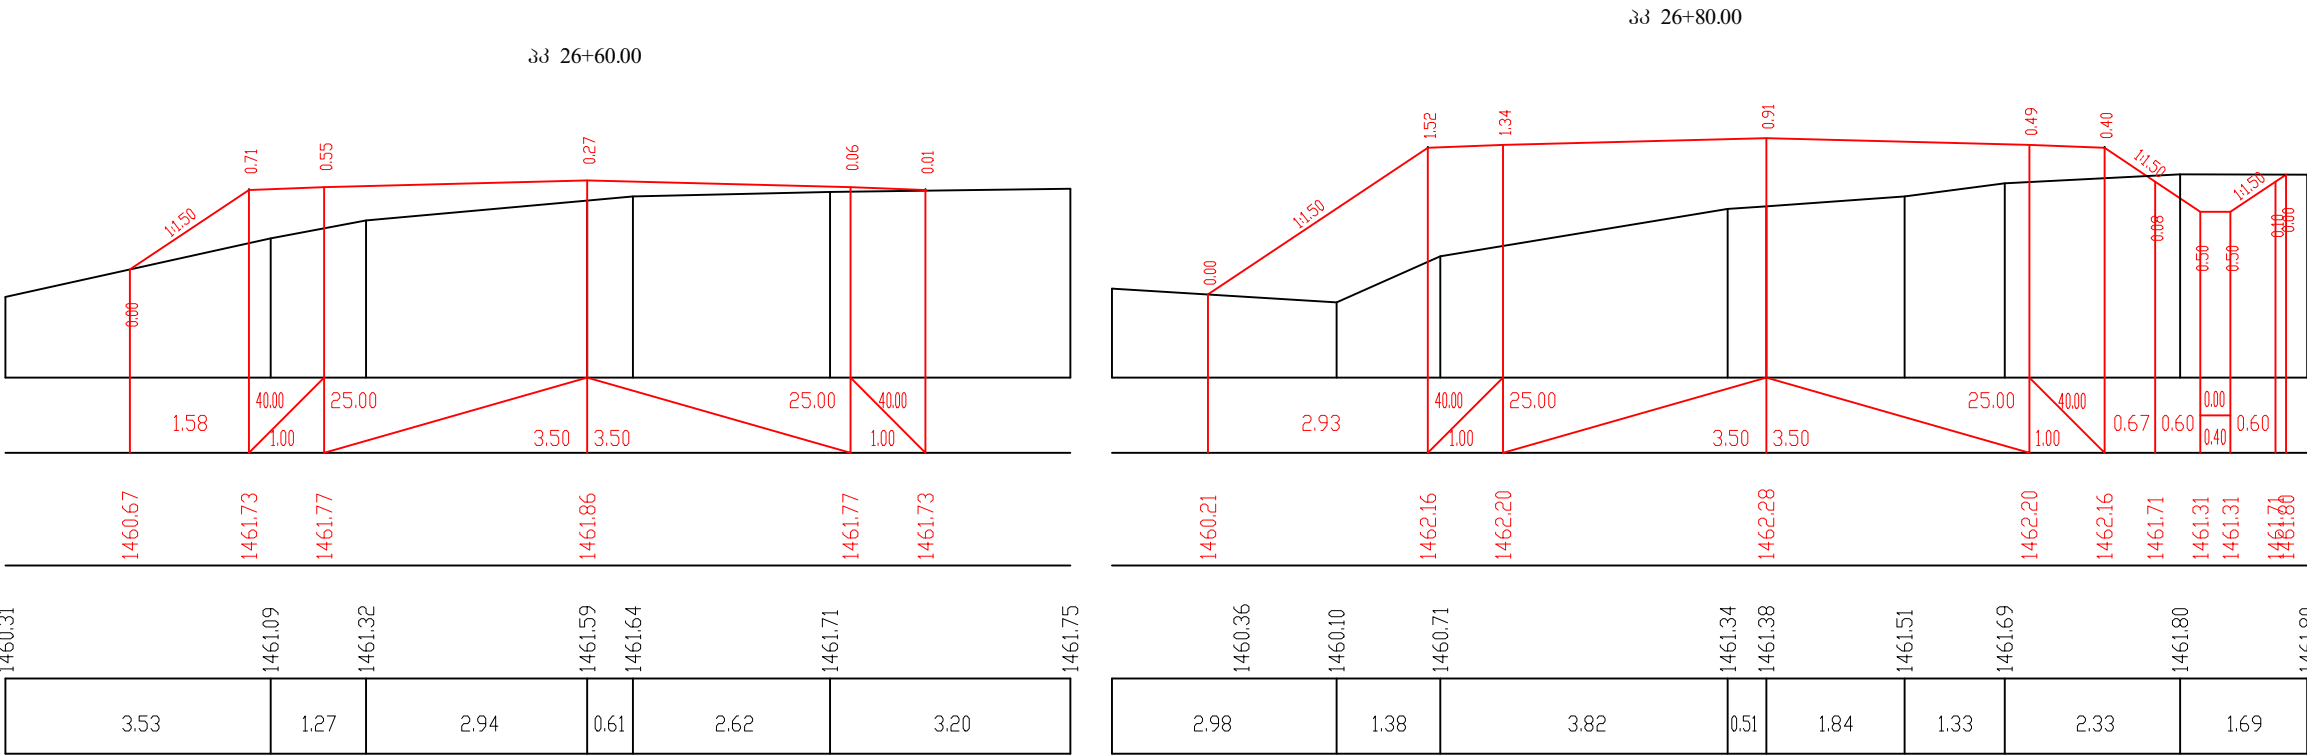



მასშტაბი:
1:100 ჰორიზონტალური
1:100 ვერტიკალური

საპროექტო მონაცემები	ნიშნული, მ	1
	ქანობი %ი და მანძილი, მ	2
ფაქტიური მონაცემები	ნიშნული, მ	3
	მანძილი, მ	4

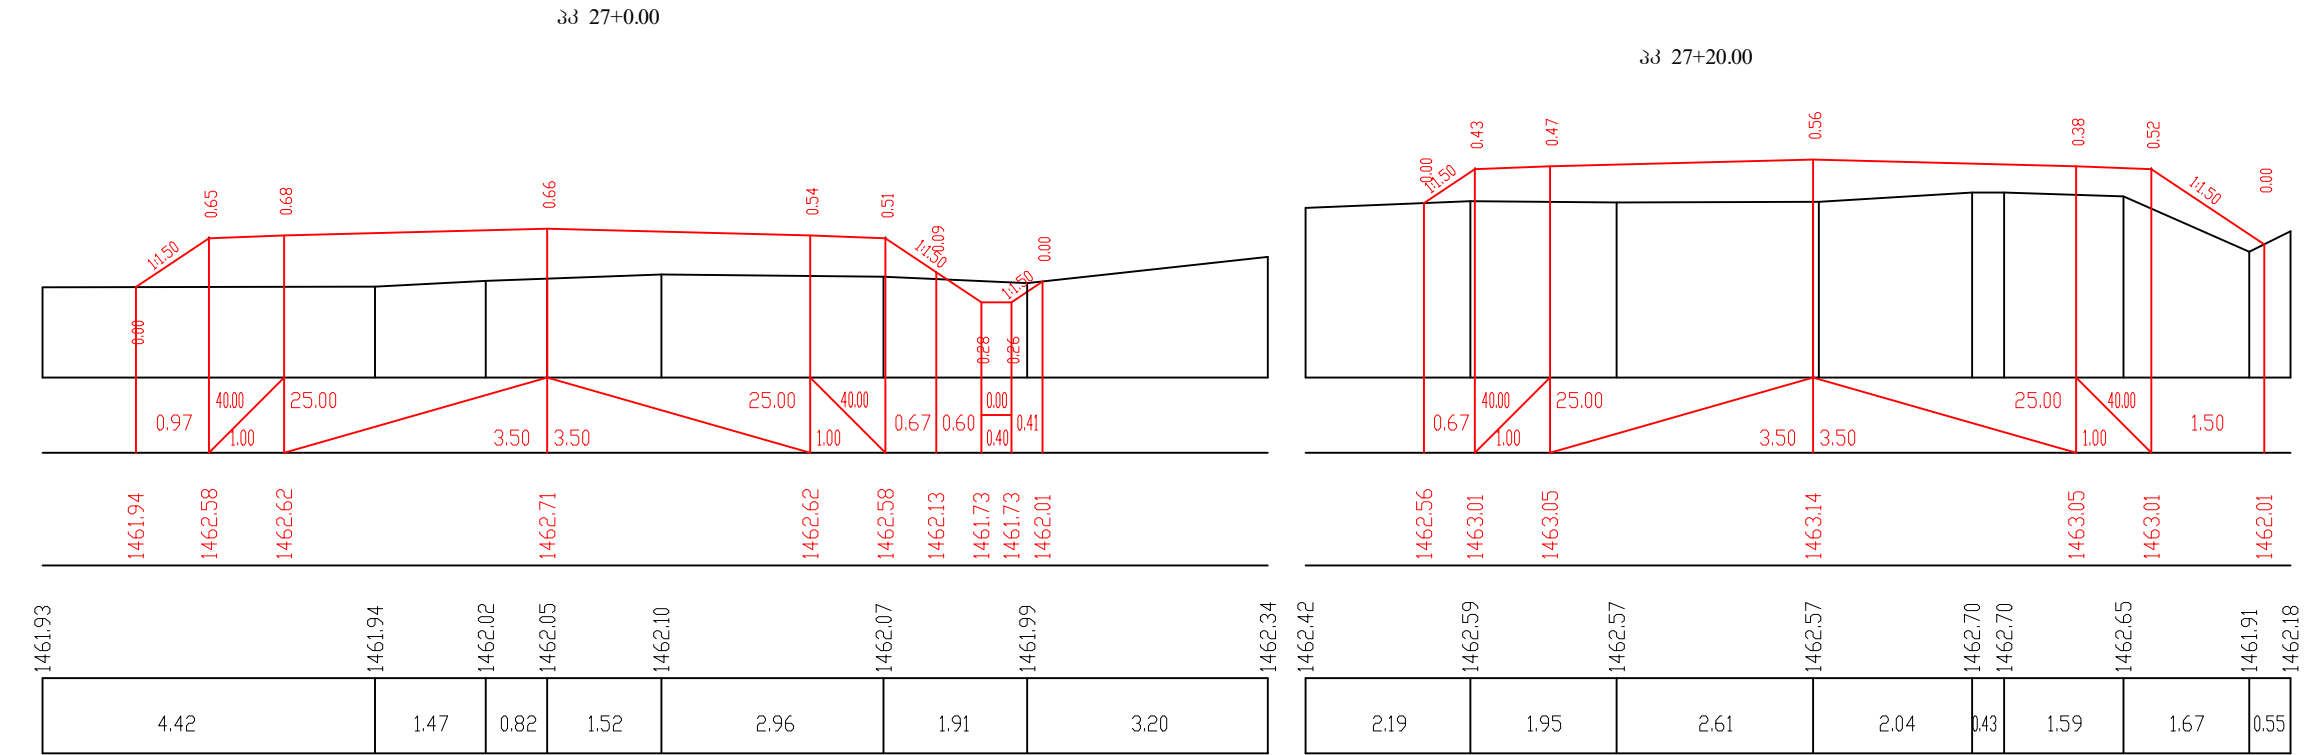

მასშტაბი:
1:100 ჰორიზონტალური
1:100 ვერტიკალური

საპროექტო მონაცემები	ნიშნული, მ	1
	ქანობი %ი და მანძილი, მ	2
ფაქტური მონაცემები	ნიშნული, მ	3
	მანძილი, მ	4

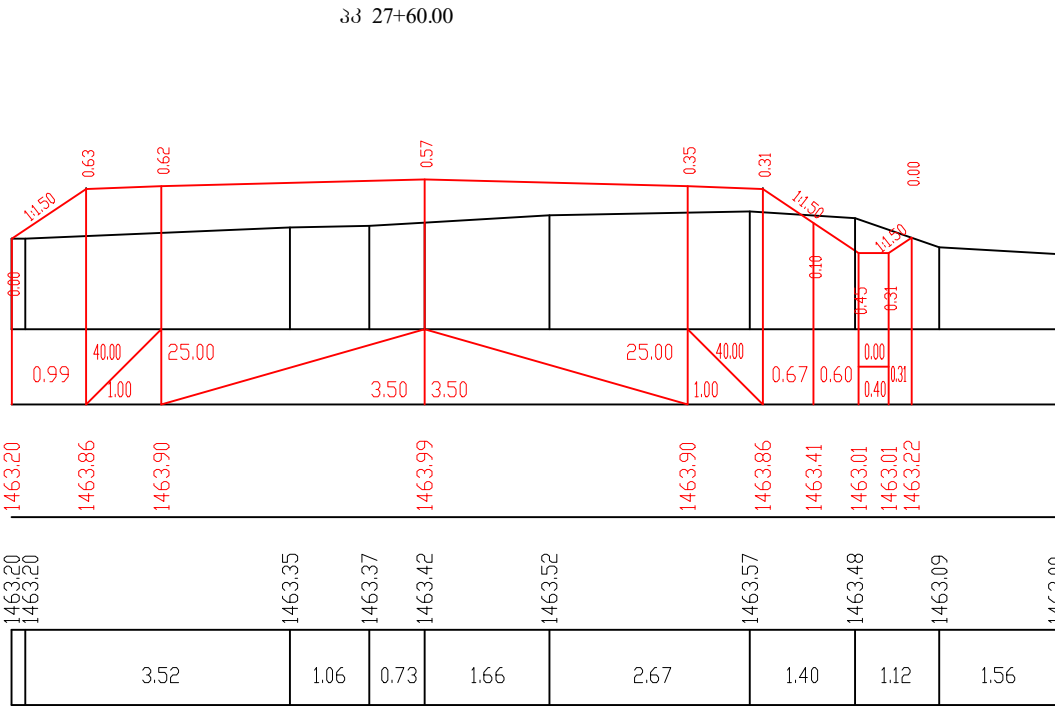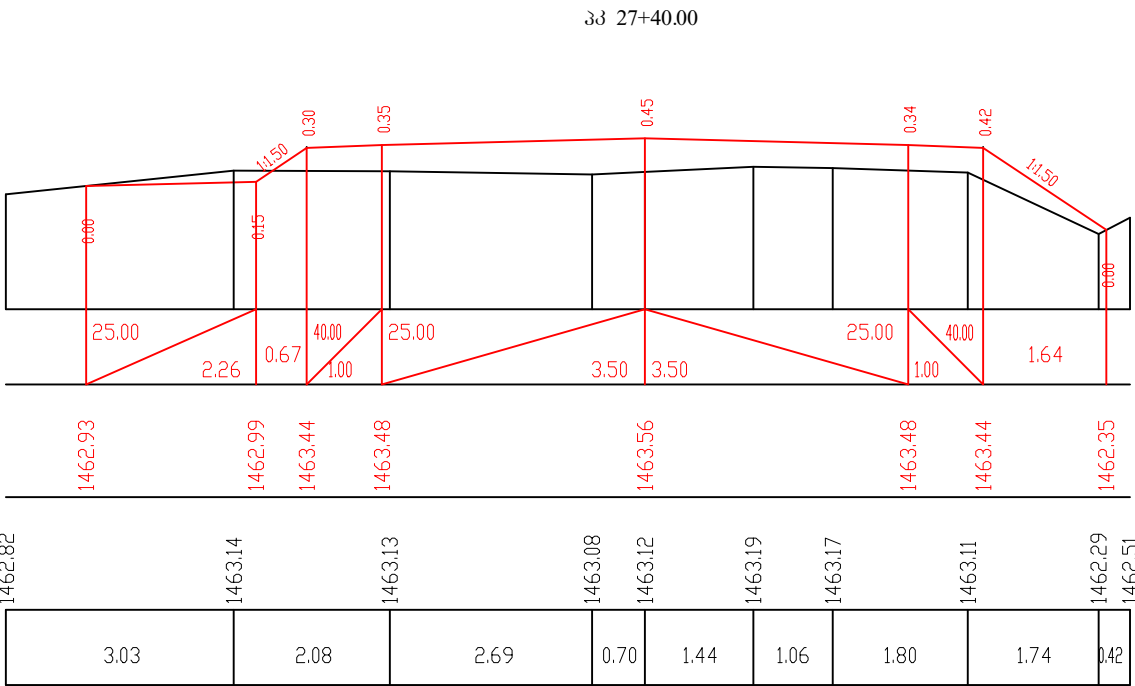

მასშტაბი:
1:100 ჰორიზონტალური
1:100 ვერტიკალური

საპროექტო მონაცემები	ნიშნული, მ	1
	ქანობი %ი და მანძილი, მ	2
ფაქტური მონაცემები	ნიშნული, მ	3
	მანძილი, მ	4

