


III სართული გეგმა
6.60 ნიშნულზე მ. 1:100

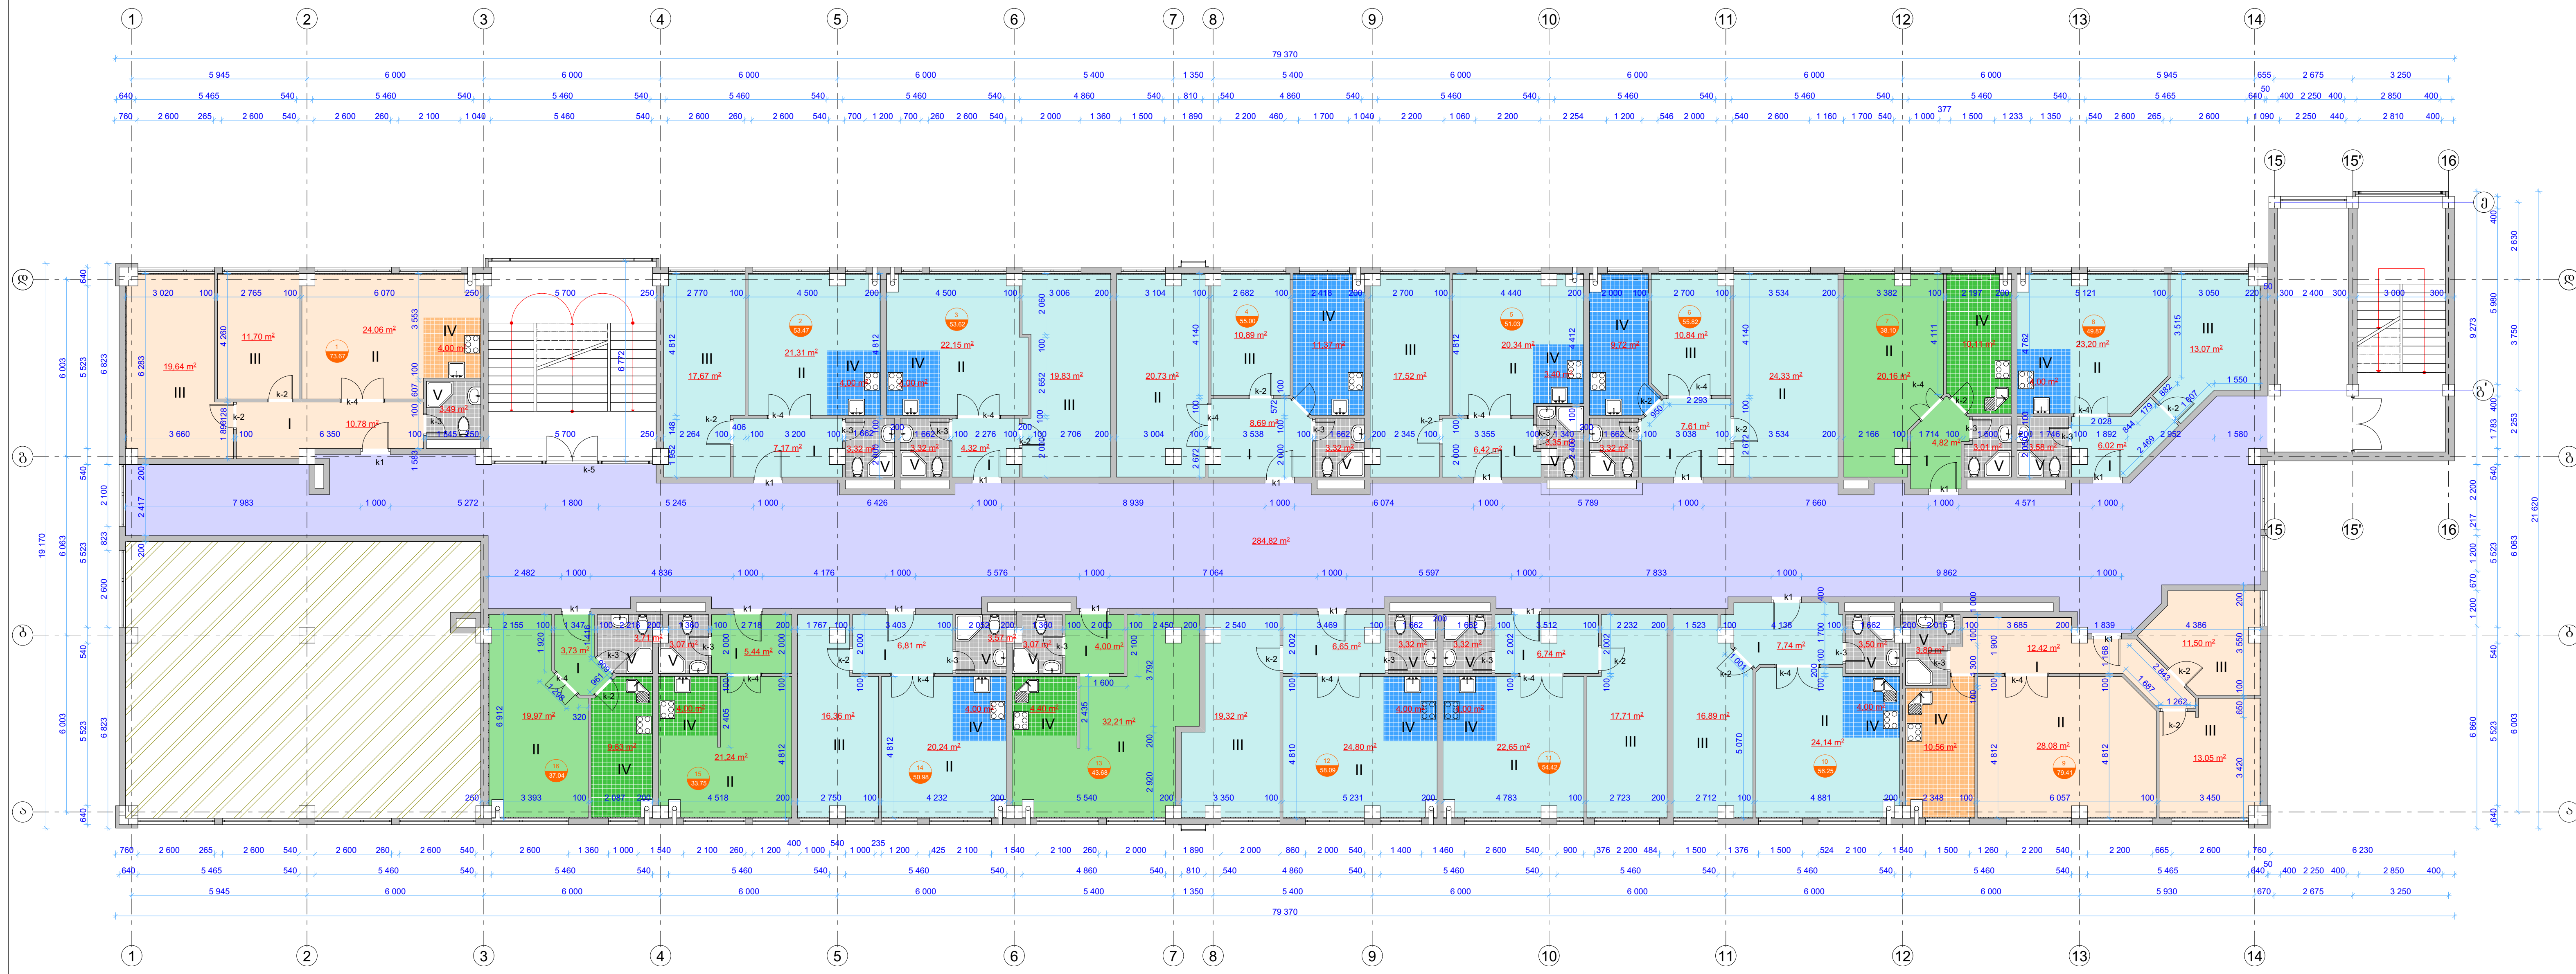

- ორმოთახიანი ბინა 53.47კვ.მ

ერთმოთახიანი ბინა 38.10კვ.მ

ერთმოთახიანი ბინა 43.68კვ.მ

ერთმოთახიანი ბინა 33.75კვ.მ

ერთმოთახიანი ბინა 37.04კვ.მ
- ორმოთახიანი ბინა 53.62კვ.მ

ორმოთახიანი ბინა 55.00კვ.მ

ორმოთახიანი ბინა 51.03კვ.მ

ორმოთახიანი ბინა 55.82კვ.მ

ორმოთახიანი ბინა 49.87კვ.მ

ორმოთახიანი ბინა 56.25კვ.მ

ორმოთახიანი ბინა 54.42კვ.მ

ორმოთახიანი ბინა 58.09კვ.მ

ორმოთახიანი ბინა 50.98კვ.მ
- სამოთახიანი ბინა 73.67კვ.მ

სამოთახიანი ბინა 79.41კვ.მ

- კედლის ოპოლაცია
- კანალიზაციის და ვენტილაციის შესატყვისი

- ერთმოთახიანი ბინა
- ორმოთახიანი ბინა
- სამოთახიანი ბინა

- ოთახების მისაღობები:
- I კოლი
- II სასაშუალო
- III საპინგინი
- IV საგზარეულო
- V საპინგინი

დირექტორი		ა. ჯაფარიძე	შ.პ.ს. „საქპინგინგპროექტი“, ქ.ზუგდიდში, დეზერტის ქ. № 1-ში მდებარე შენობის (საქ. კოდები: №433142.192.01.502; №433142.192.01.507; №433142.192.01.509; №433142.192.01.504.) სამშენებლო-სარემონტო სამუშაოების პროექტი			
პროექტი		ო. ჯაფარიძე				
შეასრულა		ო. ჯაფარიძე	არქიტექტურული ნაწილი			
შეამოწმა		კ. აბესაძე				
			III სართულის გეგმა 6.60 ნიშნულზე			
			სტადია	ფ.წ.	სულ.ფ.	
			დაკვეთა	ინგ.წ.	თარიღი	