


საძირკვლის გეგმა (არსებული).

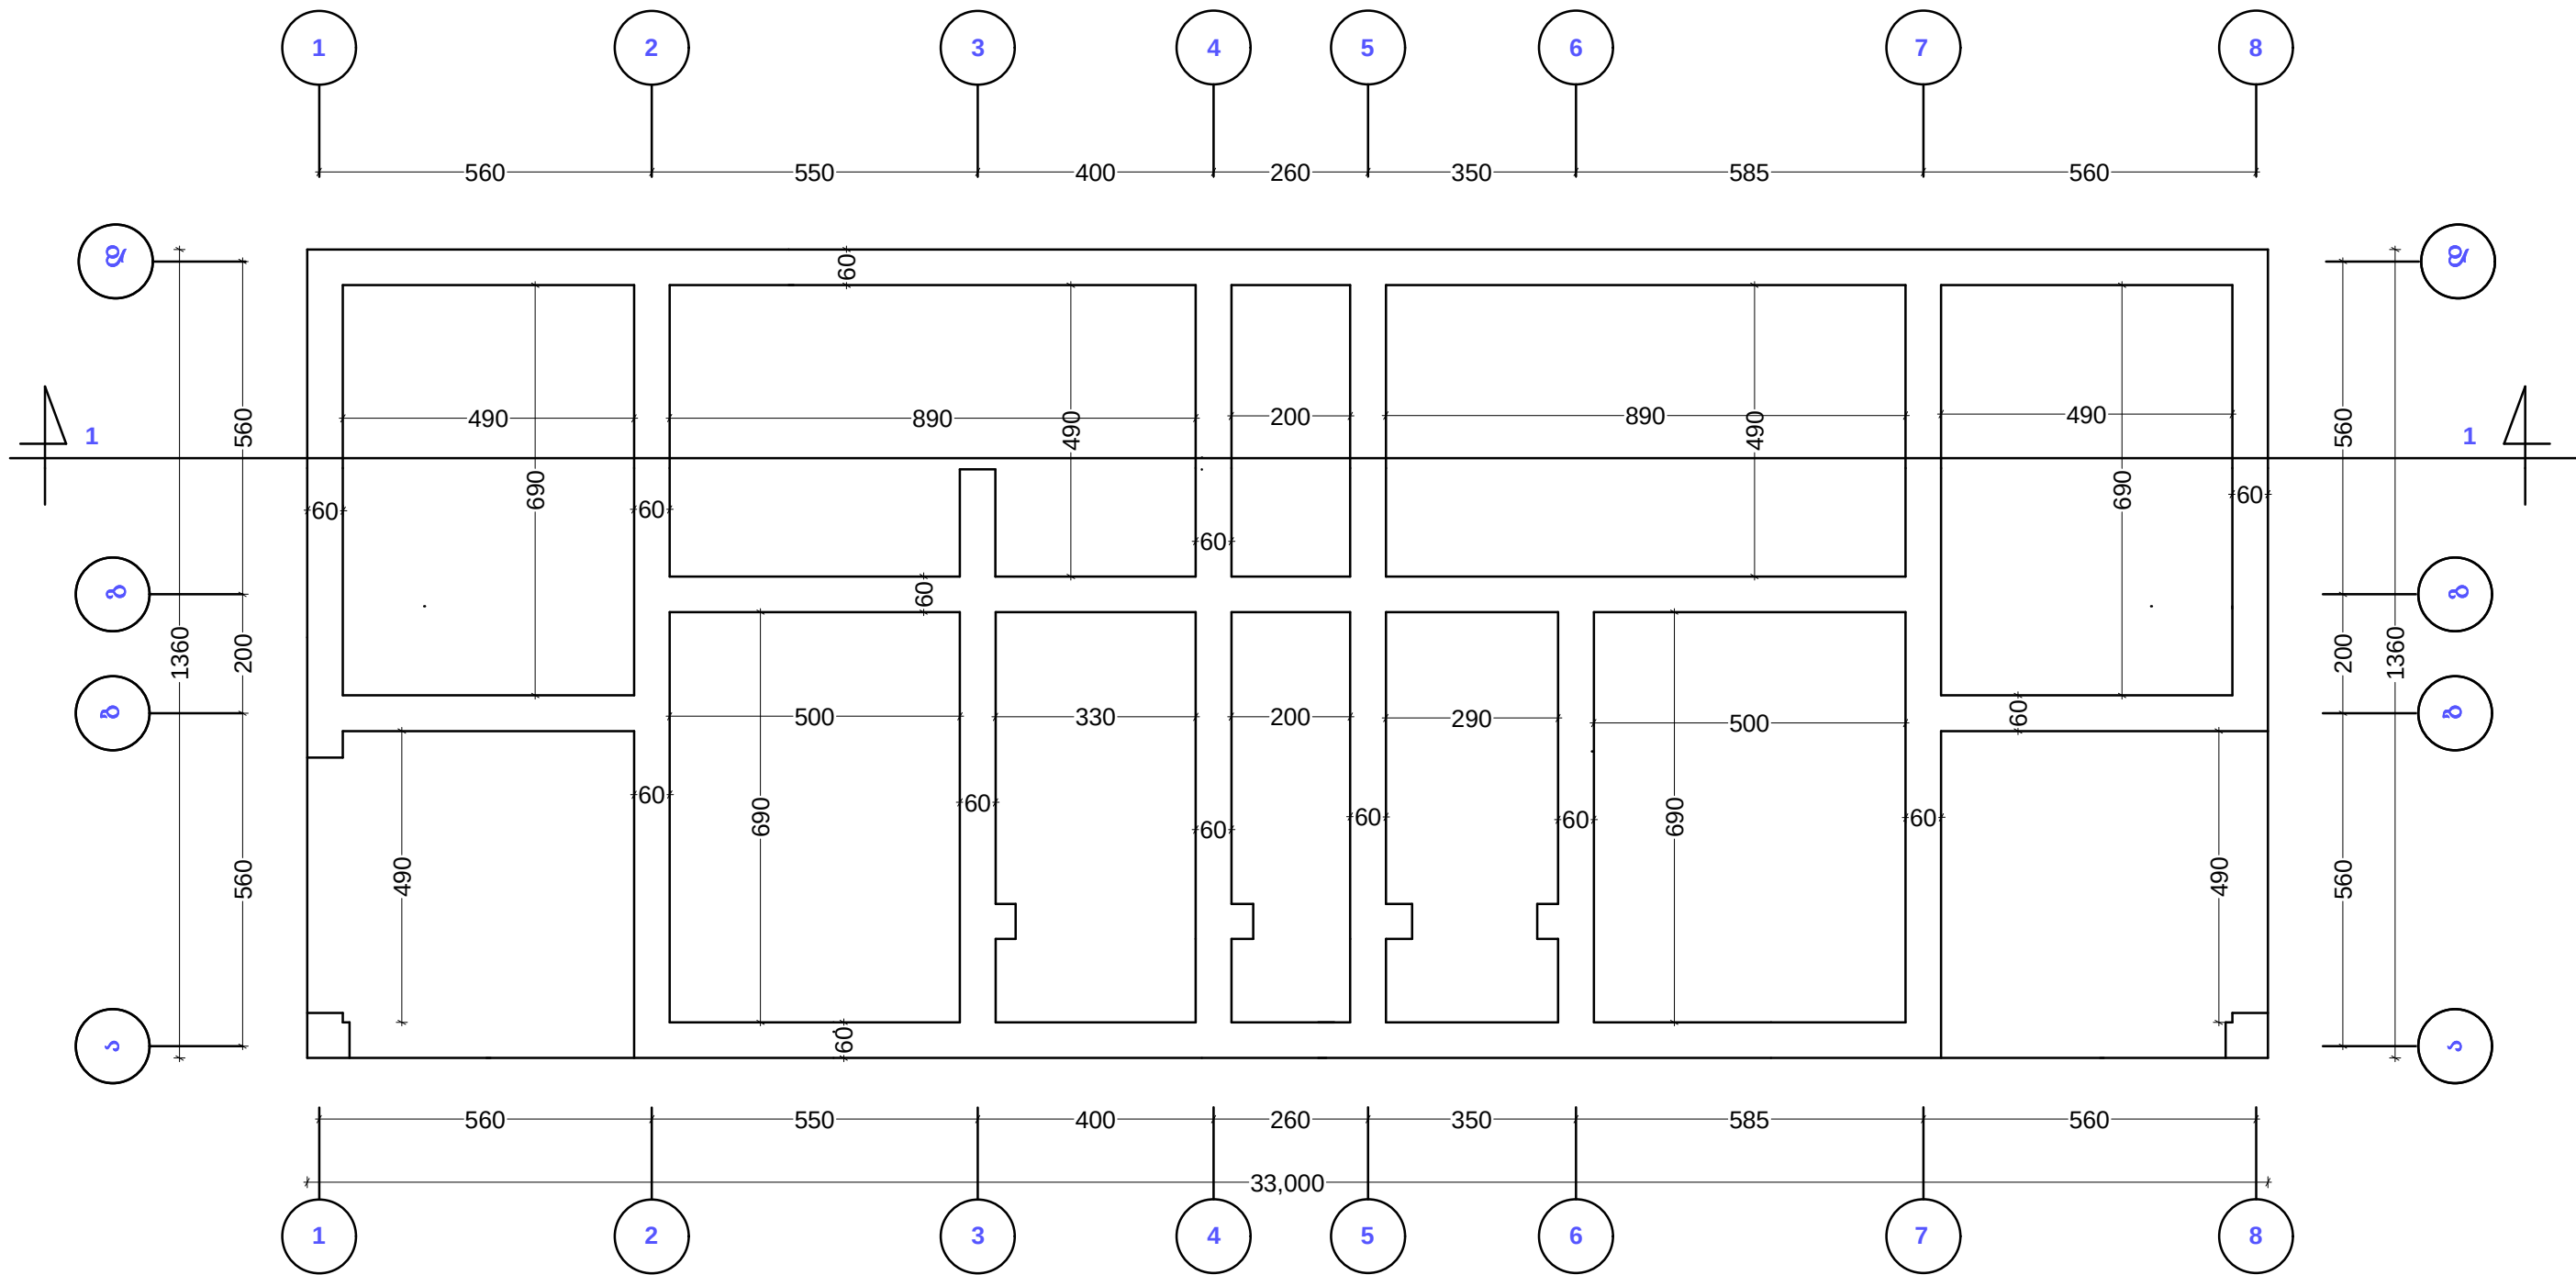

დირექტორი		რ.კუკულაძე	დამკვეთი: ხარაგაულის სკოლანდელ დაწესებულებათა გაერთიანება		შ.პ.ს. „საბა“		
პრ. ავტორი		რ.კუკულაძე	დაბა ხარაგაული N2 საბავშვო ბაღი		დაპ. №		
შეასრულა		ა. ბერიძე			სტადია	ფურც.	ფურცლმწი
			საძირკვლის გეგმა არსებული		პრ.		