



რკინაბეტონის ფილა 3.36 ნომერულზე
ზედა შრის არმირება

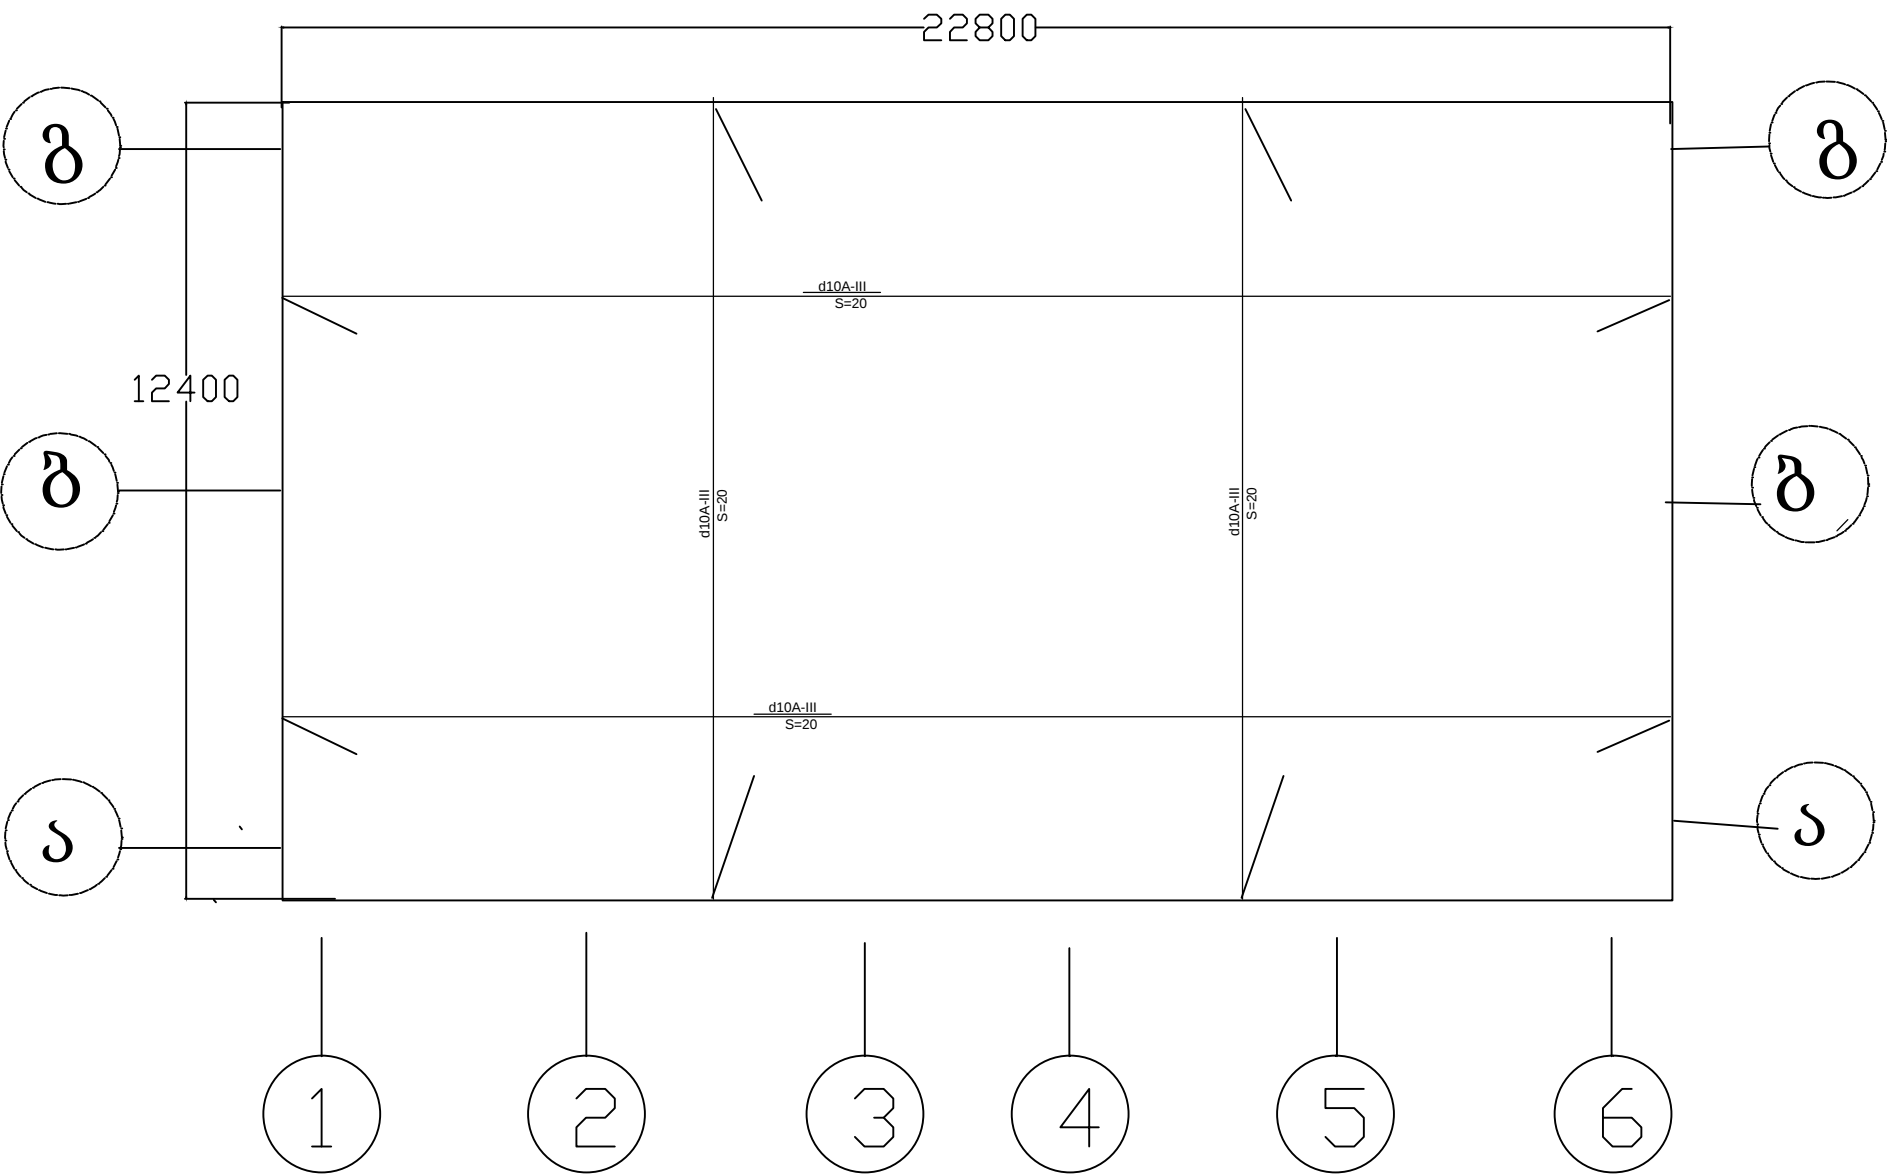


ფილის კვეთი

სამონტაჟო არმატურა

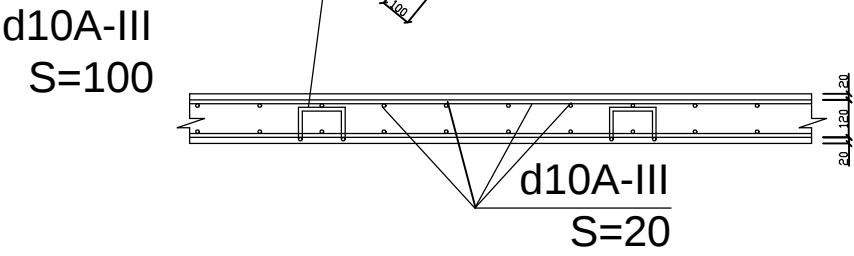

არმატურის გალაგების სქემატური ნახაზი

არმატურის გალაგება (ზედა შრე)

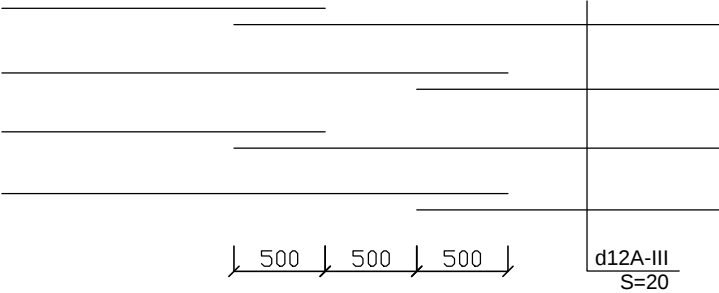

დირექტორი	ბ.ლომთაიძე			დამკვეთი: ბურჯანაძის მუნიციპალიტეტი	კონსტრუქციული ნაწილი		18.11.2015წელი
კონსტრუქტორი	მგებრიძე				სტადია	ფურცლები	
