ქ. ხონი, იპოლიტე ხვიჩიას ქუჩა

გრძივი პროფილი
პკ.0+00 – პკ.22+47

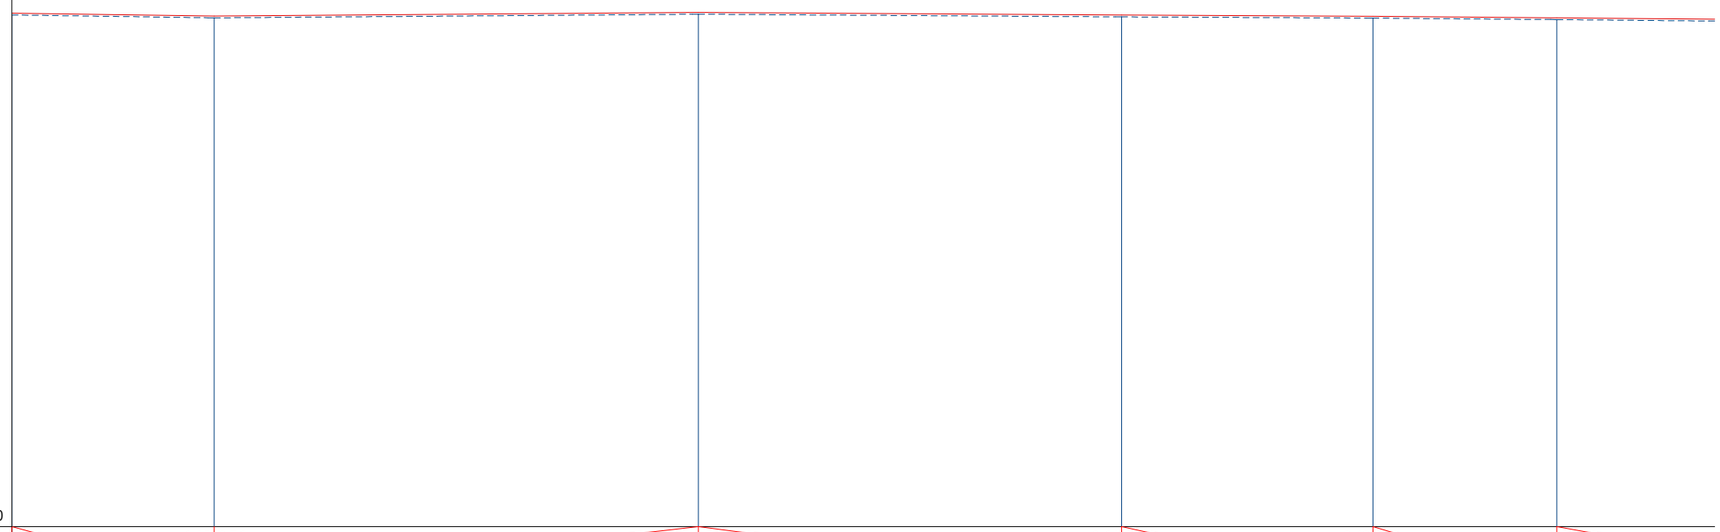

გრძივი პროფილი (რიგება შეცვლილი)			+50,0					
ს/ზის საპროექტო მონაცემები	ქანობი %			1.45	0.76	0.64	0.49	0.80
	მანძილი მ		33		79	69 41	30	50
	ნიშნული	მარცხენა	133.42	133.02	133.62	133.18	132.98	132.74
		ცენტრი (ღერძი)	133.47	133.07	133.67	133.23	133.03	132.79
		მარჯვენა	133.42	133.02	133.62	133.18	132.98	132.74
ს/ზის ფაქტიური მონაცემები	ქანობი %			1.45	0.76	0.64	0.49	0.80
	მანძილი მ		33		79	69 41	30	50
	ნიშნული	მარცხენა	133.51	133.20	133.68	133.10	132.96	132.65
		ცენტრი (ღერძი)	133.47	132.99	133.59	133.15	132.95	132.71
		მარჯვენა	133.45	132.94	133.61	133.10	132.91	132.70
მანძილი			100		100		100	
პიკეტები			pk.0+00 0	pk.0+33	pk.1+00 pk.1+12	pk.1+81	pk.2+00 pk.2+22	pk.2+52

სპეციფიკაცია
პირობითი აღნიშვნები
ობიექტის დასახელება
ქ. ხონი, იპოლიტე ხვიჩიას ქუჩა
გრძივი პროფილი პკ.0+00 – პკ.2+52
ობიექტის მდებარეობა: საქართველო; ქ. ხონი
დამკვეთი: ხონის მუნიციპალიტეტი
პროექტირება: შ.პ.ს. „ხობი-2005“ ს/კ 244685131 ქ. ხობი, ბერიას ქ. №7

მთ. არქიტექტ.	ა. გადელია	
მთ. ინჟინერი	ლ. კვიკვინია	
დირექტორი	ს. დოლბაია	
სტადია	მ. პ.	
თარიღი	ფურცელი	ფურცლები
ფორმატი A 3		