

ნახაზების უწყისი

1) -განმარტებოთი გარათი

2) მ.ო.კ (მენეპლოგის ორგანიზაციის პროექტი)

3) სახარჯთაღრიცხვო დოკუმენტაცია


4) სიტუაციური გეგმა მ 1:3000

5) ტოპოგეგმა მ 1:500

6) ს/გზისსაგზაო სამონის კონსტრუქციული ჯრილ მ 1:20



7) ბრძივი პროფილი

 


მთ. არქიტექტ.	ა. გადელია		ობიექტის მდებარეობა: ქ. ხონი			დამკვეთი: ხონის მუნიციპალიტეტი		
მთ. ინჟინერი	ლ.კვიციშვილი		სტადია		მ.პ		პროექტირება: შ.პ.ს. „სოპი-2005“ ს/კ 244685131 ქ. ხობი, ბერიას ქ. №7	
			თარიღი	ფურცლის №	სულ რაოდ.			
დირექტორი	ს. დოღვაია							

სოფელ კუხში პ. კაკაბაძის სახლმუზერომთან მისასვლელი გზა


კეთილმოწყობა
ტ რ პ რ ბ ე ბ მ ა

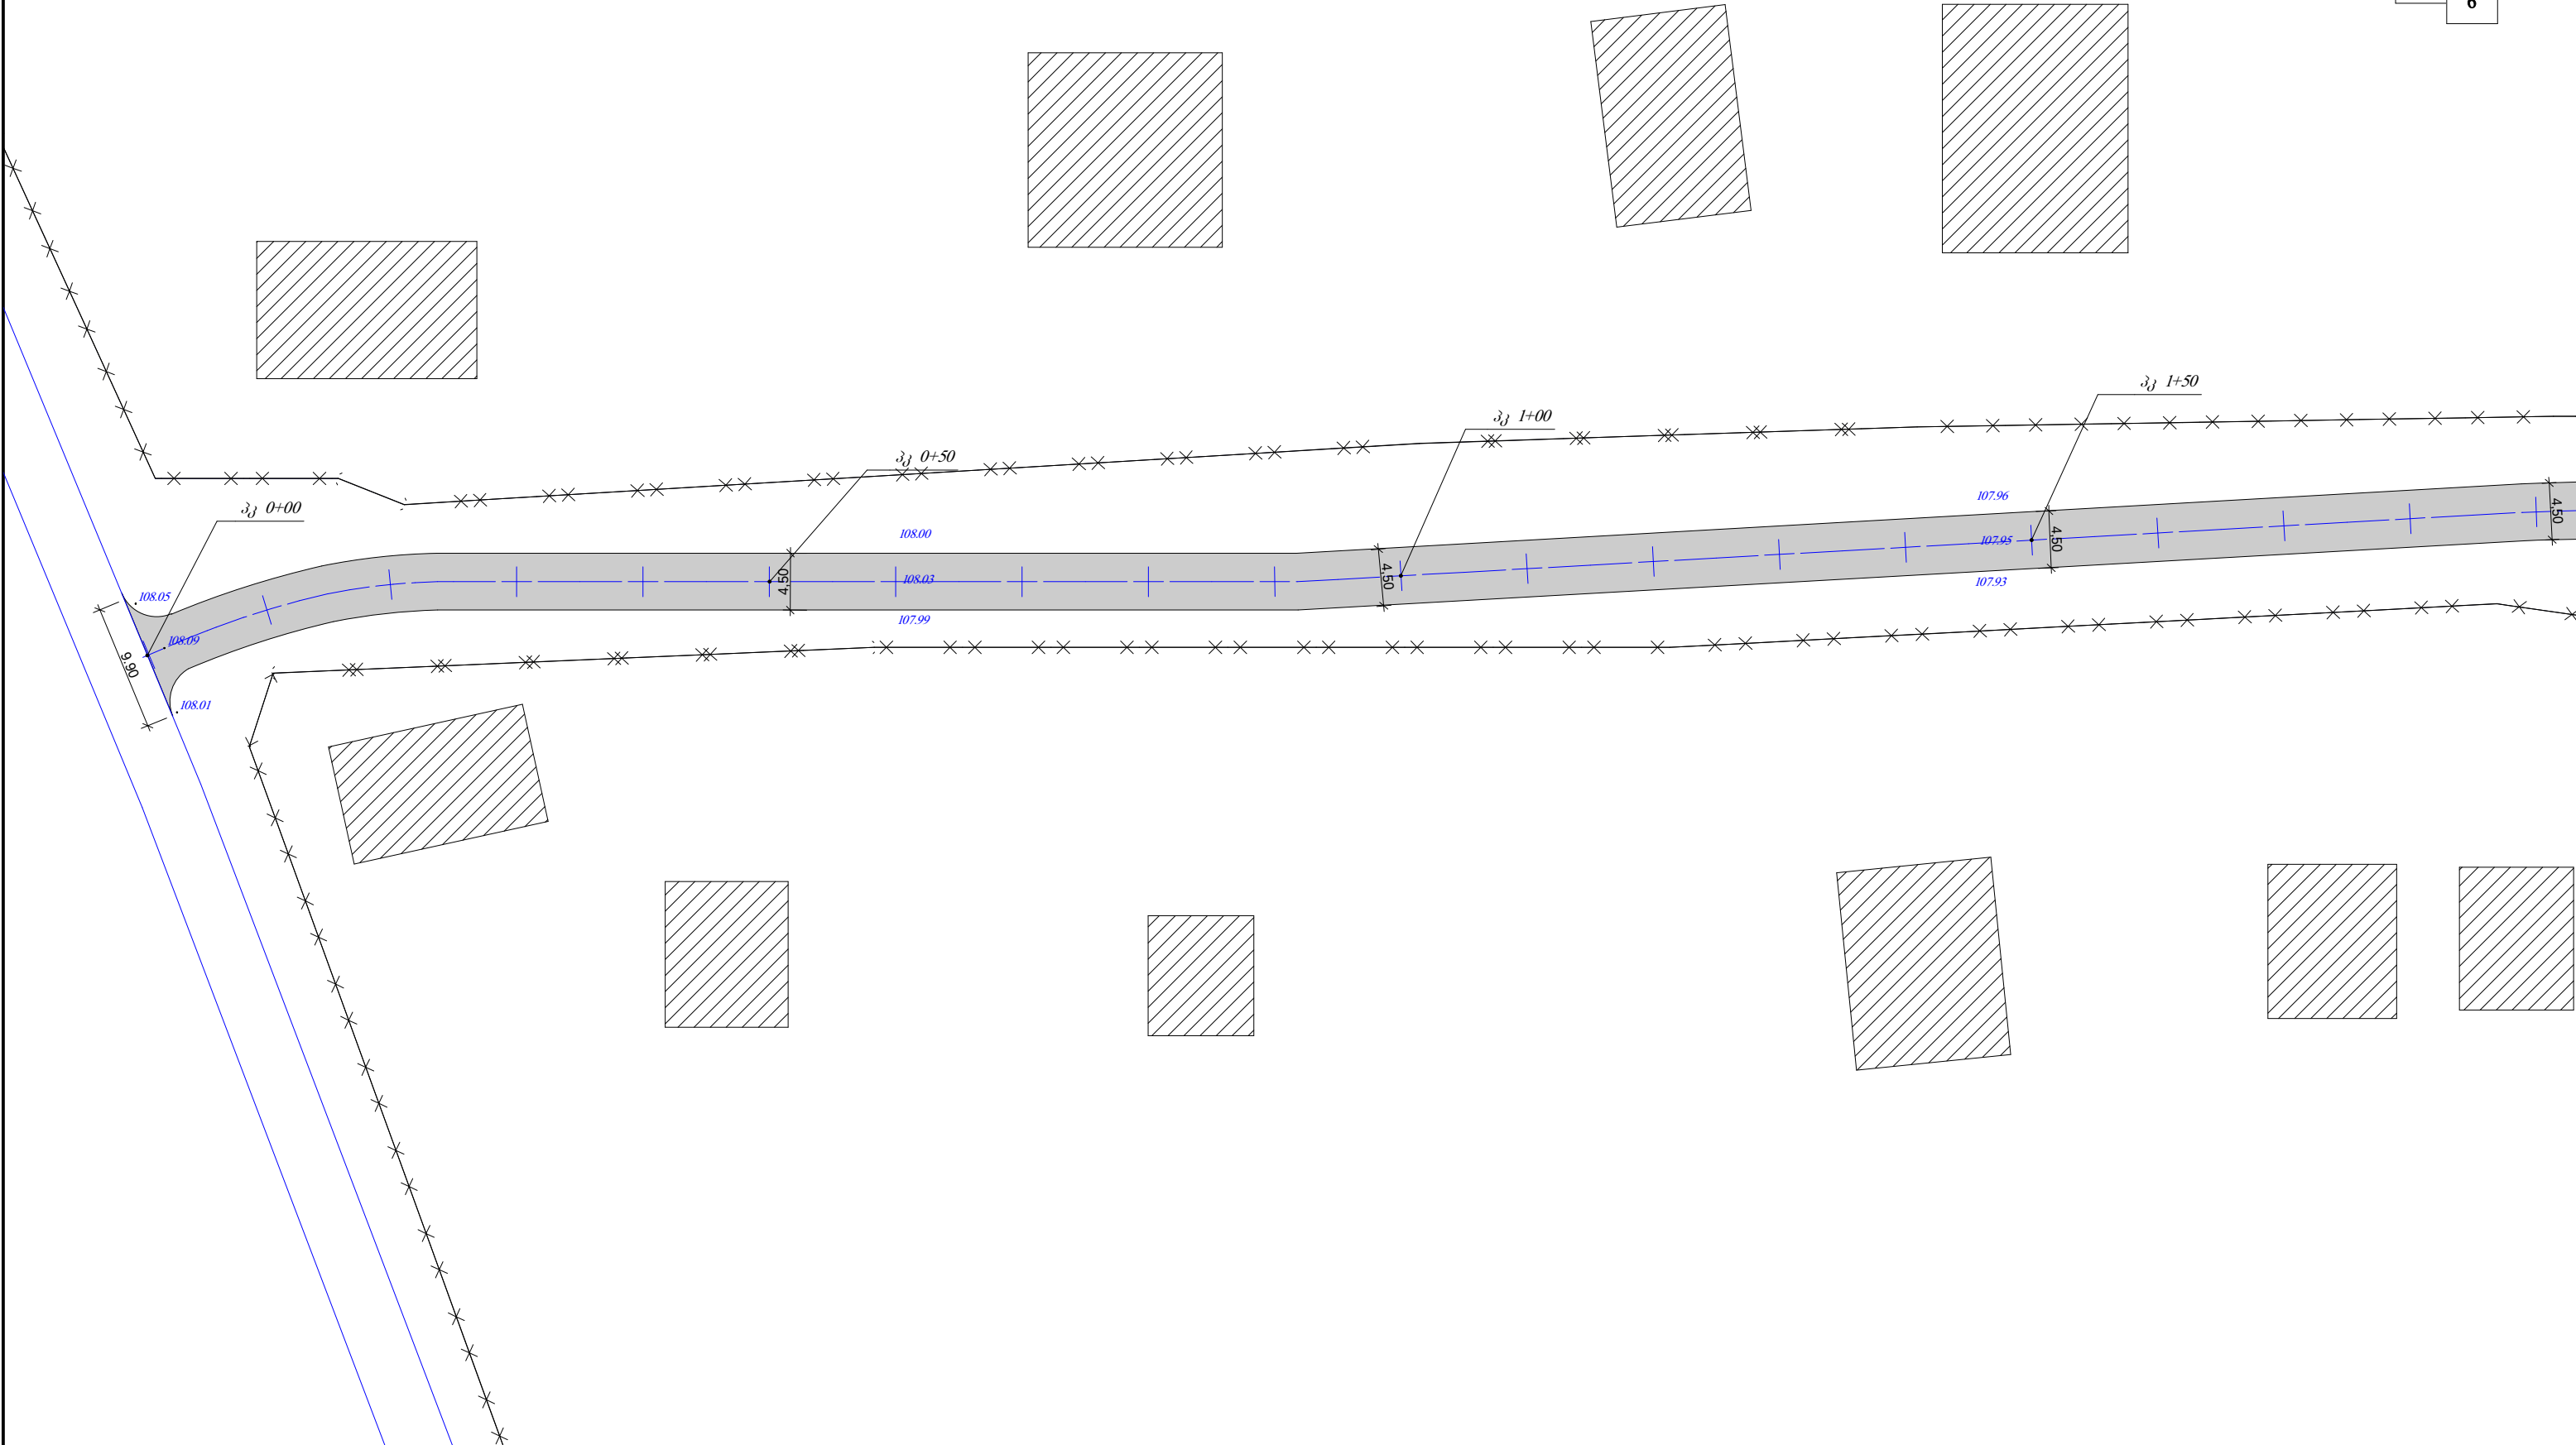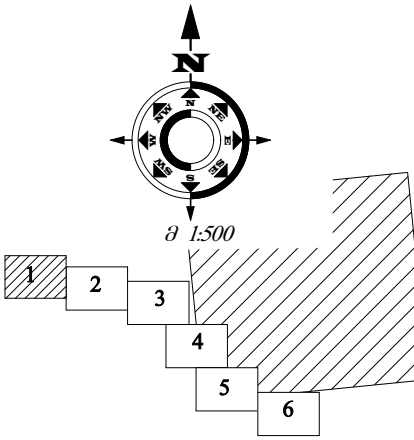

სოფელ გუბუა პ. კაკაბაძის სახლმუზეომთან მისასვლელი გზა
კეთილმოწყობა
ტ.ო.პ.ო.ბ.პ.მ.ა

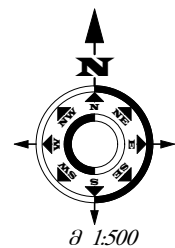


- 1
- 2
- 3
- 4
- 5
- 6

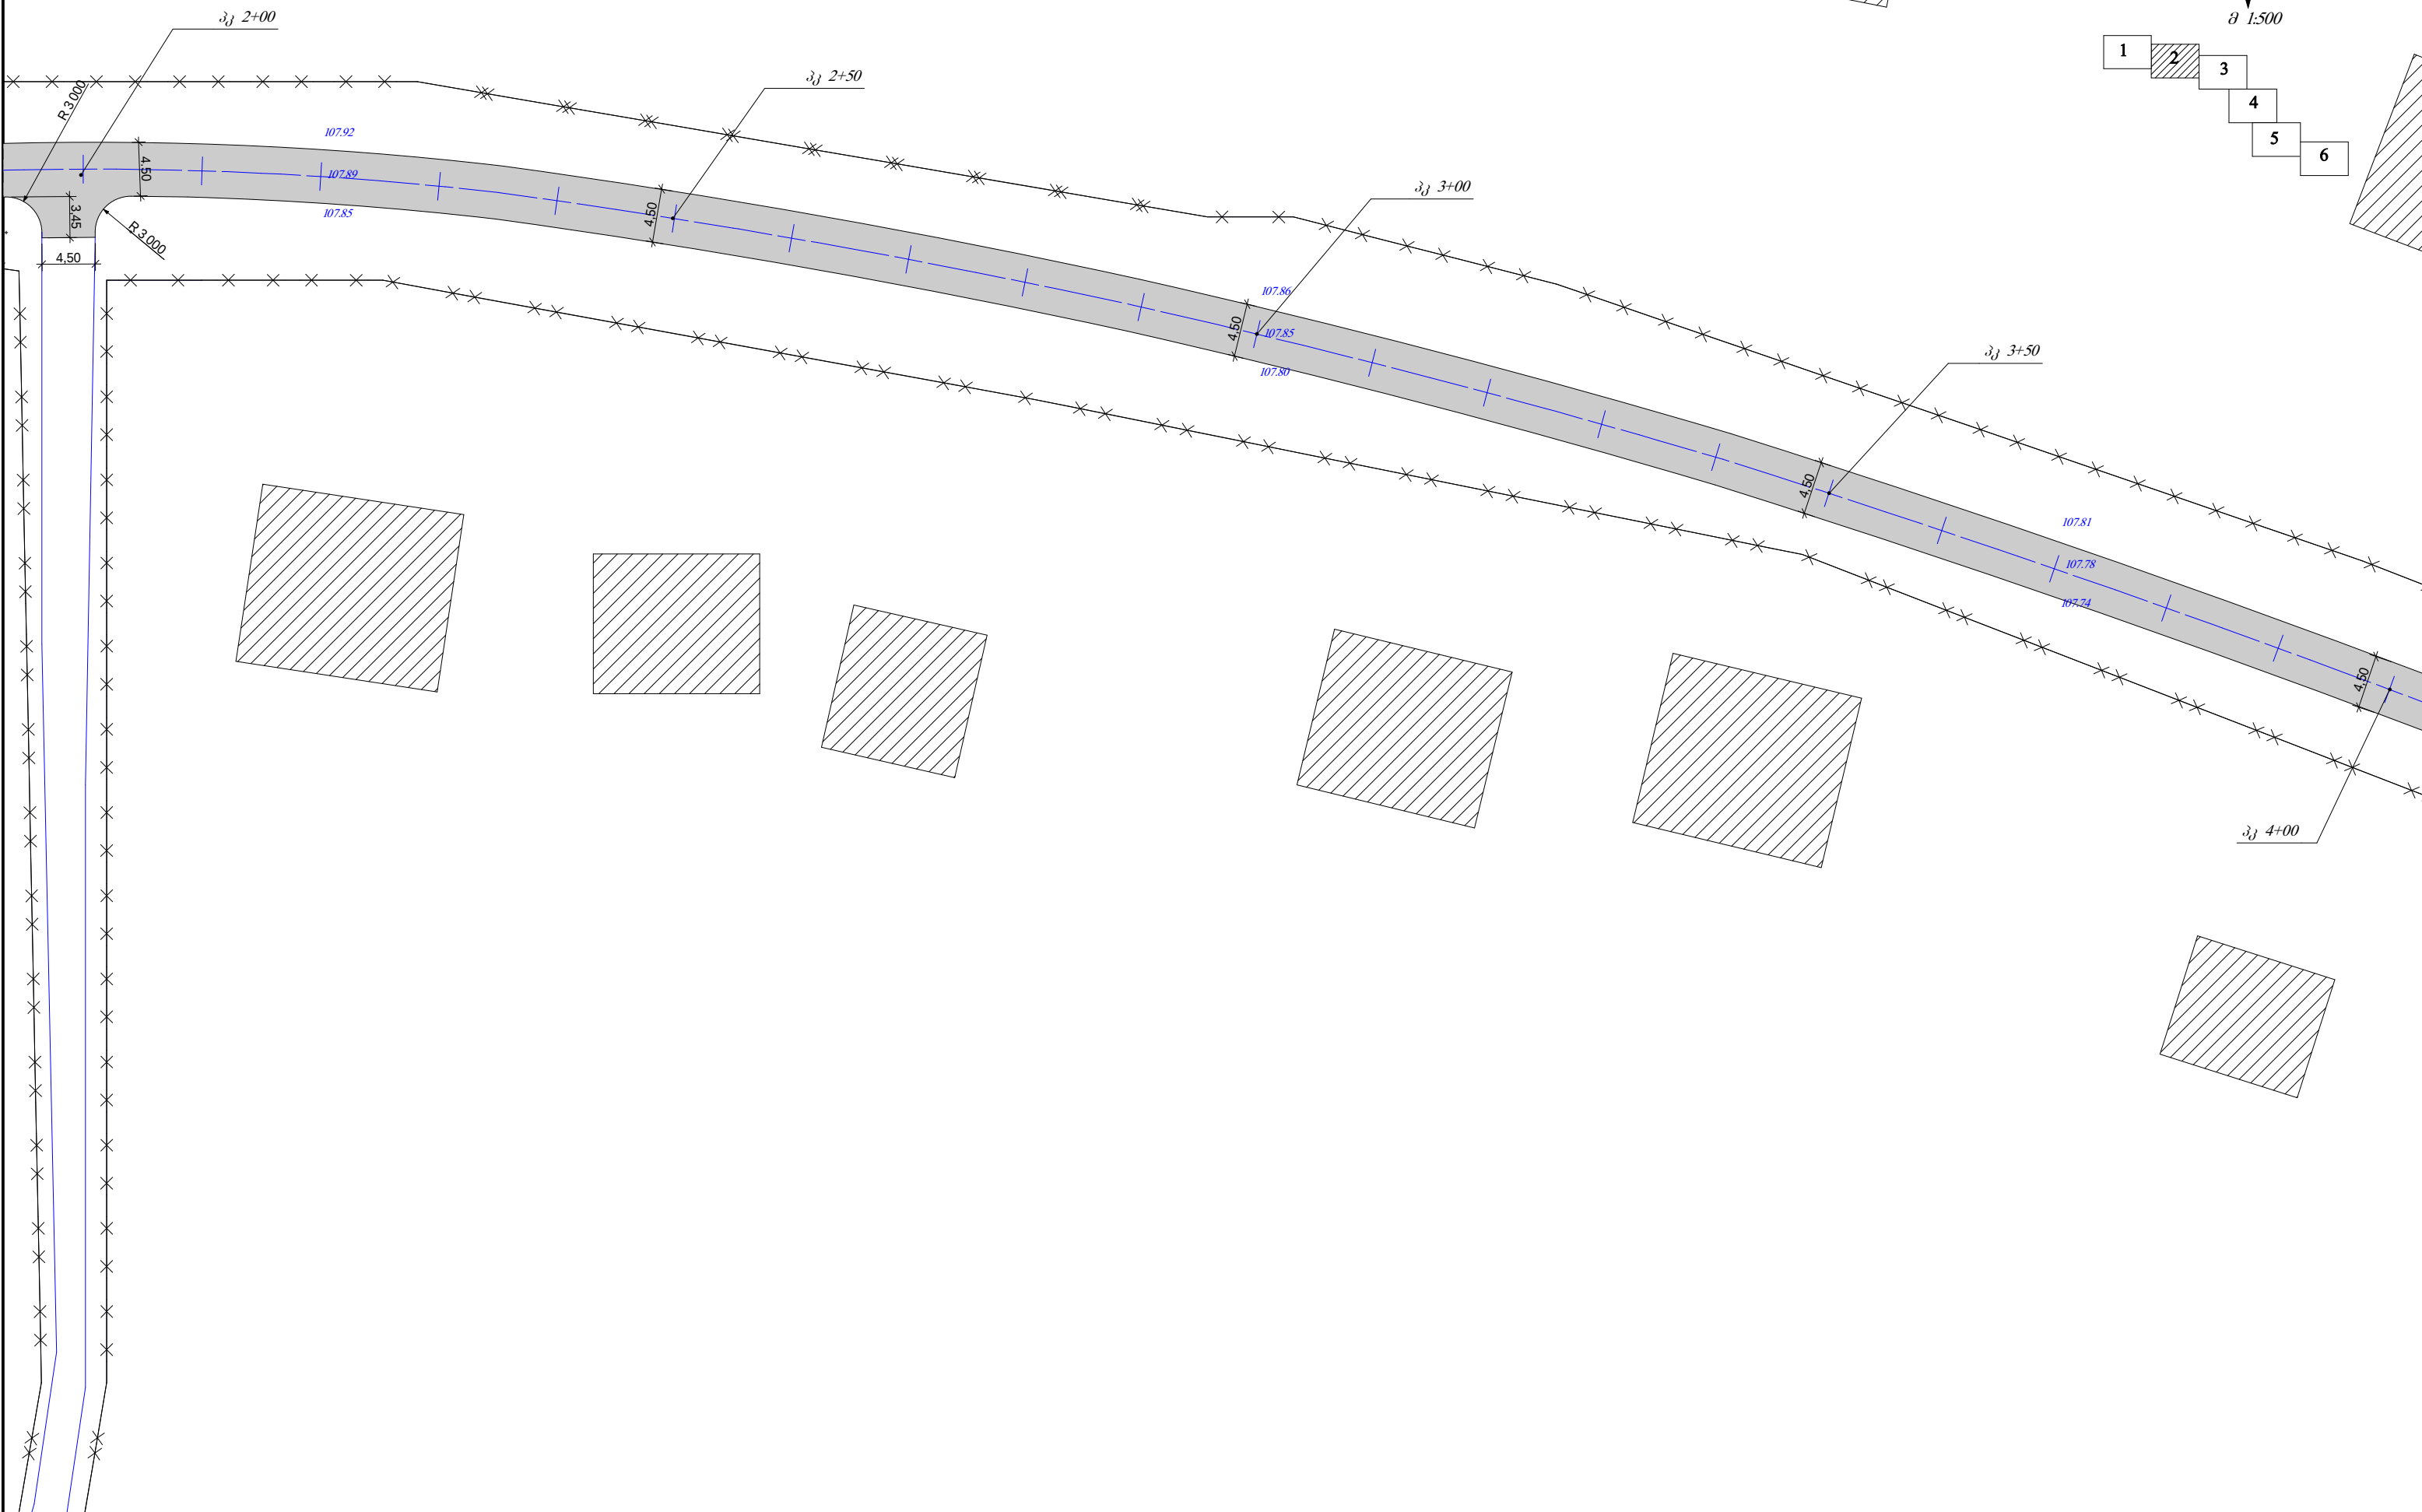



სოფელ კუხში პ. კაკაბაძის სახლმუზერომთან მისასვლელი გზა

კეთილმოწყობა
ტ ო პ ო ბ ე მ ა

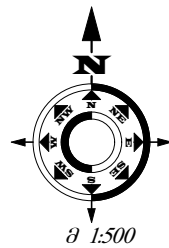


- 1
- 2
- 3
- 4
- 5
- 6

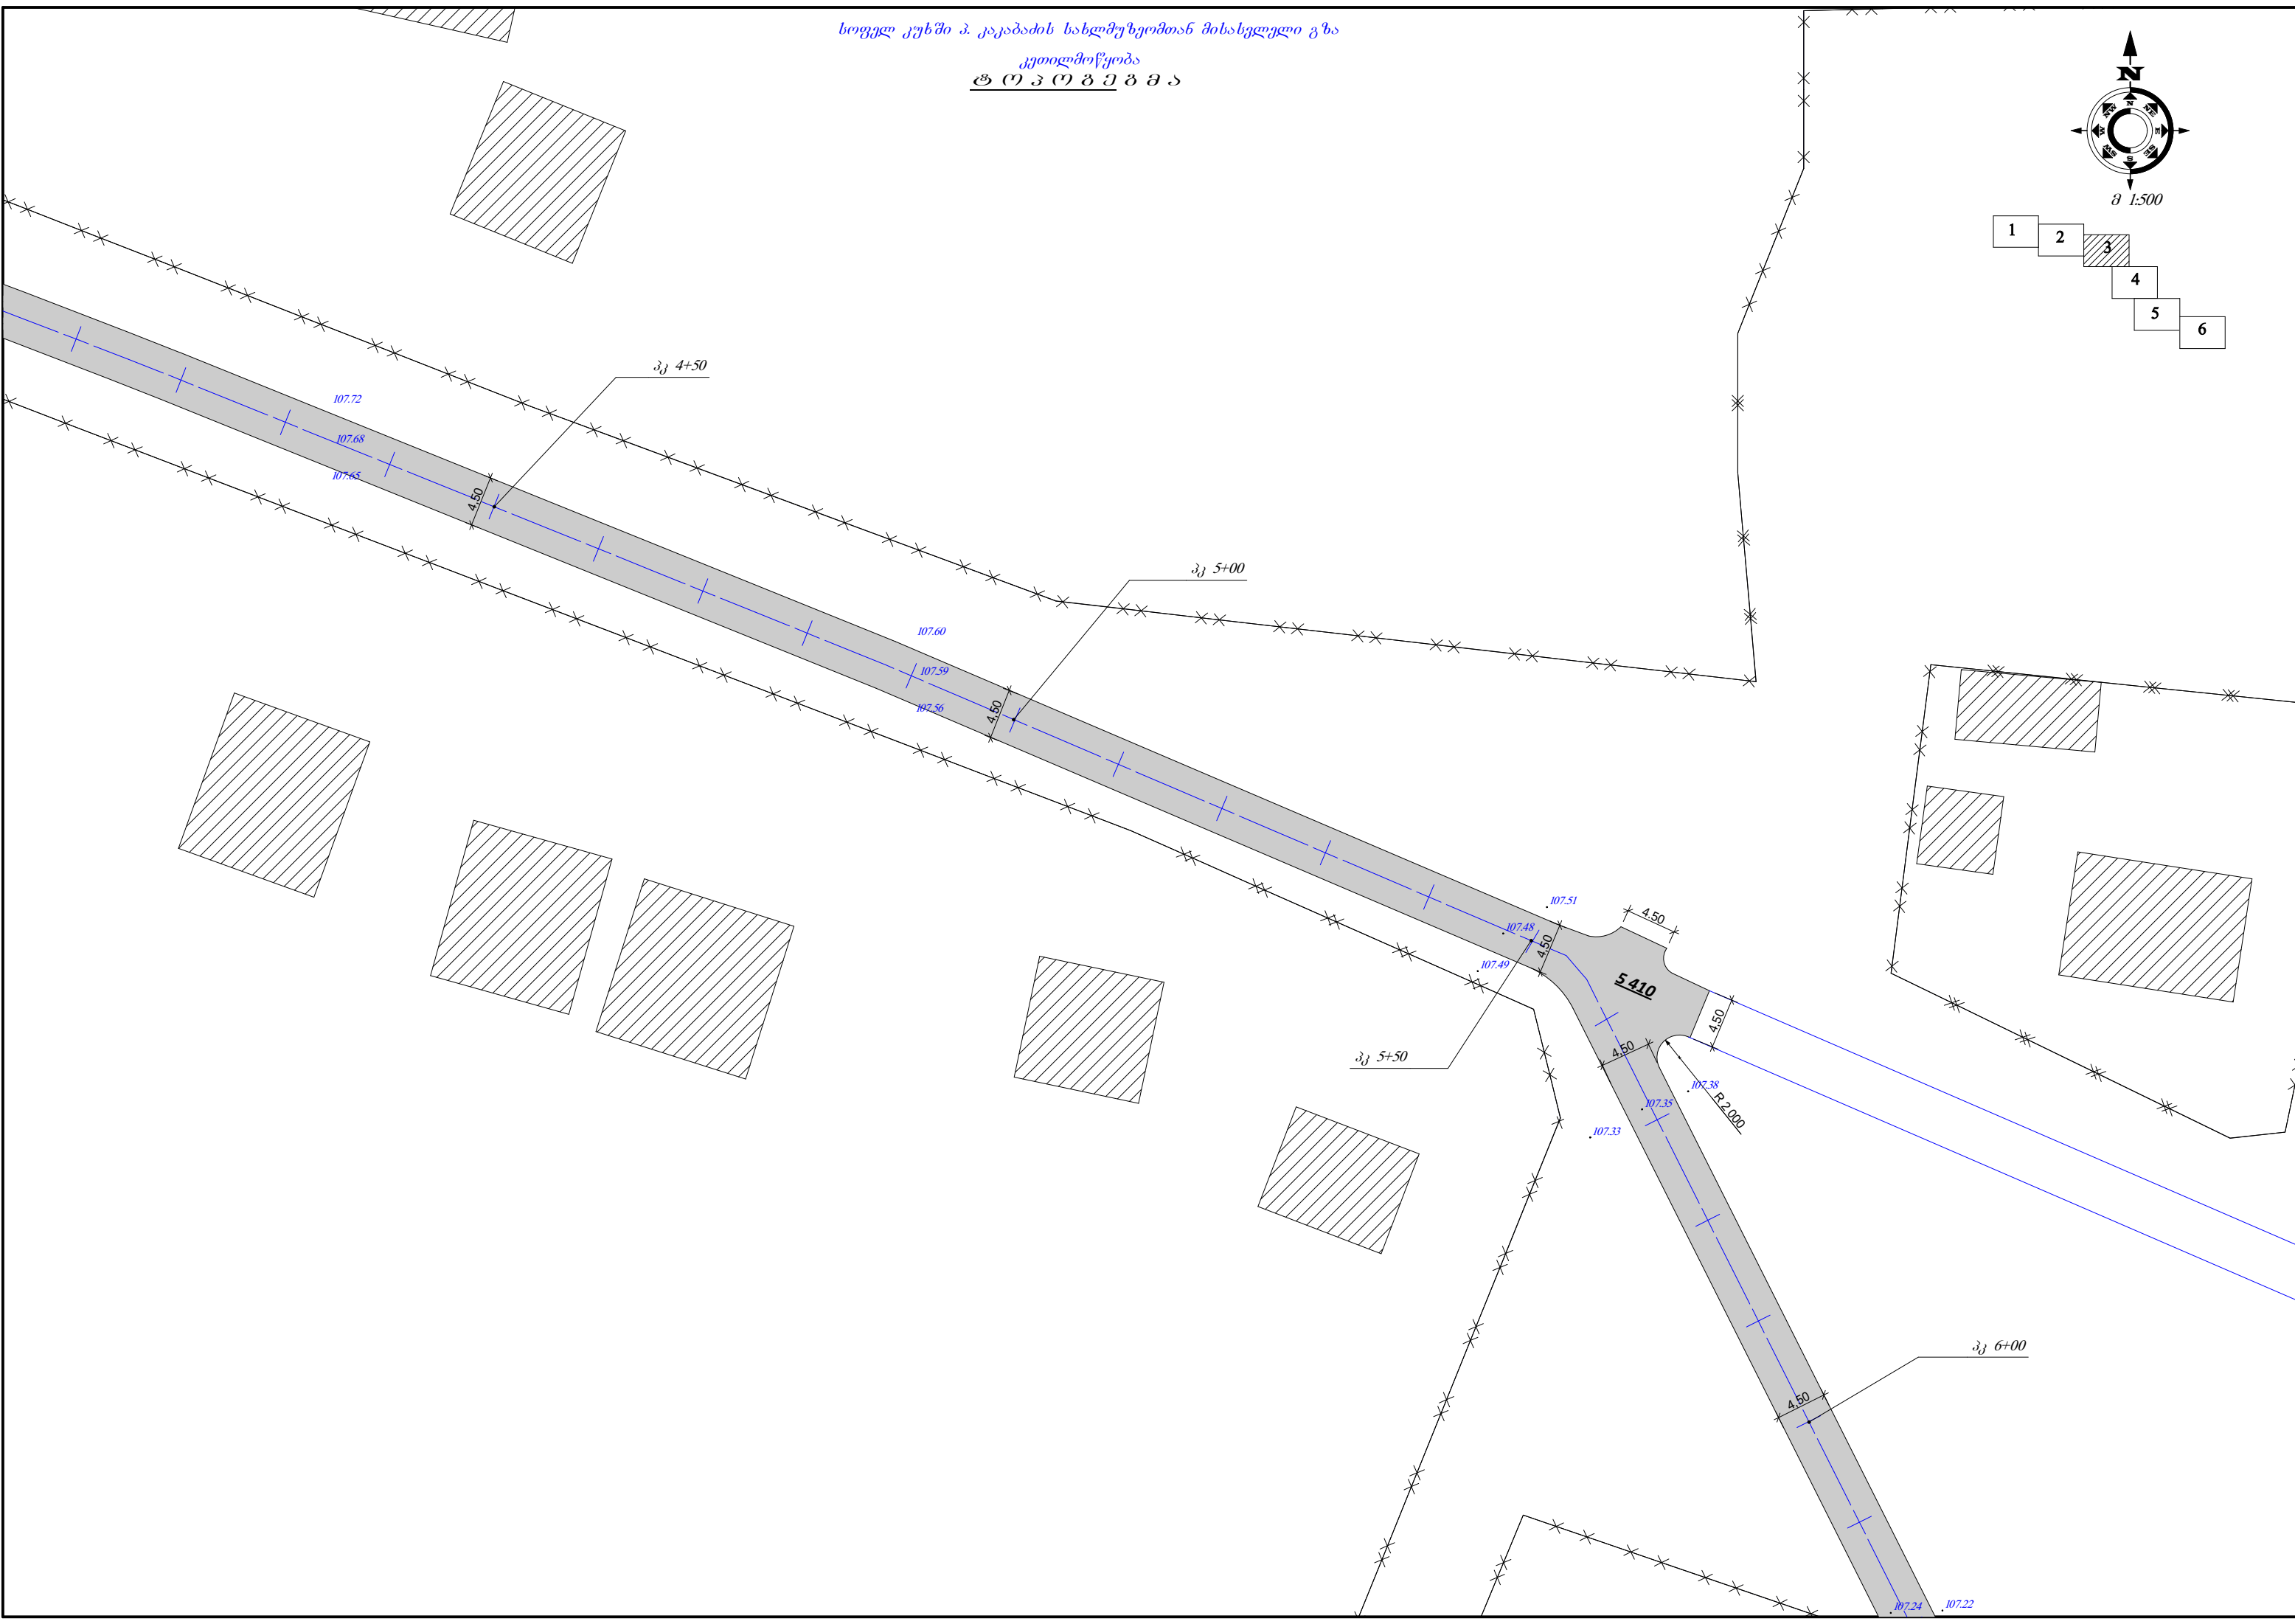


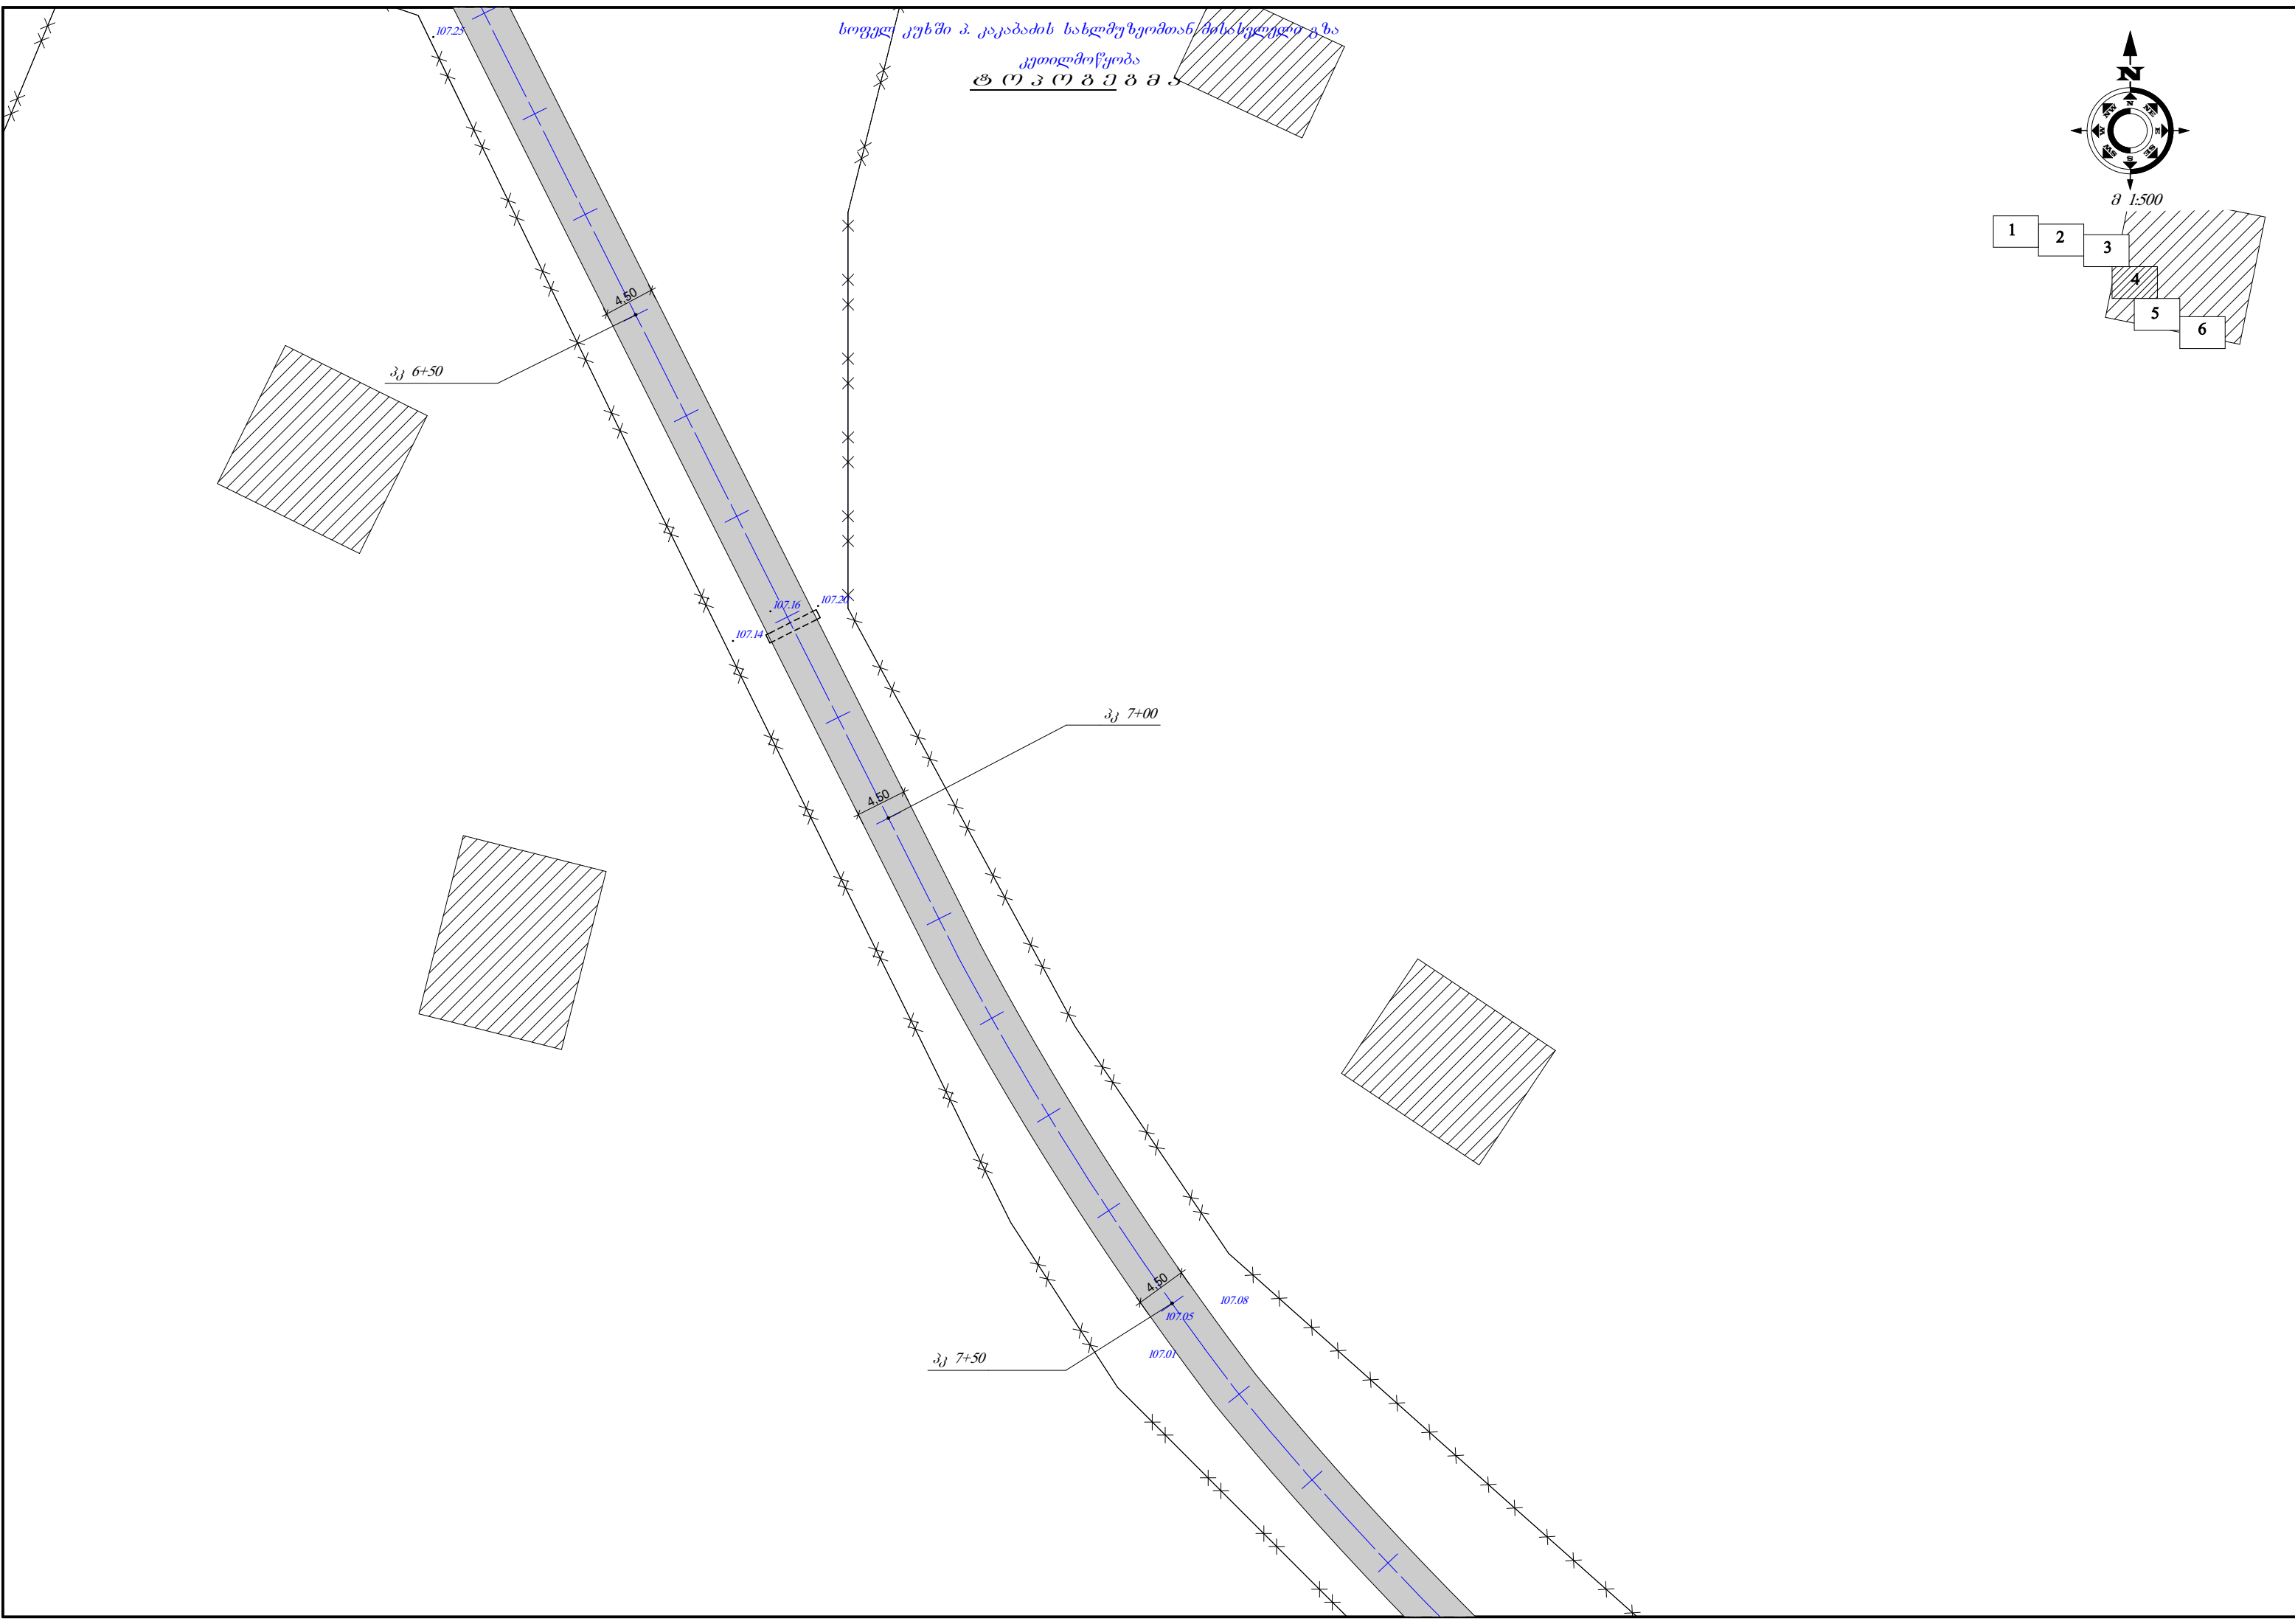


სოფელ კუხში პ. კაკაბაძის სახლმშენებლის მისამართი გზა
კეთილმოწყობა
ტ. ო. პ. ო. ბ. ე. მ. მ.

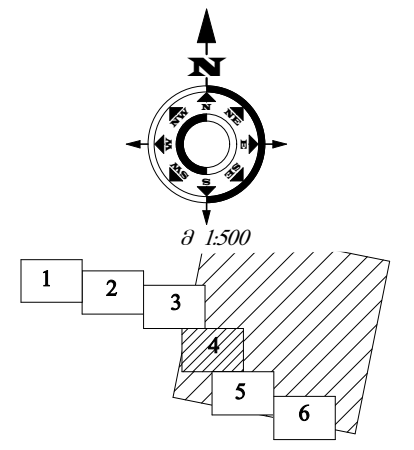

სოფელ კუხში პ. კაკაბაძის სახლმუზერომთან მისასვლელი გზა

კეთილმოწყობა
ტ რ პ რ ბ ე მ ა

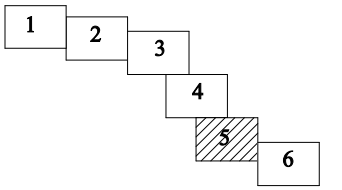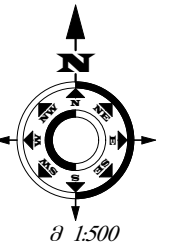


პკ 8+00

პკ 8+50


პკ 9+00

პკ 9+50

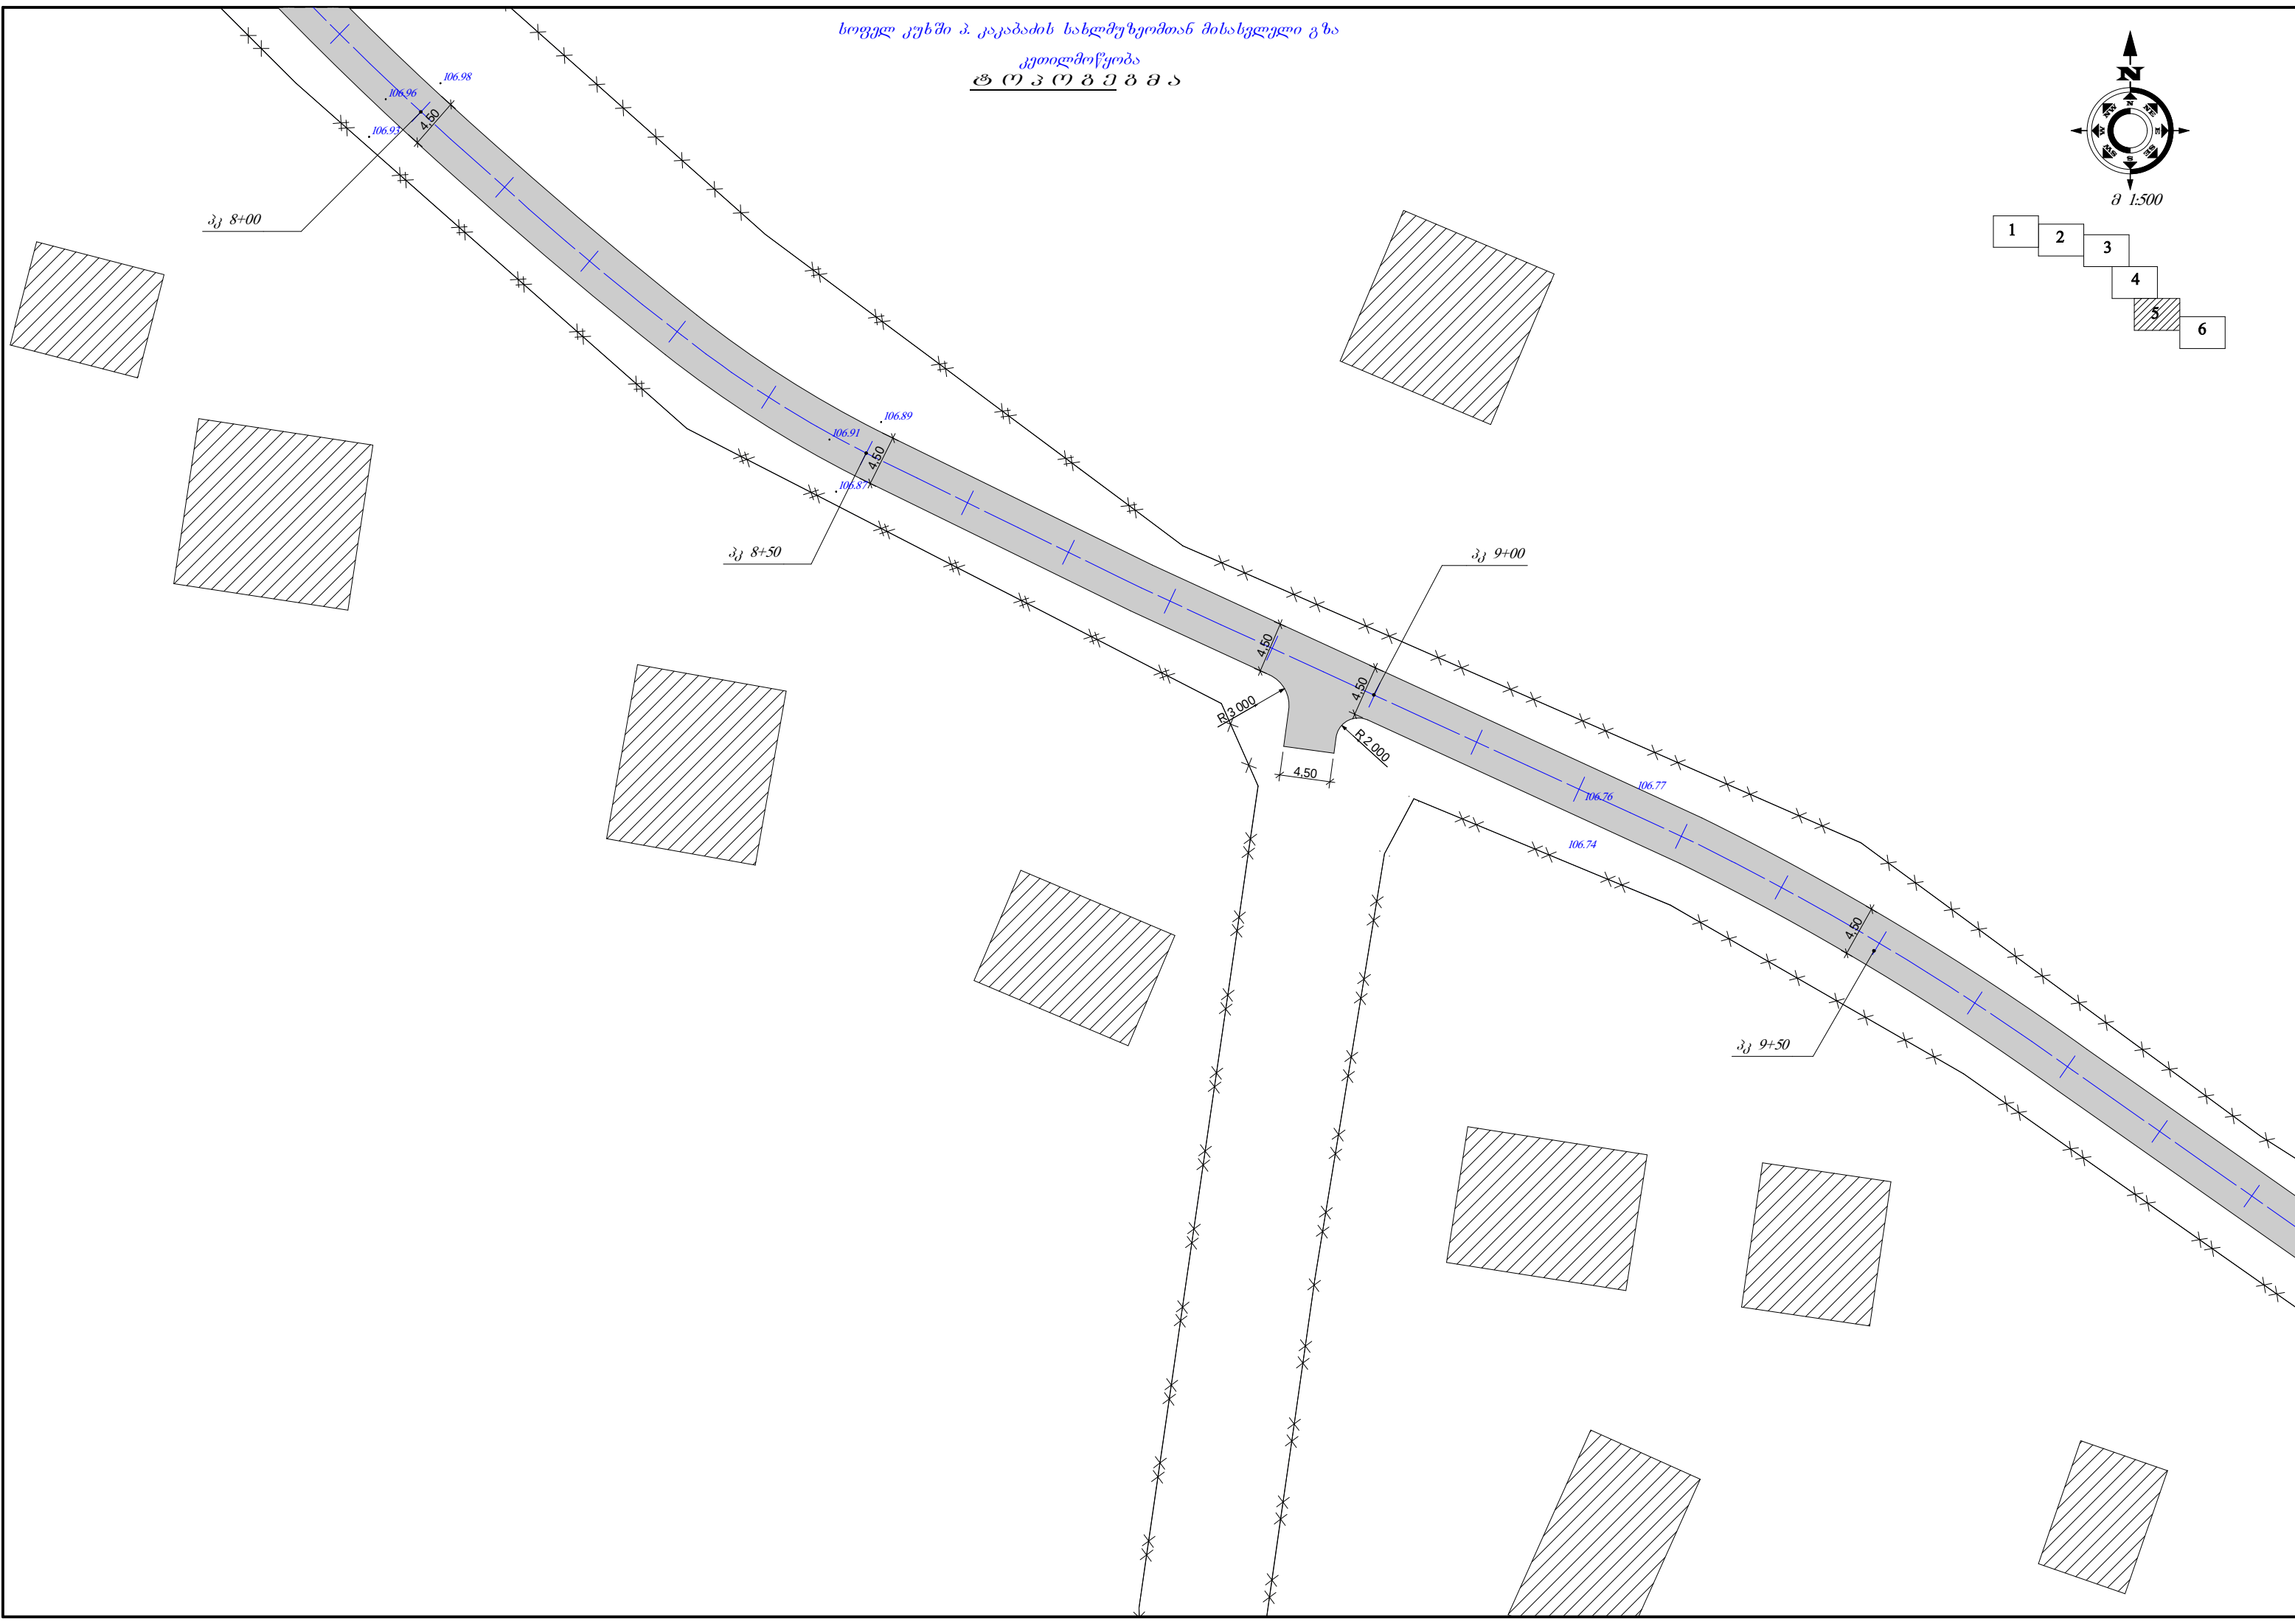

სოფელ კუხში პ. კაკაბაძის სახლმუზერობთან მისასვლელი გზა

კეთილმოწყობა
ტ რ პ რ ბ ე მ ა

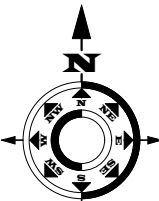

მ 1:500

