




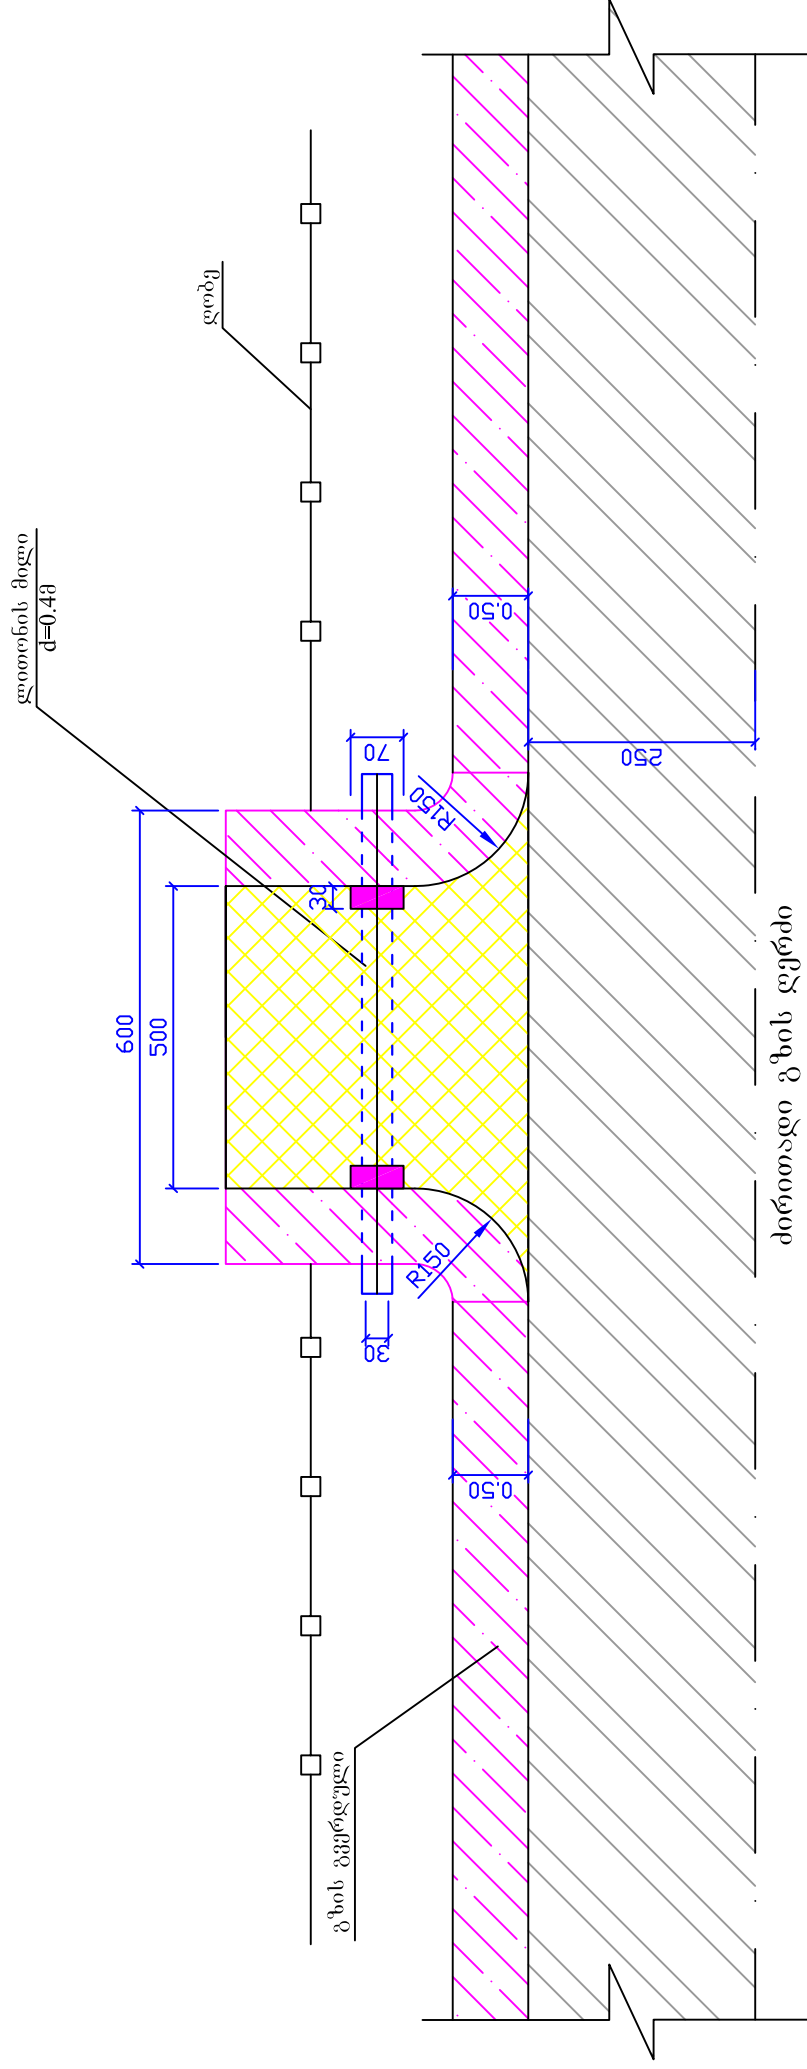


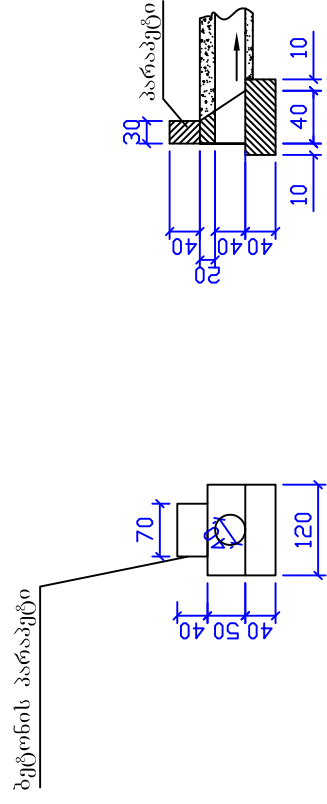


1. მიერთების ადგილდებარეობა და სამუშაოს მოცულობები მოცემულია ცხელქ უწყის სახით
2. ნახაზზე უბნები მოცემულია სანტიმეტრებში

აბაშის მუნიციპალიტეტში ილიას ქუჩიდან სოფელ ეწერის მიმართულებით ს/ზის ასფალტ - ბეტონით საფარის მოწყობის სამუშაოები				
	სტადია	ფურცელი	ფურცლები	
	ს.დ.	5	9	
მეტრებების ჯგუფური ნახაზი				შ.პ.ს "გამკვეთი 2001" 2014 წელი




მოერთებების ჯგუფური ნახაზი

2014 წელი