



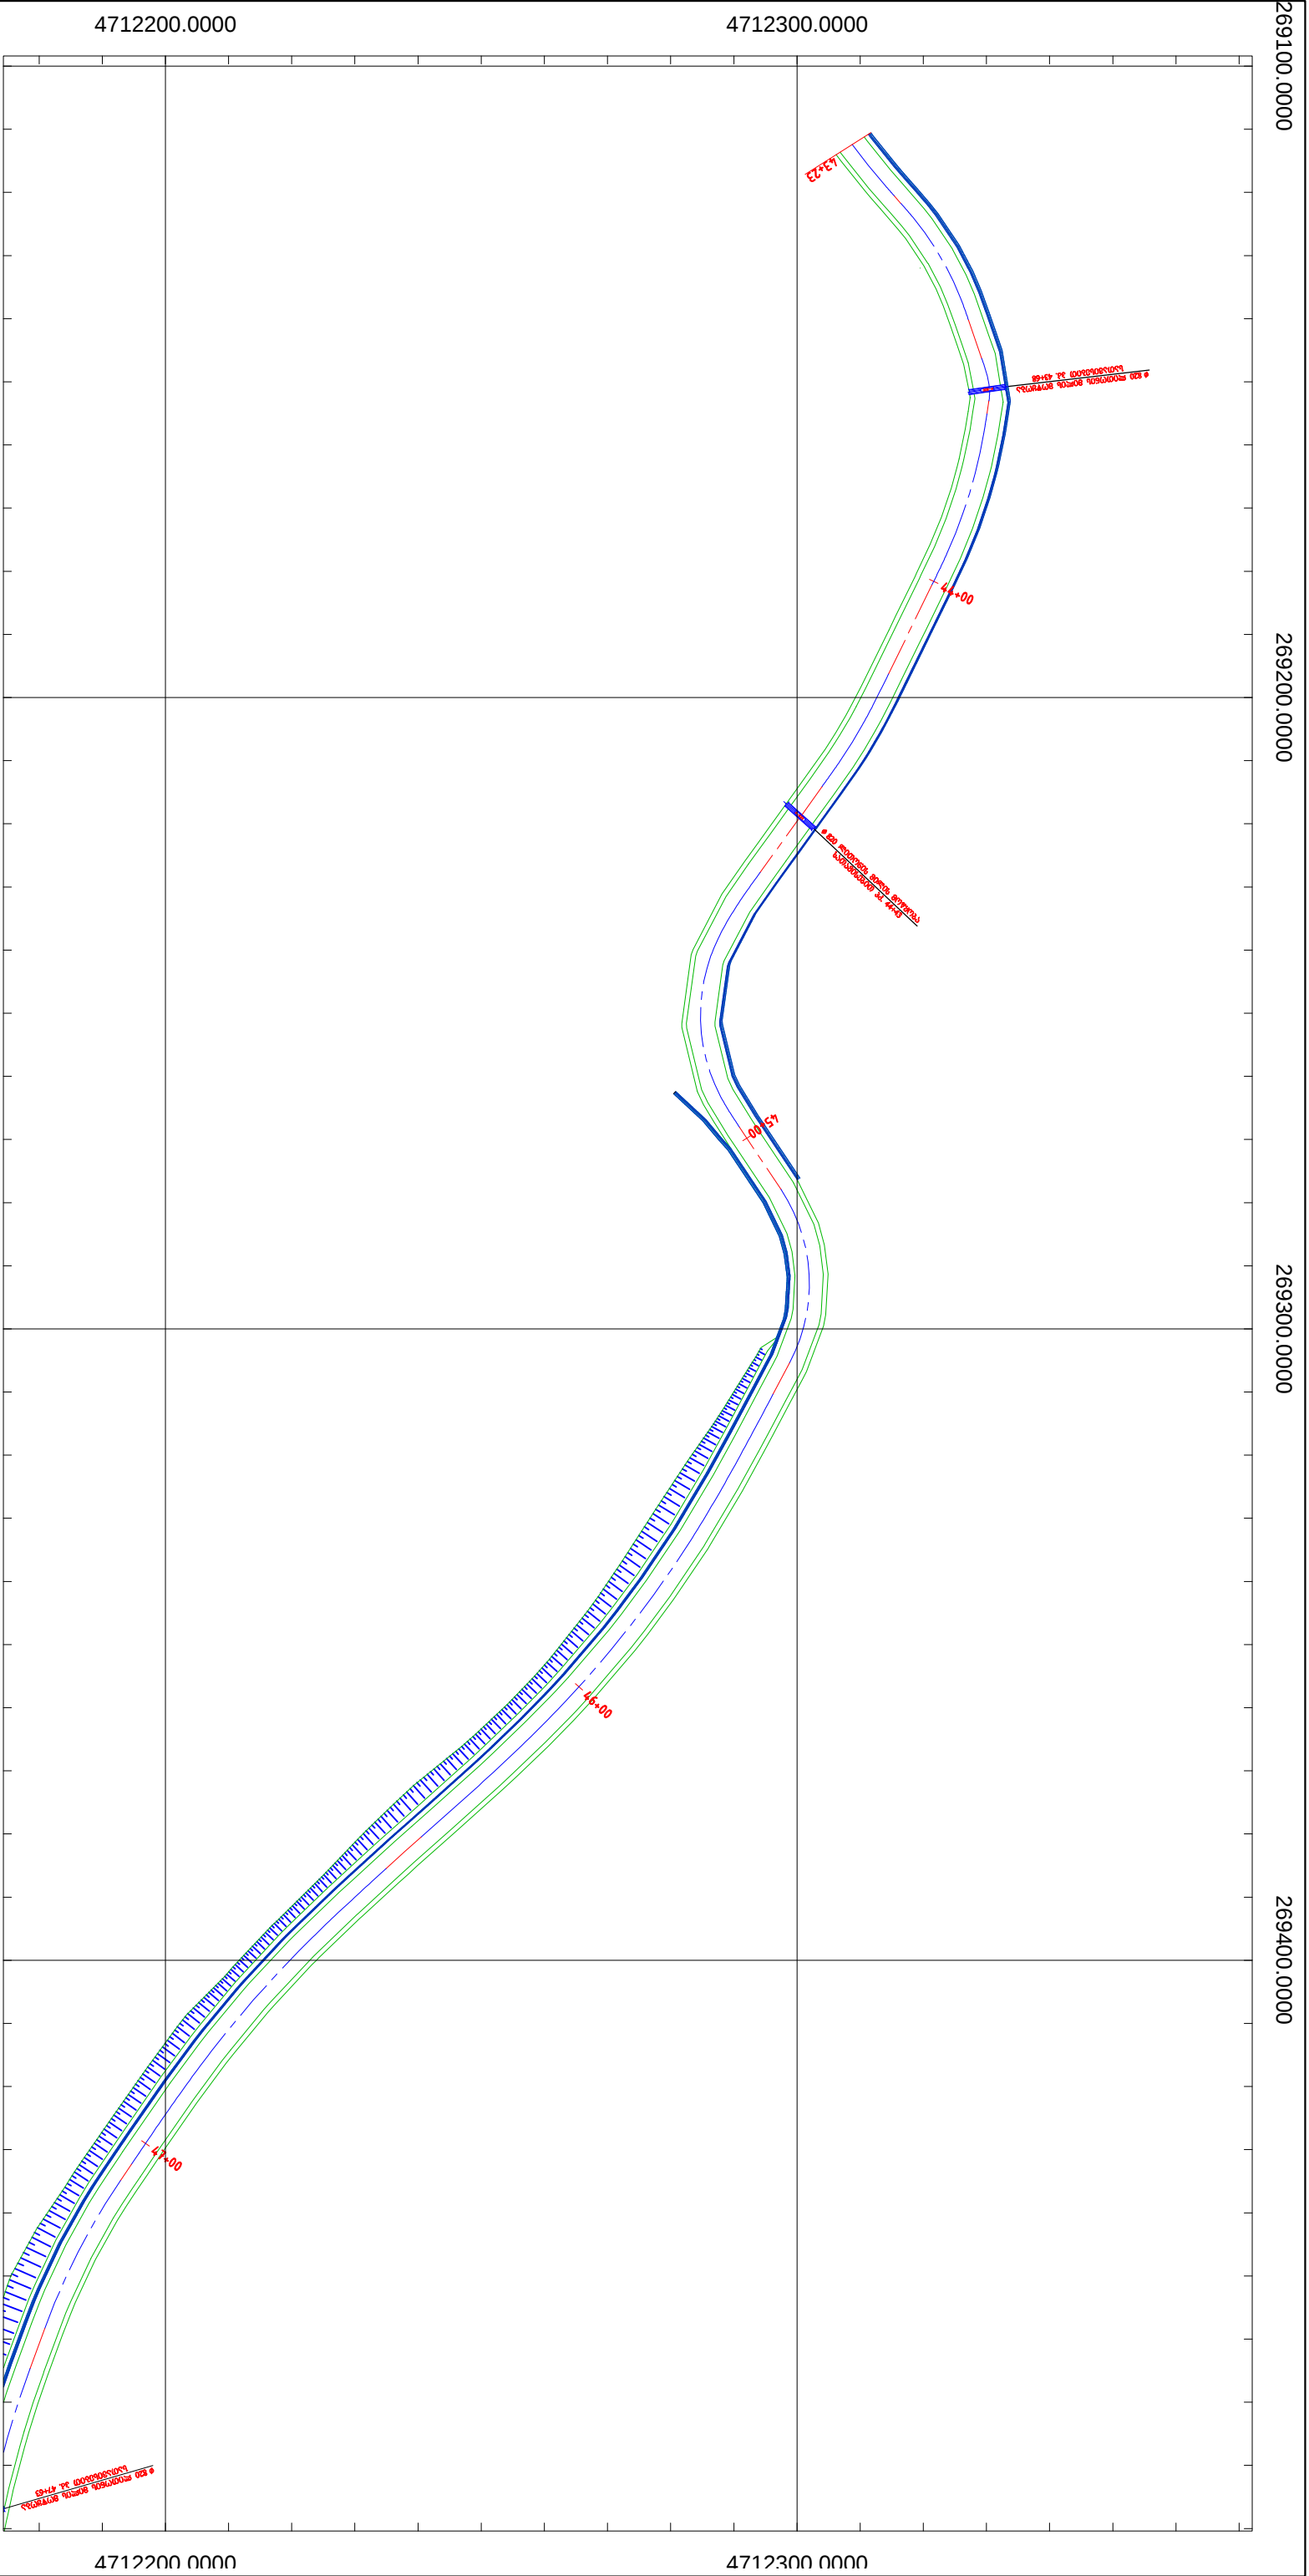


საპროექტო ელემენტები Designed Elements		არსებული ტოპოგრაფიული ელემენტები Existing Topographic Elements	
	ასფალტის ან ბეტონის საფარი Asphalt or Concrete Pavement		ბენკმა Berm
	ბრტყიანი გვერდული Gravel Shoulder		რ/კ კედელი RC Wall
	კუევეტი Ditch		გაბიონის კედელი Gabion Wall
	ჭრილი Excavation		ახალი წრიული მილი New Circular Culvert
	ფრილი Fill		ახალი ოთკუთხედიანი მილი New Box Culvert
	რეკერტი Benchmark		ბიდი Bridge
	მცხოვრებლების სახლი Residential Building		რ/კ მილი RC Culvert
	მცხოვრებლების სახლი Non-Residential Building		ლოთონის მილი Steel Culvert
	პატრულის სადგური Patrol Station		წყლის მილი Water-Pipe-Line
	ლობი Fence		გაზის მილი Gas-Pipe-Line
	ნავთობის მილი Oil-Pipe-Line		ეკლესია Church
	წყარო Well		საფლავი Cemetery
	რკინიგზა Railway		ახალი წყარო New Well
	ელ. ბოძი Power Post		შლავი Barrier
	ხე Tree		საგზაო ნიშანი Road Signal
	ბუსი Bus		საგზაო ნიშანი Road Signal


დამკვეთი Customer		პროექტის დასახელება Project Name		კონსულტანტი Consultant		დაამტკიცა Approved		დასახელება Title		ნახაზის ორიგინალური ზომა: A3 (420x297) Original Drawing Size: A3 (420x297)	
						დაამტკიცა Described				თარიღი Date	
										ნახაზის № Drawing #	
										2015	
										TV-001	

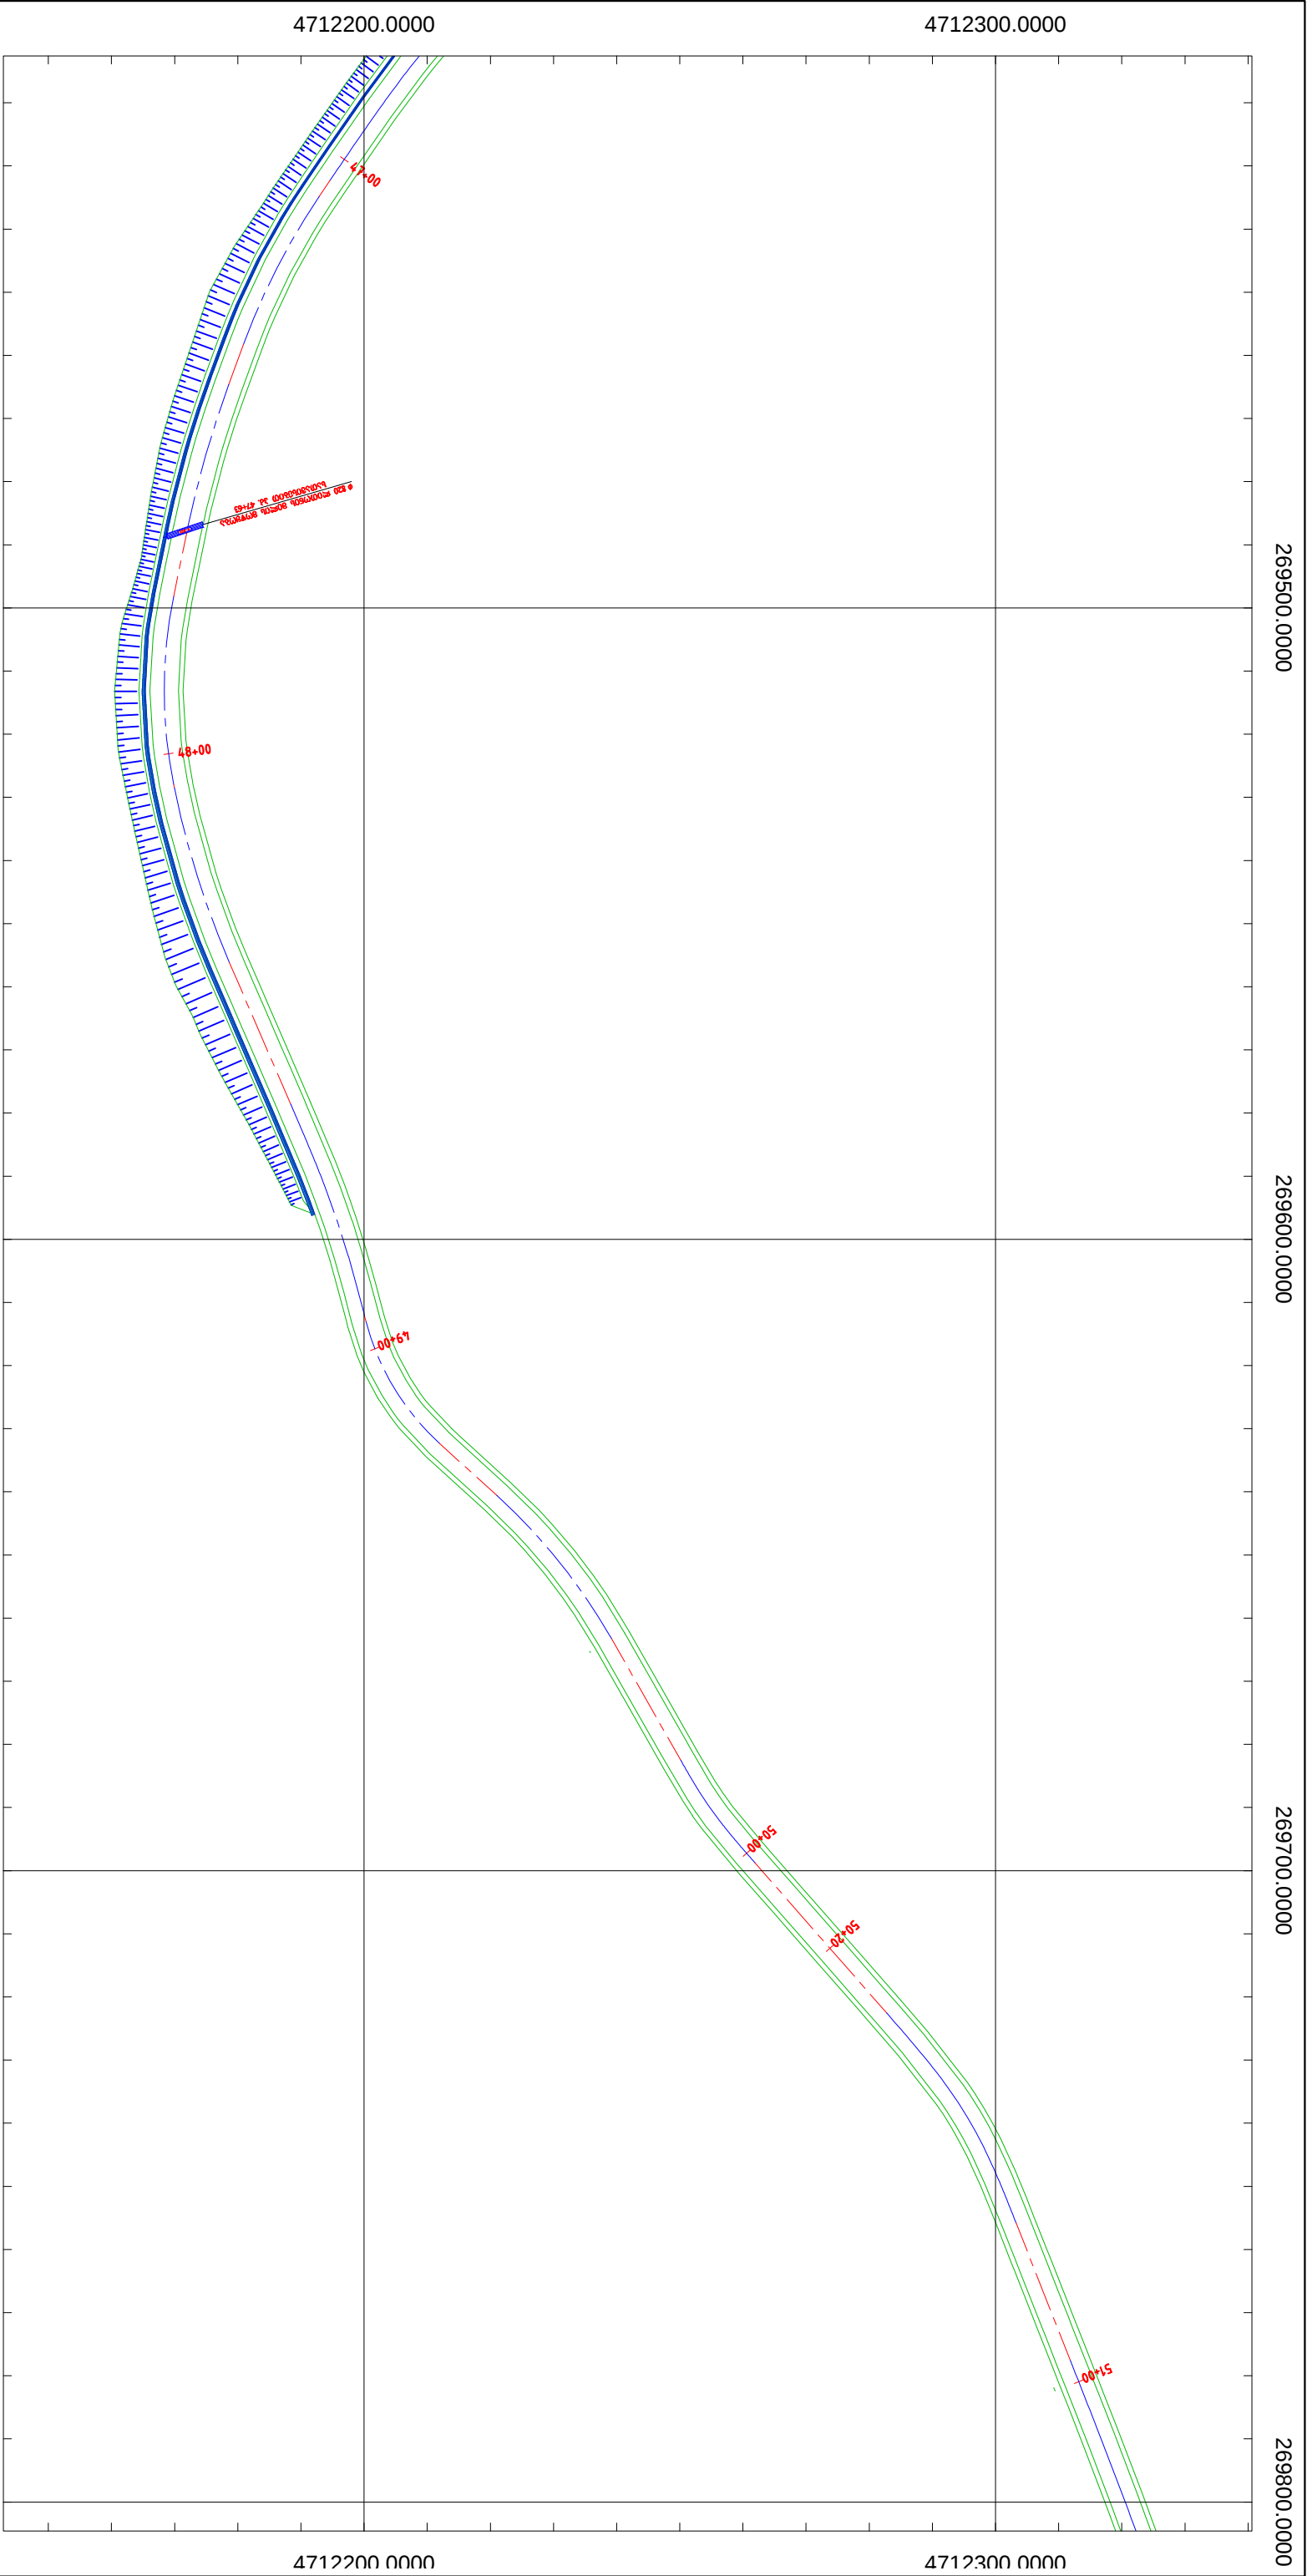



საპროექტო ელემენტები Designed Elements		არსებული ტოპოგრაფიული ელემენტები Existing Topographic Elements	
	ასფალტის ან ბეტონის საფარი Asphalt or Concrete Pavement		ბენკმა Berm
	ბრტყეული გვერდული Gravel Shoulder		რ/ბ კედელი RC Wall
	კუევეტი Ditch		გაბიონის კედელი Gabion Wall
	ჭრილი Excavation		ახალი წრიული მილი New Circular Culvert
	ფრილი Fill		ახალი ოთკუთხედიანი მილი New Box Culvert
	რეკერი Benchmark		ბიდი Bridge
	მცხოვრებლების სახლი Residential Building		რ/ბ მილი RC Culvert
	მცხოვრებლების სახლი Non-Residential Building		ლოთონის მილი Steel Culvert
	პატრულის სადგური Patrol Station		წყლისადენი მილი Water-Pipe-Line
	ლობი Fence		გაზსადენი მილი Gas-Pipe-Line
	ნავთობსადენი მილი Oil-Pipe-Line		ღრუკი Well
	ეკლესია Church		რკინიგზა Railway
	საფლავი Cemetery		შლავი Barrier
	ლოთონის ზღუდარი Guardrail		ელ. გადამცემი ხაზი Power Line
	ბეტონის ზღუდარი New Less		საგზაო ნიშანი Light Signal


დამკვეთი Customer		პროექტის დასახელება Project Name		კონსულტანტი Consultant		დამამტკიცებელი Approved		დასახელება Title		ნახაზის ორიგინალური ზომა: A3 (420x297) Original Drawing Size: A3 (420x297)	
ჩხოროწყუს მუნიციპალიტეტი Chkhorotsku Municipality		სოფელ ნაკანის ცენტრალური გზის სარეაბილიტაციო სამუშაოს, II ეტაპის გზის პროექტი Village Nakani's main road's rehabilitation project		ს.პ.ს. "გეოინჟინერ" L.T.D. "GEOINJINER"		პრ. მენეჯერი Pr. Manager		გზის გეგმა Top View		მასშტაბი H=1:1000 Scale V=1:100	
				მ. 215149177 ქ. სენაკი, რუსთაველის ქ. №227 ქ. თბილისი, მარტვილის ქ. №35/37 მ. 599 99 94 95, 790 99 19 29 ელ. ფოსტა: info@geoingeo.ge Rustaveli Str. #227, Senaki, Georgia Maratvi Str. #35/37, Tbilisi, Georgia Tel: 599 99 94, 95, 790 99 19 29 Email: info@geoingeo.ge		დაამუშავა Des. by		გ. ბერიძე G. Beri		თარიღი Date	
										ნახაზის № Drawing #	
										TV-002	

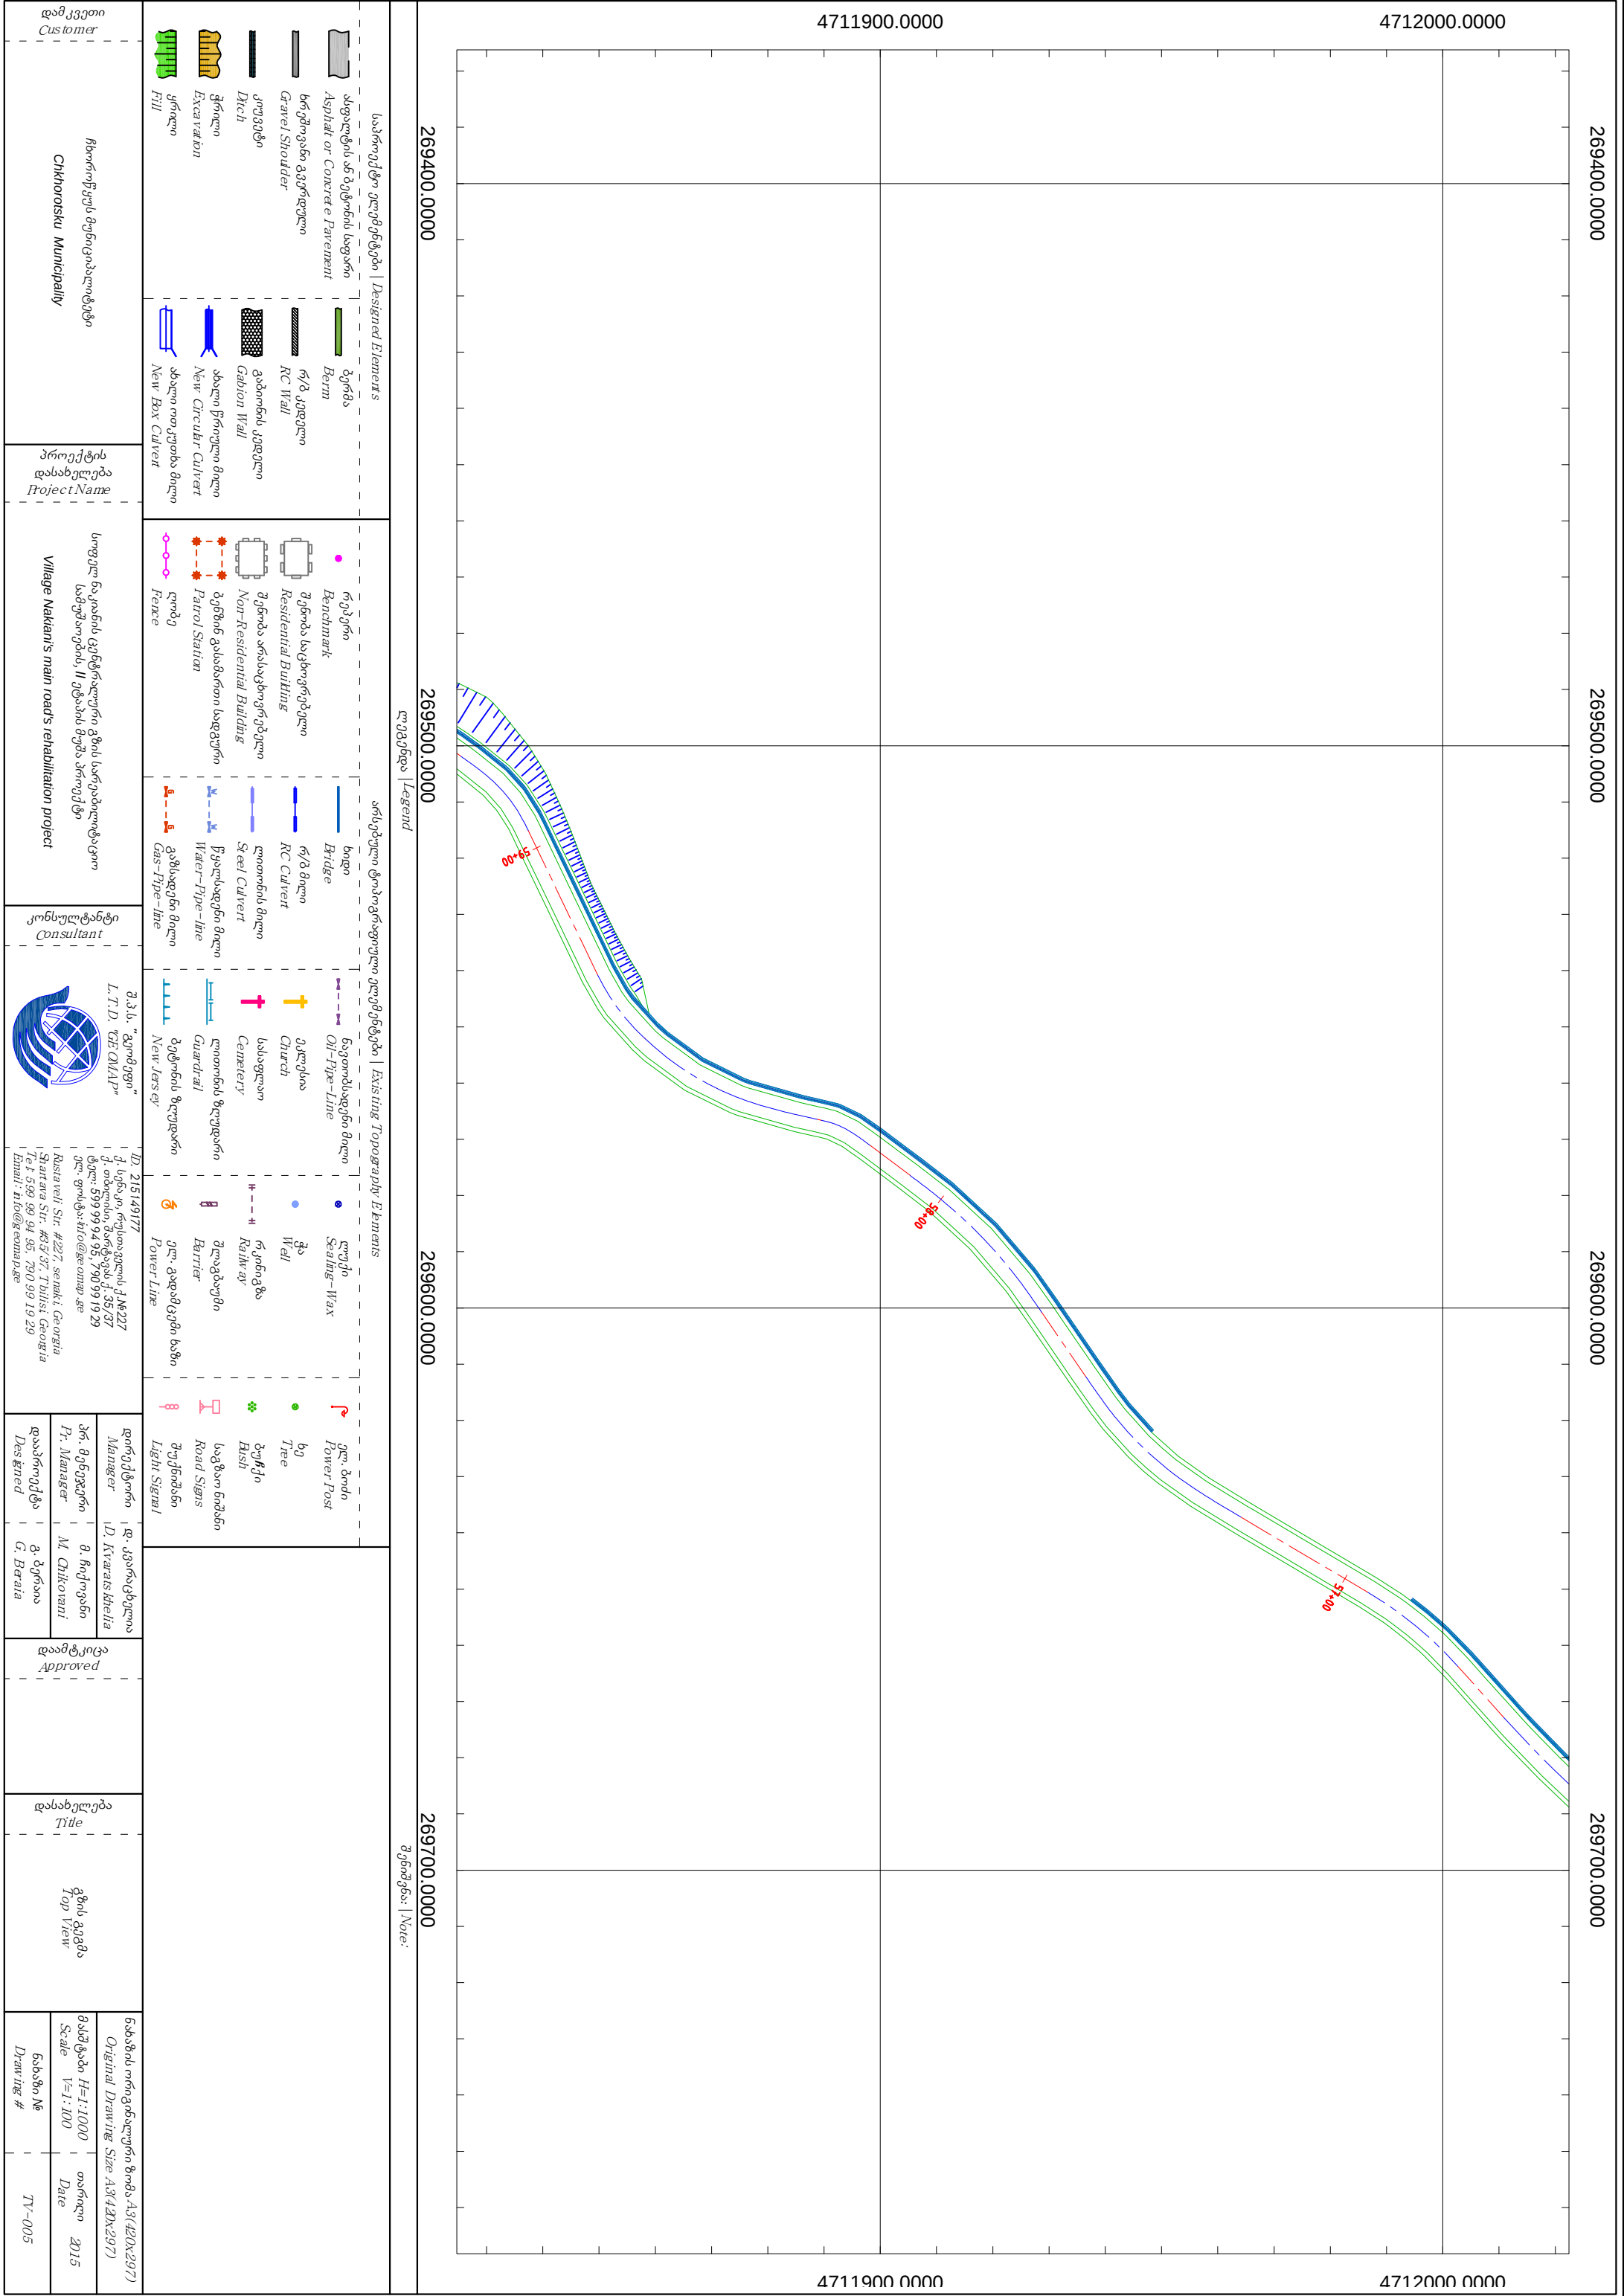

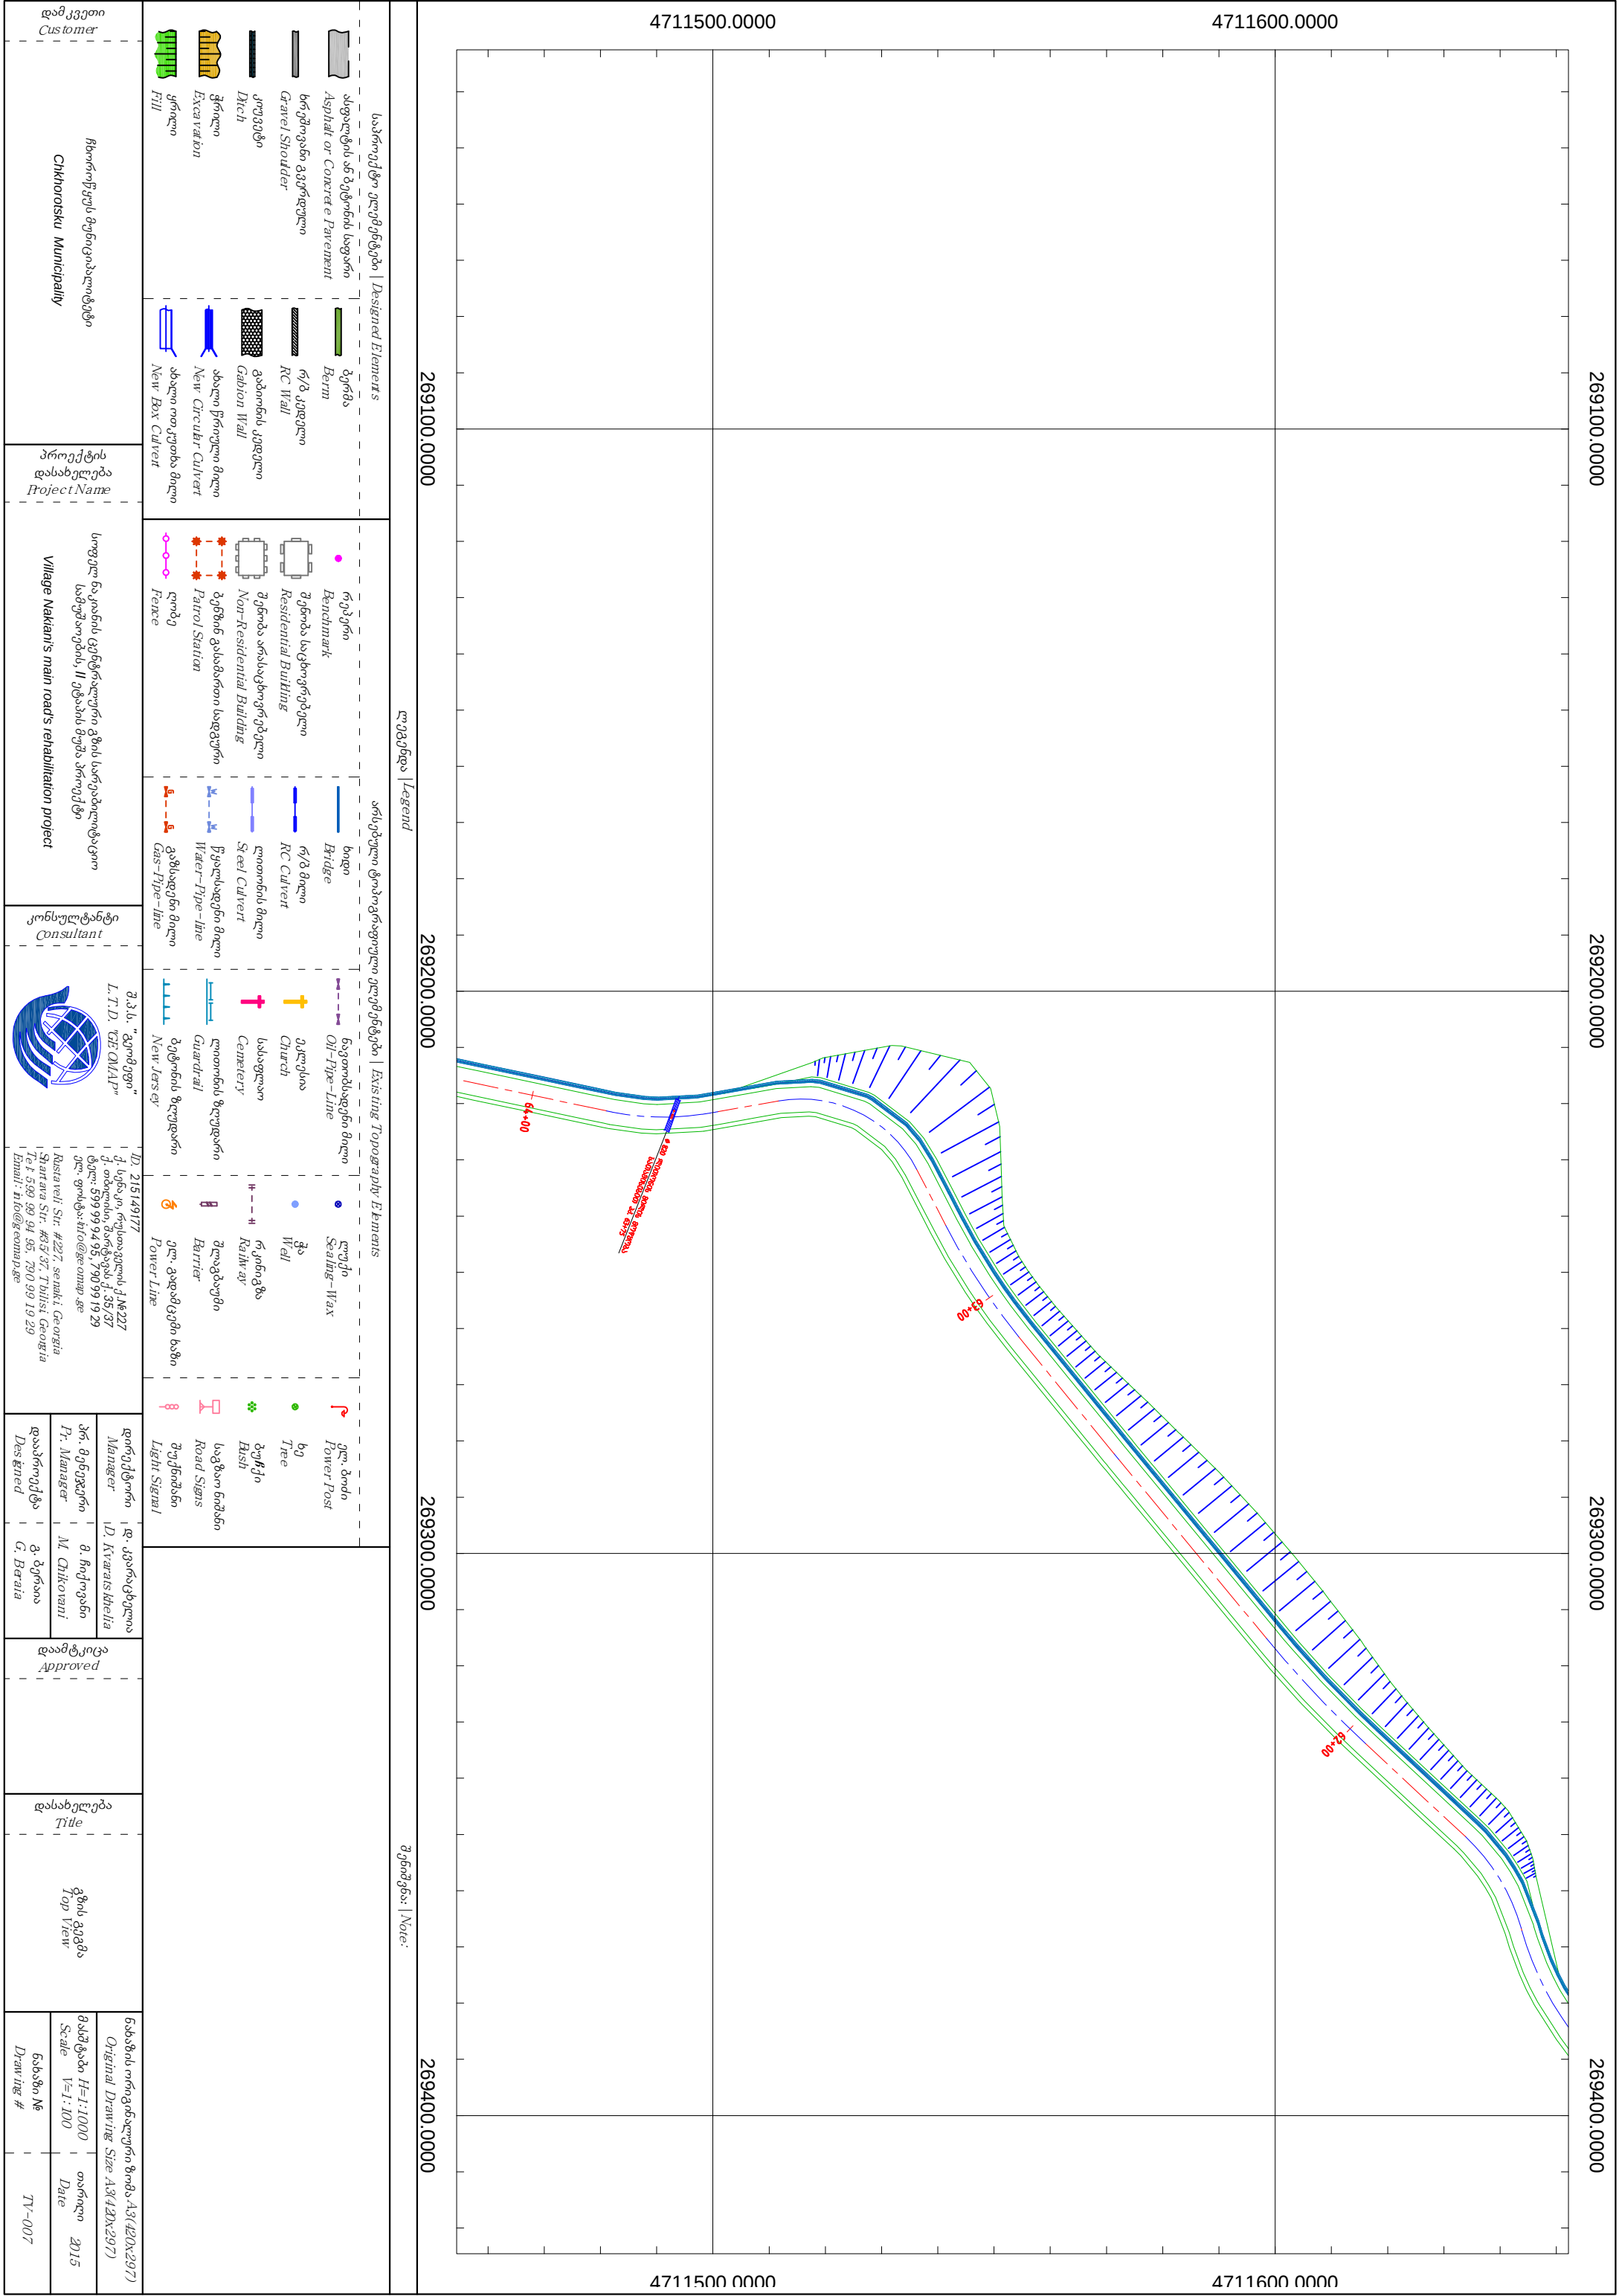

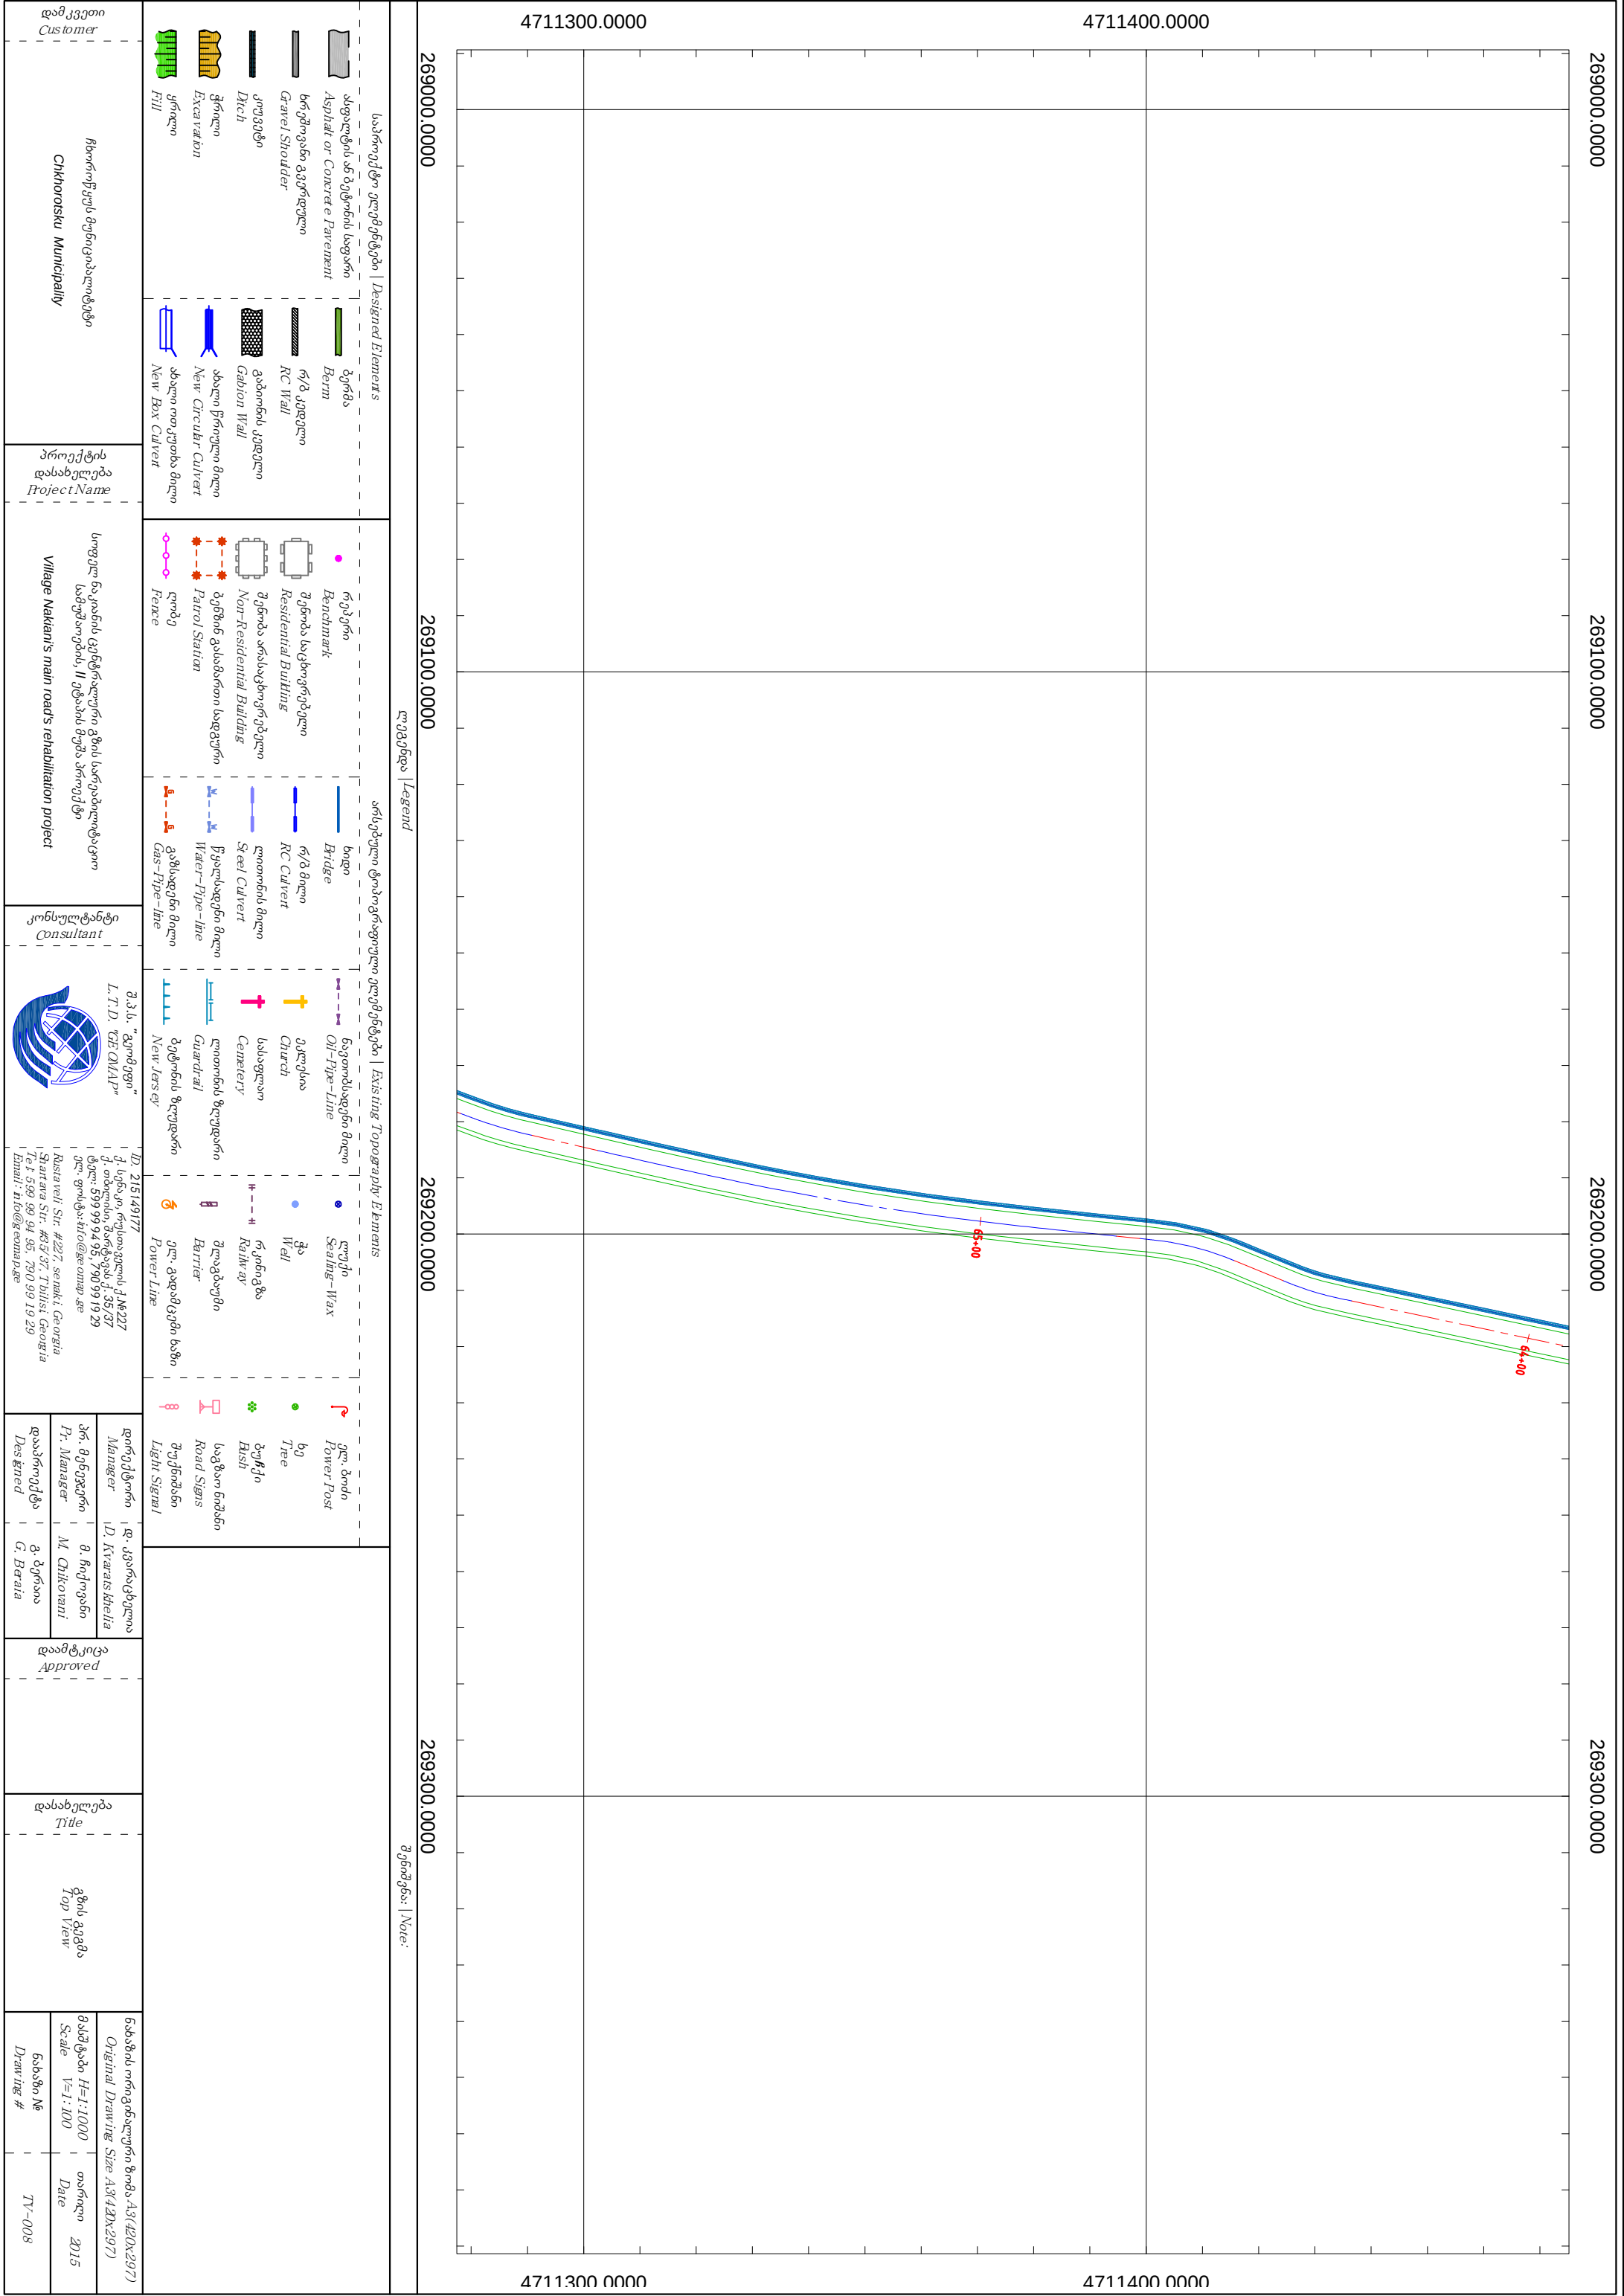

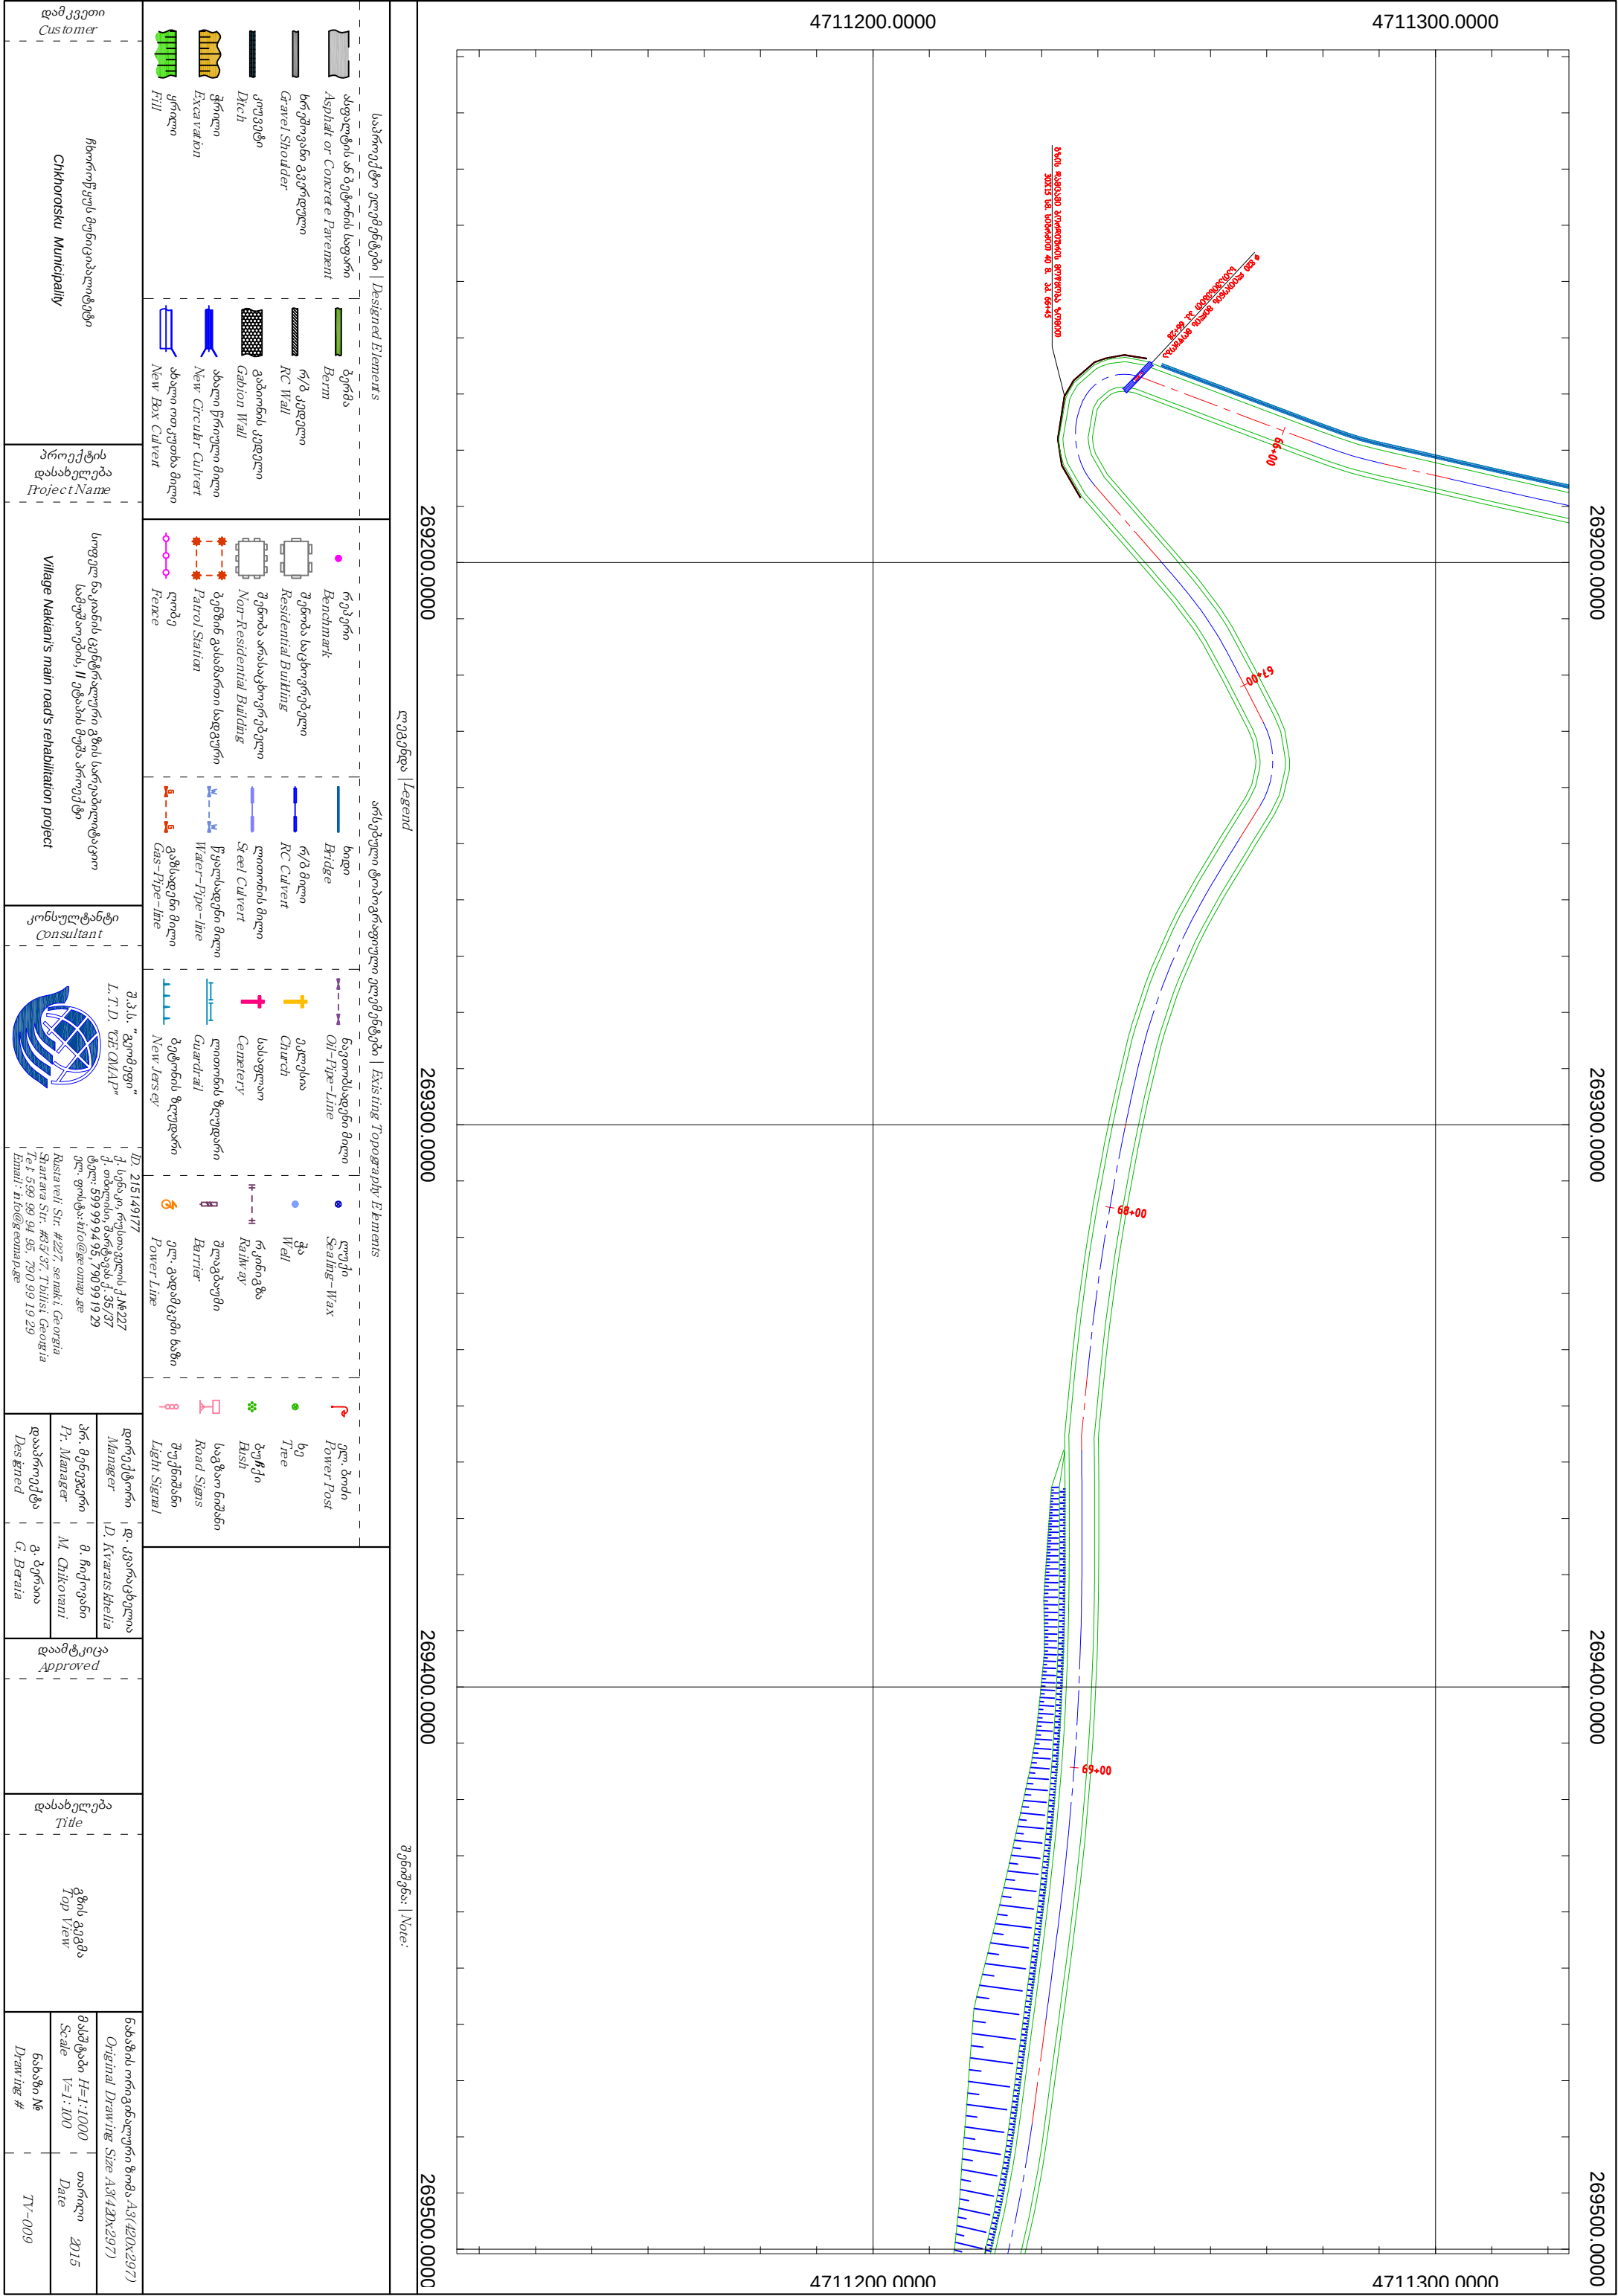

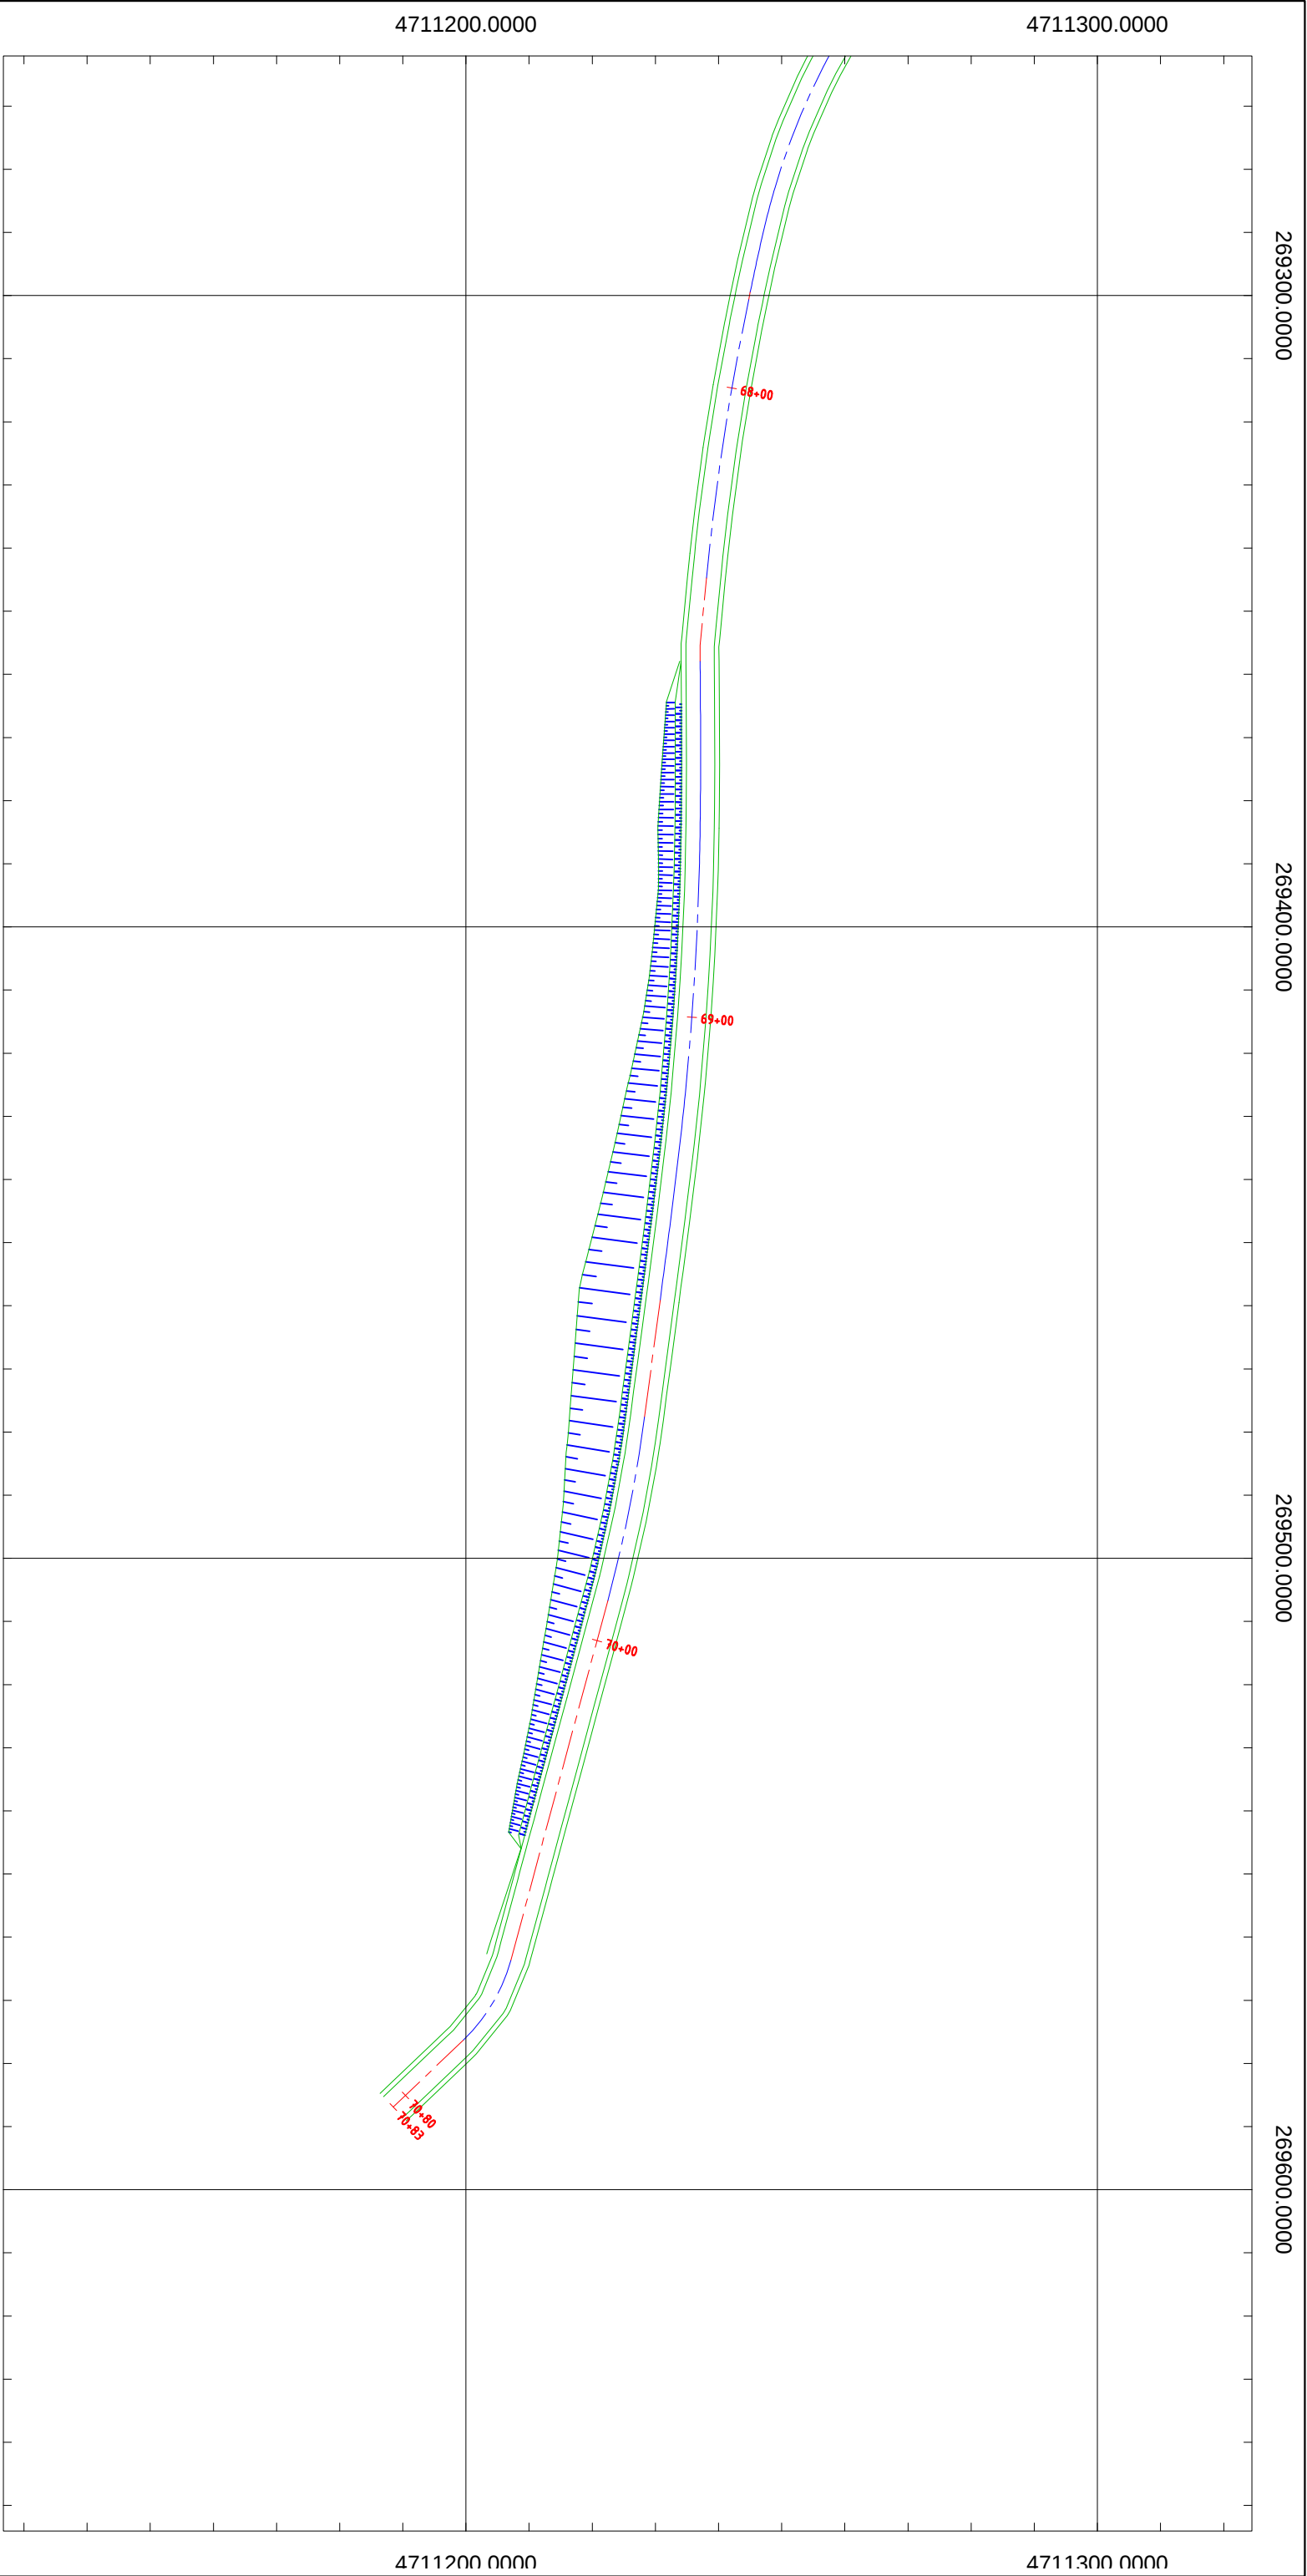

269300.0000 269400.0000 269500.0000 269600.0000




ლებენდა | Legend

შენიშვნა: | Note:

საპროექტო ელემენტები Designed Elements				არსებული ტოპოგრაფიული ელემენტები Existing Topographic Elements			
	ასფალტის ან ბეტონის საფარი Asphalt or Concrete Pavement		ბერმა Berm		ბიდი Bridge		ნავთობდენი მილი Oil Pipeline
	ბრტყიანი გვერდული Gravel Shoulder		რ/კ კედელი RC Wall		რ/კ მილი RC Culvert		ეკლესია Church
	კუევეტი Ditch		გაბიონის კედელი Gabion Wall		ლოთონის მილი Steel Culvert		საბაღო Cemetery
	ჭრილი Excavation		ახალი წრიული მილი New Circular Culvert		წყალადენი მილი Water Pipeline		ლოთონის ზღუდარი Guardrail
	ფრილი Fill		ახალი ოთკუთხა მილი New Box Culvert		გაზადენი მილი Gas Pipeline		ბეტონის ზღუდარი New Lessor
	რეპერი Benchmark		მცხოვრებლების სახლი Residential Building		ღუქი Well		ელ. ბოძი Power Post
	მცხოვრებლების სახლი Non-Residential Building		პატრულის სადგური Patrol Station		რკინიგზა Rashay		ხე Tree
	ღობი Fence				შლავაუზი Barrier		ბუსი Bus
					ელ. გადამცემი ხაზი Power Line		საგზაო ნიშანი Road Sign

დამკვეთი Customer		პროექტის დასახელება Project Name		კონსულტანტი Consultant		დირექტორი Director		დაამტკიცა Approved		დასახელება Title		ნახაზის ორიგინალური ზომა: A3 (420x297) Original Drawing Size: A3 (420x297)	

