



პპ 4.6+00

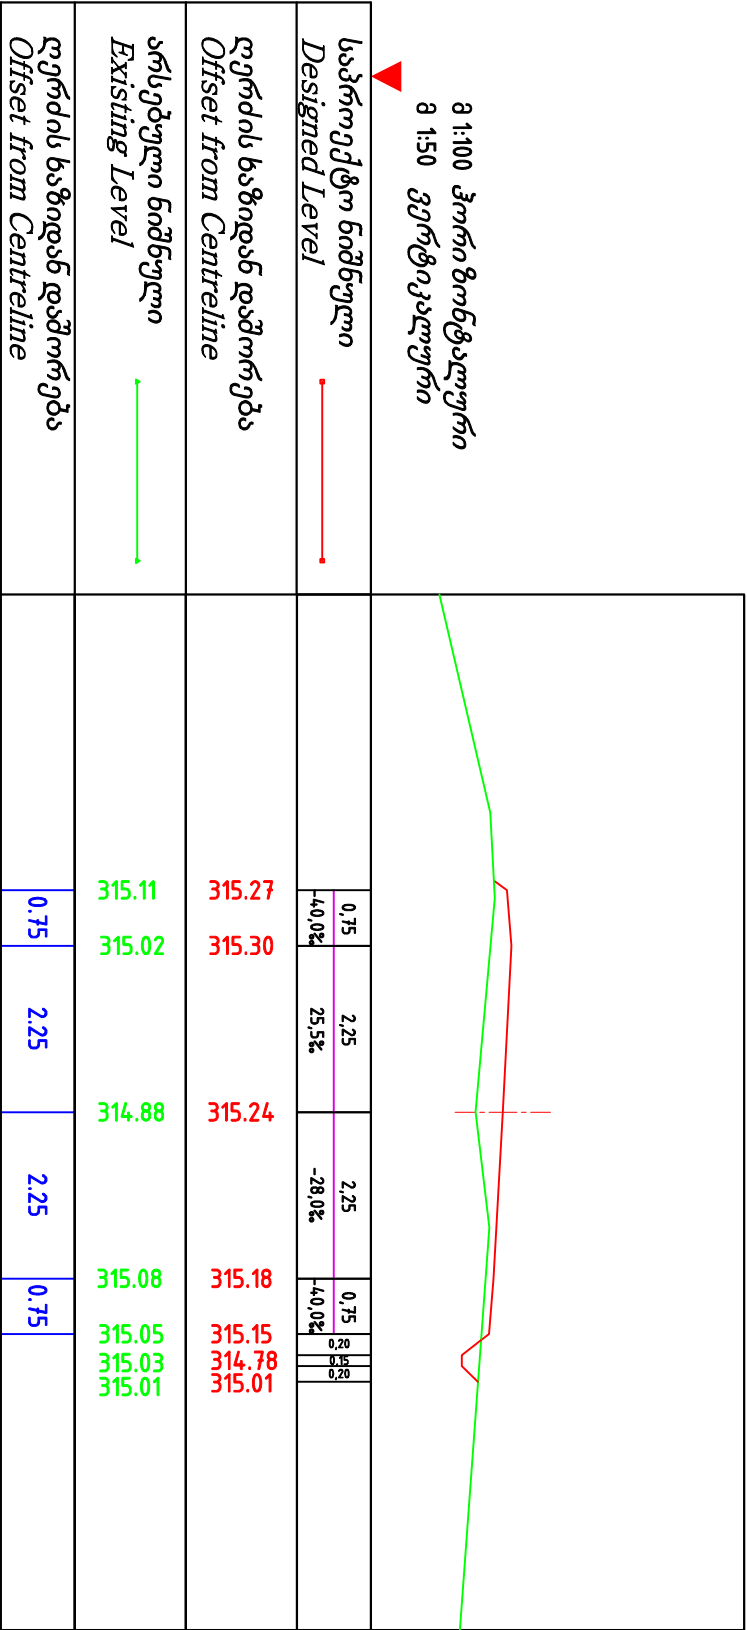

პპ 4.7+00

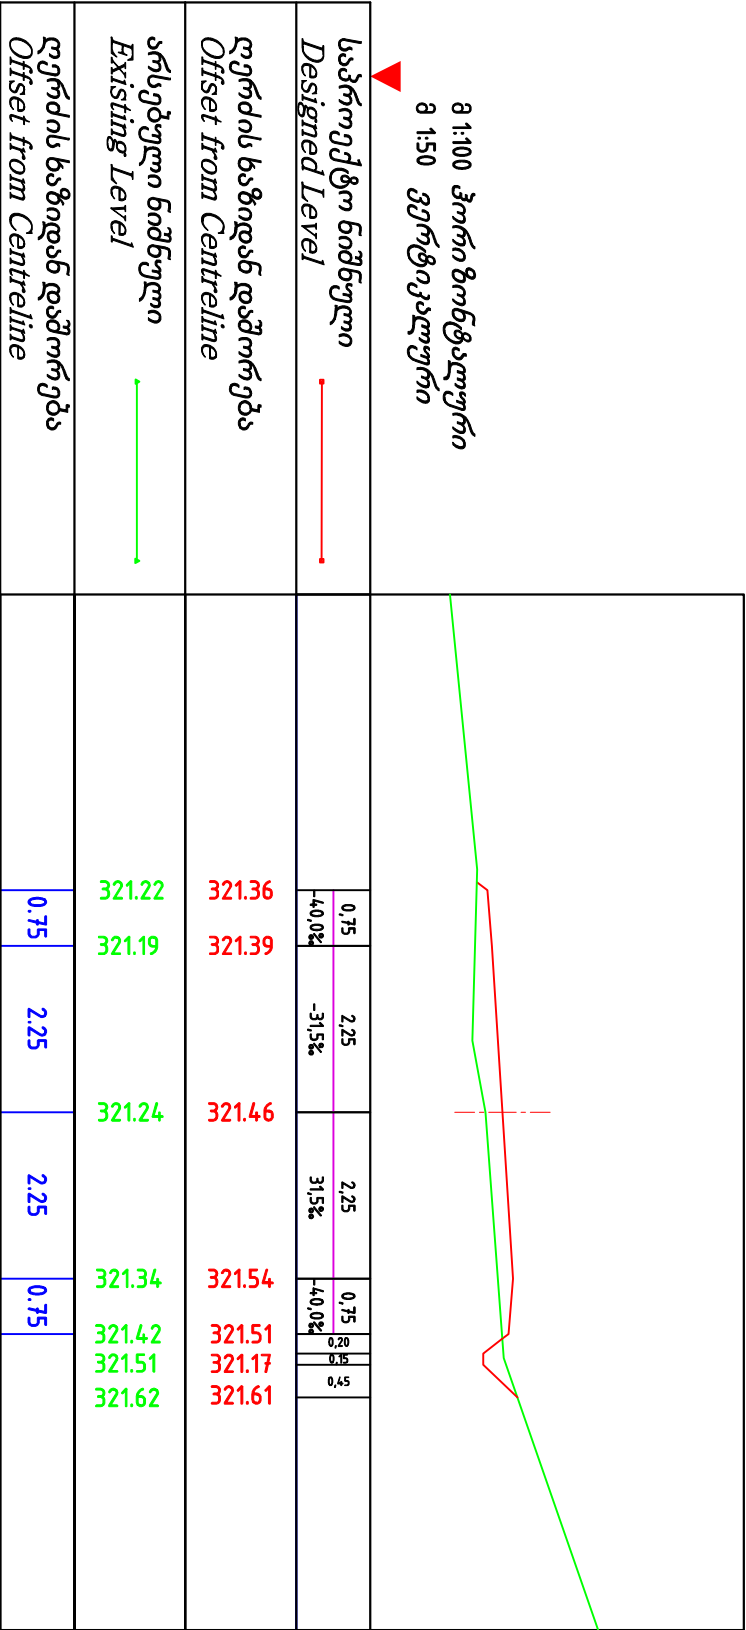

დამკვეთი Customer	პროექტის დასახელება Project Name	კონსულტანტი Consultant	დირექტორი Manager	დ. კეპარაძე D. Keparadze	დაამტკიცა Approved	დასახელება Title	გაბიეო ჭირილი Cross Section	ნახაზის ორიგინალური ზომა A3(420x297) Original Drawing Size A3(420x297)
ჩხიორის მუნიციპალიტეტი Chkhorotsk Municipality	სოფ. ნაკანის გენერალური გზის სარეაბილიტაციო სამუშაოების II ეტაპის ნაშთი პროექტი Village Nakani's main road's rehabilitation project	შ.პ.ს. "გეომარშ" L. T. D. "GEO-MARSH" 	პრ. მენეჯერი Pr. Manager	მ. ჩიქოვანი M. Chikvani	დაამტკიცა Approved	გაბიეო ჭირილი Cross Section	ნახაზი № Drawing #	თარიღი Date
		შ.პ.ს. "გეომარშ" L. T. D. "GEO-MARSH" ქ. თბილისი, ვარკეთილ ქ. №35/37 ტელ: 599 72 55 77 ქ. სიღაპო, რუსთაველის ქ. №227 ტელ: 591 16 30 16, 790 99 19 29 ფაქს: 591 16 30 16, 790 99 19 29 მისამართი: #35/37, Tbilisi, Georgia Tel: 599 72 55 77 Rustaveli Str. #227, Samaki, Georgia Tel: 591 16 30 16, 790 99 19 29 Email: info@geomarsh.ge	პრ. მენეჯერი Pr. Manager	მ. ჩიქოვანი M. Chikvani	დაამტკიცა Approved	გაბიეო ჭირილი Cross Section	ნახაზი № Drawing #	თარიღი Date
