

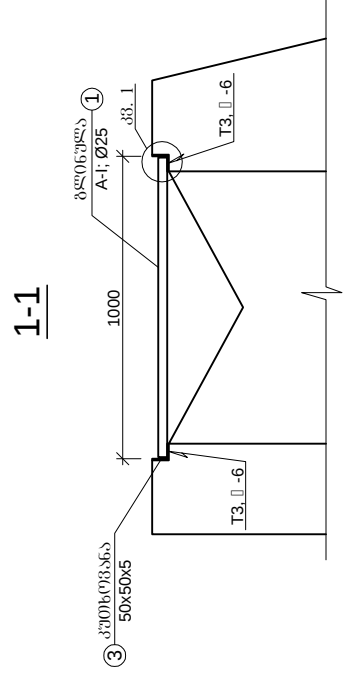
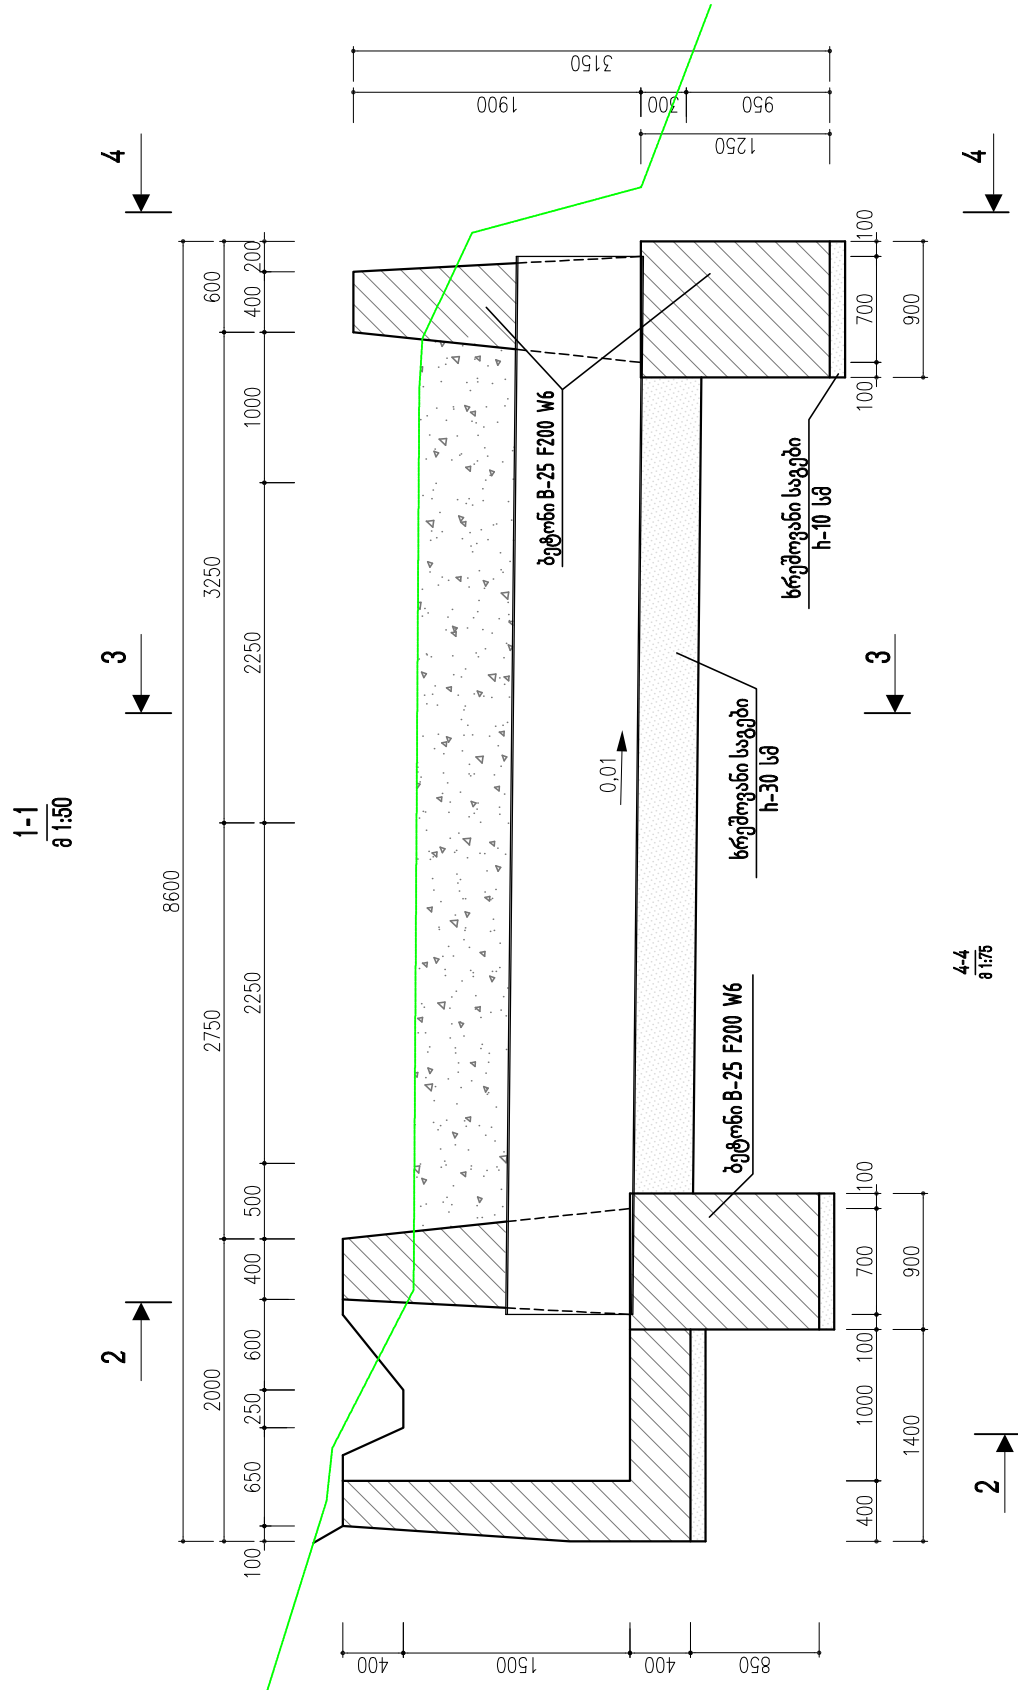
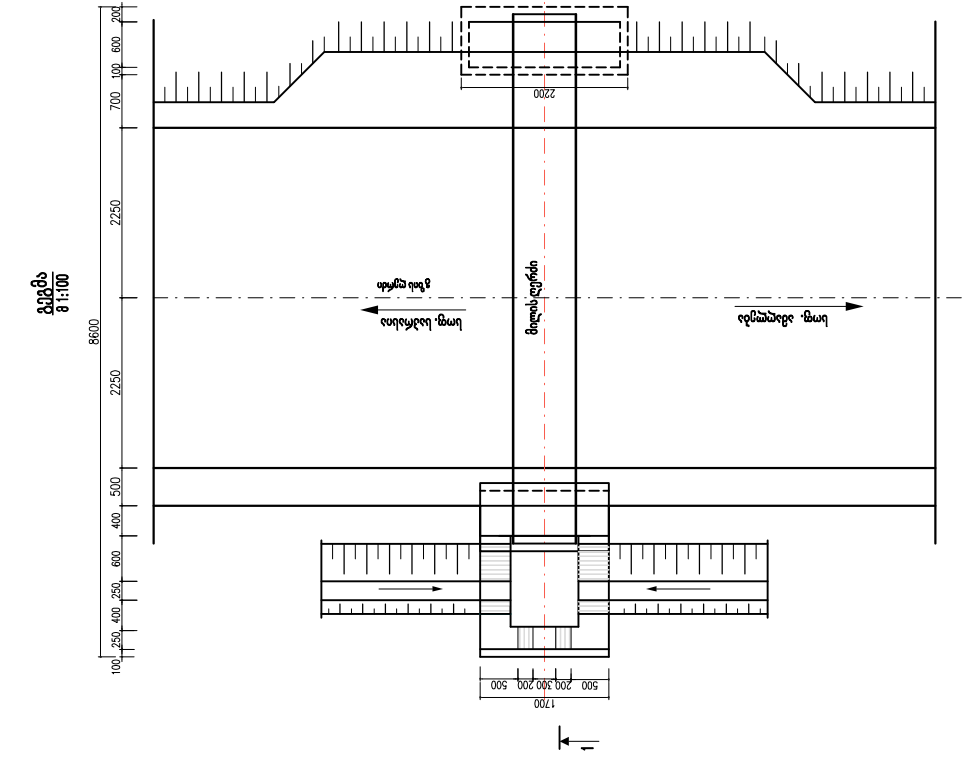
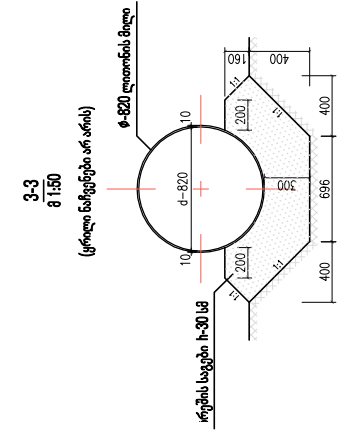


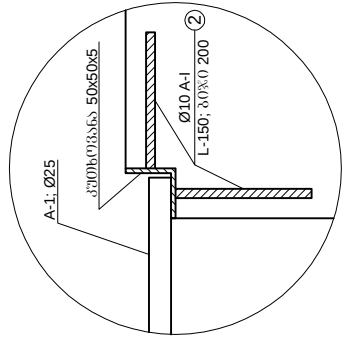


შენიშვნა: შედუღება შესულას 3-50 ტიპის ელექტროდით.

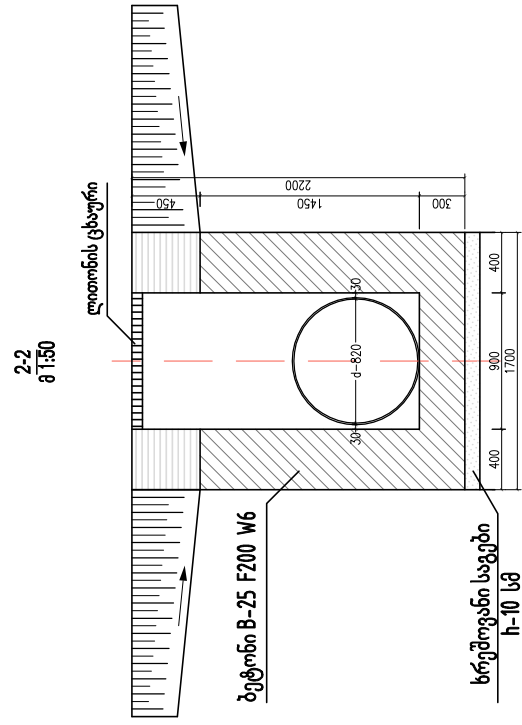

ძირითადი საგვერდო მასალების გამოყენება და სპეციფიკაცია

1	—	Ø25 A-I	1000	16	16.00	3.85	61.60
2	—	Ø10 A-I	150	28	4.20	0.617	2.60
3		50x50x5	1200	2	2.40	3.77	9.05
							73.25

 დამკვეთი Client	ჩხოროწყუს მუნიციპალიტეტი Chkhordsk Municipality	პროექტის დასახელება Project Name	სოფელ ნაკანის ცენტრალური გზის სარეაბილიტაციო სამუშაოები, II ეტაპი (მუშა პროექტი) Village Nakani's main road's rehabilitation project	კონსულტანტი Consultant	 შ.პ.ს. "გეომეფი" L.T.D. "GEOMAP" ID 215149177 ქ. თბილისი, შარტავის ქ. №35/27 ტელ.: 599 72 65 77 ქ. სტეპანო, რუსთაველი ქ. №227 ტელ.: 591 16 30 16, 790 99 19 29 ქ. თბილისი, დ. ლავროვის ქ. №10 ტელ.: 599 72 65 77, 71435 67, Tbilisi, Georgia Tel: 599 72 65 77 Rustaveli Str. #227, Senaki, Georgia Tel: 591 16 30 16, 790 99 19 29 Email: info@geomap.ge	დირექტორი Manager პრ. მენეჯერი Pr. Manager დააპროექტა Designed დ. კვარაცხელია D. Kvaratskhelia მ. ჩიქოვანი M. Chikviani გ. ბერიძე G. Beridze	დოკუმენტის Document დასახელება Title Ø 820 ლითონის წყალ-გაზიანი მიწის Ø 820 Water - check the pipe of metal Ø 820 Water - check the pipe of metal	ნახაზის ორიგინალური ზომა 3/ 420x297 Original Drawing Size A3 420x297 თარიღი Date 2015 ნახაზი № Drawing # WChP-001
--------------------	--	-------------------------------------	--	---------------------------	--	---	---	--