




|                                                       |
|-------------------------------------------------------|
| ქანობი,‰ / მანძილი, მ<br>Cross Slope, ‰ / Distance, m |
| მიწის ვაკისის ნიშნული, მ<br>Road Surface Elevation, m |
| მიწის ნიშნული, მ<br>Ground Elevation, m               |
| მანძილი, მ<br>Distance, m                             |

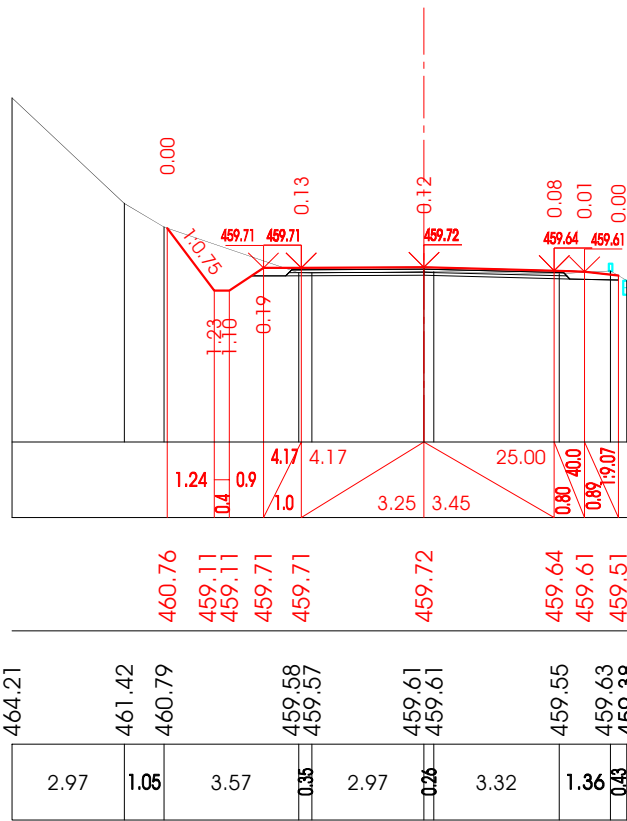

76+60.00

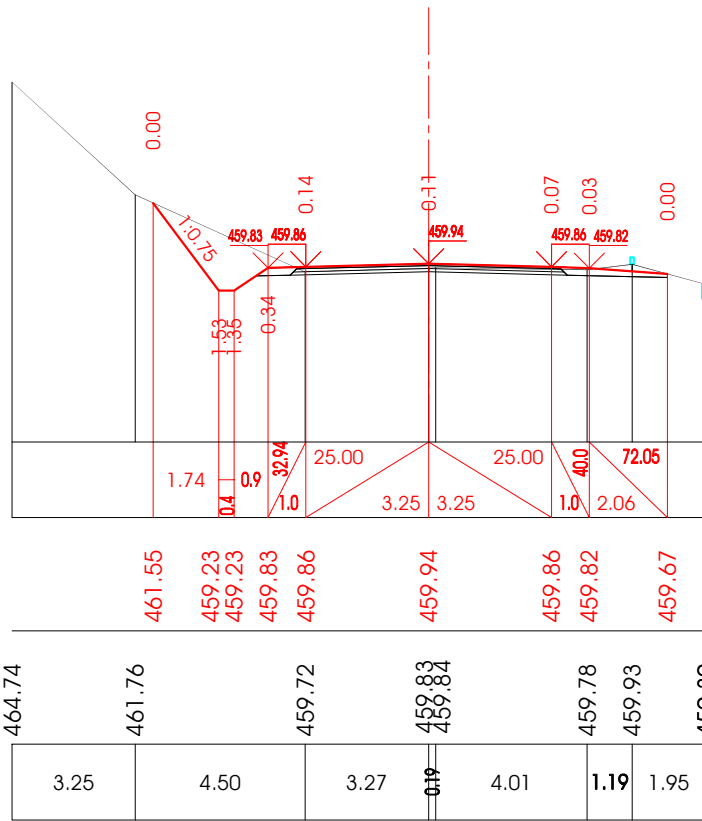


76+80.00

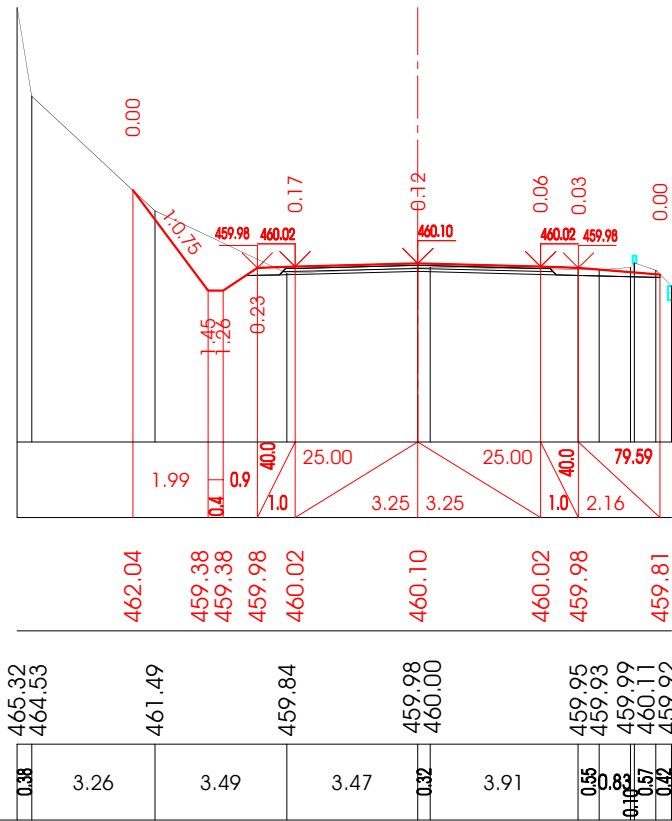


77+0.00


|                                                       |
|-------------------------------------------------------|
| ქანობი,‰ / მანძილი, მ<br>Cross Slope, ‰ / Distance, m |
| მიწის ვაკისის ნიშნული, მ<br>Road Surface Elevation, m |
| მიწის ნიშნული, მ<br>Ground Elevation, m               |
| მანძილი, მ<br>Distance, m                             |

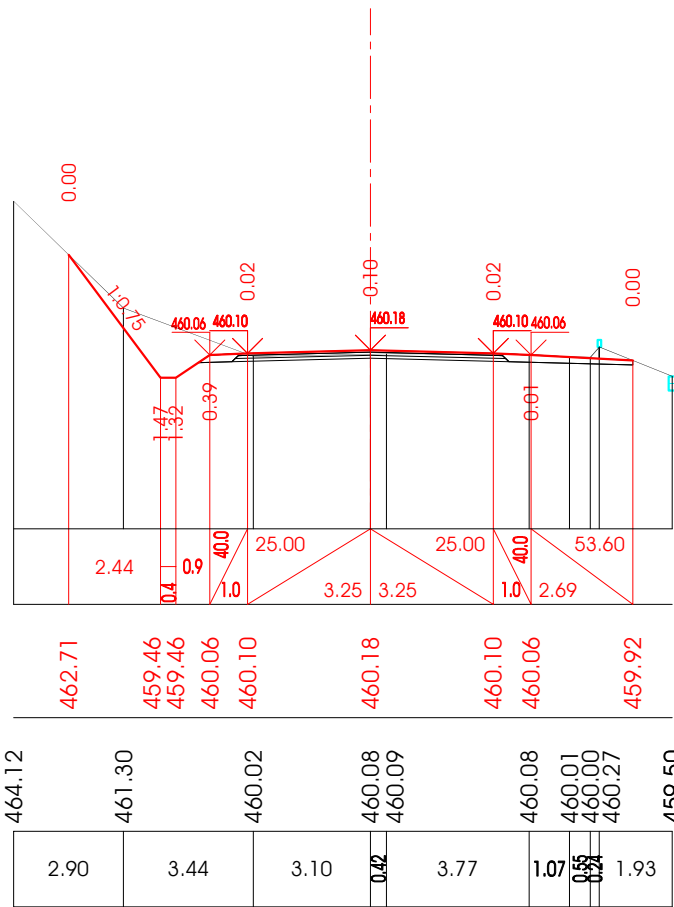

77+20.00

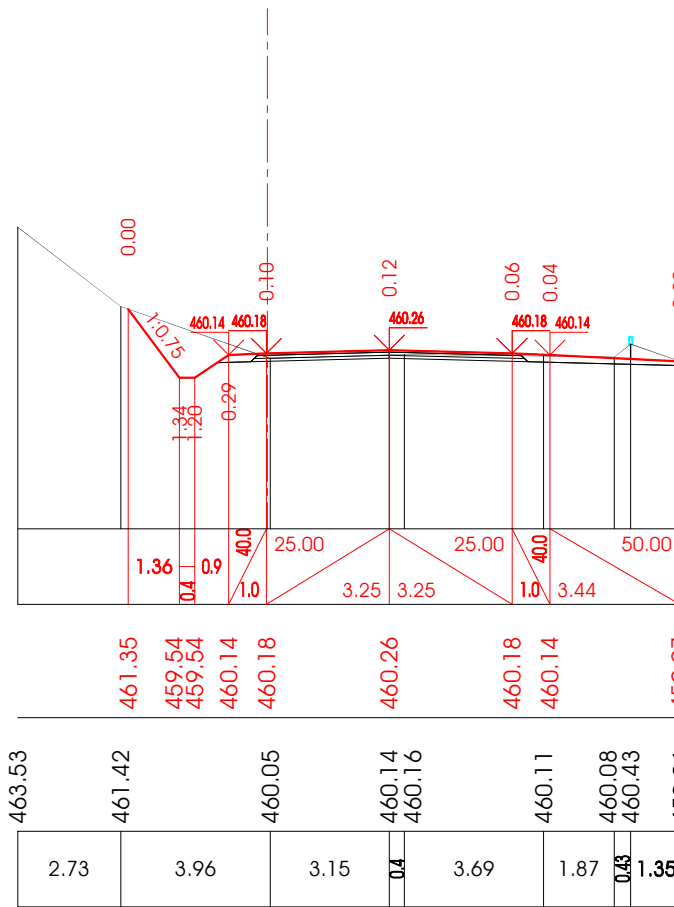

77+40.00

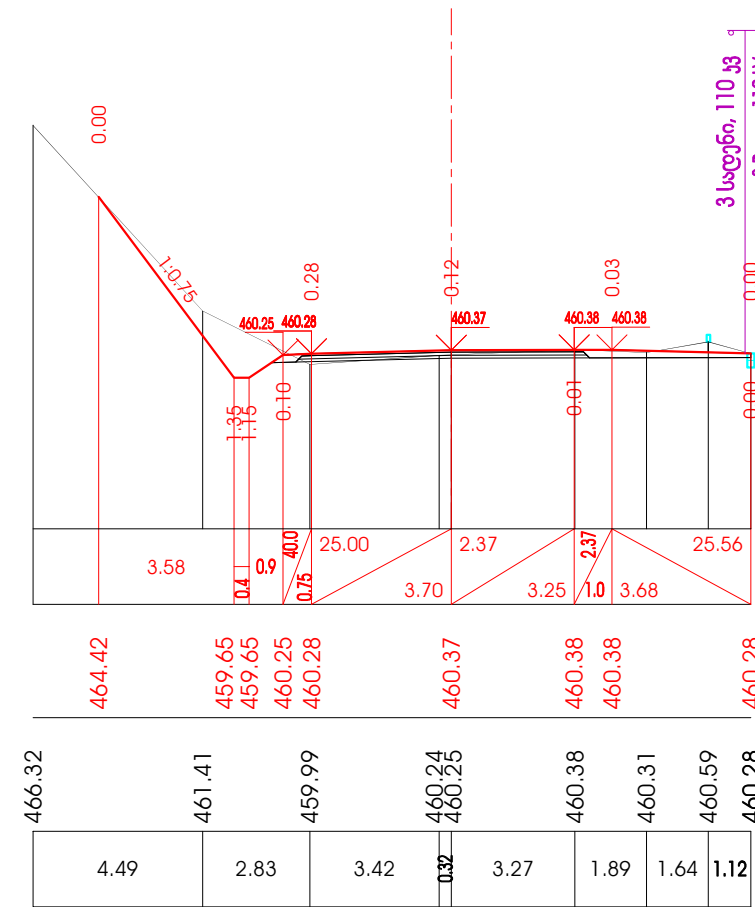

77+60.00

3 სალენი, 110 კვ  
3 Rope, 110 kV

საქართველოს რეგიონალური განვითარებისა და ინფრასტრუქტურის  
საინჟინერო-საპროექტო გზების დეპარტამენტი  
ROADS DEPARTMENT OF THE MINISTRY OF REGIONAL DEVELOPMENT  
AND INFRASTRUCTURE OF GEORGIA

პროექტი / PROJECT: P144048. ხონის რაიონის / CONTRACT: SLRP III/CS/QCBS-01. დაბალური პროექტის  
და საბანკო დოკუმენტაციის მომზადება 10 გზის მოწოდების რეაბილიტაციისთვის  
(≈ 100კმ) შიდასახელმწიფოებრივი და ადგილობრივი გზების მასშტაბით პროექტის ფარგლებში.  
PREPARATION OF DETAILED DESIGN AND BIDDING DOCUMENTS FOR REHABILITATION OF 10 ROAD SECTIONS  
(APPR. 100KM) UNDER THE THIRD SECONDARY AND LOCAL ROADS PROJECT (SLRP III).

კონსულტანტი: გ.პ.ს. დოჰვა ინჟინერიზმი ჯო.  
CONSULTANT: DOHWA ENGINEERING Co. Ltd  
438, სამედიკინო განვითარების სტრუქტურა 135-518, კორეა  
438, Sammedigyo, Gangnam-gu, Seoul 135-518, Korea

სუბკონსულტანტი: გ.პ.ს. აიდიმ  
SUBCONSULTANT: IDM Ltd.  
1, შ. ნუტსიძის ქ., თბილისი, 0177, საქართველო  
1, Sh. Nutsidze St., Tbilisi, 0177, Georgia


გზის დასახელება: ქუთაისი-ალპანა-მამისონის უღელტეხილის  
საავტომობილო გზის (შ-16) 5850-5870 მონაკვეთი (უღელტეხილი)  
ROAD TITLE: KUTAISSI-ALPANA-MAMISONI PASS ROAD (SH-16)  
KM50-KM70 SECTION (ALPANA-CHREBALO)

დამტკიცებულია: APPROVED: თარიღი: DATE:  
დამუშავებულია: DESIGNED: დანახა: DRAWN: შემოწმებულია: CHECKED:  
გვლით: REV. აღწერა: DESCRIPTION თარიღი: DATE


ნახაზის დასახელება: DRAWING TITLE  
განვიხილო პროექტი. ფურცელი 90/220  
CROSS SECTIONS. SHEET 90/220

ნახაზის №: DRAWING No.: მასშტაბი: SCALE: 1:200  
ნახაზის ორიგინალური ზომა: ORIGINAL DRAWING SIZE: A3 (420x297)


|                                                        |
|--------------------------------------------------------|
| ქანობი, ‰ / მანძილი, მ<br>Cross Slope, ‰ / Distance, m |
| მიწის ვაკეის ნიშნული, მ<br>Road Surface Elevation, m   |
| მიწის ნიშნული, მ<br>Ground Elevation, m                |
| მანძილი, მ<br>Distance, m                              |

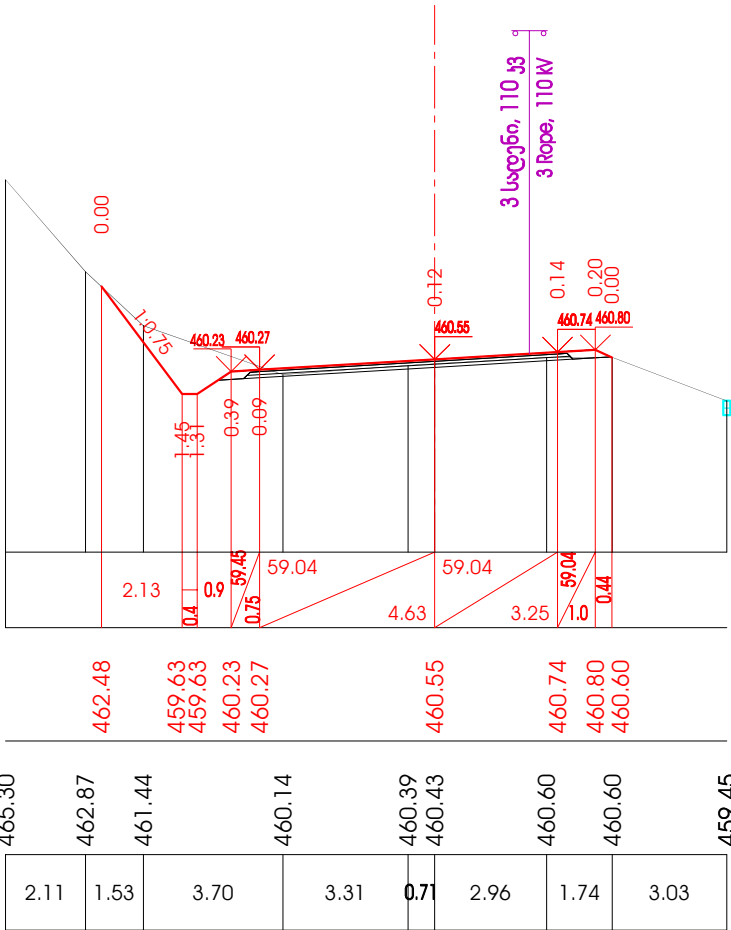

77+80.00

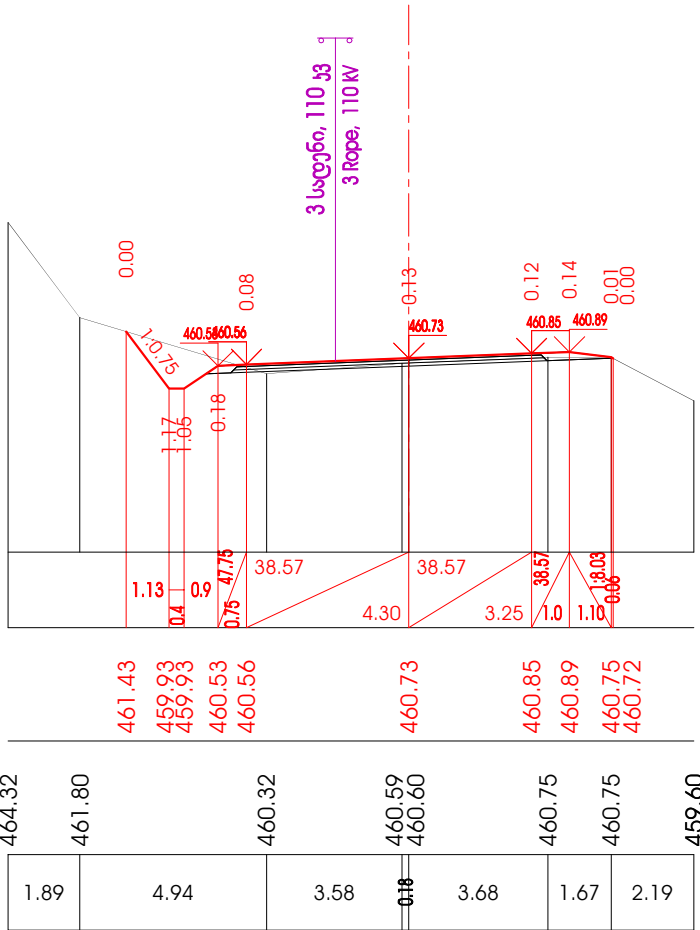

78+00.00

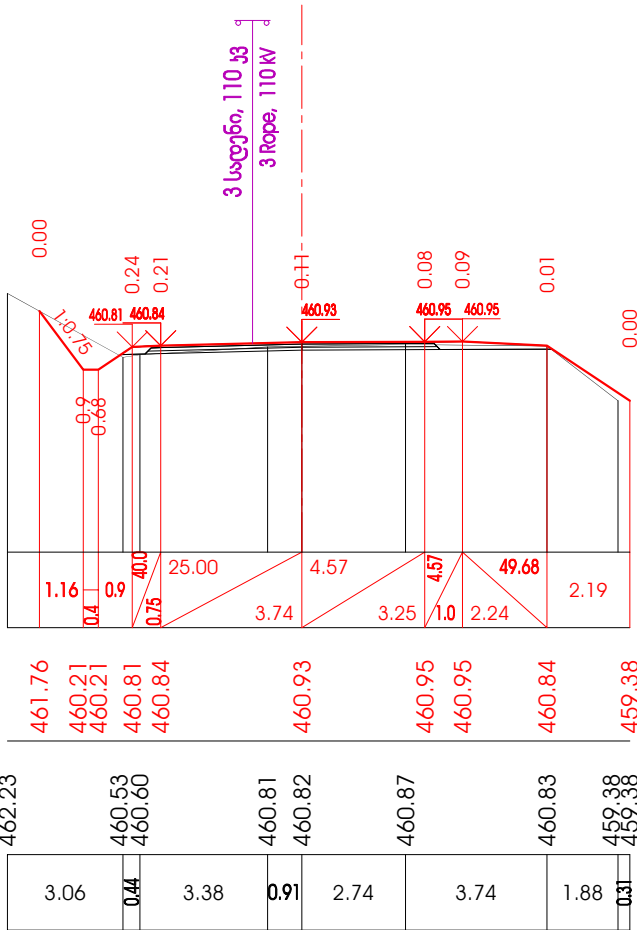

78+20.00

დამკვეთი: საქართველოს რეგიონალური განვითარებისა და ინფრასტრუქტურის სამინისტროს სავაჭრო-საგარეო გზების დეპარტამენტი  
 EMPLOYER: ROADS DEPARTMENT OF THE MINISTRY OF REGIONAL DEVELOPMENT AND INFRASTRUCTURE OF GEORGIA

პროექტი / PROJECT: P144048. ხონის რაიონის გზის რეკონსტრუქციის პროექტი  
 და საბანკო დოკუმენტაციის მომზადება 10 გზის მონაკვეთის რეკონსტრუქციისთვის (≈ 100კმ) შიდასახელმწიფოებრივი და ადგილობრივი გზების მასშტაბით  
 PREPARATION OF DETAILED DESIGN AND BIDDING DOCUMENTS FOR REHABILITATION OF 10 ROAD SECTIONS (APPR. 100KM) UNDER THE THIRD SECONDARY AND LOCAL ROADS PROJECT (SLRP III).

კონსულტანტი: გ.პ.ს. დოჰვა ინჟინერიგ ჯო.  
 CONSULTANT: DOHWA ENGINEERING Co. Ltd

კონსულტანტი: გ.პ.ს. აიდიანი  
 SUBCONSULTANT: IDM Ltd.

1, შ. ნუტუბიძის ქ., თბილისი, 0177, საქართველო  
 1, Sh. Nutsubidze St., Tbilisi, 0177, Georgia

გზის დასახელება: ქუთაისი-ალპანა-მამისონის უღელტეხილის სავაჭრო-საგარეო გზის (შ-16) 5850-5870 მონაკვეთი (უღელტეხილი)  
 ROAD TITLE: KUTAI-SI-ALPANA-MAMISONI PASS ROAD (SH-16) KM50-KM70 SECTION (ALPANA-CHREBALO)

დამტკიცდა: APPROVED:   
 დამუშავდა: DESIGNED:   
 დანახა: DRAWN:   
 შემოწმდა: CHECKED:   
 გვლით: REV.   
 აღწერა: DESCRIPTION   
 თარიღი: DATE




ნახაზის დასახელება: DRAWING TITLE  
 განივი პროექციები. ფურცელი 91/220  
 CROSS SECTIONS. SHEET 91/220

ნახაზის №: DRAWING No.:  
 SLRP III.R5-005/091

მასშტაბი: SCALE:  
 1:200

ნახაზის ორიგინალური ზომა: ORIGINAL DRAWING SIZE:  
 A3 (420x297)

|                                                       |
|-------------------------------------------------------|
| ქანობი,‰ / მანძილი, მ<br>Cross Slope, ‰ / Distance, m |
| მიწის ვაკის ნიშნული, მ<br>Road Surface Elevation, m   |
| მიწის ნიშნული, მ<br>Ground Elevation, m               |
| მანძილი, მ<br>Distance, m                             |

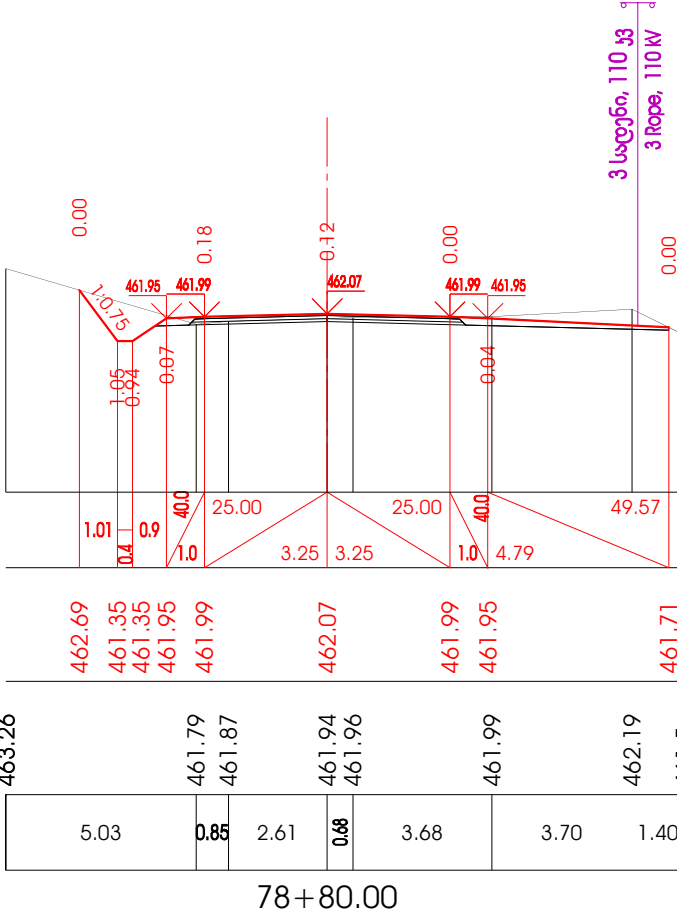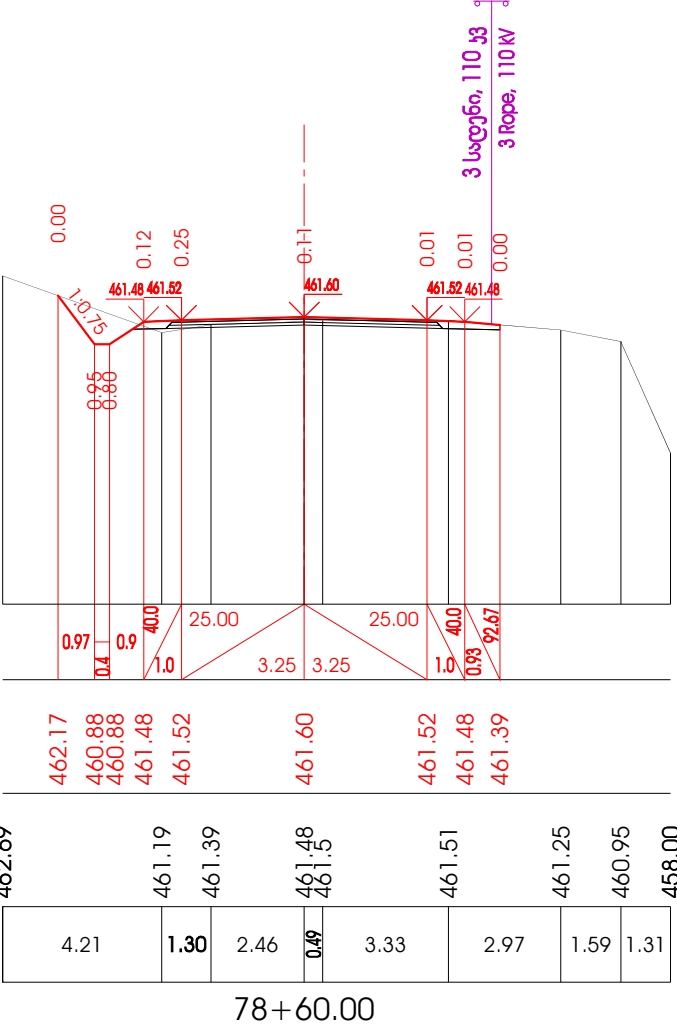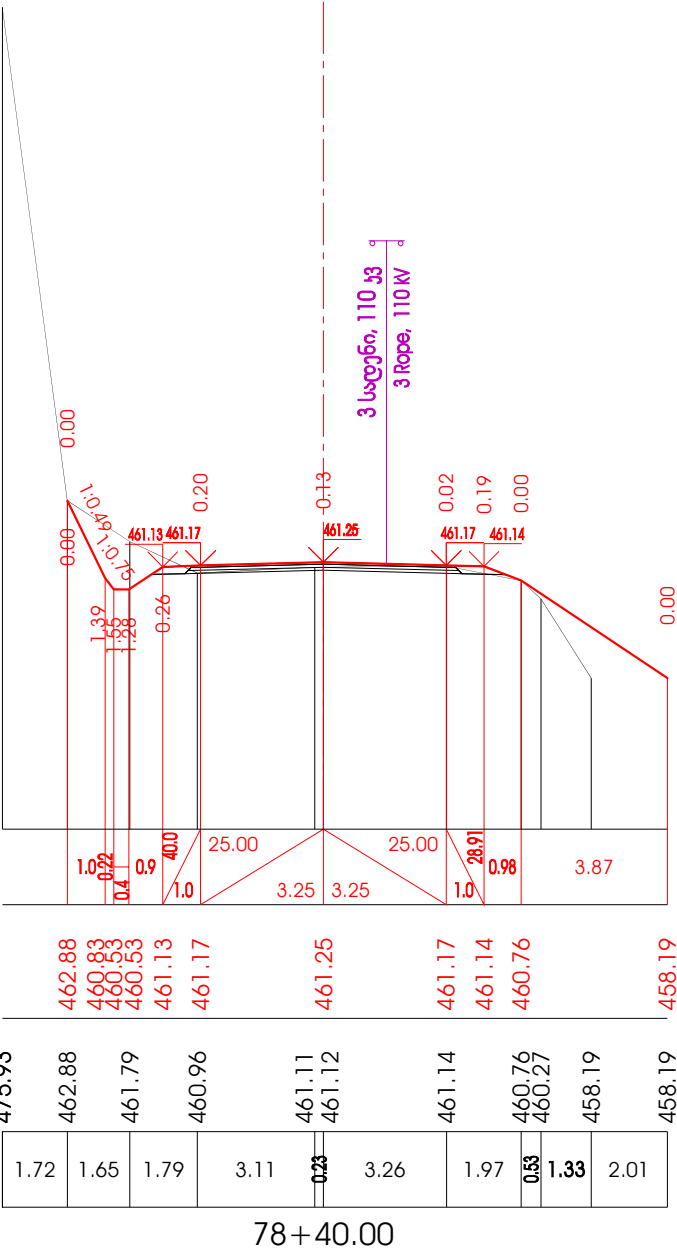

დამკვეთი: საქართველოს რეგიონალური განვითარებისა და ინფრასტრუქტურის სამინისტროს საპროექტო განყოფილება  
საპროექტო სამსახურის განყოფილება  
ROADS DEPARTMENT OF THE MINISTRY OF REGIONAL DEVELOPMENT AND INFRASTRUCTURE OF GEORGIA

პროექტი / PROJECT: P144048. კონტრაქტი / CONTRACT: SLRP III/CS/QCBS-01. დეტალური პროექტისა და საბანკო დოკუმენტაციის მომზადება 10 გზის მოწოდების რეაბილიტაციისათვის (≈ 100კმ) მონაწილეობისათვის და ადგილობრივი გზების მასშტაბით პროექტის ფარგლებში.  
PREPARATION OF DETAILED DESIGN AND BIDDING DOCUMENTS FOR REHABILITATION OF 10 ROAD SECTIONS (APPR. 100KM) UNDER THE THIRD SECONDARY AND LOCAL ROADS PROJECT (SLRP III).

კონსულტანტი: გ.პ.ს. დოჰვა ინჟინერიზმი კო.  
CONSULTANT: DOHWA ENGINEERING Co. Ltd

**DOHWA**  
438, სამსო-ნო, განგნამ-გუ, სეული 135-518, კორეა  
438, Samseong-ro, Gangnam-gu, Seoul 135-518, Korea

კვანსულტანტი: გ.პ.ს. აიდეიმი  
SUBCONSULTANT: IDM Ltd.

**IDM**  
1, შ. ნუტუბიძის ქ., თბილისი, 0177, საქართველო  
1, Sh. Nutsulidze St., Tbilisi, 0177, Georgia

გზის დასახელება: ქუთაისი-ალპანა-მამისონის უღელტეხილის საავტომობილო გზის (შ-16) 5850-5870 მოწოდების (ალპანა-ჩრებალო) ROAD TITLE: KUTAISSI-ALPANA-MAMISONI PASS ROAD (SH-16) KM50-KM70 SECTION (ALPANA-CHREBALO)

დამტკიცდა: APPROVED: [Signature]  
დაამუშავა: DESIGNED: [Signature]  
გამოწმდა: CHECKED: [Signature]

თარიღი: DATE: [Blank]  
მასშტაბი: SCALE: [Blank]  
მასშტაბი: SCALE: [Blank]




მასშტაბი: SCALE: [Blank]  
მასშტაბი: SCALE: [Blank]  
მასშტაბი: SCALE: [Blank]

ნახაზის დასახელება: DRAWING TITLE  
განვიხილოთ პროექტი. ფურცელი 92/220  
CROSS SECTIONS. SHEET 92/220




ნახაზის №: DRAWING No.:  
SLRP III.R5-005/092

ნახაზის ორიგინალური ზომა: ORIGINAL DRAWING SIZE:  
A3 (420x297)

|                                                       |
|-------------------------------------------------------|
| ქანობი,‰ / მანძილი, მ<br>Cross Slope, ‰ / Distance, m |
| მიწის ვაყისის ნიშნული, მ<br>Road Surface Elevation, m |
| მიწის ნიშნული, მ<br>Ground Elevation, m               |
| მანძილი, მ<br>Distance, m                             |


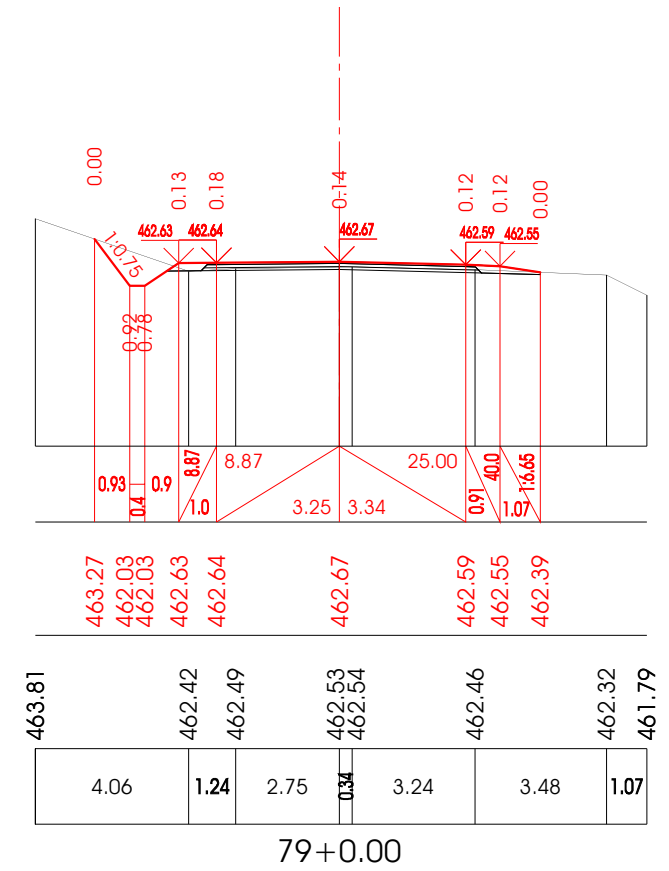
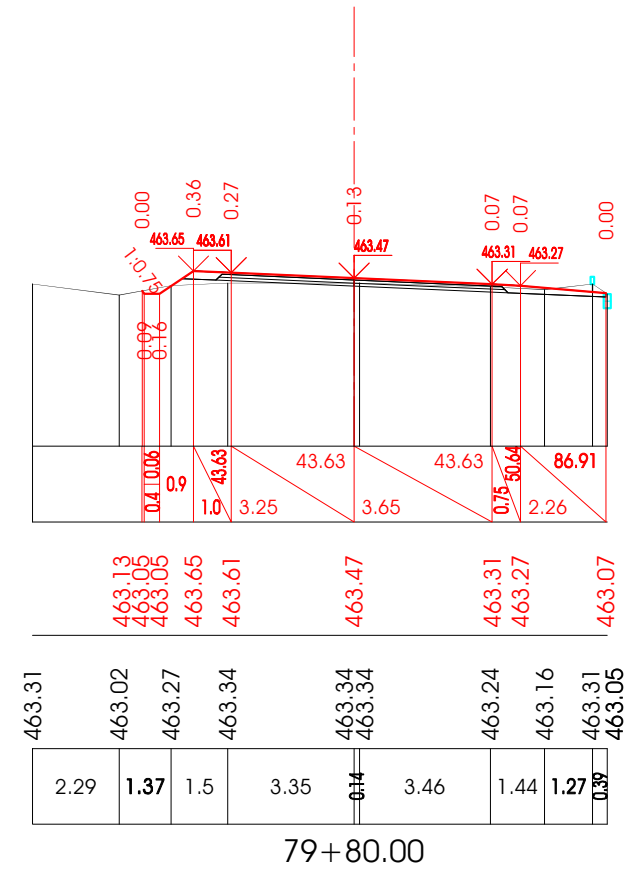
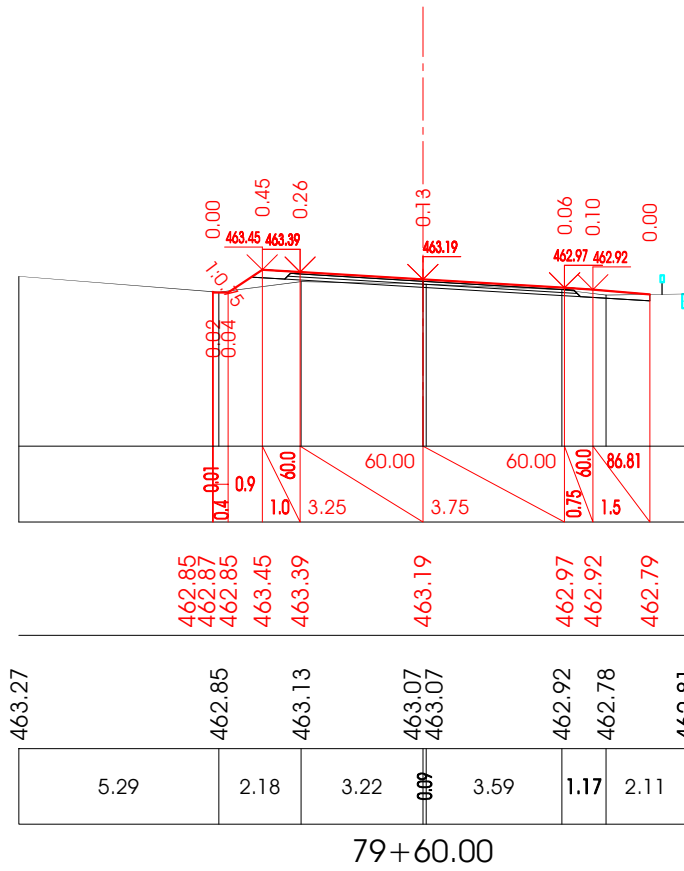


|                                                       |
|-------------------------------------------------------|
| ქანობი,‰ / მანძილი, მ<br>Cross Slope, ‰ / Distance, m |
| მიწის ვაყისის ნიშნული, მ<br>Road Surface Elevation, m |
| მიწის ნიშნული, მ<br>Ground Elevation, m               |
| მანძილი, მ<br>Distance, m                             |

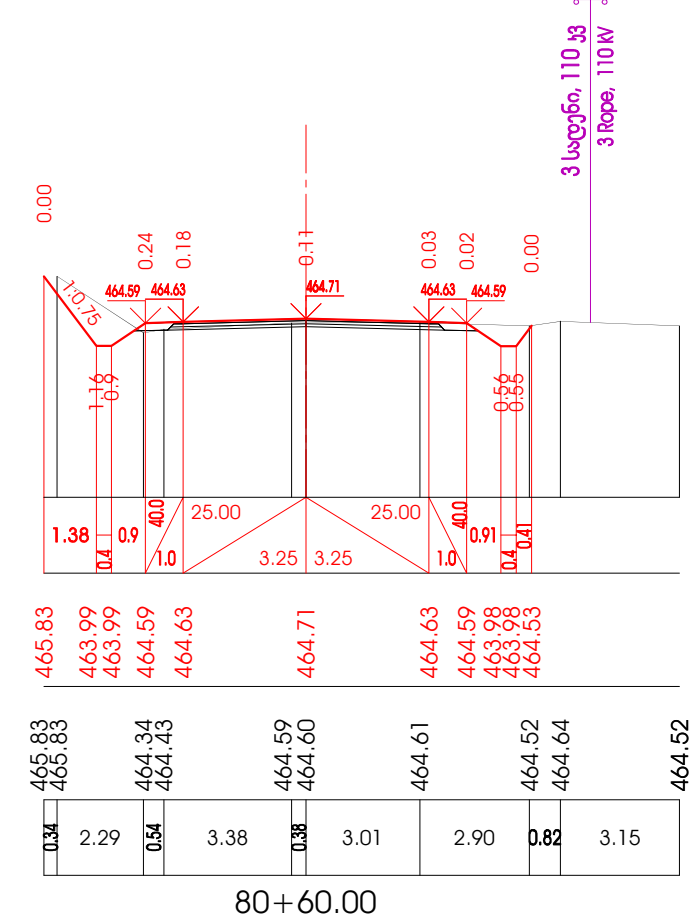
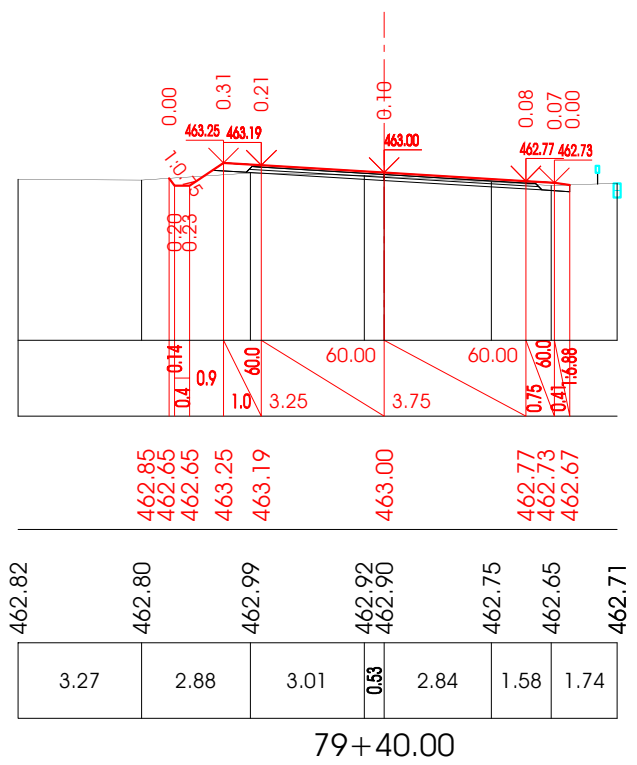
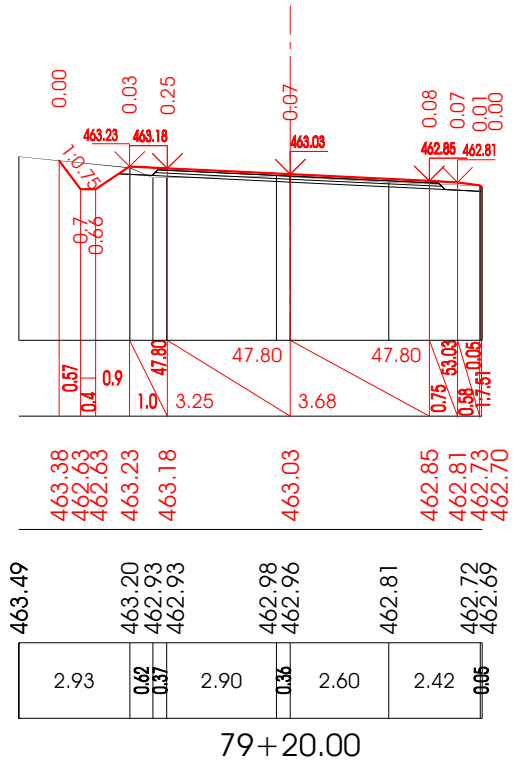


3 საღებრი, 110 კვ  
3 Rope, 110 kV

|                                                       |
|-------------------------------------------------------|
| ქანობი,‰ / მანძილი, მ<br>Cross Slope, ‰ / Distance, m |
| მიწის ვაკის ნიშნული, მ<br>Road Surface Elevation, m   |
| მიწის ნიშნული, მ<br>Ground Elevation, m               |
| მანძილი, მ<br>Distance, m                             |

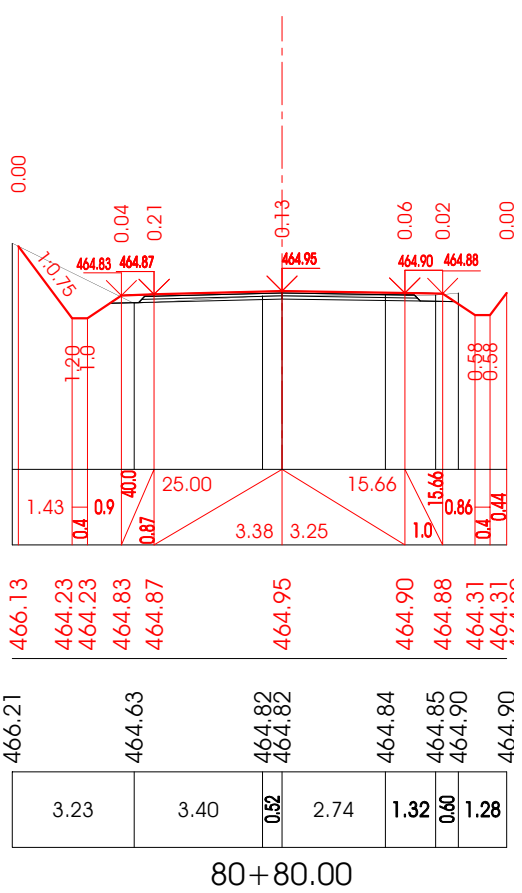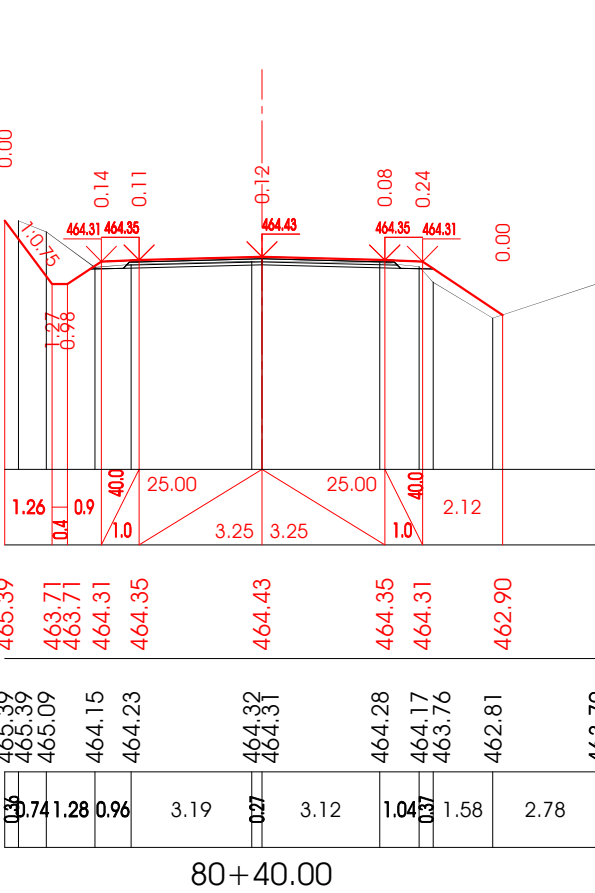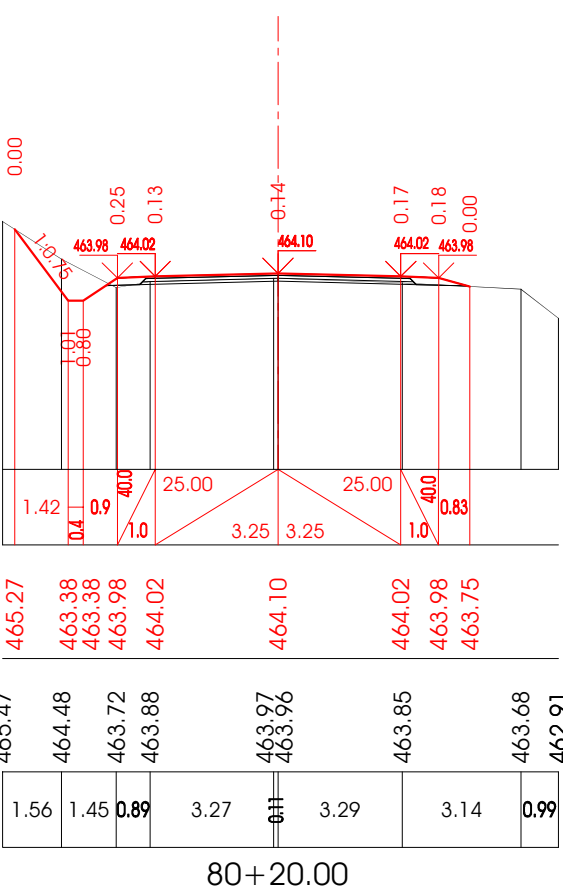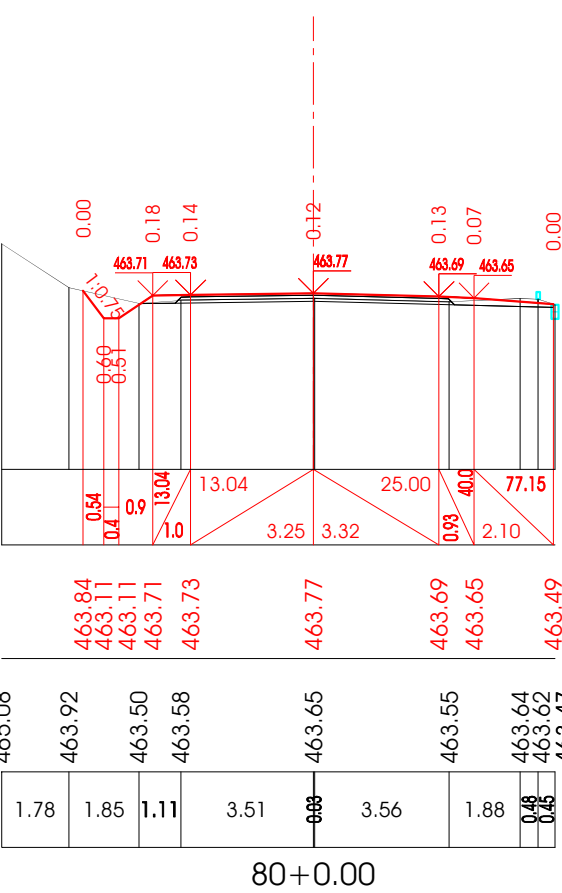

|                                                       |
|-------------------------------------------------------|
| ქანობი,‰ / მანძილი, მ<br>Cross Slope, ‰ / Distance, m |
| მიწის ვაკის ნიშნული, მ<br>Road Surface Elevation, m   |
| მიწის ნიშნული, მ<br>Ground Elevation, m               |
| მანძილი, მ<br>Distance, m                             |

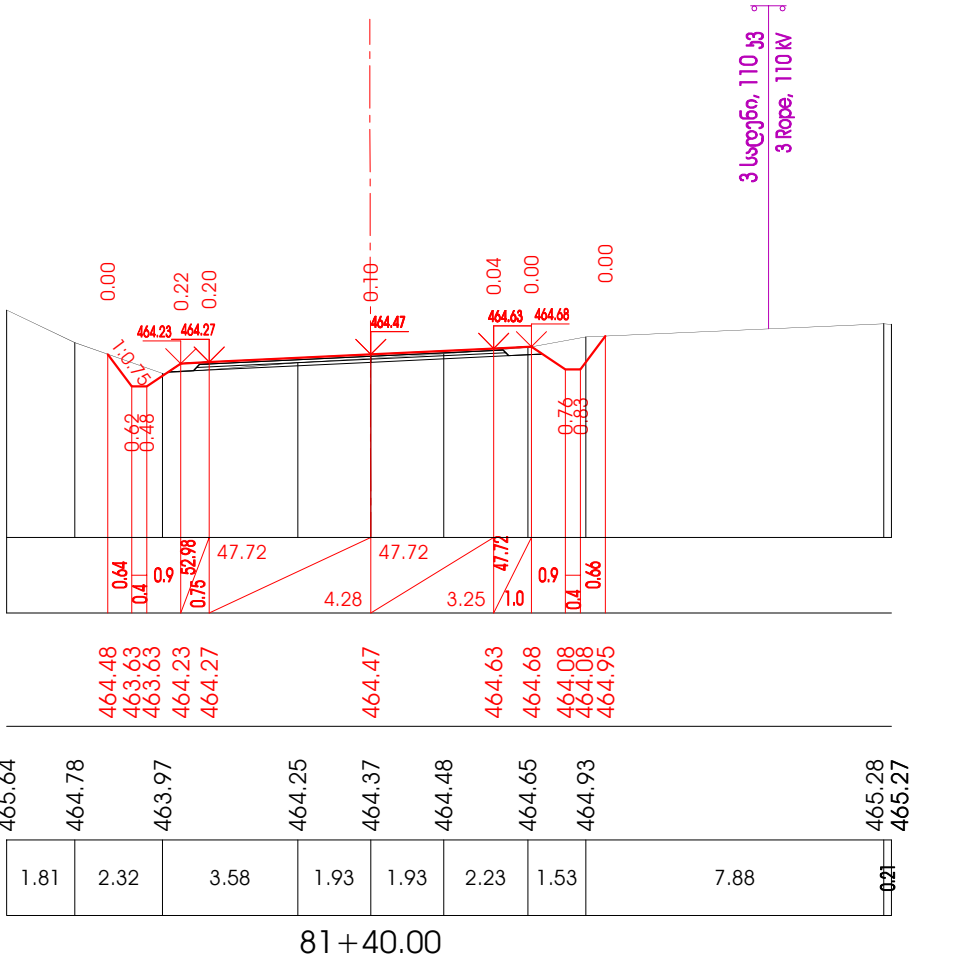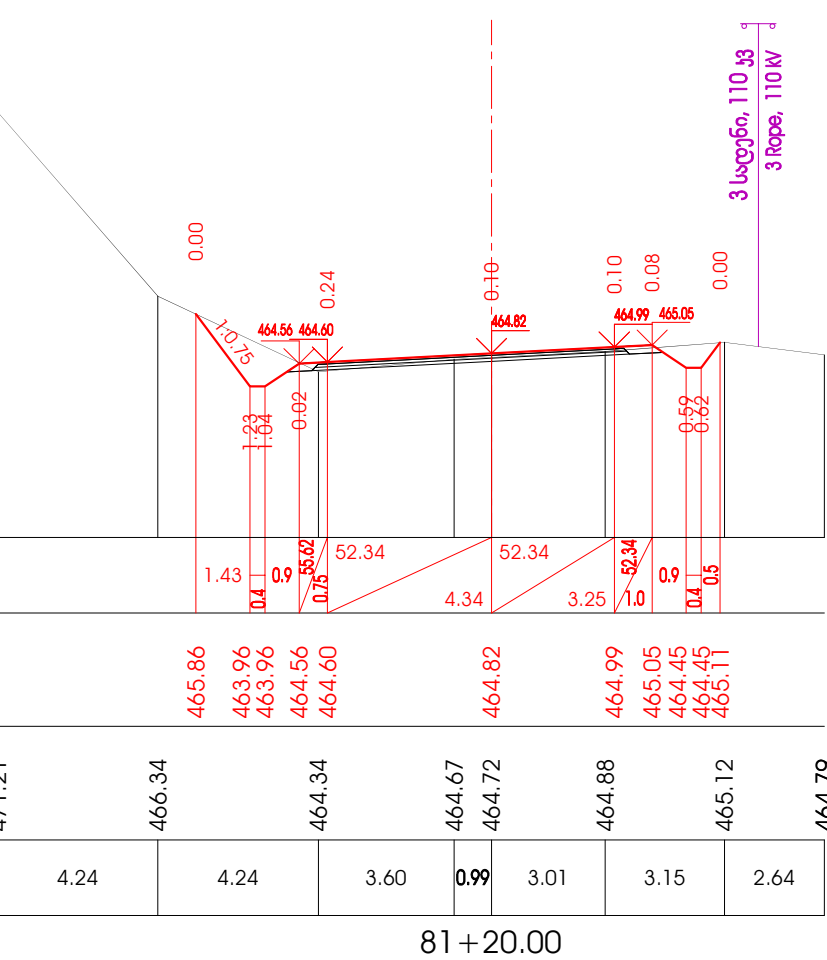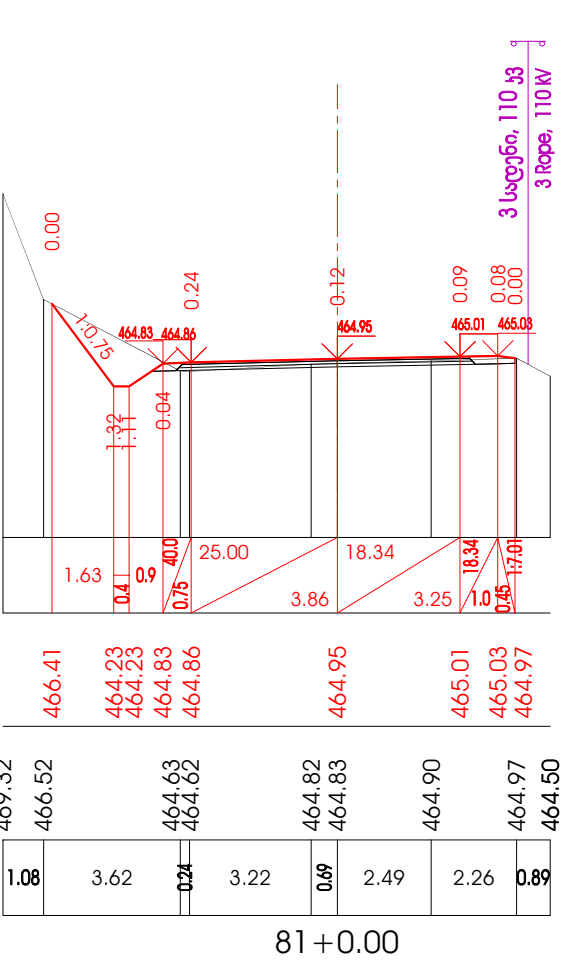

დამკვეთი: საქართველოს რეგიონალური განვითარებისა და ინფრასტრუქტურის  
სამინისტროს საპროგრამო გზების დეპარტამენტი  
ROADS DEPARTMENT OF THE MINISTRY OF REGIONAL DEVELOPMENT  
AND INFRASTRUCTURE OF GEORGIA

პროექტი / PROJECT: P144048. კონტრაქტი / CONTRACT: SLRP III/CS/DCBS-01. დეტალური პროექტისა  
და საბანქარო დოკუმენტაციის მომზადება 10 გზის მოწესრიგების რეკონსტრუქციისათვის  
(≈ 100კმ) გეგმავალი გზის განხორციელების მიზნით. მომზადებული დოკუმენტის  
PREPARATION OF DETAILED DESIGN AND BIDDING DOCUMENTS FOR REHABILITATION OF 10 ROAD SECTIONS  
(APPR. 100KM) UNDER THE THIRD SECONDARY AND LOCAL ROADS PROJECT (SLRP III).

კონსულტანტი: გ.პ.ს. დოჰვა ინჟინერინგ კო.  
CONSULTANT: DOHWA ENGINEERING Co. Ltd

კონსულტანტი: გ.პ.ს. აიდეიმი  
SUBCONSULTANT: IDM Ltd.

1, 8, ნუტსიძის ქ., თბილისი, 0177, საქართველო  
1, Sh. Nutsulidze St., Tbilisi, 0177, Georgia

გზის დასახელება: ქუთაისი-ალპანა-მამისონის უღელტეხილის  
საპროგრამო გზის (მ-16) 3850-3870 მონაკვეთი (უღელტეხილი)  
ROAD TITLE: KUTAI-SI-ALPANA-MAMISONI PASS ROAD (SH-16)  
KM50-KM70 SECTION (ALPANA-CHREBALO)

დამტკიცებულია:  
APPROVED:

თარიღი:  
DATE:

დამამუშავებელი:  
DESIGNED:

მომზადებულია:  
DRAWN:

შეამოწმა:  
CHECKED:

ცვლილება:  
REV.

აღწერა:  
DESCRIPTION

თარიღი:  
DATE




ნახაზის დასახელება: DRAWING TITLE  
განვიხილოთ პროექტი. ფურცელი 94/220  
CROSS SECTIONS. SHEET 94/220

ნახაზის №: DRAWING No.:  
SLRP III.R5-005/094




მასშტაბი: SCALE:  
1:200

ნახაზის ორიგინალური ზომა: ORIGINAL DRAWING SIZE:  
A3 (420x297)

|                                                       |
|-------------------------------------------------------|
| ქანობი,‰ / მანძილი, მ<br>Cross Slope, ‰ / Distance, m |
| მიწის ვაკეის ნიშნული, მ<br>Road Surface Elevation, m  |
| მიწის ნიშნული, მ<br>Ground Elevation, m               |
| მანძილი, მ<br>Distance, m                             |

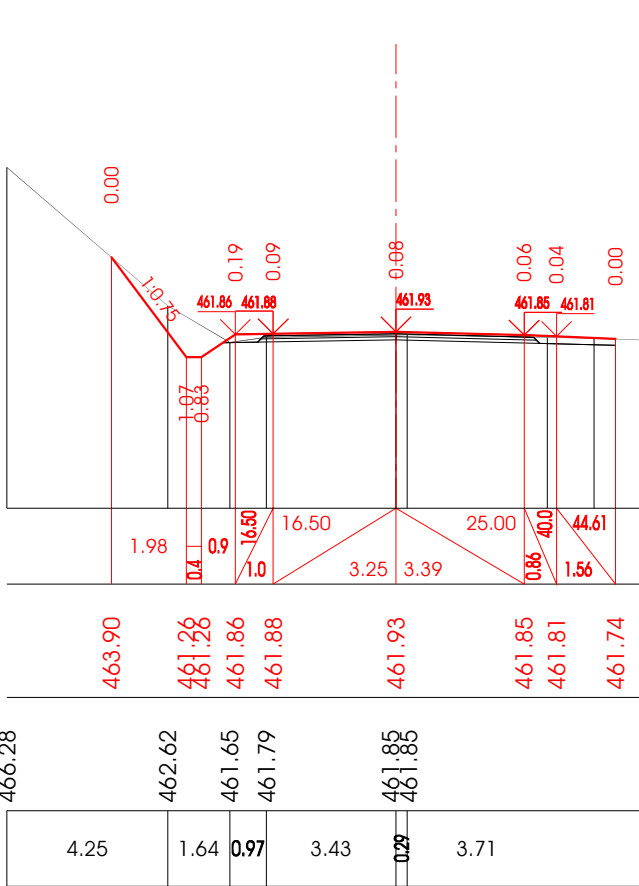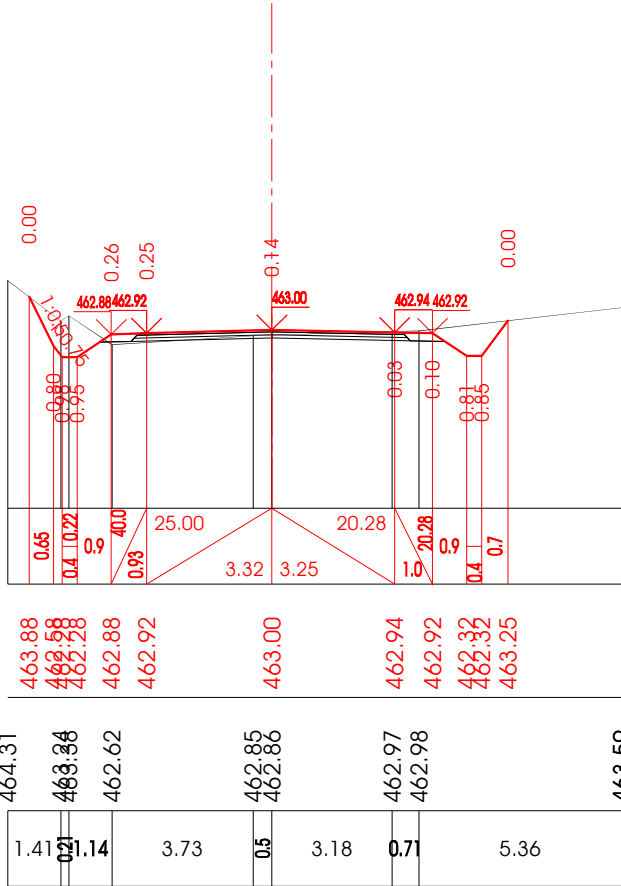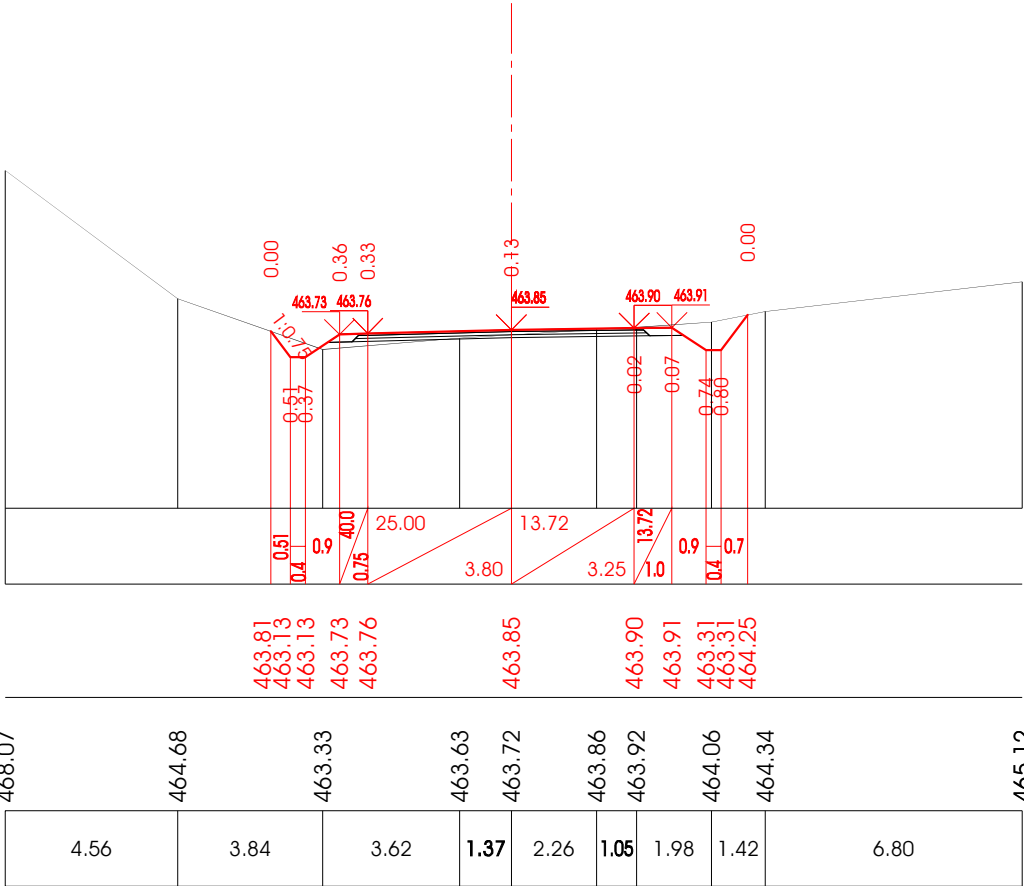

|                                                       |
|-------------------------------------------------------|
| ქანობი,‰ / მანძილი, მ<br>Cross Slope, ‰ / Distance, m |
| მიწის ვაკეის ნიშნული, მ<br>Road Surface Elevation, m  |
| მიწის ნიშნული, მ<br>Ground Elevation, m               |
| მანძილი, მ<br>Distance, m                             |

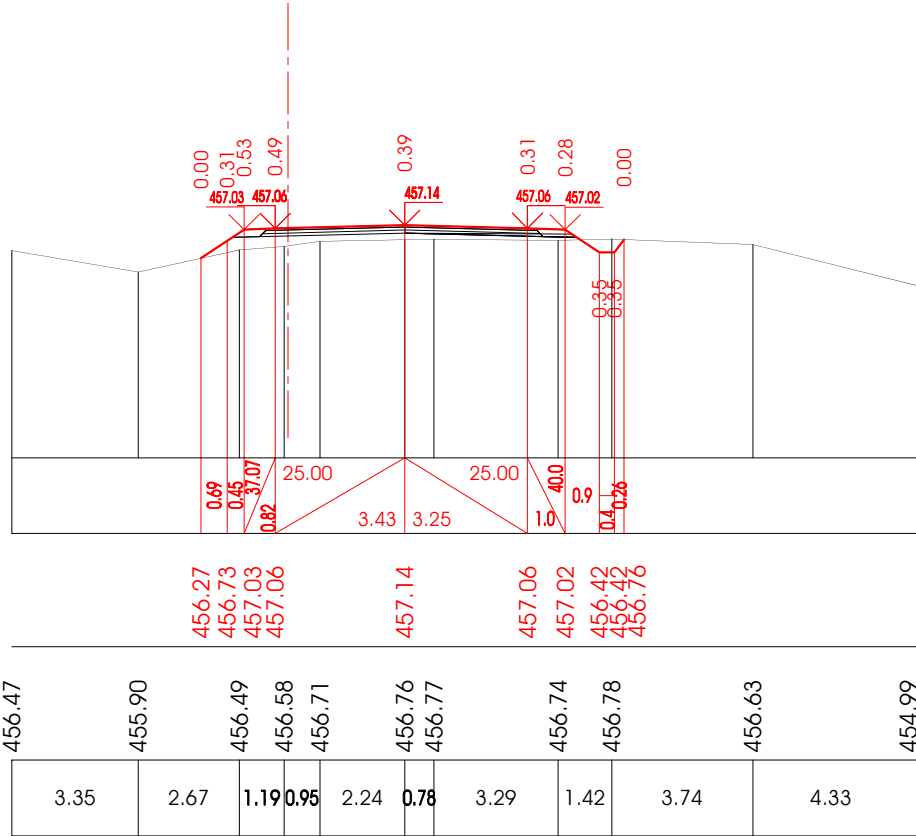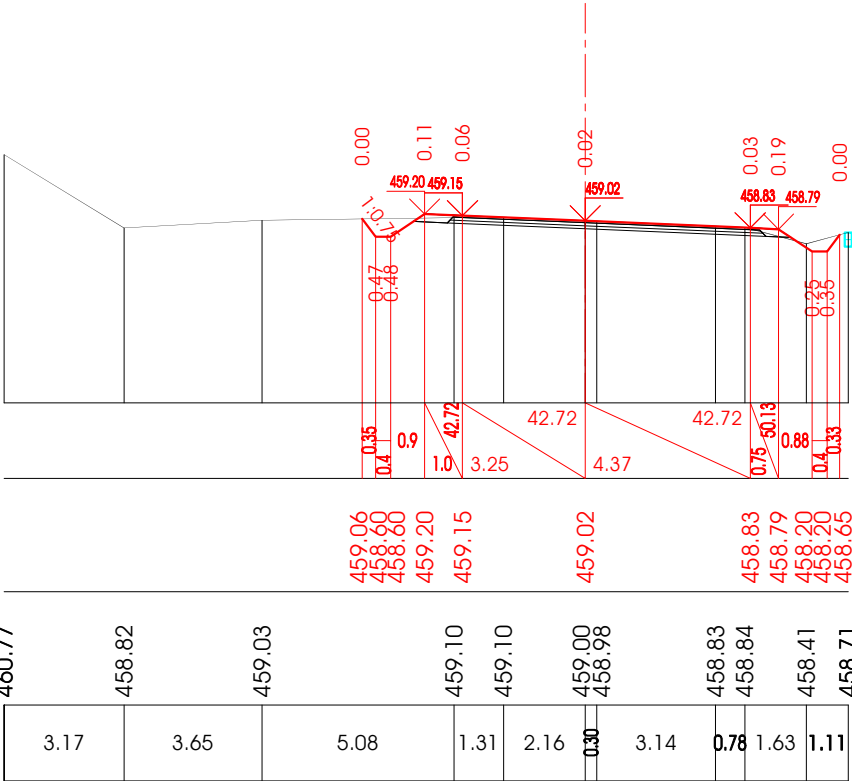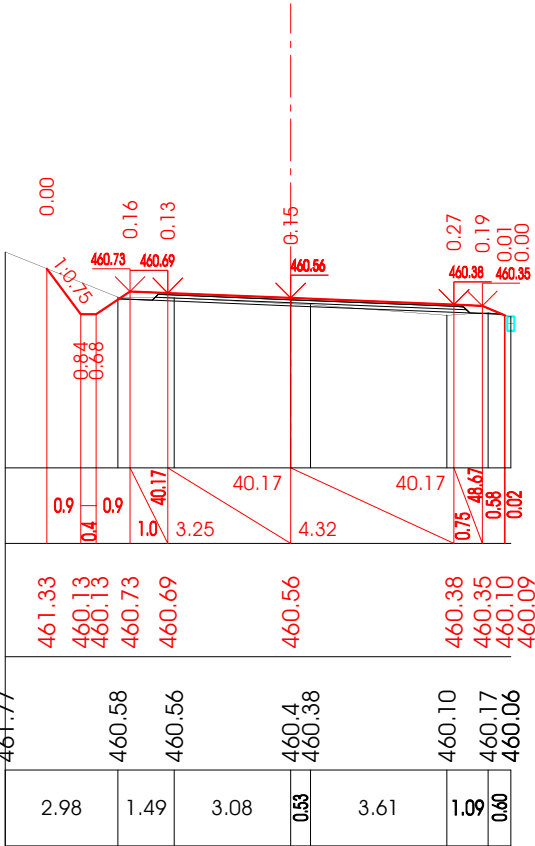

საქართველოს რეგიონალური განვითარებისა და ინფრასტრუქტურის  
სამინისტროს საპროგრამო გზების დეპარტამენტი  
ROADS DEPARTMENT OF THE MINISTRY OF REGIONAL DEVELOPMENT  
AND INFRASTRUCTURE OF GEORGIA

პროექტი / PROJECT: P144048. კონტრაქტი / CONTRACT: SLRP III/CS/DCBS-01. დეტალური პროექტისა და საბანდოლო დოკუმენტაციის მომზადება 10 გზის მოწვევით რეაბილიტაციისათვის (≈ 100კმ) გიდულუბნის რეგიონში და ადგილობრივი გზების მასშტაბით პროექტის ფარგლებში.  
PREPARATION OF DETAILED DESIGN AND BIDDING DOCUMENTS FOR REHABILITATION OF 10 ROAD SECTIONS (APPR. 100KM) UNDER THE THIRD SECONDARY AND LOCAL ROADS PROJECT (SLRP III).

კონსულტანტი: გ.პ.ს. დოჰვა ინჟინერინგ კო.  
CONSULTANT: DOHWA ENGINEERING Co. Ltd  
438, სამსონგ-რო, განგნამ-გუ, სეული 135-518, კორეა  
438, Samseong-ro, Gangnam-gu, Seoul 135-518, Korea

სუბკონსულტანტი: გ.პ.ს. აიდენი  
SUBCONSULTANT: IDM Ltd.  
1, შ. ნუტუბიძის ქ., თბილისი, 0177, საქართველო  
1, Sh. Nutubidze St., Tbilisi, 0177, Georgia




გზის დასახელება: კუთაისი-ალპანა-მამისონის უღელტეხილის საავტომობილო გზის (მ-16) 850-870 მოწვევითი (უღელტეხილი)  
ROAD TITLE: KUTAIISI-ALPANA-MAMISONI PASS ROAD (SH-16) KM50-KM70 SECTION (ALPANA-CHREBALO)

დამტკიცებულია: APPROVED: [Signature]  
დაამუშავა: DESIGNED: [Signature]  
გამოამუშავა: DRAWN: [Signature]  
შეამოწმა: CHECKED: [Signature]  
მთავარი: DATE: [Date]  
მთავარი: DATE: [Date]



ნახაზის დასახელება: DRAWING TITLE  
განვიხილოთ პროექტი, ფურცელი 95/220  
CROSS SECTIONS. SHEET 95/220

ნახაზის №: DRAWING No.:  
SLRP III.R5-005/095  
მასშტაბი: SCALE: 1:200  
ნახაზის ორიგინალური ზომა: ORIGINAL DRAWING SIZE: A3 (420x297)

|                                                       |
|-------------------------------------------------------|
| ქანობი,‰ / მანძილი, მ<br>Cross Slope, ‰ / Distance, m |
| მიწის ვაკის ნიშნული, მ<br>Road Surface Elevation, m   |
| მიწის ნიშნული, მ<br>Ground Elevation, m               |
| მანძილი, მ<br>Distance, m                             |

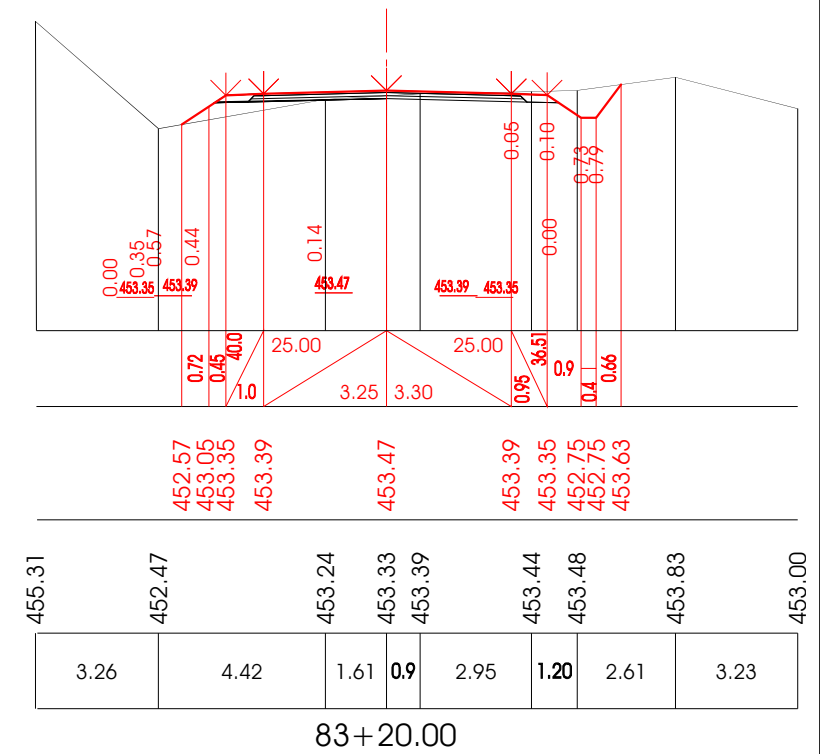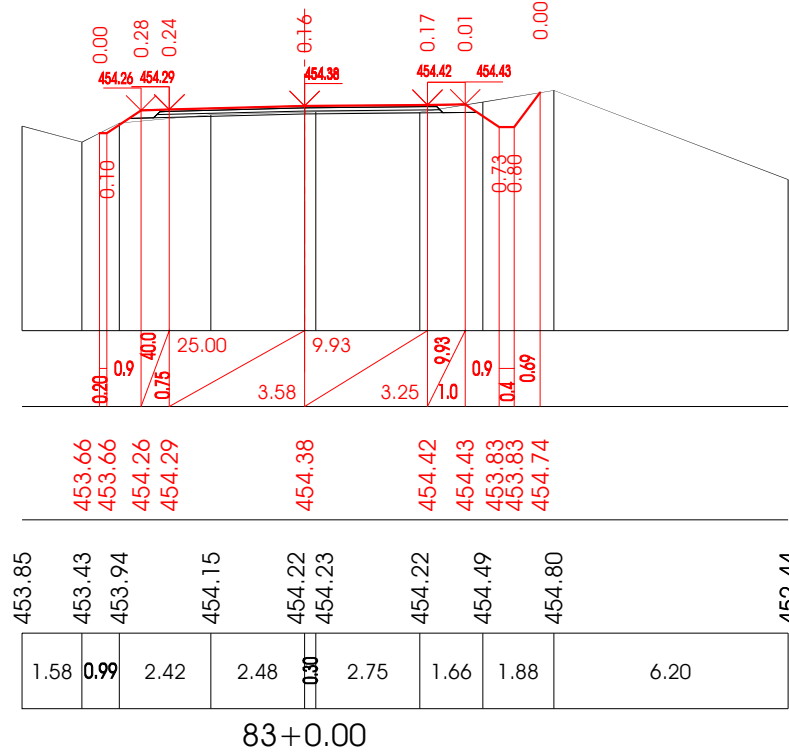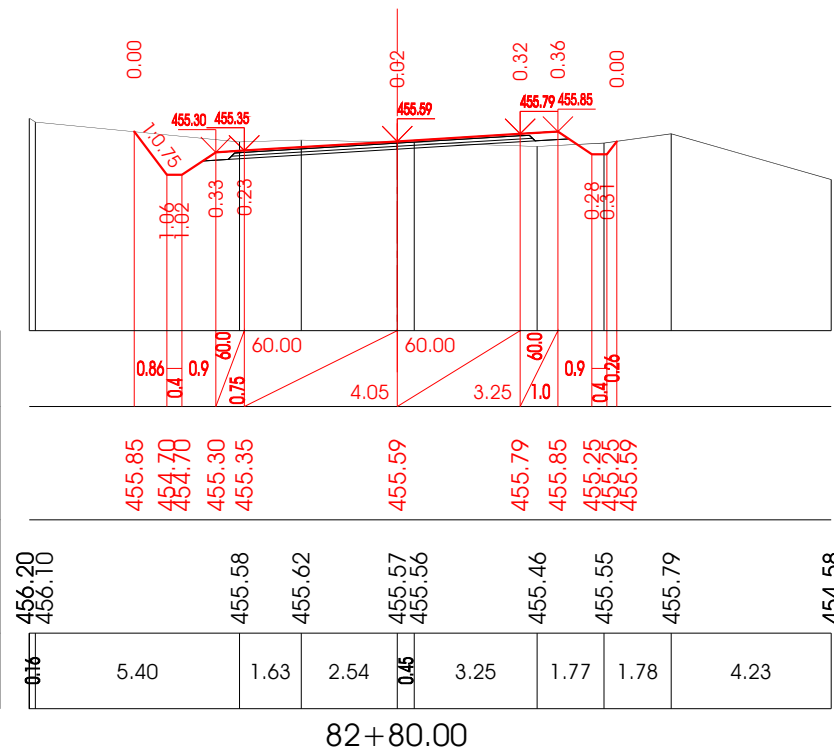

|                                                       |
|-------------------------------------------------------|
| ქანობი,‰ / მანძილი, მ<br>Cross Slope, ‰ / Distance, m |
| მიწის ვაკის ნიშნული, მ<br>Road Surface Elevation, m   |
| მიწის ნიშნული, მ<br>Ground Elevation, m               |
| მანძილი, მ<br>Distance, m                             |

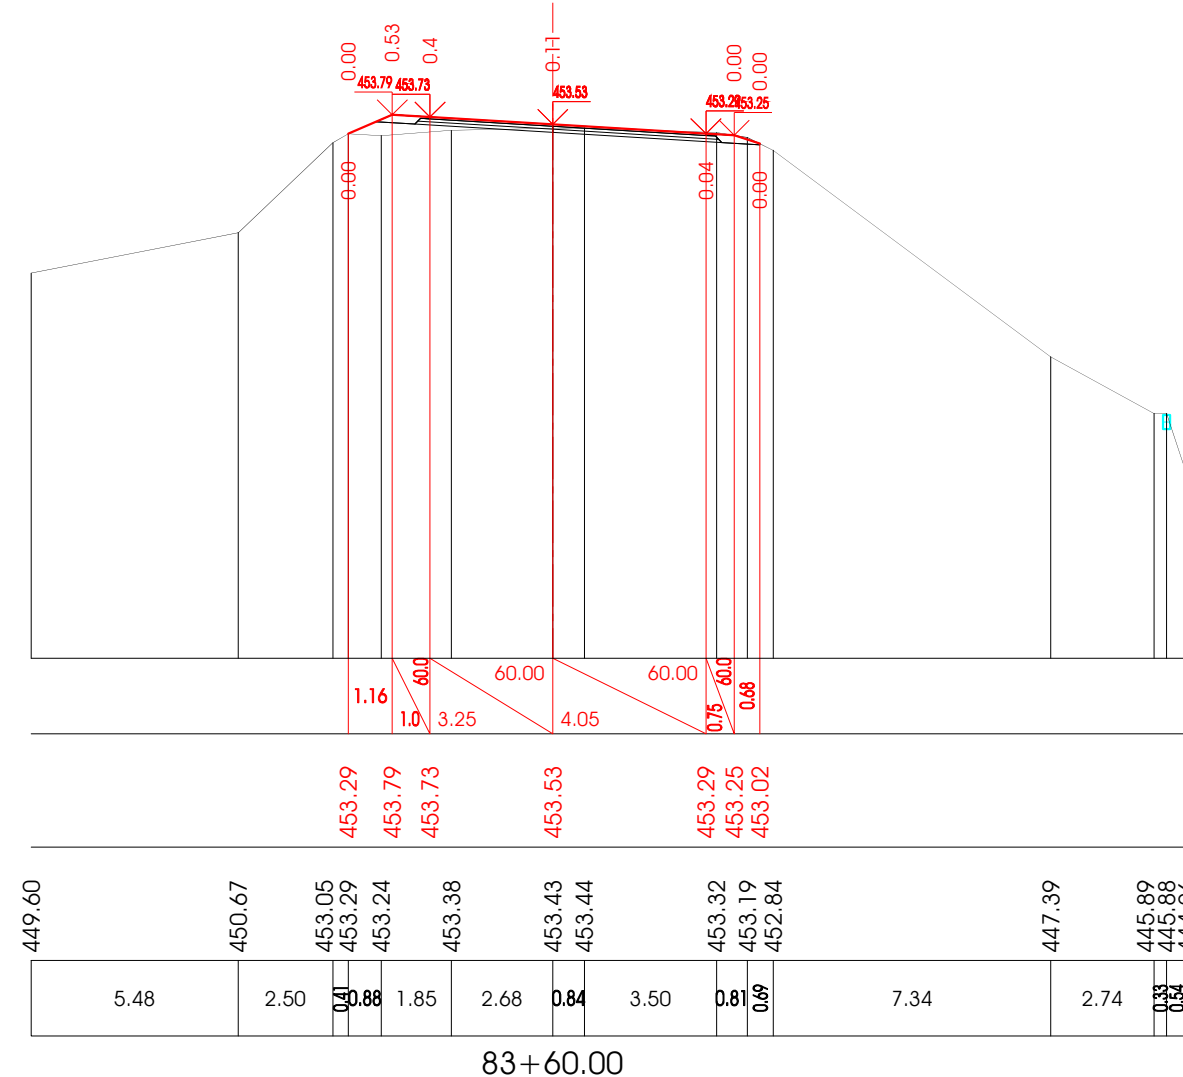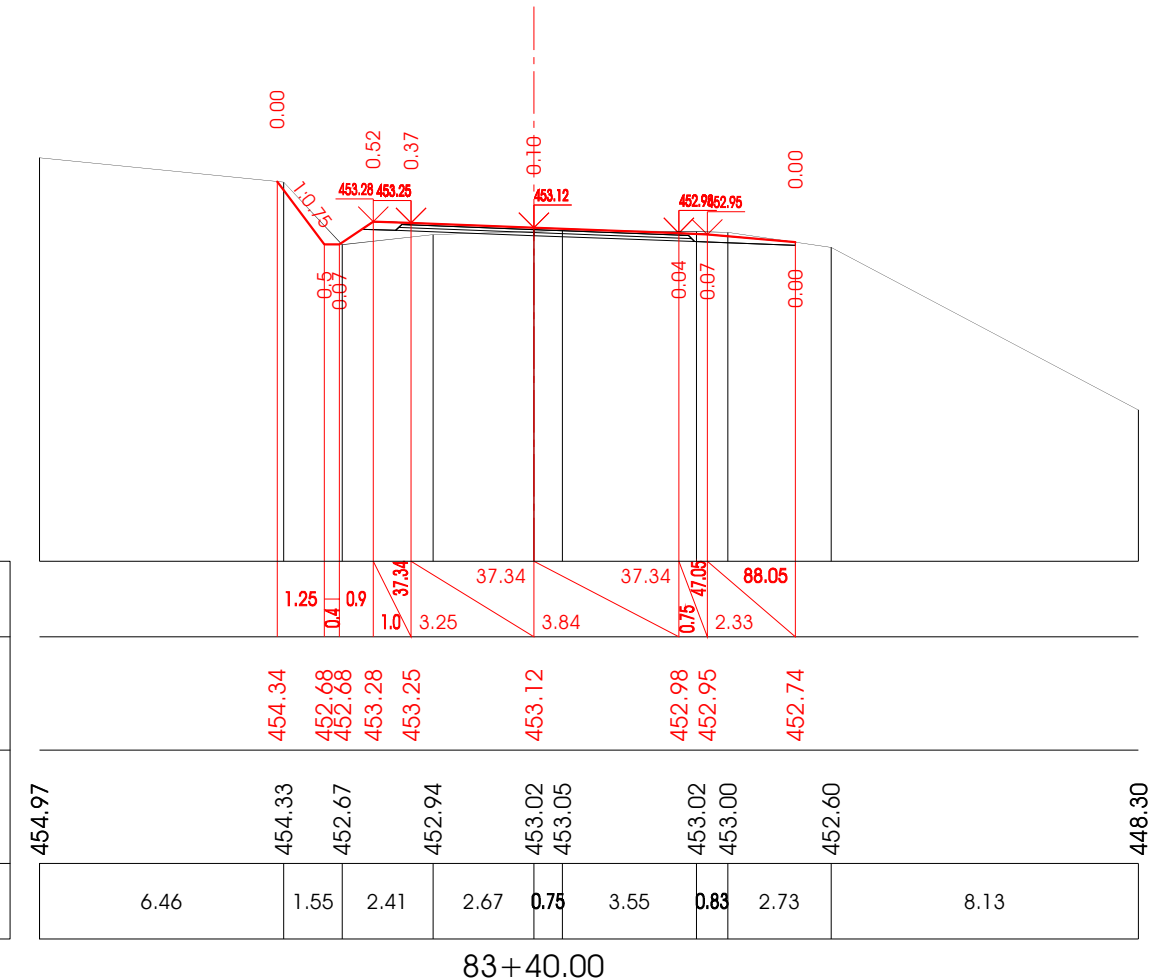

საქართველოს რეგიონალური განვითარებისა და ინფრასტრუქტურის სამინისტროს საავტომობილო გზების დეპარტამენტი  
ROADS DEPARTMENT OF THE MINISTRY OF REGIONAL DEVELOPMENT AND INFRASTRUCTURE OF GEORGIA

პროექტი / PROJECT: P144048. კონტრაქტი / CONTRACT: SLRP III/CS/DCBS-01. დეტალური პროექტისა და საბანდარო დოკუმენტაციის მომზადება 10 გზის მოწვევით რეაბილიტაციისათვის (≈ 100კმ) შიდასახელმწიფოებრივი და ადგილობრივი გზების მასშტაბით პროექტის ფარგლებში.  
PREPARATION OF DETAILED DESIGN AND BIDDING DOCUMENTS FOR REHABILITATION OF 10 ROAD SECTIONS (APPR. 100KM) UNDER THE THIRD SECONDARY AND LOCAL ROADS PROJECT (SLRP III).

კონსულტანტი: გ.პ.ს. დოჰვა ინჟინერინგ კო. ლტ  
CONSULTANT: DOHWA ENGINEERING Co. Ltd

438 სამედიცინო-განვითარების სტრუქტურა 135-518, კორეა  
438, Samseong-ro, Gangnam-gu, Seoul 135-518, Korea

სუბკონსულტანტი: გ.პ.ს. აიდეიმი  
SUBCONSULTANT: IDM Ltd.

1, შ. ნუტსიძის ქ., თბილისი, 0177, საქართველო  
1, Sh. Nutsidze St., Tbilisi, 0177, Georgia

გზის დასახელება: ქუთაისი-ალპანა-მამისონის უღელტეხილის საავტომობილო გზის (მ-16) კმ50-კმ70 მოწვევით (ელპანა-ჭრებალო)  
ROAD TITLE: KUTAI-SI-ALPANA-MAMISONI PASS ROAD (SH-16) KM50-KM70 SECTION (ALPANA-CHREBALO)


დამამუშავებელი:   
DESIGNED:   
დამამუშავებელი:   
DRAWN:   
შეამოწმა:   
CHECKED:   
ცვლილი, რევიზია:   
REV. DESCRIPTION:   
თარიღი:   
DATE:

ნახაზის დასახელება: DRAWING TITLE  
განვიკეთილად, ფურცელი 96/220  
CROSS SECTIONS. SHEET 96/220


ნახაზის №: DRAWING No.: SLRP III.R5-005/096  
მასშტაბი: SCALE: 1:200

ნახაზის ორიგინალური ზომა: ORIGINAL DRAWING SIZE: A3 (420x297)


|                                                        |
|--------------------------------------------------------|
| ქანობი, % / მანძილი, მ<br>Cross Slope, % / Distance, m |
| მიწის ვაკისის ნიშნული, მ<br>Road Surface Elevation, m  |
| მიწის ნიშნული, მ<br>Ground Elevation, m                |
| მანძილი, მ<br>Distance, m                              |

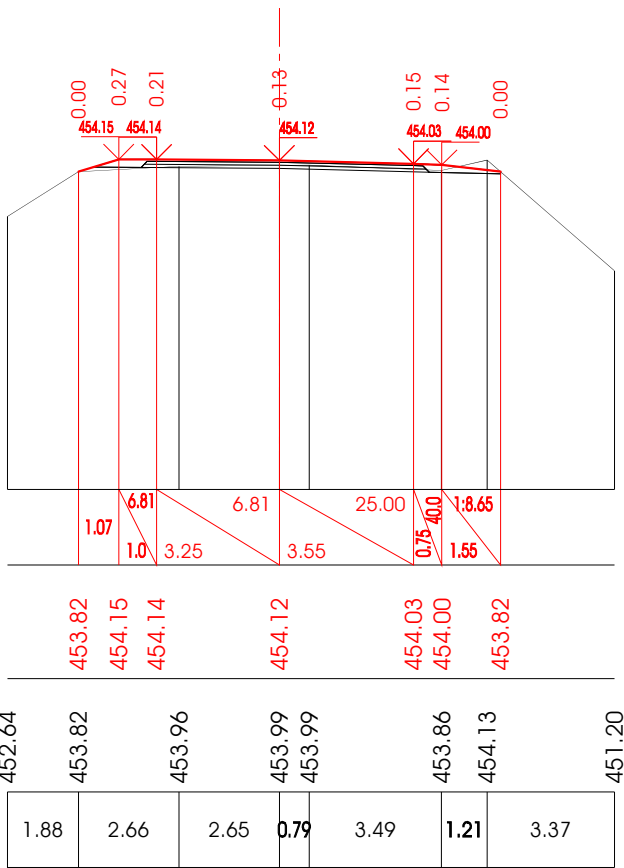

83+80.00

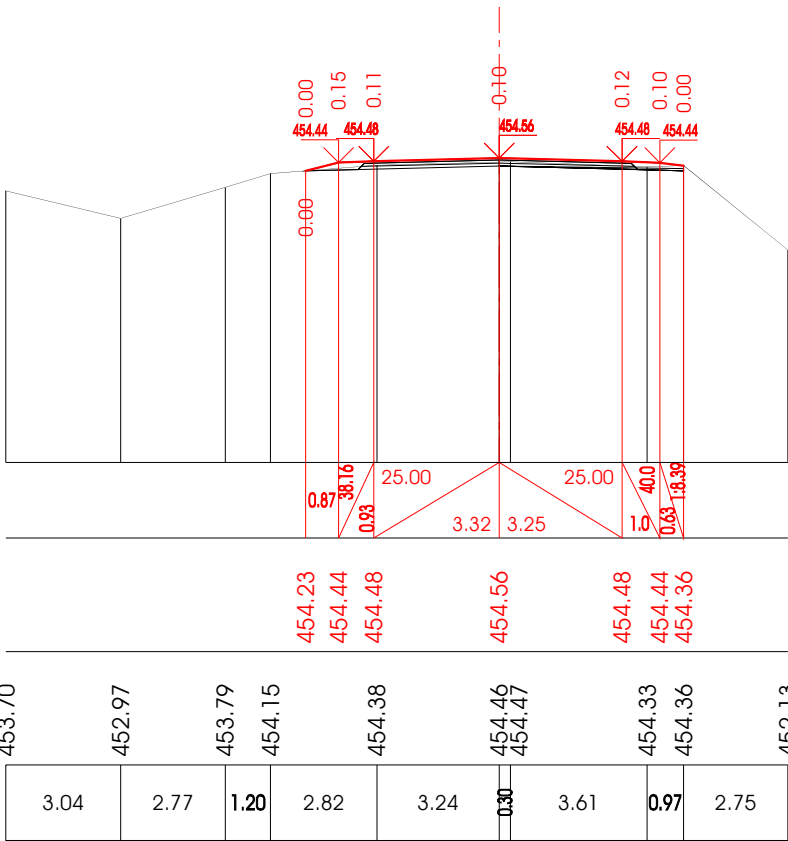


84+0.00

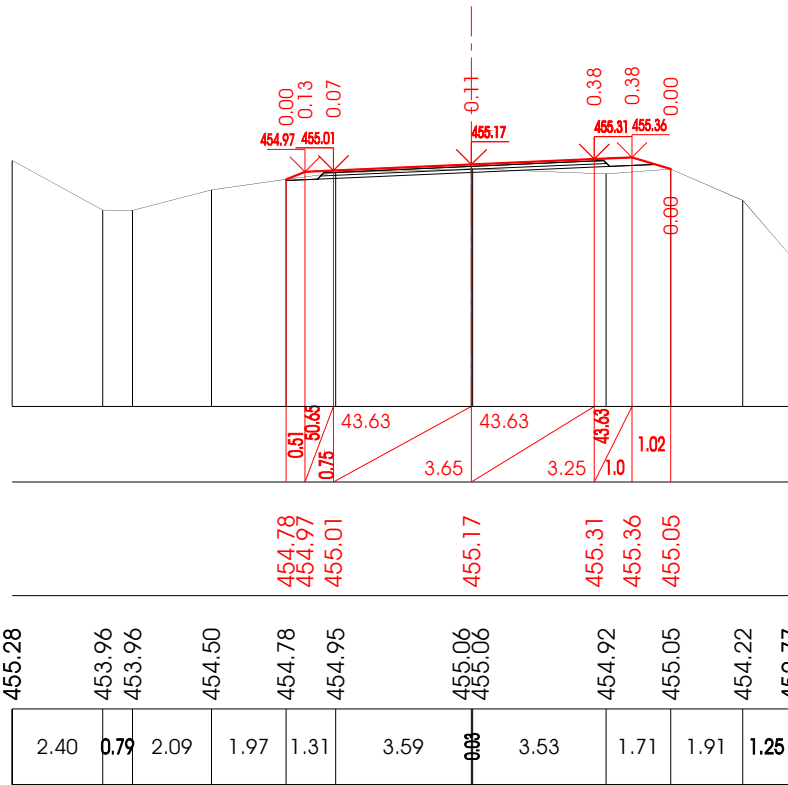


84+20.00

|                                                        |
|--------------------------------------------------------|
| ქანობი, % / მანძილი, მ<br>Cross Slope, % / Distance, m |
| მიწის ვაკისის ნიშნული, მ<br>Road Surface Elevation, m  |
| მიწის ნიშნული, მ<br>Ground Elevation, m                |
| მანძილი, მ<br>Distance, m                              |

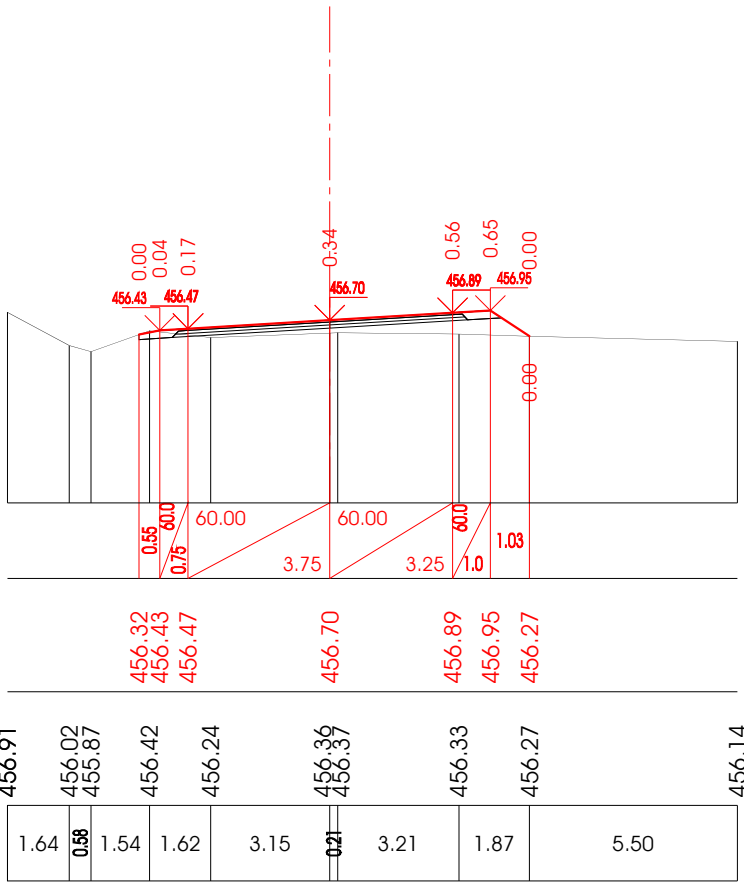

84+40.00

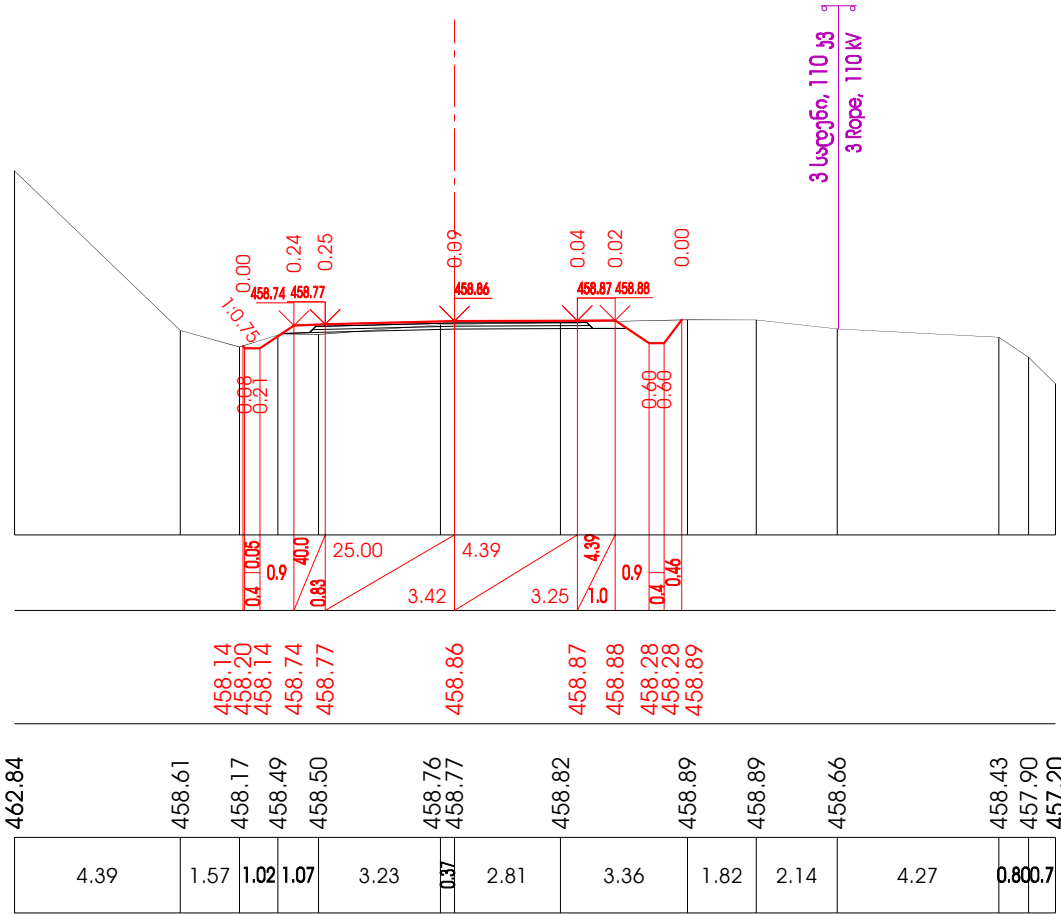

84+60.00

სამშენებლო სამსახურის საინჟინერო განყოფილება  
სამშენებლო სამსახურის საინჟინერო განყოფილება  
ROADS DEPARTMENT OF THE MINISTRY OF REGIONAL DEVELOPMENT  
AND INFRASTRUCTURE OF GEORGIA

პროექტი / PROJECT: P144048. კონტრაქტი / CONTRACT: SLRP III/CS/DCBS-01. დეტალური პროექტის  
და საბანკო დოკუმენტაციის მომზადება 10 გზის მოწოდებით რეაბილიტაციისათვის  
(≈ 100კმ) გეგმავალი სამუშაოების და აღმოსავლეთი გზის მასშტაბით პროექტის ფარგლებში.  
PREPARATION OF DETAILED DESIGN AND BIDDING DOCUMENTS FOR REHABILITATION OF 10 ROAD SECTIONS  
(APPR. 100KM) UNDER THE THIRD SECONDARY AND LOCAL ROADS PROJECT (SLRP III).

კონსულტანტი: გ.პ.ს. დოჰვა ინჟინერინგ კო.  
CONSULTANT: DOHWA ENGINEERING Co. Ltd  
438, სამსონგ-რო, განგნამ-გუ, სეული 135-518, კორეა  
438, Samseong-ro, Gangnam-gu, Seoul 135-518, Korea

სუბკონსულტანტი: გ.პ.ს. აიდმეიდი  
SUBCONSULTANT: IDM Ltd.  
1, შ. ნუტუბიძის ქ., თბილისი, 0177, საქართველო  
1, Sh. Nutubidze St., Tbilisi, 0177, Georgia




გზის დასახელება: ქუთაისი-ალპანა-მამისონის უღელტეხილის  
საავტომობილო გზის (მ-16) 3850-3870 მონაკვეთი (უღელტეხილი)  
ROAD TITLE: KUTAI-SI-ALPANA-MAMISONI PASS ROAD (SH-16)  
KM50-KM70 SECTION (ALPANA-CHREBALO)

|                              |                       |                           |                   |                        |                 |
|------------------------------|-----------------------|---------------------------|-------------------|------------------------|-----------------|
| დამტკიცებულია:<br>APPROVED:  | თარიღი:<br>DATE:      |                           |                   |                        |                 |
| დამამუშავებელი:<br>DESIGNED: | დამხატვარი:<br>DRAWN: | დამოწმებულია:<br>CHECKED: | ცვლილება:<br>REV. | აღწერა:<br>DESCRIPTION | თარიღი:<br>DATE |

ნახაზის დასახელება: DRAWING TITLE  
განვიხილოთ პროექტი. ფურცელი 97/220  
CROSS SECTIONS. SHEET 97/220

|                                                     |                                 |                     |
|-----------------------------------------------------|---------------------------------|---------------------|
| ნახაზის №:<br>SLRP III.R5-005/097                   | დამამუშავებელი:<br>DRAWING No.: | მასშტაბი:<br>SCALE: |
| ნახაზის ორიგინალური ზომა:<br>ORIGINAL DRAWING SIZE: | A3 (420x297)                    |                     |

|                                                       |
|-------------------------------------------------------|
| ქანობი,‰ / მანძილი, მ<br>Cross Slope, ‰ / Distance, m |
| მიწის ვაკის ნიშნული, მ<br>Road Surface Elevation, m   |
| მიწის ნიშნული, მ<br>Ground Elevation, m               |
| მანძილი, მ<br>Distance, m                             |

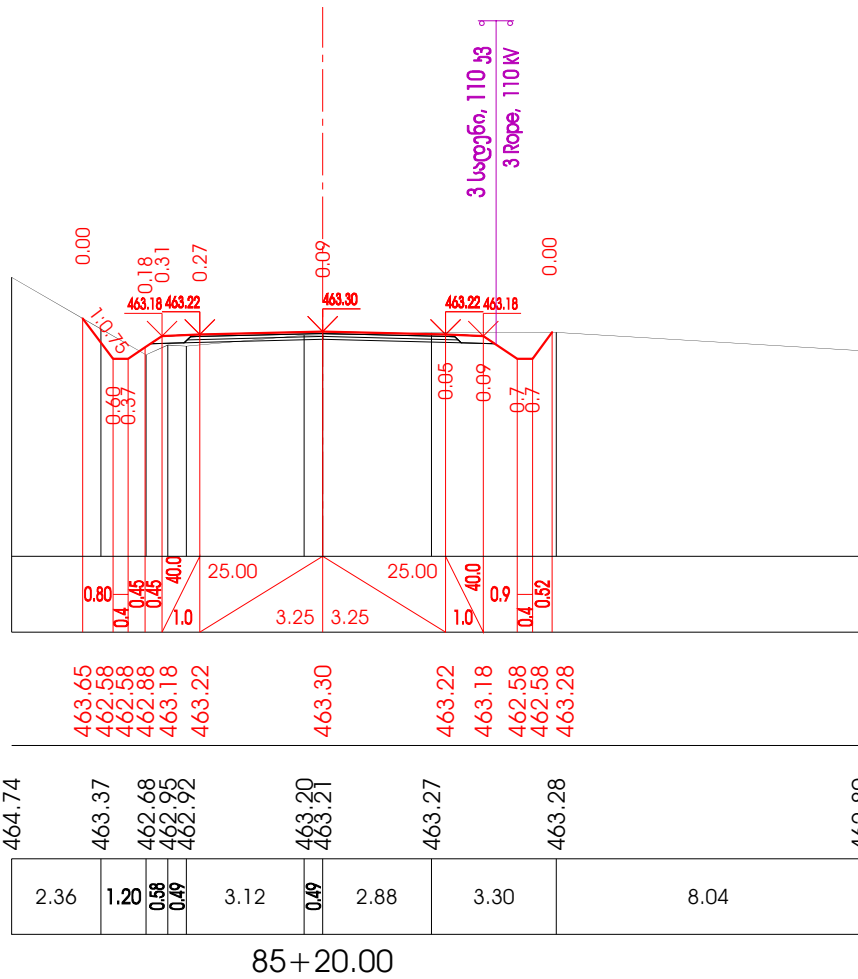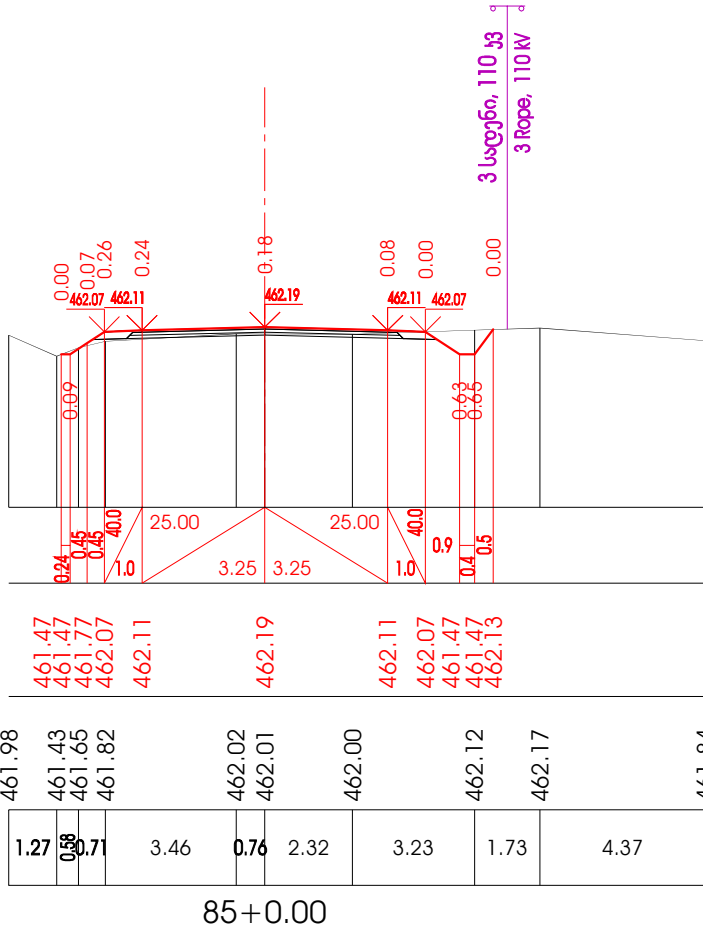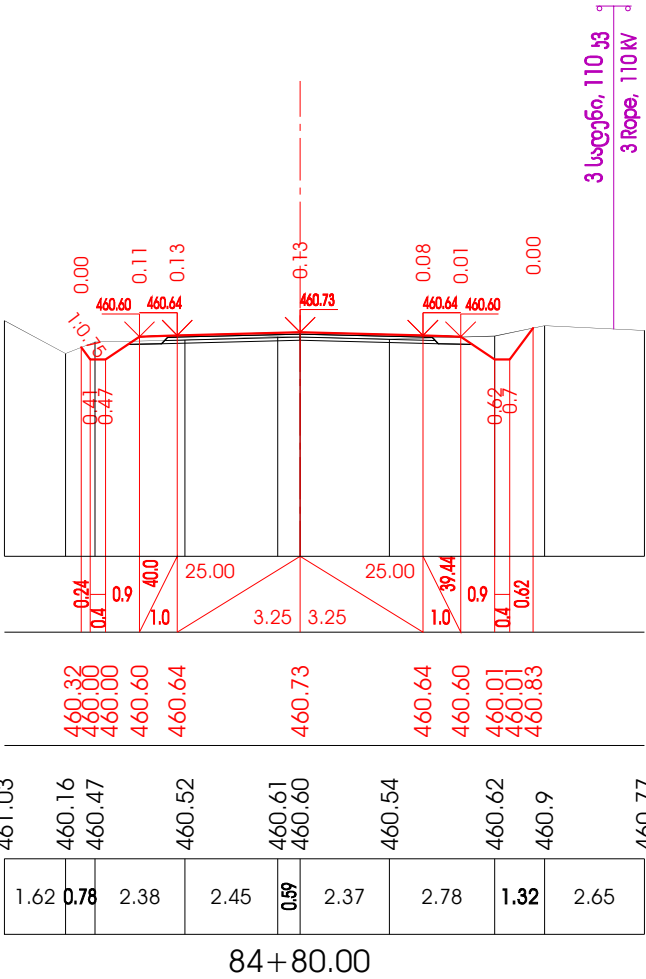

დამკვეთი: საქართველოს რეგიონალური განვითარებისა და ინფრასტრუქტურის  
EMPLOYER: სამინისტროს საავტომობილო გზების დეპარტამენტი  
ROADS DEPARTMENT OF THE MINISTRY OF REGIONAL DEVELOPMENT  
AND INFRASTRUCTURE OF GEORGIA

პროექტი / PROJECT: P144048. კონტრაქტი / CONTRACT: SLRP III/CS/QCBS-01. დეტალური პროექტისა  
და საბანდარო დოკუმენტაციის მომზადება 10 გზის მოწვევით რეაბილიტაციისათვის  
(~ 100კმ) შიდასახელმწიფოებრივი და ადგილობრივი გზების მასშტაბით პროექტის ფარგლებში.  
PREPARATION OF DETAILED DESIGN AND BIDDING DOCUMENTS FOR REHABILITATION OF 10 ROAD SECTIONS  
(APPR. 100KM) UNDER THE THIRD SECONDARY AND LOCAL ROADS PROJECT (SLRP III).

კონსულტანტი: გ.პ.ს. დოჰვა ინჟინერინგ კო.  
CONSULTANT: DOHWA ENGINEERING Co. Ltd

438, სამსონგ-გო, განგნამ-გუ, სეული 135-518, კორეა  
438, Samseong-ro, Gangnam-gu, Seoul 135-518, Korea

კვანსულტანტი: გ.პ.ს. აიდიამი  
SUBCONSULTANT: IDM Ltd.

1, შ. ნუტსიძის ქ., თბილისი, 0177, საქართველო  
1, Sh. Nutsidze St., Tbilisi, 0177, Georgia

გზის დასახელება: ქუთაისი-ალპანა-მამისონის უღელტეხილის  
საავტომობილო გზის (შ-16) კმ50-კმ70 მოწვევით (პლავან-ჭრებალო)  
ROAD TITLE: KUTAI-SI-ALPANA-MAMISONI PASS ROAD (SH-16)  
KM50-KM70 SECTION (ALPANA-CHREBALO)

დამტკიცდა: APPROVED: თარიღი: DATE:

დამამუშავა: DESIGNED: დანახა: DRAWN: შემოწმა: CHECKED:

ცვლილ. REV. აღწერა DESCRIPTION თარიღი DATE




ნახაზის დასახელება: DRAWING TITLE  
განვიხილოთ. ფურცელი 98/220  
CROSS SECTIONS. SHEET 98/220

ნახაზის №: DRAWING No.:  
SLRP III.R5-005/098

მასშტაბი: SCALE:  
1:200

ნახაზის ორიგინალური ზომა: ORIGINAL DRAWING SIZE:  
A3 (420x297)

|                                                        |
|--------------------------------------------------------|
| ქანობი, % / მანძილი, მ<br>Cross Slope, % / Distance, m |
| მიწის ვაკისის ნიშნული, მ<br>Road Surface Elevation, m  |
| მიწის ნიშნული, მ<br>Ground Elevation, m                |
| მანძილი, მ<br>Distance, m                              |

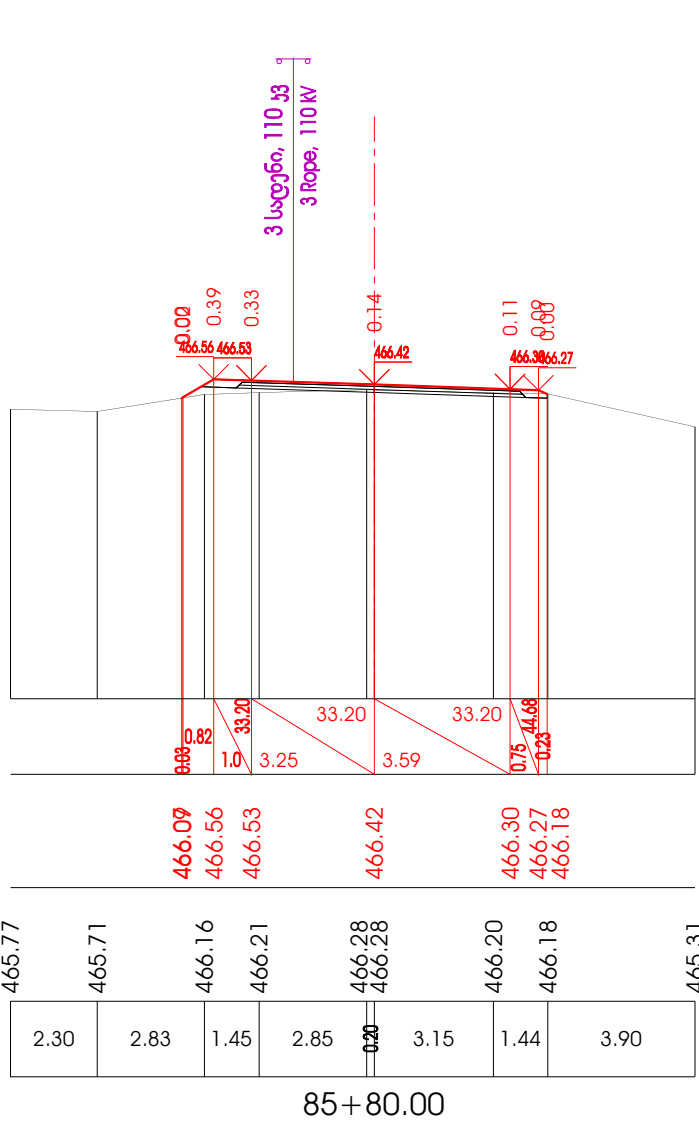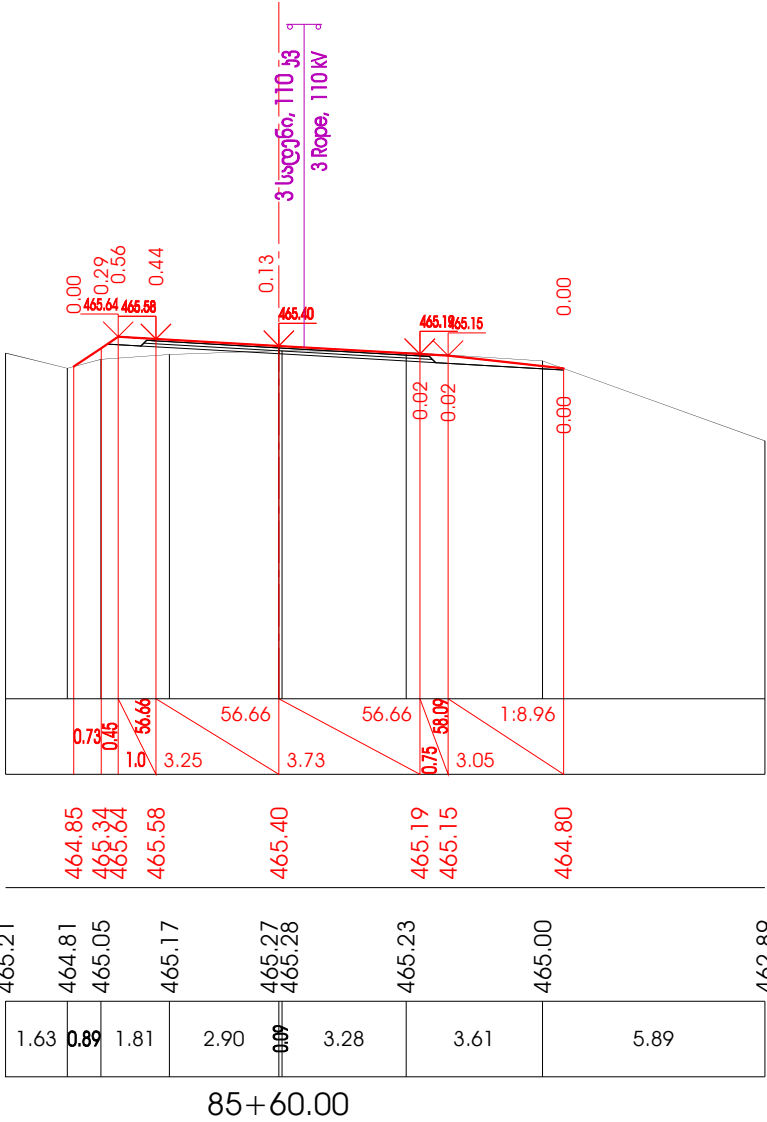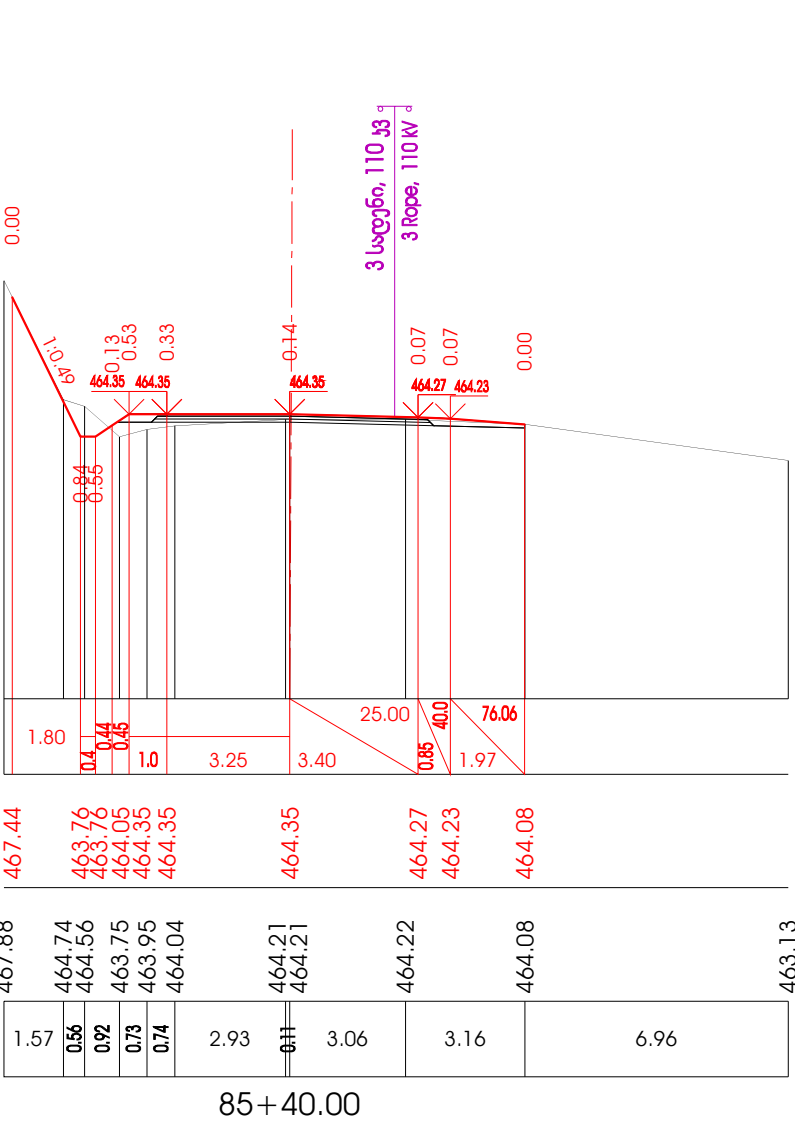

დამკვეთი: საქართველოს რეგიონალური განვითარებისა და ინფრასტრუქტურის  
 EMPLOYER: სამინისტროს საავტომობილო გზების დეპარტამენტი  
 ROADS DEPARTMENT OF THE MINISTRY OF REGIONAL DEVELOPMENT  
 AND INFRASTRUCTURE OF GEORGIA

პროექტი / PROJECT: P144048. კონტრაქტი / CONTRACT: SLRP III/CS/DCBS-01. დეტალური პროექტისა  
 და საბანქარო დოკუმენტაციის მომზადება 10 გზის მოწესრიგების რეაბილიტაციისათვის  
 (= 100კმ) შიდასახელმწიფოებრივი და ადგილობრივი გზების მასშტაბით პროექტის ფარგლებში.  
 PREPARATION OF DETAILED DESIGN AND BIDDING DOCUMENTS FOR REHABILITATION OF 10 ROAD SECTIONS  
 (APPR. 100KM) UNDER THE THIRD SECONDARY AND LOCAL ROADS PROJECT (SLRP III).

კონსულტანტი: შ.პ.ს. დოჰვა ინჟინერინგ კო. ლტ.  
 CONSULTANT: DOHWA ENGINEERING Co. Ltd

438, სამსონგ-რო, განგნამ-გუ, სეული 135-518, კორეა  
 438, Samseong-ro, Gangnam-gu, Seoul 135-518, Korea

კონსულტანტი: შ.პ.ს. აიდიმ  
 SUBCONSULTANT: IDM Ltd.

1, შ. ნუტსიძის ქ., თბილისი, 0177, საქართველო  
 1, Sh. Nutsidze St., Tbilisi, 0177, Georgia

გზის დასახელება: ქუთაისი-ალპანა-მამისონის უღელტეხილის  
 საავტომობილო გზის (მ-16) კმ50-კმ70 მოწესრიგების (ბუნებრივი-ფრანგული)  
 ROAD TITLE: KUTAI-SI-ALPANA-MAMISONI PASS ROAD (SH-16)  
 KM50-KM70 SECTION (ALPANA-CHREBALO)

დამტკიცდა:  
 APPROVED:

თარიღი:  
 DATE:

დამამუშავა:  
 DESIGNED:

დახატა:  
 DRAWN:

გამოამუშავა:  
 CHECKED:

მშენებელი,  
 REV.

აღწერა  
 DESCRIPTION





თარიღი  
 DATE

ნახაზის დასახელება: DRAWING TITLE  
 განივი კვეთები, ფურცელი 99/220  
 CROSS SECTIONS. SHEET 99/220

ნახაზის №: DRAWING No.:  
 SLRP III.R5-005/099




მასშტაბი: SCALE:  
 1:200

ნახაზის ორიგინალური ზომა: ORIGINAL DRAWING SIZE:  
 A3 (420x297)

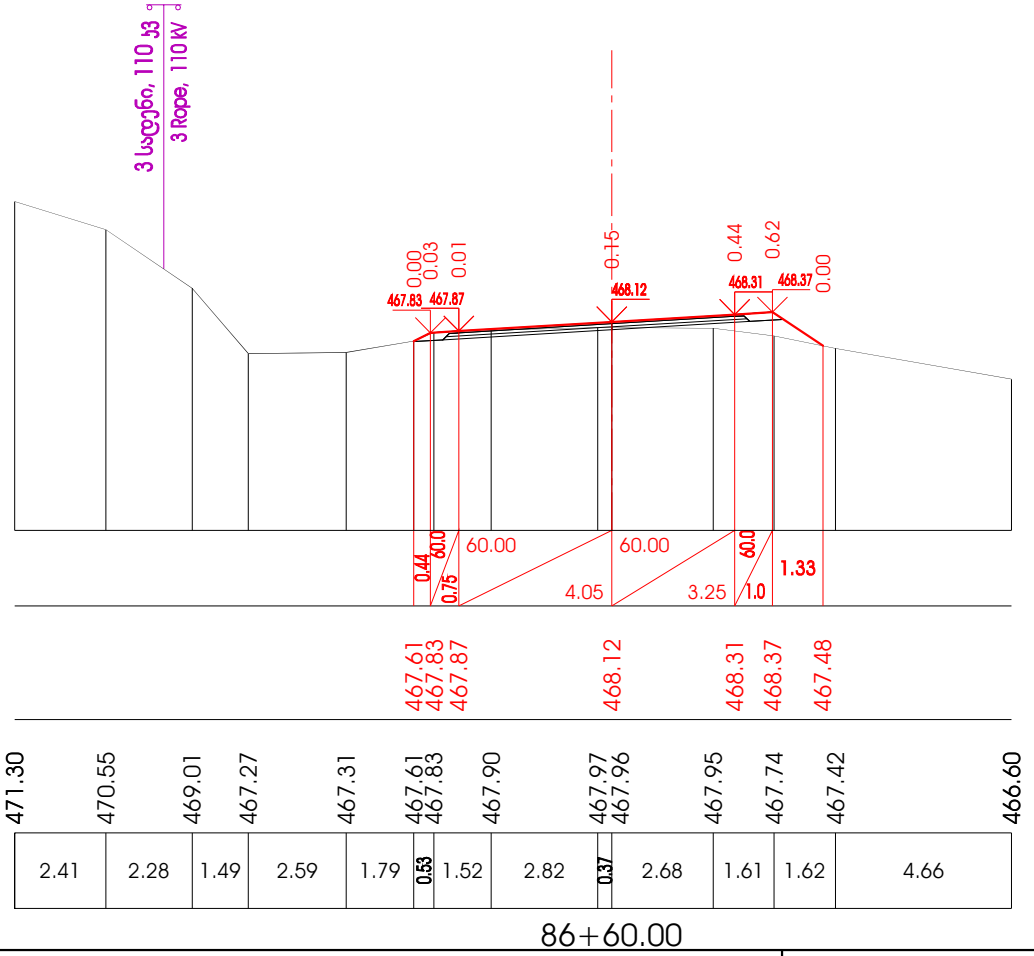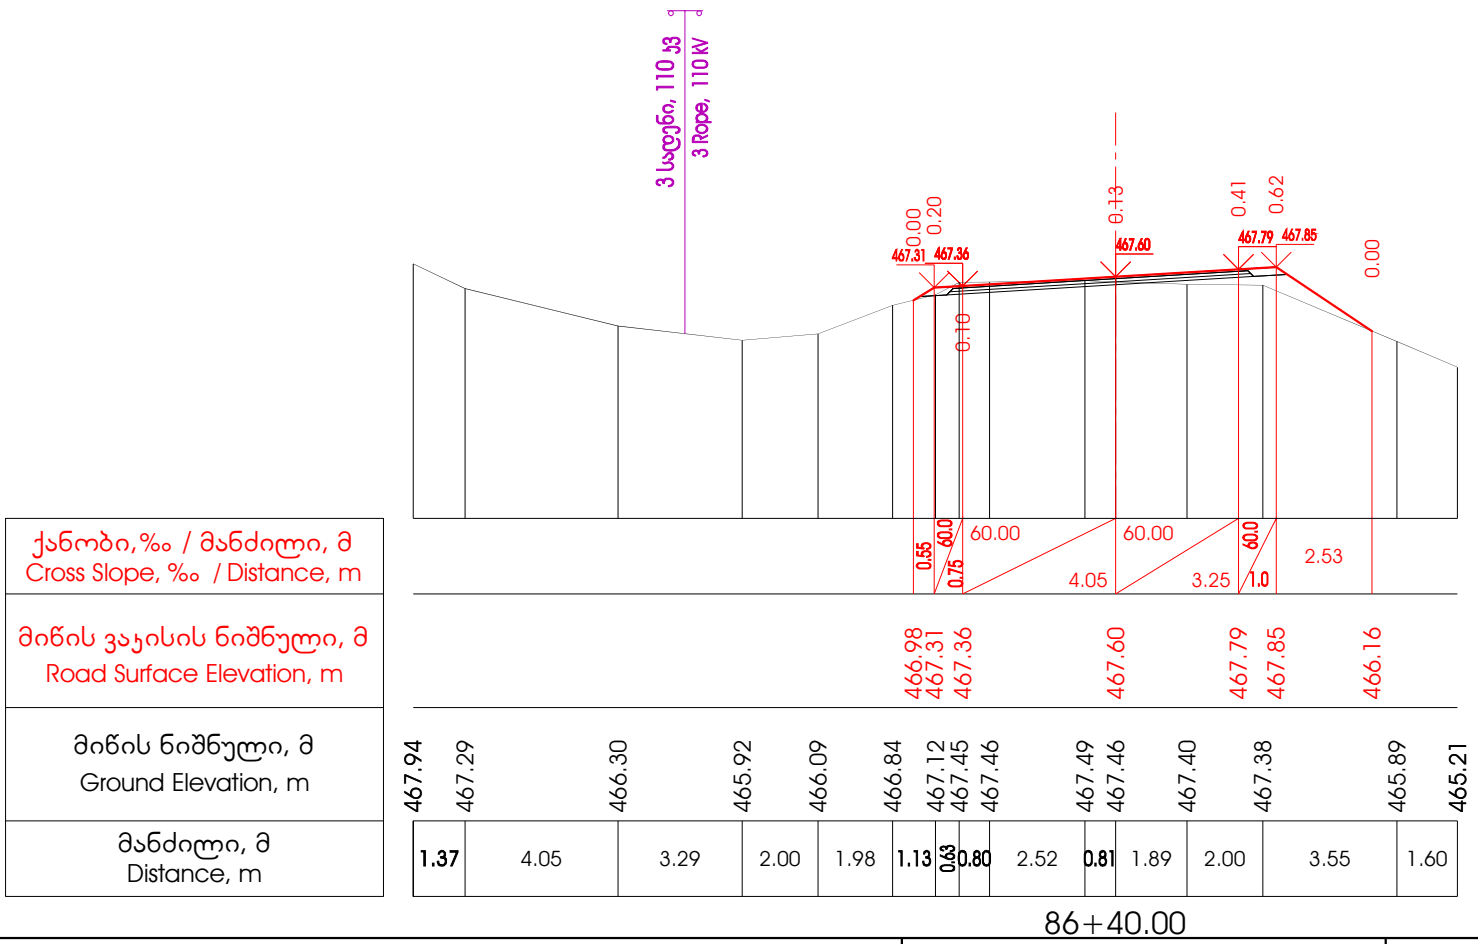
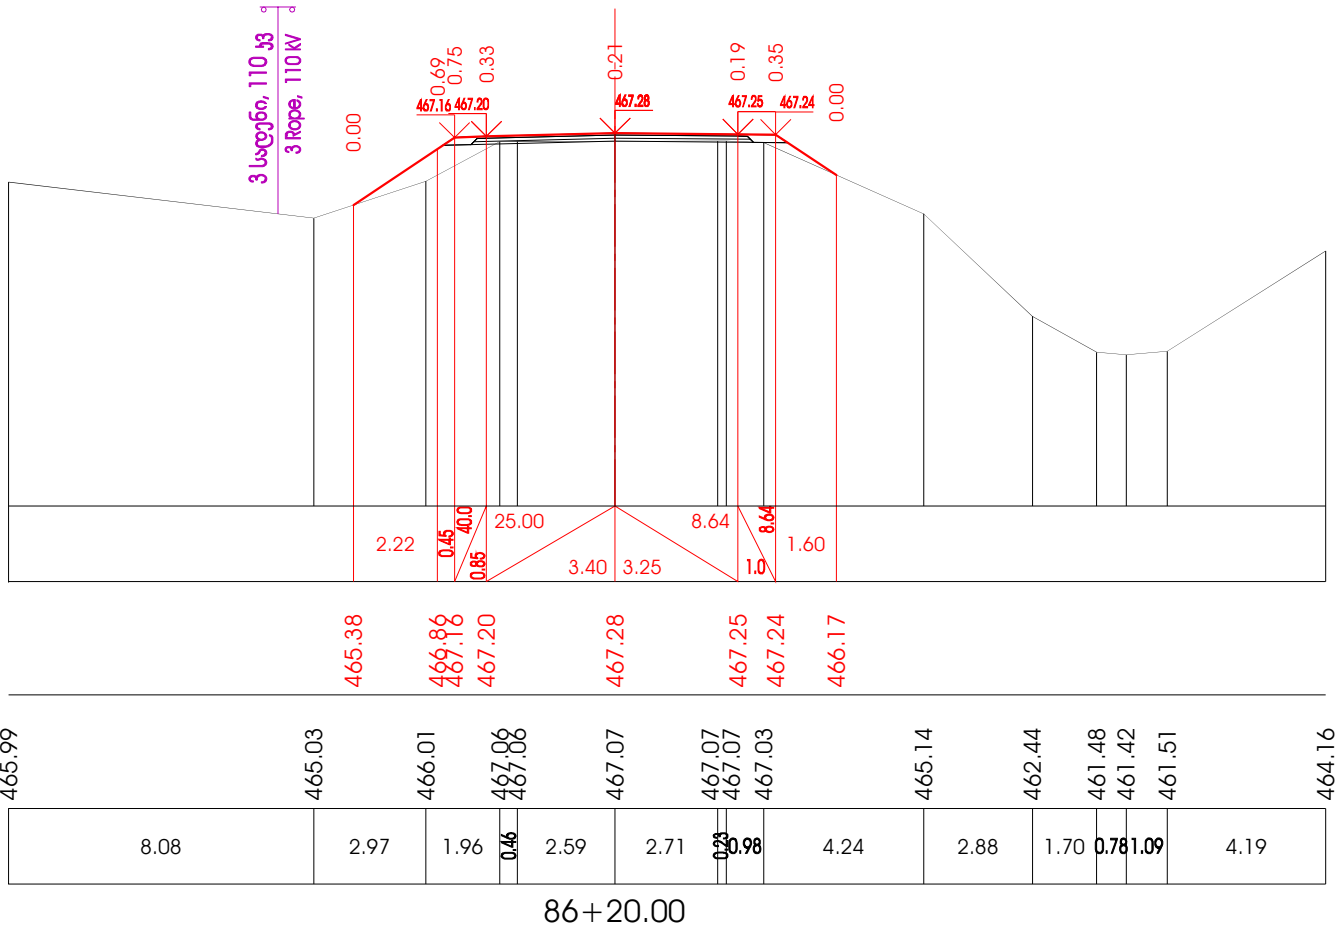
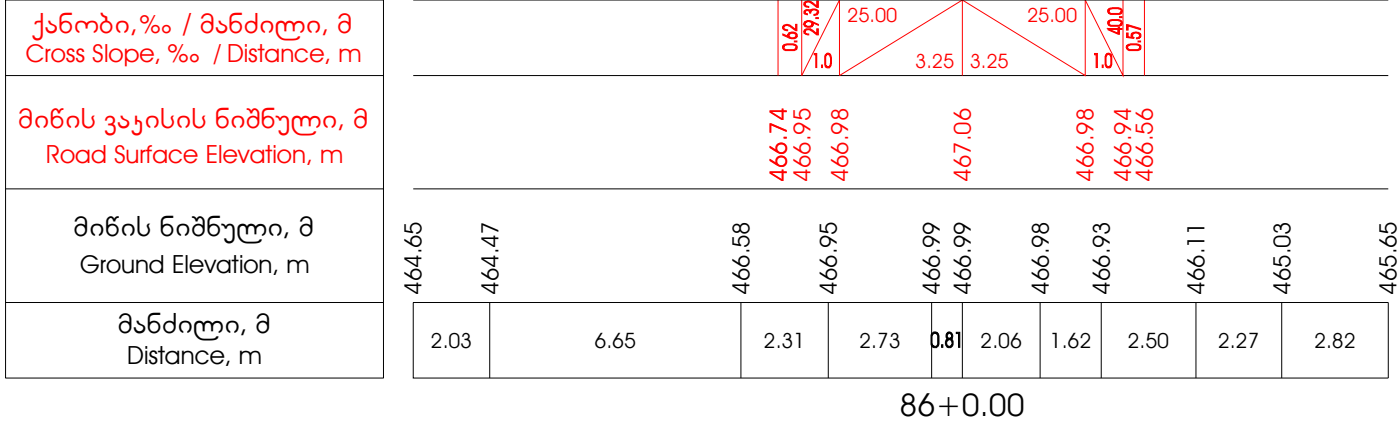


|   |  |   |  |   |  |   |  |
|---|--|---|--|---|--|---|--|
| დაამუშავა: საქართველოს რეგიონალური განვითარებისა და ინფრასტრუქტურის<br>EMPLOYER: სამინისტროს საავტომობილო გზების დეპარტამენტი<br>ROADS DEPARTMENT OF THE MINISTRY OF REGIONAL DEVELOPMENT AND INFRASTRUCTURE OF GEORGIA   |  | კონსულტანტი: გ.პ.ს. დოჰვა ინჟინერინგ კო.<br>CONSULTANT: DOHWA ENGINEERING Co. Ltd<br>438, სამედიკალინური განვითარების სკოლა 135-518, კორეა<br>438, Sammedical-gu, Gangnam-gu, Seoul 135-518, Korea |  | გზის დასახელება: ქუთაისი-ალპანა-მამისონის უღელტეხილის<br>საავტომობილო გზის (მ-16) 850-970 მონაკვეთი (ქუთაისი-ალპანა-მამისონის უღელტეხილი)<br>ROAD TITLE: KUTAISI-ALPANA-MAMISONI PASS ROAD (SH-16) KM50-KM70 SECTION (ALPANA-CHREBALO) |  | ნახაზის დასახელება: DRAWING TITLE<br>განვივი პროექტი. ფურცელი 100/220<br>CROSS SECTIONS. SHEET 100/220 |  |
| პროექტი / PROJECT: P144048. კონტრაქტი / CONTRACT: SLRP III/CS/DCBS-01. დეტალური პროექტისა და საბანკო დოკუმენტაციის მომზადება 10 გზის მონაკვეთის რეაბილიტაციისათვის (≈ 100კმ) გეგმარებადობის დოკუმენტის მომზადება და ავტორიზაციის გზების მასშტაბი პროექტის ფურცლები.<br>PREPARATION OF DETAILED DESIGN AND BIDDING DOCUMENTS FOR REHABILITATION OF 10 ROAD SECTIONS (APPR. 100KM) UNDER THE THIRD SECONDARY AND LOCAL ROADS PROJECT (SLRP III). |  | სუბკონსულტანტი: გ.პ.ს. აიდეიმი<br>SUBCONSULTANT: IDM Ltd.<br>1, შ. ნუტუბიძის ქ., თბილისი, 0177, საქართველო<br>1, Sh. Nutubidze St., Tbilisi, 0177, Georgia                                         |  | დაამუშავა: APPROVED:<br>დანიშნა: DESIGNED:<br>გამოამზა: DRAWN:<br>შეამოწმა: CHECKED:   |  | ნახაზის №: DRAWING No.:<br>SLRP III.R5-005/100                                                         |  |
|   |  |   |  | მთავარი: DATE:<br>მთავარი: DATE:<br>მთავარი: DATE:   |  | ნახაზის ორიგინალური ზომა: ORIGINAL DRAWING SIZE:<br>A3 (420x297)                                       |  |

|                                                       |
|-------------------------------------------------------|
| ქანობი,‰ / მანძილი, მ<br>Cross Slope, ‰ / Distance, m |
| მიწის ვაკეის ნიშნული, მ<br>Road Surface Elevation, m  |
| მიწის ნიშნული, მ<br>Ground Elevation, m               |
| მანძილი, მ<br>Distance, m                             |

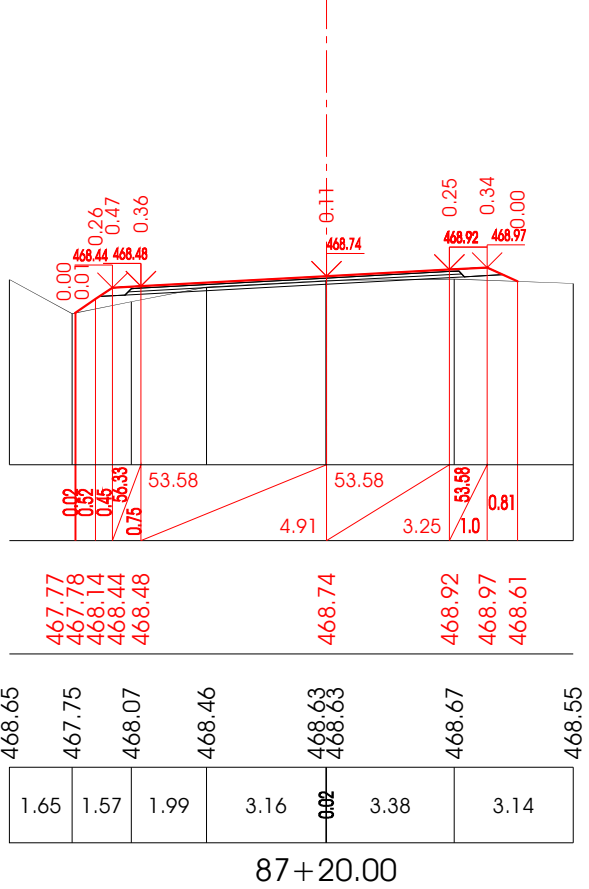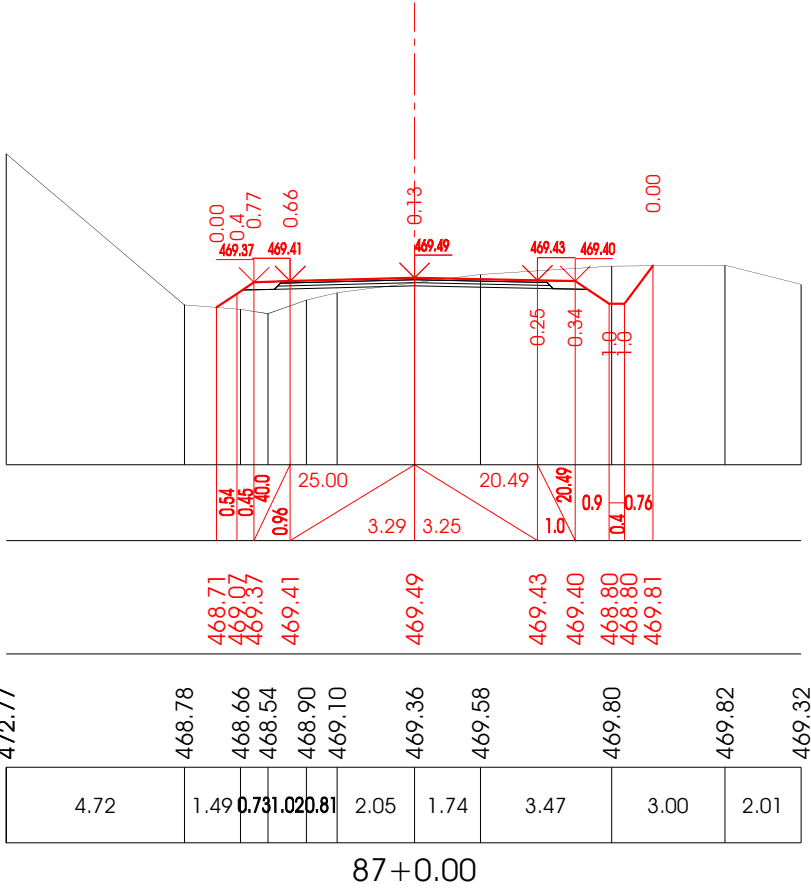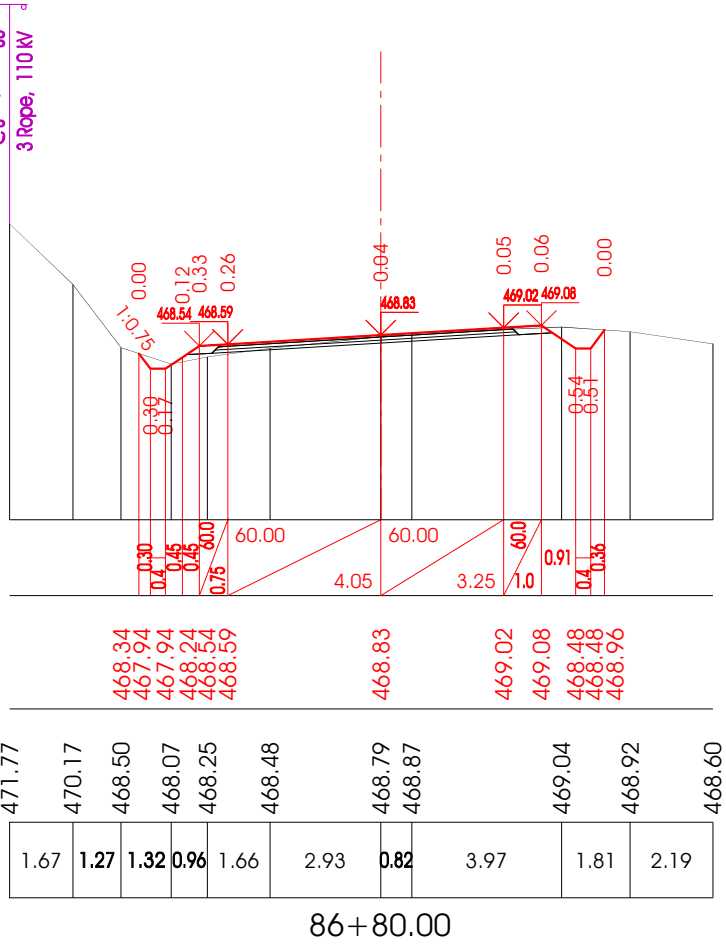

|                                                       |
|-------------------------------------------------------|
| ქანობი,‰ / მანძილი, მ<br>Cross Slope, ‰ / Distance, m |
| მიწის ვაკეის ნიშნული, მ<br>Road Surface Elevation, m  |
| მიწის ნიშნული, მ<br>Ground Elevation, m               |
| მანძილი, მ<br>Distance, m                             |

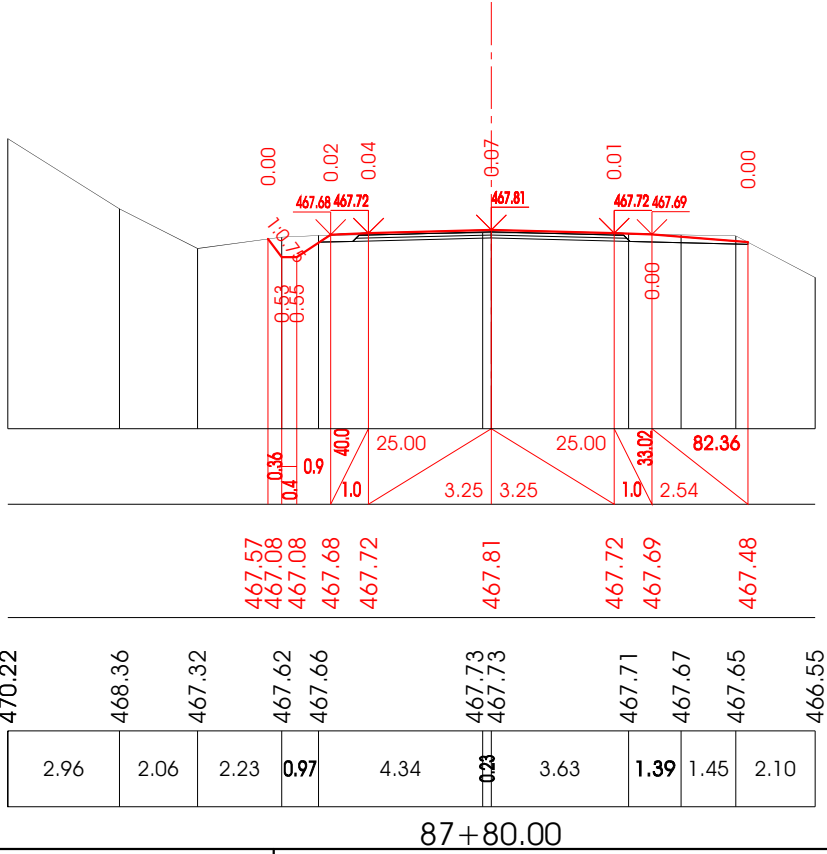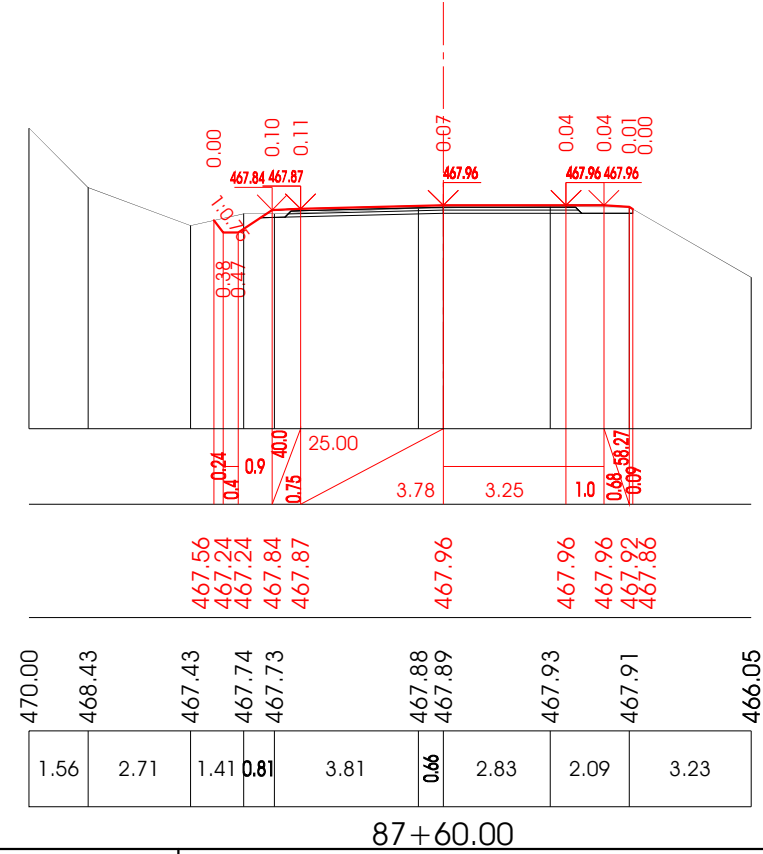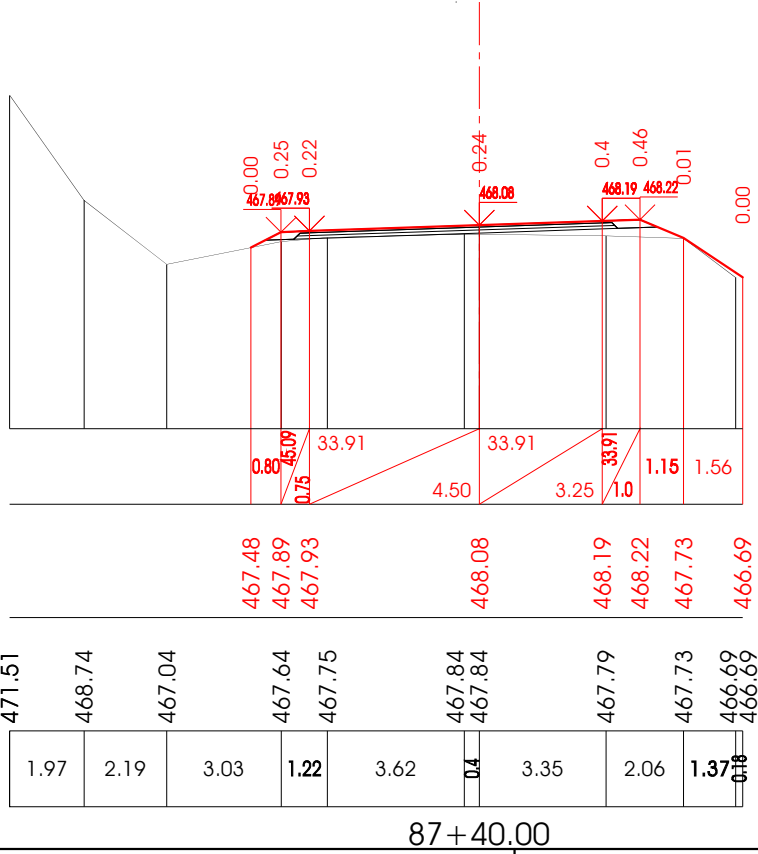

დამკვეთი: საქართველოს რეგიონალური განვითარებისა და ინფრასტრუქტურის  
EMPLOYER: სამინისტროს საავტომობილო გზების დეპარტამენტი  
ROADS DEPARTMENT OF THE MINISTRY OF REGIONAL DEVELOPMENT  
AND INFRASTRUCTURE OF GEORGIA

პროექტი / PROJECT: P144048. კონტრაქტი / CONTRACT: SLRP III/CS/DCBS-01. დეტალური პროექტისა  
და საბანძო დოკუმენტაციის მომზადება 10 გზის მოწვევით რეაბილიტაციისათვის  
(≈ 100კმ) გიდასახელმწიფოებრივი და ადგილობრივი გზების მასშტაბით პროექტის ფარგლებში.  
PREPARATION OF DETAILED DESIGN AND BIDDING DOCUMENTS FOR REHABILITATION OF 10 ROAD SECTIONS  
(APPR. 100KM) UNDER THE THIRD SECONDARY AND LOCAL ROADS PROJECT (SLRP III).

კონსულტანტი: გ.პ.ს. დოჰვა ინჟინერინგ კო.  
CONSULTANT: DOHWA ENGINEERING Co. Ltd

438, სამსო-ნგო, განგნამ-გუ, სეული 135-518, კორეა  
438, Samsong-ro, Gangnam-gu, Seoul 135-518, Korea

კონსულტანტი: გ.პ.ს. აიდემი  
SUBCONSULTANT: IDM Ltd.

1, შ. ნუტსიძის ქ., თბილისი, 0177, საქართველო  
1, Sh. Nutsulidze St., Tbilisi, 0177, Georgia

გზის დასახელება: ქუთაისი-ალპანა-მამისონის უღელტეხილის  
საავტომობილო გზის (მ-16) 3850-3870 მოწვევით (აღმავალი-ჩრდობალი)  
ROAD TITLE: KUTAISI-ALPANA-MAMISONI PASS ROAD (SH-16)  
KM50-KM70 SECTION (ALPANA-CHREBALO)

დამტკიცებულია:  
APPROVED:

თარიღი:  
DATE:

დამამუშავებელი:  
DESIGNED:

დამხატვა:  
DRAWN:

გამოამზადებელი:  
CHECKED:

ცვლილი,  
REV.

აღწერა  
DESCRIPTION

თარიღი  
DATE


ნახაზის დასახელება: DRAWING TITLE  
განვიტვივტი, ფურცელი 101/220  
CROSS SECTIONS. SHEET 101/220

ნახაზის №: DRAWING No.:  
SLRP III.R5-005/101


მასშტაბი: SCALE:  
1:200

ნახაზის ორიგინალური ზომა: ORIGINAL DRAWING SIZE:  
A3 (420x297)


|                                                       |
|-------------------------------------------------------|
| ქანობი,‰ / მანძილი, მ<br>Cross Slope, ‰ / Distance, m |
| მიწის ვაკეის ნიშნული, მ<br>Road Surface Elevation, m  |
| მიწის ნიშნული, მ<br>Ground Elevation, m               |
| მანძილი, მ<br>Distance, m                             |

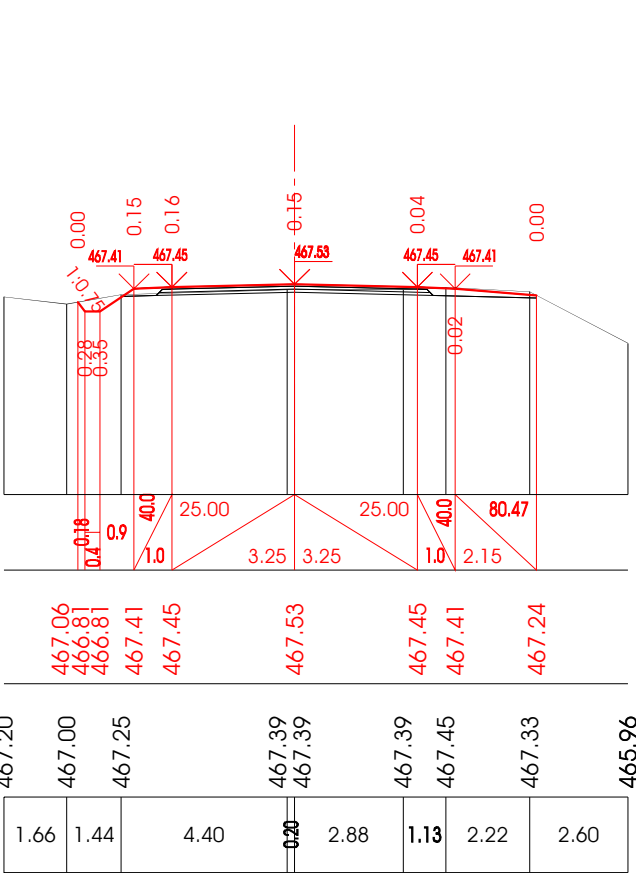

88+0.00

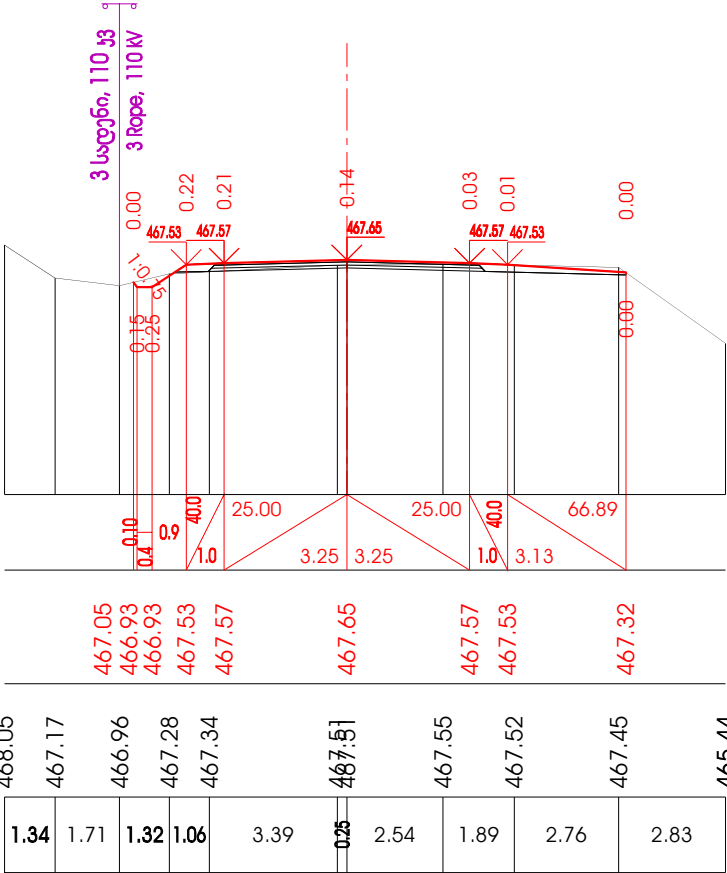


88+20.00

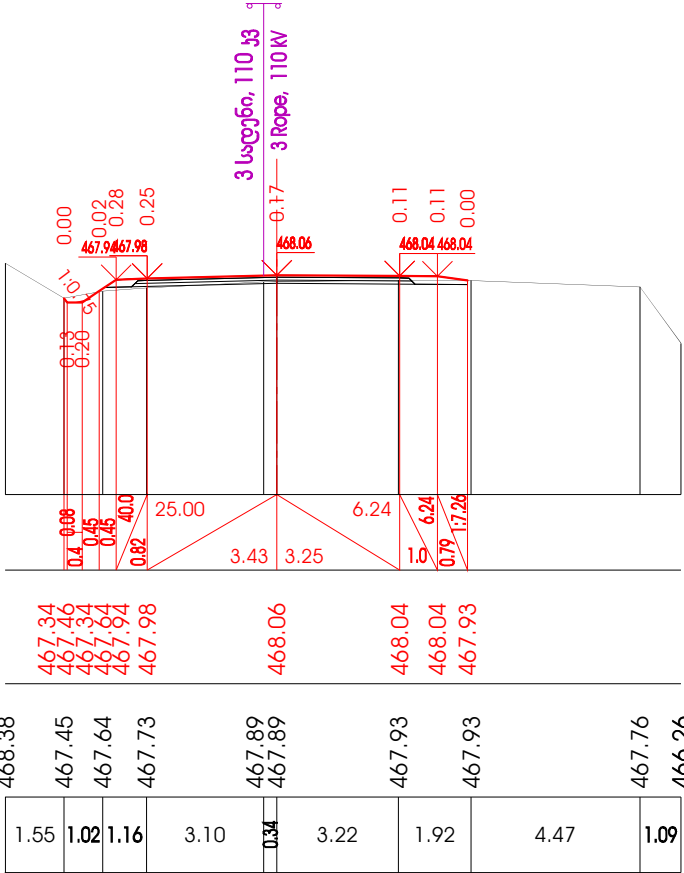


88+40.00

|                                                       |
|-------------------------------------------------------|
| ქანობი,‰ / მანძილი, მ<br>Cross Slope, ‰ / Distance, m |
| მიწის ვაკეის ნიშნული, მ<br>Road Surface Elevation, m  |
| მიწის ნიშნული, მ<br>Ground Elevation, m               |
| მანძილი, მ<br>Distance, m                             |

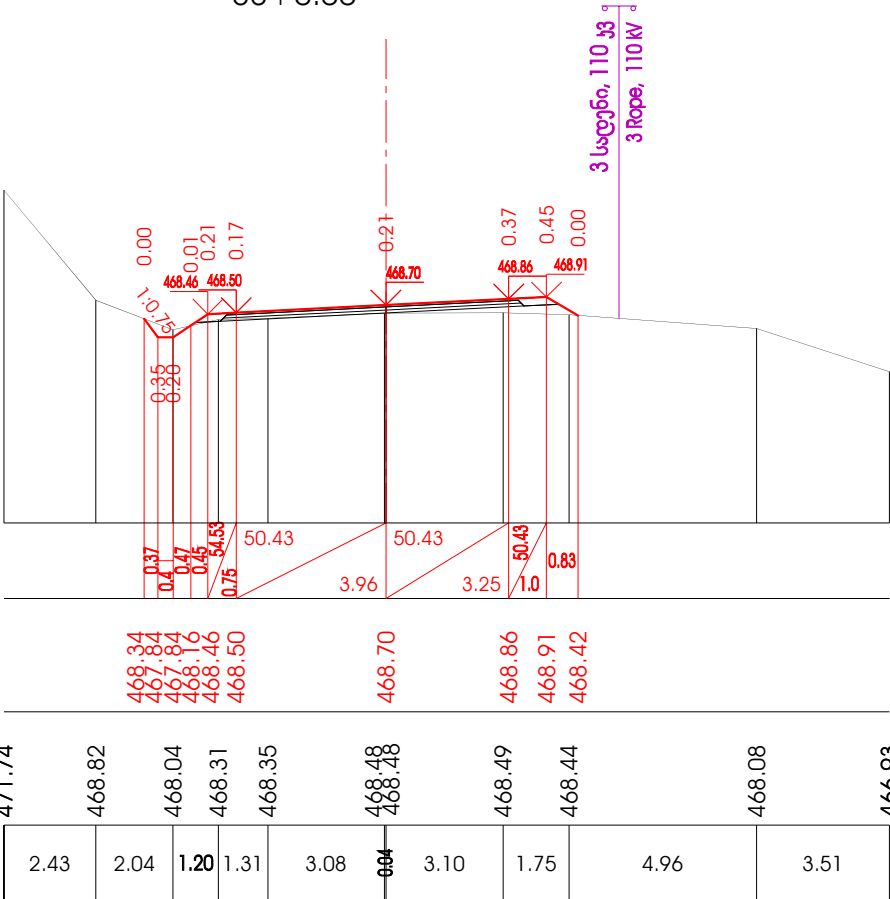

88+60.00

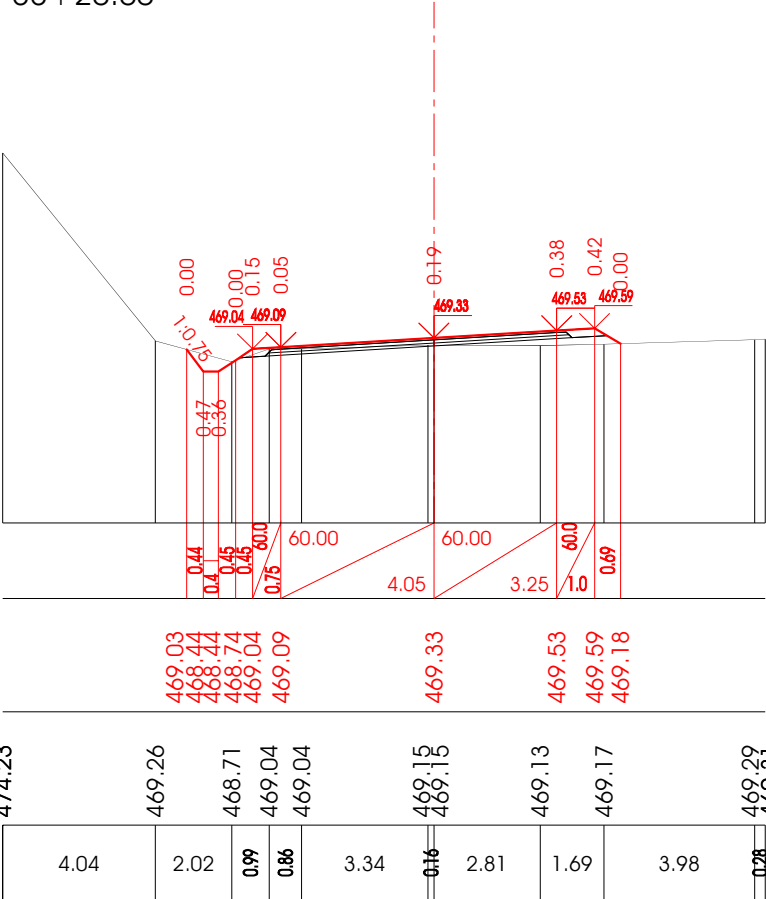

88+80.00

დამკვეთი: საქართველოს რეგიონალური განვითარებისა და ინფრასტრუქტურის  
სამინისტროს საპროგრამო-გეგმვა სამსახური  
ROADS DEPARTMENT OF THE MINISTRY OF REGIONAL DEVELOPMENT  
AND INFRASTRUCTURE OF GEORGIA

პროექტი / PROJECT: P144048. პროგრამა / CONTRACT: SLRP III/CS/DCBS-01. დეტალური პროექტისა და საბანდარო დოკუმენტაციის მომზადება 10 გზის მოწვევით რეაბილიტაციისათვის (≈ 100კმ) შიდასახელმწიფოებრივი და ადგილობრივი გზების მასშტაბით პროექტის ფარგლებში.  
PREPARATION OF DETAILED DESIGN AND BIDDING DOCUMENTS FOR REHABILITATION OF 10 ROAD SECTIONS (APPR. 100KM) UNDER THE THIRD SECONDARY AND LOCAL ROADS PROJECT (SLRP III).

კონსულტანტი: გ.პ.ს. დოჰვა ინჟინერინგ კო.  
CONSULTANT: DOHWA ENGINEERING Co. Ltd

438 სამედიკინო განვითარების სექტორი 135-518, კორეა  
438, Sammedeong-ro, Gangnam-gu, Seoul 135-518, Korea

კონსულტანტი: გ.პ.ს. აიდეიმი  
SUBCONSULTANT: IDM Ltd.

1, 8, ნუტსიძის ქ., თბილისი, 0177, საქართველო  
1, Sh. Nutsulidze St., Tbilisi, 0177, Georgia

გზის დასახელება: ქუთაისი-ალპანა-მამისონის უღელტეხილის  
საპროგრამო-გეგმვა გზის (მ-16) 4850-4870 მოწვევით (უღელტეხილი-ჭრელი)  
ROAD TITLE: KUTAI-SI-ALPANA-MAMISONI PASS ROAD (SH-16)  
KM50-KM70 SECTION (ALPANA-CHREBALO)

დამკვეთი:   
APPROVED:   
თარიღი:   
DATE:   
დამკვეთი:   
DESIGNED:   
თარიღი:   
DATE:   
დამკვეთი:   
DRAWN:   
თარიღი:   
DATE:   
დამკვეთი:   
CHECKED:   
თარიღი:   
DATE:   
ცვლილი,   
REV.   
აღწერა,   
DESCRIPTION



ნახაზის დასახელება:   
DRAWING TITLE:   
განვიტოვებული, ფურცელი 102/220  
CROSS SECTIONS. SHEET 102/220

ნახაზის №:   
DRAWING No.:   
SLRP III.R5-005/102



მასშტაბი:   
SCALE:   
1:200

ნახაზის ორიგინალური ზომა:   
ORIGINAL DRAWING SIZE:   
A3 (420x297)

|                                                       |
|-------------------------------------------------------|
| ქანობი,‰ / მანძილი, მ<br>Cross Slope, ‰ / Distance, m |
| მიწის ვაკის ნიშნული, მ<br>Road Surface Elevation, m   |
| მიწის ნიშნული, მ<br>Ground Elevation, m               |
| მანძილი, მ<br>Distance, m                             |

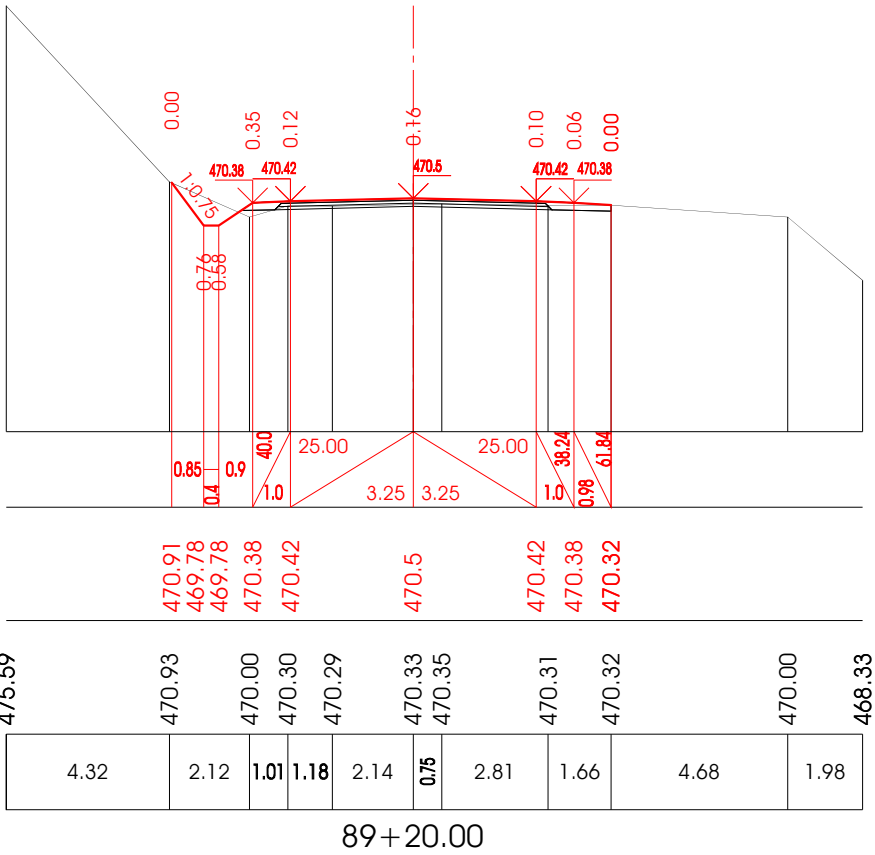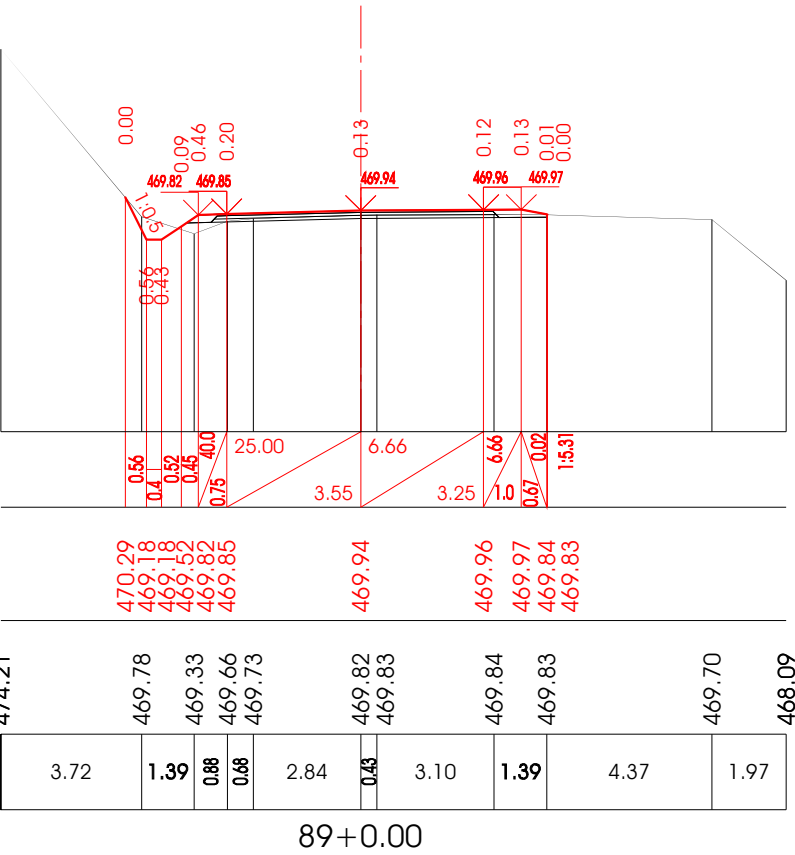

|                                                       |
|-------------------------------------------------------|
| ქანობი,‰ / მანძილი, მ<br>Cross Slope, ‰ / Distance, m |
| მიწის ვაკის ნიშნული, მ<br>Road Surface Elevation, m   |
| მიწის ნიშნული, მ<br>Ground Elevation, m               |
| მანძილი, მ<br>Distance, m                             |

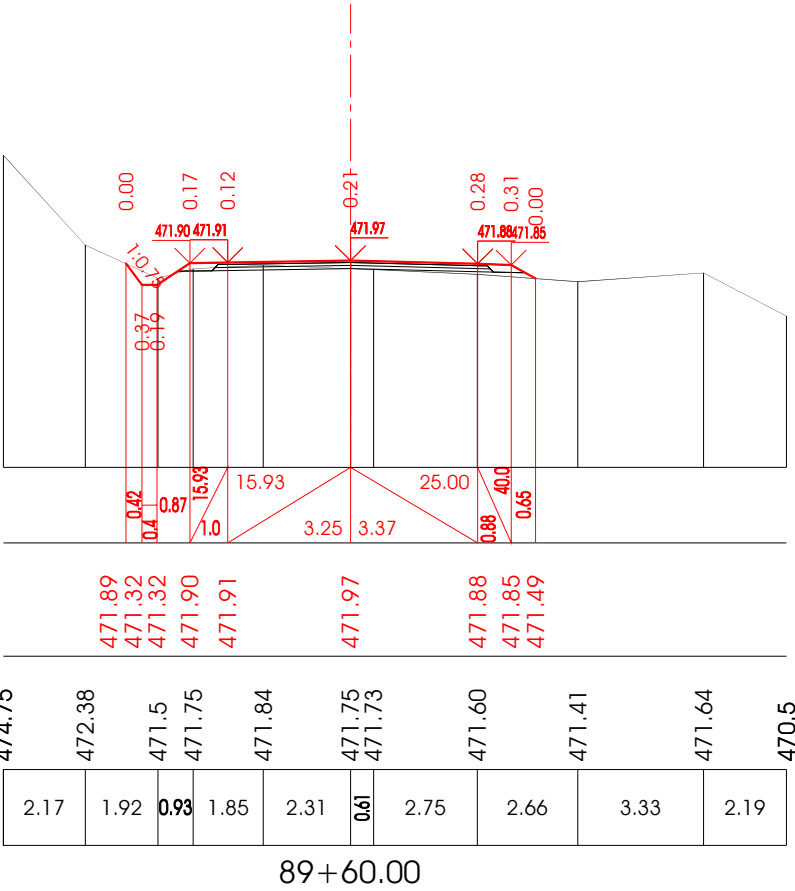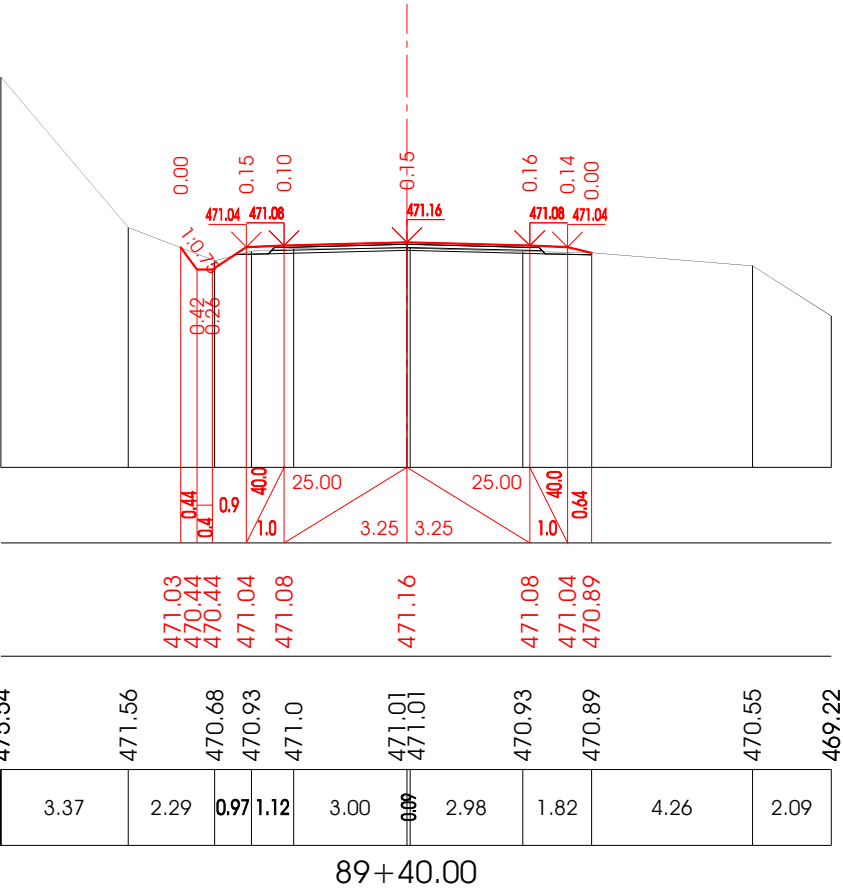

დამკვეთი: საქართველოს რეგიონალური განვითარებისა და ინფრასტრუქტურის  
სამინისტროს საპროგრამო-გეგმვა სამსახური  
სამინისტროს საპროგრამო-გეგმვა სამსახური  
ROADS DEPARTMENT OF THE MINISTRY OF REGIONAL DEVELOPMENT  
AND INFRASTRUCTURE OF GEORGIA

პროექტი / PROJECT: P144048. კონტრაქტი / CONTRACT: SLRP III/CS/DCBS-01. დეტალური პროექტის  
და საბუნებრივი დოკუმენტაციის მომზადება 10 გზის მოწოდების რეაბილიტაციისათვის  
(≈ 100კმ) გეგმვა-პროექტი და ადგილობრივი გზების მასშტაბით პროექტის ფარგლებში.  
PREPARATION OF DETAILED DESIGN AND BIDDING DOCUMENTS FOR REHABILITATION OF 10 ROAD SECTIONS  
(APPR. 100KM) UNDER THE THIRD SECONDARY AND LOCAL ROADS PROJECT (SLRP III).

კონსულტანტი: გ.პ.ს. დოჰვა ინჟინერინგ კო.  
CONSULTANT: DOHWA ENGINEERING Co. Ltd  
438 სამედიკინო განვითარების სტრუქტურა 135-518, კორეა  
438, Sammedik-gu, Gangnam-gu, Seoul 135-518, Korea

სუბკონსულტანტი: გ.პ.ს. აიდეიმი  
SUBCONSULTANT: IDM Ltd.  
1, შ. ნუტუბიძის ქ., თბილისი, 0177, საქართველო  
1, Sh. Nutsubidze St., Tbilisi, 0177, Georgia


გზის დასახელება: კუთაისი-ალპანა-მამისონის უღელტეხილის  
საავტომობილო გზის (მ-16) 3850-3870 მონაკვეთი (ქუჩა-ჩრებალო)  
ROAD TITLE: KUTAI-SI-ALPANA-MAMISONI PASS ROAD (SH-16)  
KM50-KM70 SECTION (ALPANA-CHREBALO)

დამტკიცებულია:   
APPROVED:   
დამამუშავებელი:   
DESIGNED:   
დამამუშავებელი:   
DRAWN:   
შეამოწმა:   
CHECKED:   
მთავარი:   
REVISION:   
აღწერა:   
DESCRIPTION:   
თარიღი:   
DATE:


ნახაზის დასახელება: DRAWING TITLE  
განვიხილოთ პროექტი, ფურცელი 103/220  
CROSS SECTIONS. SHEET 103/220

ნახაზის №: DRAWING No.:  
SLRP III.R5-005/103  
მასშტაბი: SCALE:  
1:200  
ნახაზის ორიგინალური ზომა: ORIGINAL DRAWING SIZE:  
A3 (420x297)


|                                                       |
|-------------------------------------------------------|
| ქანობი,‰ / მანძილი, მ<br>Cross Slope, ‰ / Distance, m |
| მიწის ვაკისის ნიშნული, მ<br>Road Surface Elevation, m |
| მიწის ნიშნული, მ<br>Ground Elevation, m               |
| მანძილი, მ<br>Distance, m                             |

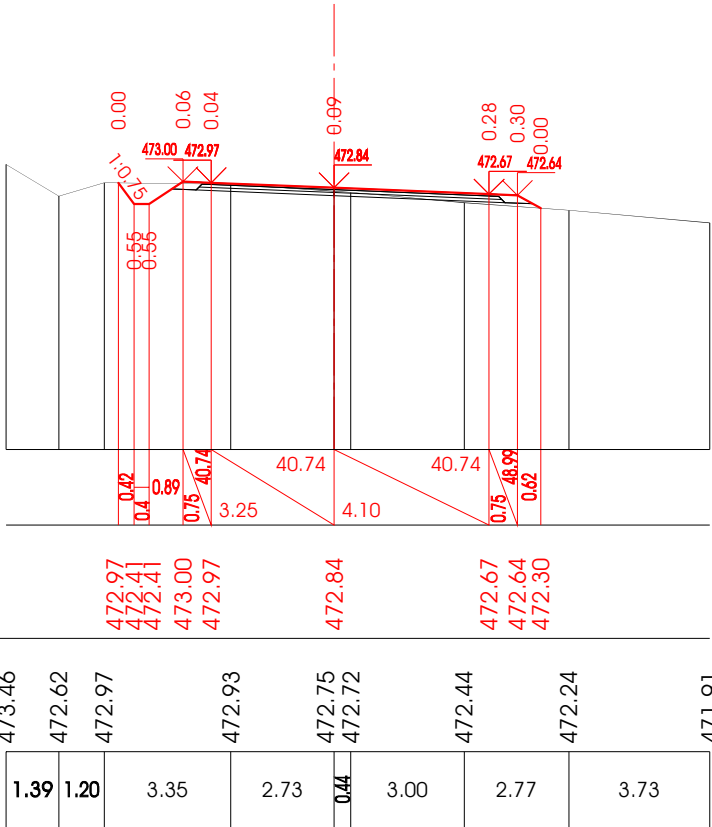

89+80.00

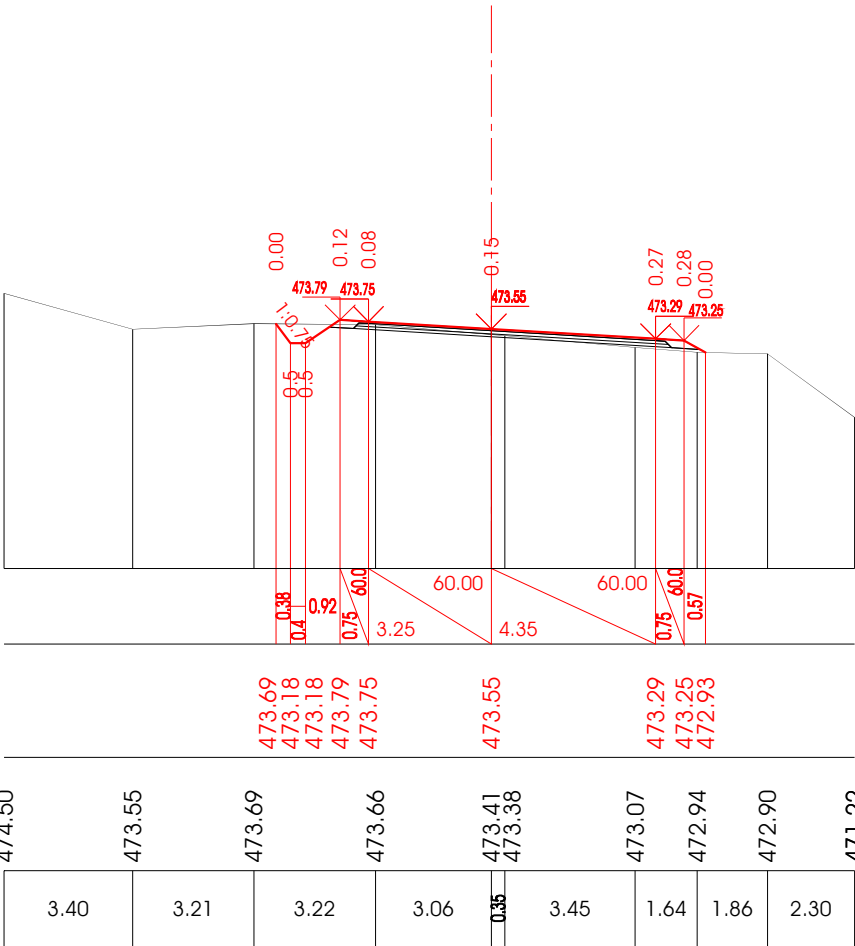


90+0.00

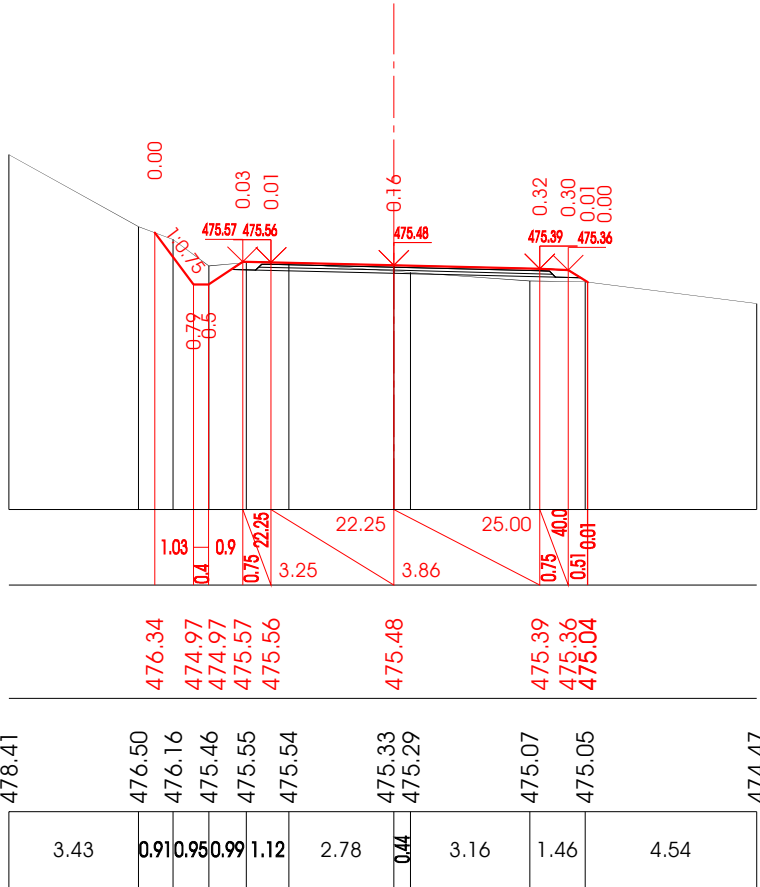


90+40.00


|                                                       |
|-------------------------------------------------------|
| ქანობი,‰ / მანძილი, მ<br>Cross Slope, ‰ / Distance, m |
| მიწის ვაკისის ნიშნული, მ<br>Road Surface Elevation, m |
| მიწის ნიშნული, მ<br>Ground Elevation, m               |
| მანძილი, მ<br>Distance, m                             |

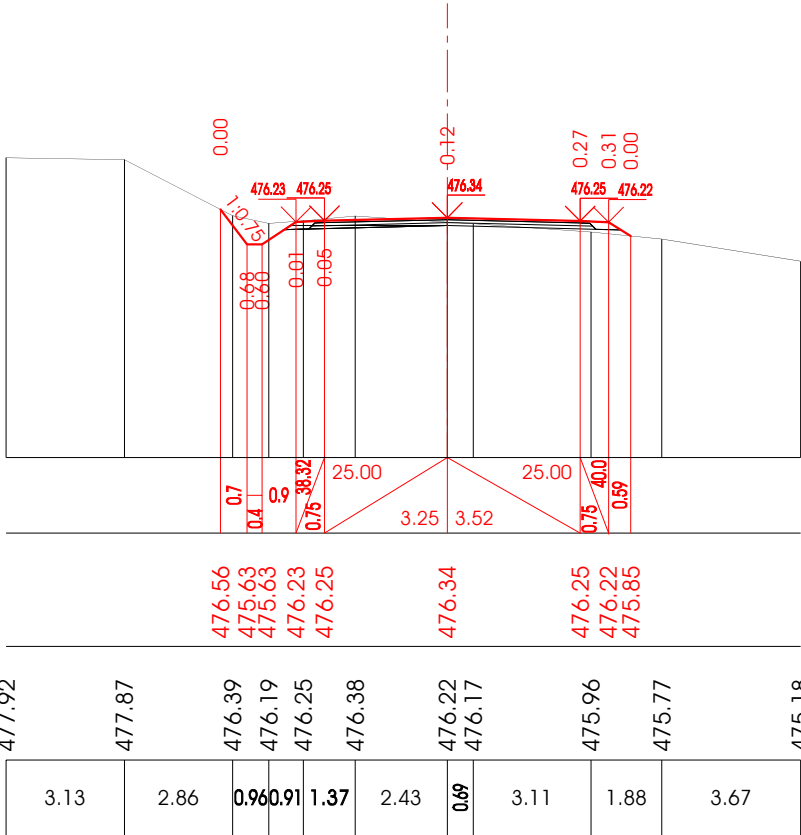

90+60.00

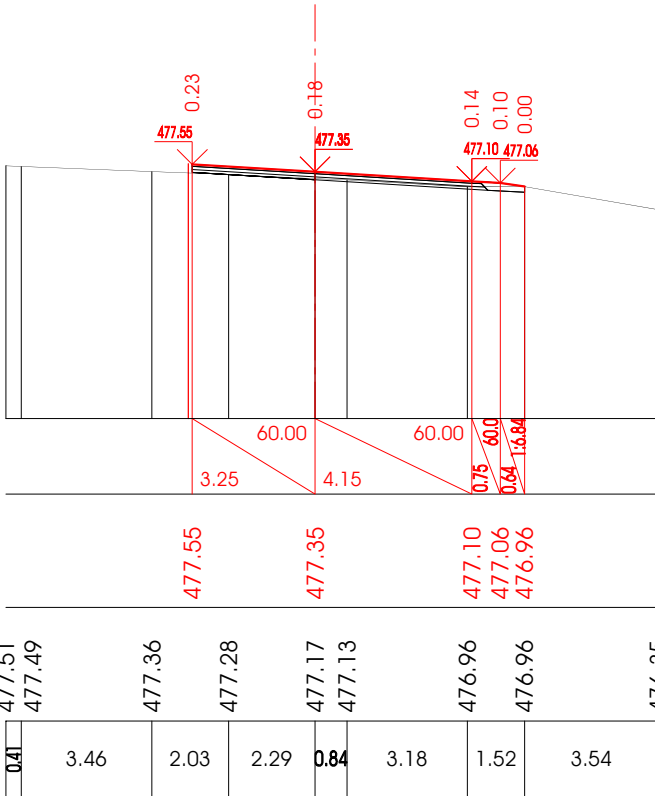

90+80.00

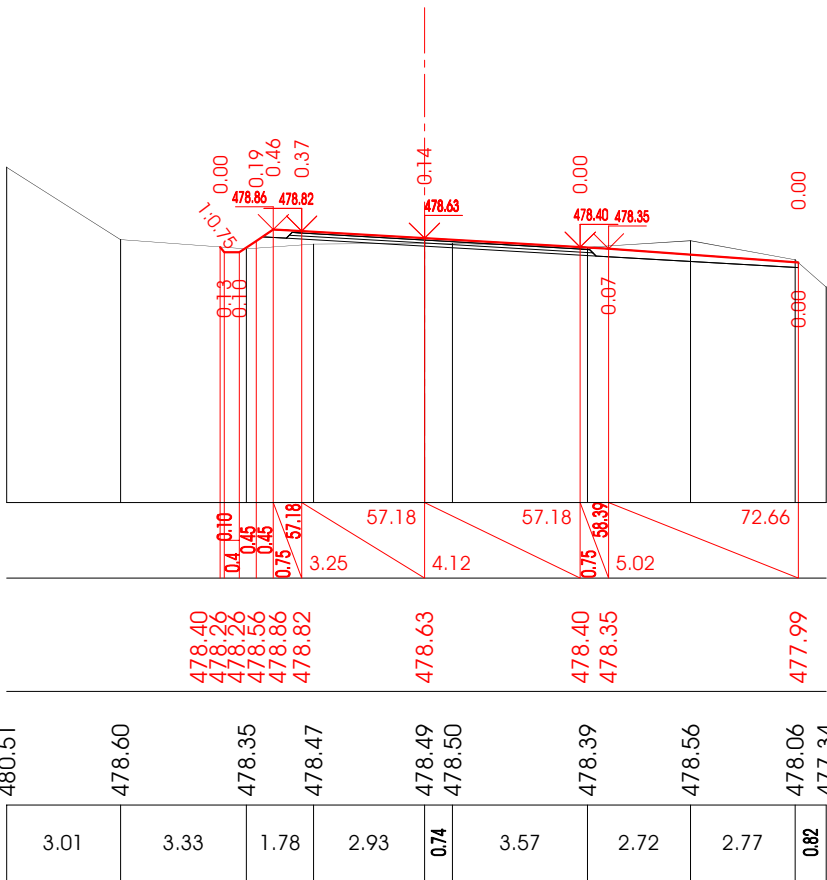

91+0.00

დამკვეთი: საქართველოს რეგიონალური განვითარებისა და ინფრასტრუქტურის  
სამინისტროს საავტომობილო გზების დეპარტამენტი  
ROADS DEPARTMENT OF THE MINISTRY OF REGIONAL DEVELOPMENT  
AND INFRASTRUCTURE OF GEORGIA

პროექტი / PROJECT: P144048. კონტრაქტი / CONTRACT: SLRP III/CS/DCBS-01. დეტალური პროექტისა  
და საბანქარო დოკუმენტაციის მომზადება 10 გზის მოწვევით რეაბილიტაციისათვის  
(≈ 100კმ) გიდის სახელმძღვანელოში და აღმნიშვნელი გზების მასშაბ პროექტის ფარგლებში.  
PREPARATION OF DETAILED DESIGN AND BIDDING DOCUMENTS FOR REHABILITATION OF 10 ROAD SECTIONS  
(APPR. 100KM) UNDER THE THIRD SECONDARY AND LOCAL ROADS PROJECT (SLRP III).

კონსულტანტი: გ.პ.ს. დოჰვა ინჟინერინგ კო. ლტ.  
CONSULTANT: DOHWA ENGINEERING Co. Ltd.

438 სამედიცინო განვითარების სექტორი 135-518 კორპუსი  
438, Sammedeo-ro, Gangnam-gu, Seoul 135-518, Korea

კონსულტანტი: გ.პ.ს. აიდეიმი  
SUBCONSULTANT: IDM Ltd.

1, შ. ნუტუბიძის ქ., თბილისი, 0177, საქართველო  
1, Sh. Nutsulidze St., Tbilisi, 0177, Georgia

გზის დასახელება: ქათამისი-ალპანა-მამისონის უღელტეხილის  
საავტომობილო გზის (მ-16) კმ50-კმ70 მოწვევით (ატლანტიკ-ფრანკალი)  
ROAD TITLE: KUTAI-SI-ALPANA-MAMISONI PASS ROAD (SH-16)  
KM50-KM70 SECTION (ALPANA-CHREBALO)

დამტკიცდა: APPROVED: თარიღი: DATE:   
დამამუშავა: DESIGNED:   
დამამუშავა: DRAWN:   
დამამუშავა: CHECKED:   
ცვლილი, REV. აღწერა, DESCRIPTION თარიღი, DATE

ნახაზის დასახელება: DRAWING TITLE  
განვიტვივება, ფურცელი 104/220  
CROSS SECTIONS. SHEET 104/220

ნახაზის №: DRAWING No.:   
SLRP III.R5-005/104   
ნახაზის ორიგინალური ზომა: ORIGINAL DRAWING SIZE:   
A3 (420x297)

მასშტაბი: SCALE:   
1:200