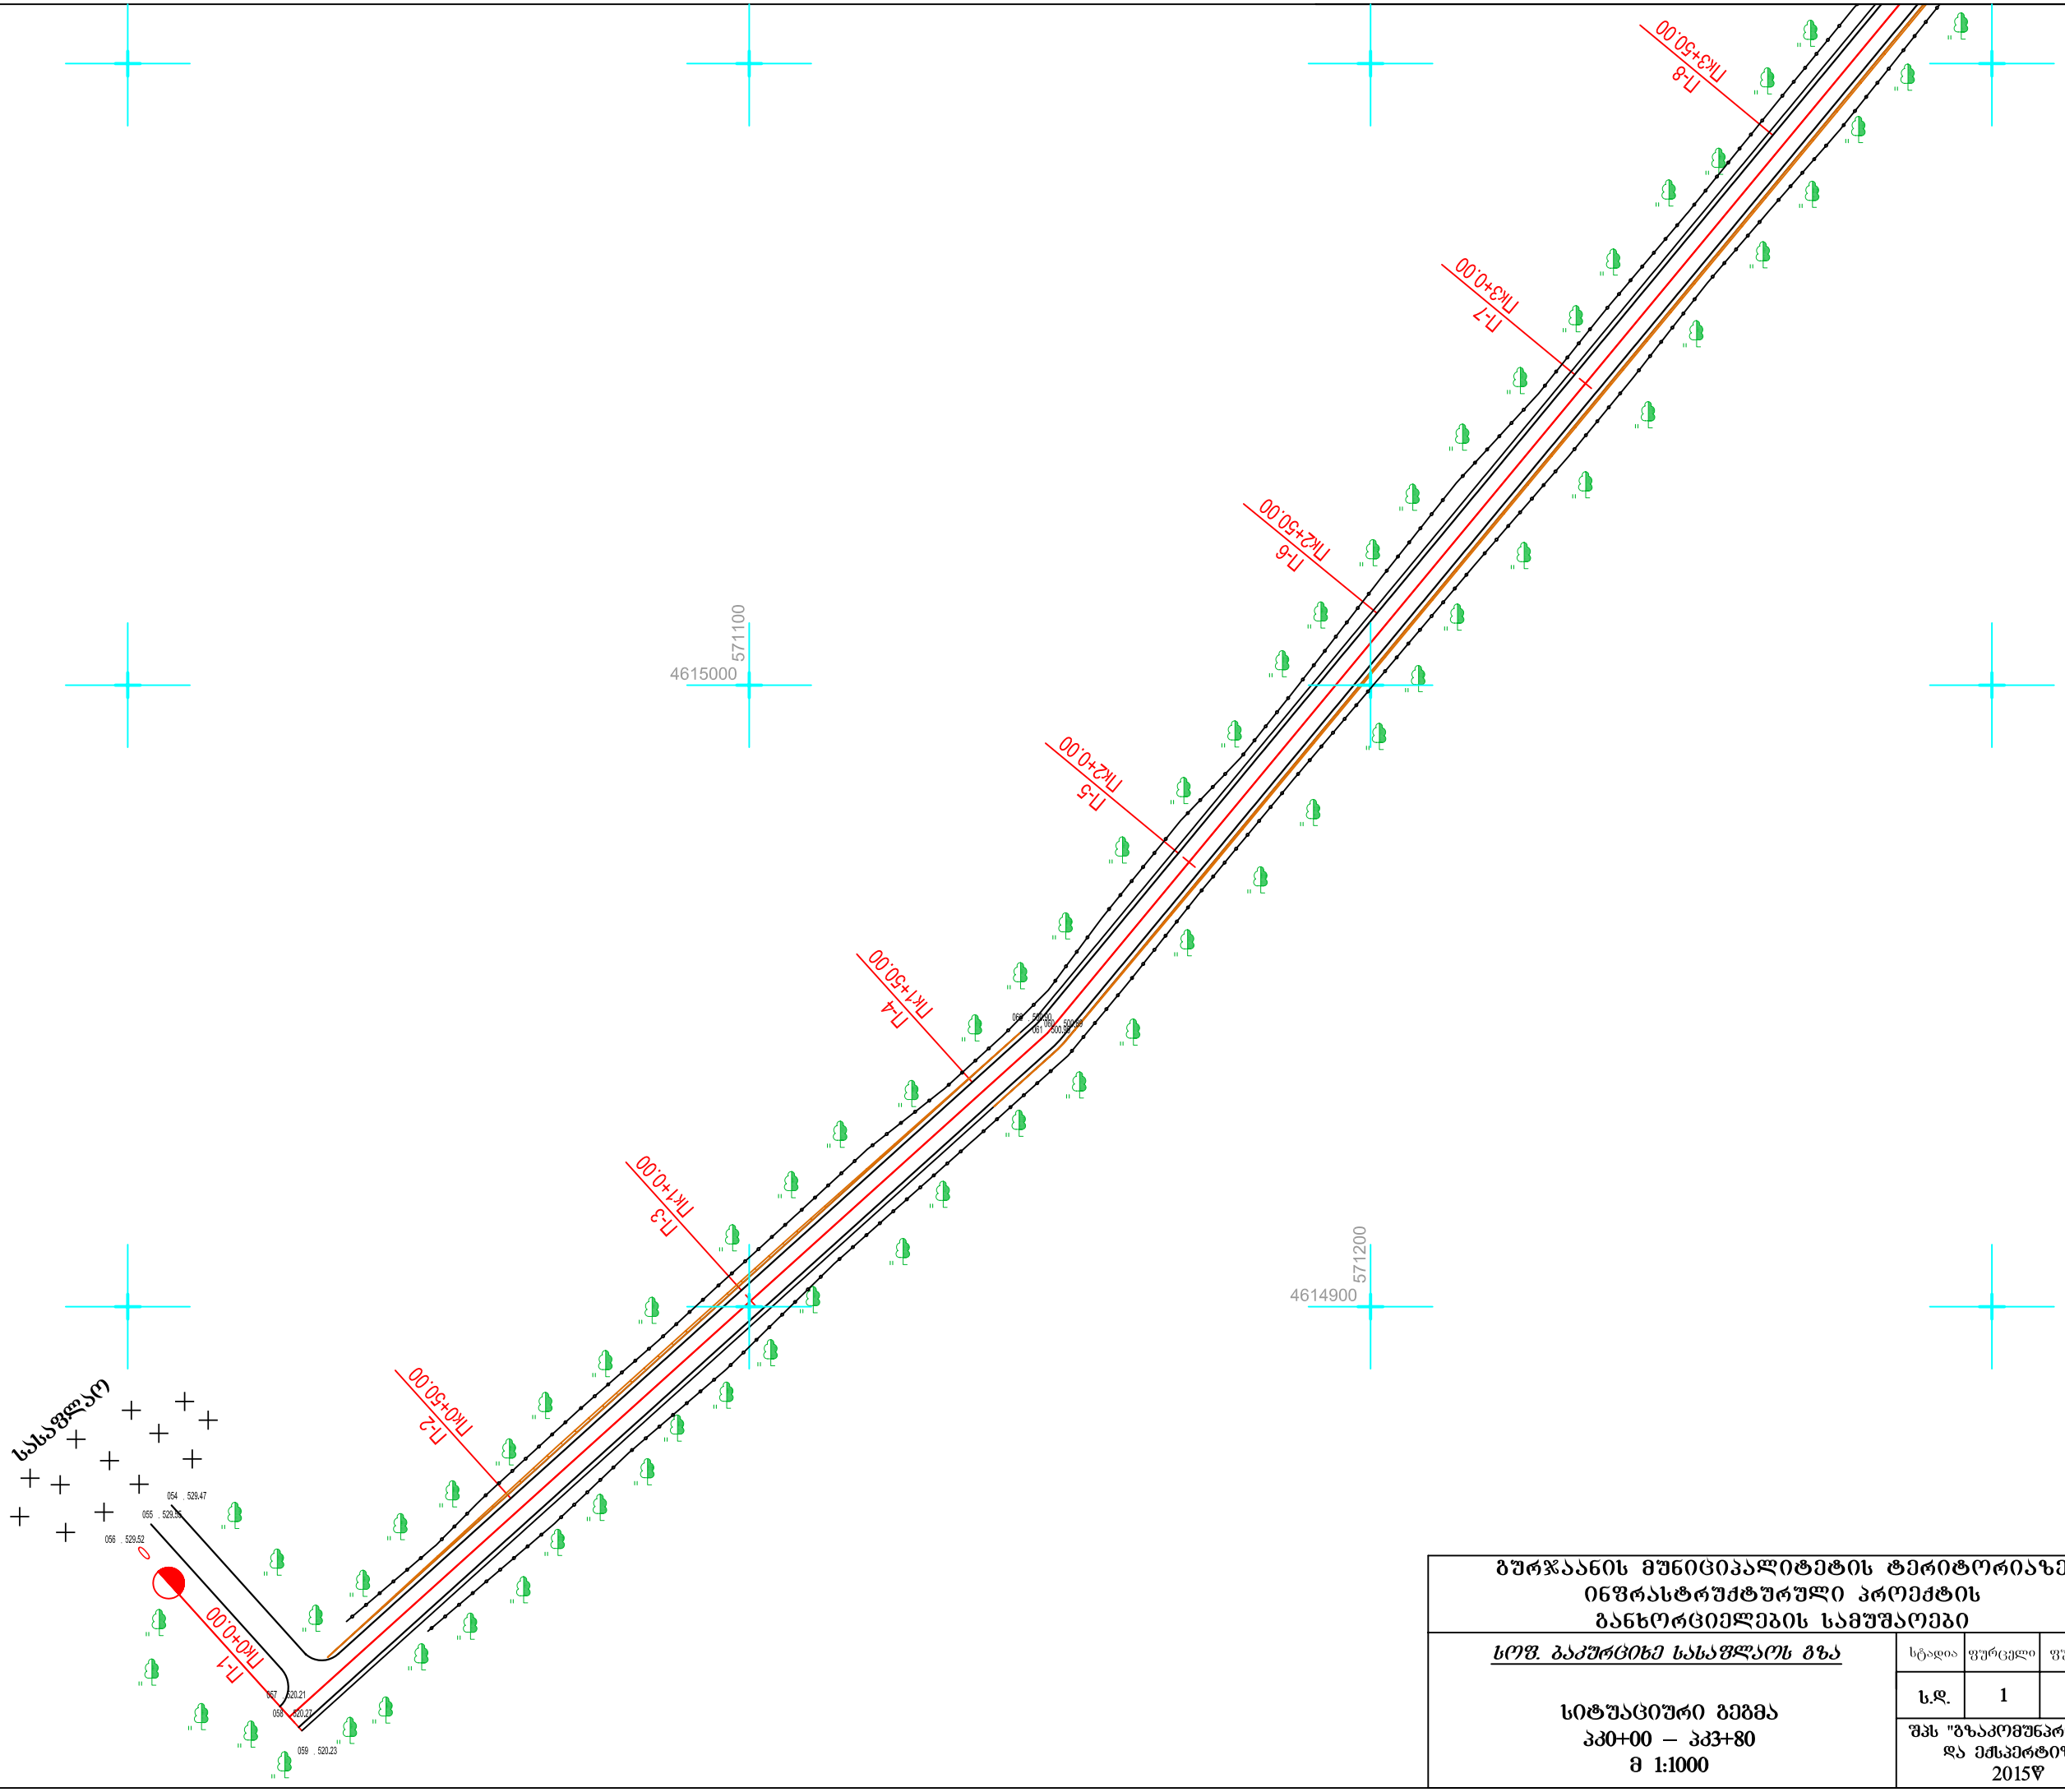


| | | | |
|---|---|---|---|
| **ბურჯაანის მუნიციპალიტეტის ტერიტორიაზე ინფრასტრუქტურული პროექტის განხორციელების სამუშაოები** | | | |
| *სოფ. ბაკურციხე სასაფლაოს გზა* | სტადია | ფურცელი | ფურცლები |
| | ს.დ. | 1 | 2 |
| **სიტუაციური გეგმა**<br>**პკ0+00 – პკ3+80**<br>**მ 1:1000** | **შპს "გზაკომუნპროექტი და ექსპერტიზა"**<br>**2015წ** | | |