მასშტაბი:

ჰორიზონტალური მ 1:200

ვერტიკალური მ 1:200

საპროექტო მონაცემები	ძანობები და მანაძილები	1
	საპროექტო ნიშნული	2
ზაძტიური მონაცემები	მიწის ნიშნულები	3
	მანაძილები	4

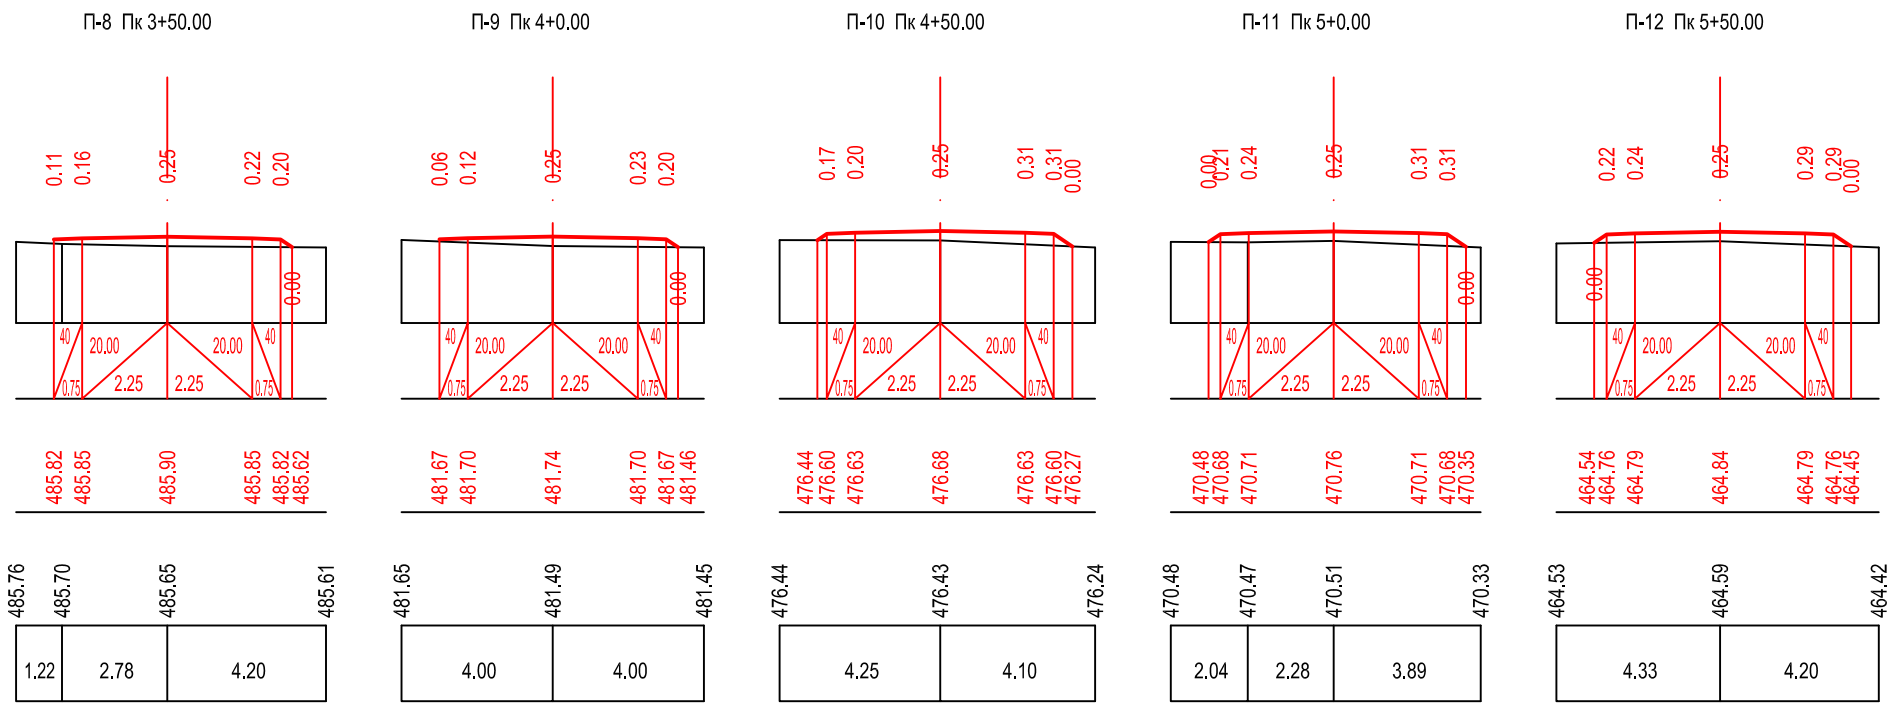

მასშტაბი:

ჰორიზონტალური მ 1:200

ვერტიკალური მ 1:200
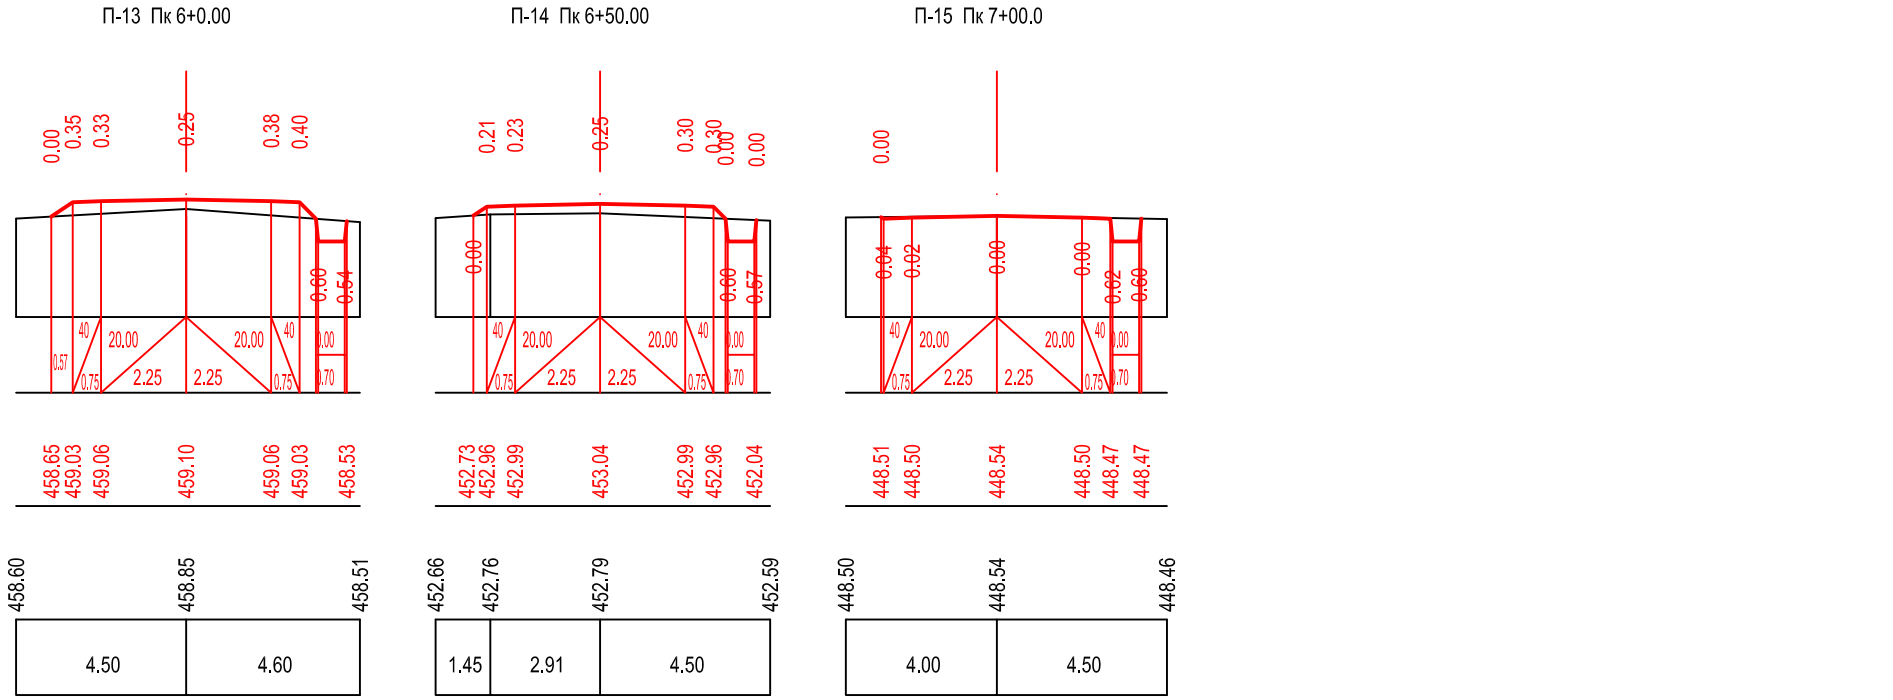
საპროექტო მონაცემები	ძანობები და მანაძილები	1
	საპროექტო ნიშნული	2
ზაძტიური მონაცემები	მიწის ნიშნულები	3
	მანაძილები	4