




გეტონის ატრის განივი კვეთი

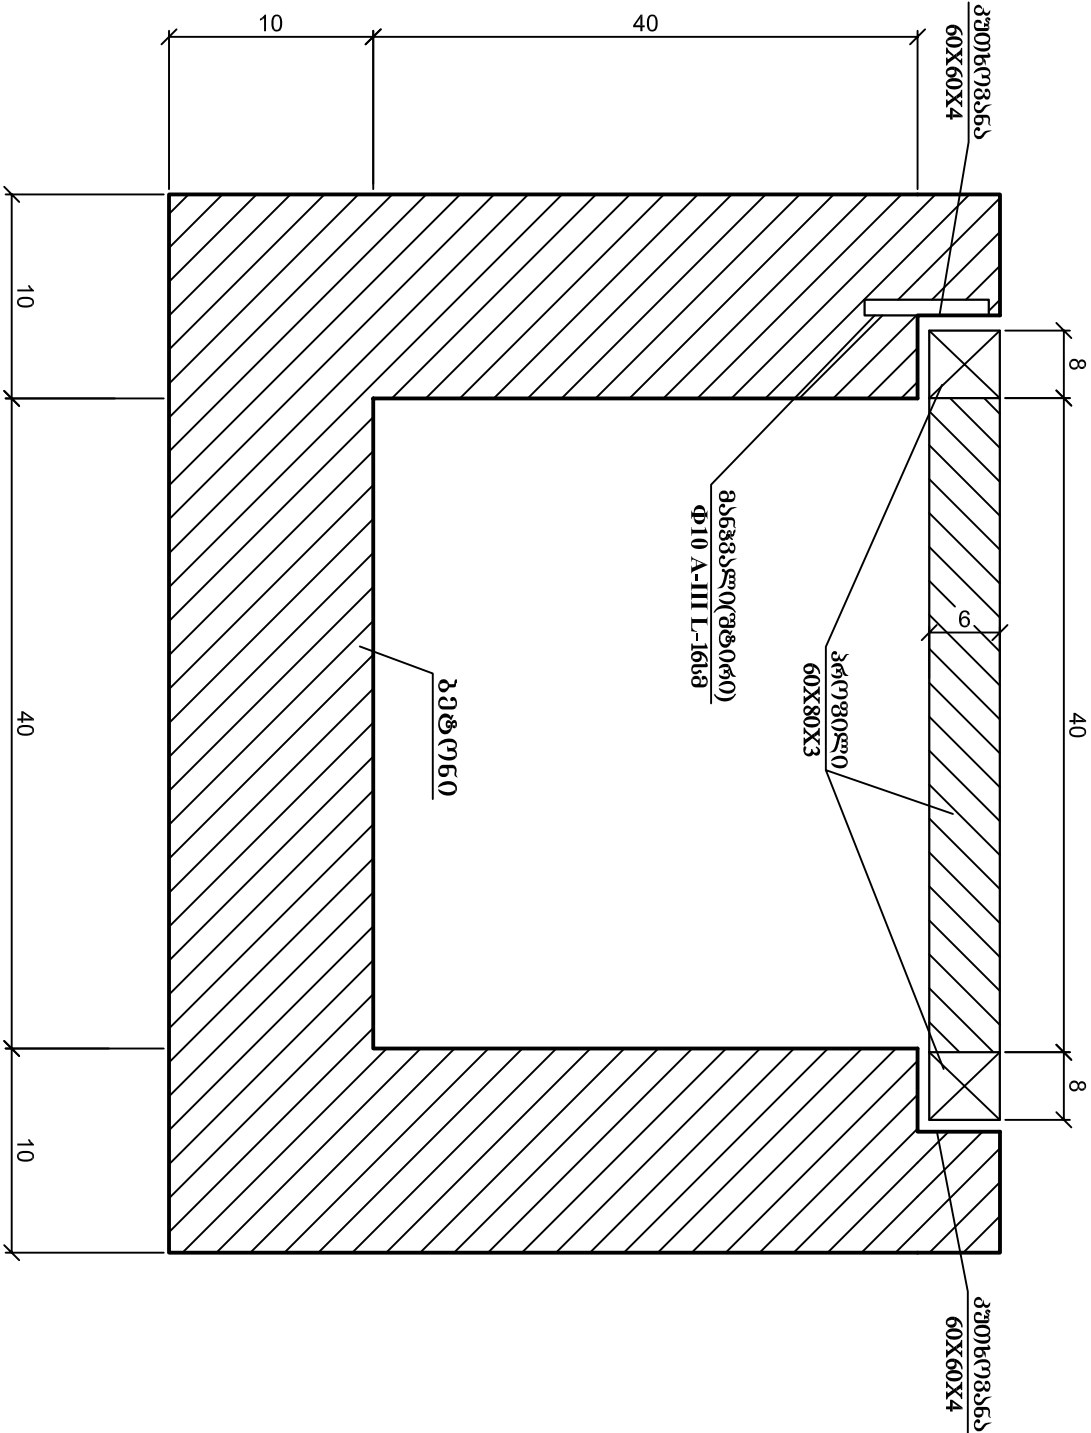

კვეთი 1 – 1

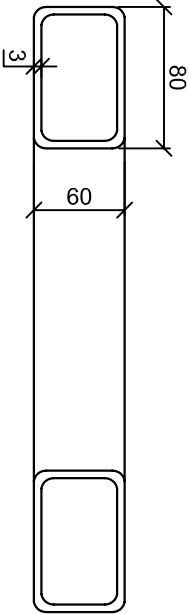

ცხაურის კონსტრუქცია

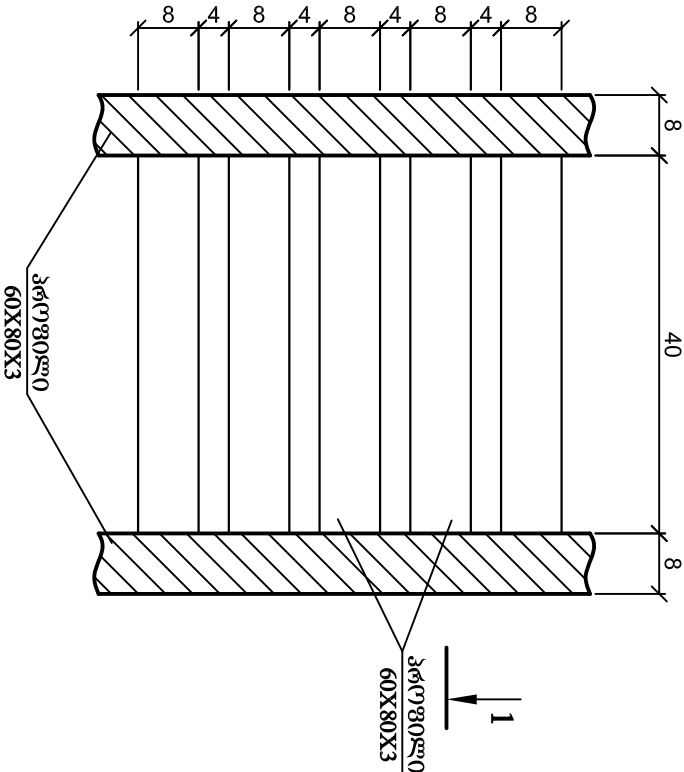

შენიშვნა: 1. ყველა ზომა მრეწველობის სტანდარტებში
2. მართი 1:08 სიგრძის ცხაურის ღრმა 31.9კმ

გუგუნიანის მუნიციპალიტეტის ტერიტორიაზე ინფრასტრუქტურული პროექტის განხორციელების საფუძვალზე			
გეტონის ატრის და ცხაურის კონსტრუქცია		ს.დ.	ფურცლები
შპს "გუგუნიანის ტერიტორია" და მისი მფლობელები		2015წ	