გენგეგმა მ. 1:1000

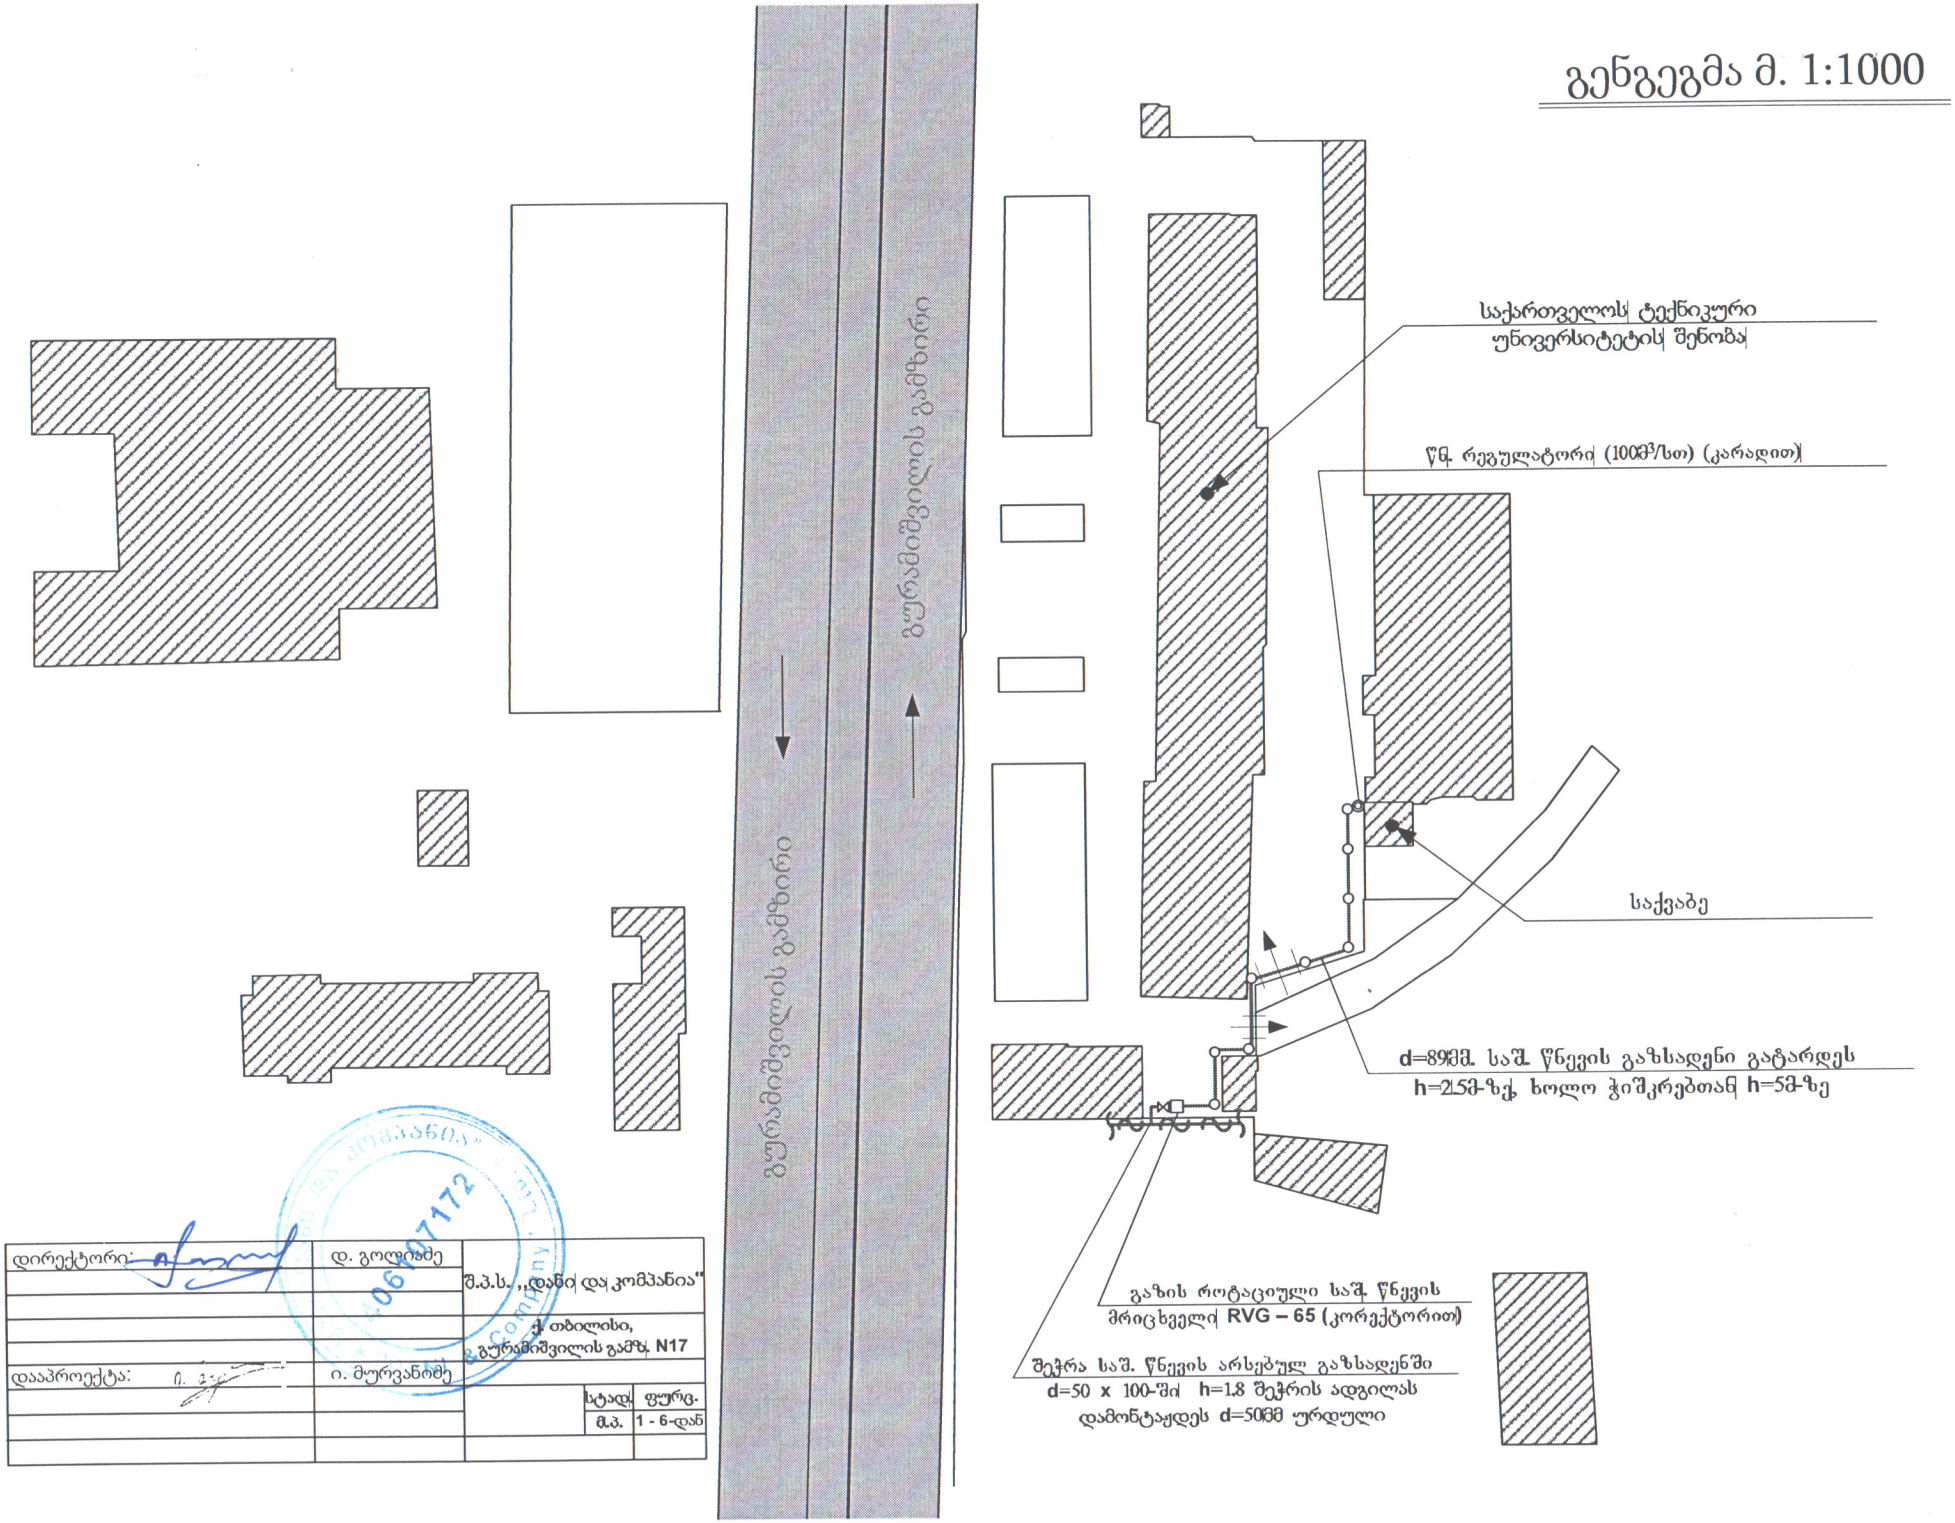

დირექტორი:	დ. გოლიძე	შ.პ.ს. „დანი და კომპანია"		
		ქ. თბილისი, გურამიშვილის გამზ. N17		
დააპროექტა:	ი. მურვანიძე			
			სტად.	ფურც.
			მ.პ.	1 - 6-დან