



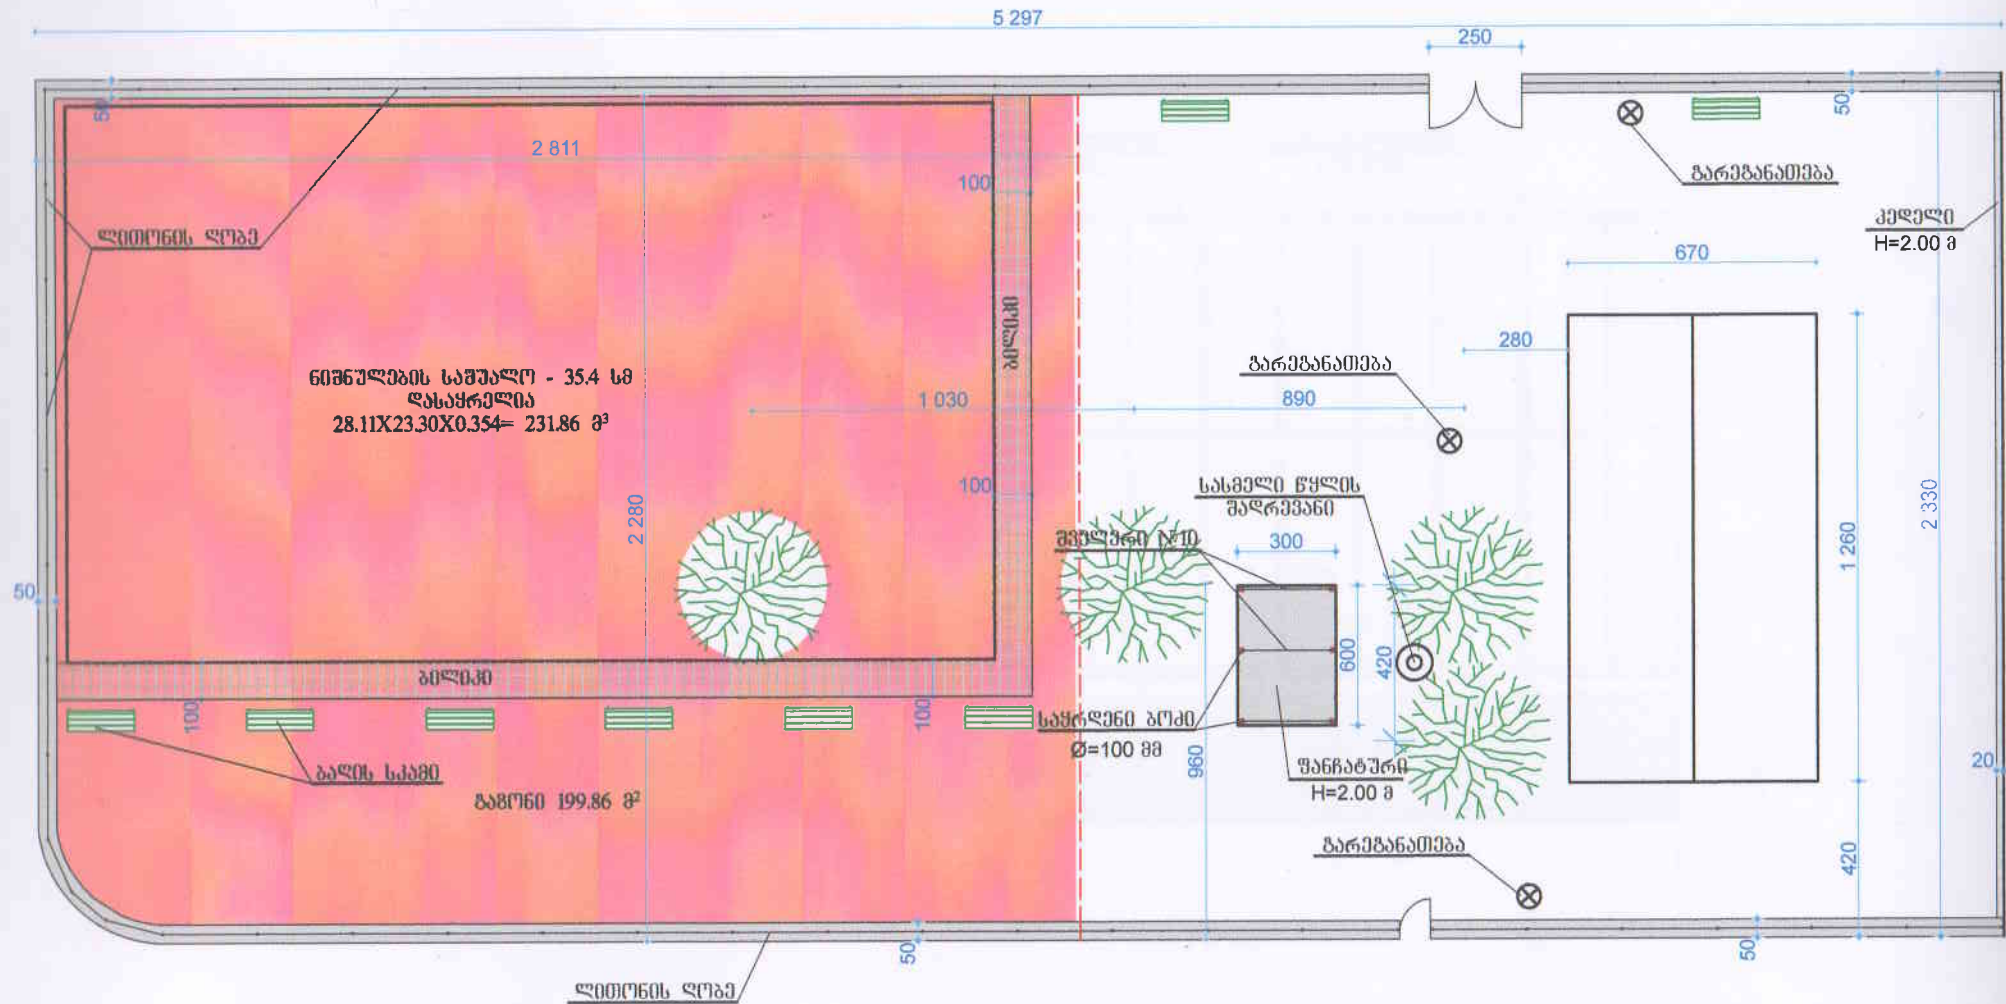


ყვარლის მუნიციპალიტეტი, სოფელ ალაგაში მინი სტადიონის გვერდულოვანი პარკი			შპს «თელავის რაიონის საპროექტო- სახარჯთაღრიცხველ ბიუროს»			
			პროექტანტი	სტად.	ფურც.	მ-ბა
დირექტორი		ნ. ბაგმაშვილი	განგებვა	გ.ა	1	6
შეასრულა		გ. გოგლაშვილი				

ლითონის ღობის ფრაგმენტი (გარე პერიმეტრზე) 3 1:200

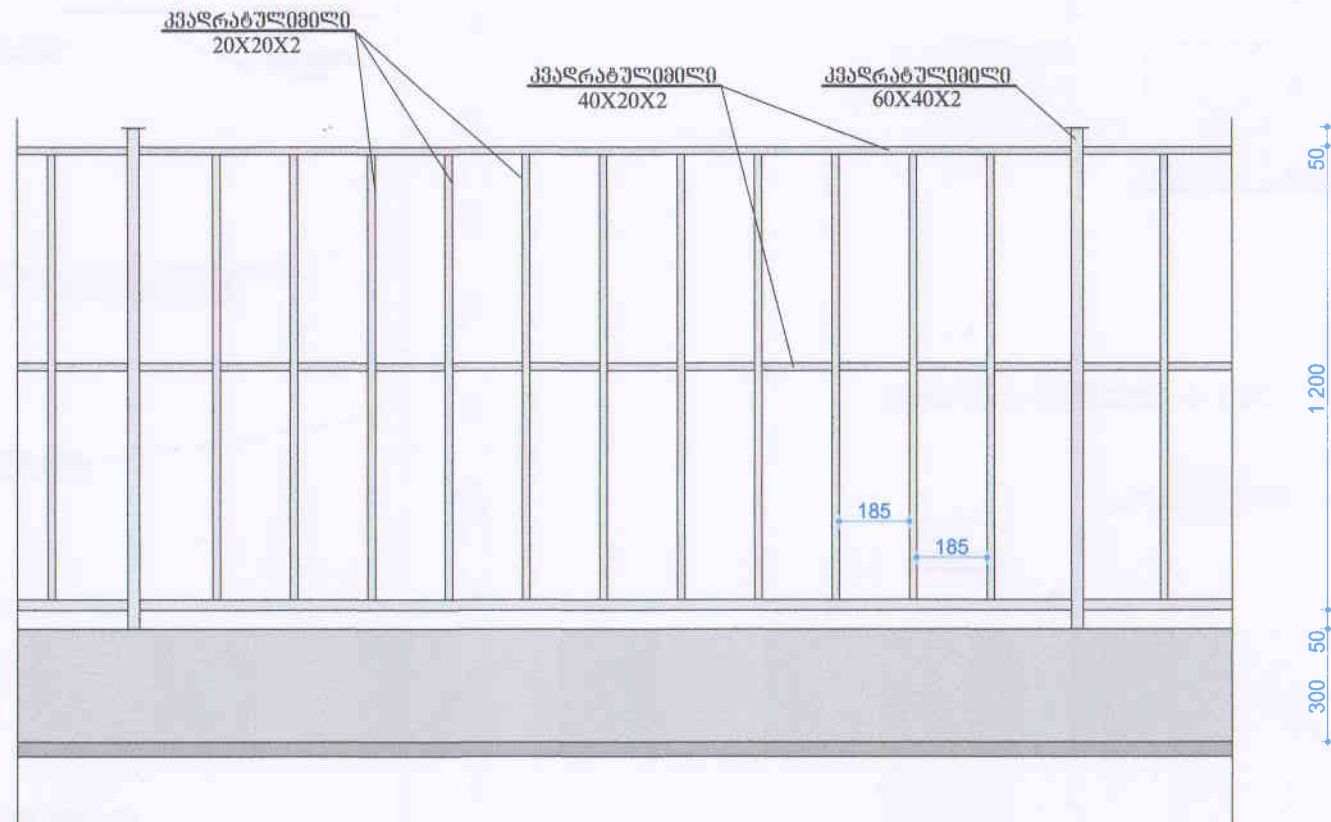


ყვარლის მუნიციპალიტეტი, სოფელ ალგაბში მინი სტადიონის მშენებლობის პროექტი			შპს «თელავის რაიონის საპროექტო-სახარჯთაღრიცხვო ბიურო»			
			არქიტ.ნაწილი	სტაფ.	ფურც.	ფურც.
დირექტორი	<i>ნ. ბაჩიაშვილი</i>	ნ. ბაჩიაშვილი	ღობის ფრაგმენტი	მ.პ	2	6
შეასრულა	<i>მ. ბოლქვაშვილი</i>	მ. ბოლქვაშვილი				


გეგმა მ 1:200

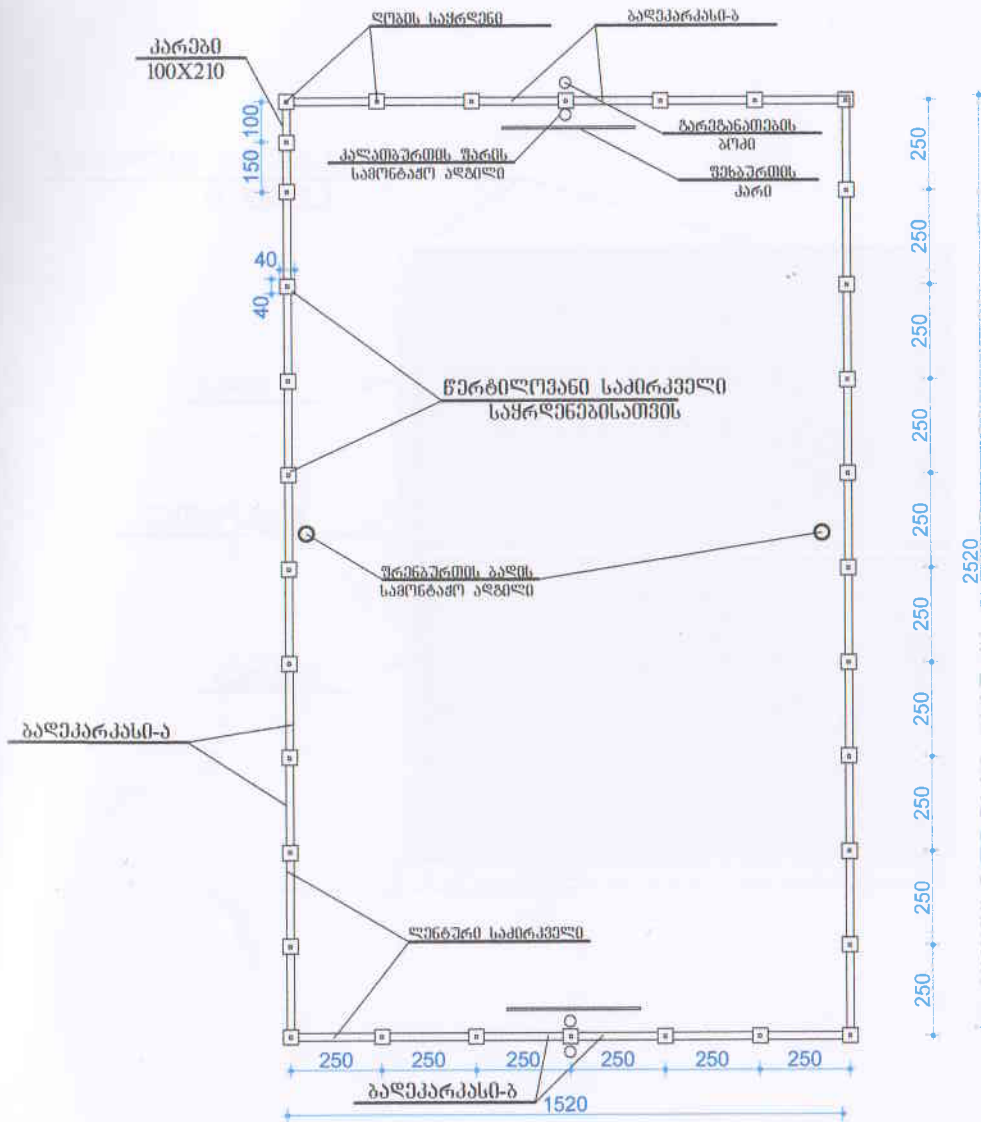

ცოკოლი მ 1:20

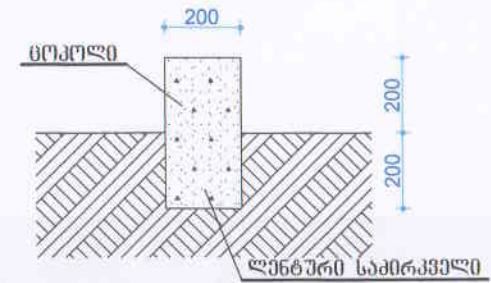

საყდენის მონტაჟი მ 1:20

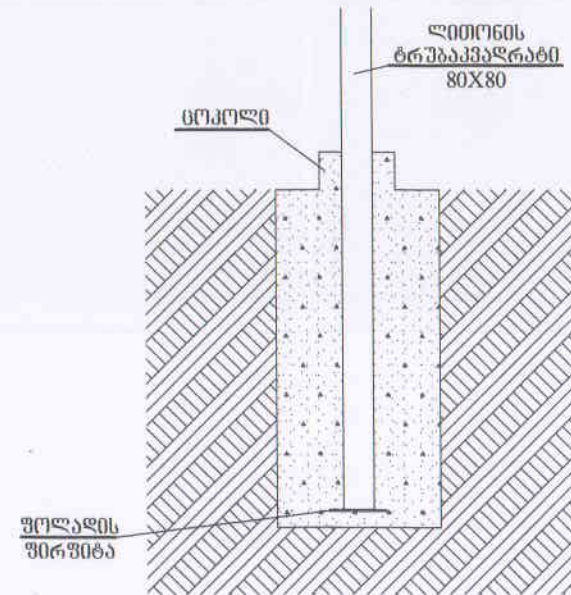

ყვარლის მუნიციპალიტეტი, სოფელ ალაგაში მიწის სტატიონის გეგმავლობის პროექტი			შპს «თელავის რაიონის საპროექტო-სახარჯთაღრიცხველ ბიუროს»			
			არქიტ.ნაწილი	სტაფ.	შუროს.	რ-ბა
დირექტორი	<i>ნ. ბაგიაშვილი</i>	ნ. ბაგიაშვილი	საპროექტო მონტაჟის გეგმა	გ.კ	3	6
შეასრულა	<i>გ. ბოლბაშვილი</i>	გ. ბოლბაშვილი				



ხედი 1-1 მ 1:50

საყრდენი ტრუბაჰეპარატი
80X80X3

ბაღუ


კუთხროვნა

პარეტი

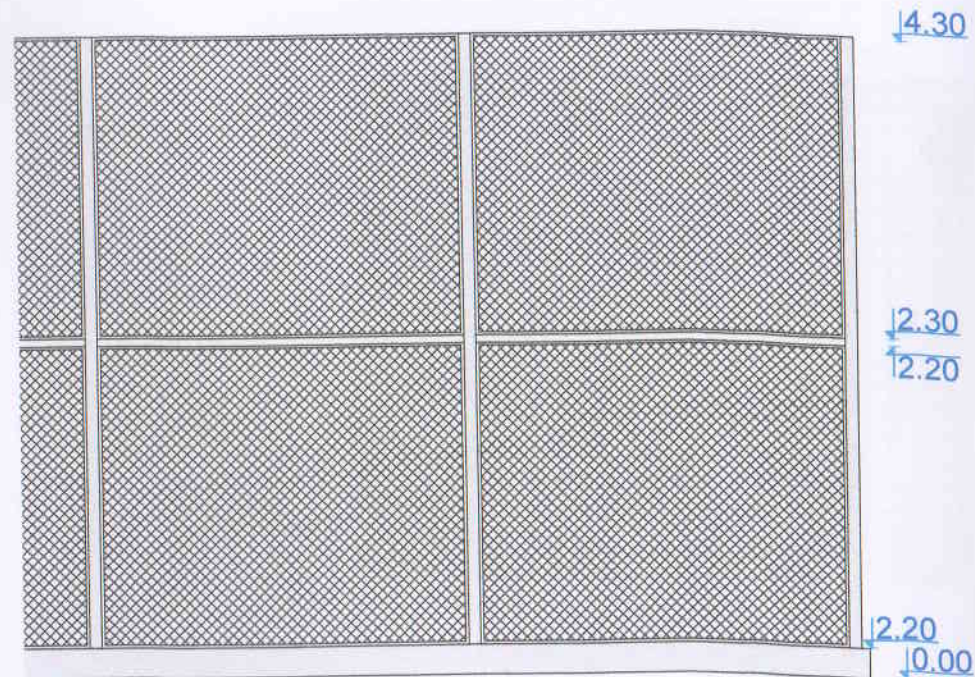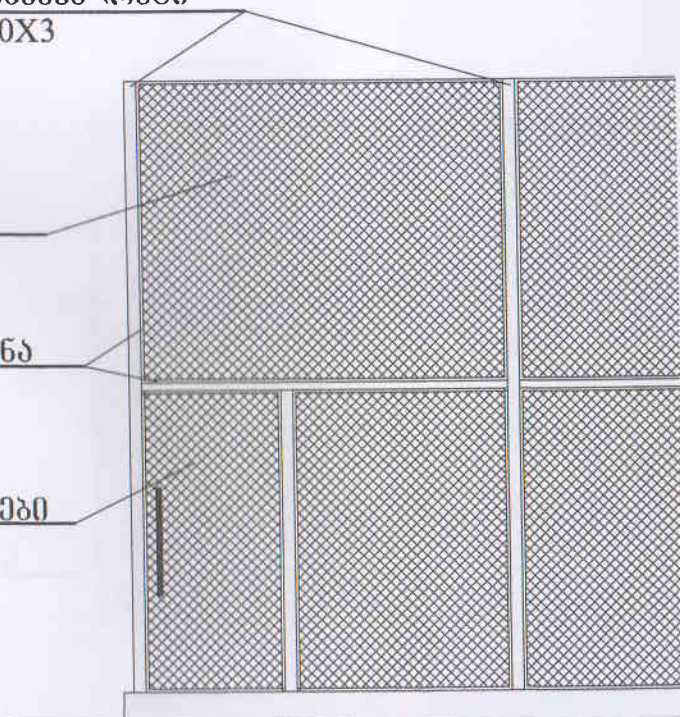


ყვარლის მუნიციპალიტეტი, სოფელ ალაგაში მინი სტადიონის მშენებლობის პროექტი			შპს «თელავის რაიონის საარქიტექტო-სახარჯთაღრიცხველი გიურჯი»			
			არქიტექტორი	სტაჟ.	ფურც.	რ-ბა
დირექტორი	<i>ნ. ბერიძე</i>	ნ. ბაჩიაშვილი	ხედი 1-1	მკ	4	6
შეასრულა	<i>ქ. ჯიქია</i>	ბ. ბოგლიაშვილი				

ბაღეჯარასი - ა მ 1:30

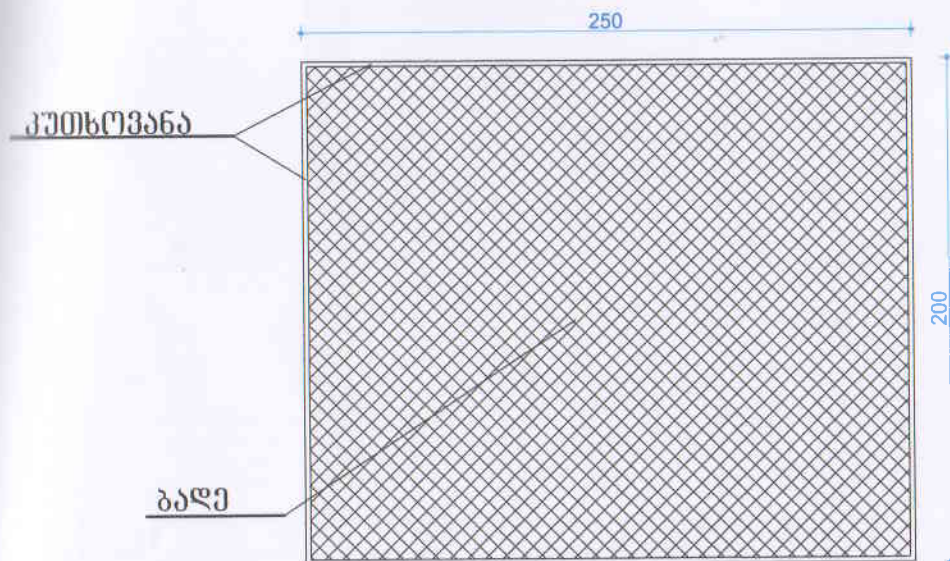


ბაღეჯარასი - ბ მ 1:30

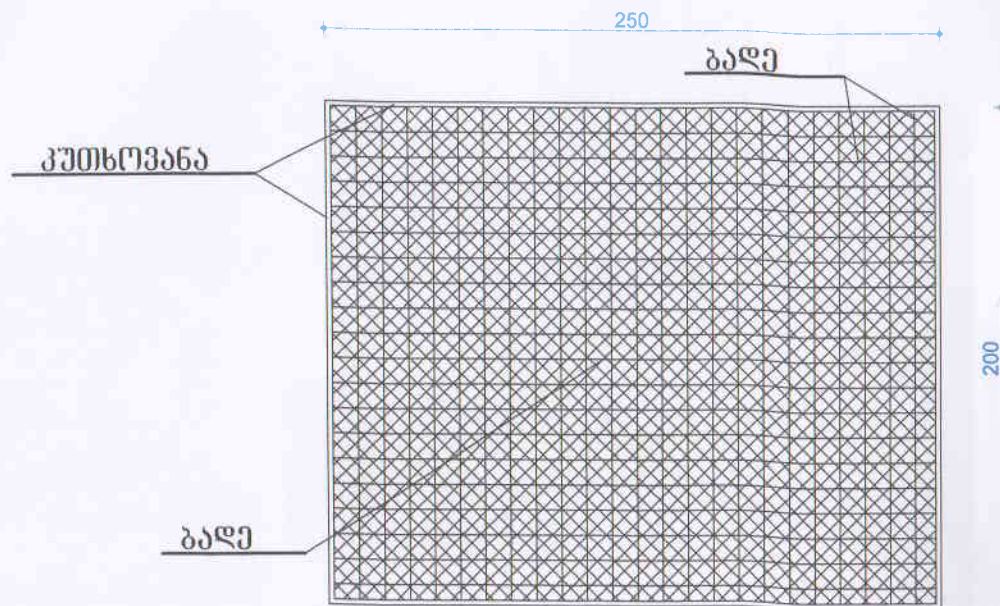


შენიშვნა: ბაღეჯარასი-ბ გაკლავილი ენაზეა შეხატული კარების უკან

ყვარლის მუნიციპალიტეტი, სოფელ ალაგაში მინი სტადიონის მშენებლობის პროექტი			შპს «თელავის რაიონის საპროექტო- სახარჯთაღრიცხველი ბიურო»			
			პროექტანტი	სტად.	ფურც.	ფ-ბა
დირექტორი		ნ. ბაჩიაშვილი	ბაღეჯარასი	მ.პ	5	6
შეასრულა		ბ. ბოგლიაშვილი				

ხალათბურთის ფარი

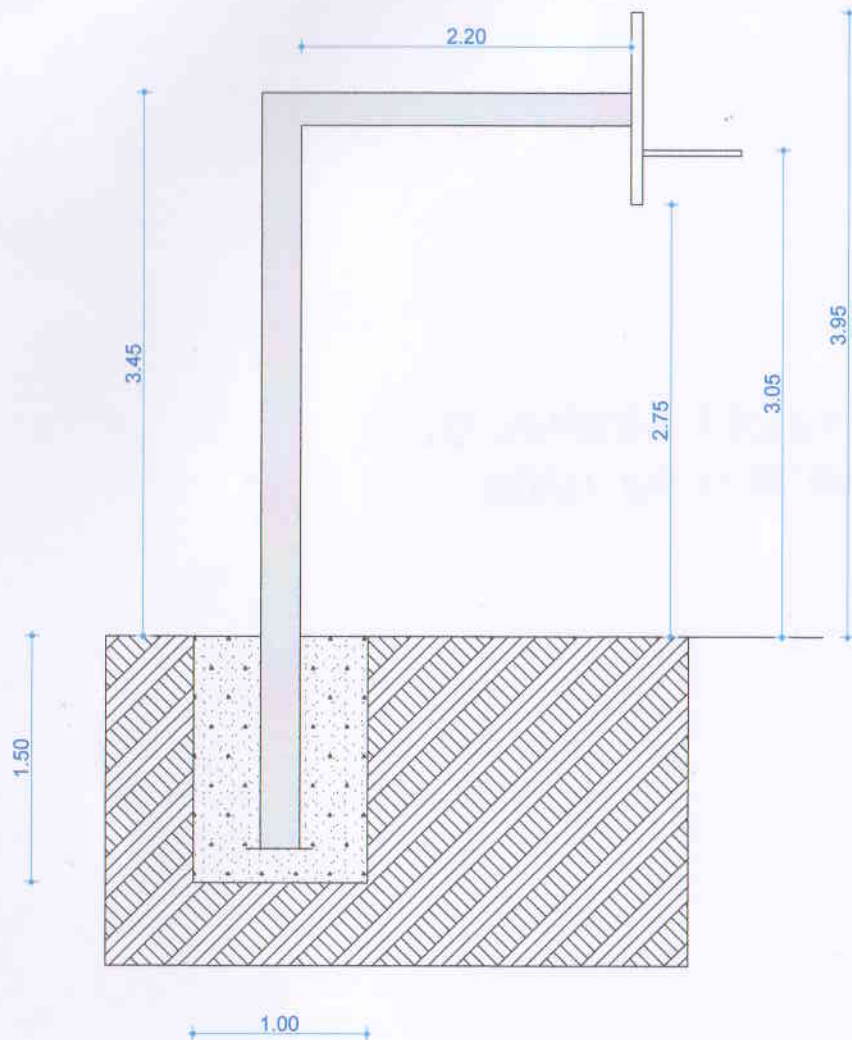

ფრანბურთის ბაღა

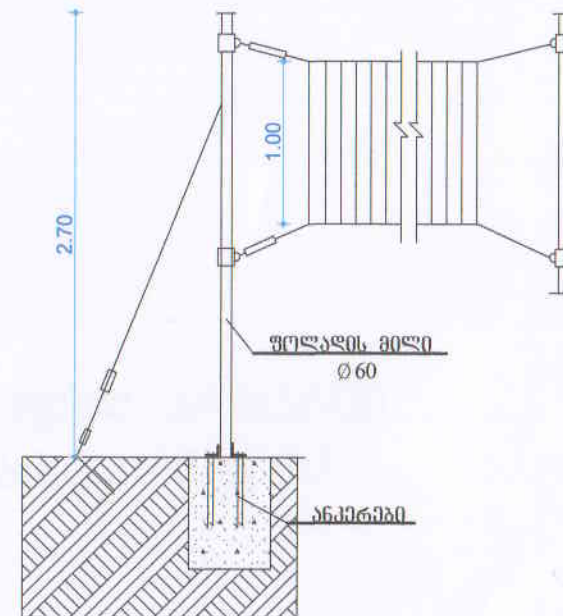

ყვარლის მუნიციპალიტეტი, სოფელ ალაგში მინი სტადიონის მშენებლობის პროექტი			შპს «თელავის რაიონის საპროექტო-სახარჯთაღრიცხვო ბიურო»			
			არქიტ. ნაწილი	სტაღ.	ფურც.	რ-ბა
დირექტორი	<i>[Signature]</i>	ნ. ბაჩიაშვილი		მ.პ	6	6
შეასრულა	<i>[Signature]</i>	გ. გოგიაშვილი				