
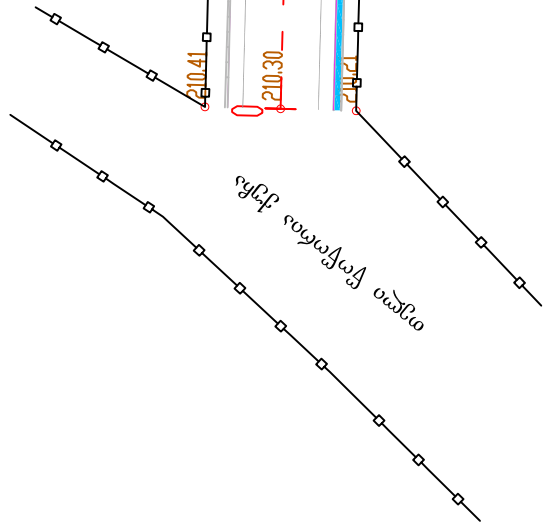
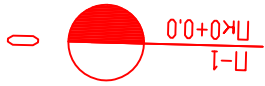


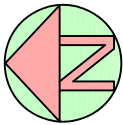

N-2
PK0+25.0

N-3
PK0+50.0

N-4
PK0+75.0

N-5
PK1+0.0


N-6
PK1+25.0

N-7
PK1+50.0


არსებული მილი
d=1000mm; L=9მ;

პ ი რ ო ბ ი თ ი ა ღ ნ ი შ გ ნ ე ბ ი

არსებული სიგეზავია

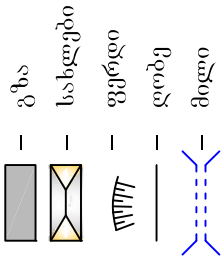

საპროექტო მონაცემები

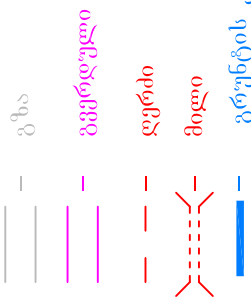


ქალაქ მარტვილში თ. წოწორის ქუჩაზე თავარ
მეფის სახელობის ეკლესიიდან ქვითის უბნის
მიმართულებით გზის რეაბილიტაციის და ა/ბეტონის
საფარის მოწყობის სამუშაოები



სტადია - ფურცელი 2
ს.დ. 7
შპს "გზამკვლევი 2001"
2015 წელი

სიგეზავიური გეგმა
3კ0+00 - 3კ1+50
მ 1:500

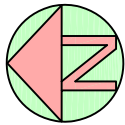

პირობით აღნიშვნები

არსებული სიგუცია

გზა

სახლები

ფერდი

ღობი

მდინარე

საპროექტო მონაცემები

გზა

გვერდი

ღობი

გრუნტის კოეფიციენტი

ნ-7
ჩკ1+50.0
ჩკ1+75.0

ნ-8
ჩკ1+75.0

ნ-9
ჩკ2+0.0
ჩკ2+25.0

ნ-11
ჩკ2+50.0
ჩკ2+75.0

ნ-14
ჩკ3+25.0

ნ-13
ჩკ3+0.0

მიერთება
5X.58

213.17

213.06

213.29

213.40

212.71

212.94

212.83

212.60

212.37

212.48

212.25

212.02

211.91

211.68

211.45

211.36

212.05

212.28

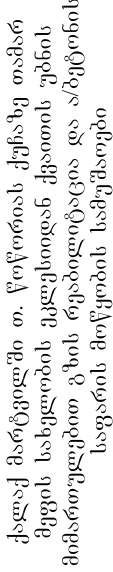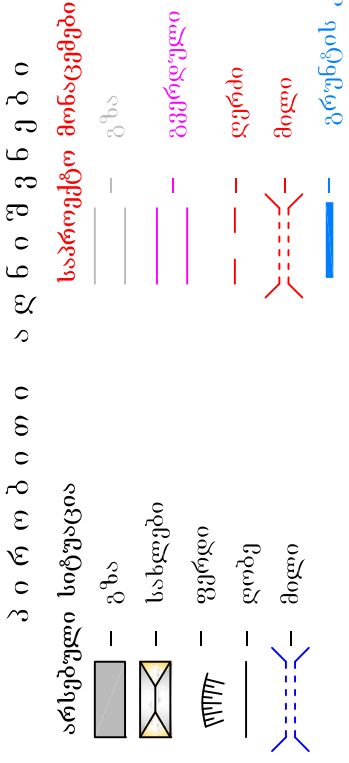

სიტუაციური გეგმა
პკ3+25 - პკ5+25
მ 1:500



არსებული სიტუაცია

- საპროექტო მონაცემები

- [illegible]


ქალაქ მარგეთლში თ. წოწორას ქუჩაზე თამარ მეფის სასკოლოს ეკლესიიდან ძეგლის უბნის მიმართულკმბთ უზის რეპბოლიტაცია და აზეცონის საფარის მოწყობის სამუშაოები



სტადია	ფურცელი	ფურცლები
ს.დ.	2	7

შ.პ.ს "გამკვლევი 2001"
2015 წელი

სიტუაციური გეგმა
335+25 - 337+00
მ 1:500

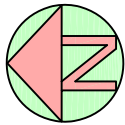


პირბითი აღნიშვნები

- არსებული სიტუაცია

 - გზა
 - სახლები
 - ფერი
 - ლოკი
 - მიწი
- საპროექტო მონაცემები

 - გზა
 - გვერდი
 - ლევი
 - მიწი
 - გზის კიდე

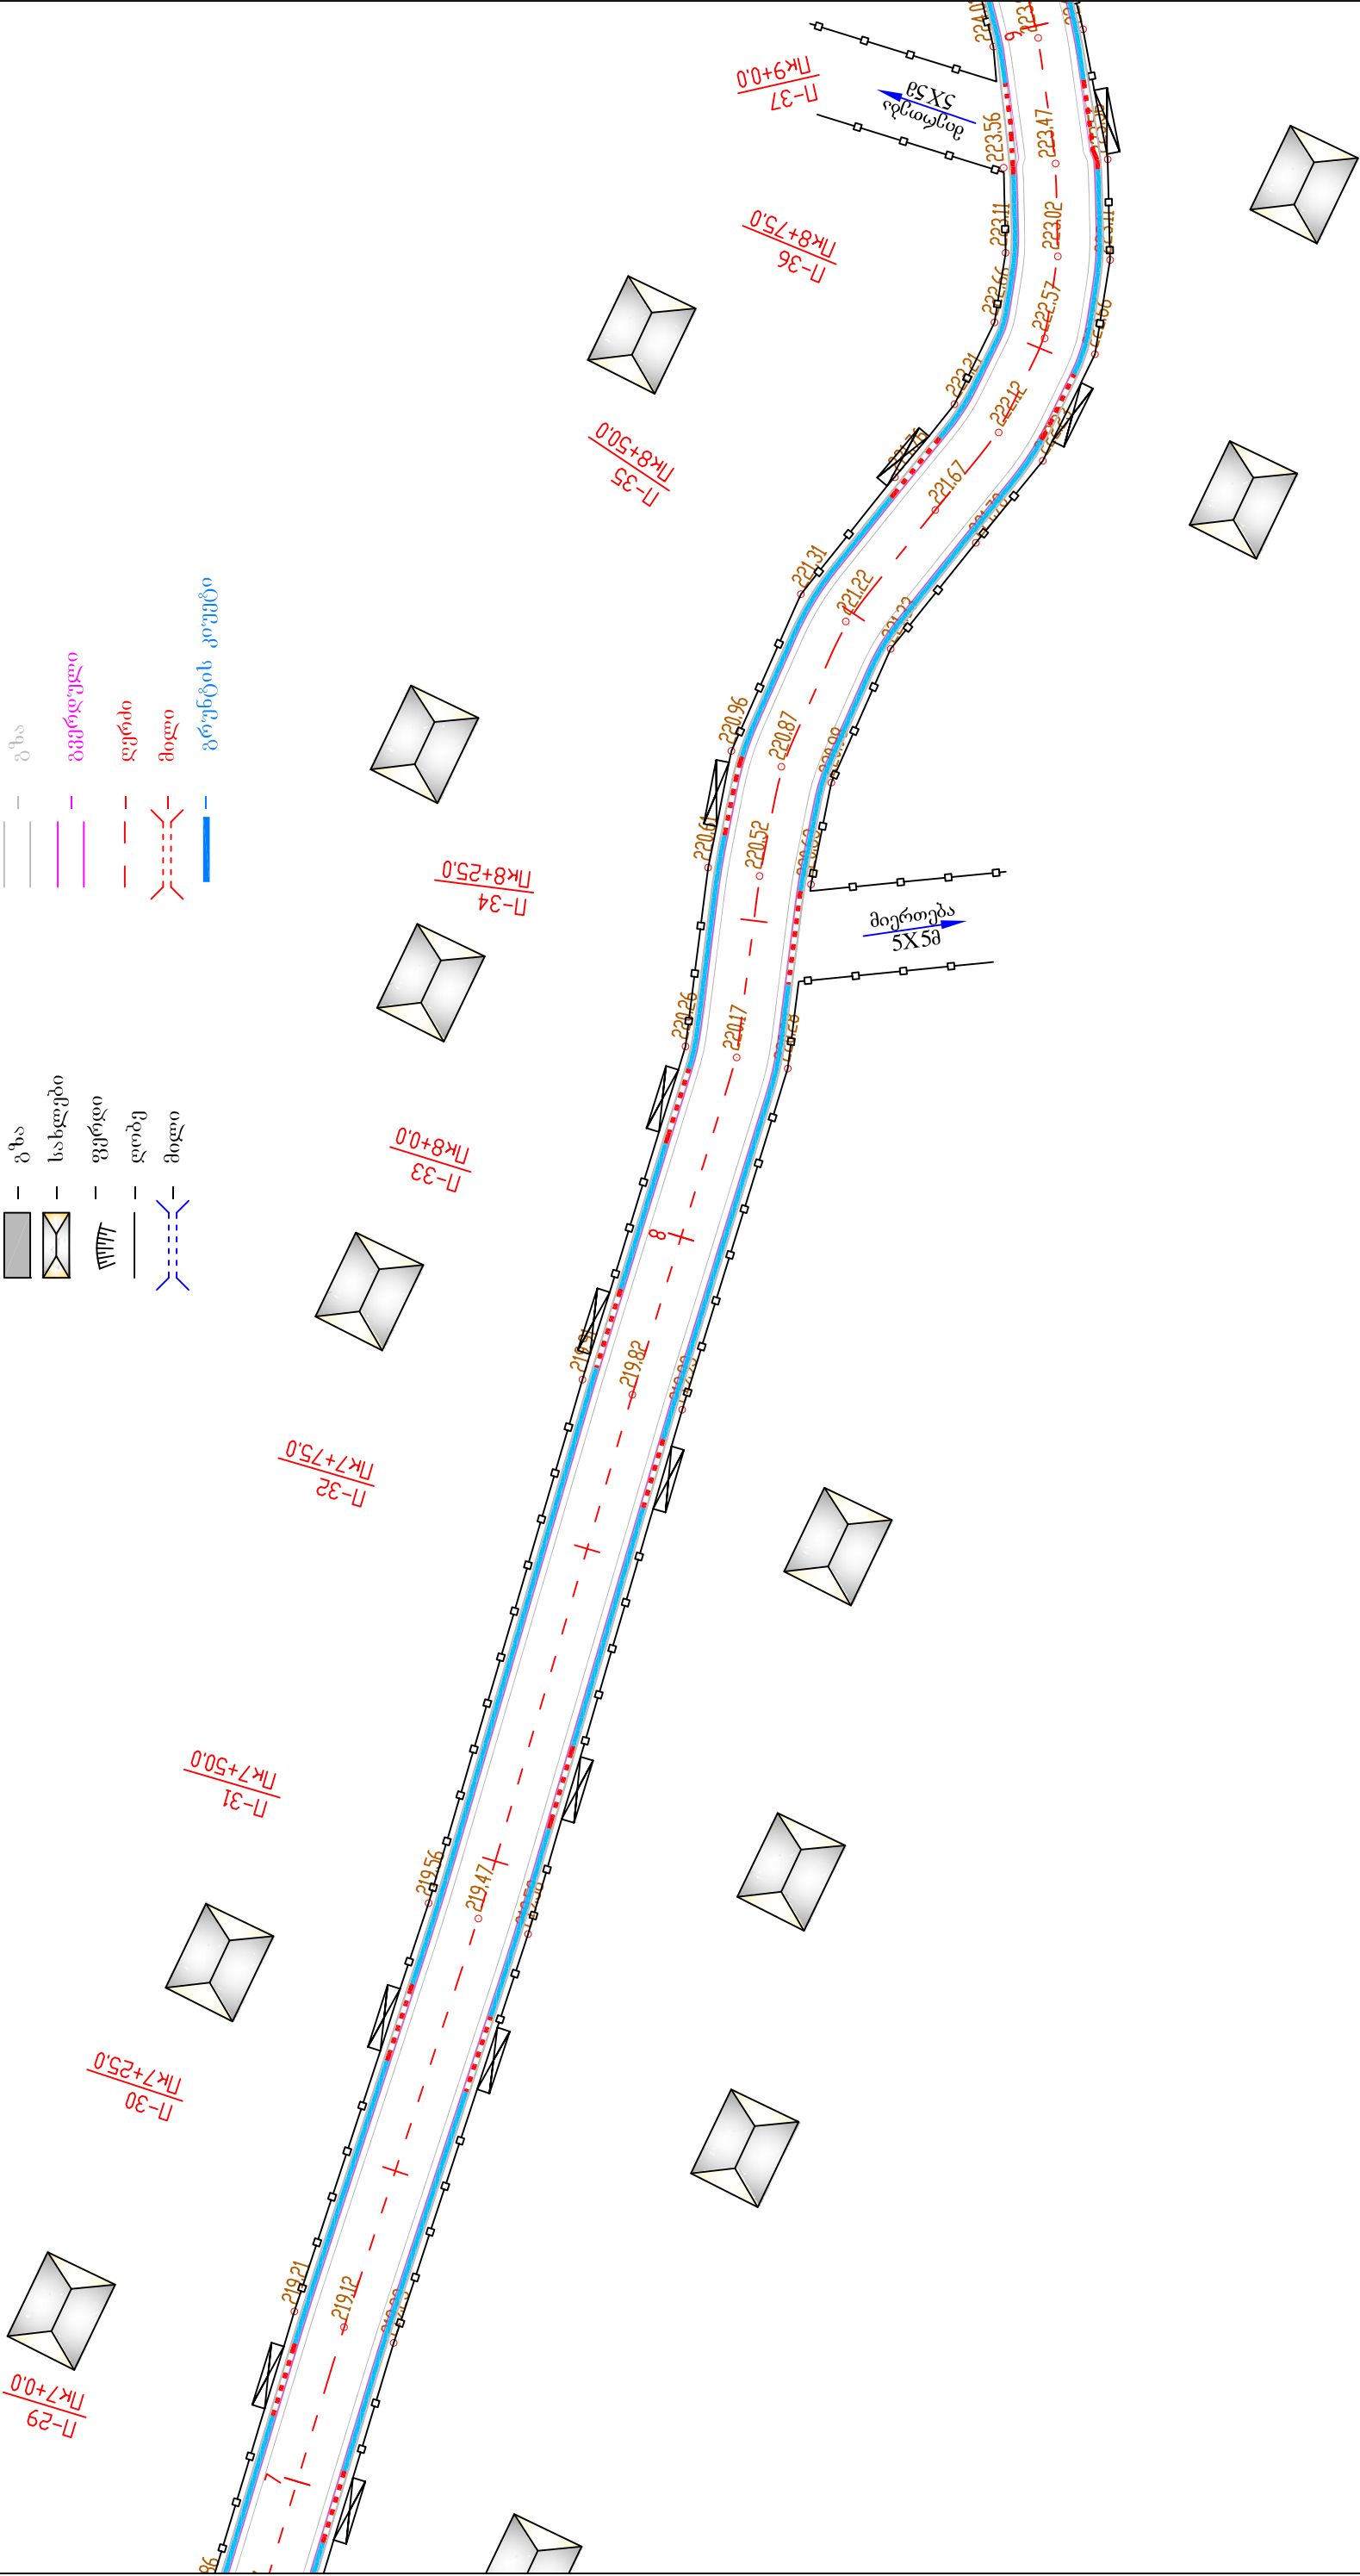


ქალაქ მარტვილში თ. წოწორის ქუჩაზე თავის
მეფის სახლობის ეკლესიიდან ქვაითის უბნის
მიმართულებით გზის რეაბილიტაცია და ასფალტის
საფარის მოწყობის სამუშაოები

საგარეო გზის
პროექტი - პ. 3.9.00
მ 1:500


სტადია	ფურცელი	ფურცლები
ნ.დ.	2	7

შპს "გზამკვლევი 2001"
2015 წელი

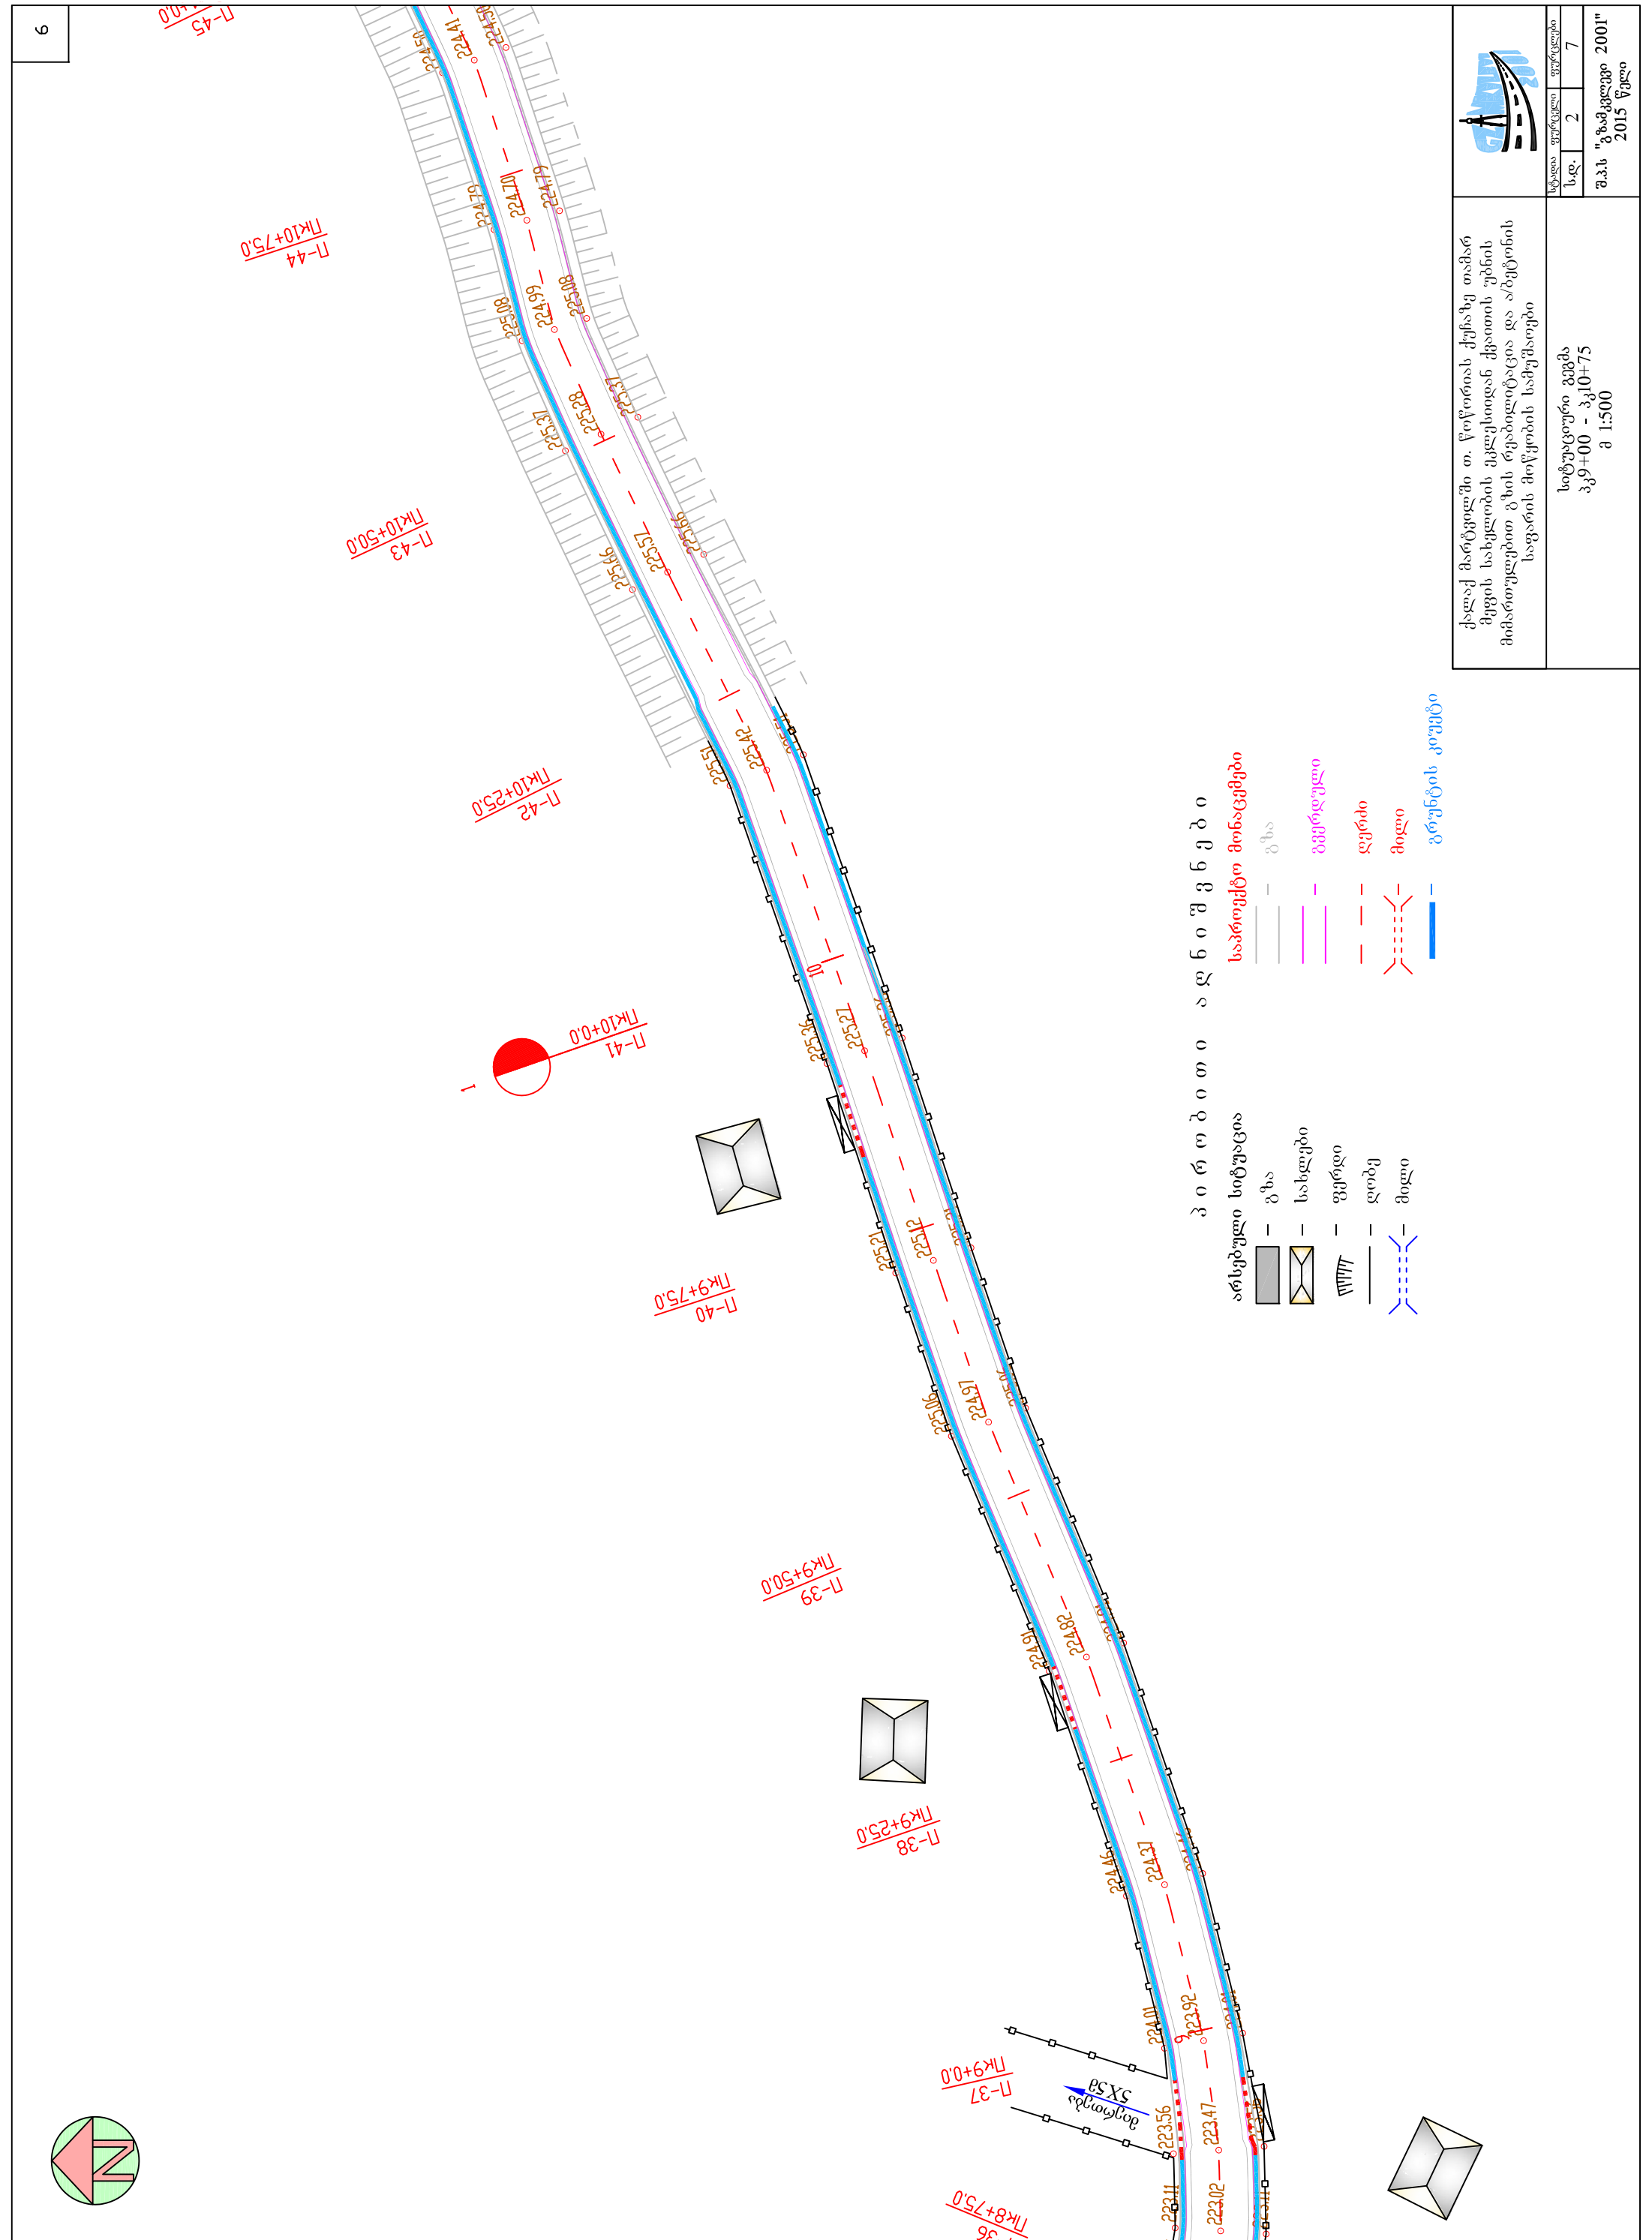



9

Technical drawing showing a road layout with various labels and symbols. The drawing includes a road alignment with stationing points (e.g., 223.02, 223.56, 224.01, 224.27, 224.79, 225.21, 225.27, 225.57, 225.66, 225.72, 225.80, 225.89, 225.96, 226.00, 226.08, 226.19, 226.22, 226.25,239.96, 240.00, 240.03, 240.06, 240.09, 240.12, 240.15, 240.18, 240.21, 240.24, 240.27, 240.30, 240.33, 240.36, 240.39, 240.42, 240.45, 240.48, 240.51, 240.54, 240.57, 240.60, 240.63, 240.66, 240.69, 240.72, 240.75, 240.78, 240.8

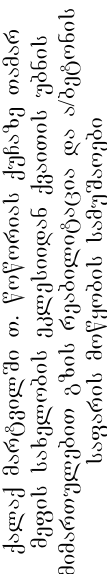

ქვალკა მარცვლში თ. წოწითას ქუჩაზე თამარ მეფის სახელობის ეკლესიიდან ქვათის უბნის სამხარეო უბნით ბის რეზიდენცია და აზერის საფარის მოწყობის სამუშაოები

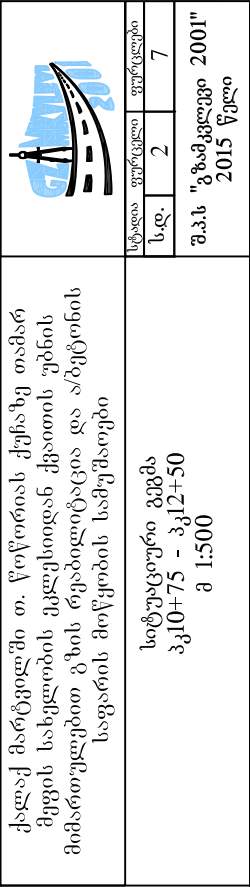

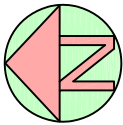

პ ი რ ბ რ ი თ ი ა ღ ნ ი შ ვ ნ გ ბ ი

არსებული სიტუაცია

გზა

სახლკები

ფერდი

დიბუე

მელი

საპროექტო მონაცემები

გზა

გვერდული

ღერძი

მილი

გრუნტის კოეფი

Technical drawing of a road layout showing a curve with stationing and elevation data. The drawing includes a centerline, edge lines, and various annotations for construction and surveying.

Stationing	Left Edge Elevation	Centerline Elevation	Right Edge Elevation
PK12+0.0	220.19	219.74	219.29
PK12+25.0	219.81	219.46	218.94
PK12+50.0	219.77	218.46	218.39
PK12+75.0	217.83	217.56	217.49
PK13+0.0	217.47	217.11	217.04
PK13+25.0	216.57	216.46	216.59
PK13+40	216.12	216.21	216.14

არსებული მილი
d=500mm; L=6m;

ქალაქ მარტვილში თ. წოწორიას ქუჩაზე თავარ მეფის სახელობის ეკლესიიდან ქვაითის უბნის მიმართულებით გზის რეაბილიტაცია და ასფლტონის საფარის მოწყობის სამუშაოები

სტადია	ფურცელი	ფურცლები
ნ.დ.	2	7
შპს "გზაგადაკვეთი 2001" 2015 წელი		

სიტუაციური გეგმა
პკ12+40 - პკ13+50
მ 1:500