



ბ პ ბ მ ა
შ 1:100

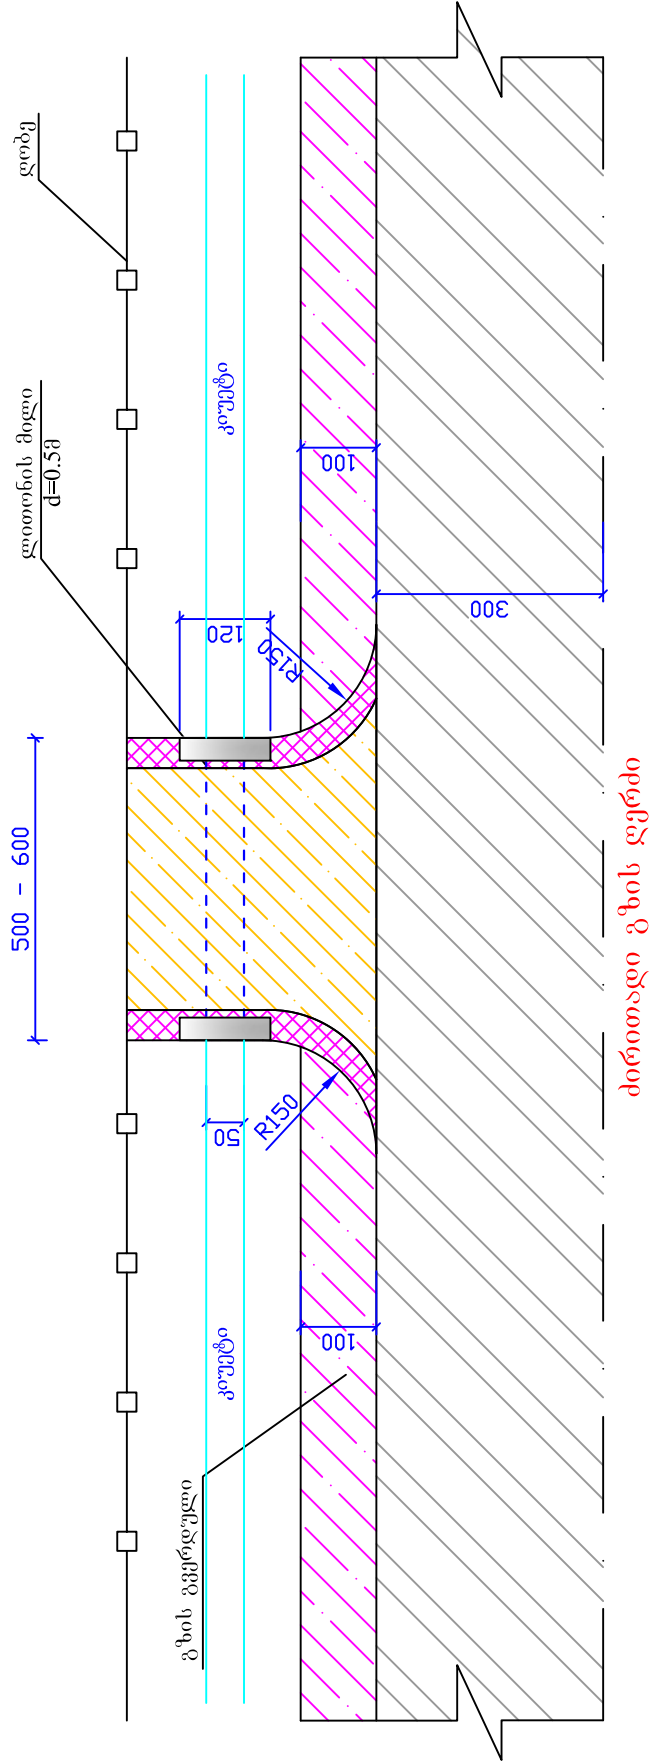


ძირითადი გზის ღერძი

ეზოში შესასვლელის სქემატური ნახაზი

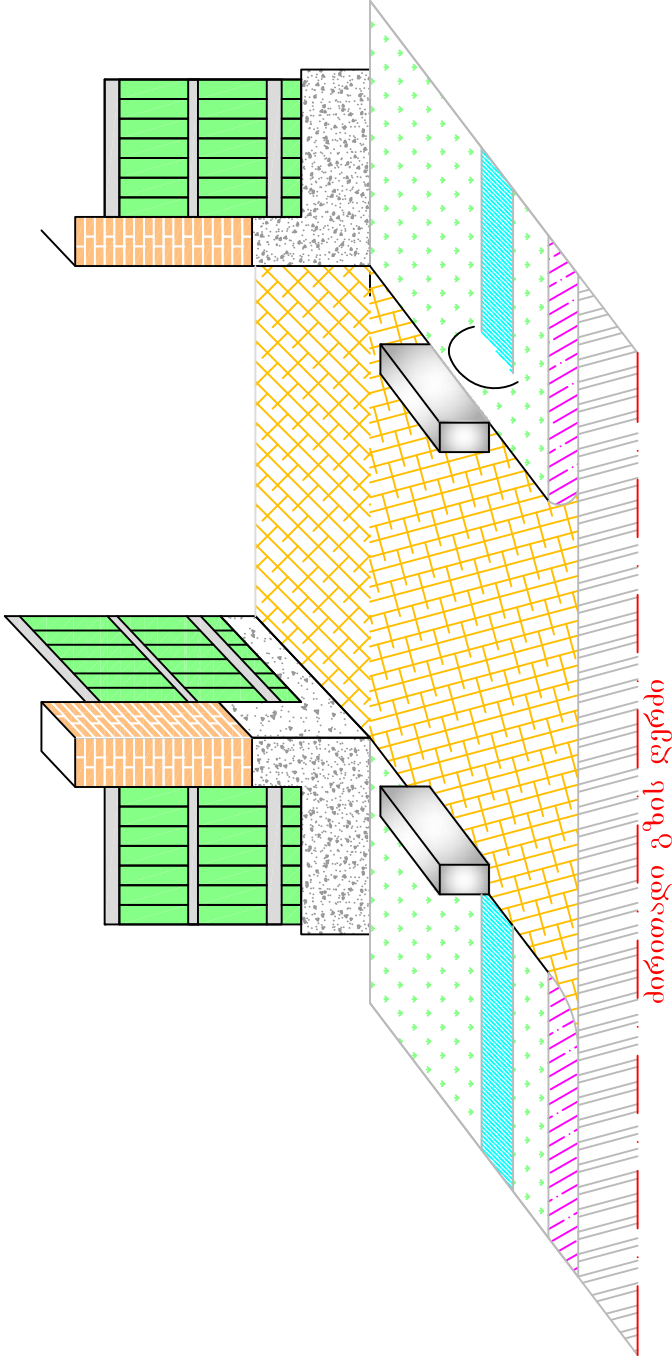

ძირითადი გზის ღერძი

პორტალური კედლის კონსტრუქცია
შ 1:100

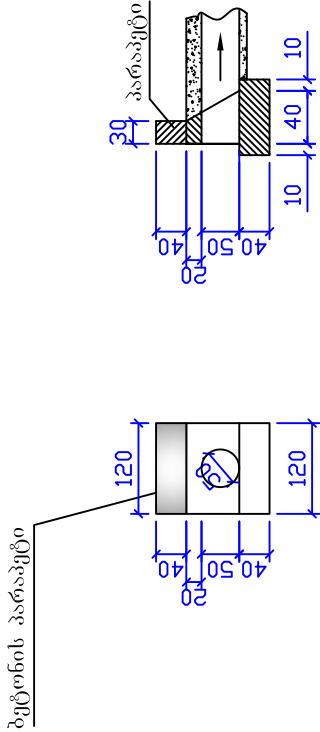

შენიშვნა:
1. მიერთების ადგილმდებარეობა და სამუშაოთა მოცულობები მოცემულია ცალკე უწყისი სახით


მიერთების ადგილმდებარეობა და სამუშაოთა მოცულობები მოცემულია ცალკე უწყისი სახით



სტადია	ფურცელი	ფურცლები
ს.დ.	5	7
შპს "გეგმავალი 2001" 2015 წელი		