



მასშტაბი: ჰ. 1:1000
ჰ. 1:100

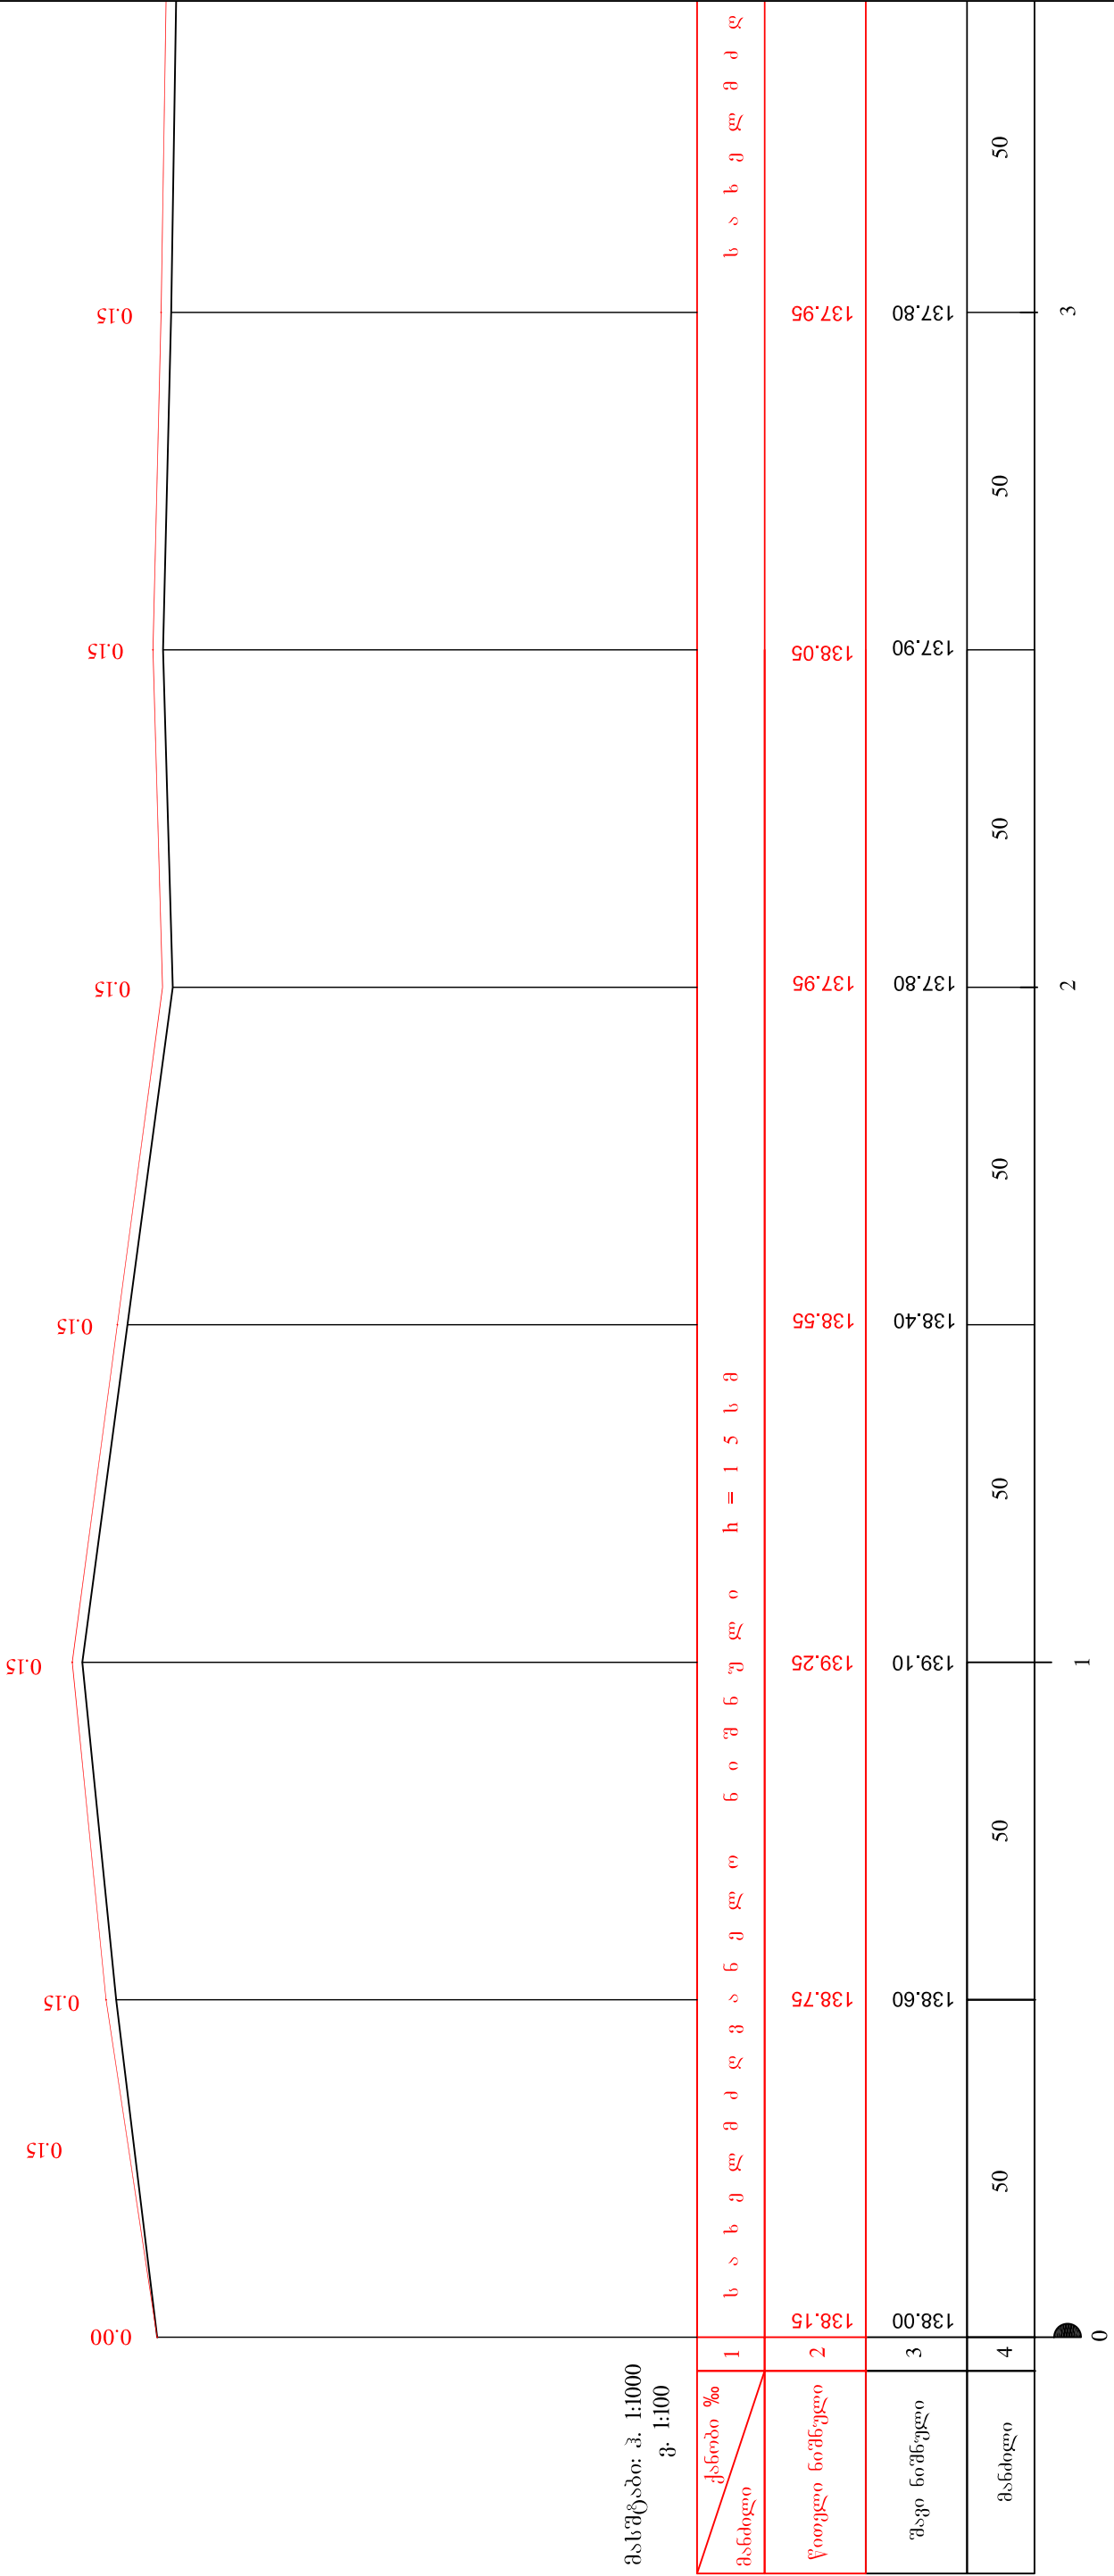

ს/ცენტრით	მ/ცენტრით	მ/ცენტრით	მ/ცენტრით
ს/ც.	2	6	6
შპს "გზამგებლობა 2001" 2013 წელი			

პროექტი				პროექტი			
ფურცელი				ფურცელი			


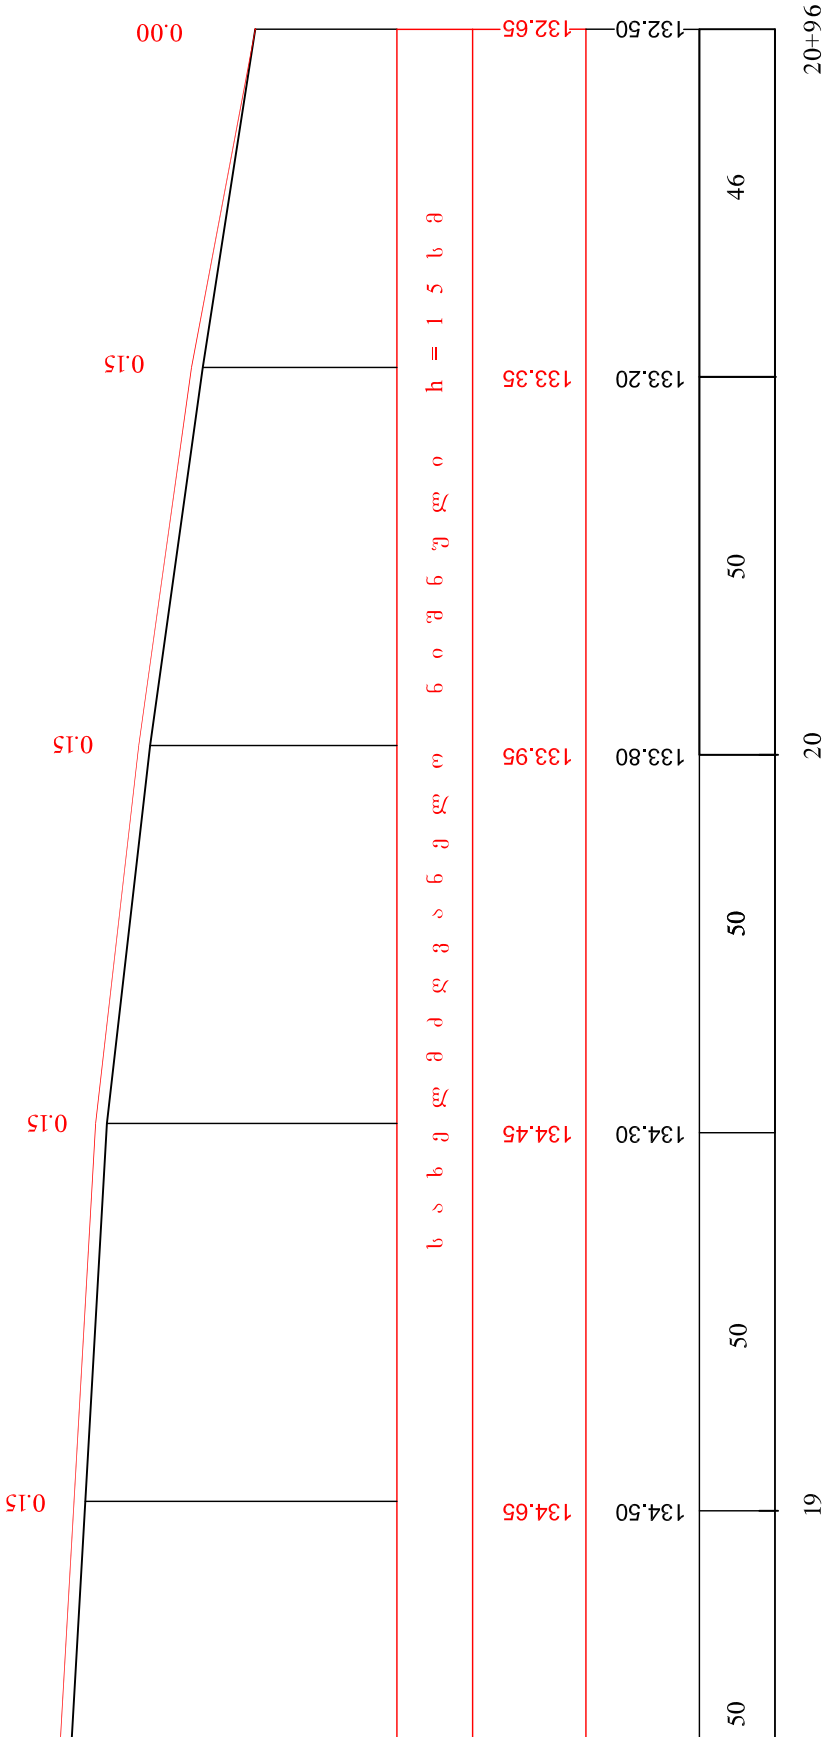

	სტადია	ფურცელი	ფურცლები	
	ს.პ.	2	6	