


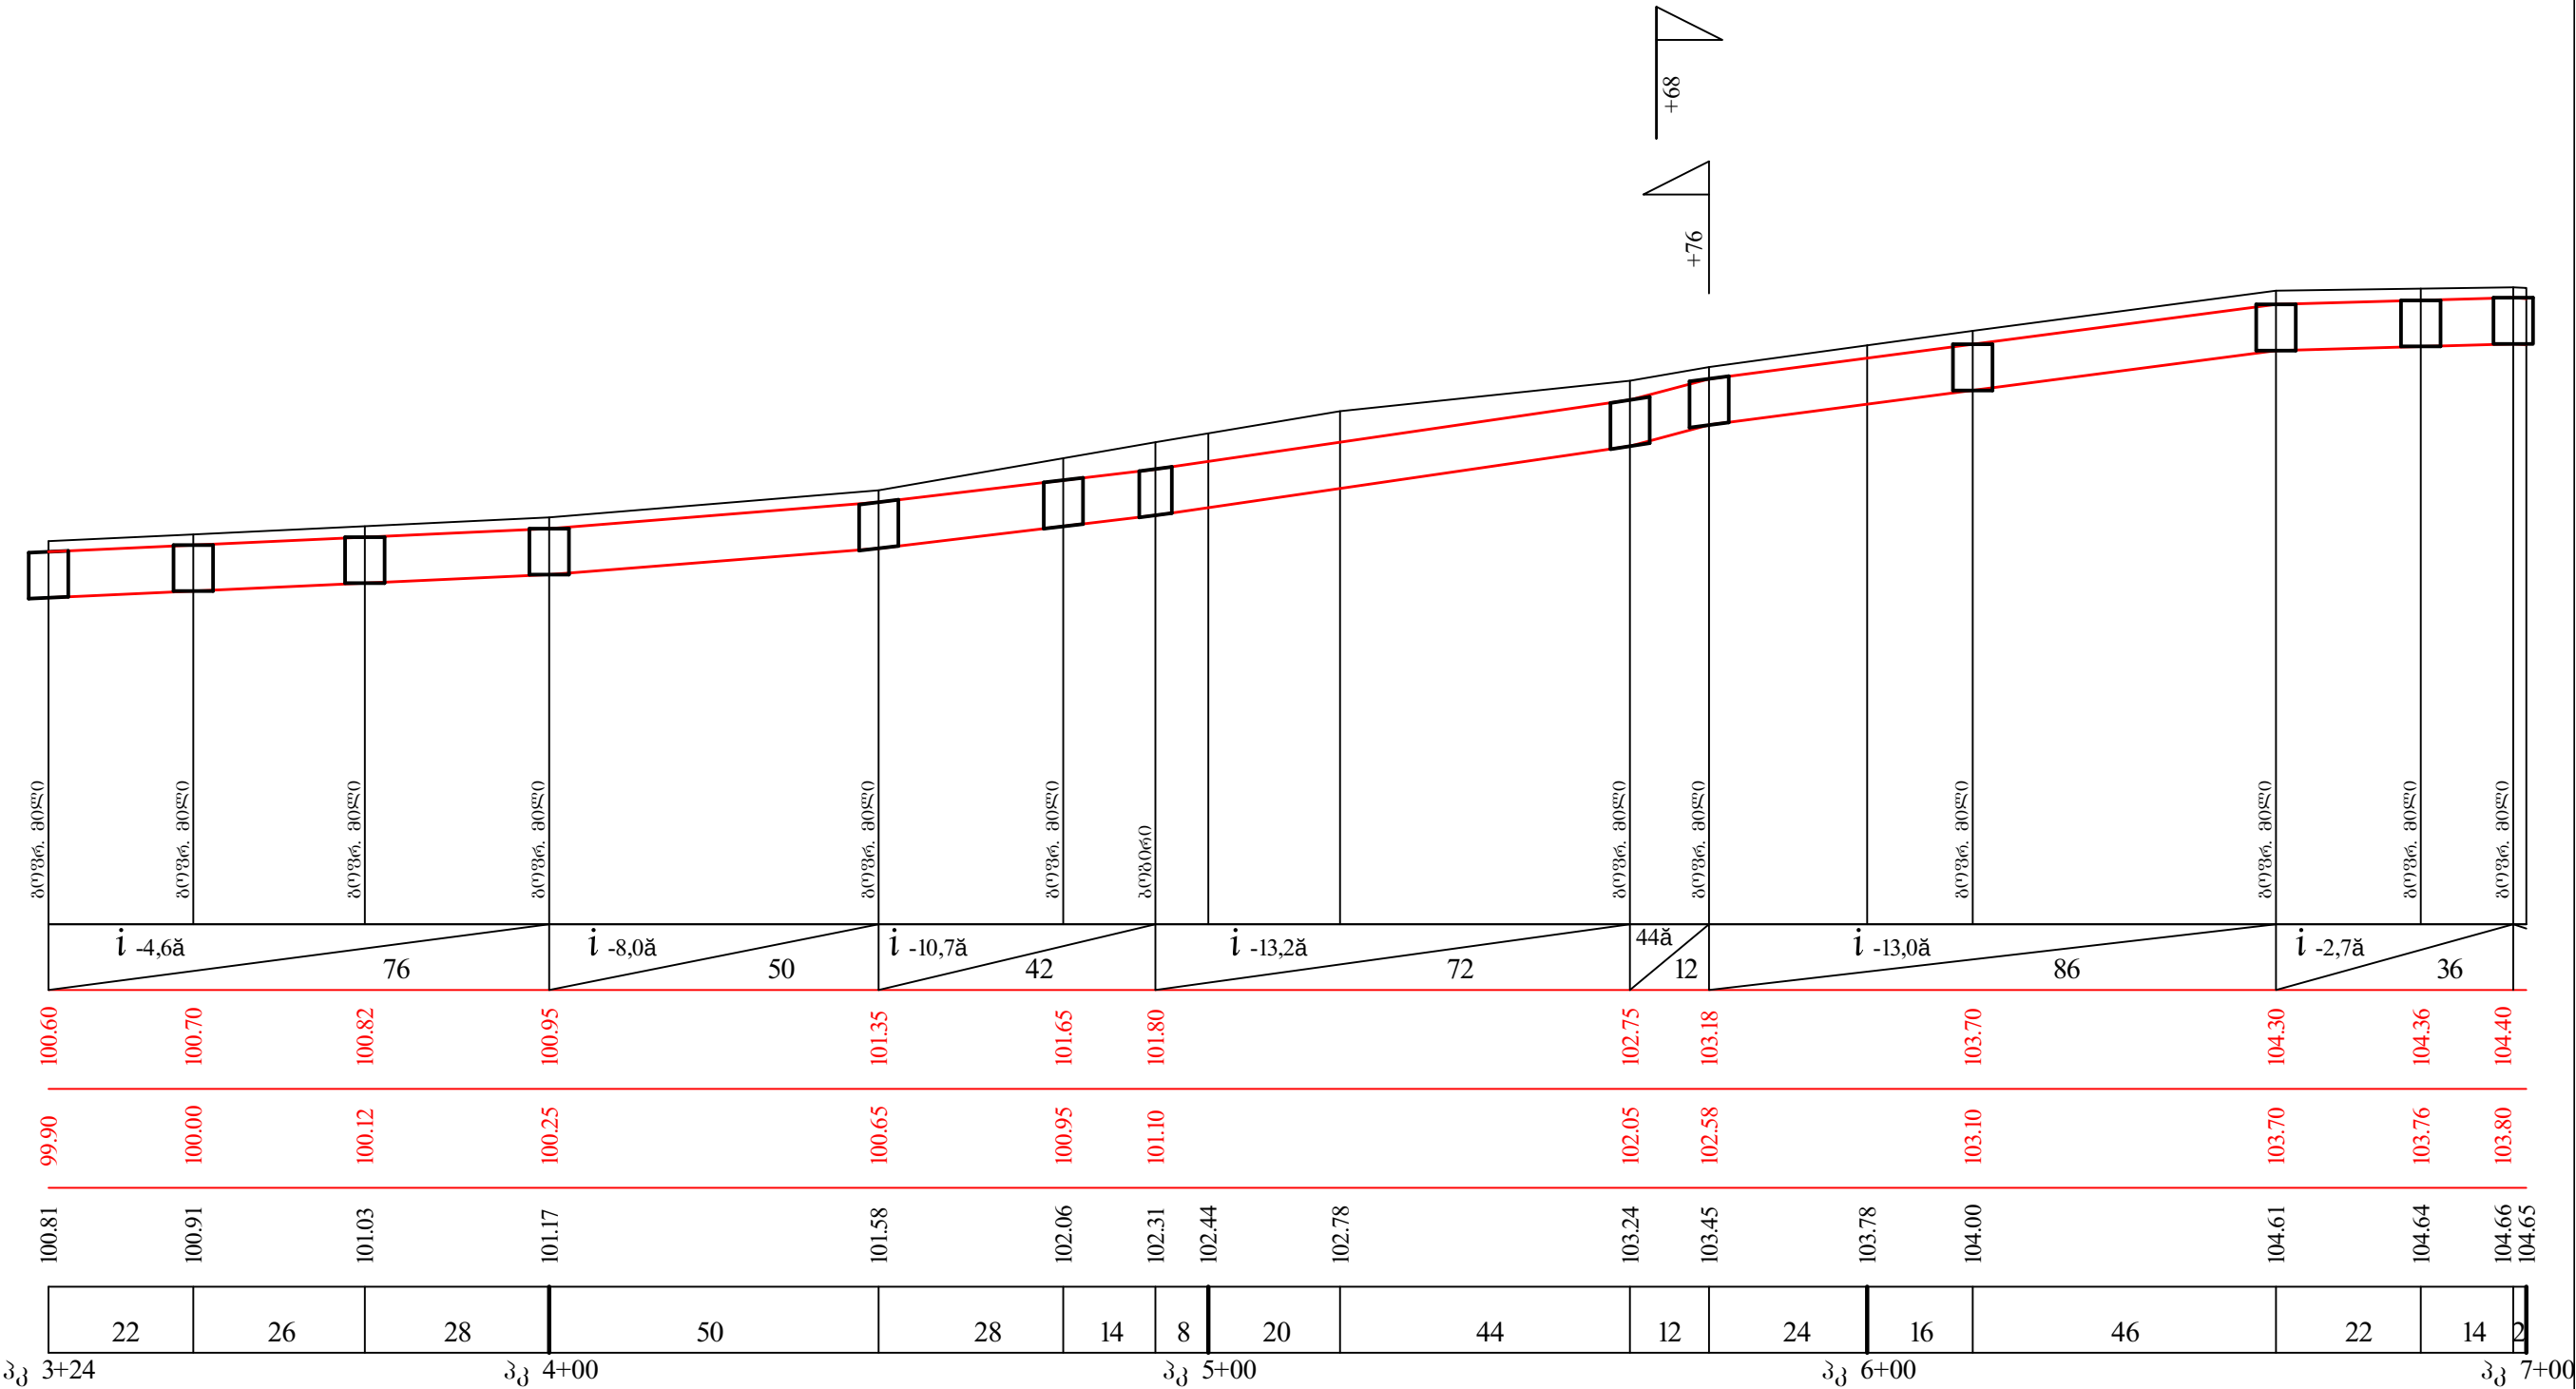

დაგა ჩონათაურში გოგინგერიძის ქუჩაზე გეპტონის არხის მოწყობა			
ბრძოვი პროექტი	სტადია	ფ-ცელი	ფ-ცლები
	მ. პ.	2	3
	შპს „გლობალ ლდ პროექტი“		