


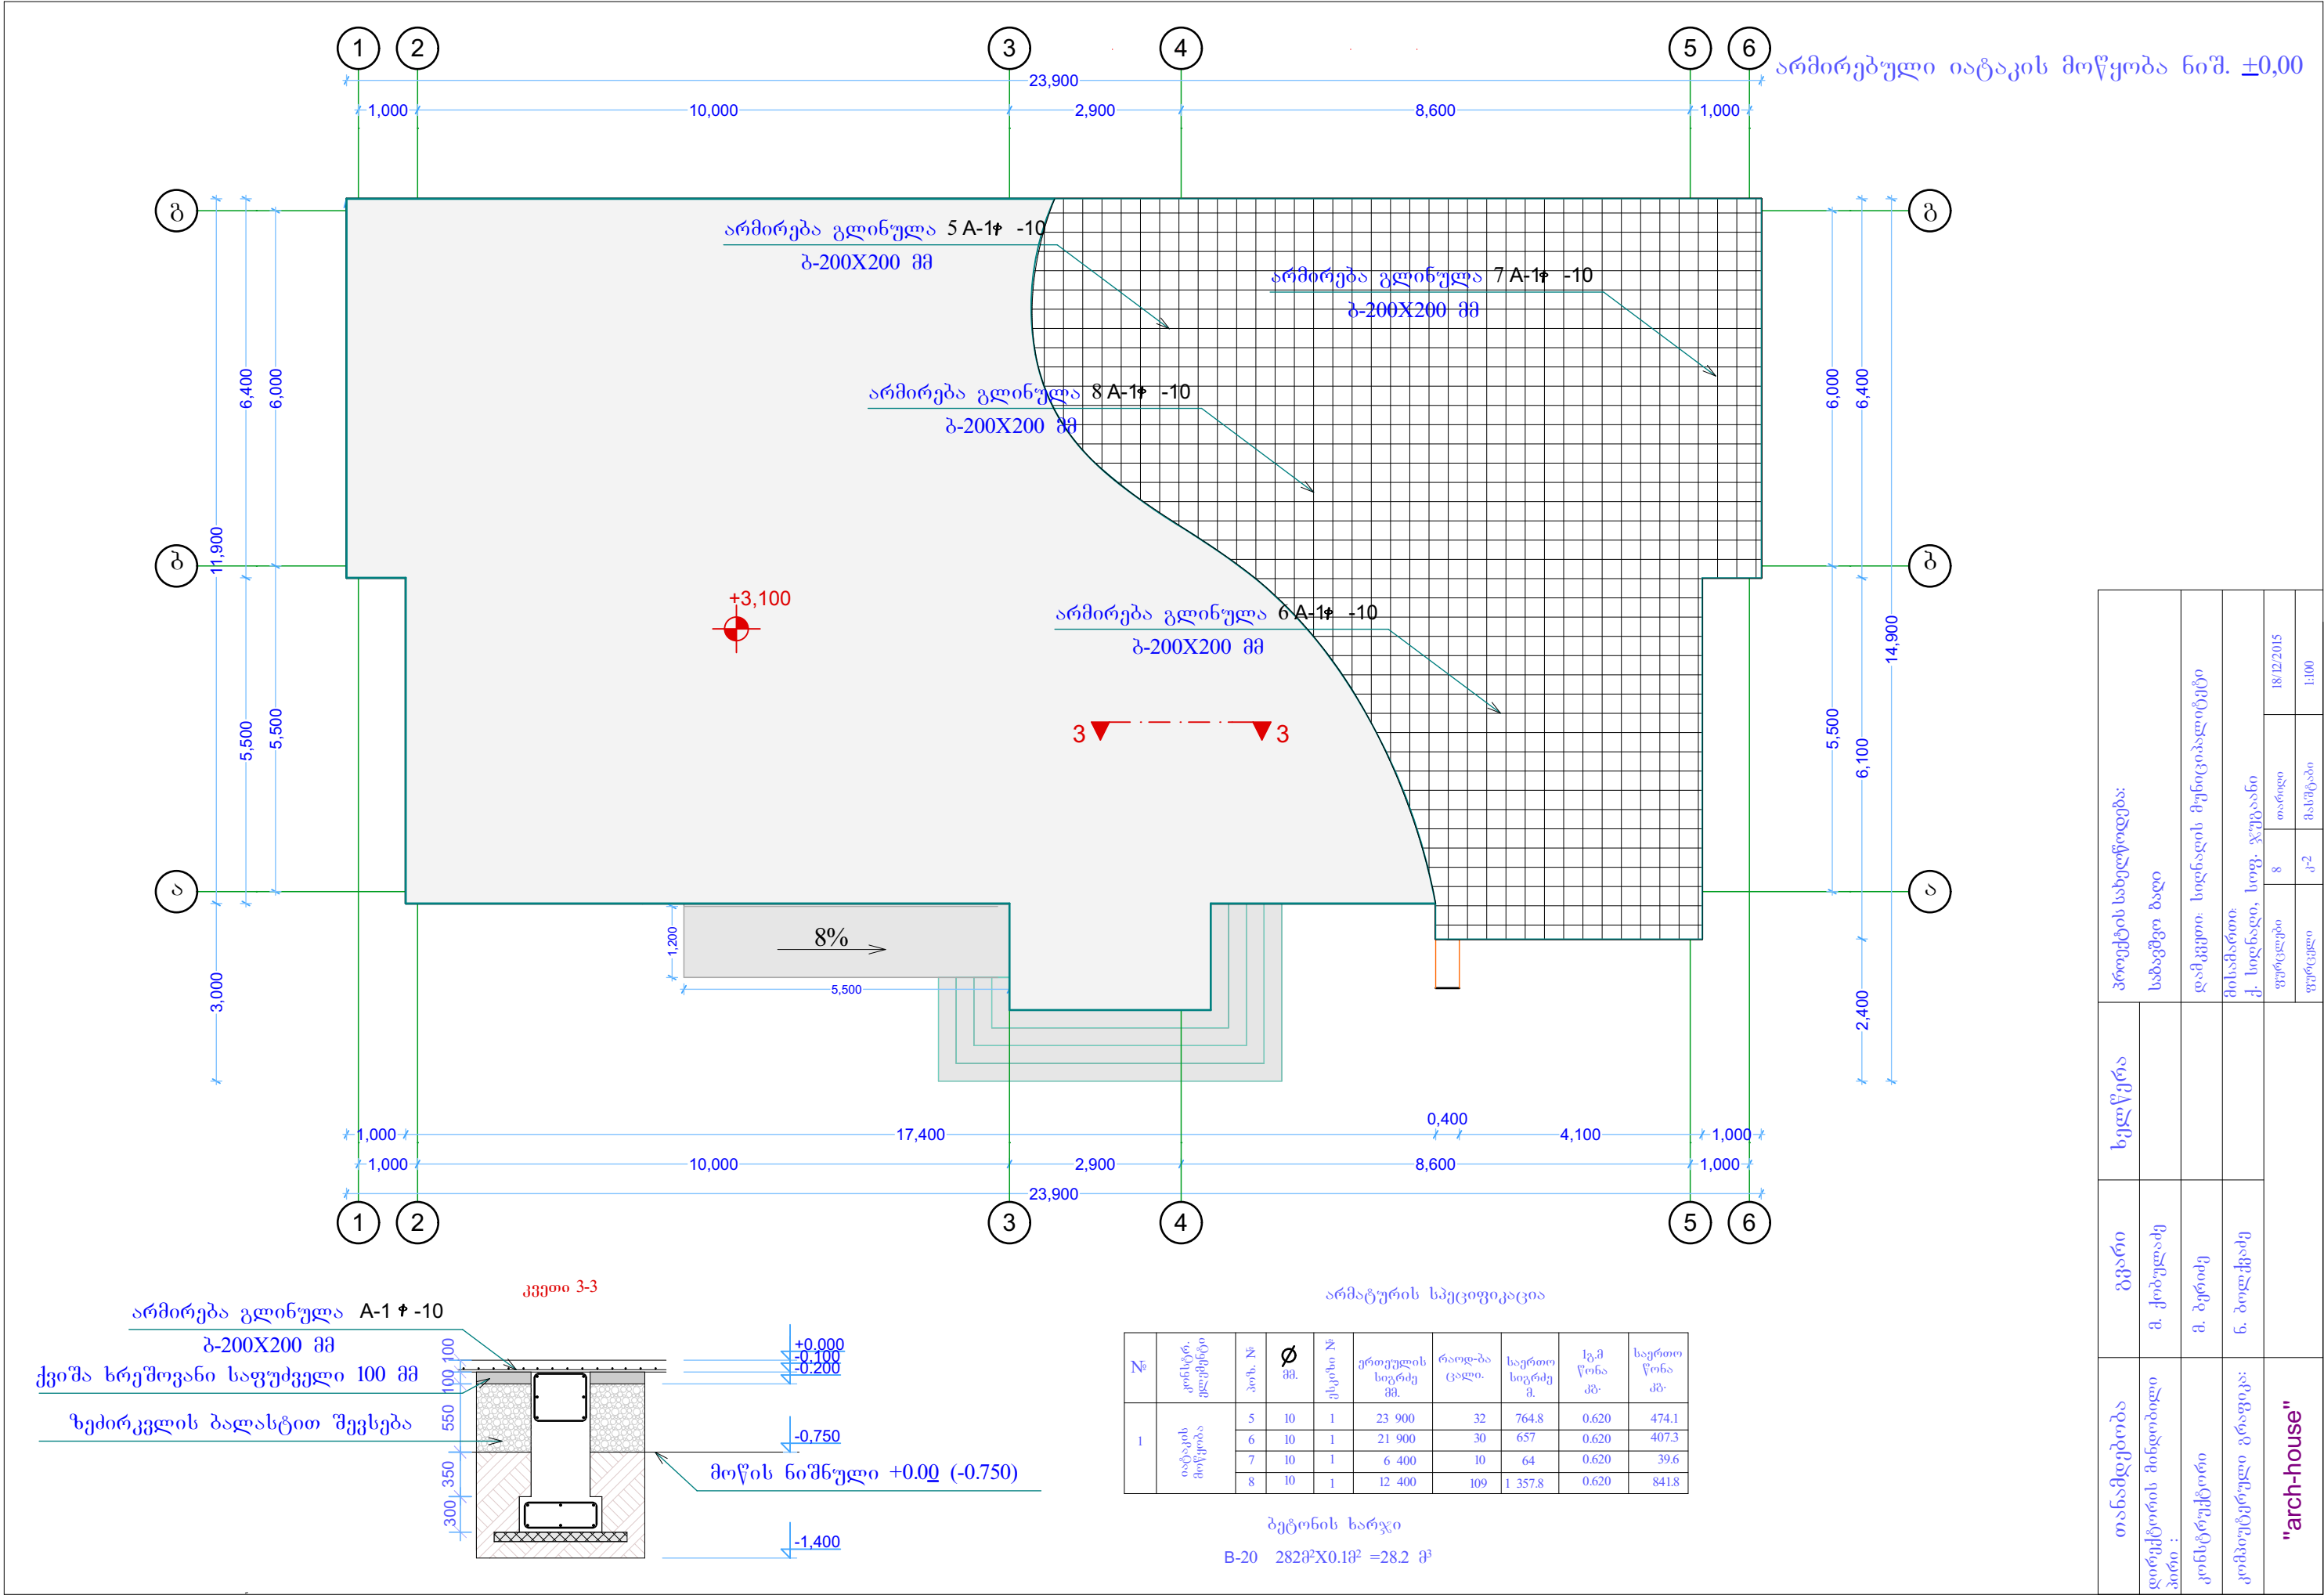

თანამდებობა	ბუარი	ხელწერა	პროექტის სახელწოდება:
დირექტორის მინდობილი პირი :	მ. ქობულაძე		საბავშვო ბაღი
კონსტრუქტორი	მ. ბერიძე		დამკვეთი: სოფნაძის მუნიციპალიტეტი
კომპიუტერული გრაფიკა:	ნ. ბოლქვაძე		მისამართი: ქ. სოფნაძის, სოფ. ვაუგაძის
"arch-house"			ფურცლები
			8
			თარიღი
			კ-2
			მასშტაბი
			1:100
			18/12/2015