
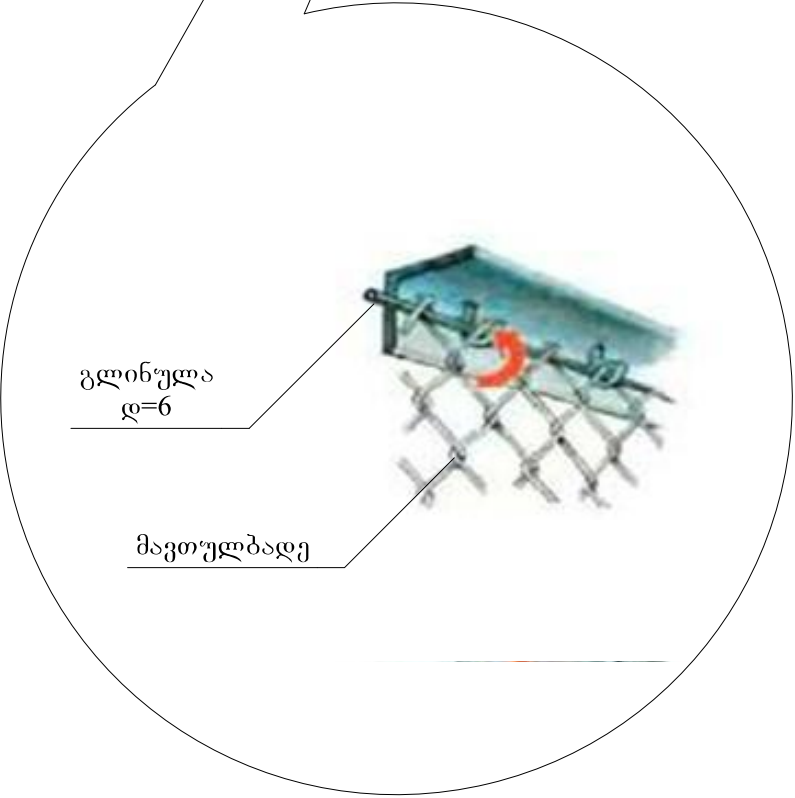


მავთულბაღე პანელით
მოწყობის სქემა

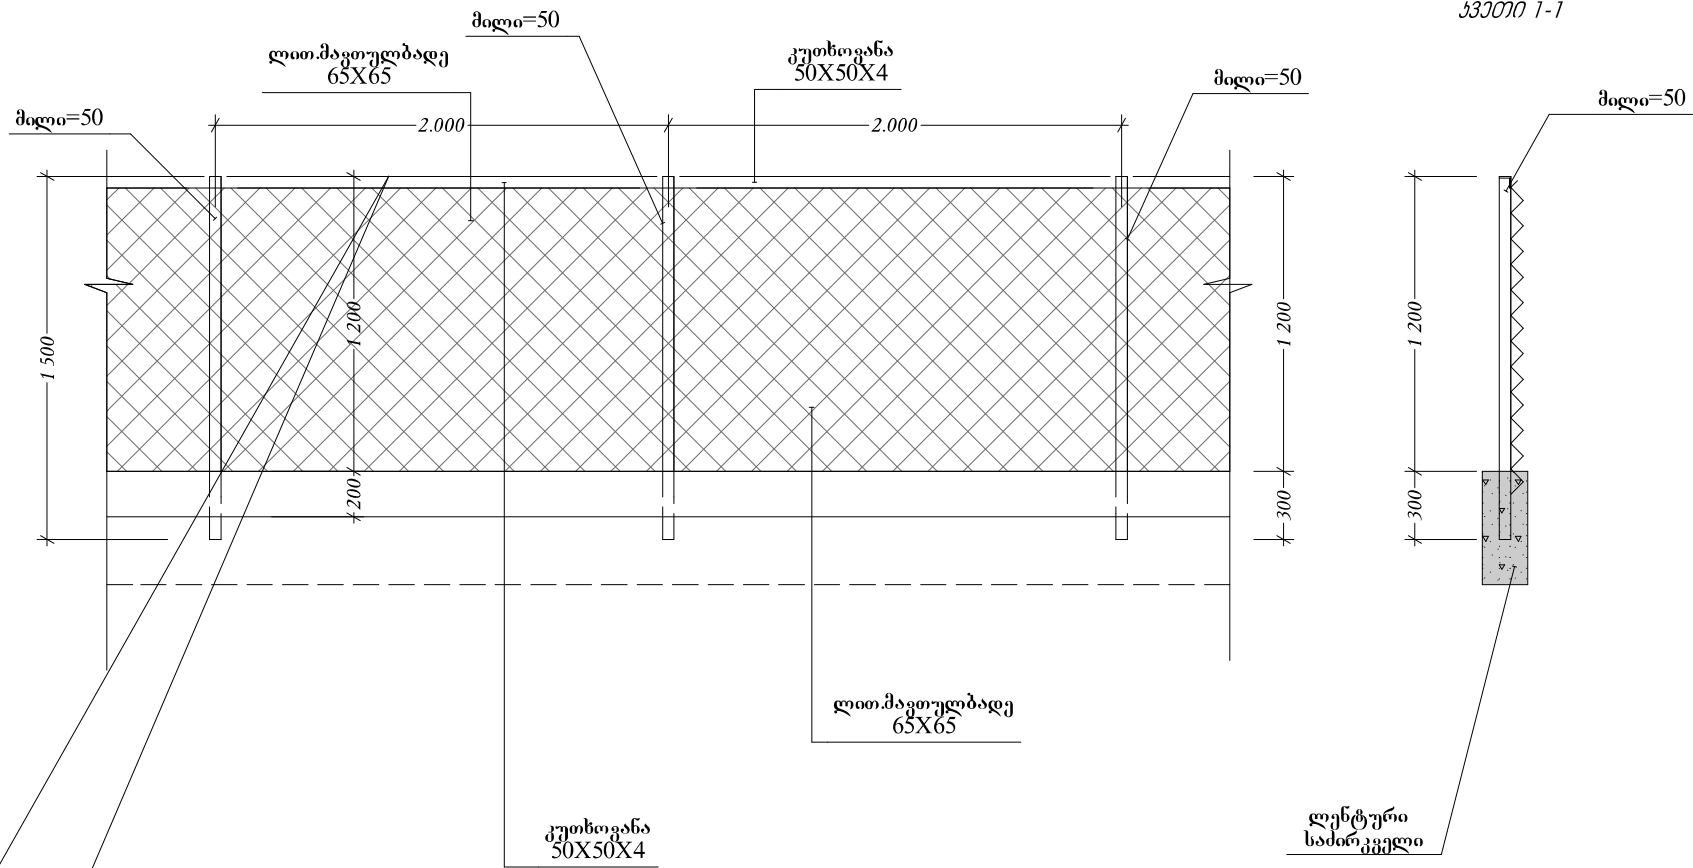

საპროექტო პანელი		
ობიექტის მდებარეობა: ხობის მუნიციპალიტეტი, ქ. ხობი		
პროექტირება: შ.პ.ს. „ხობი-2005“ ს/კ 244685131 ქ. ხობი, ბერიას ქ. №5		
შეასრულა		
შეამოწმა		
დირექტორი	ს. დოლბაია	
სტადია	მუშა პროექტი	
თარიღი	ფურცელი	ფურცლები
მასშტაბი: 1 :		