


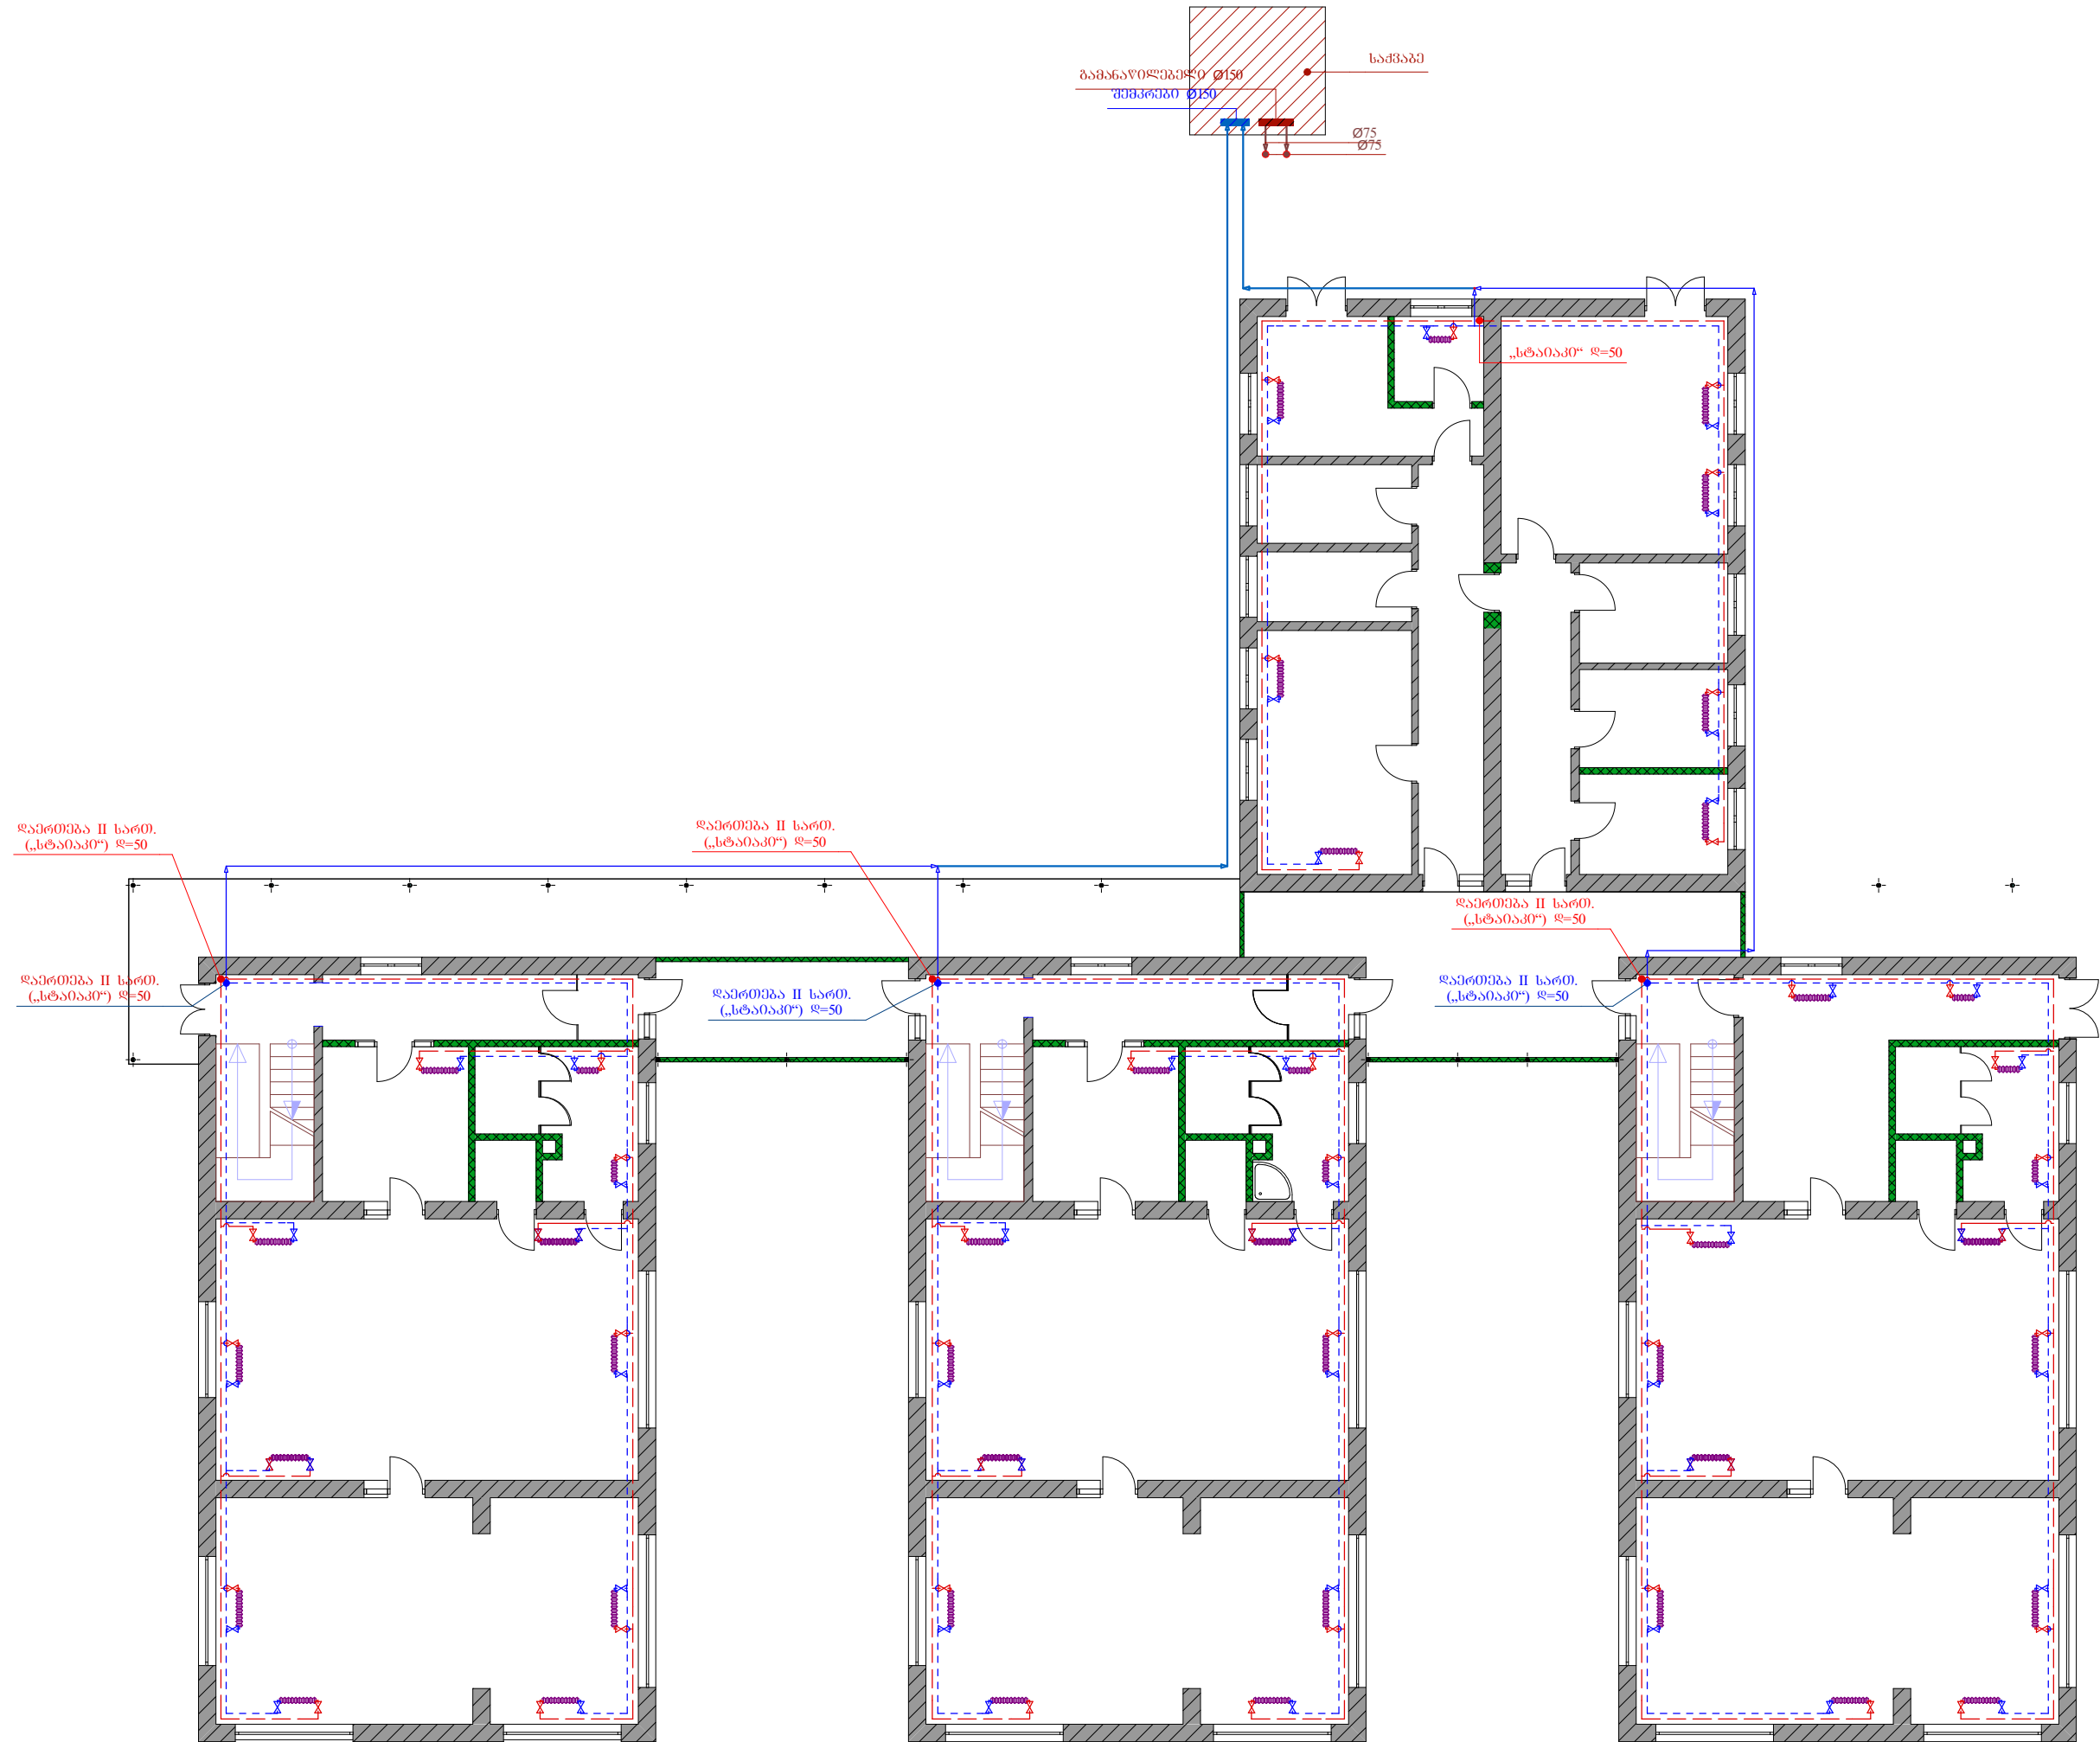

I-სართულის გეგმა
60მ. ± 0.000
გატბობის სისტემის მოწყობის სქემა
შ 1:150

პირობითი აღწერვები

⬢⬢⬢⬢⬢⬢

⬢⬢⬢⬢⬢⬢⬢⬢⬢⬢⬢⬢⬢⬢

— Ø32 —

— Ø32 —

● —

● —

➡

➡

⬢

⬢

- პანელური რადიატორი

- პანელური რადიატორი

- მიმწოდებელი მილსადენის PVC მიღები დ=32

- რეცირკულაცია PVC მიღები დ=32

- მიმწოდებელი მილსადენის PVC მიღები დ=50

- რეცირკულაცია PVC მიღები დ=50

- მიწოდება დ=75 მმ

- რეცირკულაცია დ=75მმ

- ცივი წყლის ვენტილი

- ცხელი წყლის ვენტილი

ობიექტის დასახელება

დამკვეთი:



თანამდებობა	სახელი გვარი	საღმრთო
პროექტორი	ა.გაბუნი	
მონიტორი	ლ. ჯიკიშვილი	
დირექტორი	ს.დოლოვა	
საფეხი	პროექტი	
თარიღი	ფურცლის №	საღმრთო