



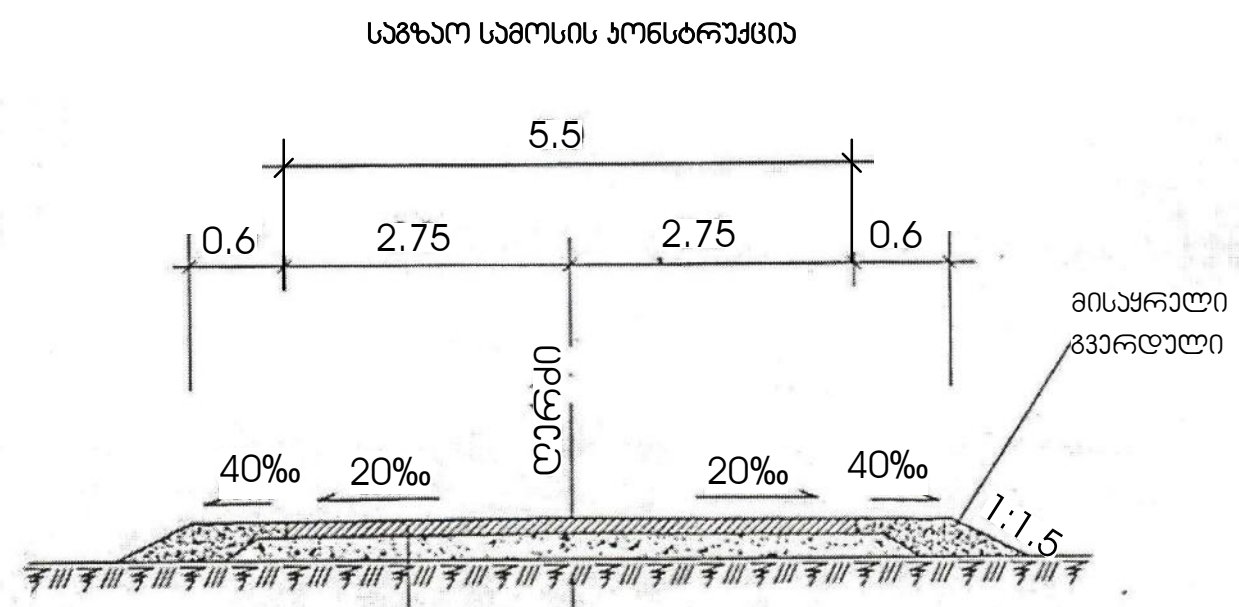


წვრილმარცლოვანი ა/ბ ნარევი სისქით 4სმ
თხევადი ბიტუმის მოსხმა 0.3კგ/მ²
მრავალმარცლოვანი ფოროვანი ა/ბ ნარევი 5სმ
თხევადი ბიტუმის მოსხმა 0.6კგ/მ²
შემავსებელი ფანა-ღორღი (0-40) 10 სმ
შემავსებელი ქვიშა-ხრეშოვანი ნარევი 15 სმ
არსებული გზის საფუძველი





გზის ჯონსტრუქცია

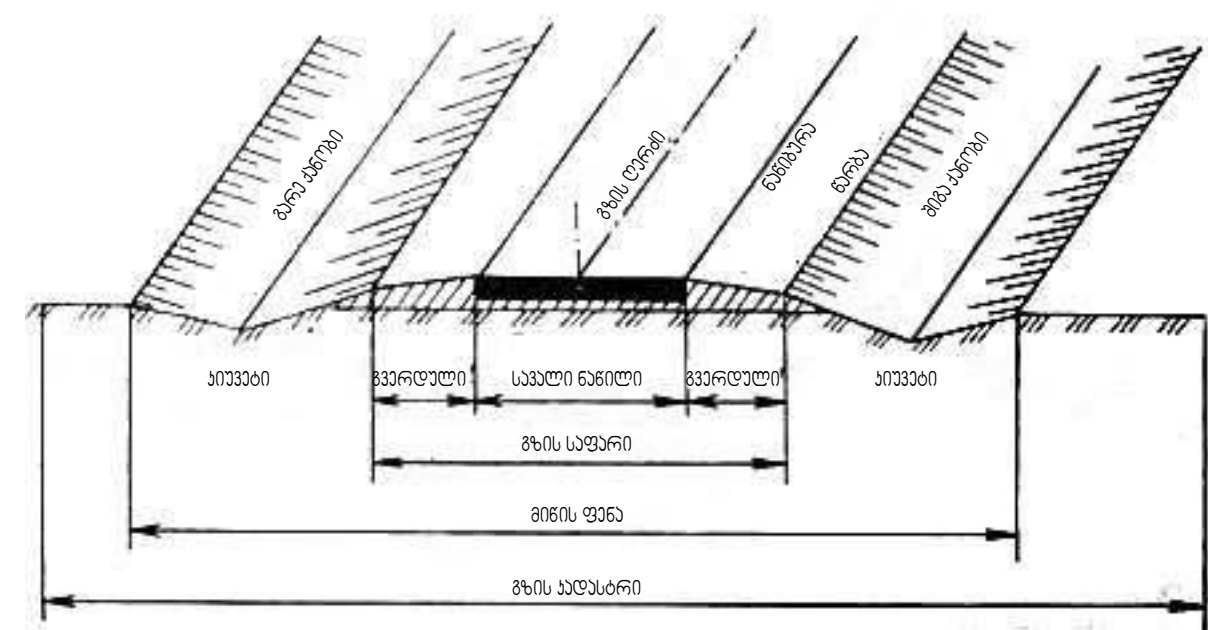

დირექტორი	<i>თ. თენიშვილი</i>	თ. თენიშვილი	სოფალ დავახაში საავტომობილო გზის 2.1კმ -ის მოწოდების გზის რეაბილიტაცია		შ.პ.ს „აგზა-3“		
ჯონსტრუქტორი		ნ. სხეიშვილი	საგზაო სამოსის ჯონსტრუქცია		მასშტაბი		გამგებულის 2015 წელი
ი. ტ. მანუჩარი	<i>ი. ტ. მანუჩარი</i>	გ. ჯაფარაძე					

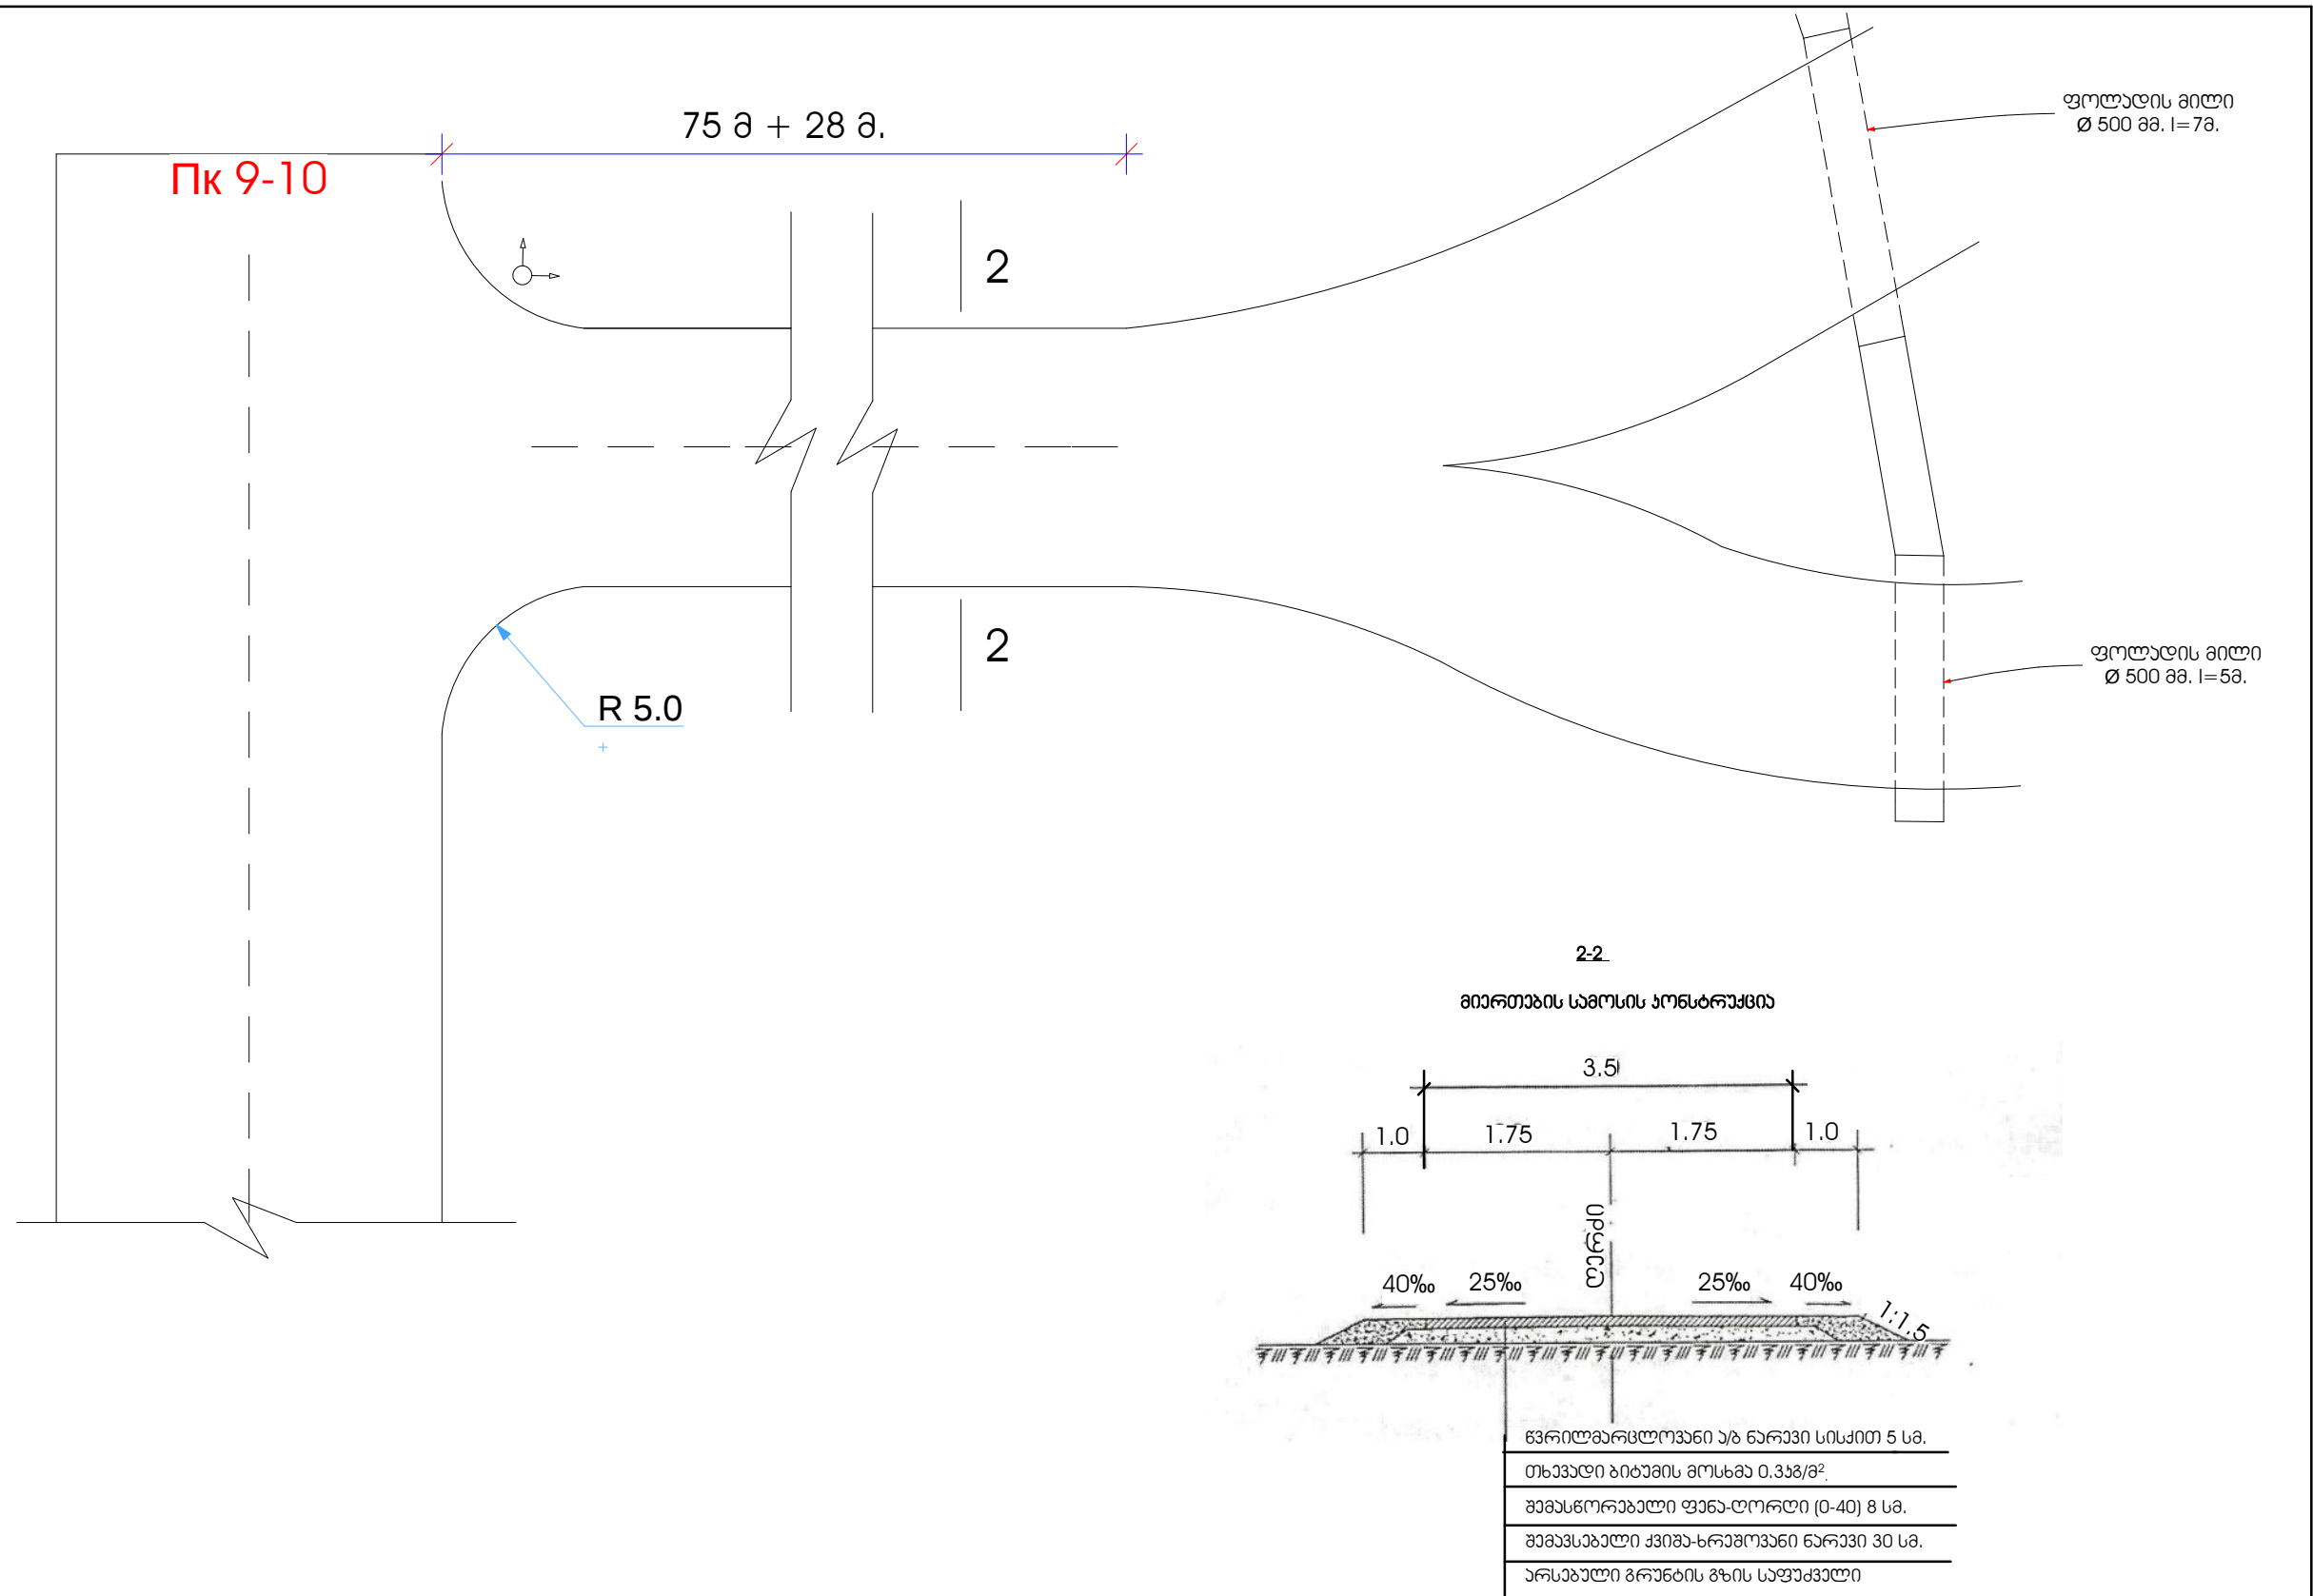


პროექტორი	გ. სანთაძე	გზის 2.1მ -ის მოწყობის გზის რეკონსტრუქცია			
ი. თ. მანუჩარი	გ. კახიძე	მიწის საფარი Pk-9+10-ზე.	მასშტაბი		გამგებლის 2015 წელი

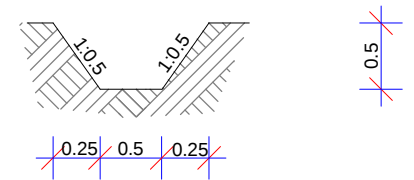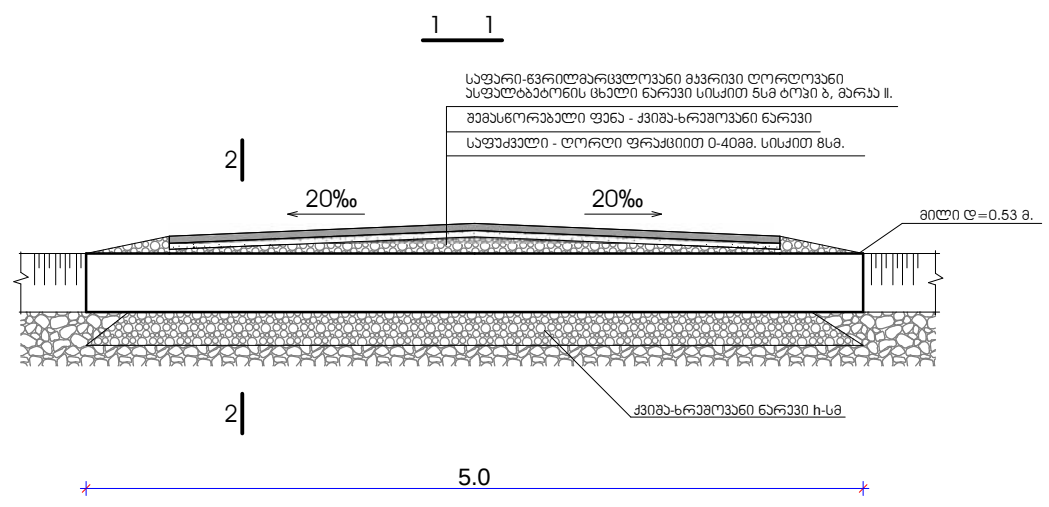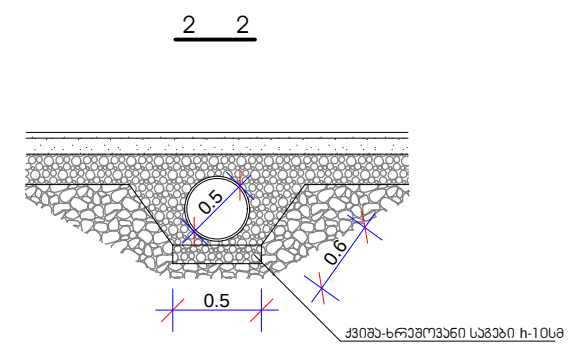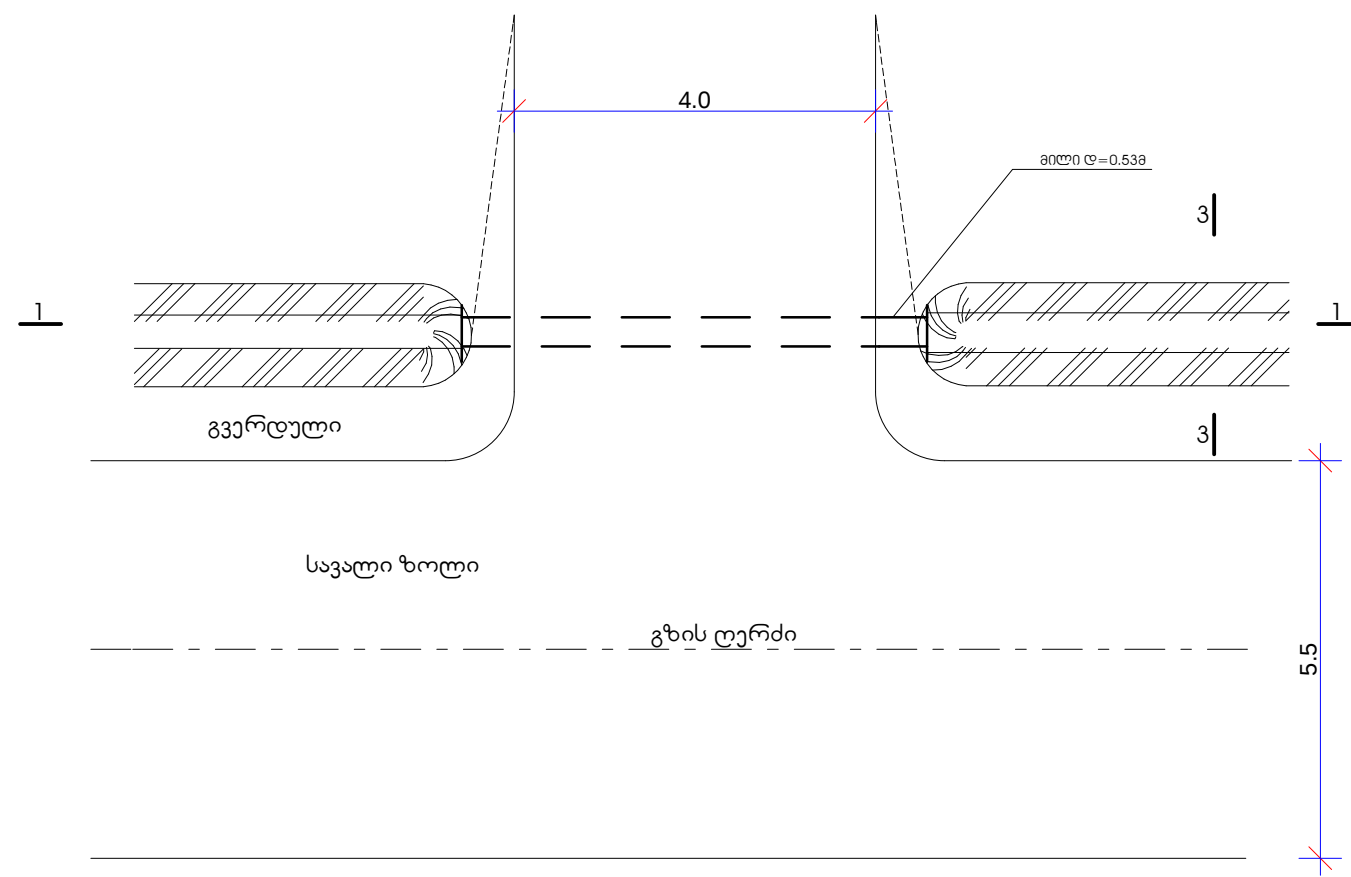

შენიშვნა:
ნახაზი ზომები მოცემულია მეტრებში


დირექტორი	<i>თ. თენიშვილი</i>	თ. თენიშვილი	სოფალ დავაშვილი საავტომობილო გზის 2.1კმ -ის მოწყობის გზის რეაბილიტაცია		შ.პ.ს „აგბუნი-3“	
პროექტორი		გ. სანთაძე			მასშტაბი	გამგეობა
ი. ტ. მანუჩარი	<i>ი. ტ. მანუჩარი</i>	გ. კახლაძე	გზის მიერთება			გამგეობა 2015 წელი

ПК 0+00-ზე ცენტრალურ გზასთან მიერთება

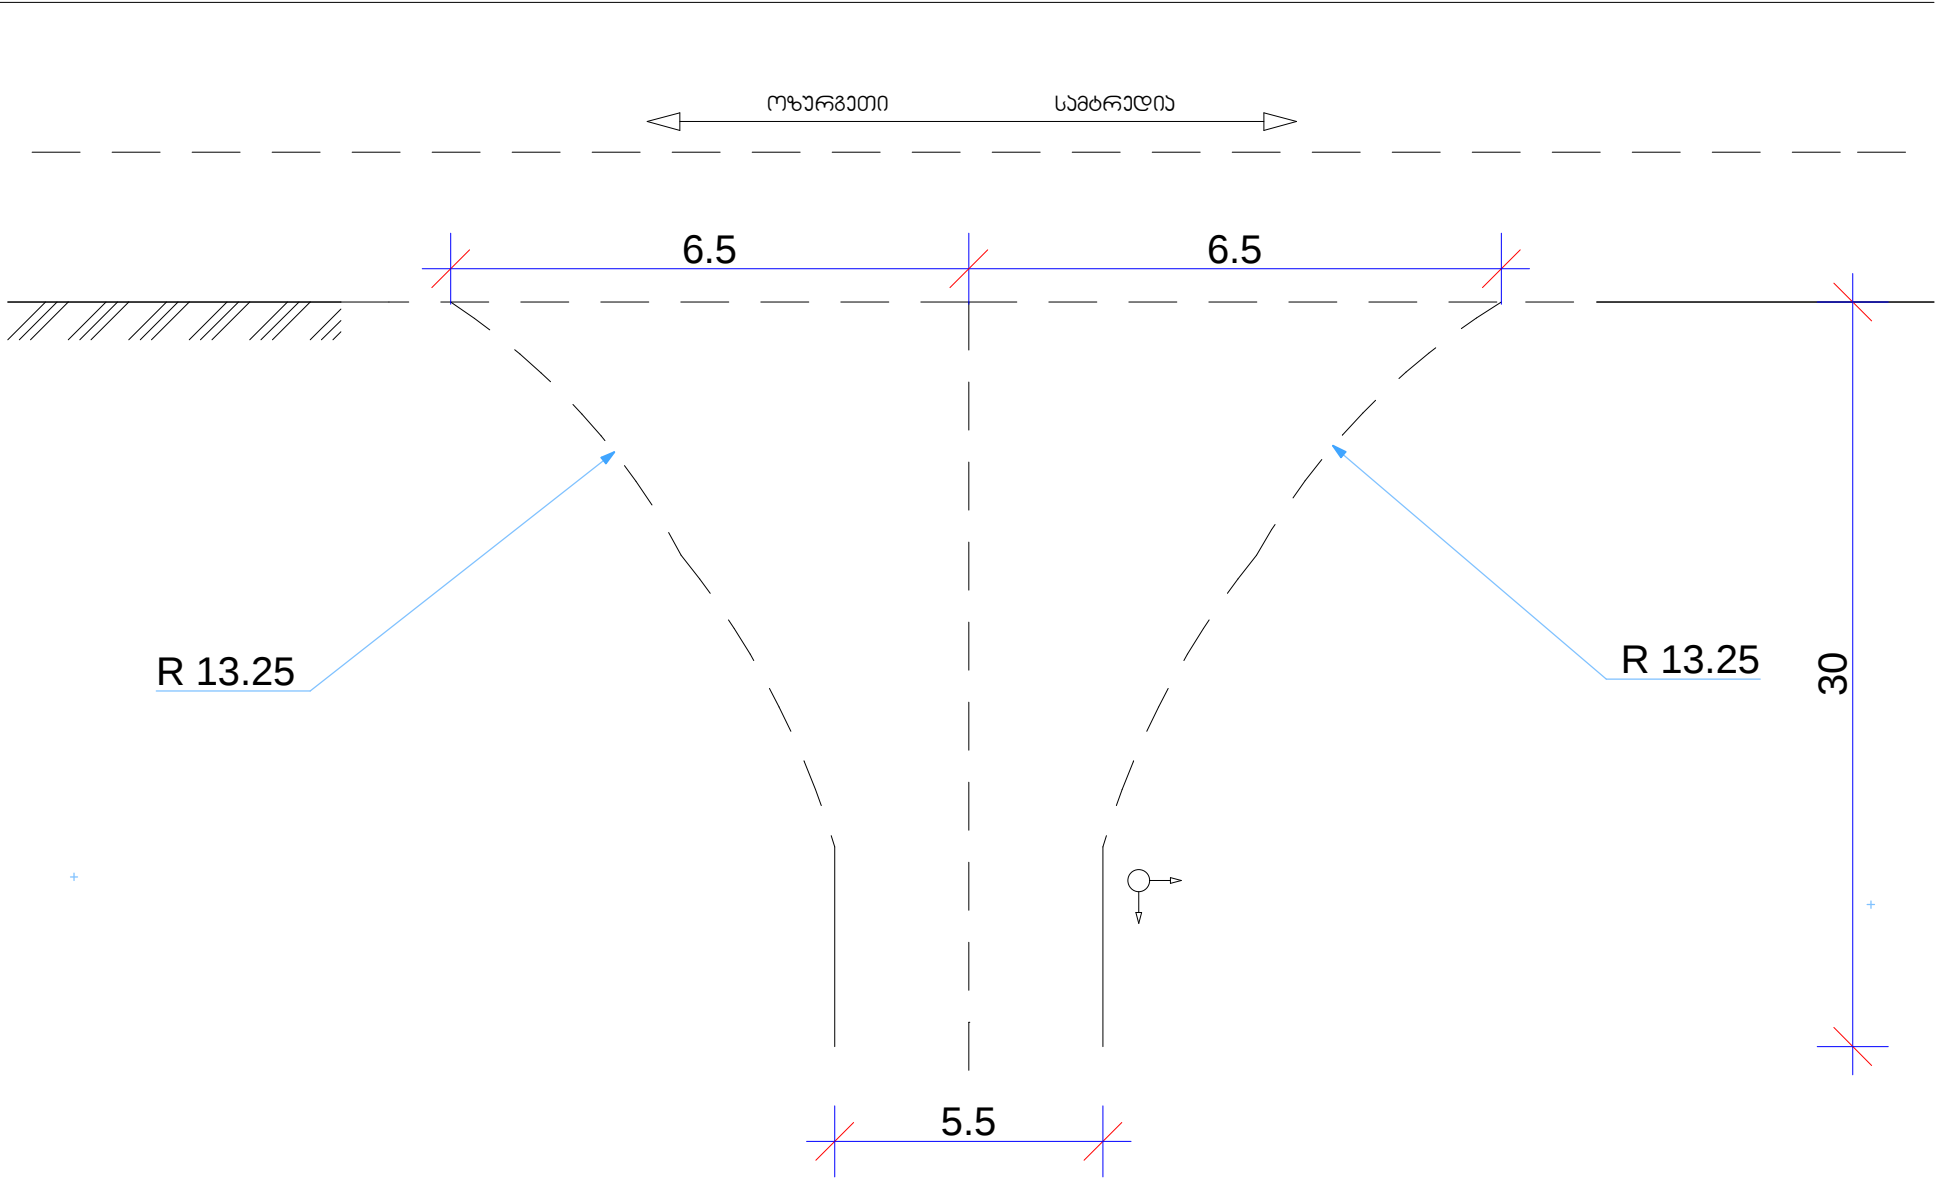


ი. თ. მანუჩარი	<i>გ. მანუჩარი</i>	გ. მანუჩარი	პკ 0+00-ზე ცენტრალურ გზასთან მიერთება		მასშტაბი	გამგეობის 2015 წელი

განივი მილხიდის
ჯვარი

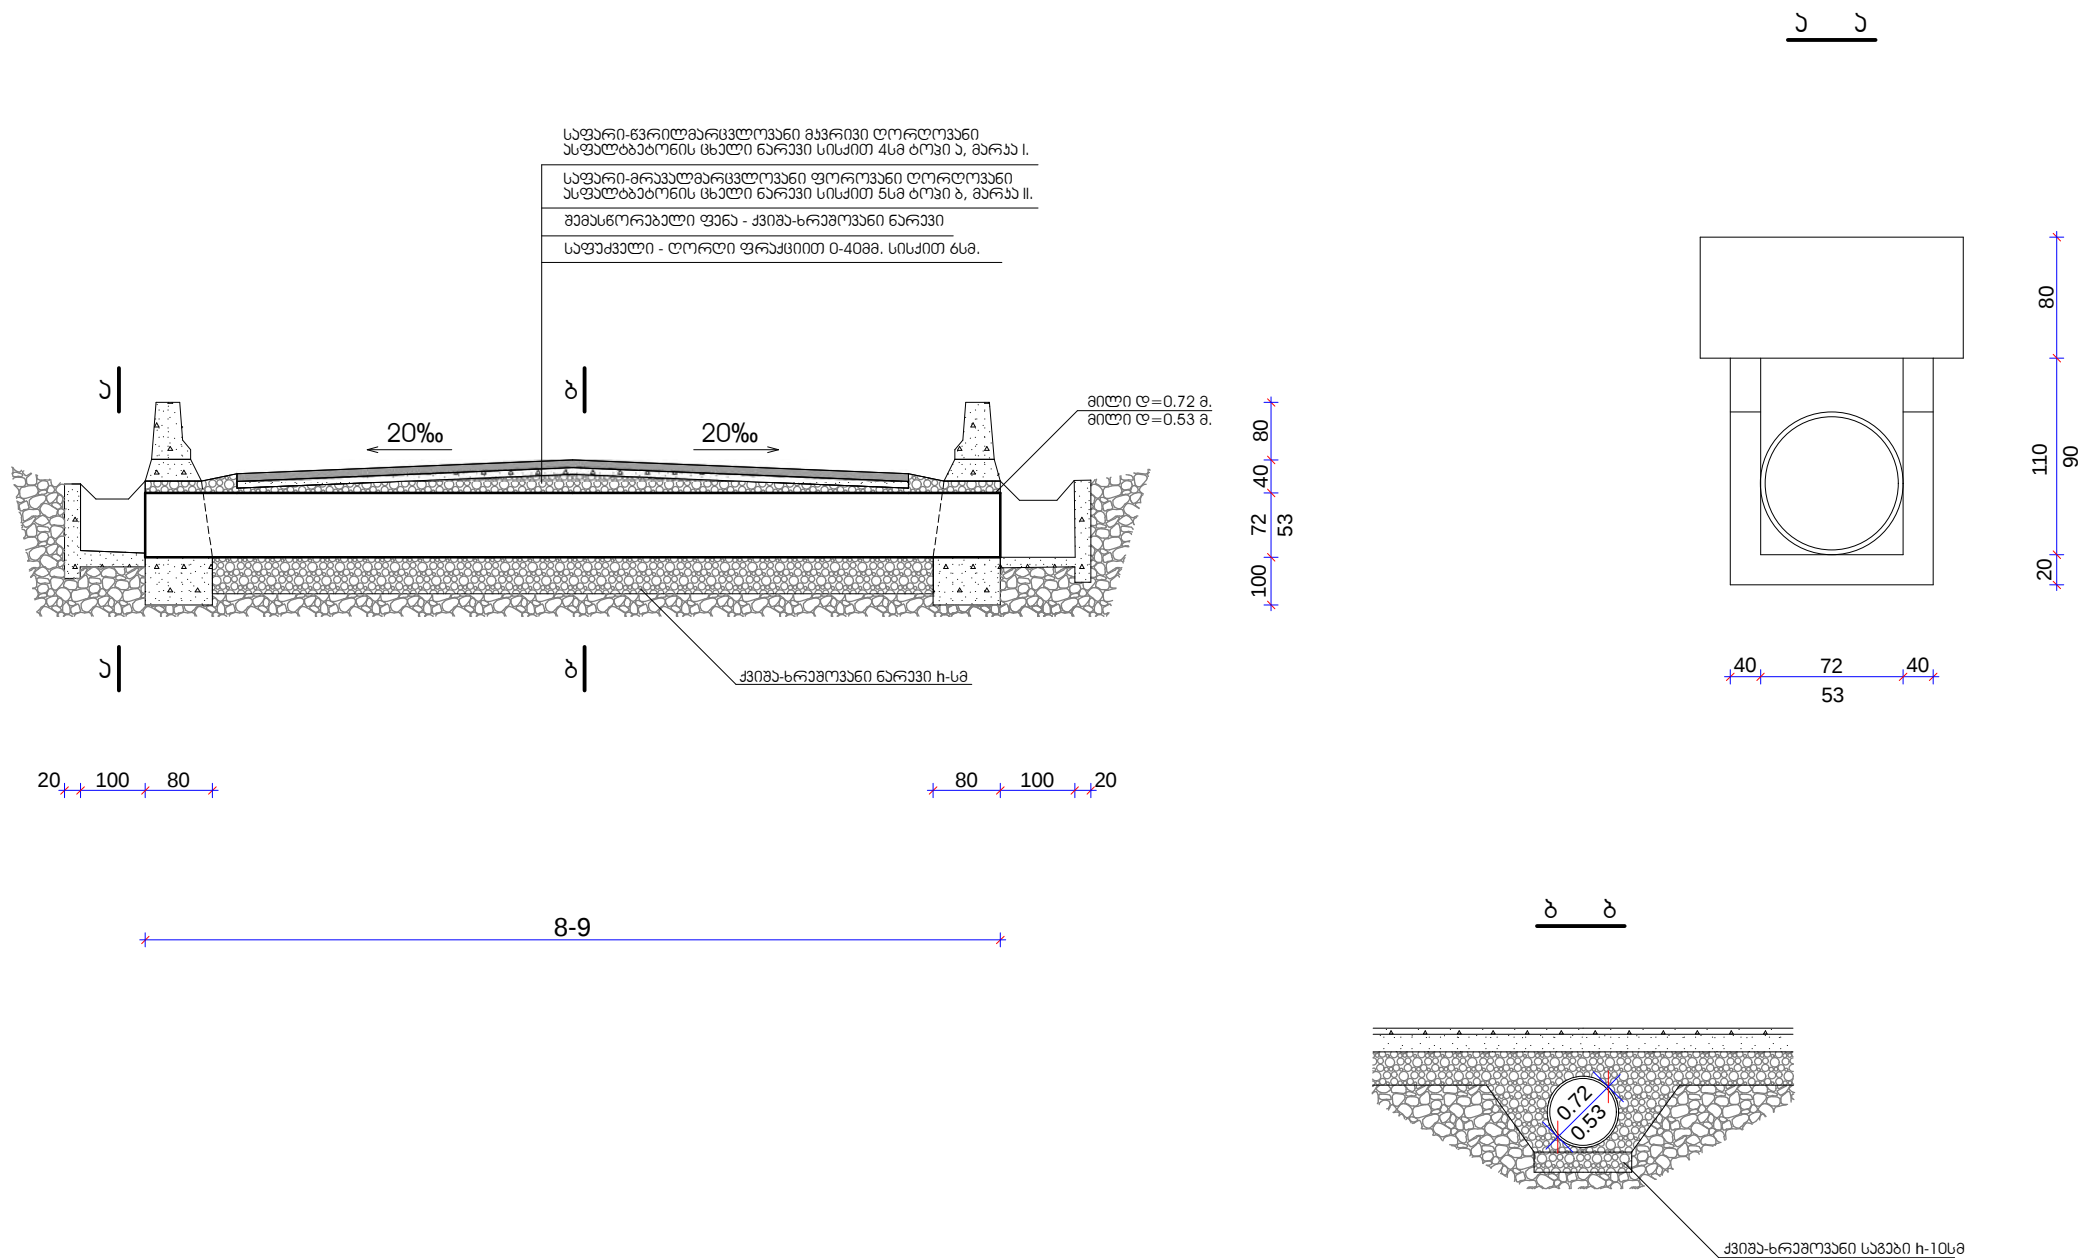

დირექტორი	თ. თენიშვილი	სოფალ დვარჯიშვილი საპრომოვილო გზის 2.1კმ -ის მონაკვეთის გზის რეაბილიტაცია		შ.პ.ს „აგბაზი-3“		
პონსტრუქტორი	ნ. სხეიშვილი			მასშაბი		გამგებულის 2015 წელი
I. T. მანუჩარი	გ. ჯაჭულაძე	განივი მილხიდის ჯვარი				

 


