


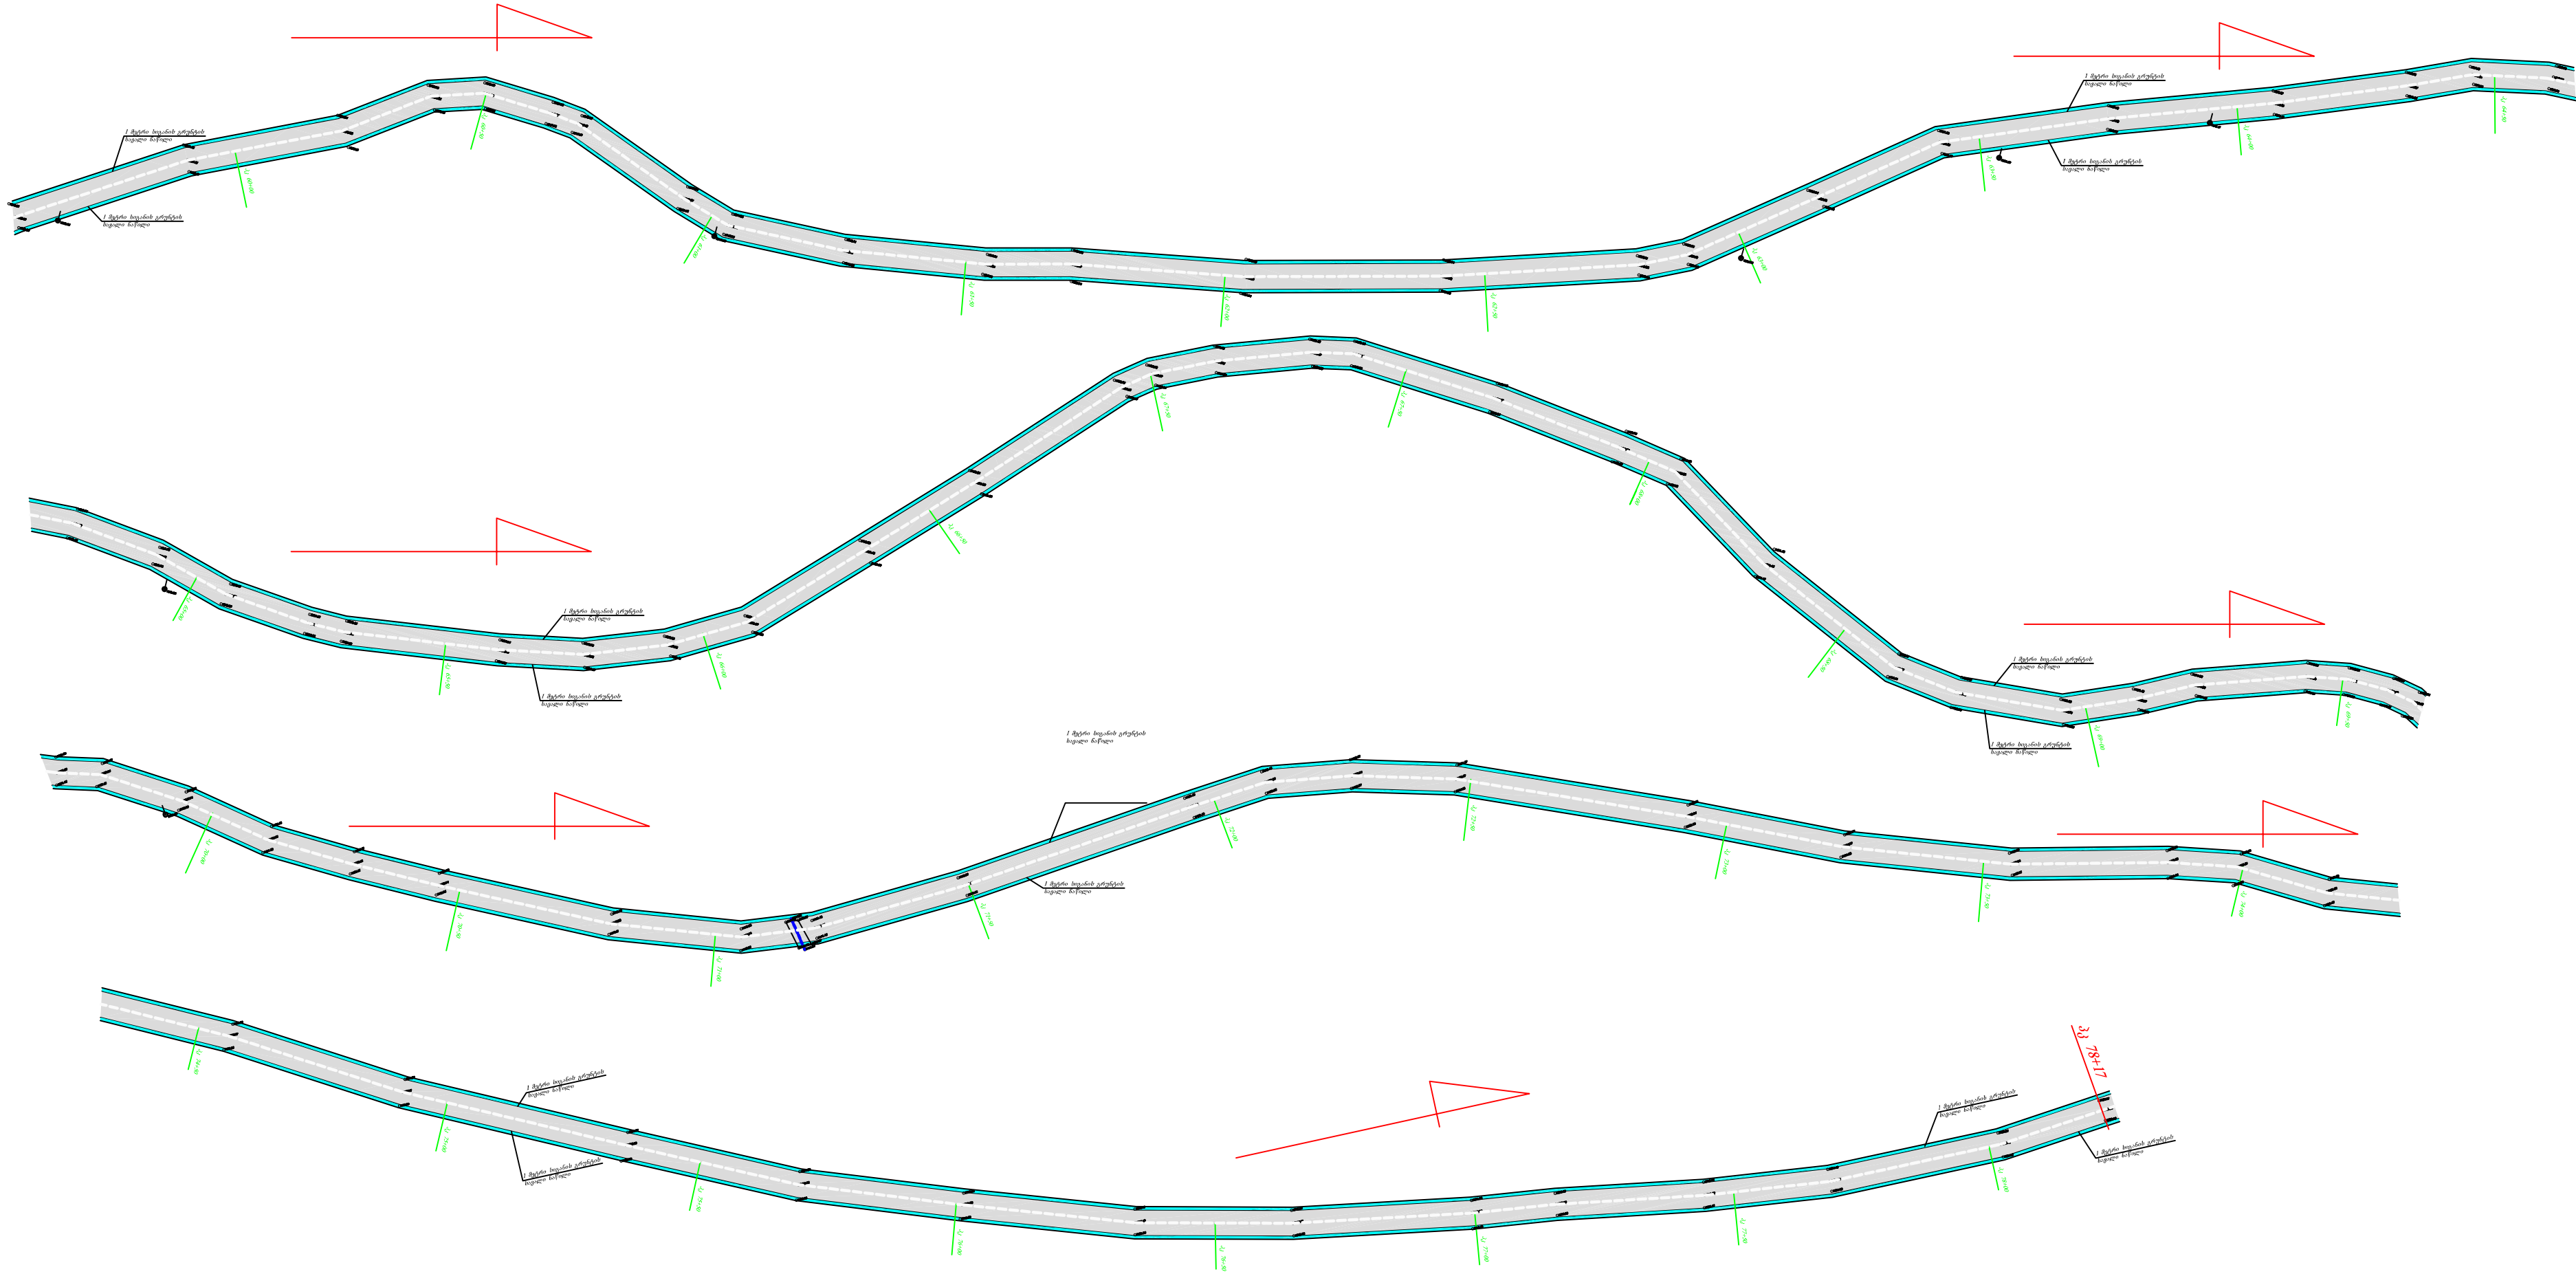

სემლშეკრულება №26 22.10.2015 წ. ღმანისის მუნიციპალიტეტის ღმანისი-საგარლოს გზიდან სოფელ ირბანისამდე მისასვლელი გზის მოასვალტება		
გეგმა. მ. 1:1000 პკ 59+55 ÷ 78+17	სტადია	ფ-ცელი
	მ. პ.	2
	შპს „363 და კომპანია“	
	ფ-ცელი	6