


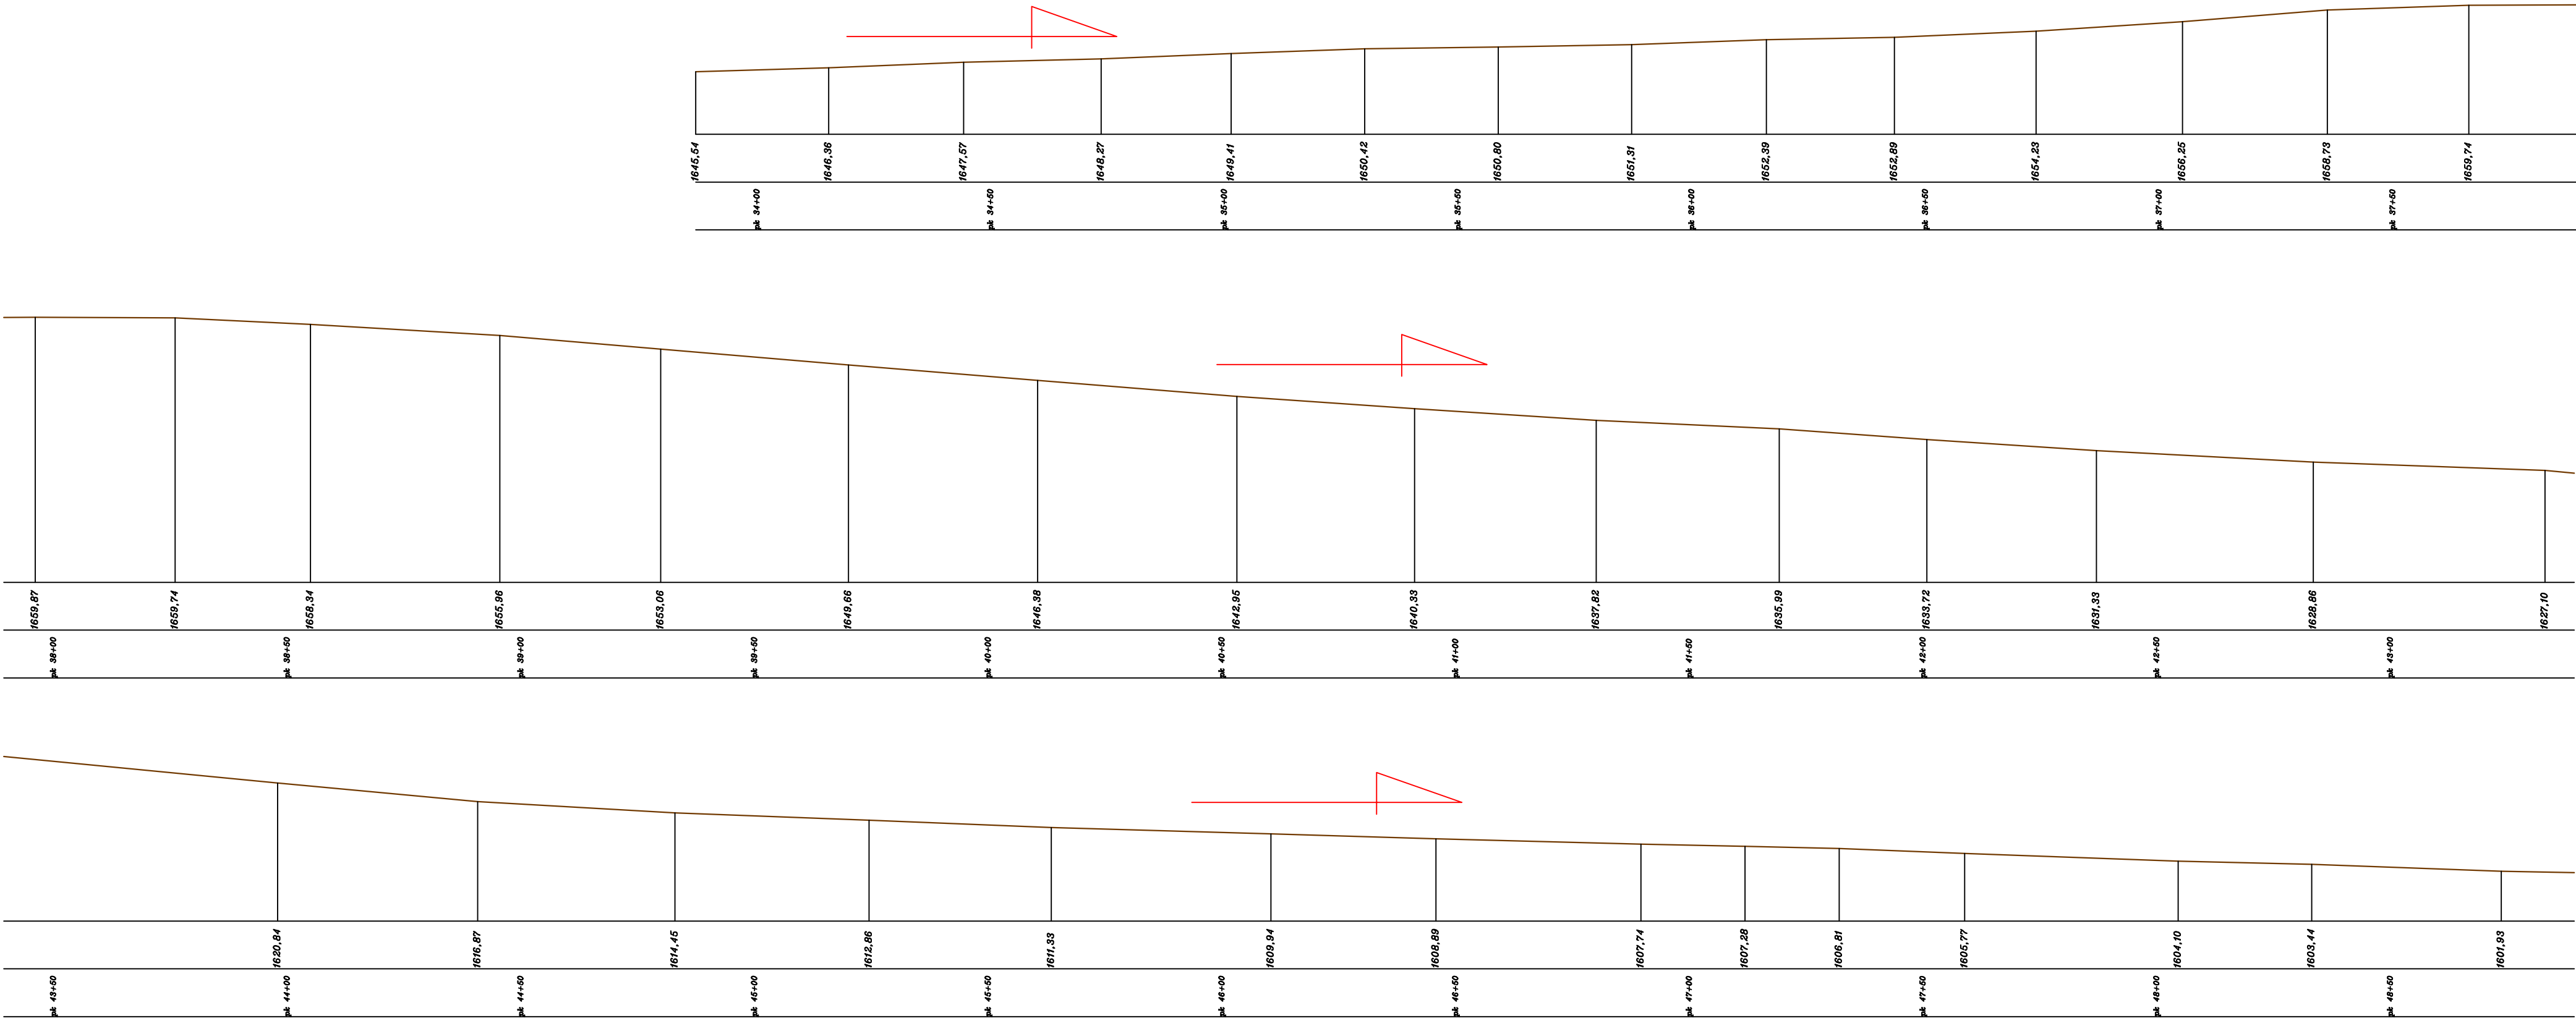

ხელშეკრულება №26 22.10.2015 წ. ღმანისის მუნიციპალიტეტის ღმანისი-საფარლოს გზიდან სოფელ ირბანისიდან მისასვლელი გზის მოასვალტება			
ბრძ030 პროვოლი. მ. 1:1000 პკ 32+40 ÷ 48+90	სტადია	ფ-ცემლი	ფ-ცვლები
	მ. პ.	3	6
	შპს „ვევ ღა კომპანია“		