


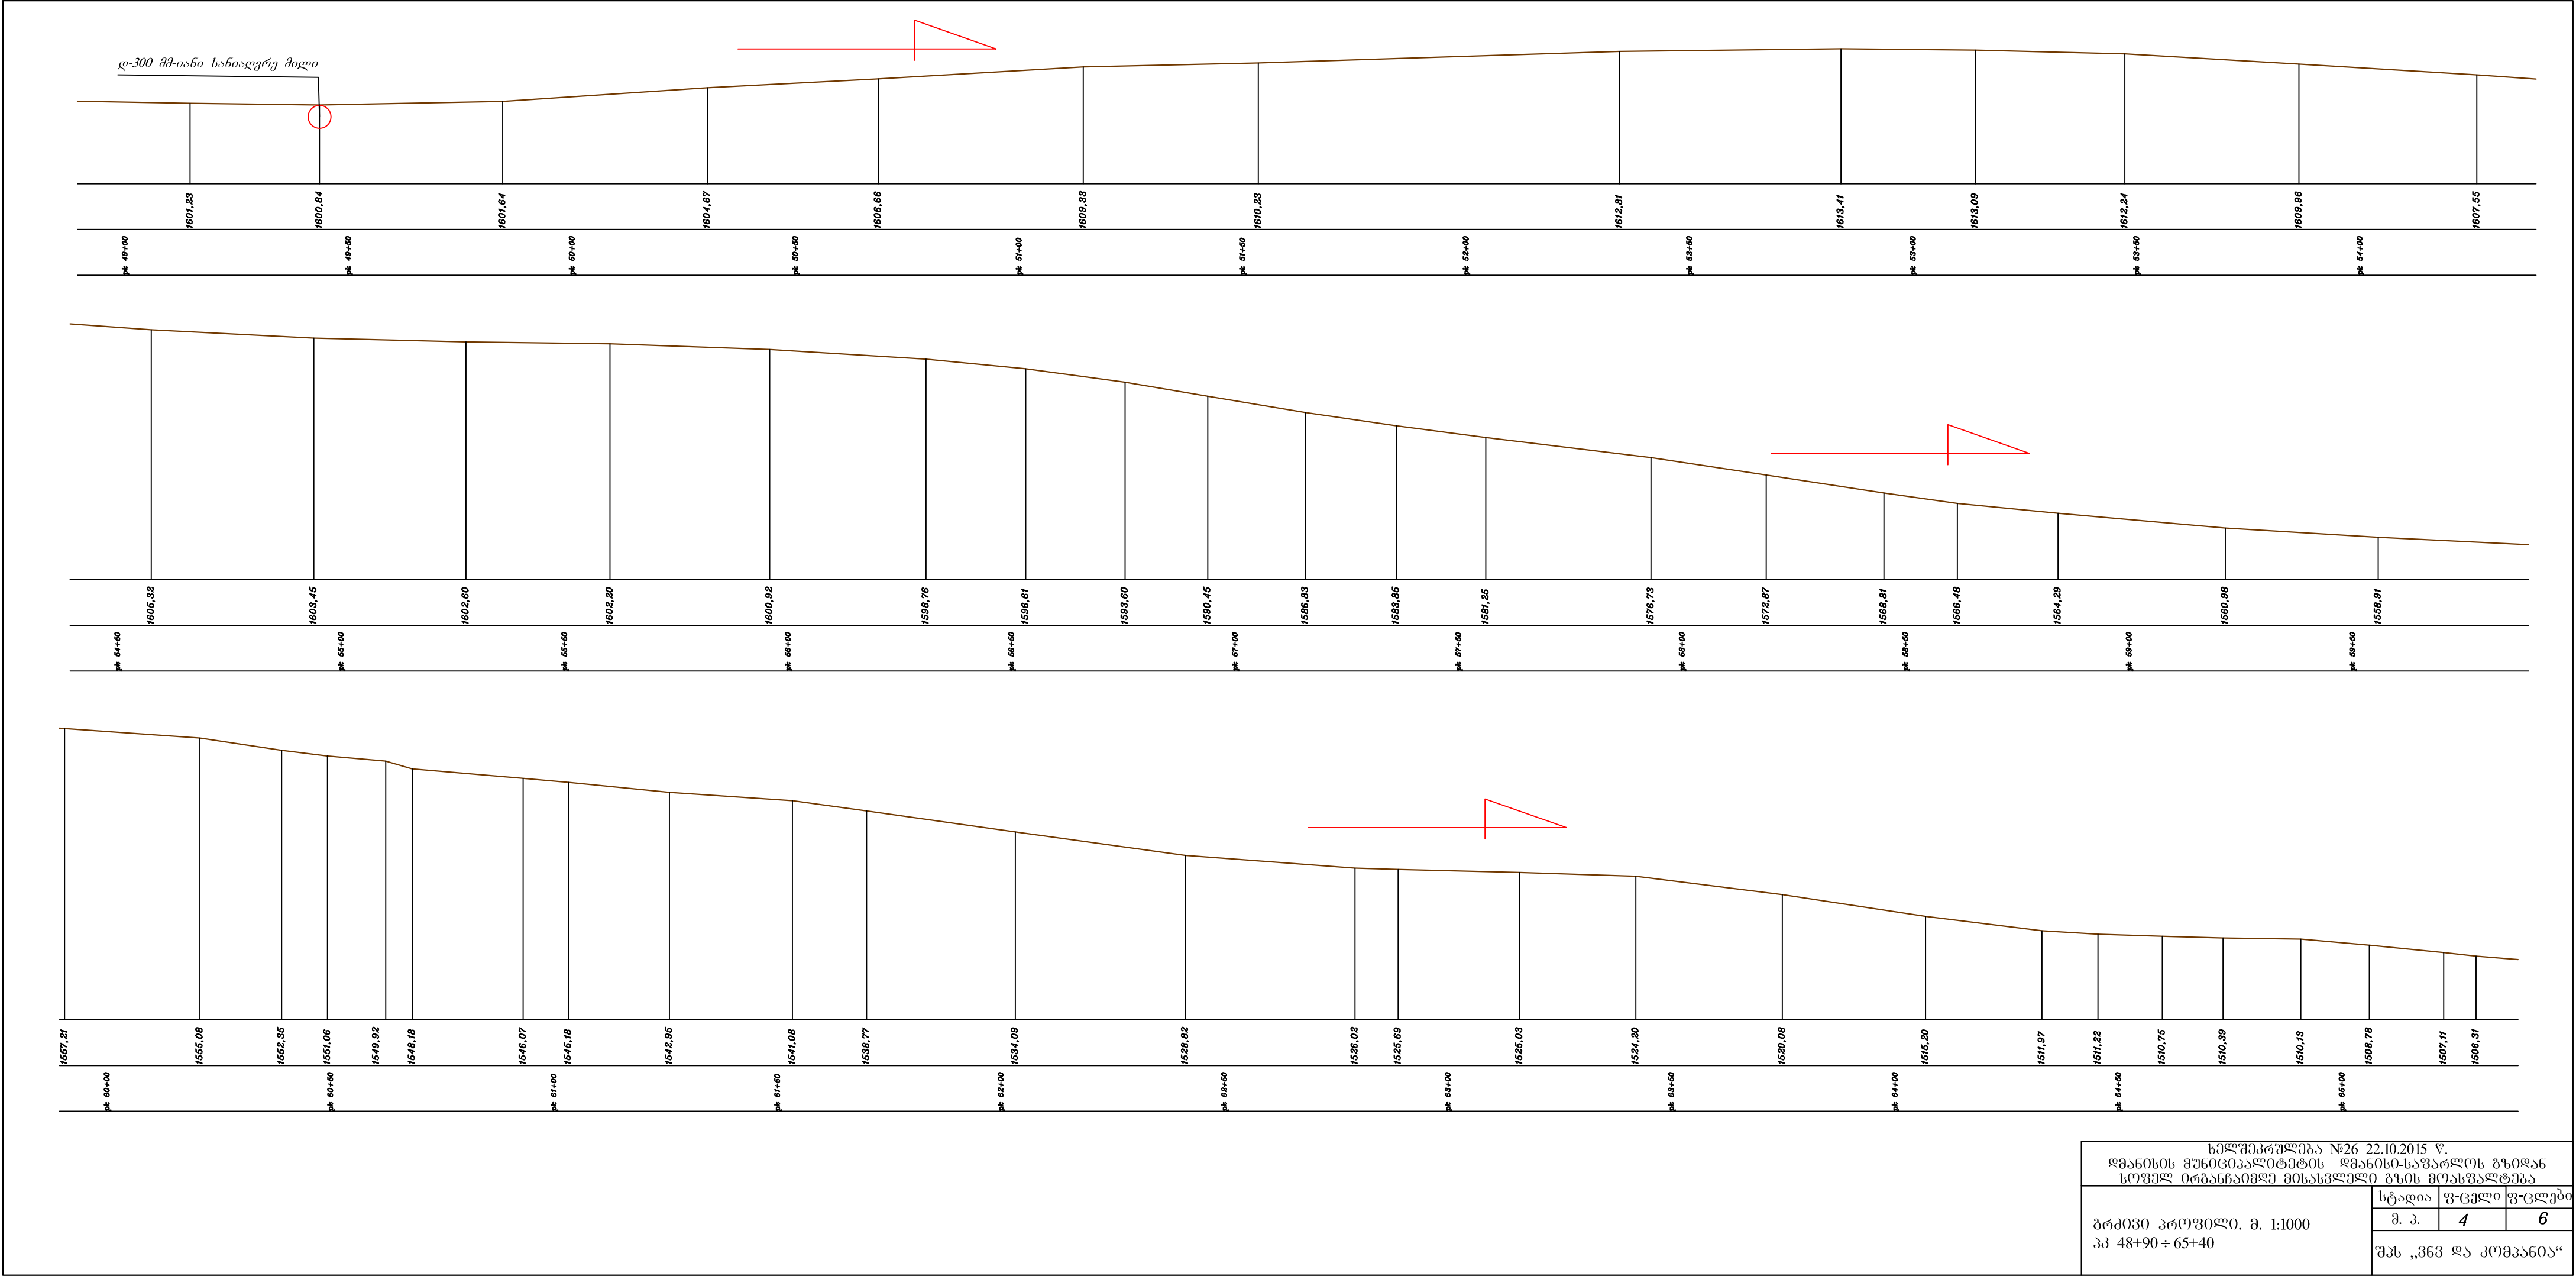

|   |                       |        |          |
|---|-----------------------|--------|----------|
| ხელშეკრულება №26 22.10.2015 წ.<br>ღმანისის მუნიციპალიტეტის ღმანისი-საფარლოს გზიდან<br>სოფელ ირბანისამდე მისასვლელი გზის მოასვალტება |                       |        |          |
| ბრძ030 პროვოლი. მ. 1:1000<br>პკ 48+90 ÷ 65+40                                                                                       | სტადია                | ფ-ცვლი | ფ-ცვლები |
|   | მ. პ.                 | 4      | 6        |
|   | შპს „ვევ ღა კომპანია“ |        |          |