გენ-გეგმა მ. 1:1000

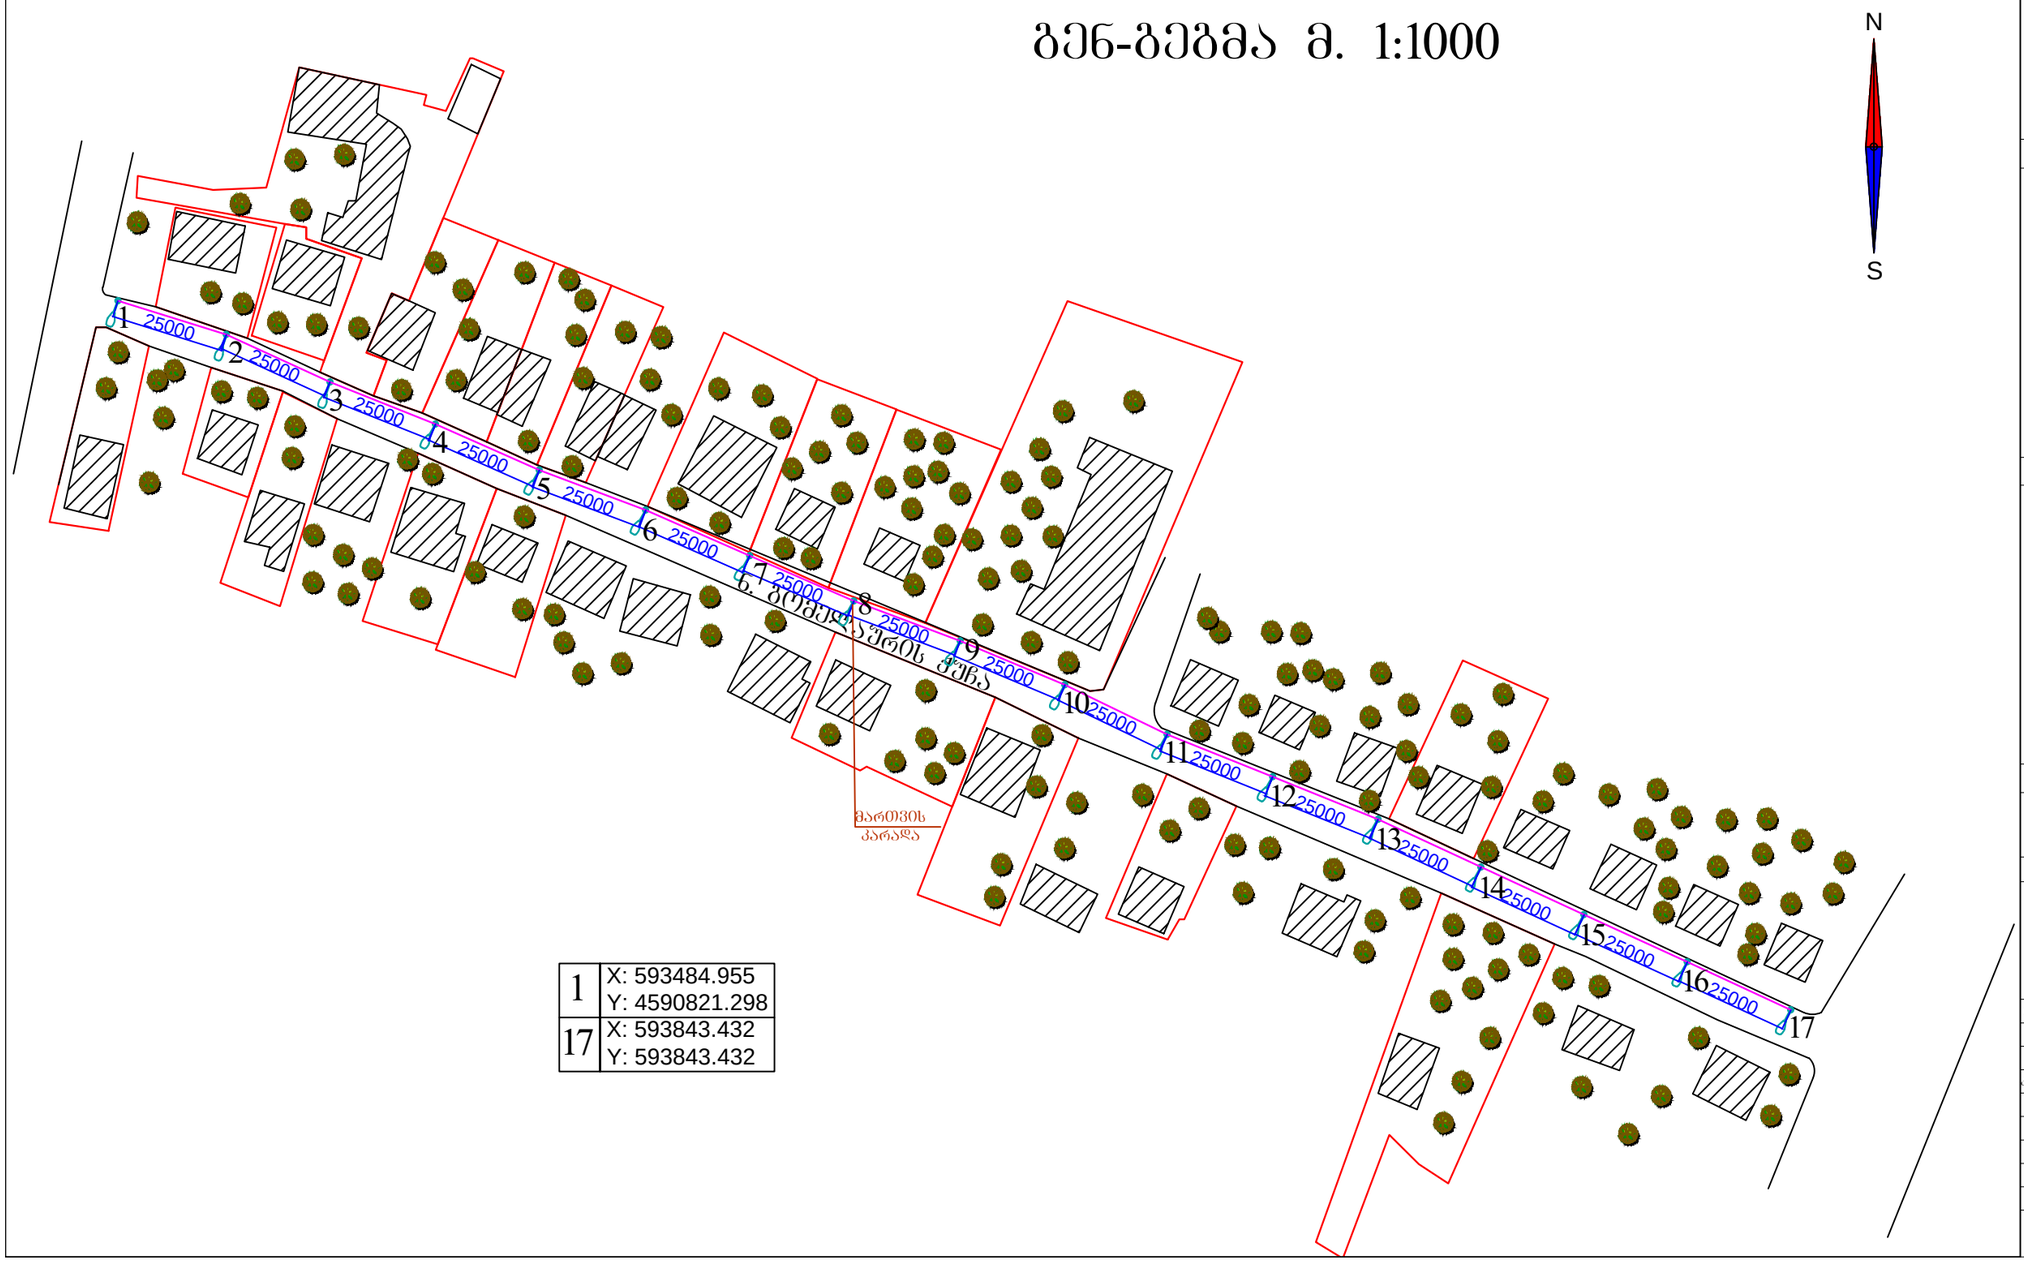

1	X: 593484.955 Y: 4590821.298
17	X: 593843.432 Y: 593843.432

გათუმი 2015 წ.	ფორმატი A-3
დაკვეთა №	

შ.პ.ს. "ვეგა+"

ექსპლიკაცია

პირობითი ნიშნები

- — განათების ბოძი
- — თვითმზიდი კაბელი СИП-1 2X16
- — საკადასტრო საზღვარი
- — შენობა
- 1 — ნუმერაცია

შენიშვნა

1. ნახაზზე ზომები მოცემულია მილიმეტრებში

პროექტის სახელწოდება

.

დამკვეთი: ლედოფლისწყაროს მუნიციპალიტეტი

თანამდებობა	გვარი	ხელმოწერა	თარიღი
დირექტორი	ლ. ციციაძე		
არქიტექტორი	ბ. ბიბილეიშვილი		
კონსტრუქტორი	კ. ბუსკია		

მასშტაბი	1:1000	გენ-გეგმა მ. 1:1000
თარიღი	24.11.2015	

სტადია	ფურცლები	ფურცელი