გენ-გეგმა მ. 1:1000

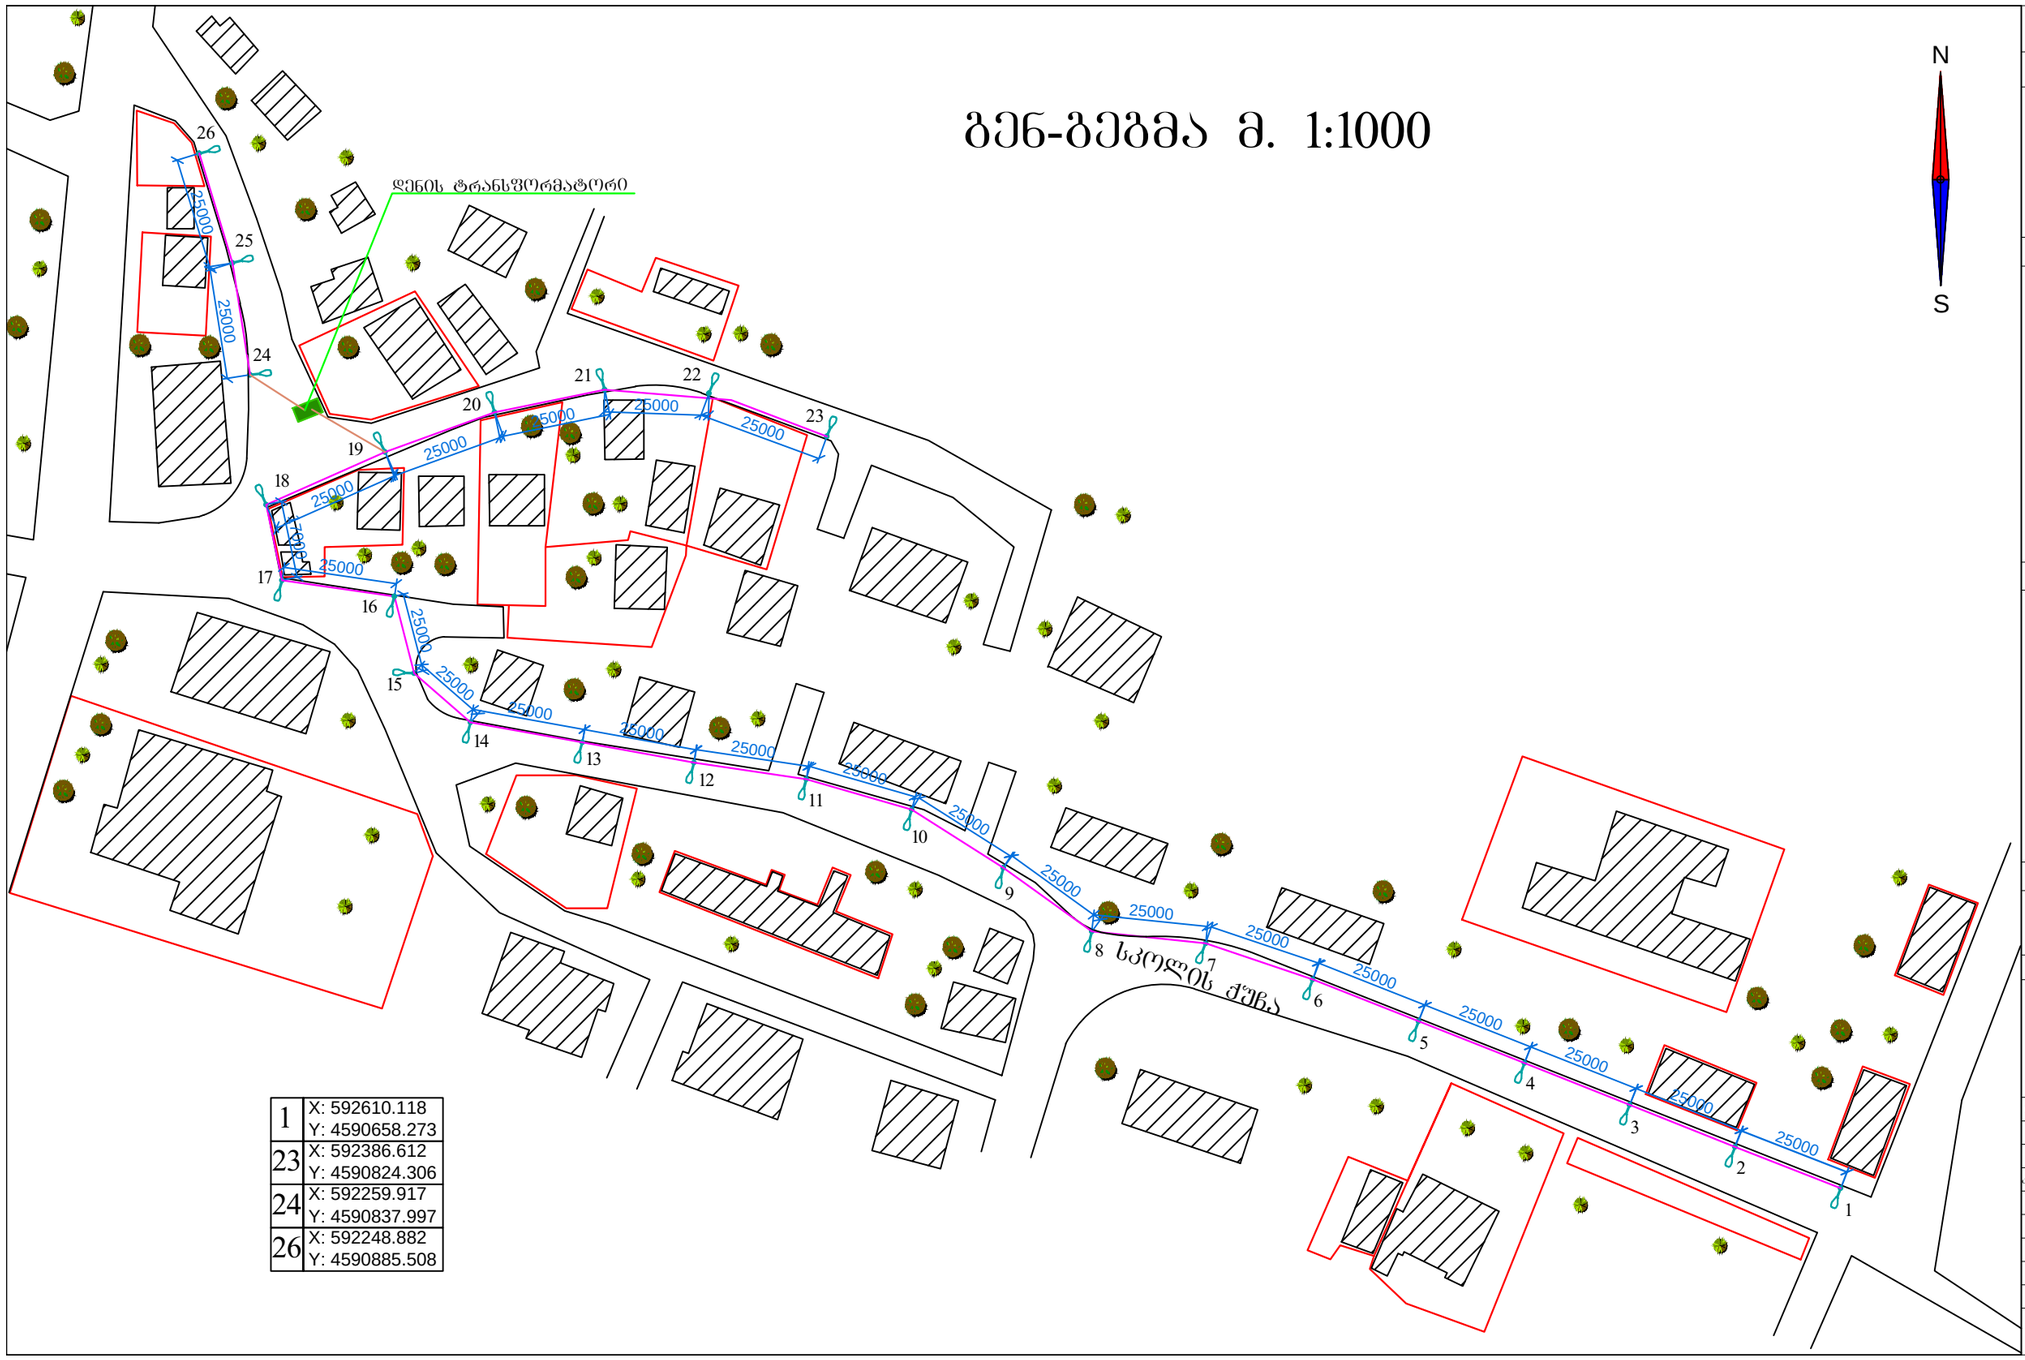

1	X: 592610.118 Y: 4590658.273
23	X: 592386.612 Y: 4590824.306
24	X: 592259.917 Y: 4590837.997
26	X: 592248.882 Y: 4590885.508

გათუმი 2015 წ.	ფორმატი A-3
დაკვეთა №	

შ.პ.ს. "ვეგა+"

ექსპლიკაცია

პირობითი ნიშნები

- — განათების ბოძი
- — თვითმზიდი კაბელი СИП-1 2X16
- — საკადასტრო საზღვარი
- — ელ. კაბელი აკვგ 4X4
- — შენობა
- 1 — ნუმერაცია

შენიშვნა

1. ნახაზზე ზომები მოცემულია მილიმეტრებში

პროექტის სახელწოდება

დამკვეთი: დედოფლისწყაროს მუნიციპალიტეტი

თანამდებობა	გვარი	ხელმოწერა	თარიღი
დირექტორი	ლ. იმედაძე		
არქიტექტორი	ბ. ბიბილეიშვილი		
კონსტრუქტორი	კ. ბაქაია		

მასშტაბი	1:1000	გენ-გეგმა მ. 1:1000
თარიღი	24.11.2015	

სტადია	ფურცლები	ფურცელი