


სანაკირო ბერხის ტანის არმინების ნახატი
გ 1:50

1-1

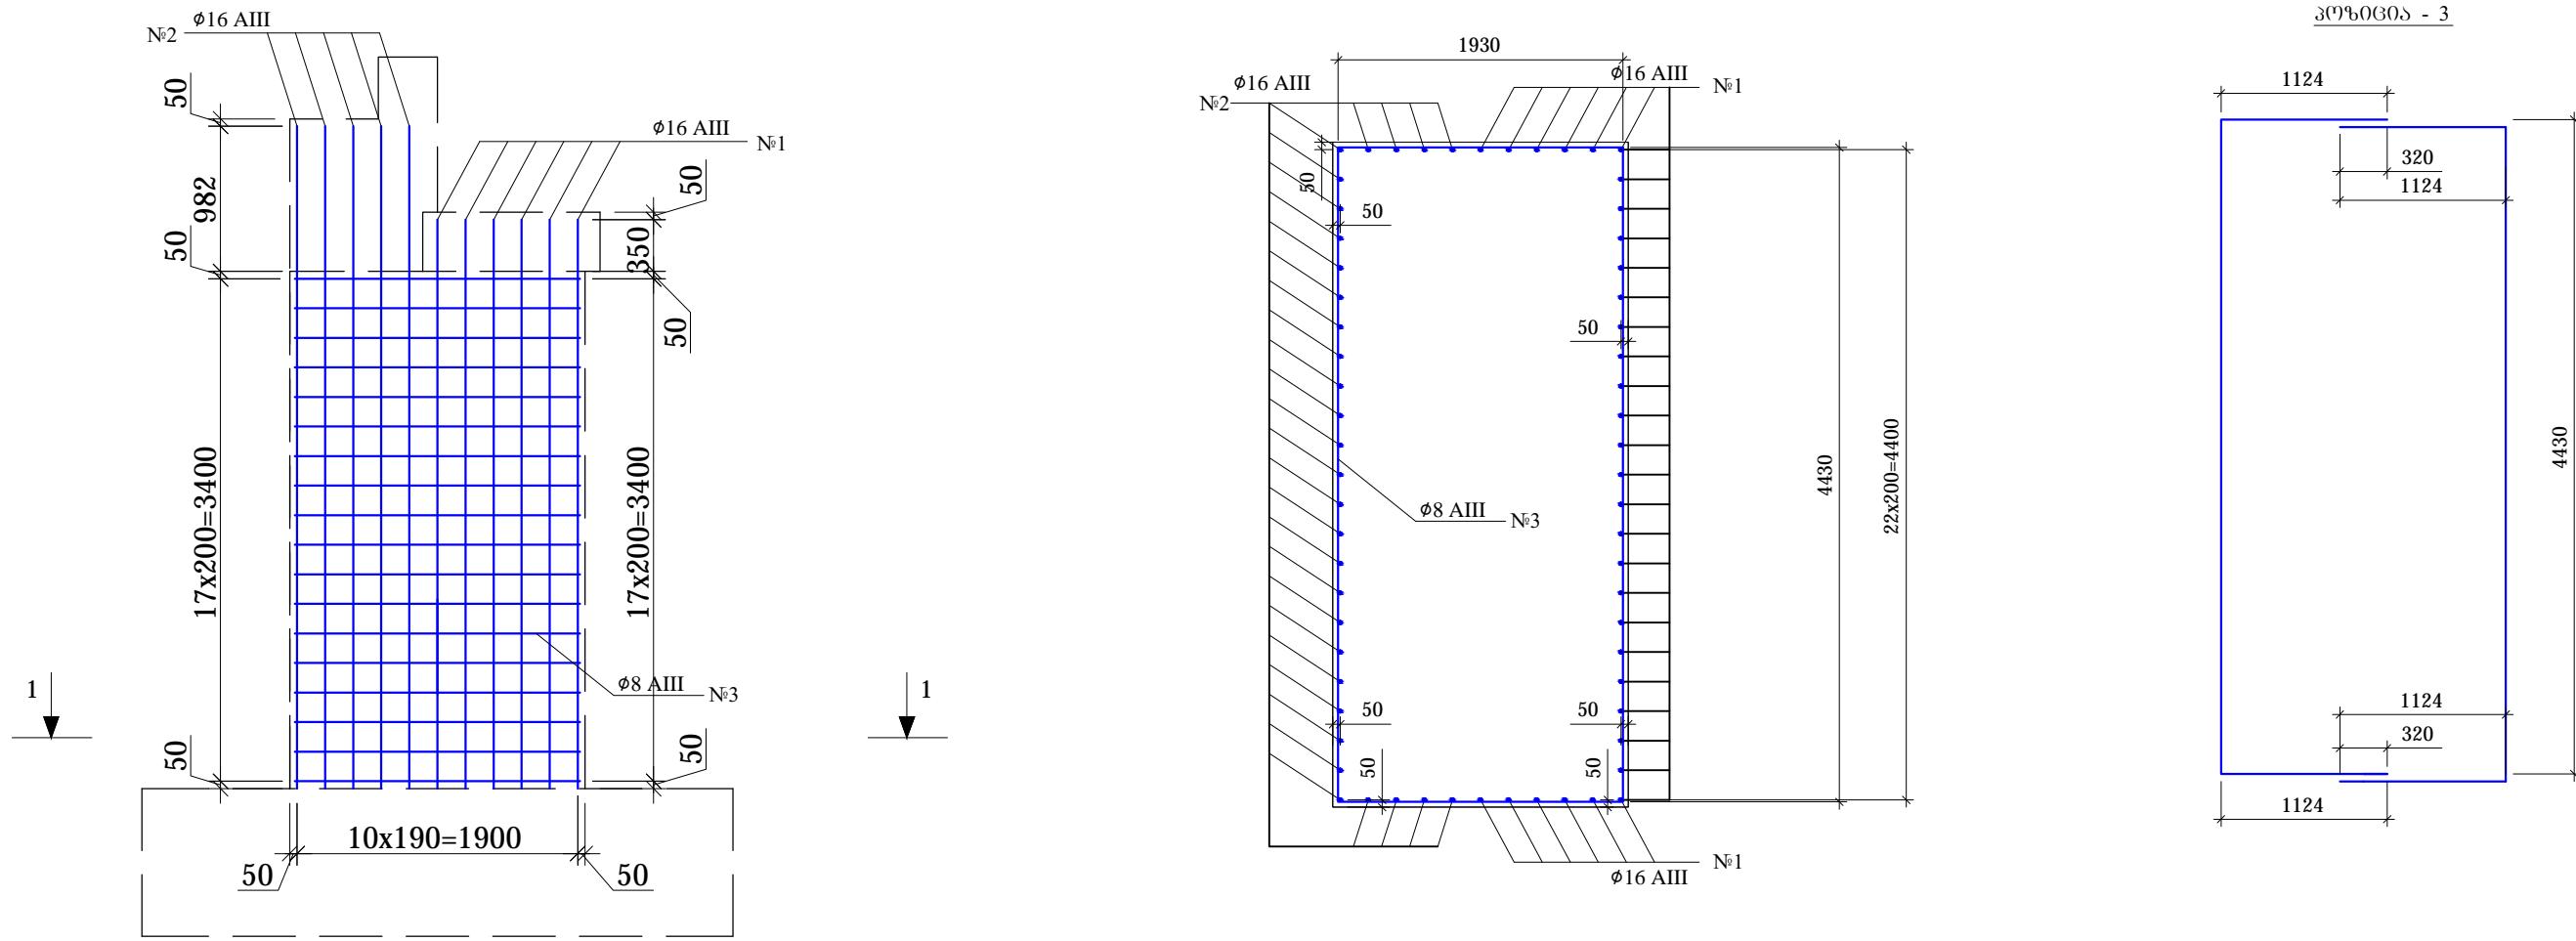

სანაკირო ბერხის ტანის არმატურის ამონტერება და საცემო ფირფიტები

№	მსვიეო	დენის დიამეტრი მმ.	დენის სიმრავე მმ.	რაოდენო- ბა ცალი.	სამრიო სიმრავე მმ.	1 მრ.მ ვუნა გმ.	სამრიო ვუნა გმ.	ზოგადობა
1	3850	φ16 AIII	3850	33	127,1	1,58	200,8	25Г2С
2	4482	φ16 AIII	4482	31	138,9	1,58	219,5	25Г2С
3	4430	φ8 AIII	6678	36	240,4	0,395	95,0	25Г2С
ჯამი AIII					515,3		25Г2С	
გენერალუ გავლენი, გადადების ნაკრები და გადანაშები 10%					51,5		25Г2С	
სულ AIII					566,8		25Г2С	

დოკუმენტი	მთავარი			შპს. „საუკი“	დაკვირვება №
პრო.არქიტექტ.	ზ.ძალიარია				ვარი.
გო კონსტრუქტორი	კ.ვაშავიძე			ზარდუკის სილის რეკონსტრუქცია	
გენერალუ	კ.ვაშავიძე				ა.ა.
გენერალუ	ლ.ჭავჭავაძე				მარტაბი