

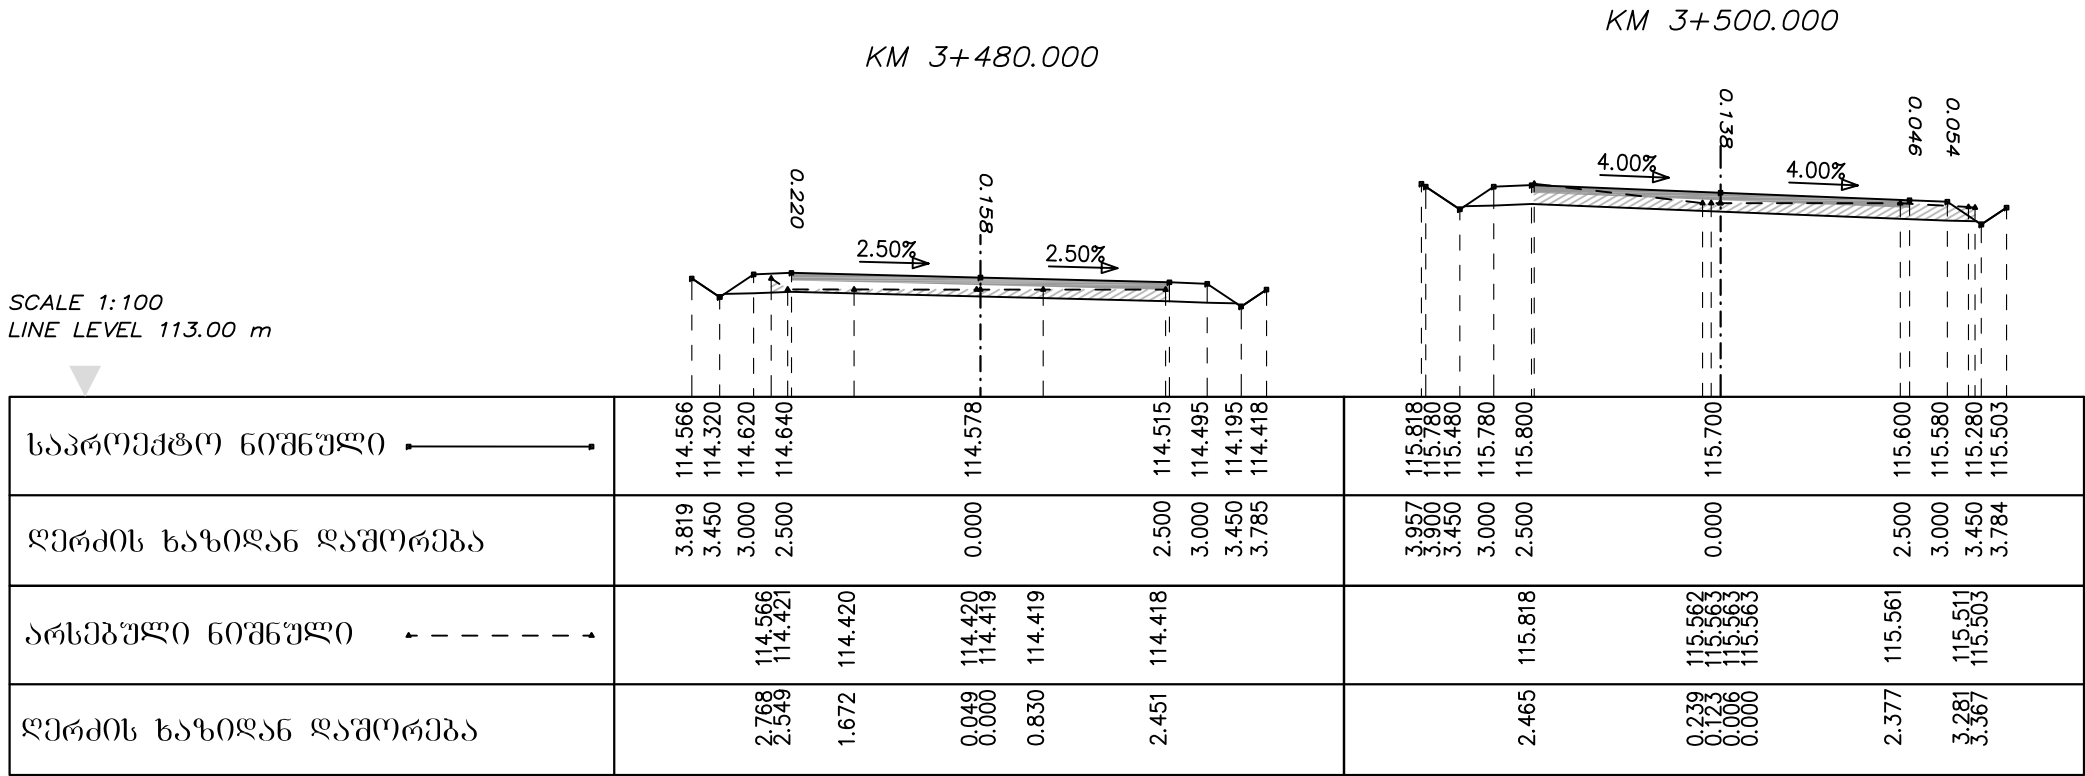
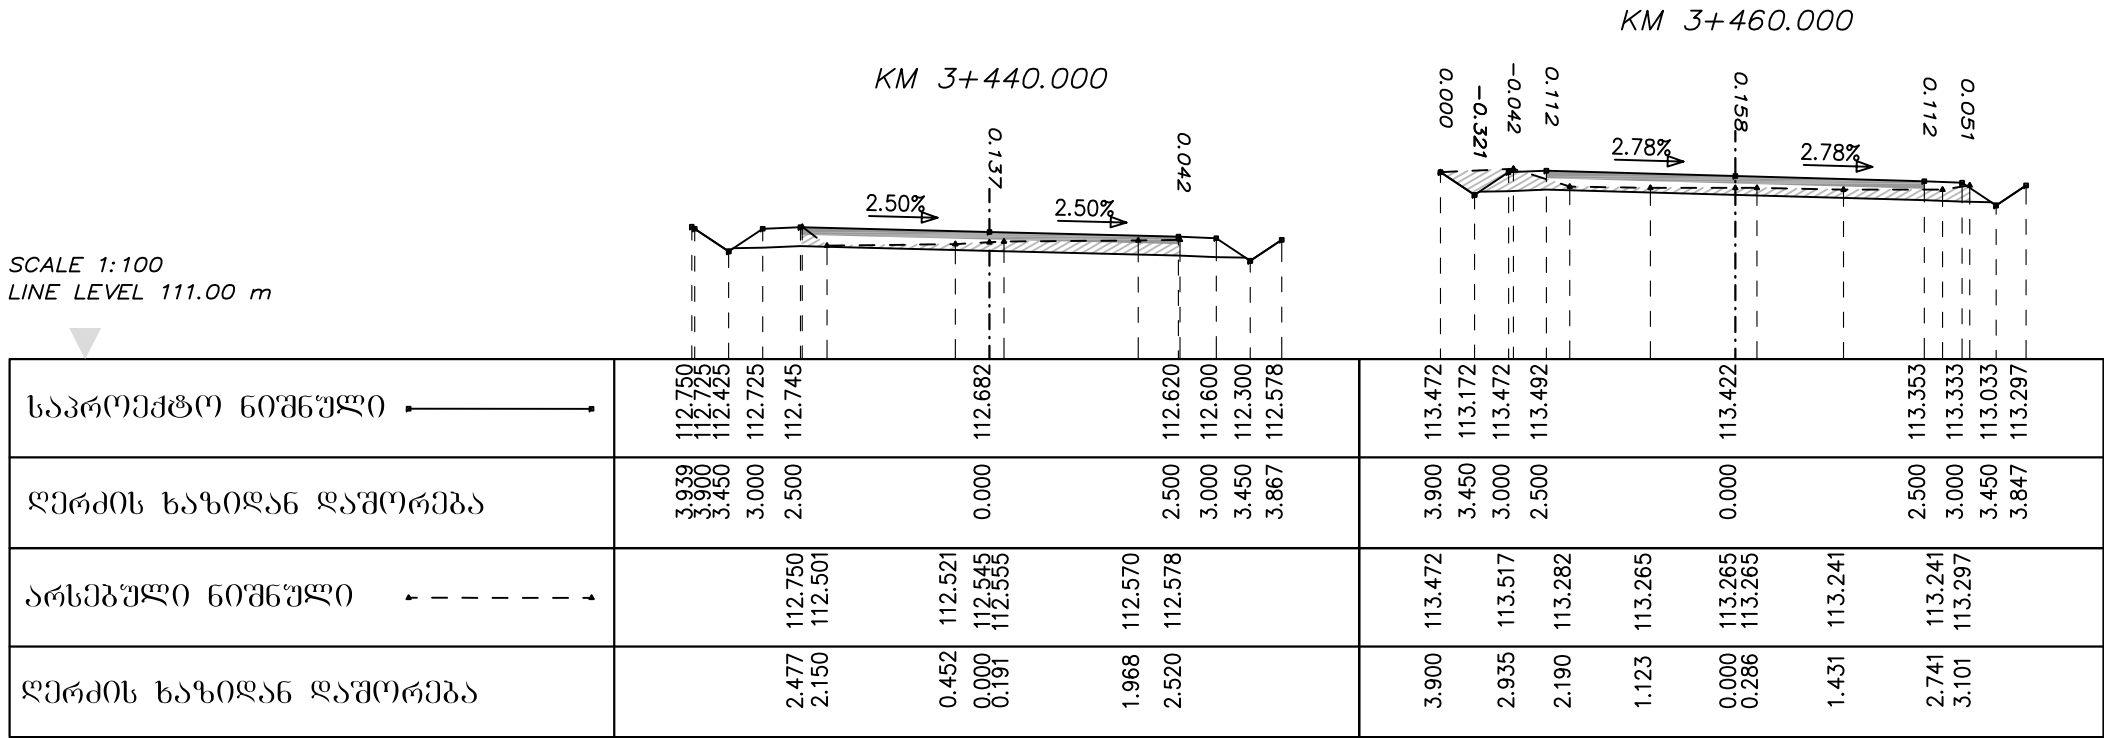


ამაღლება-საპრასიოს თემების დამაკავშირებელი გზა.
გზა №3

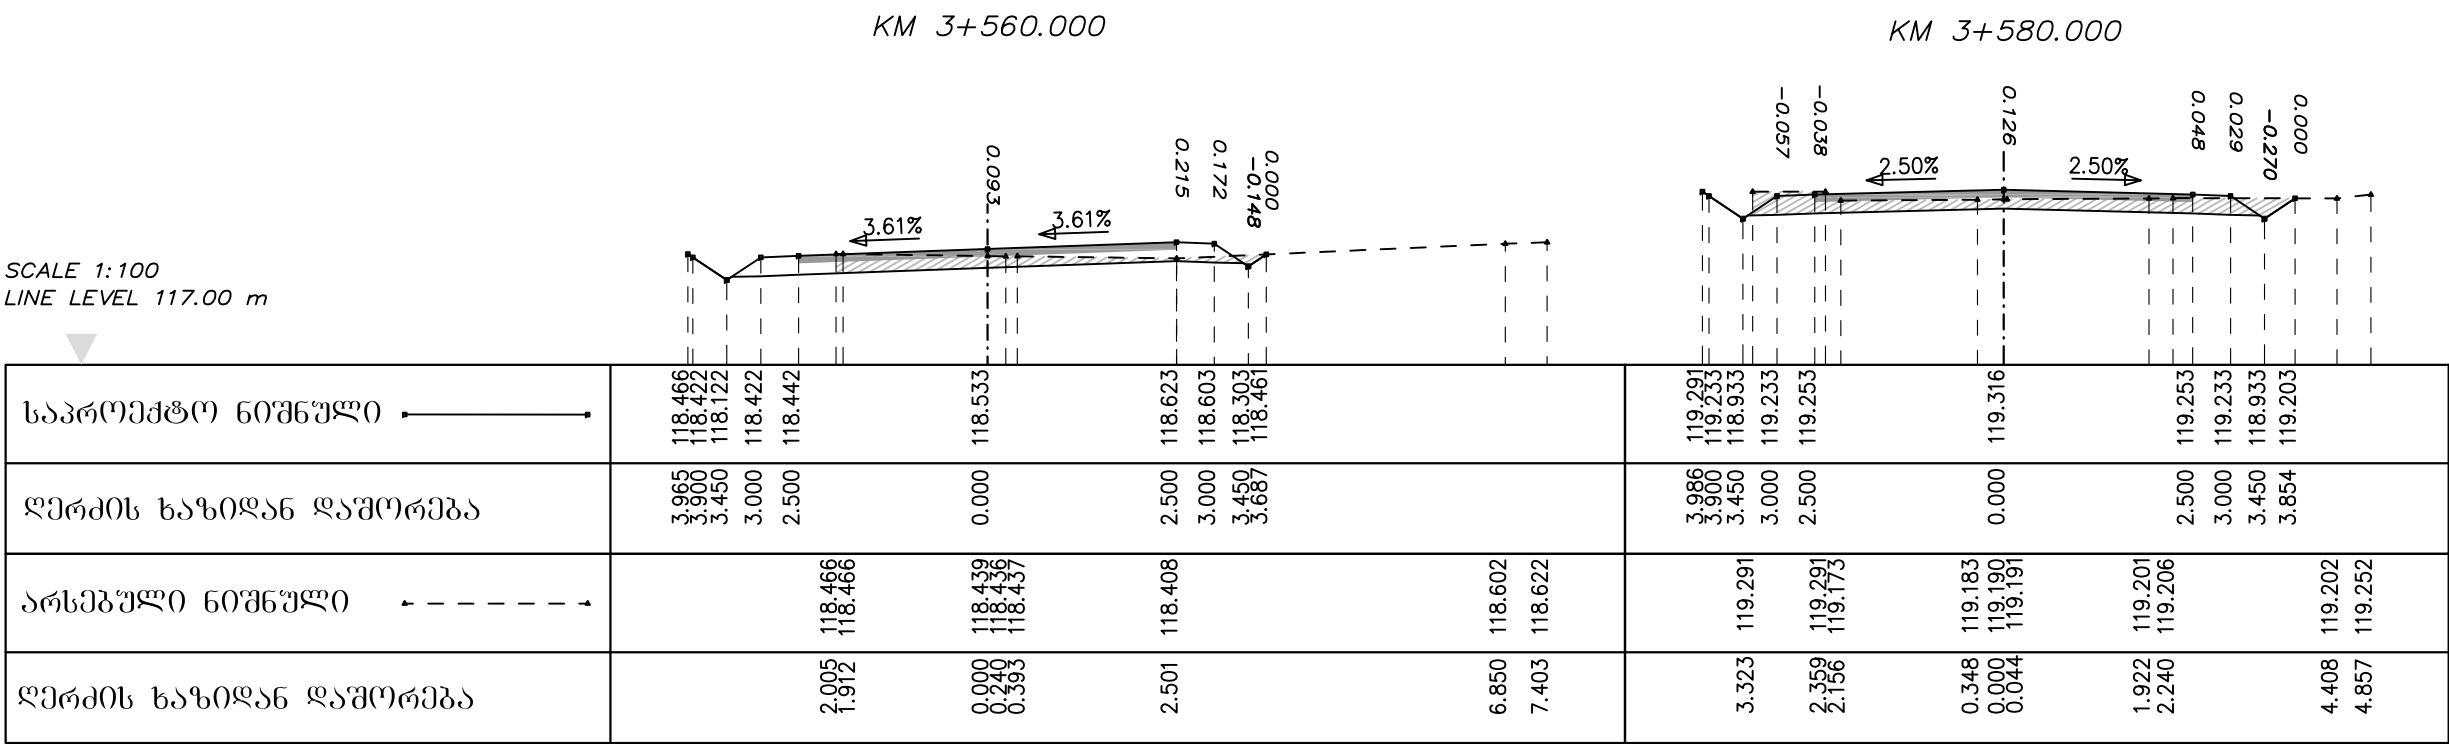



დირექტორი	ბ. ბარბულა			შ.პ.ს	ბანისი პრილუბი
მთ. ინჟინერი	ბ. ტიპარაძე			ჰიდროგეოლოგიური	
				ცენტრი	
					C 3-44

ამაღლება-საპრასიოს თემების დამაკავშირებელი გზა.
გზა №3

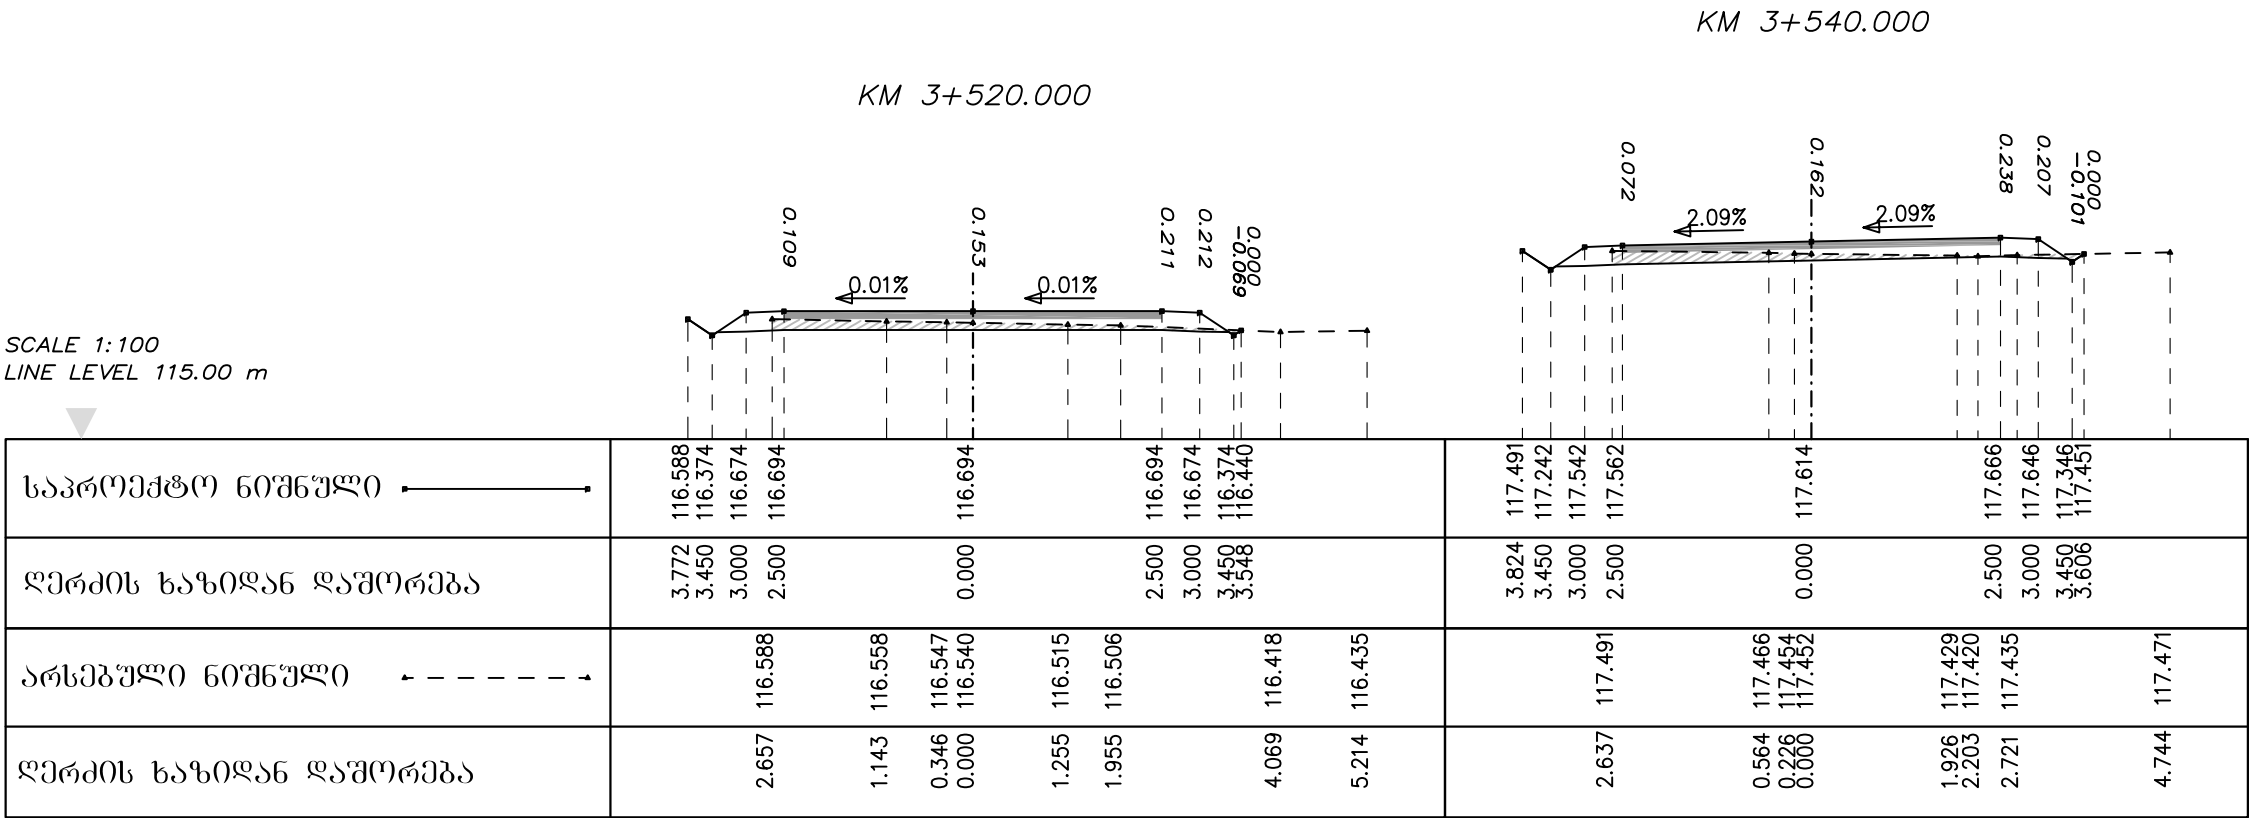



დირექტორი	ბ. ბარბულა			შ.პ.ს	ბანკის პრიორიტეტი
მთ. ინჟინერი	ბ. ტიპარაძე			პროგრესული	
				ცენტრი	
					C 3-45

ამაღლება-საპრასიოს თემების დამაკავშირებელი გზა.
გზა №3

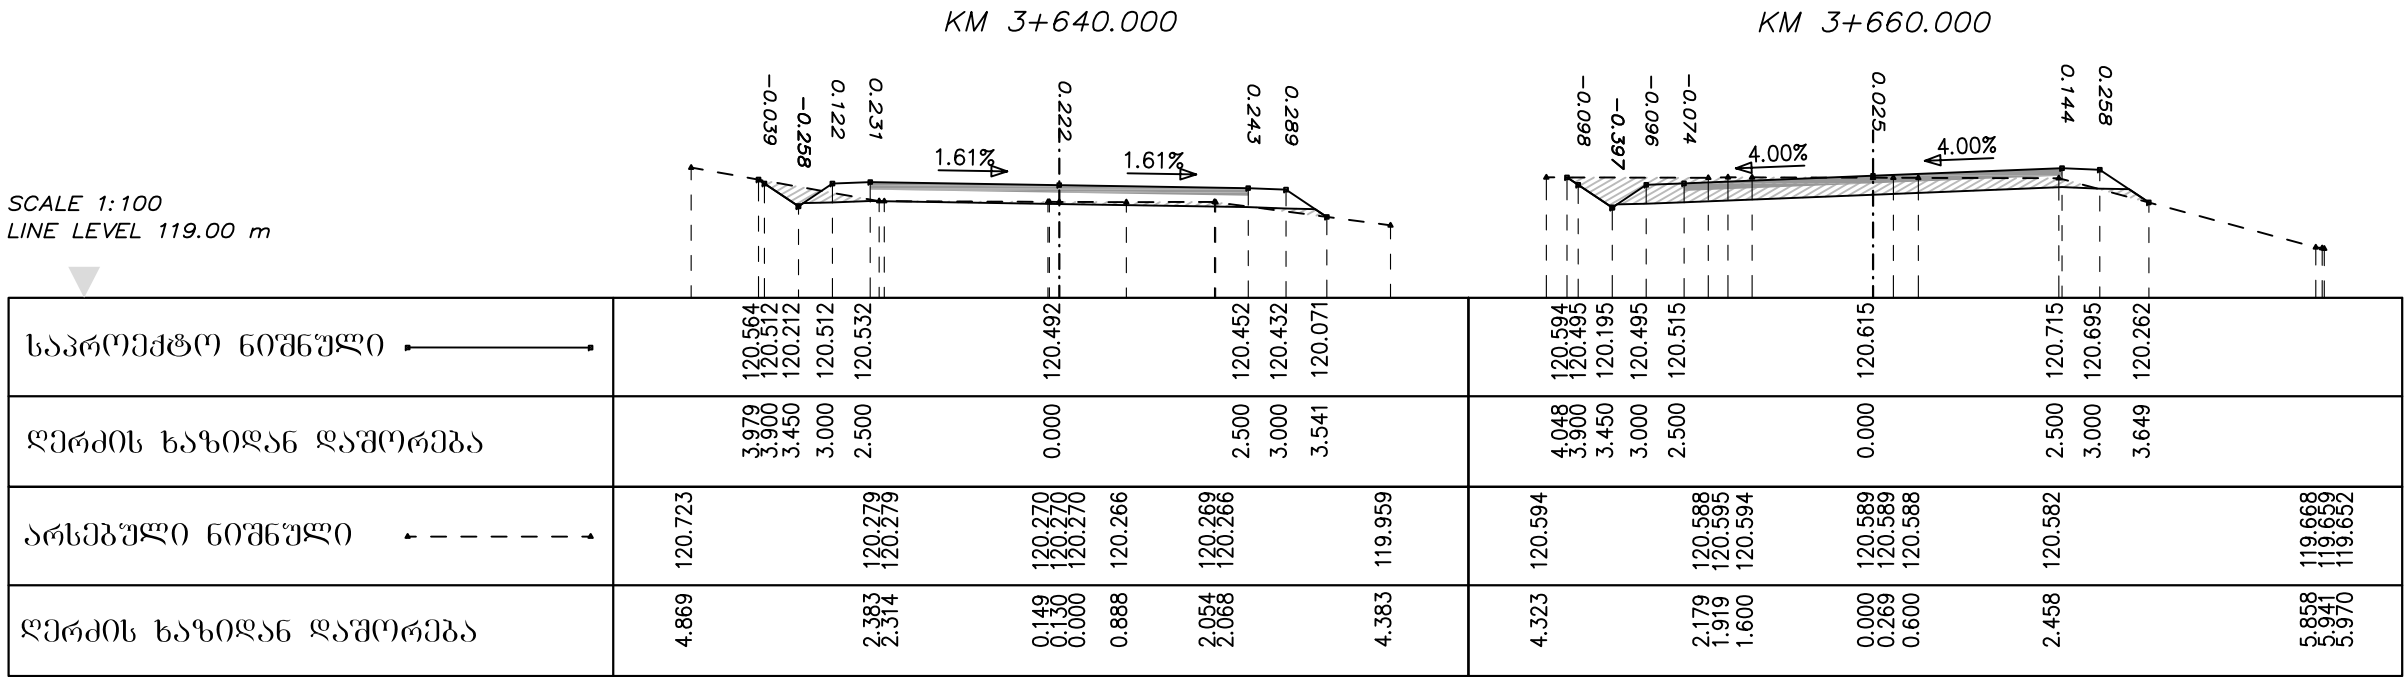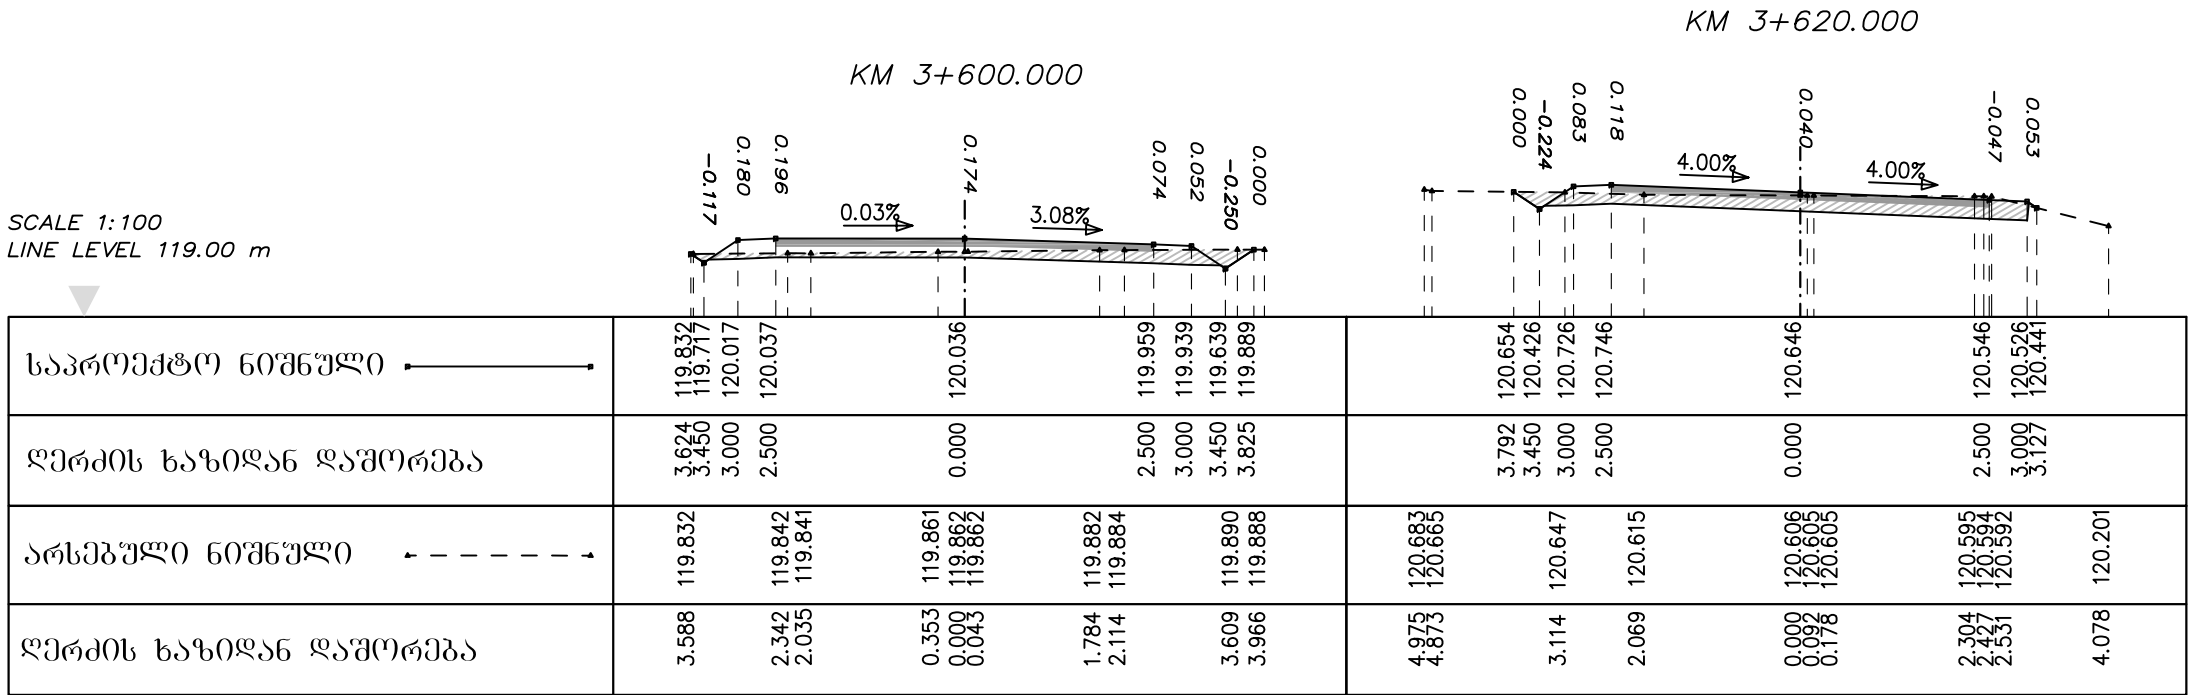



დირექტორი	ბ. ბარბულა			შ.პ.ს	ბანისი პრილატი
მთ. ინჟინერი	ბ. ტიპარაძე			პროგრესული	
				ცენტრი	
					C 3-46

ამაღლება-საპრასიოს თემების დამაკავშირებელი გზა.
გზა №3

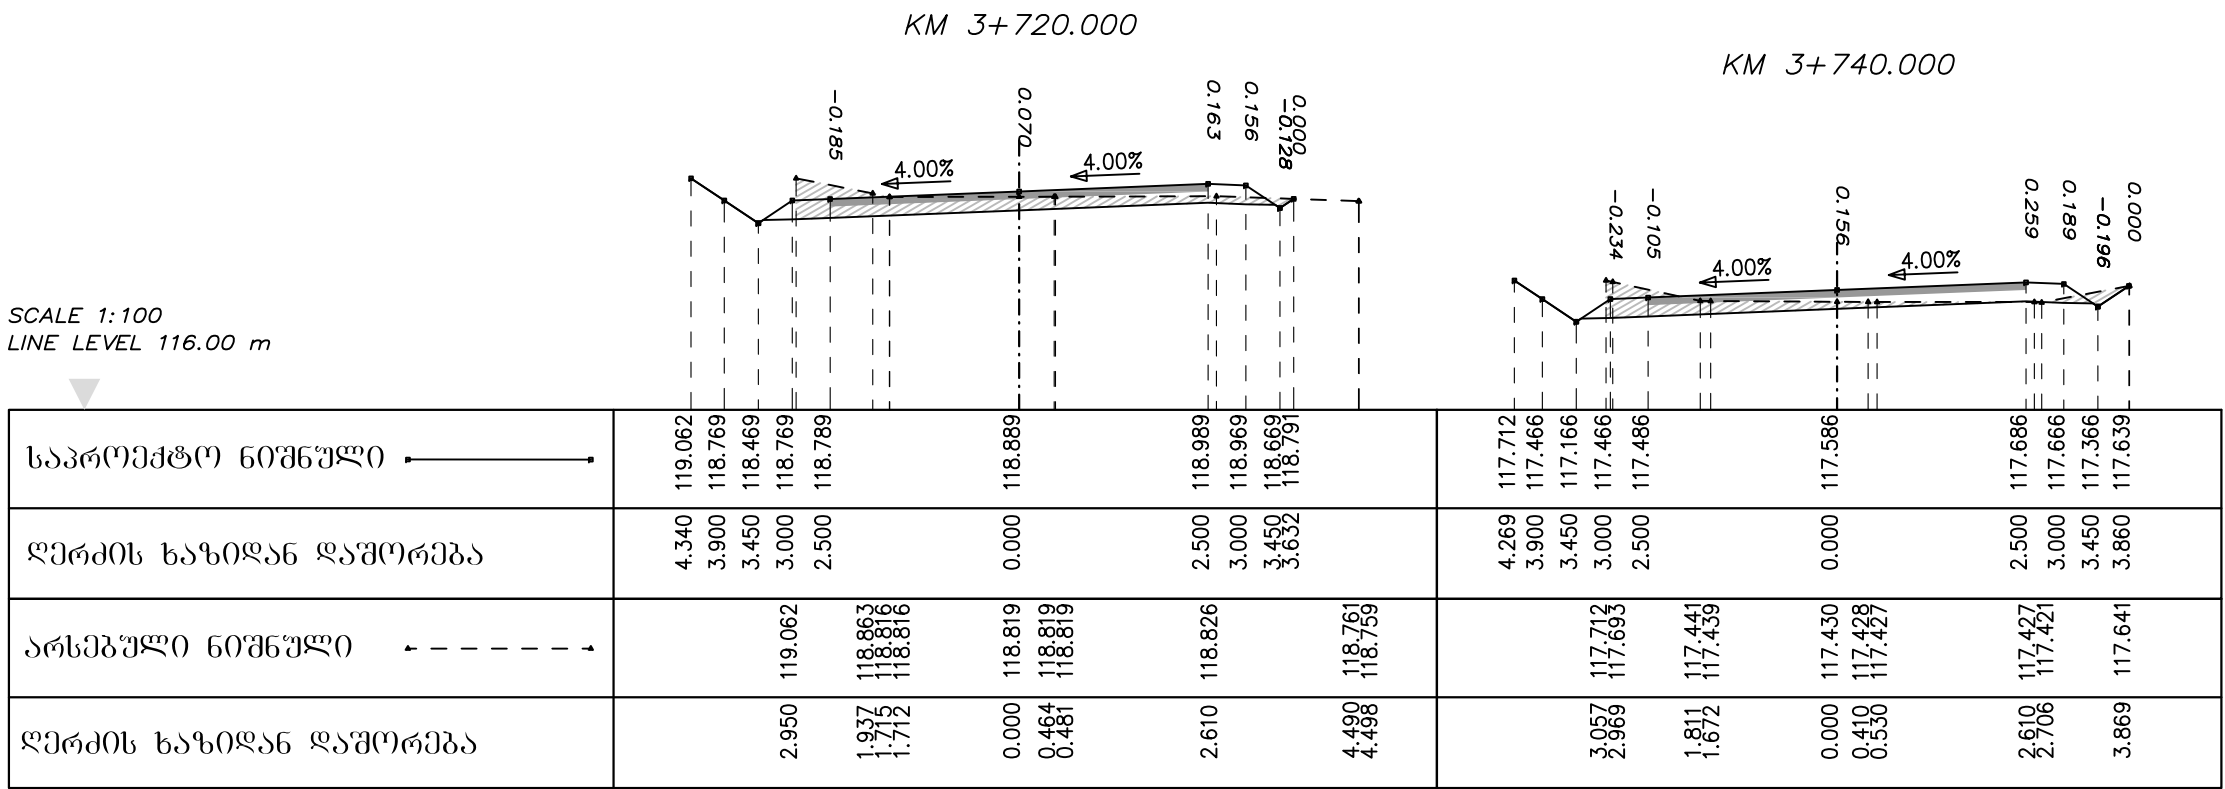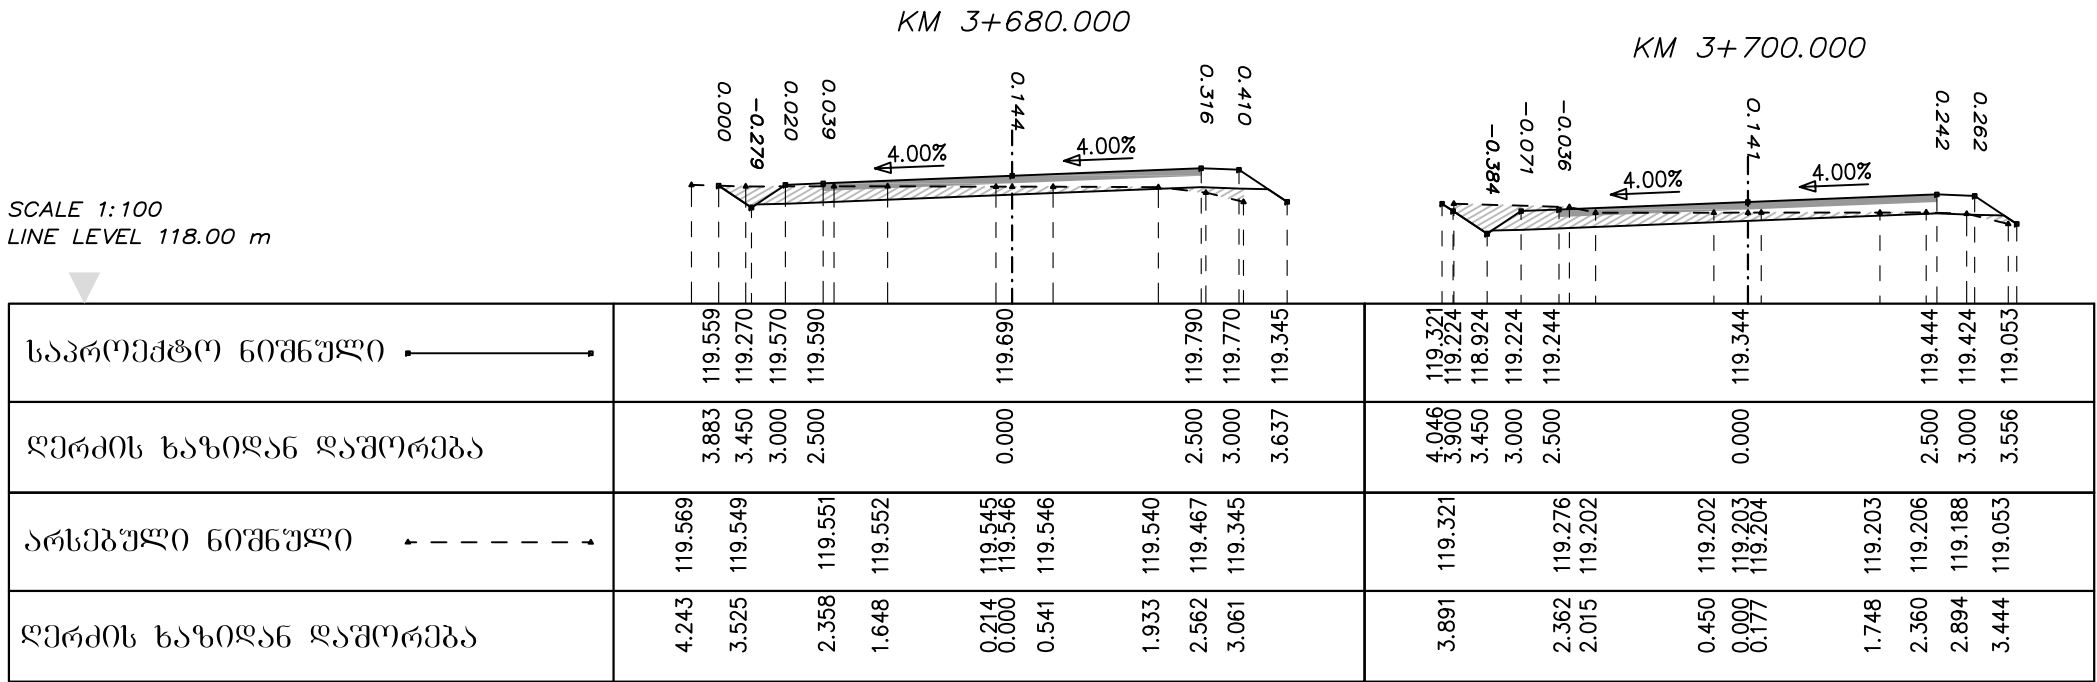



დირექტორი	ბ. ბარბულა			შ.პ.ს	ბანკის პრილეგი
მთ. ინჟინერი	ბ. ტიპარაძე			კორპორაციული	
				ცენტრი	
					C 3-47

ამაღლება-საპრასიოს თემების დამაკავშირებელი გზა.
გზა №3

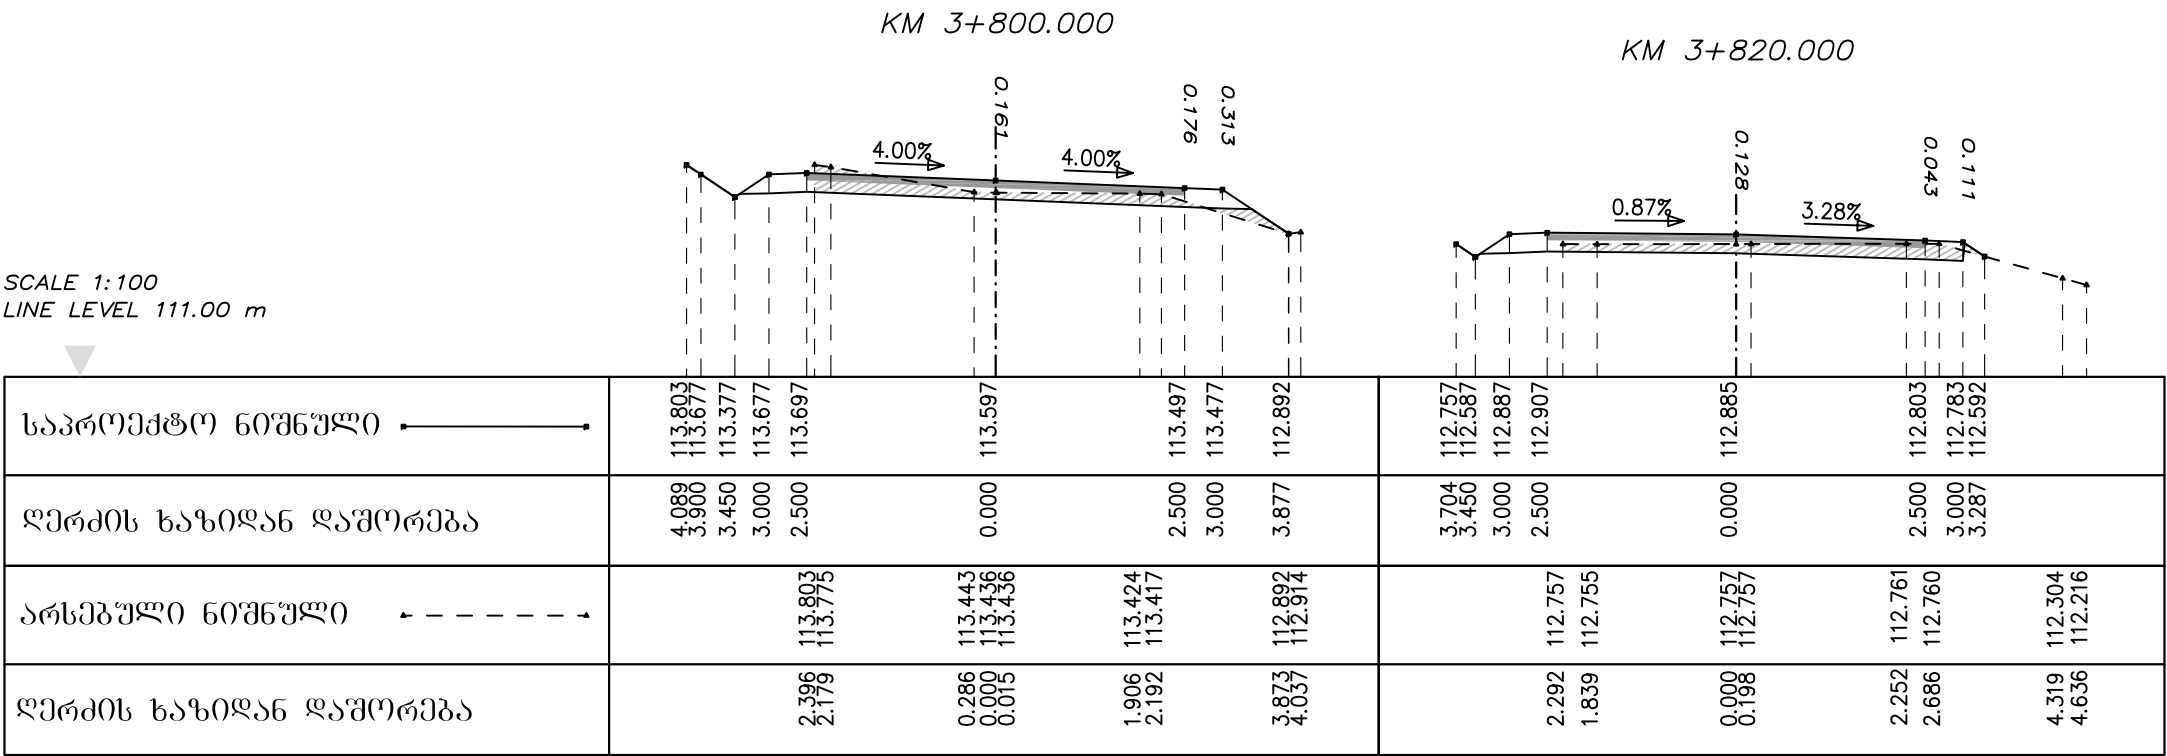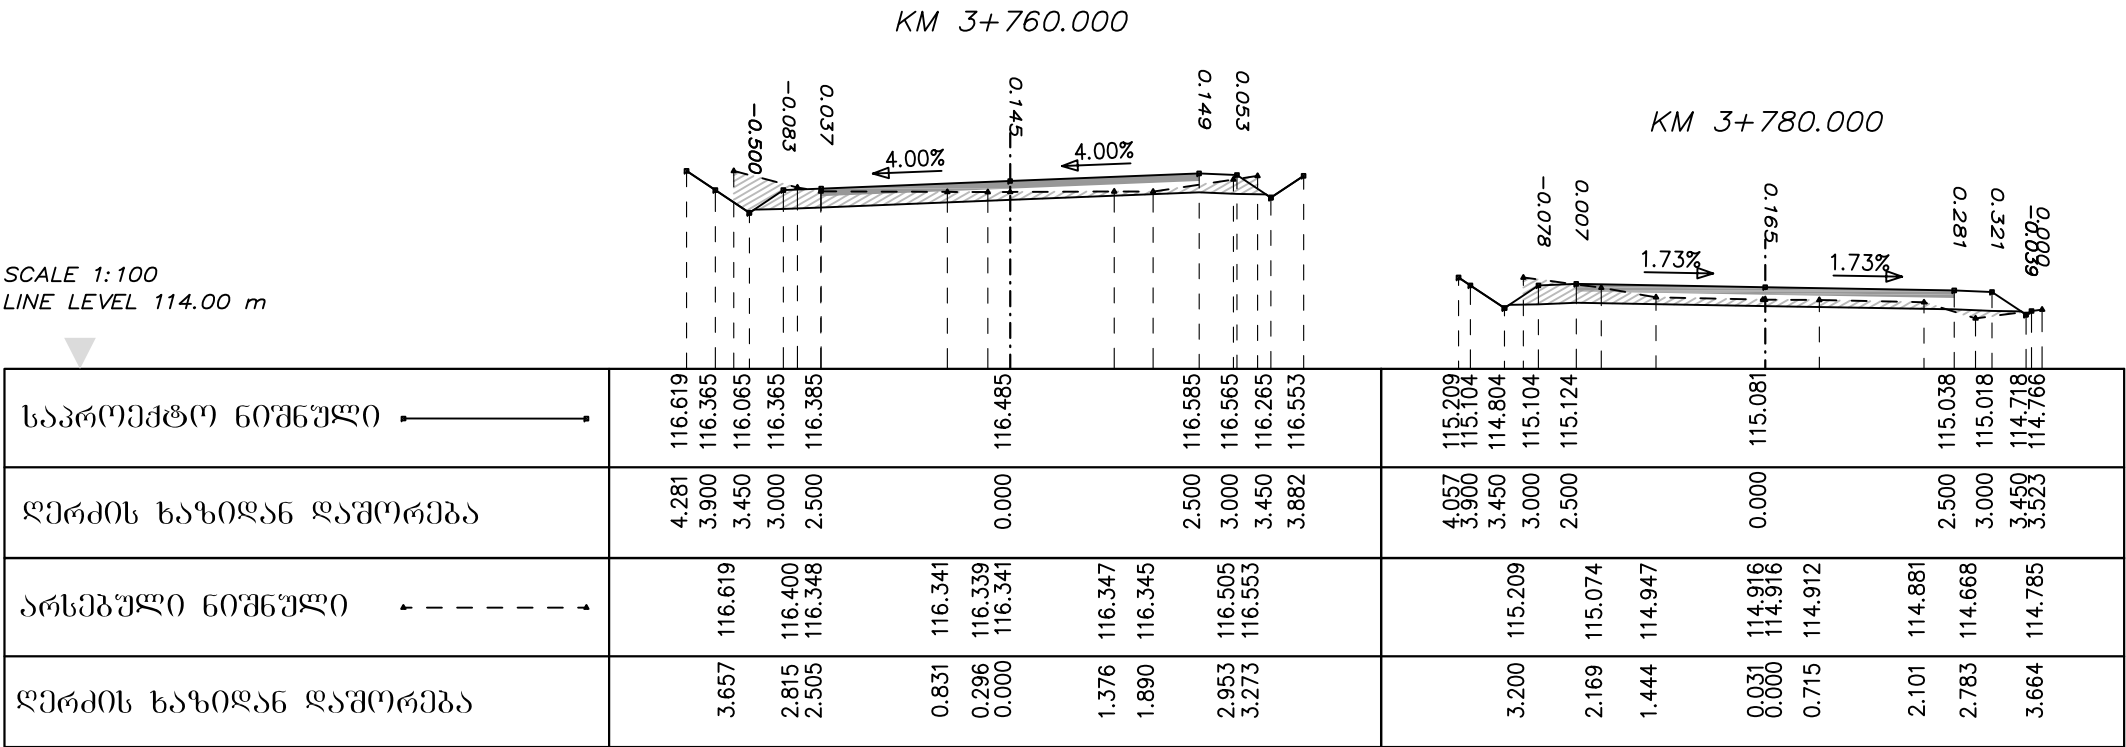



დირექტორი	ბ. ბარბულა			შ.პ.ს	ბანკის პრილეგი
მთ. ინჟინერი	ბ. ტიპარაძე			კორპორაციული	
				ცენტრი	
					C 3-48

ამაღლება-საპრასიოს თემების დამაკავშირებელი გზა.
გზა №3

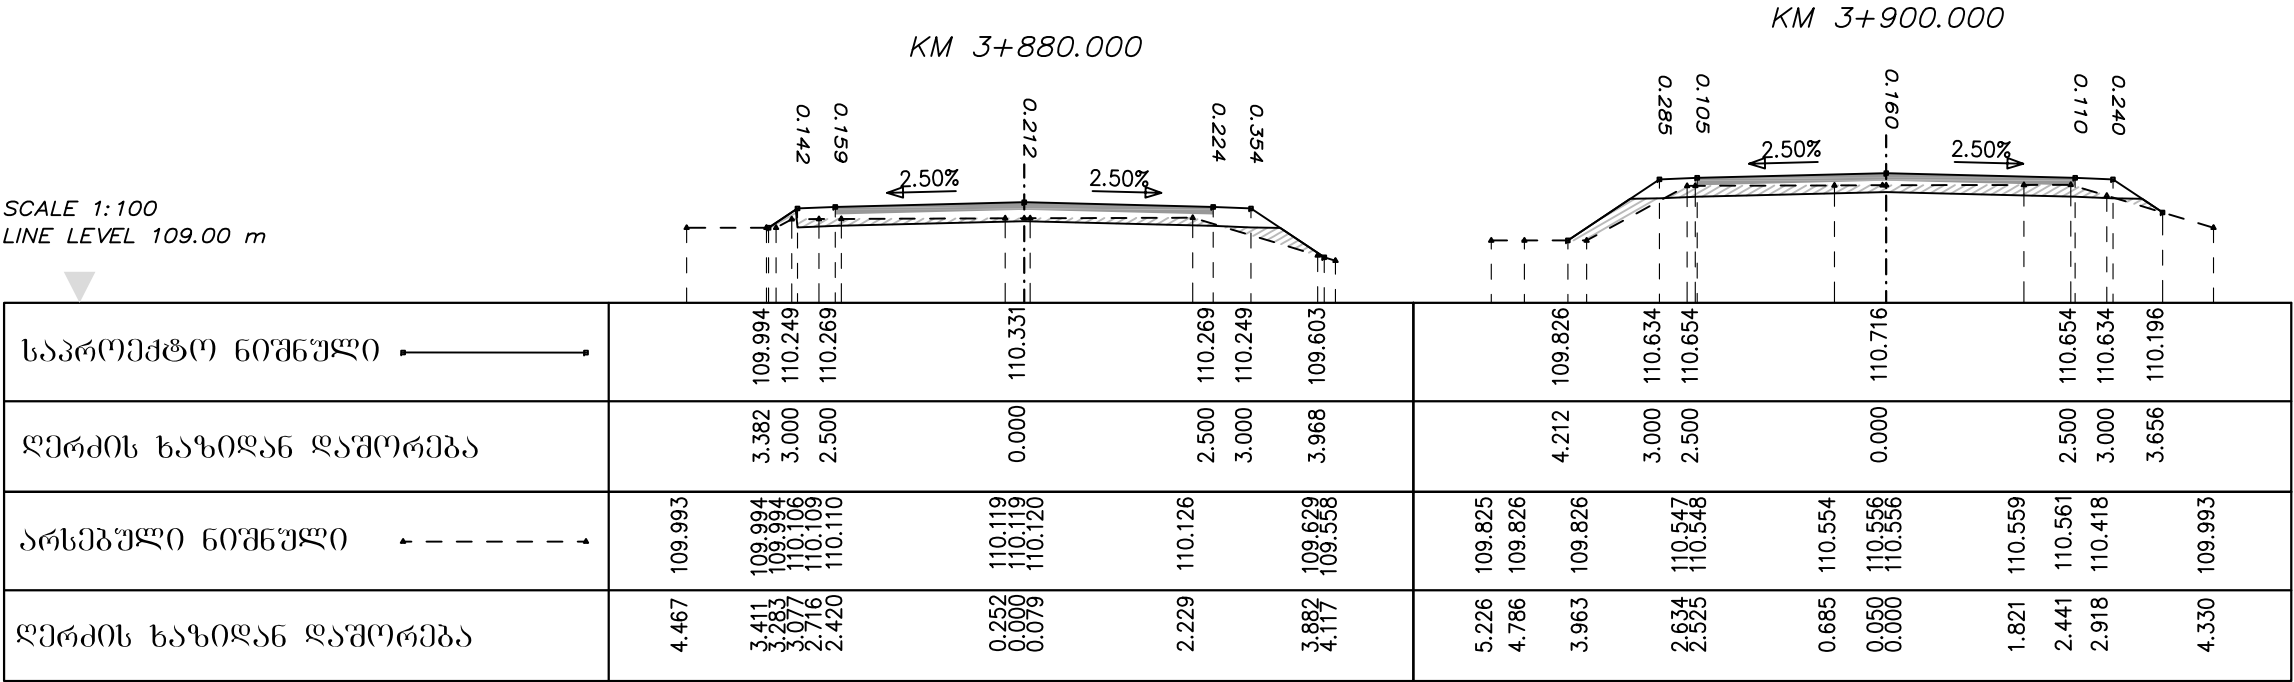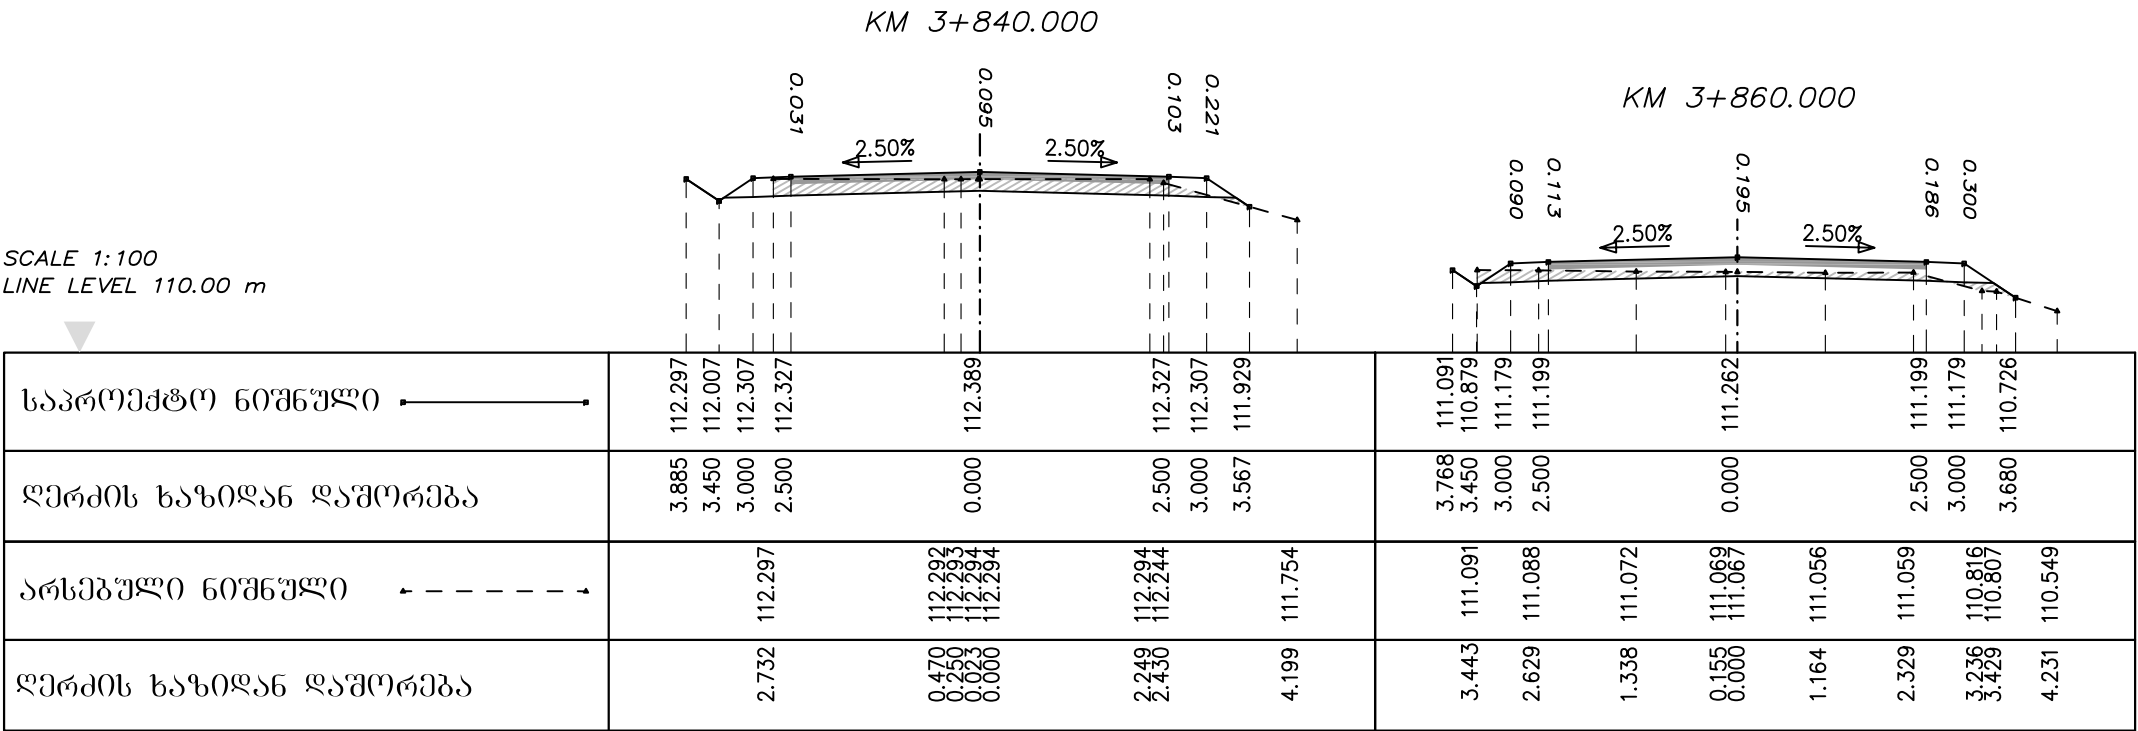

დირექტორი	ბ. ბარბულა			შ.პ.ს	ბანისი პრილატი
მთ. ინჟინერი	ბ. ტიპარაძე			პროგრესული	
				ცენტრი	
					C 3-49


ამაღლება-საპრასიოს თემების დამაკავშირებელი გზა.
გზა №3

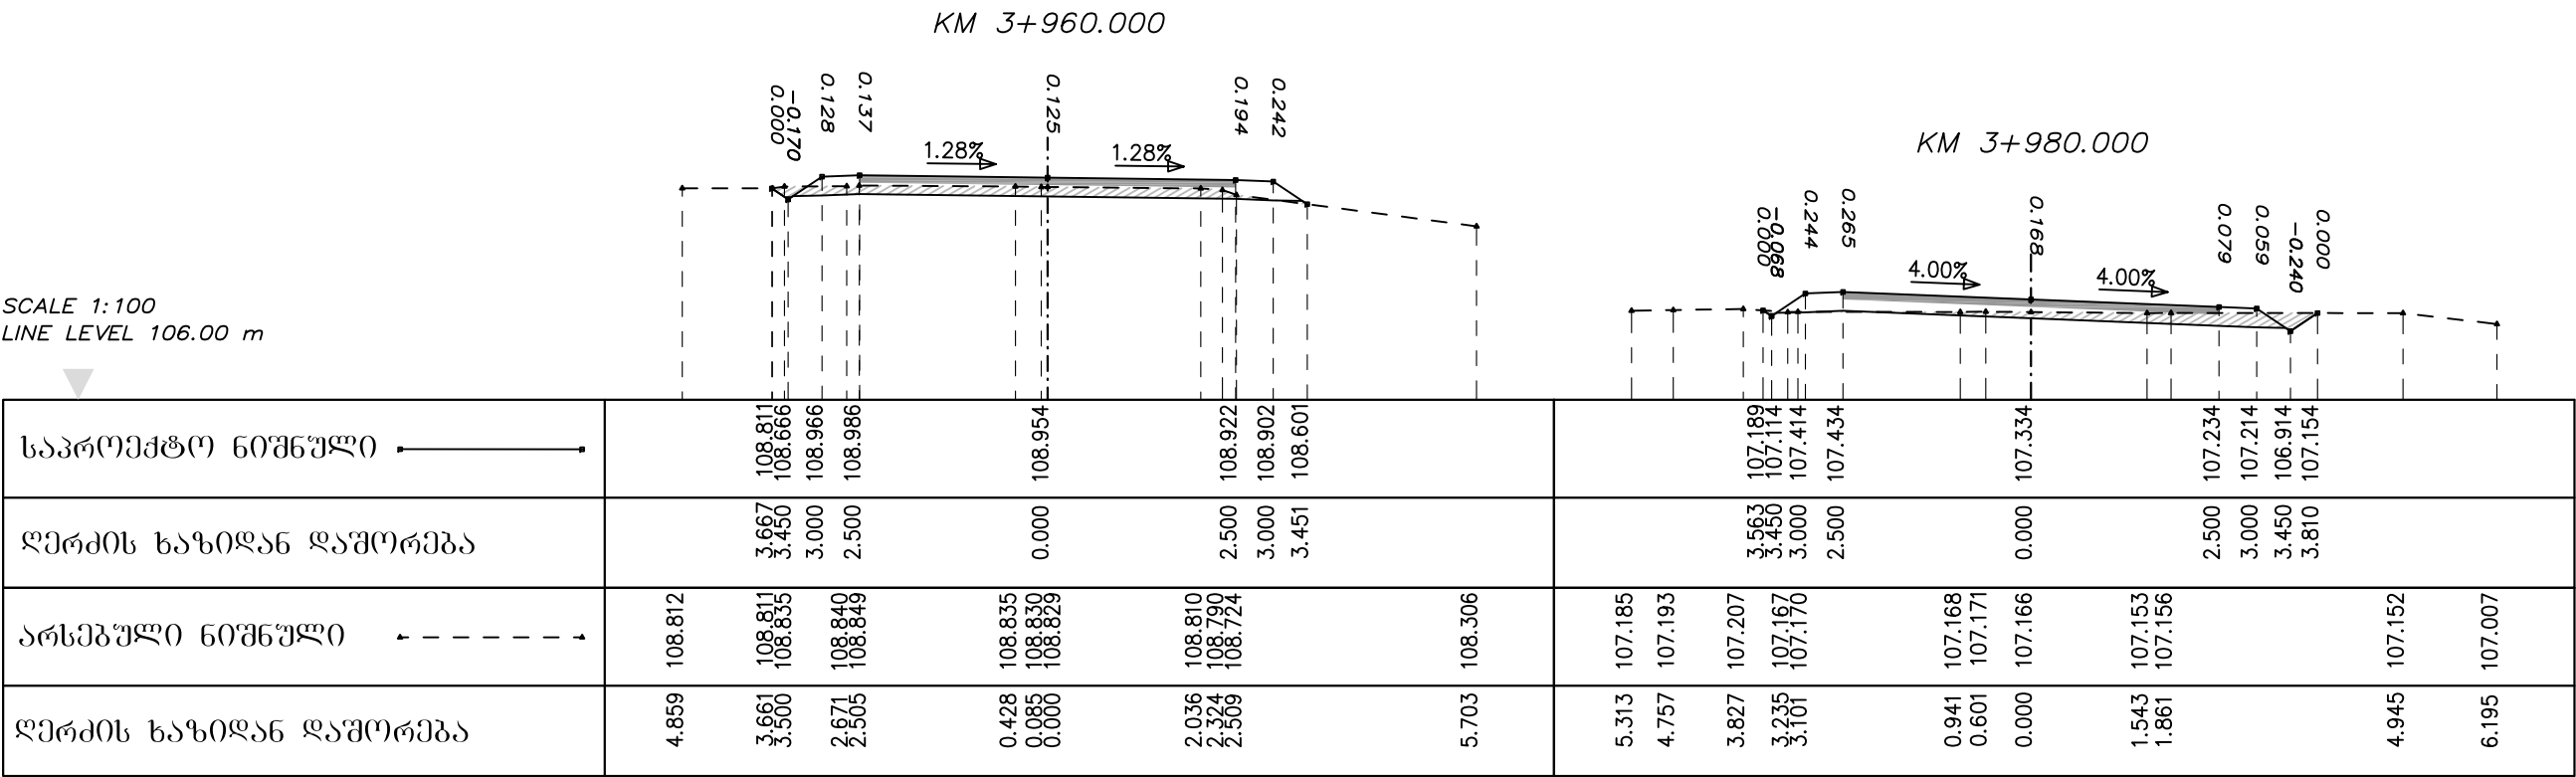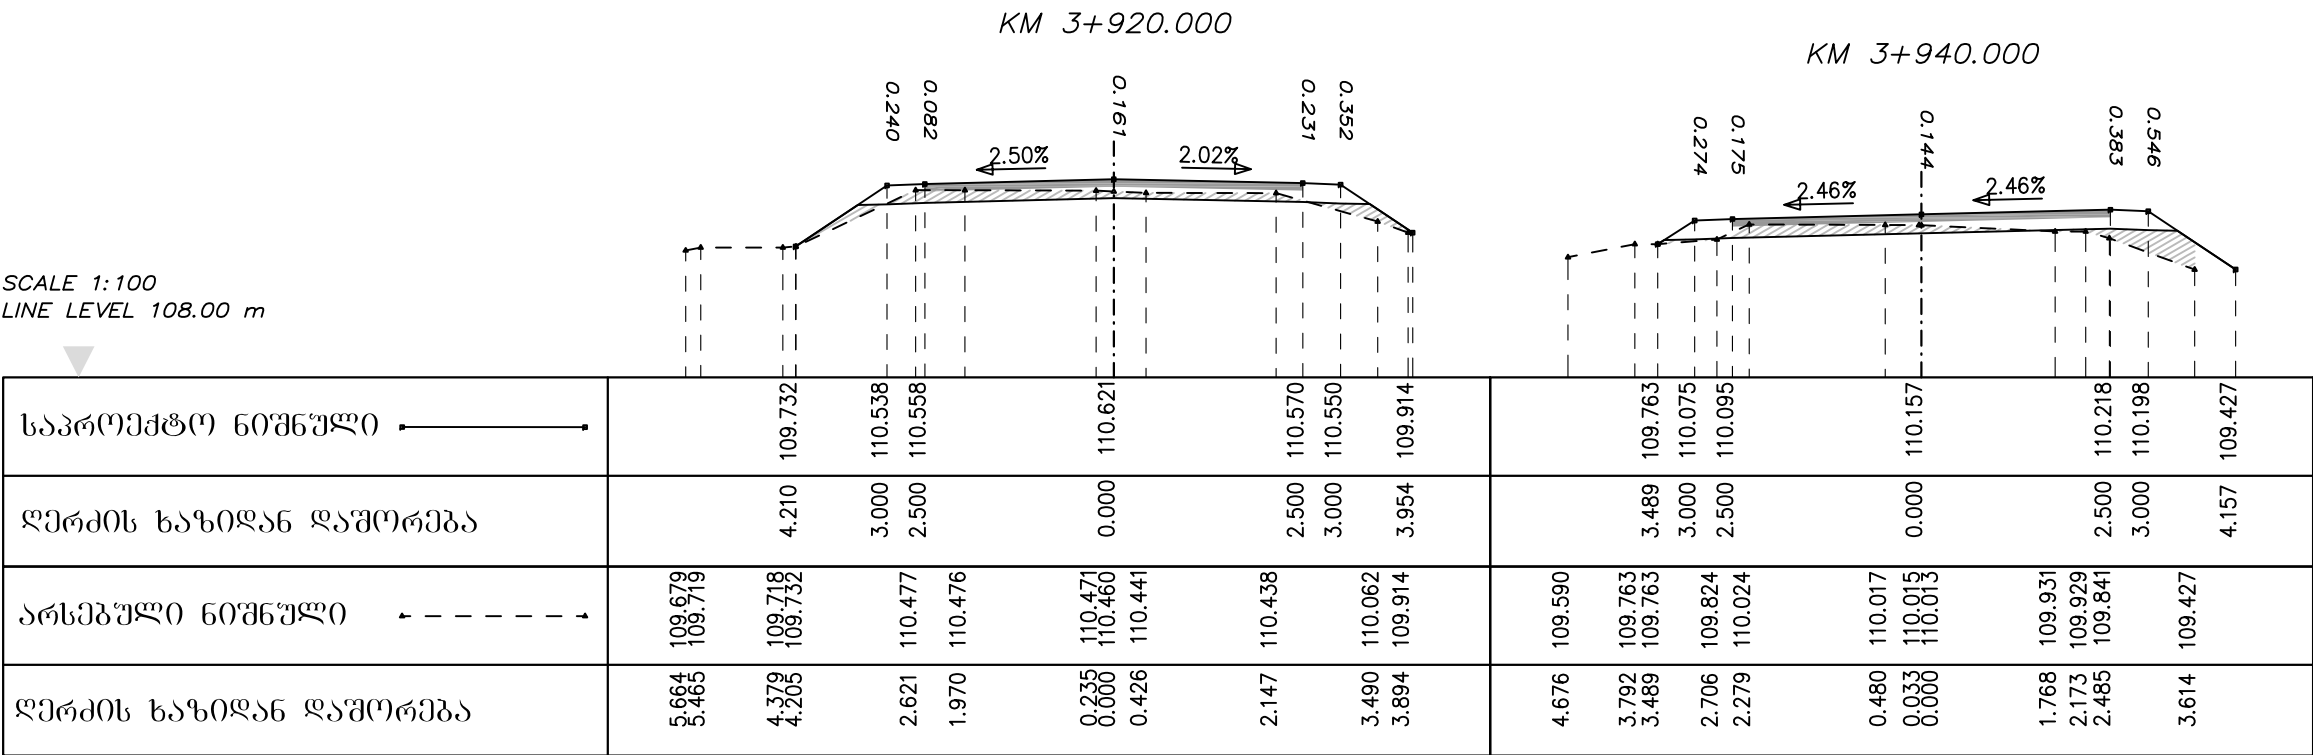


დირექტორი	ბ. ბარბულაძე			შ.პ.ს	ბანკის პრილეგი
მთ. ინჟინერი	ბ. ტიპარაძე			ჰიდროგეოლოგიური	
				ცენტრი	
					C 3-50

ამაღლება-საპრასიოს თემების დამაკავშირებელი გზა.
გზა №3

SCALE 1:100
LINE LEVEL 103.00 m


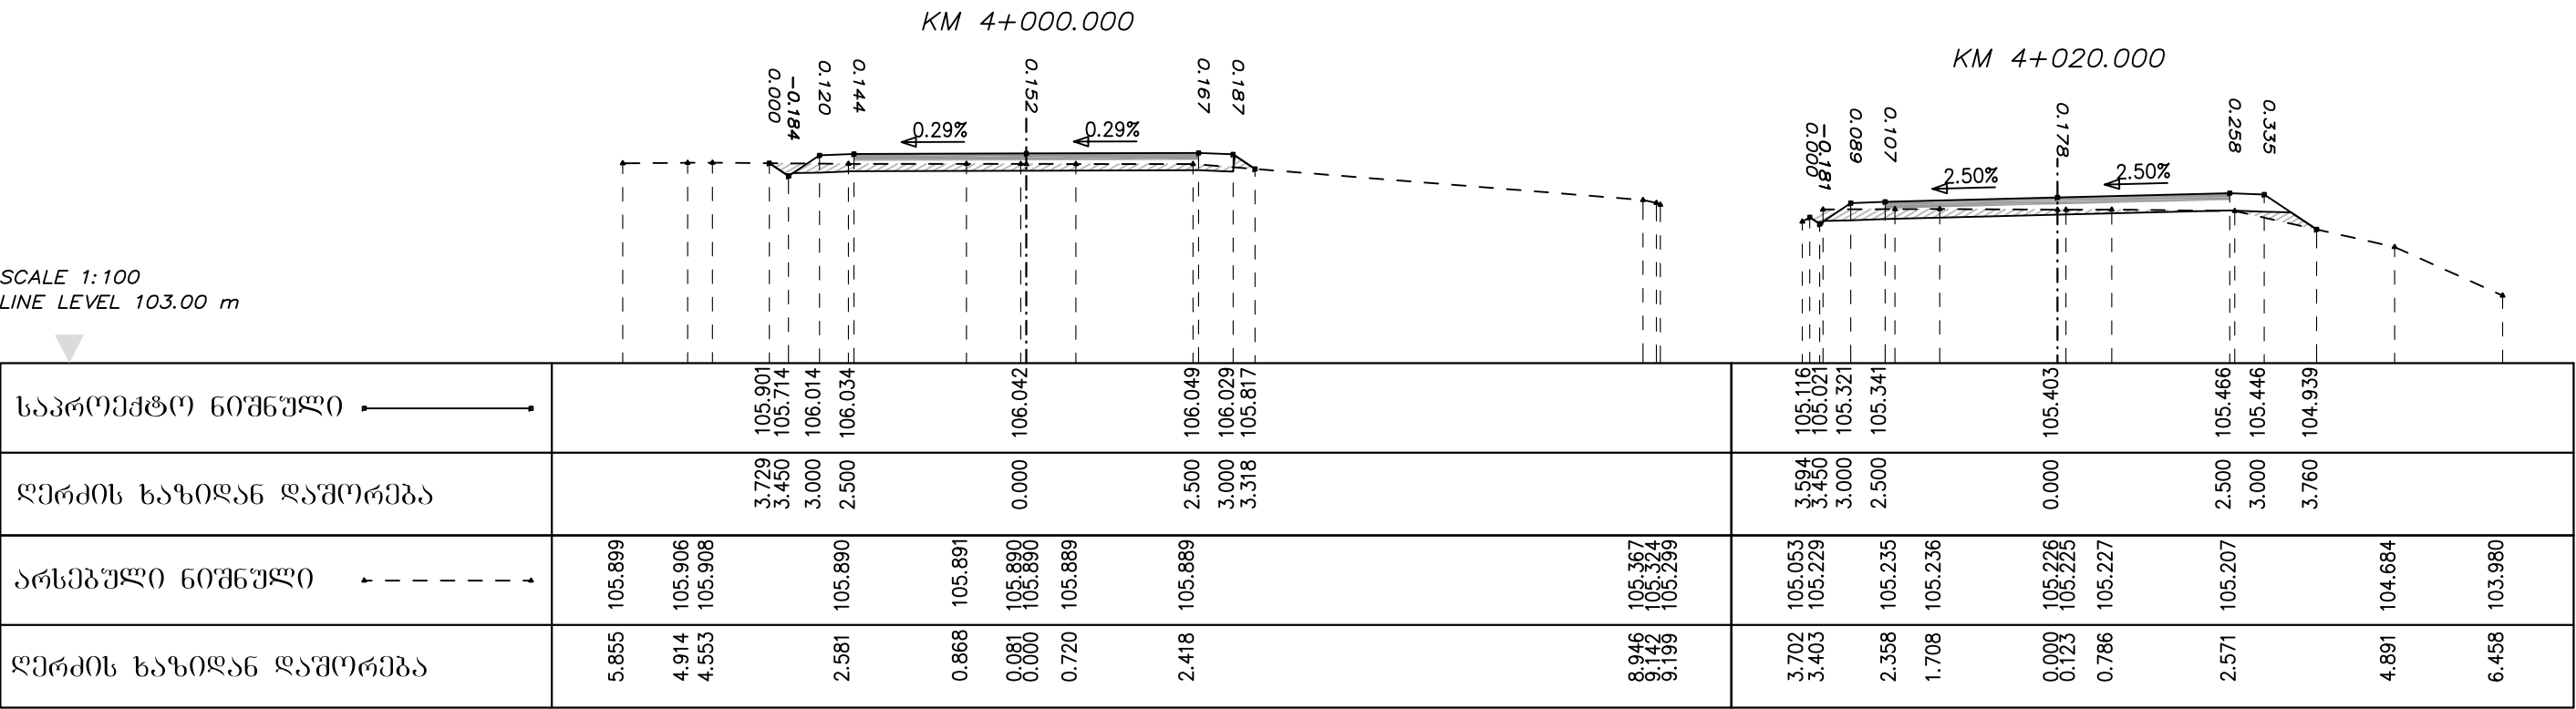


SCALE 1:100
LINE LEVEL 100.00 m

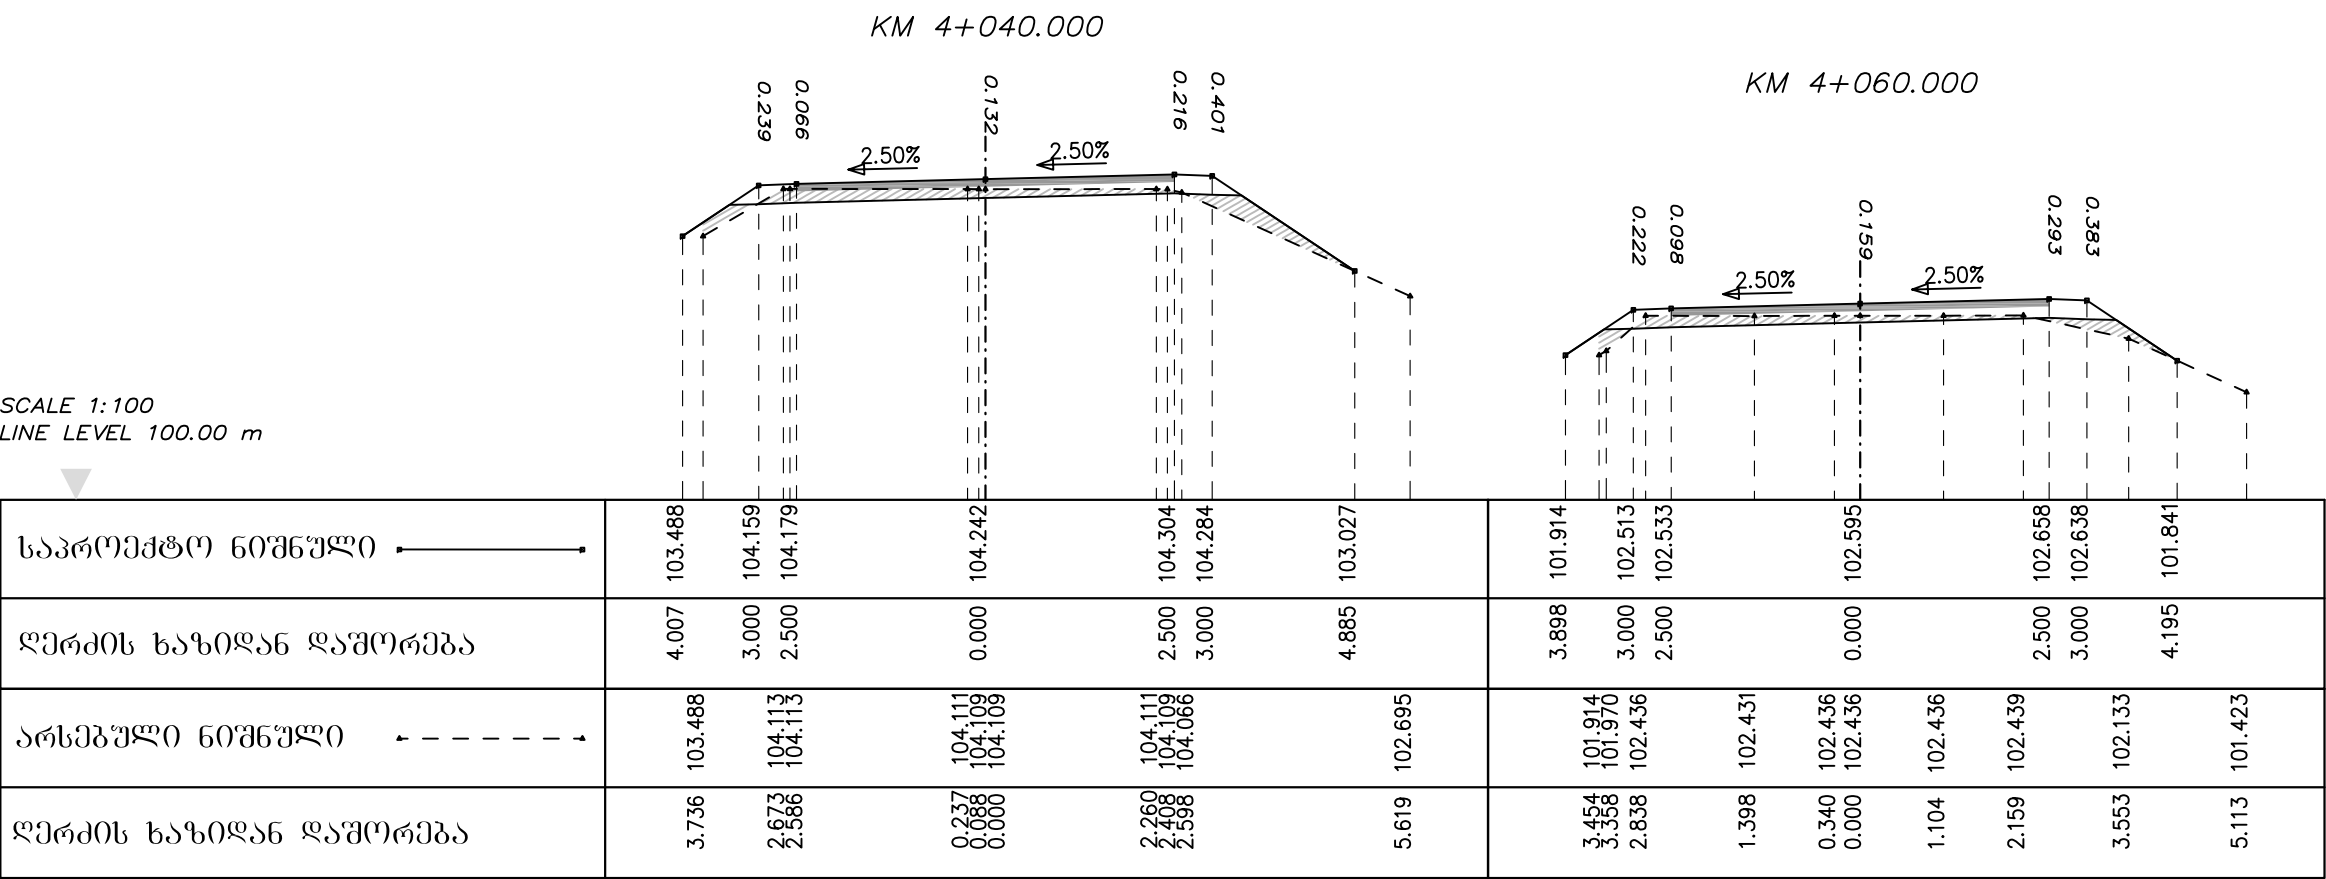

დირექტორი	ბ. ბარბულაძე			შ.პ.ს	ბანისი პრილატი
მთ. ინჟინერი	ბ. ტიპარაძე			პროგრესული	
				ცენტრი	
					C 3-51

ამაღლება-საპრასიოს თემების დამაკავშირებელი გზა.
გზა №3

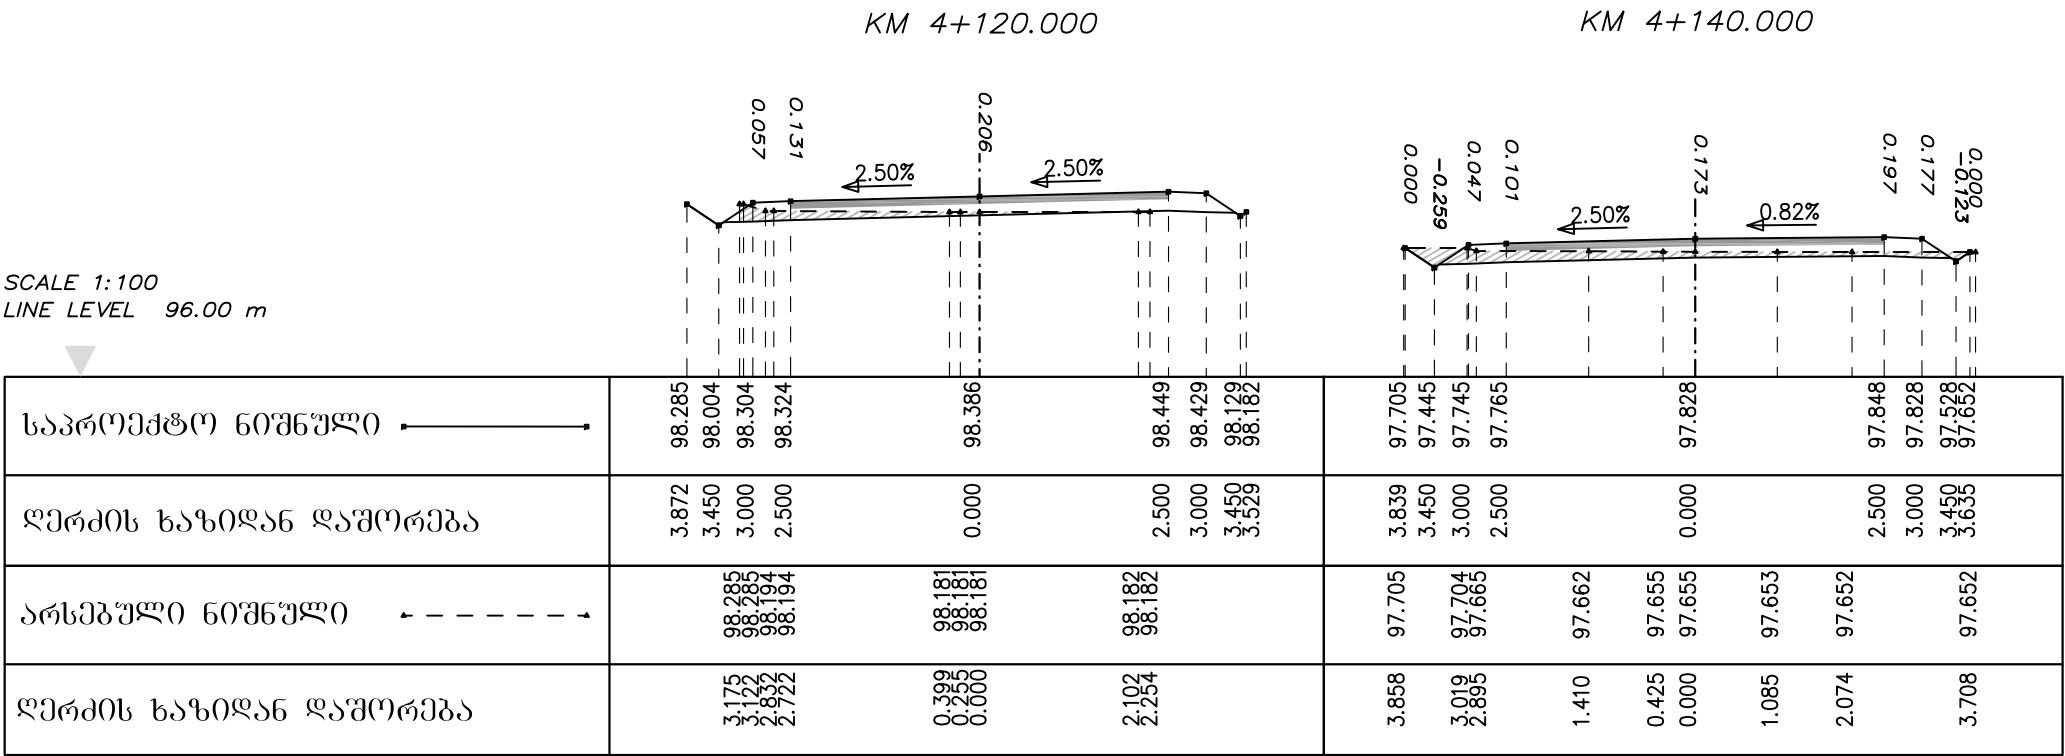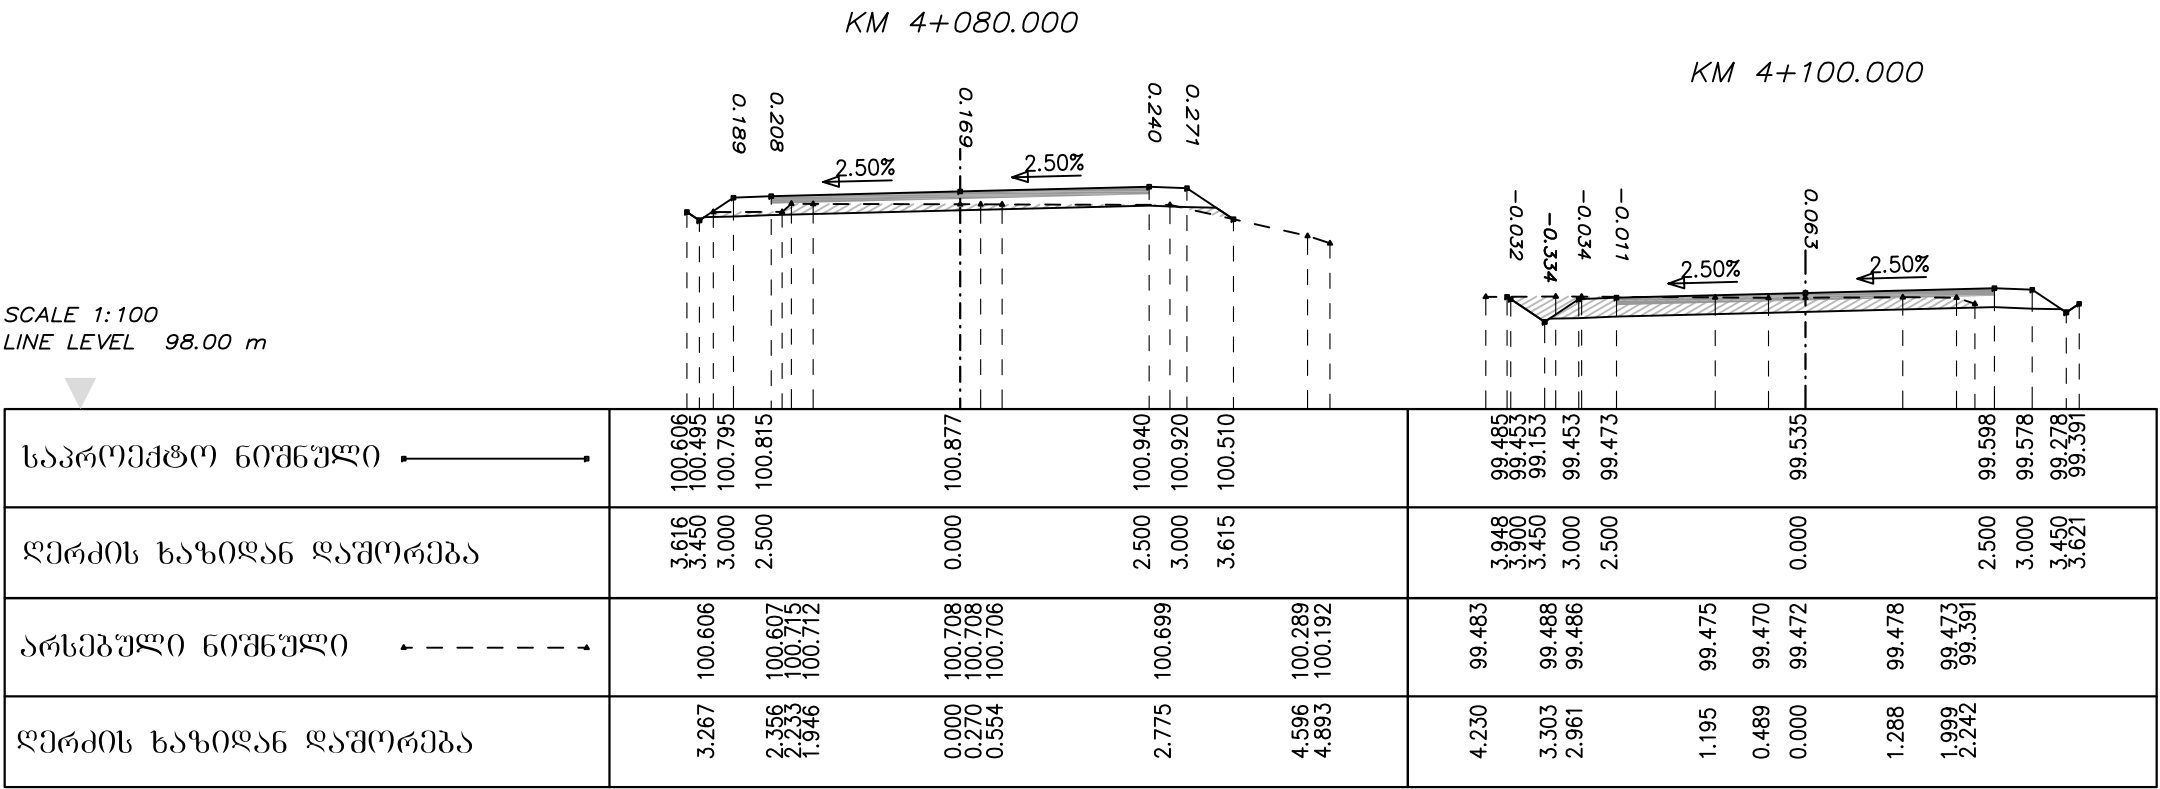


დირექტორი	ბ. ბარბულა			შ.პ.ს	ბანისი პრილუბი
მთ. ინჟინერი	ბ. ტიპარაძე			ჰიდროგეოლოგიური	
				ცენტრი	
					C 3-52

ამაღლება-საპრასიოს თემების დამაკავშირებელი გზა.
გზა №3

KM 4+160.000

KM 4+180.000


SCALE 1:100
LINE LEVEL 95.00 m

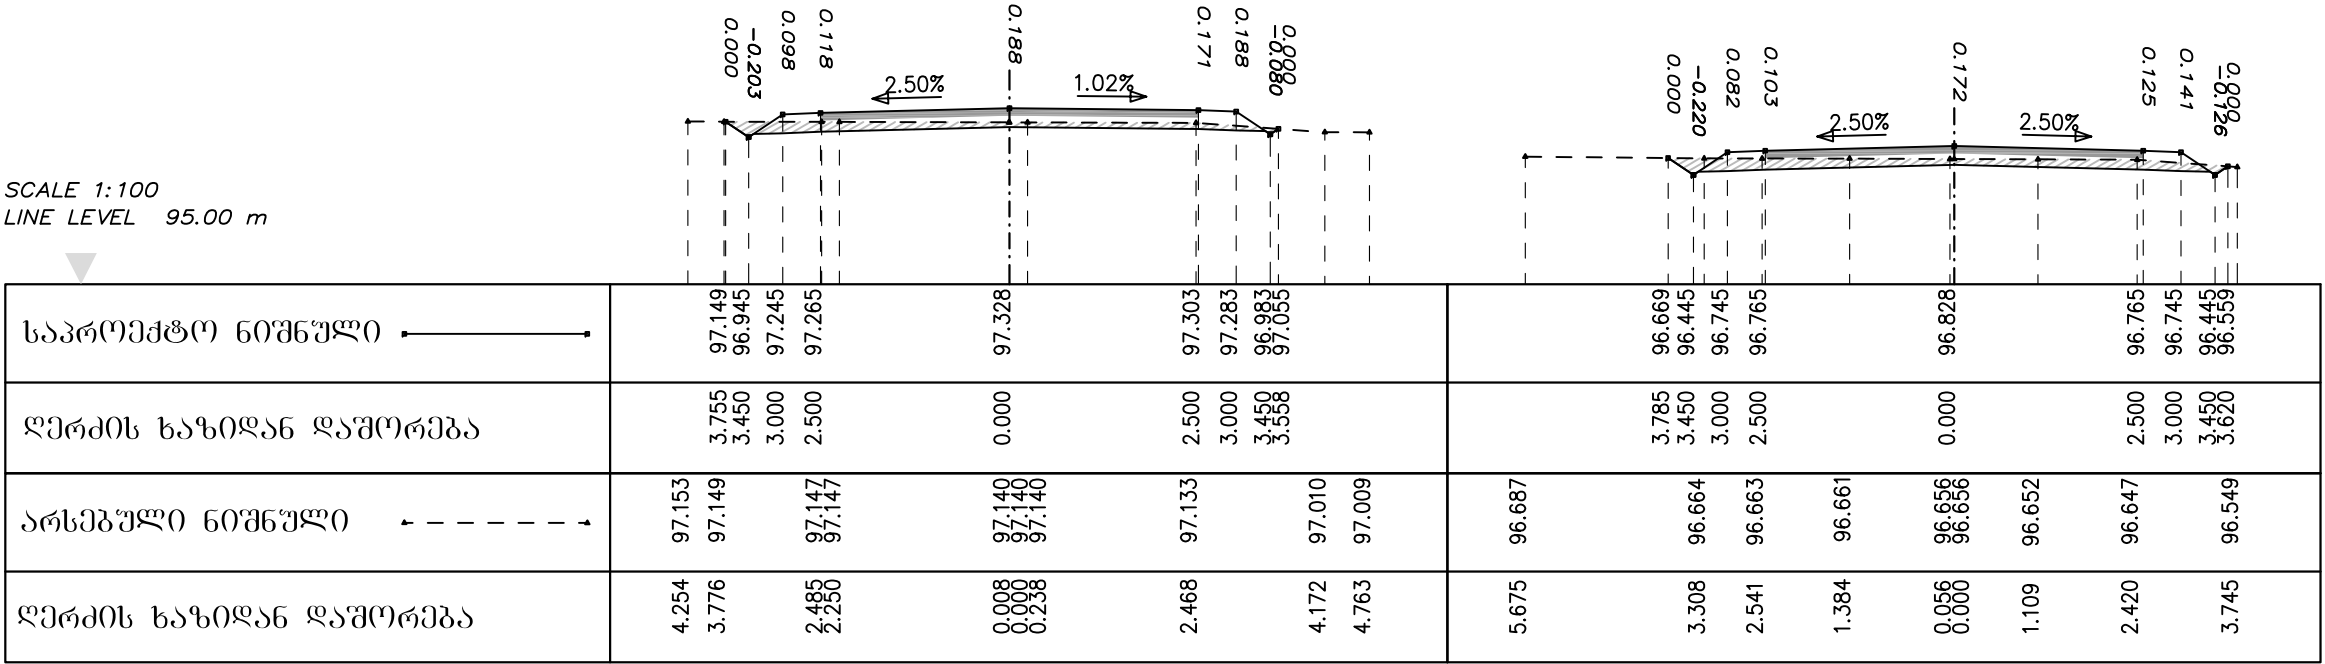

KM 4+200.000



KM 4+220.000

SCALE 1:100
LINE LEVEL 95.00 m

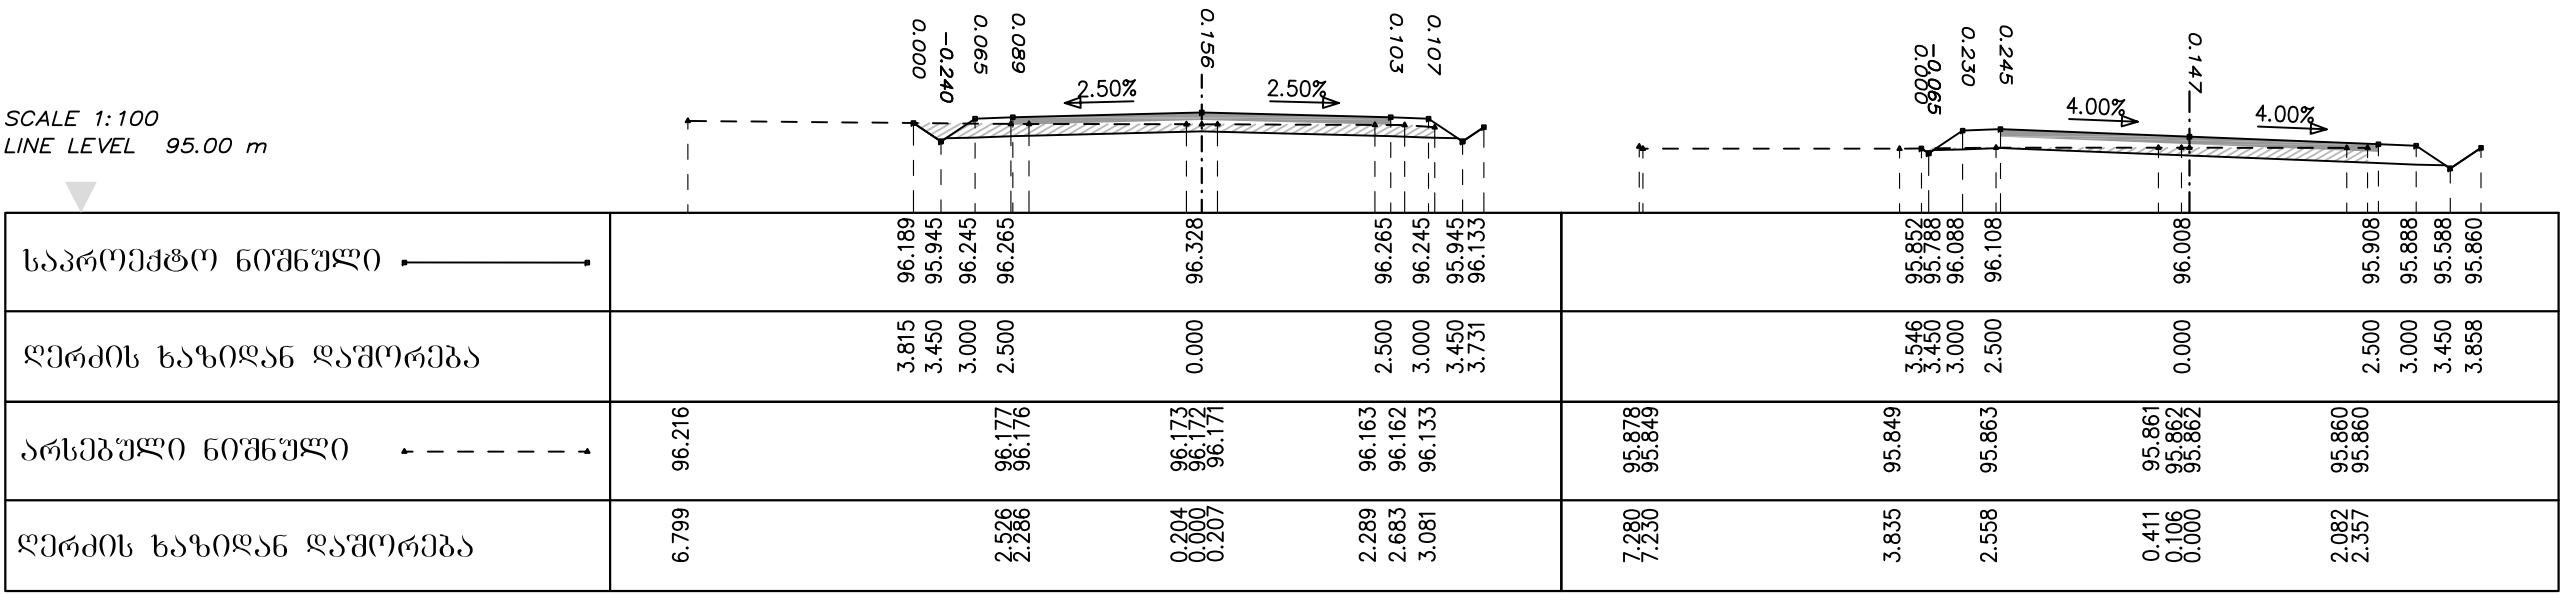



დირექტორი	ბ. ბარბულა			შ.პ.ს	ბანისი პრილაპი
მთ. ინჟინერი	ბ. ტიპარაძე			ჰილოგეოლოგიური	
				ცენტრი	
					C 3-53

ამაღლება-საპრასიოს თემების დამაკავშირებელი გზა.
გზა №3

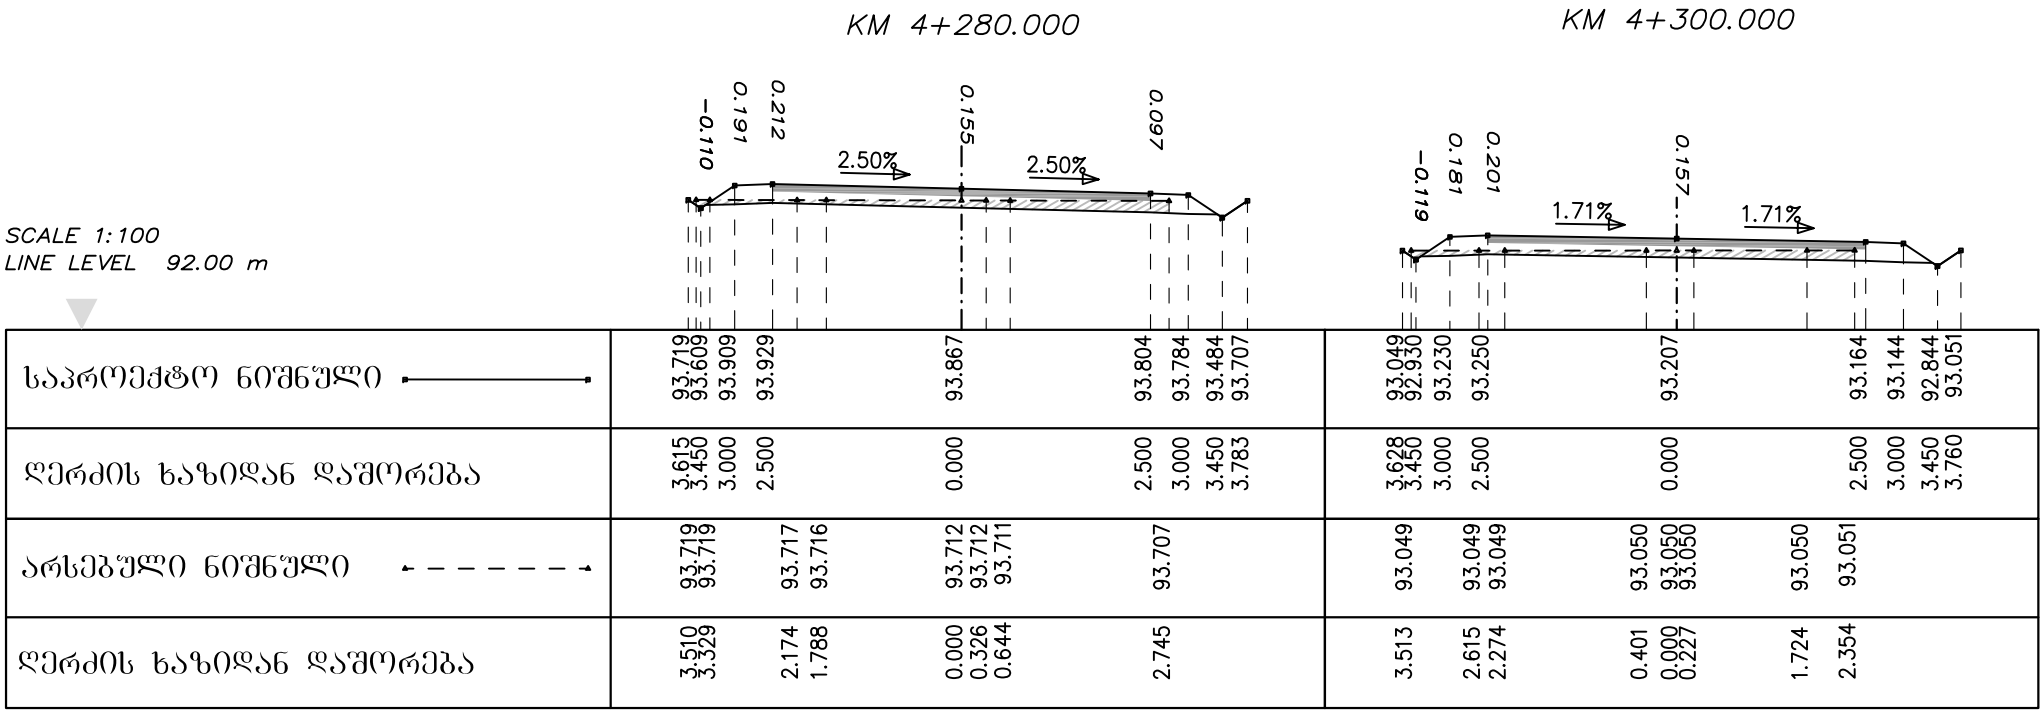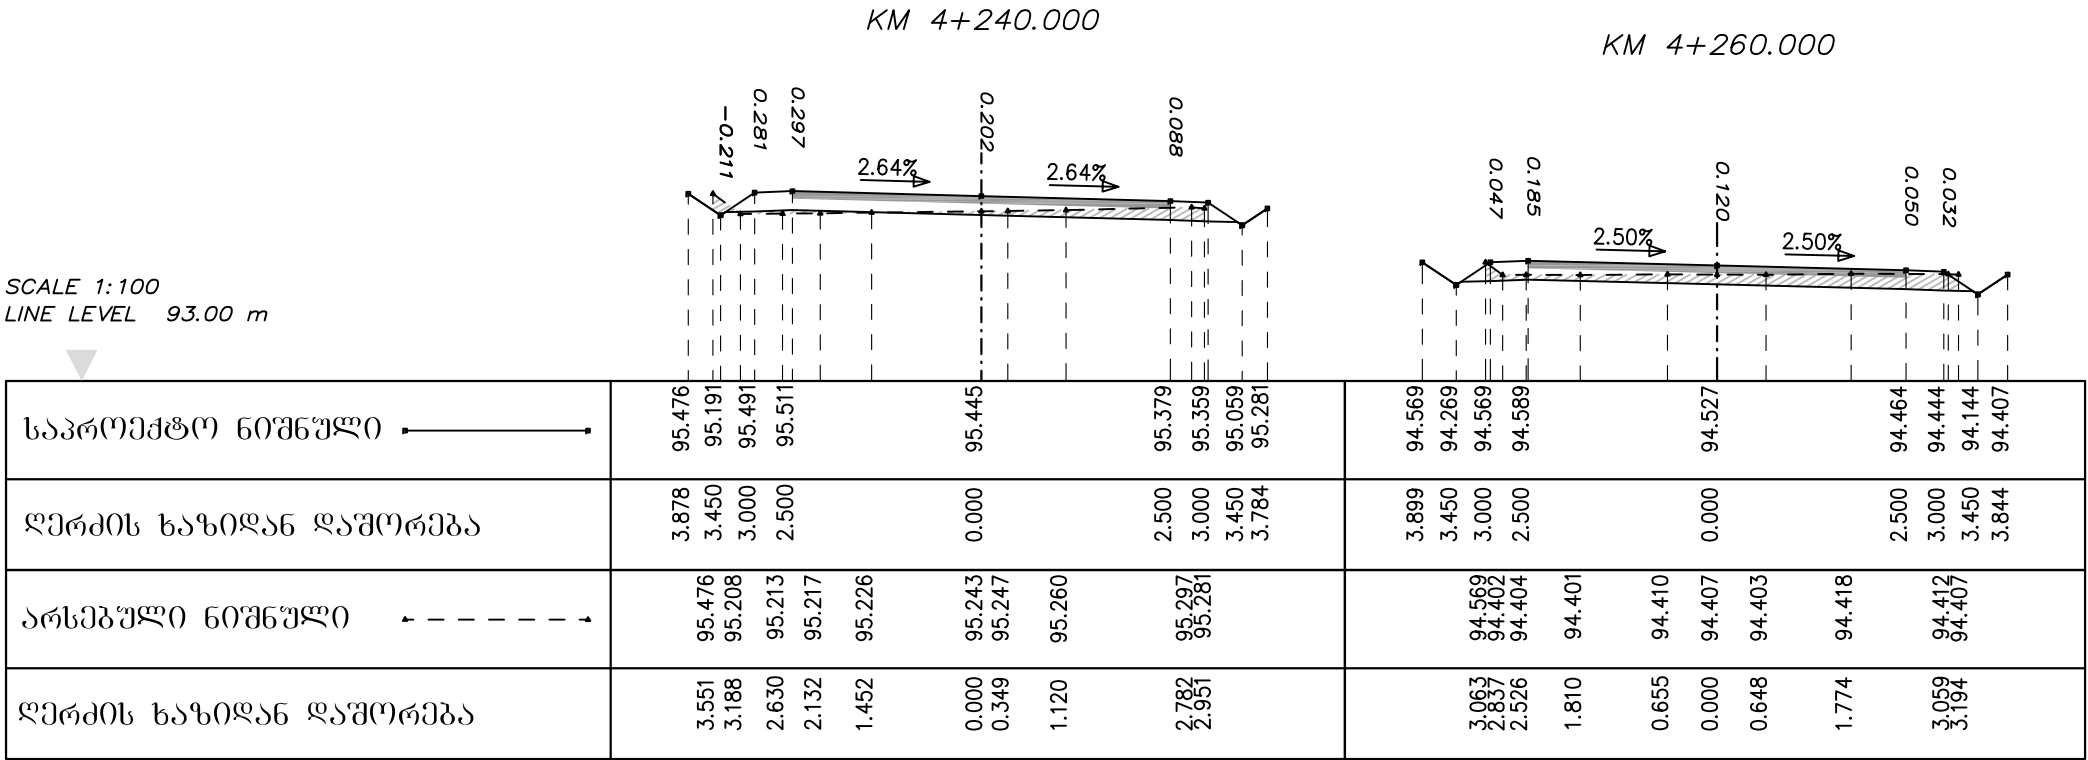



დირექტორი	ბ. ბარბულაძე			შ.პ.ს	ბანისი პრილუბი
მთ. ინჟინერი	ბ. ტიკაბაძე			ჰიდროგეოლოგიური	
				ცენტრი	
					C 3-54

ამაღლება-საპრასიოს თემების დამაკავშირებელი გზა.
გზა №3

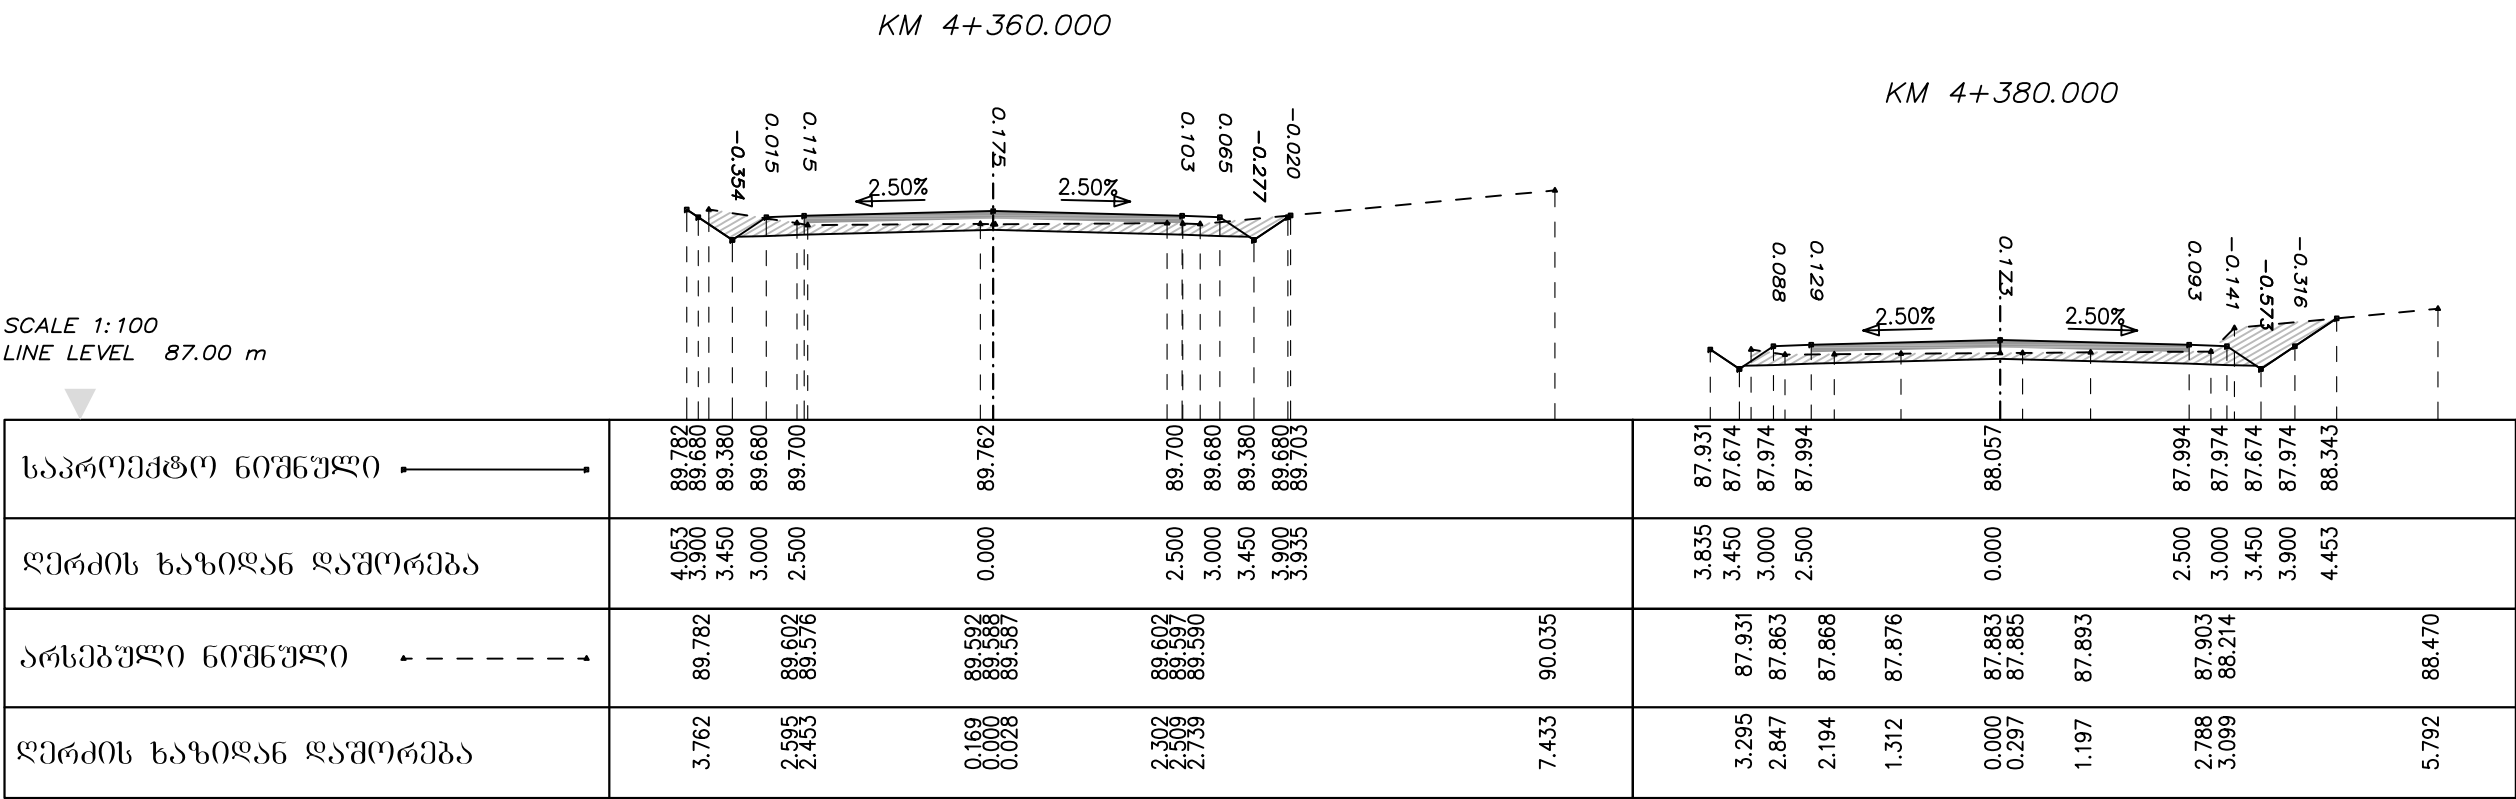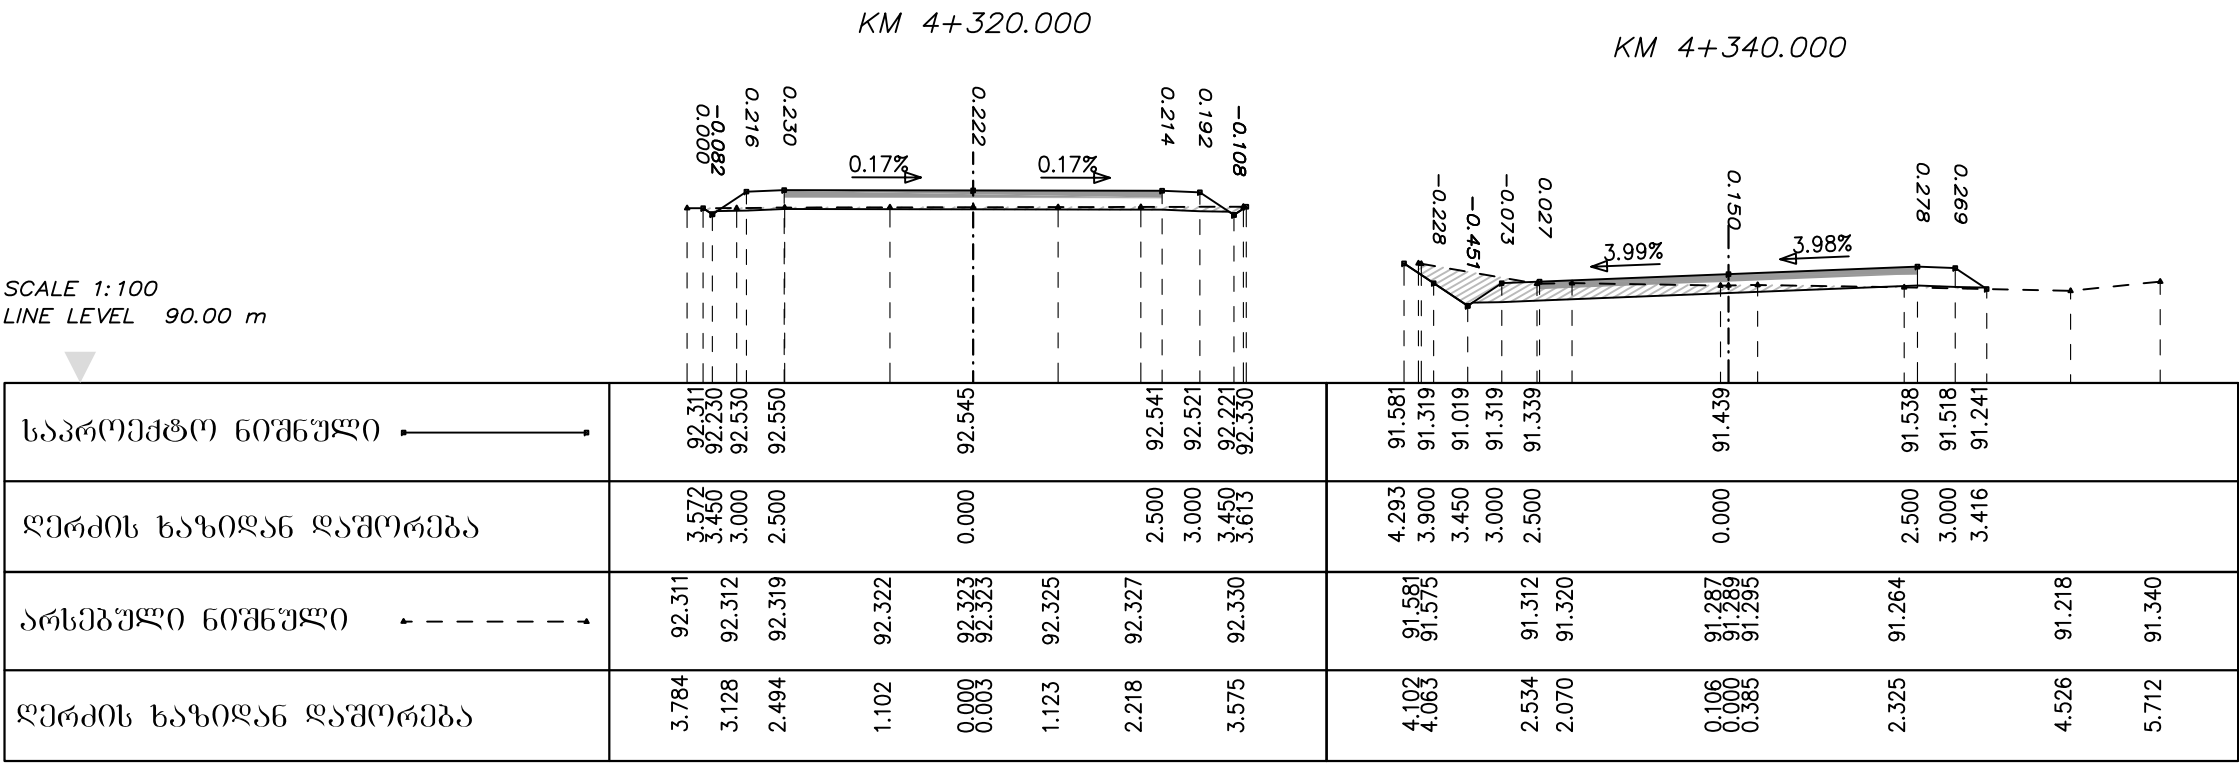



დირექტორი	ბ. ბარბულაძე			შ.პ.ს	ბანისი პრილუბი
მთ. ინჟინერი	ბ. ტიკარაძე			ჰიდროგეოლოგიური	
				ცენტრი	
					C 3-55

ამაღლება-საპრასიოს თემების დამაკავშირებელი გზა.
გზა №3

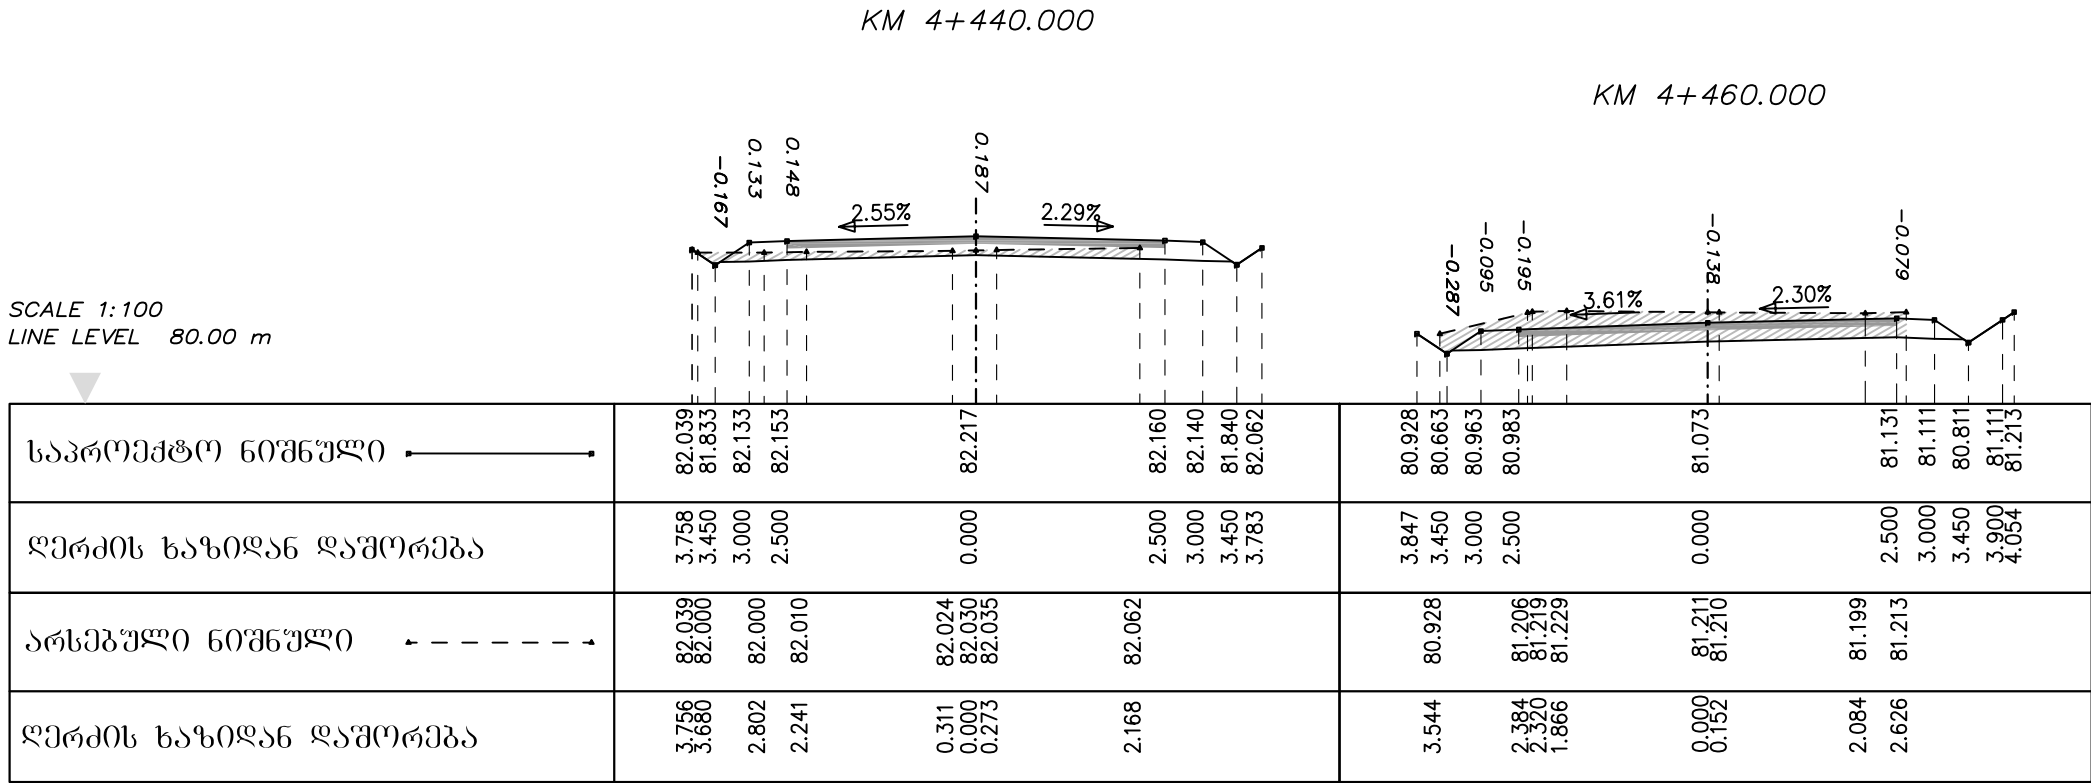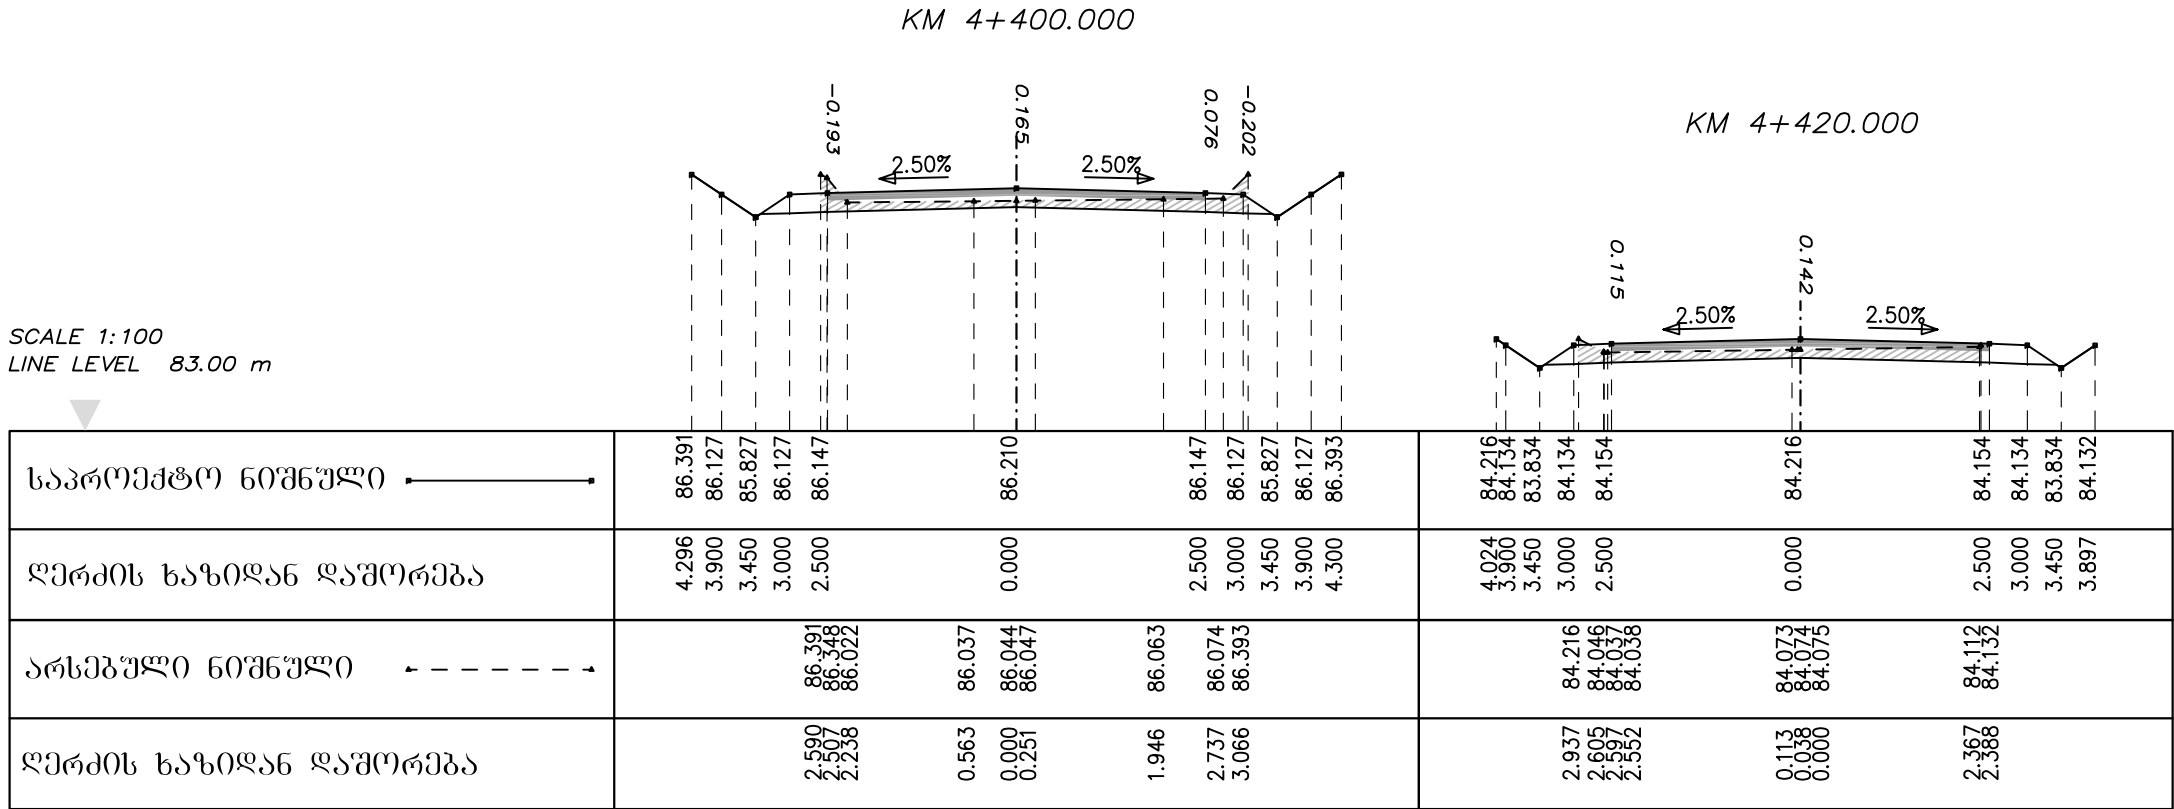



დირექტორი	ბ. ბარბულა			შ.პ.ს	ბანისი პრილუბი
მთ. ინჟინერი	ბ. ტიპარაძე			ჰიდროგეოლოგიური	
				ცენტრი	
					C 3-56

ამაღლება-საპრასიოს თემების დამაკავშირებელი გზა.
გზა №3

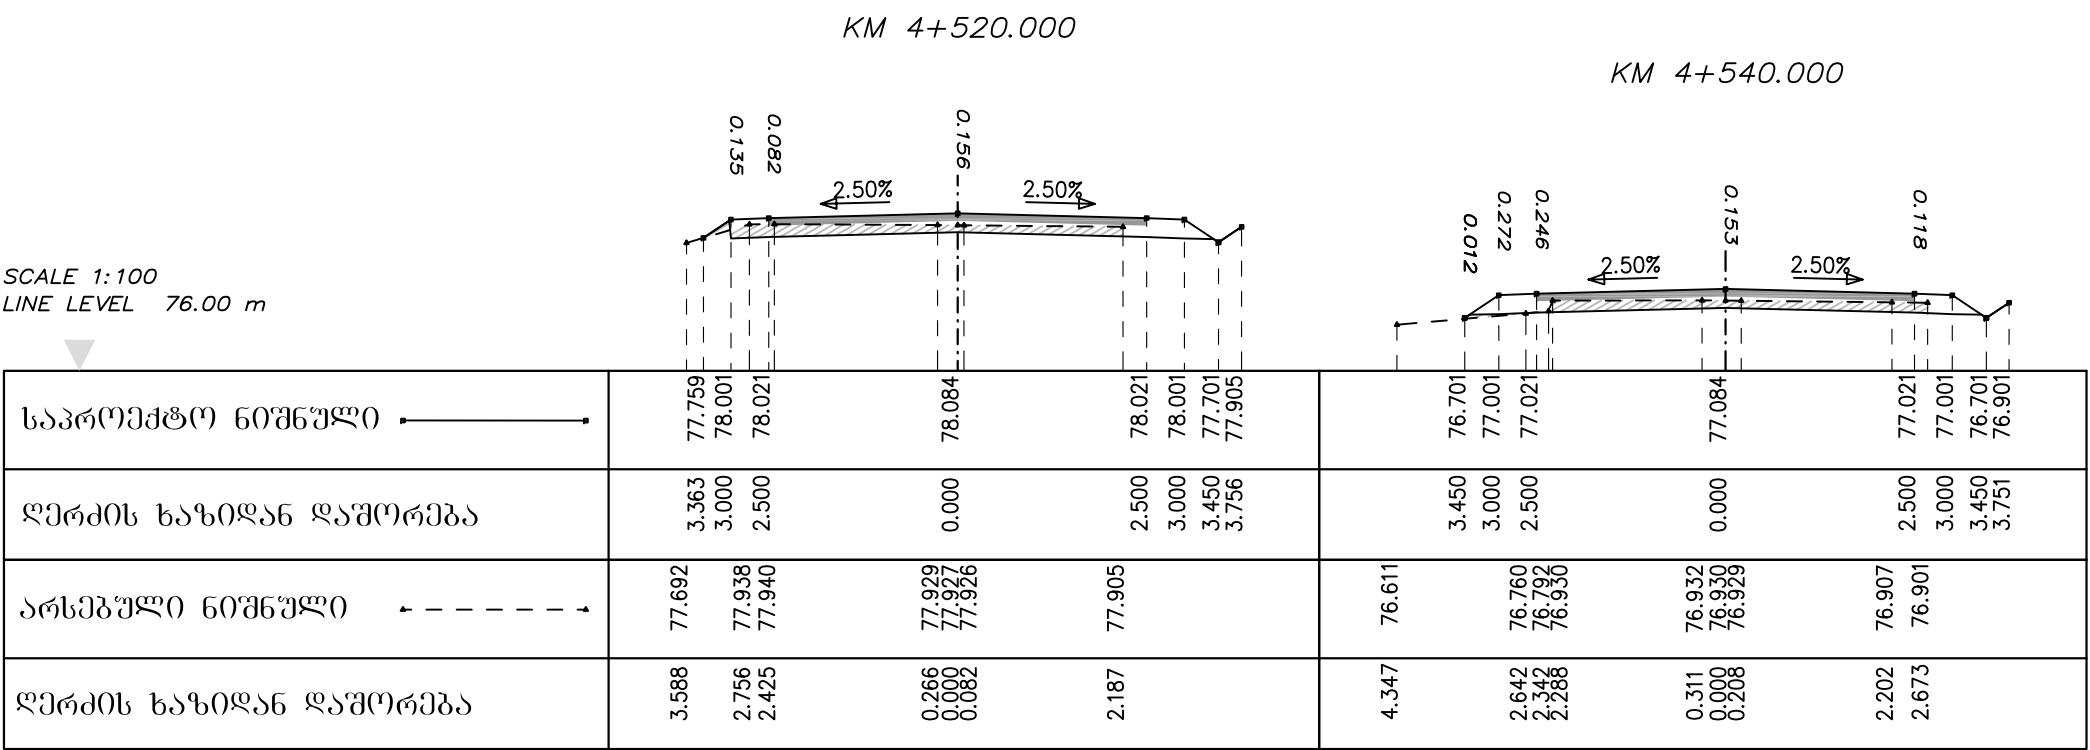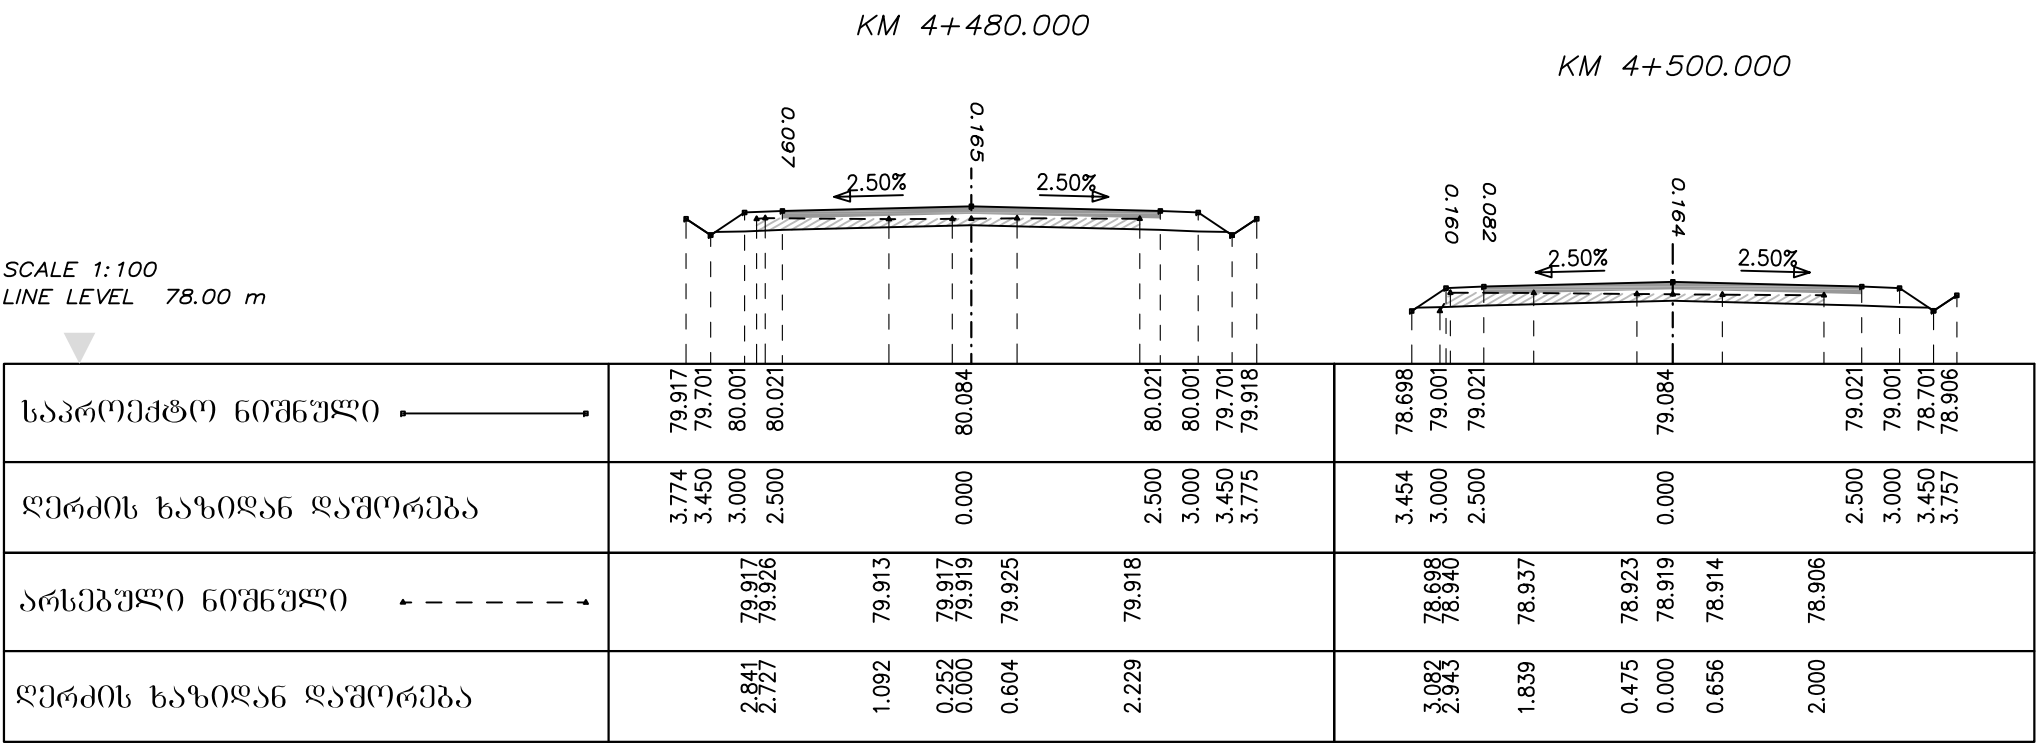



დირექტორი	ბ. ბარბულა			შ.პ.ს	ბანისი პრილუბი
მთ. ინჟინერი	ბ. ტიპარაძე			ჰიდროგეოლოგიური	
				ცენტრი	
					C 3-57

ამაღლება-საპრასიოს თემების დამაკავშირებელი გზა.
გზა №3

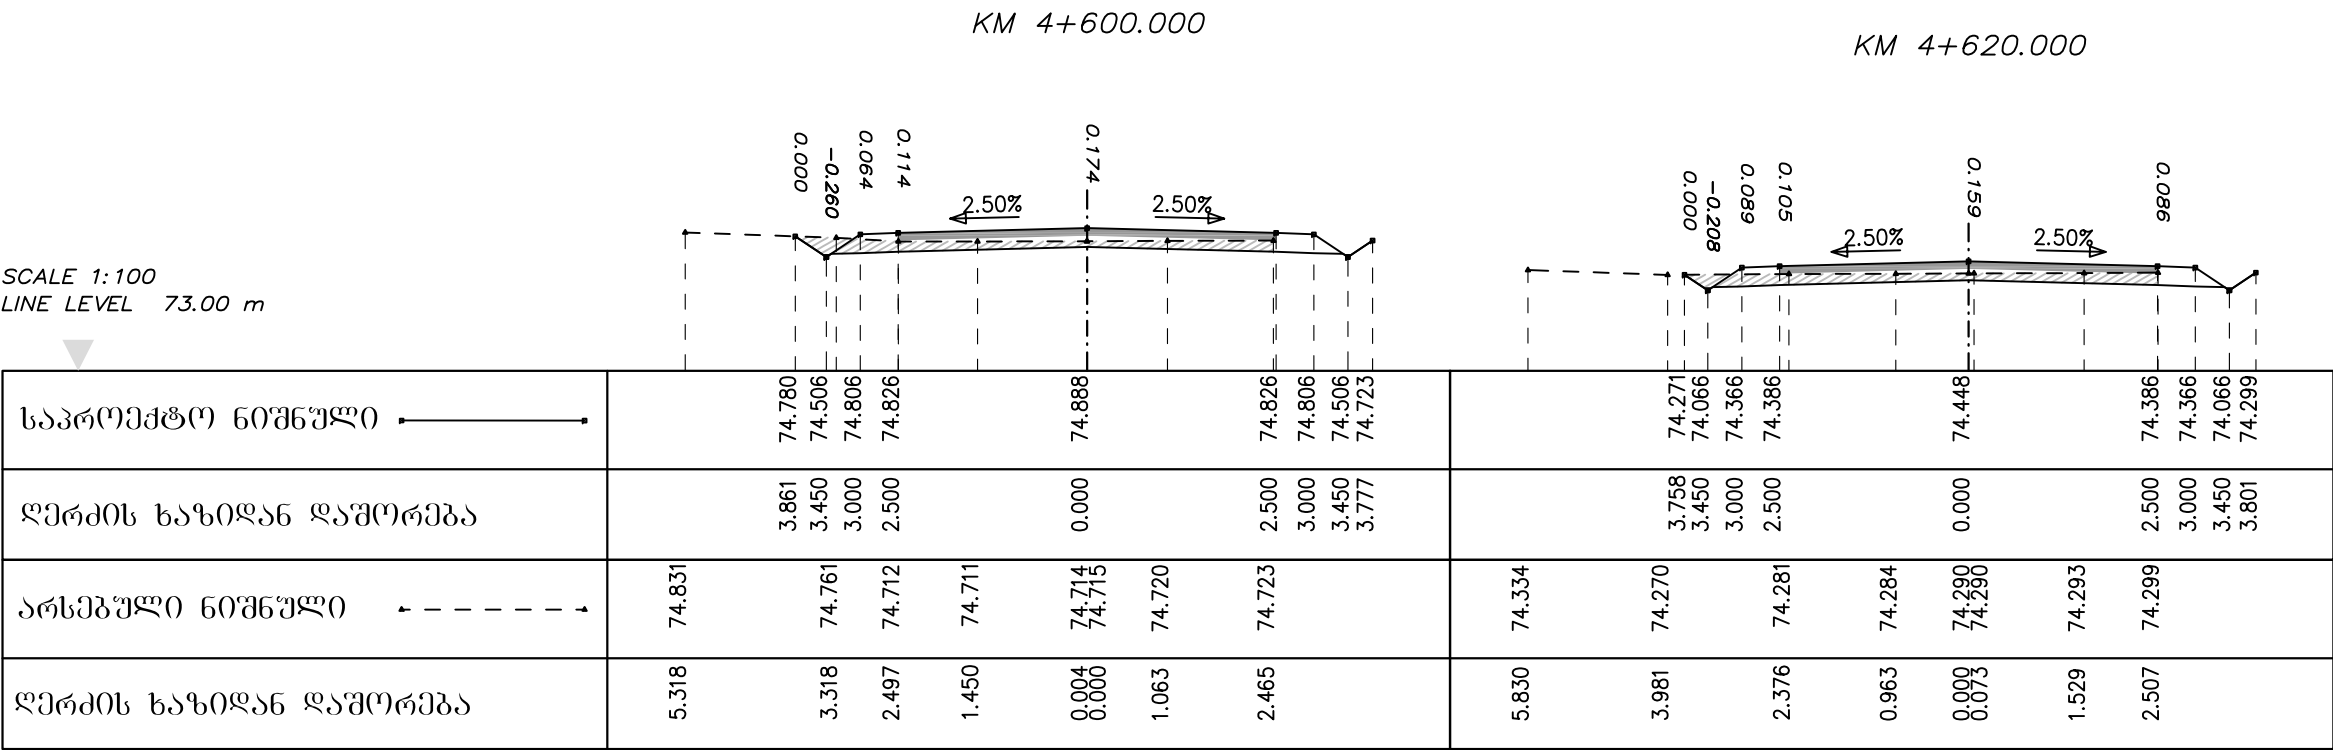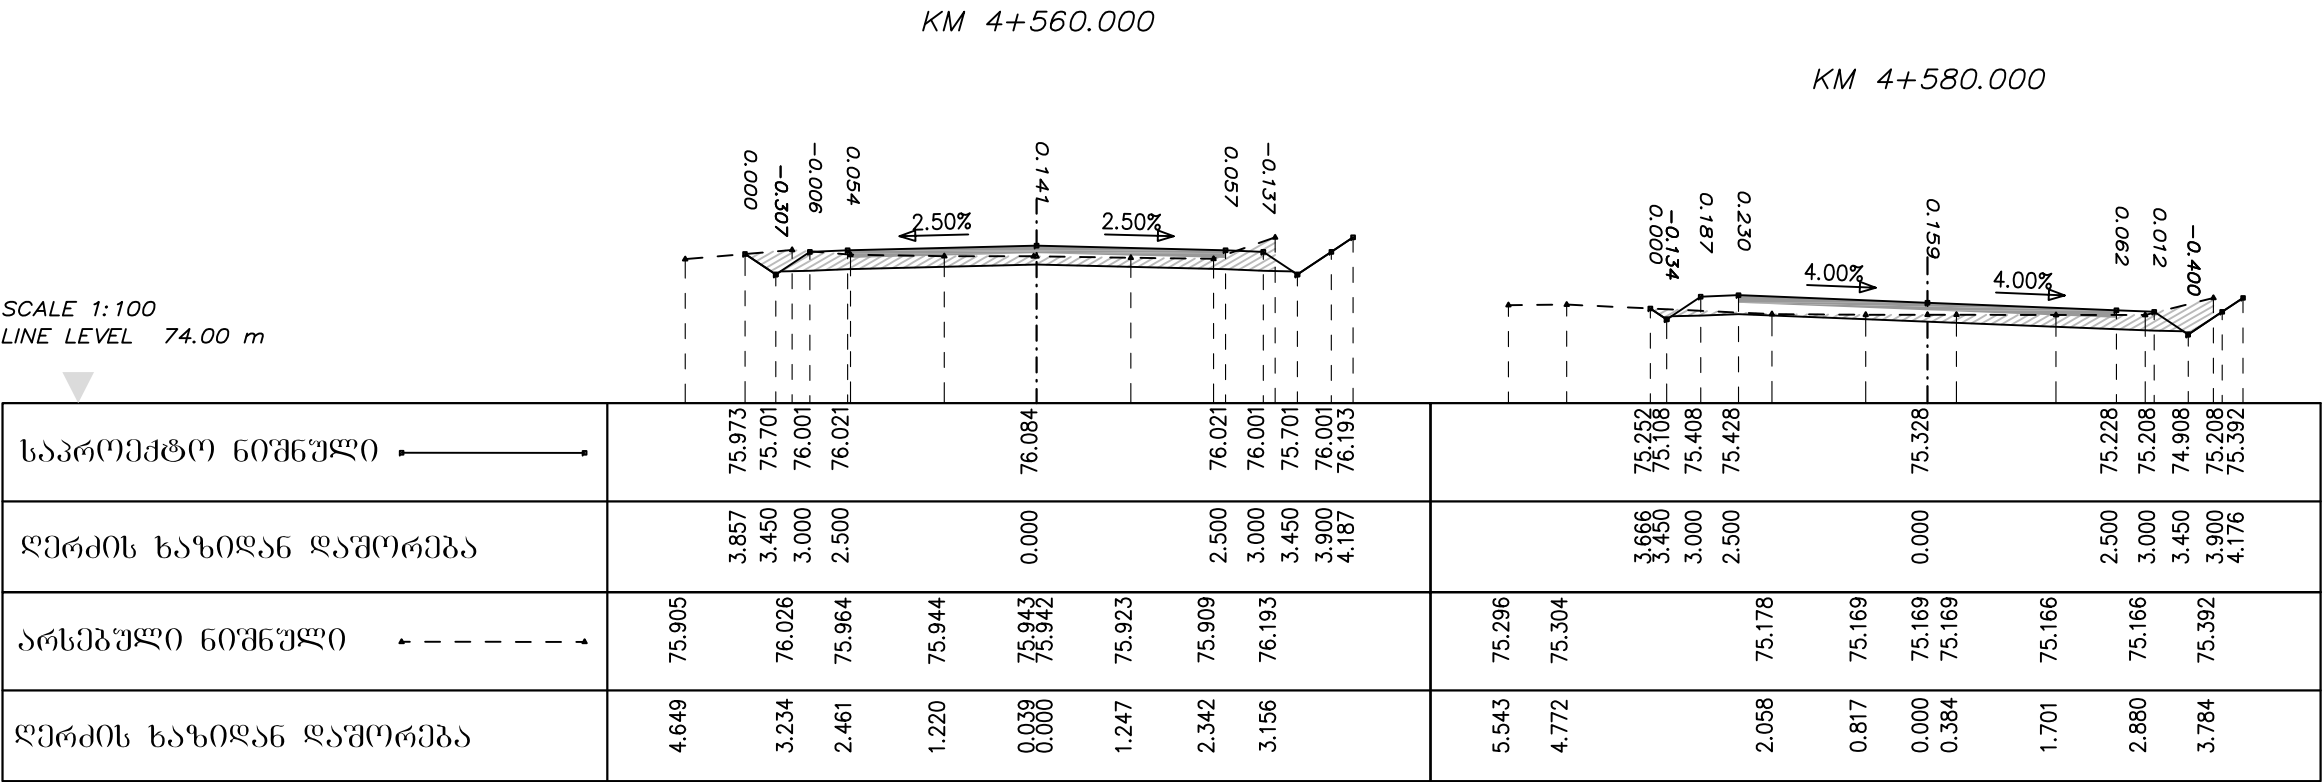



დირექტორი	ბ. ბარბულაძე			შ.პ.ს	ბანისი პრიორი
მთ. ინჟინერი	ბ. ტიპარაძე			ჰილოგეოლოგიური	
				ცენტრი	
					C 3-58

ამაღლება-საპრასიოს თემების დამაკავშირებელი გზა.
გზა №3

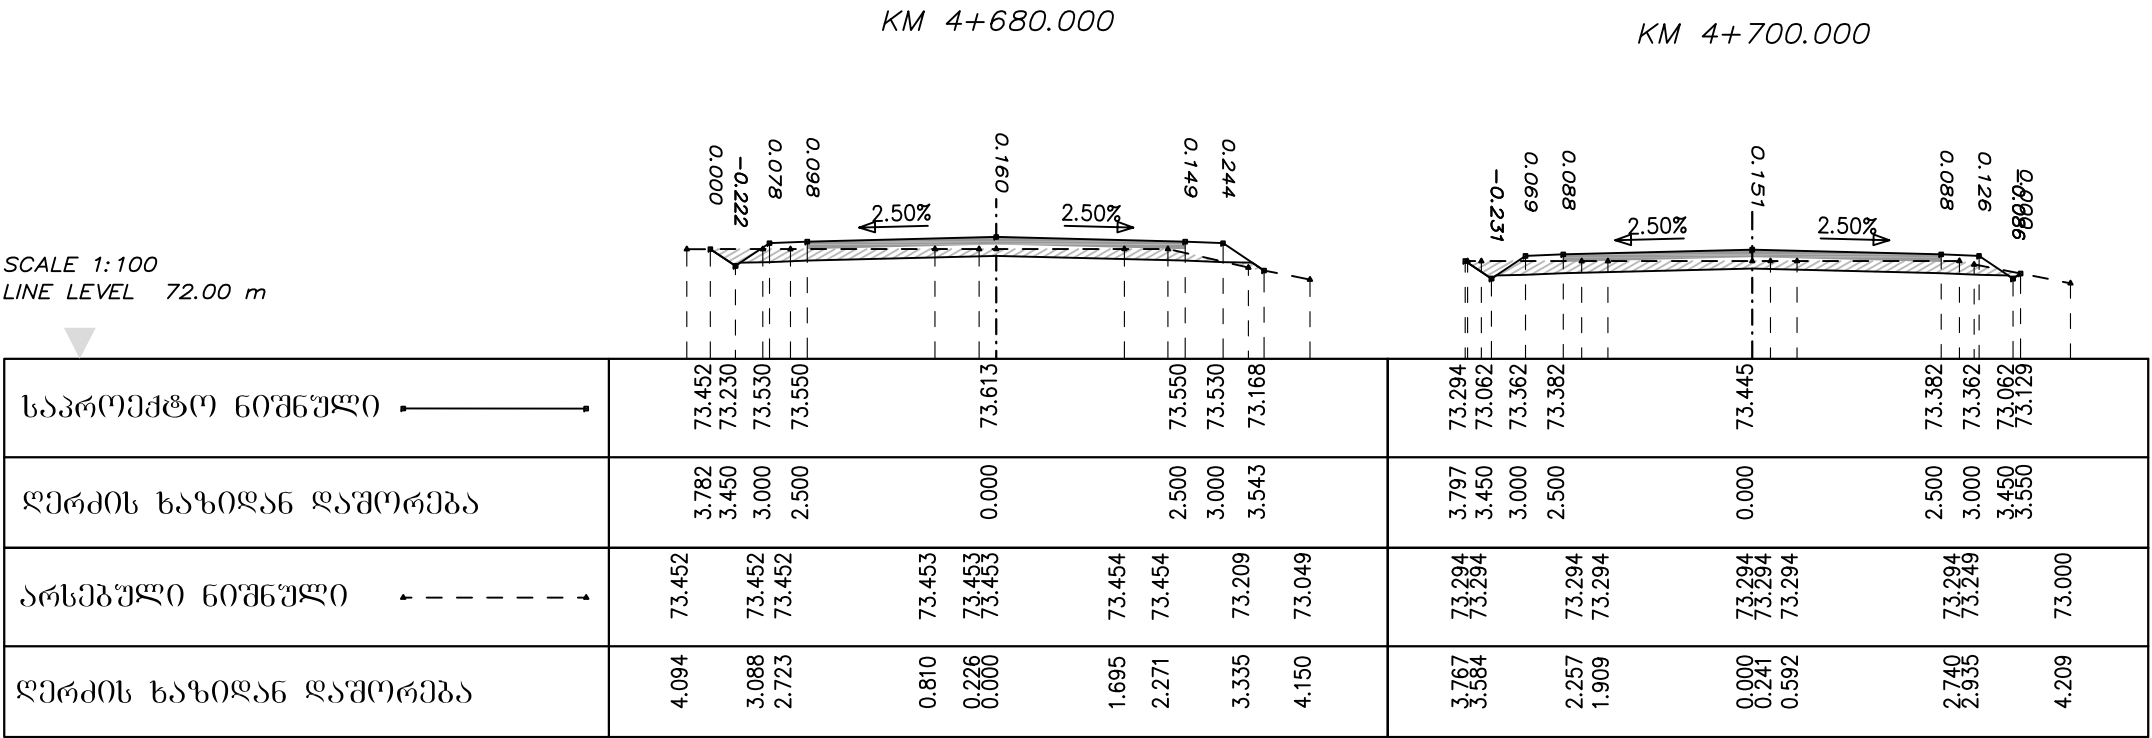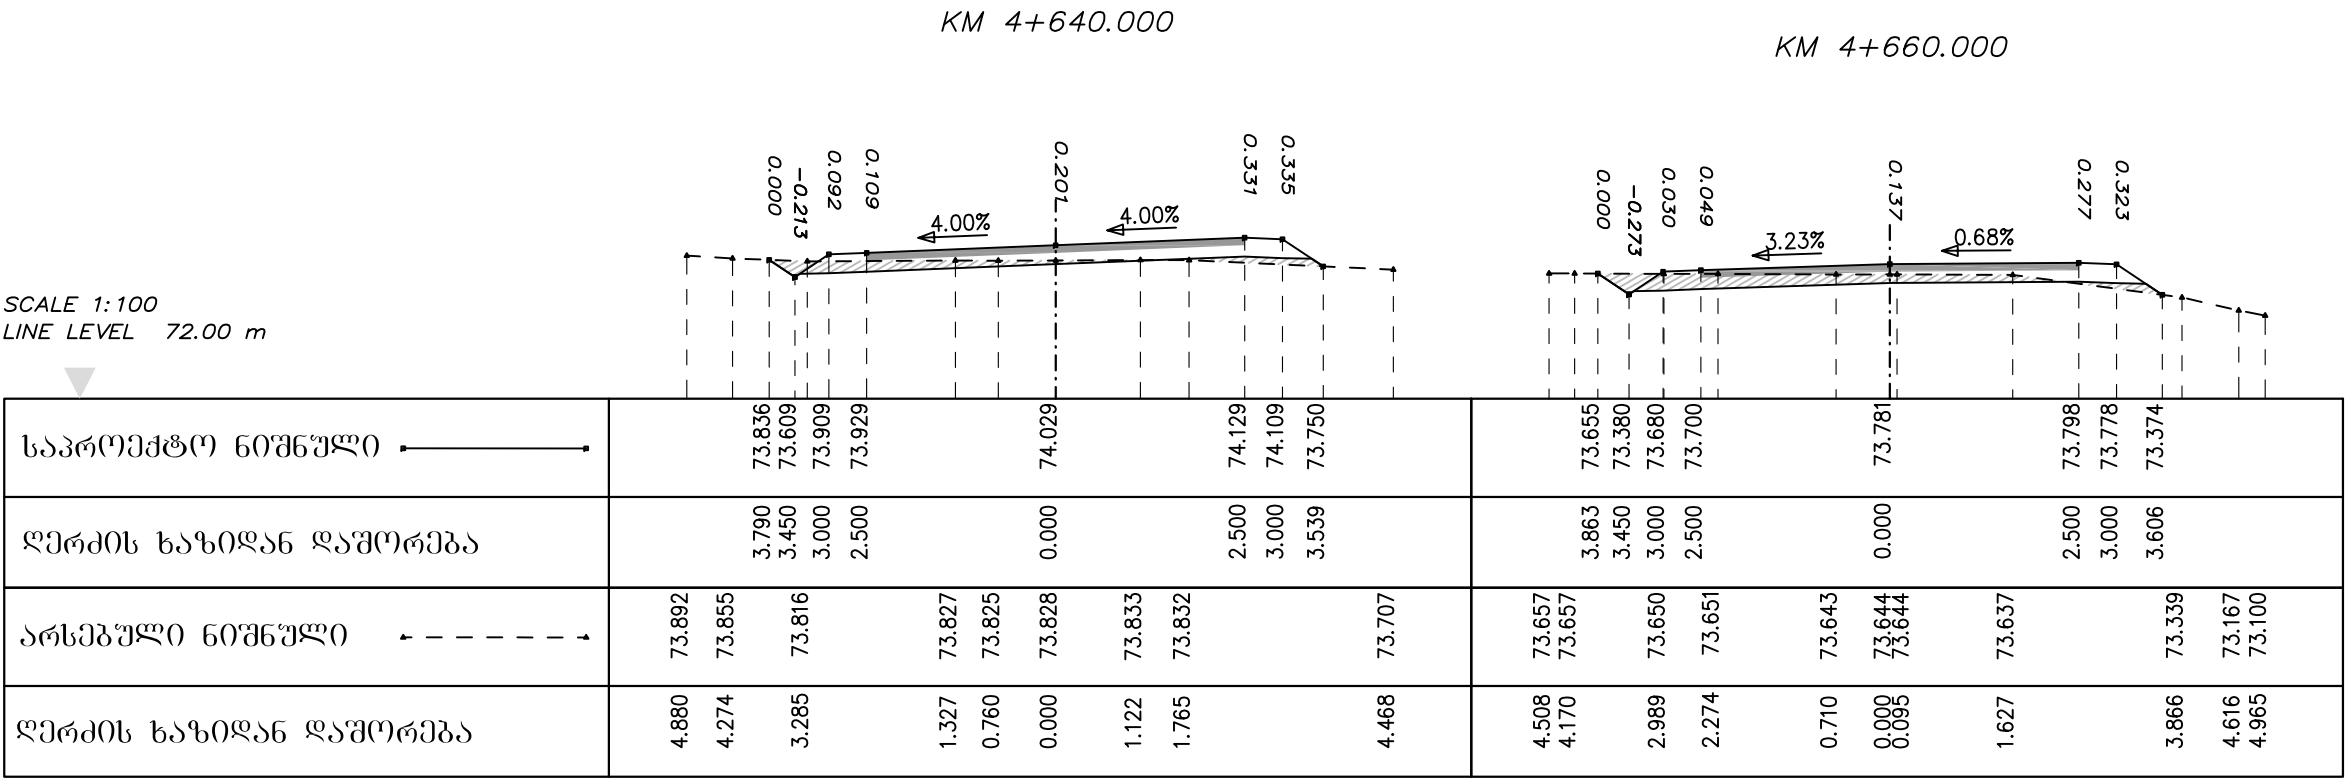



დირექტორი	ბ. ბარბულა			შ.პ.ს	ბანისი პრილუბი
მთ. ინჟინერი	ბ. ტიპარაძე			ჰიდროგეოლოგიური	
				ცენტრი	
					C 3-59

ამაღლება-საპრასიოს თემების დამაკავშირებელი გზა.
გზა №3

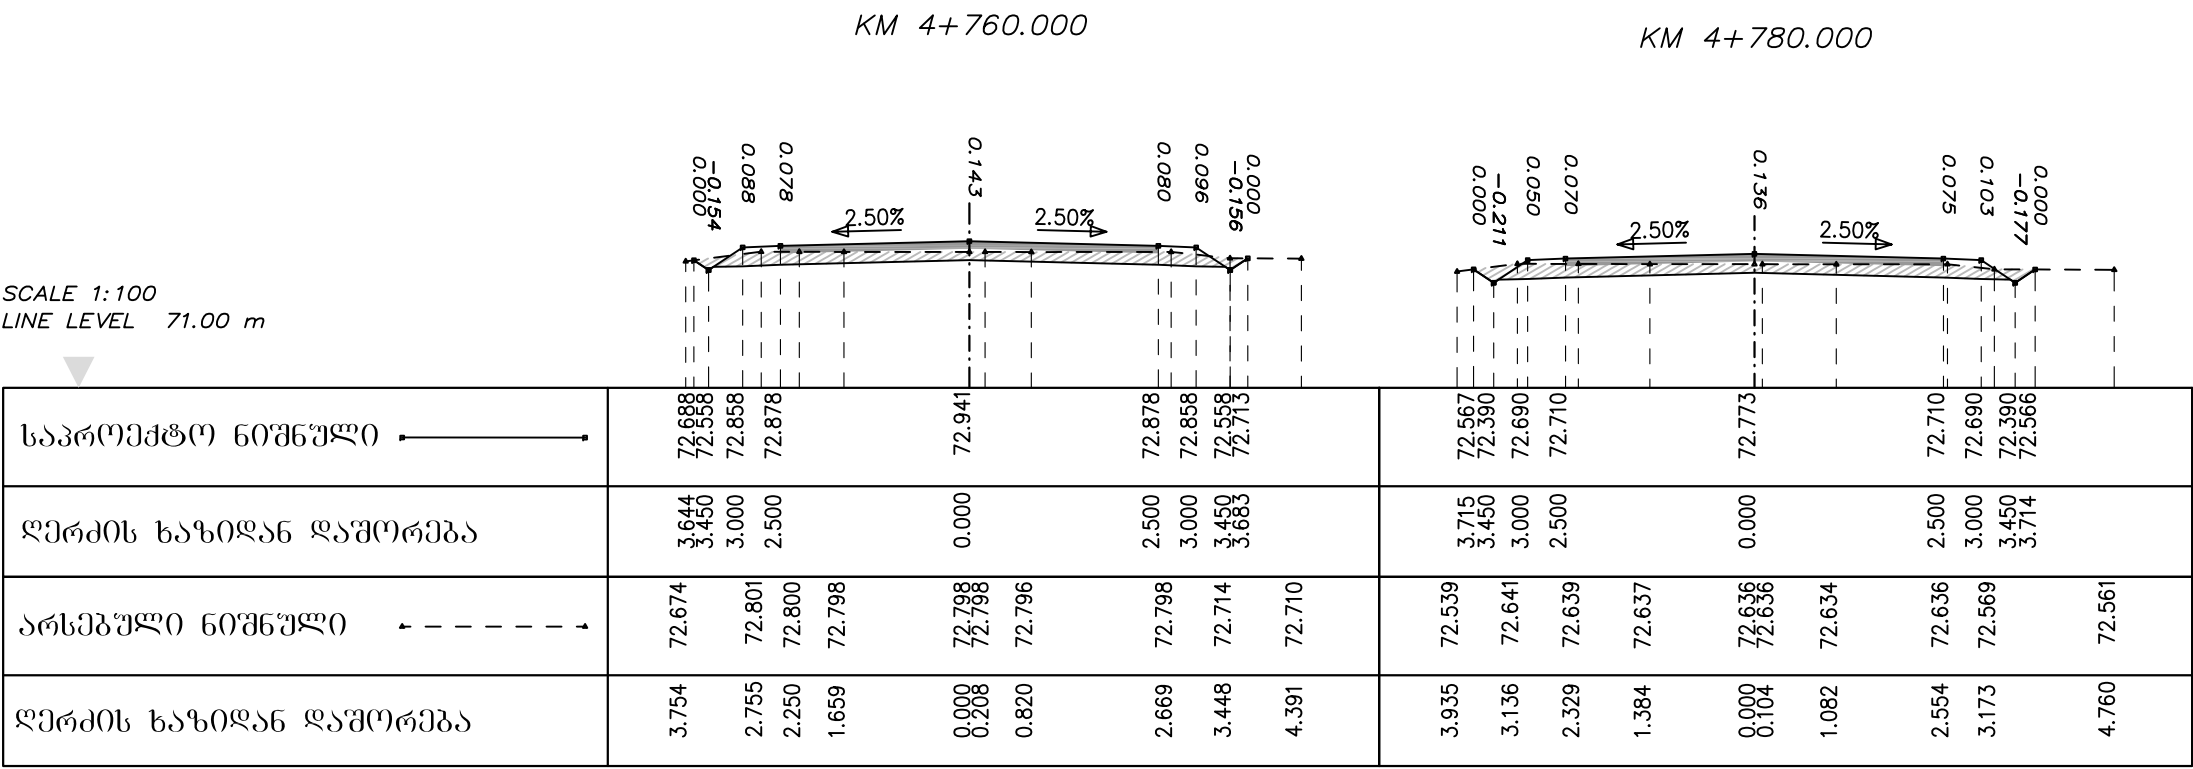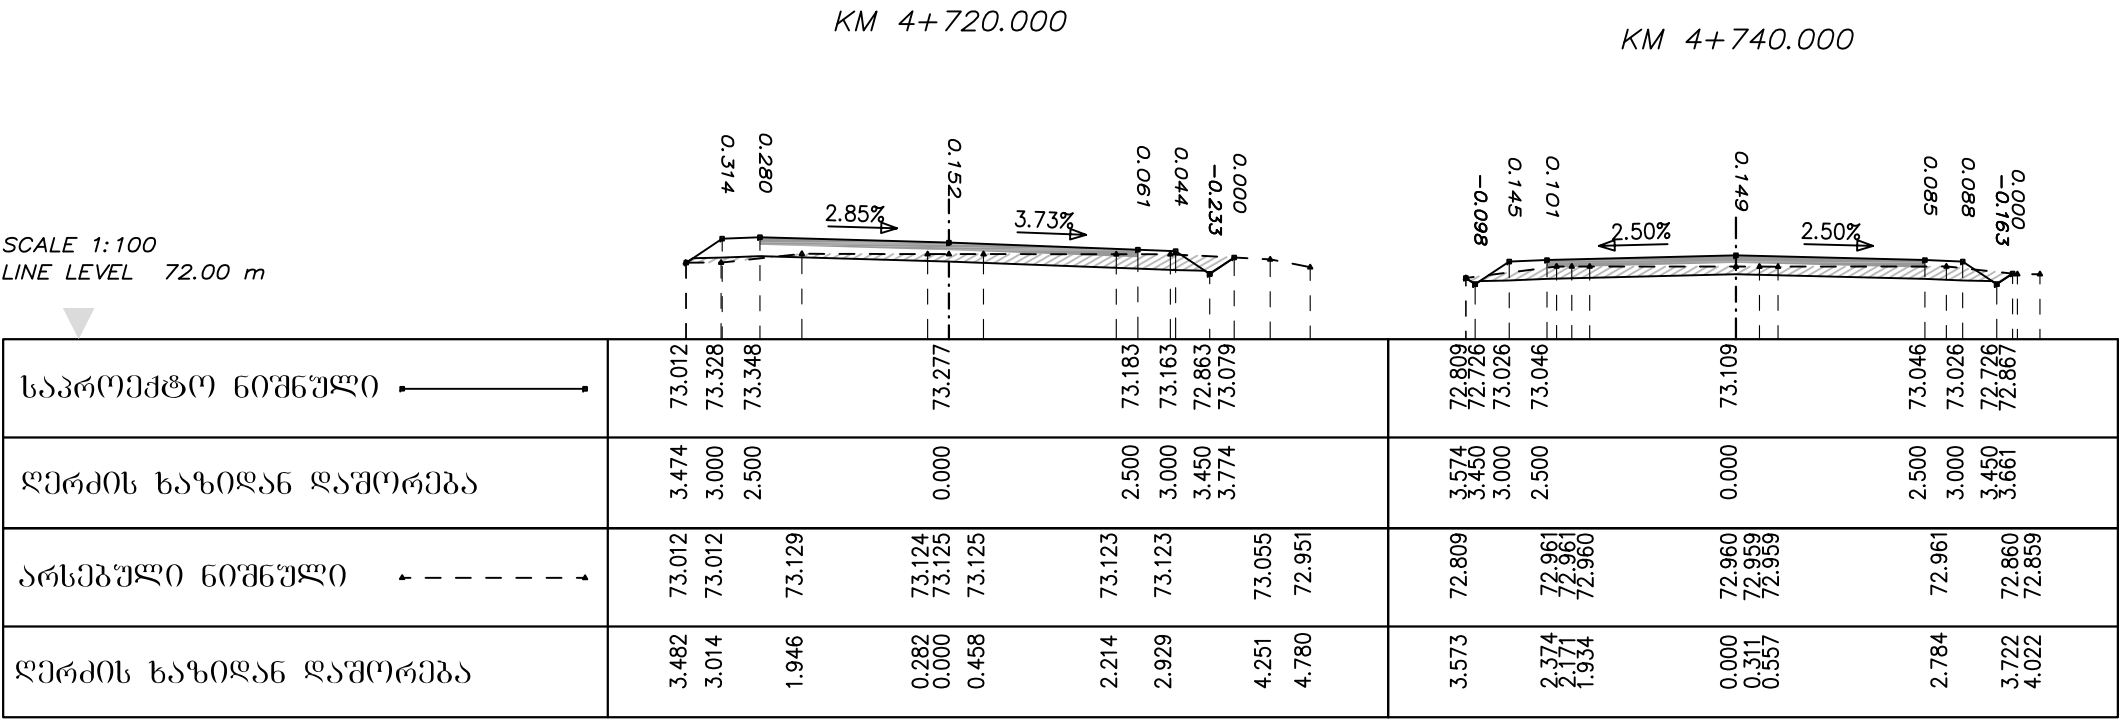

დირექტორი	ბ. ბარბულა			შ.პ.ს	ბანკის პრილეგი
მთ. ინჟინერი	ბ. ტიპარაძე			ჰილოგრაფიული	
				ცენტრი	
					C 3-60

ამაღლება-საპრასიოს თემების დამაკავშირებელი გზა.
გზა №3

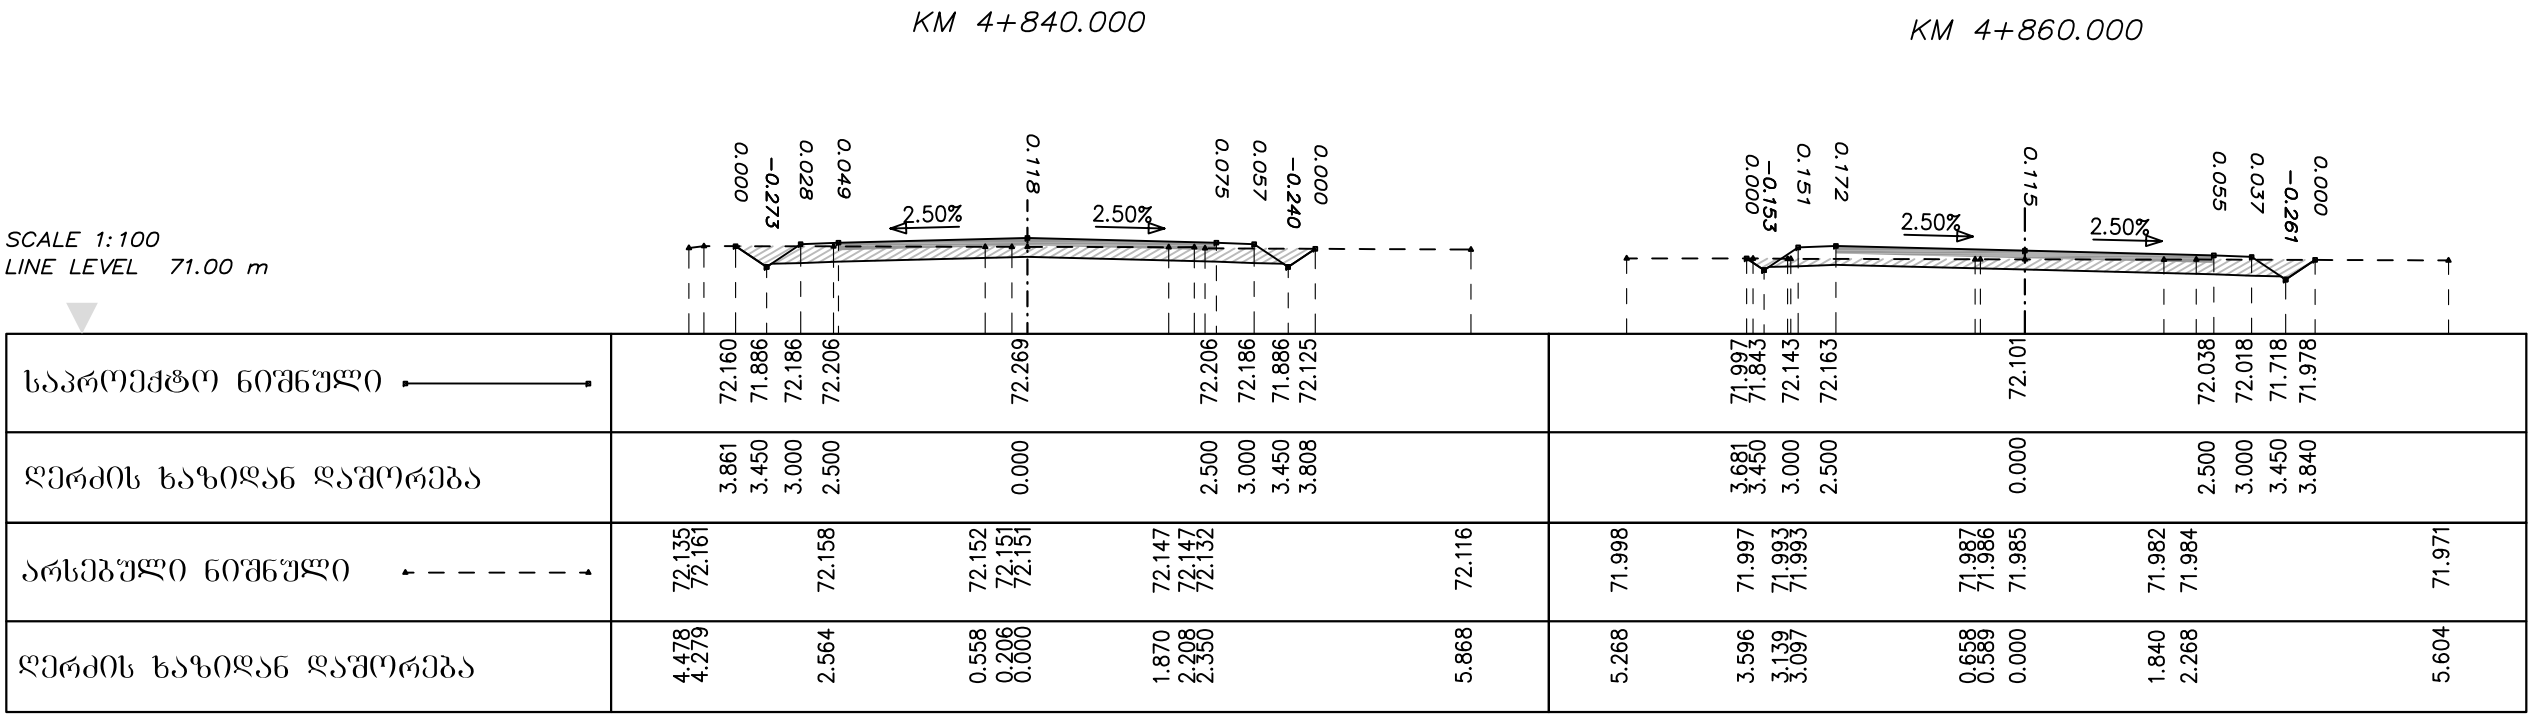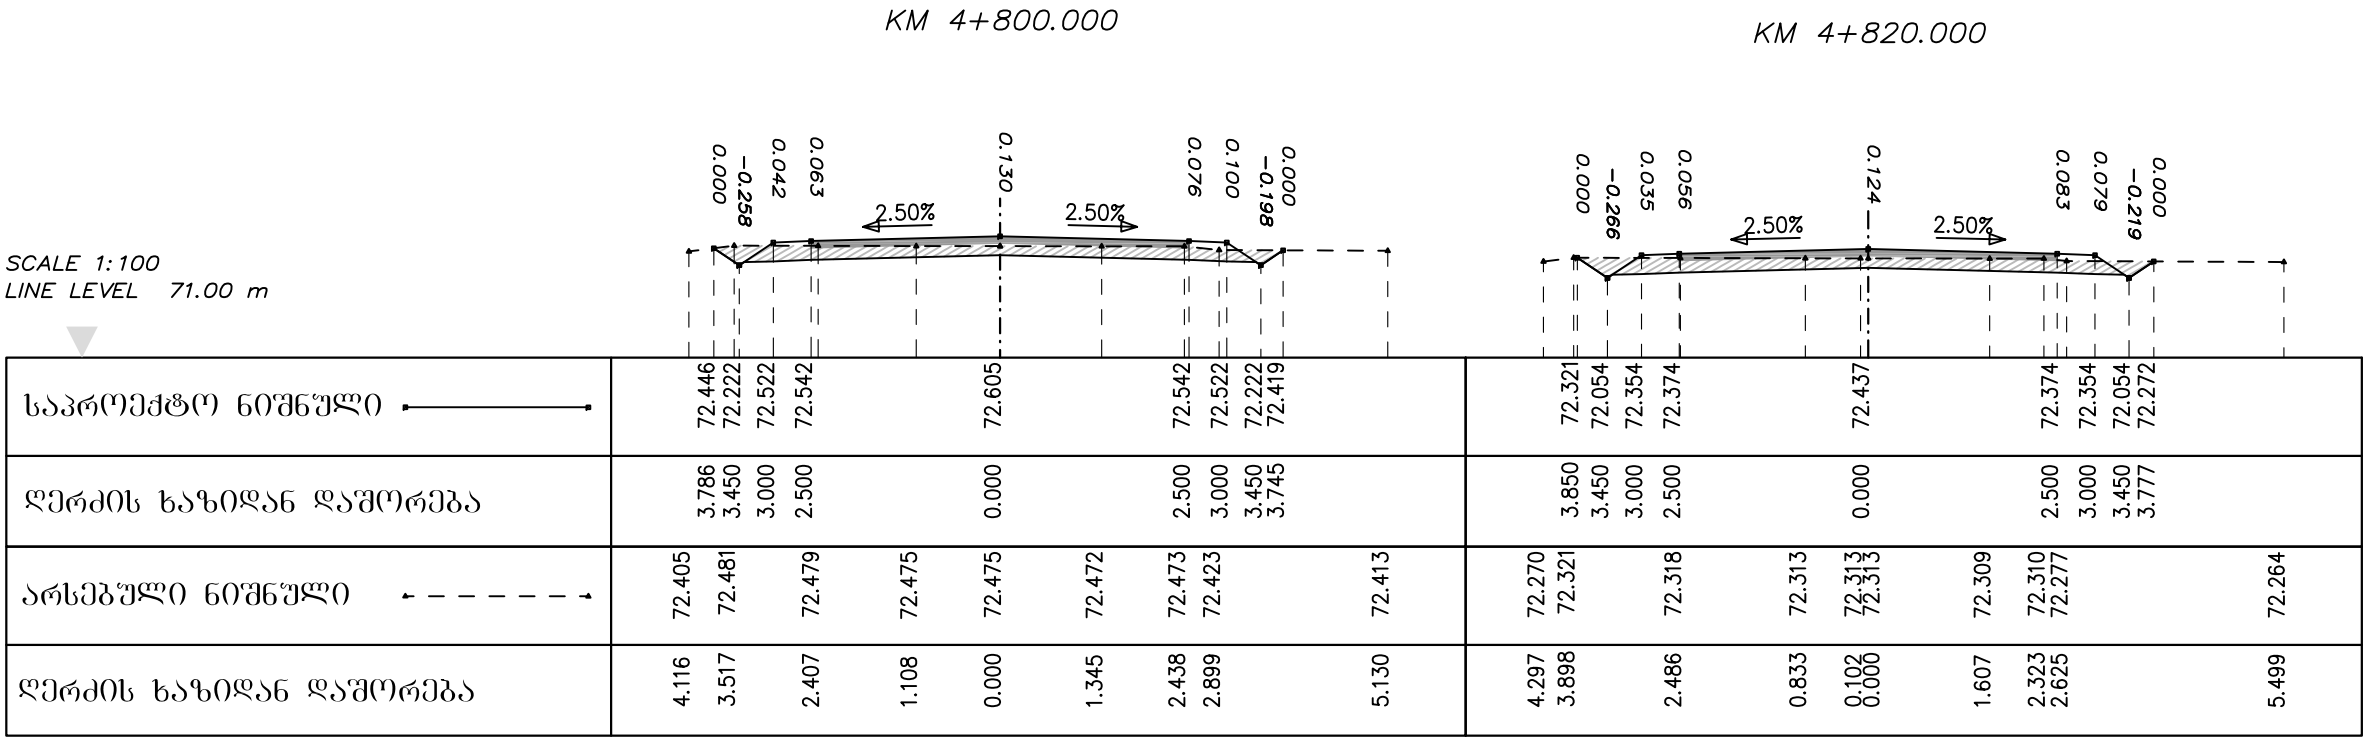



დირექტორი	ბ. ბარბულა			შ.პ.ს	ბანისი პრილატი
მთ. ინჟინერი	ბ. ტიპარაძე			ჰიდროგეოლოგიური	
				ცენტრი	
					C 3-61

ამაღლება-საპრასიოს თემების დამაკავშირებელი გზა.
გზა №3

KM 4+880.000

KM 4+900.000

SCALE 1:100
LINE LEVEL 70.00 m

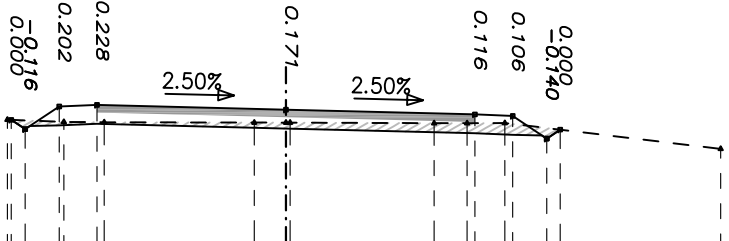
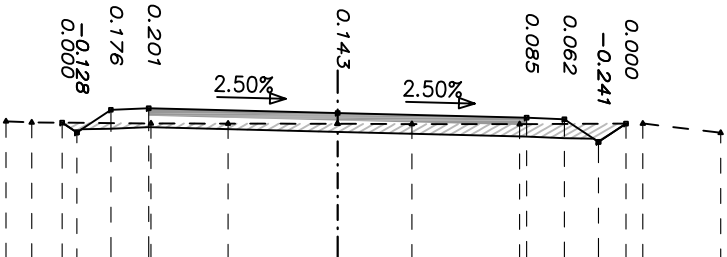


საპროექტო ნიშნული	71.805 71.675 71.975 71.995	71.933	71.870 71.850 71.550 71.793	71.631 71.507 71.807 71.827	71.765	71.702 71.682 71.382 71.501
ღერძის ხაზიდან დაშორება	3.644 3.450 3.000 2.500	0.000	2.500 3.000 3.450 3.814	3.635 3.450 3.000 2.500	0.000	2.500 3.000 3.450 3.627
არსებული ნიშნული	71.822 71.808	71.794 71.792	71.790 71.796 71.786	71.633 71.603 71.598	71.595 71.594	71.586 71.586 71.589
ღერძის ხაზიდან დაშორება	4.388 4.048	2.470 1.450	0.007 0.000 0.981	2.408 4.038	5.067	71.246

KM 4+920.000

KM 4+940.000

SCALE 1:100
LINE LEVEL 70.00 m

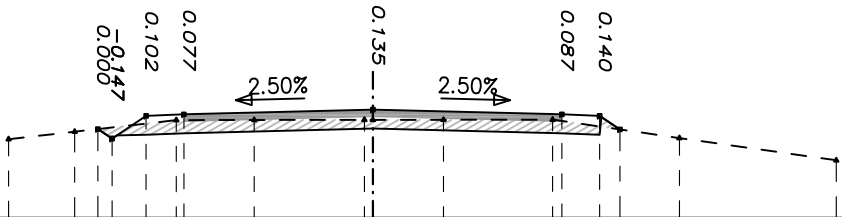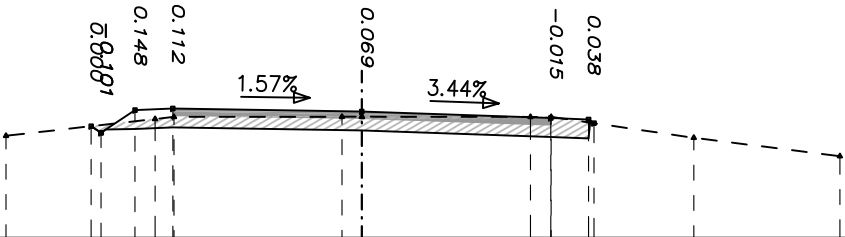

საპროექტო ნიშნული	71.477 71.391 71.691 71.711	71.671	71.585 71.565 71.517	71.175 71.049 71.349 71.369	71.432	71.369 71.349 71.170
ღერძის ხაზიდან დაშორება	3.580 3.450 3.000 2.500	0.000	2.500 3.000 3.072	3.638 3.450 3.000 2.500	0.000	2.500 3.000 3.269
არსებული ნიშნული	71.350	71.572 71.600	71.602 71.602 71.602	71.140 71.293 71.295	71.297 71.297 71.297	71.300 71.056
ღერძის ხაზიდან დაშორება	4.707	2.735 2.485	0.262 0.000 0.003	2.231 2.505	4.392	6.326


დირექტორი	ბ. ბარბულა			შ.პ.ს	ბანკის პრიორიტი
მთ. ინჟინერი	ბ. ტიპარაძე			ჰიდროგეოლოგიური	
				ცენტრი	
					C 3-62

ამაღლება-საპრასიოს თემების დამაკავშირებელი გზა.
გზა №3

KM 4+960.000

KM 4+980.000


SCALE 1:100
LINE LEVEL 69.00 m

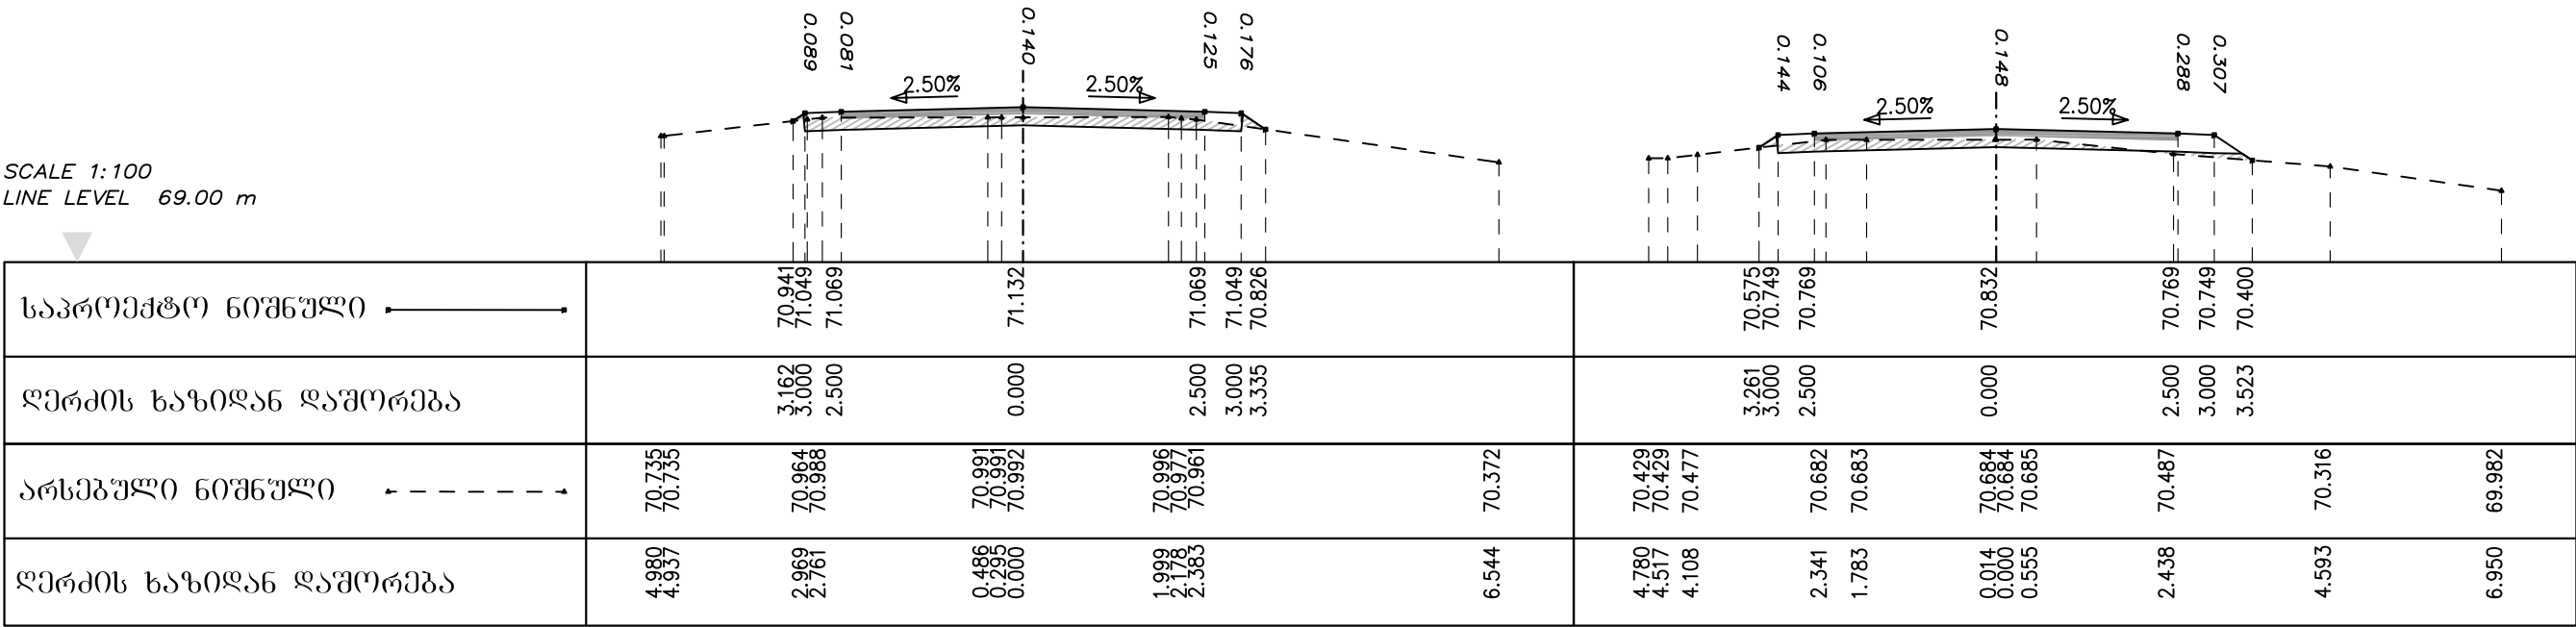

KM 5+000.000



KM 5+020.000

SCALE 1:100
LINE LEVEL 68.00 m

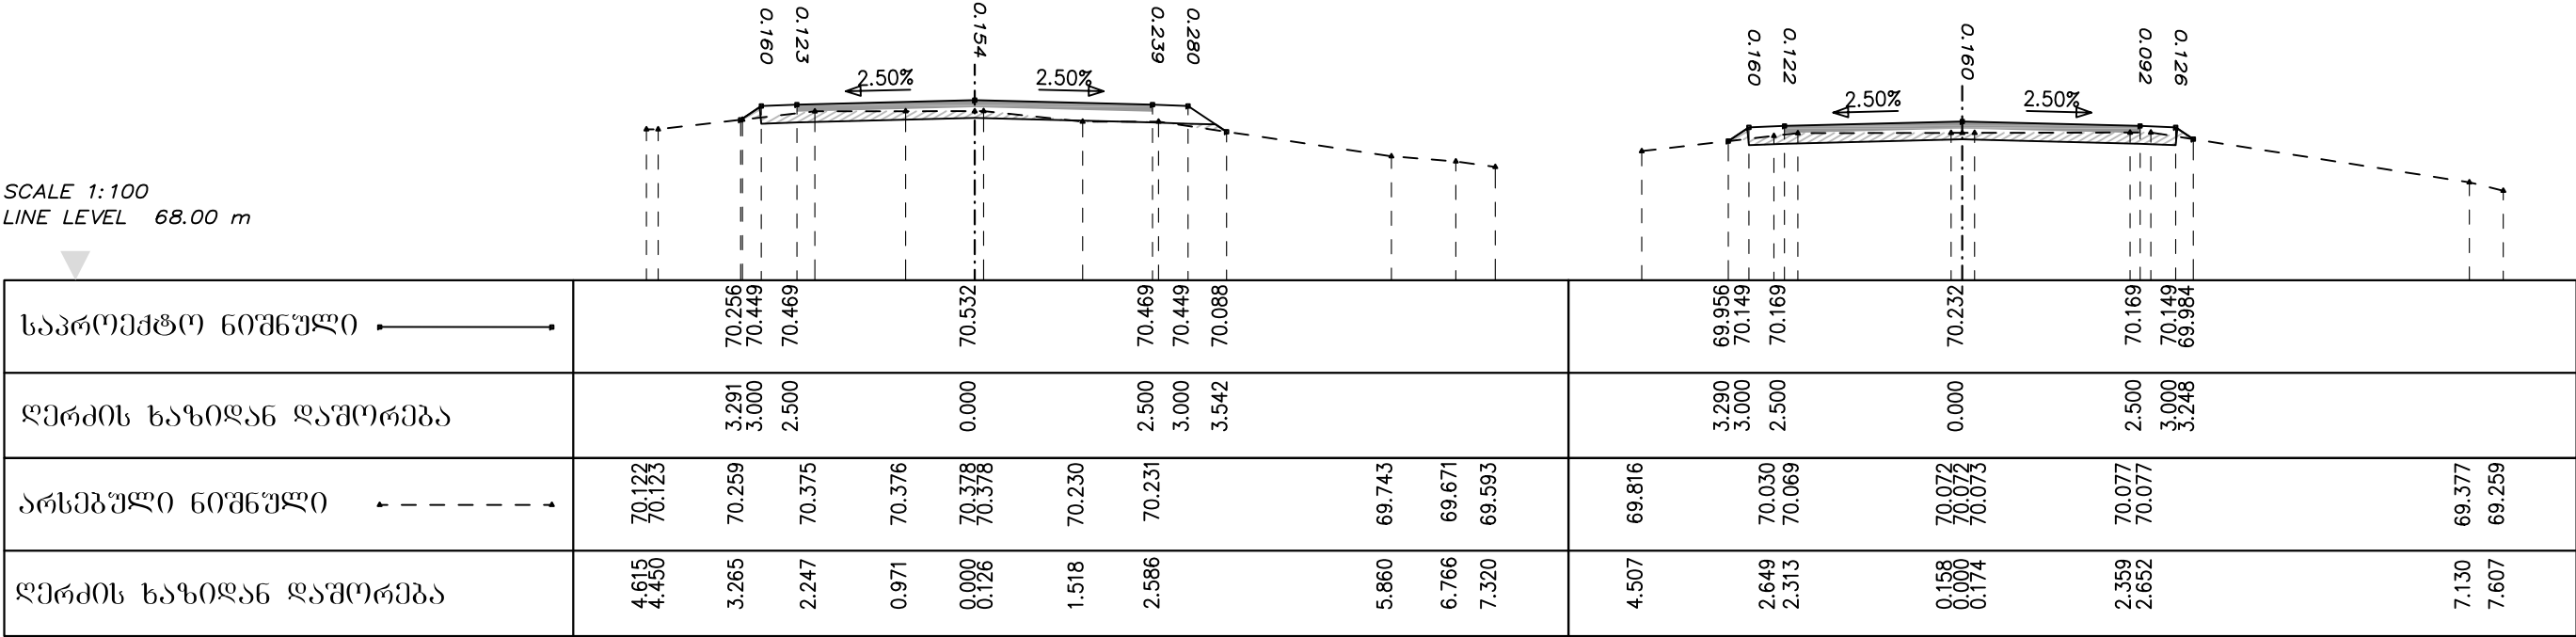



დირექტორი	ბ. ბარბულა			შ.პ.ს	ბანისი პრიმა
მთ. ინჟინერი	ბ. ტიპარაძე			ჰიდროგეოლოგიური	
				ცენტრი	
					C 3-63

ამაღლება-საპრასიოს თემების დამაკავშირებელი გზა.
გზა №3

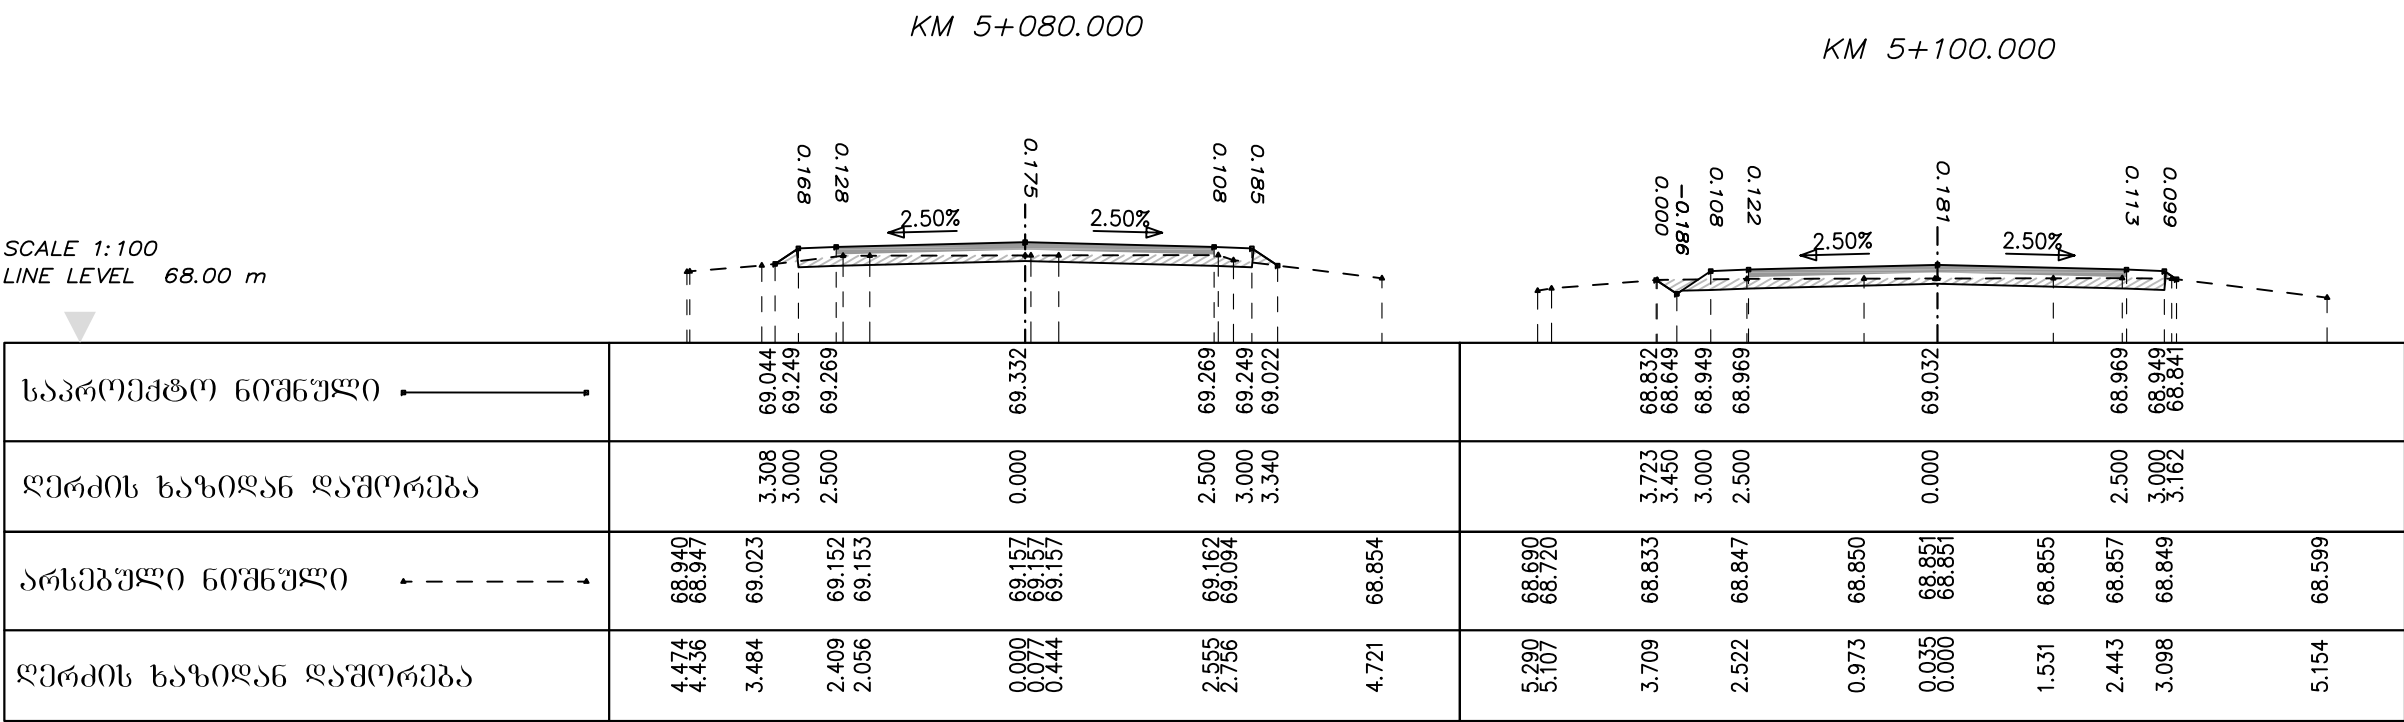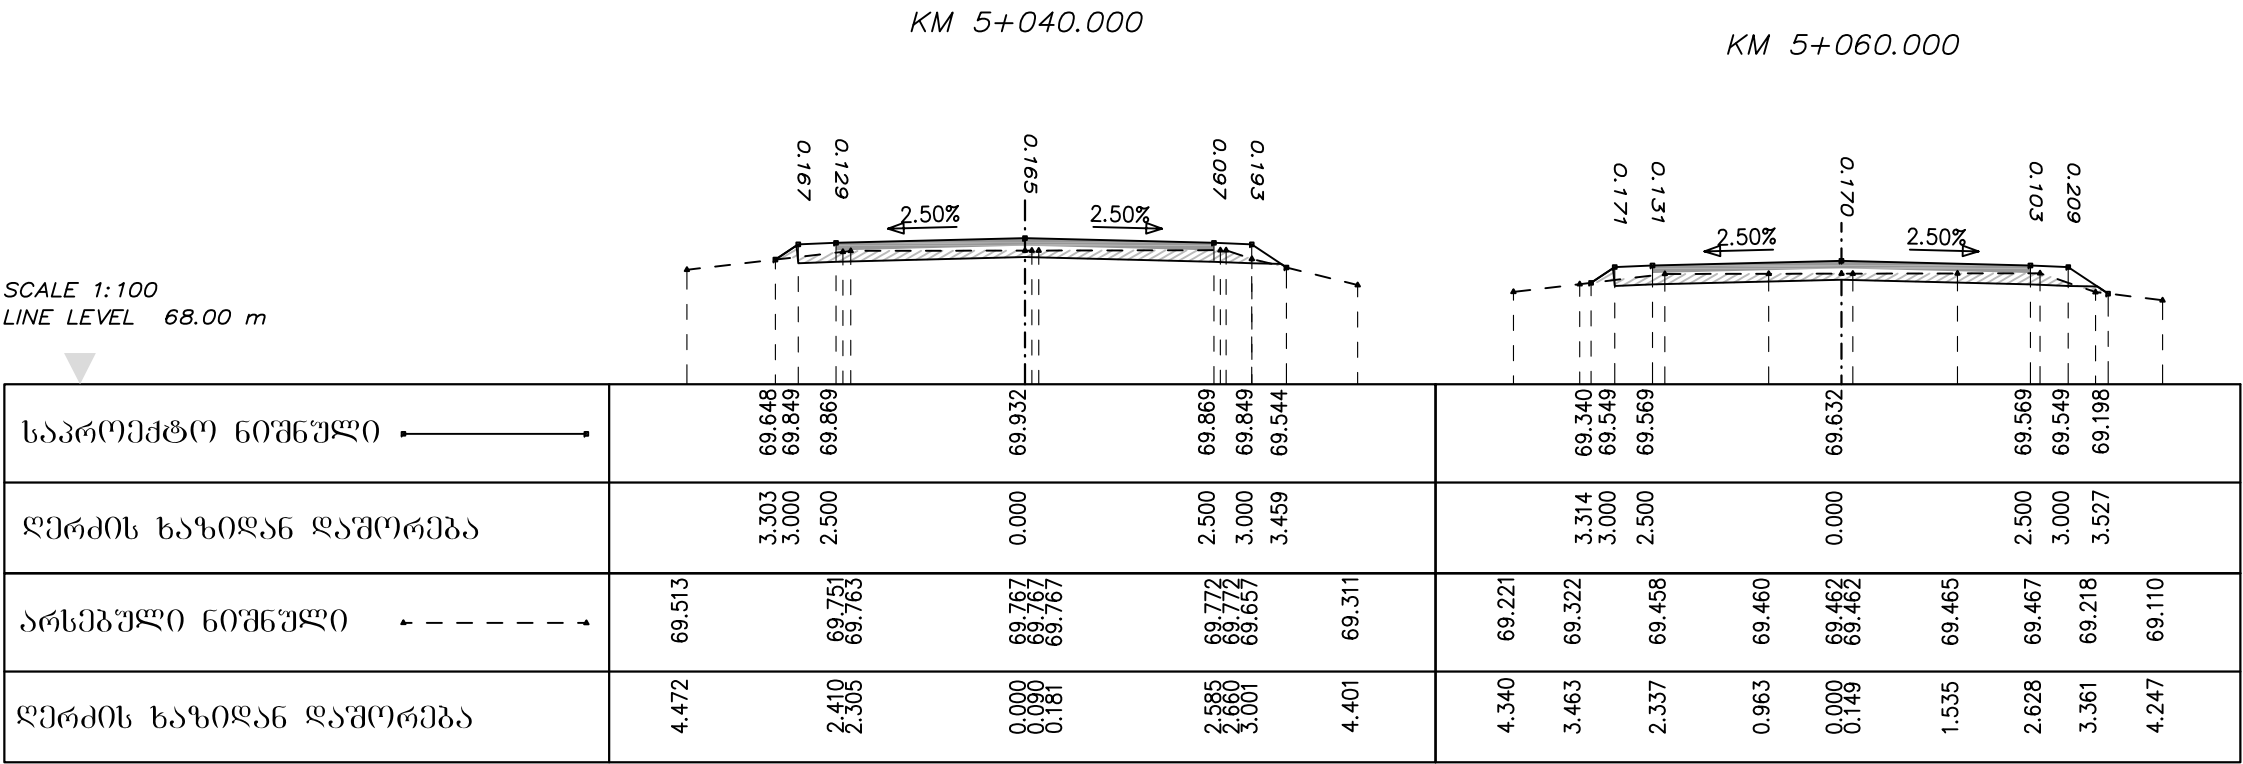

დირექტორი	ბ. ბარბულა			შ.პ.ს	ბანკის პრილეგი
				ცენტრი	
					C 3-64


ამაღლება-საპრასიოს თემების დამაკავშირებელი გზა.
გზა №3

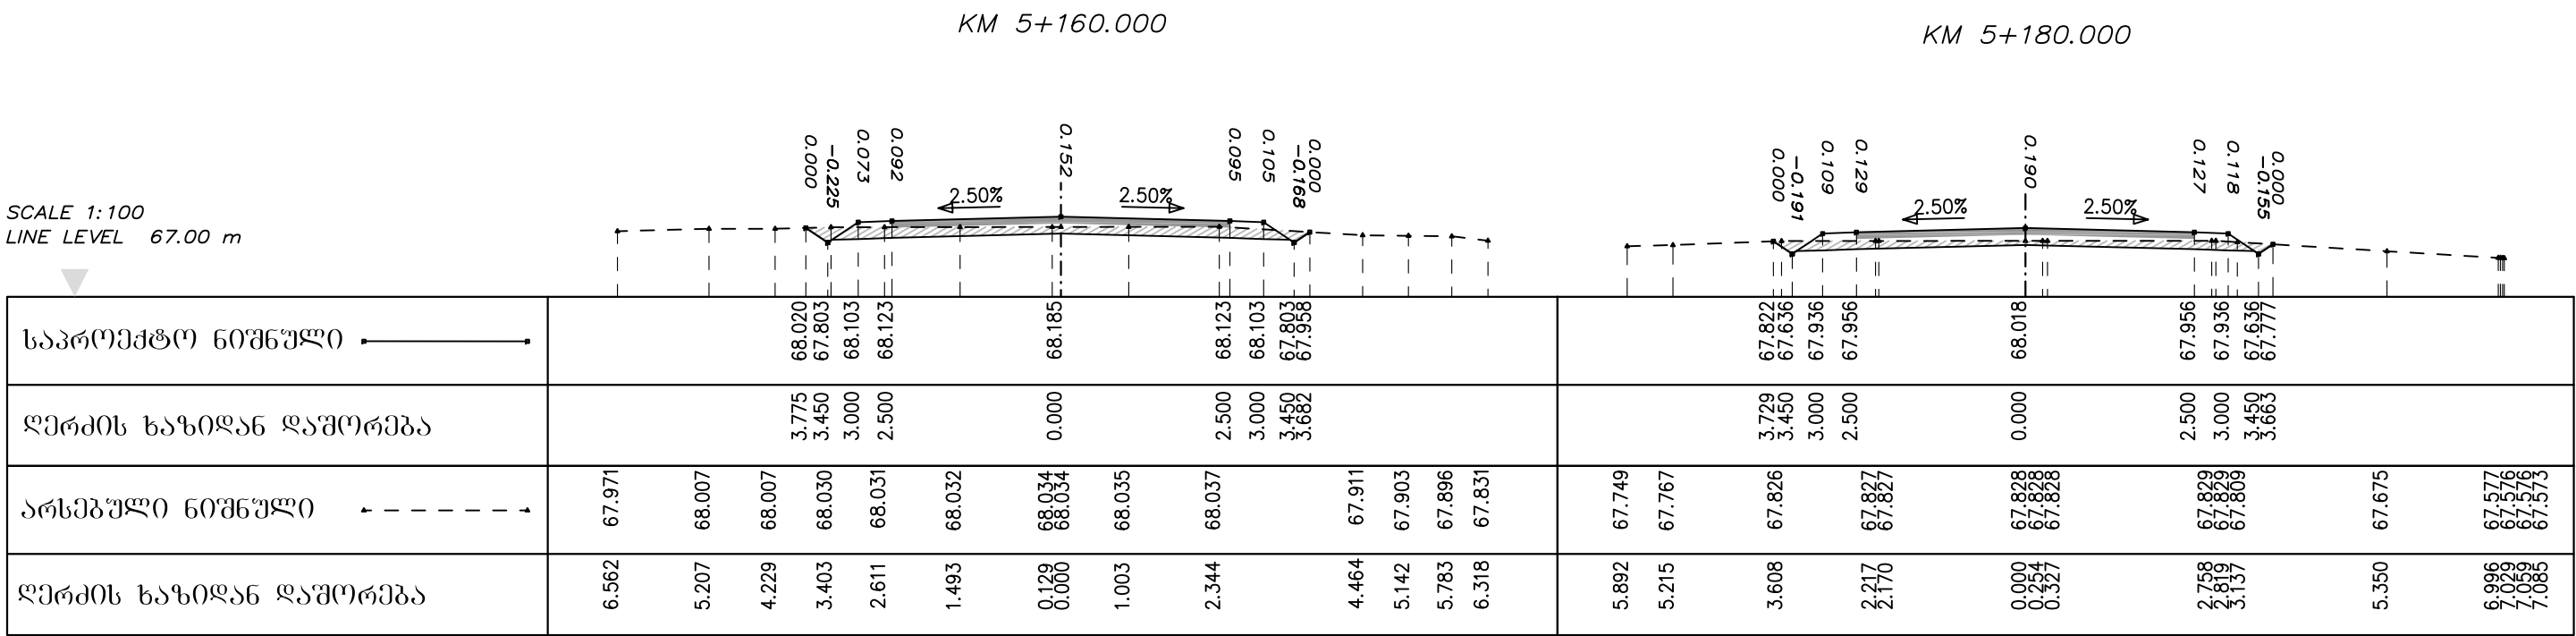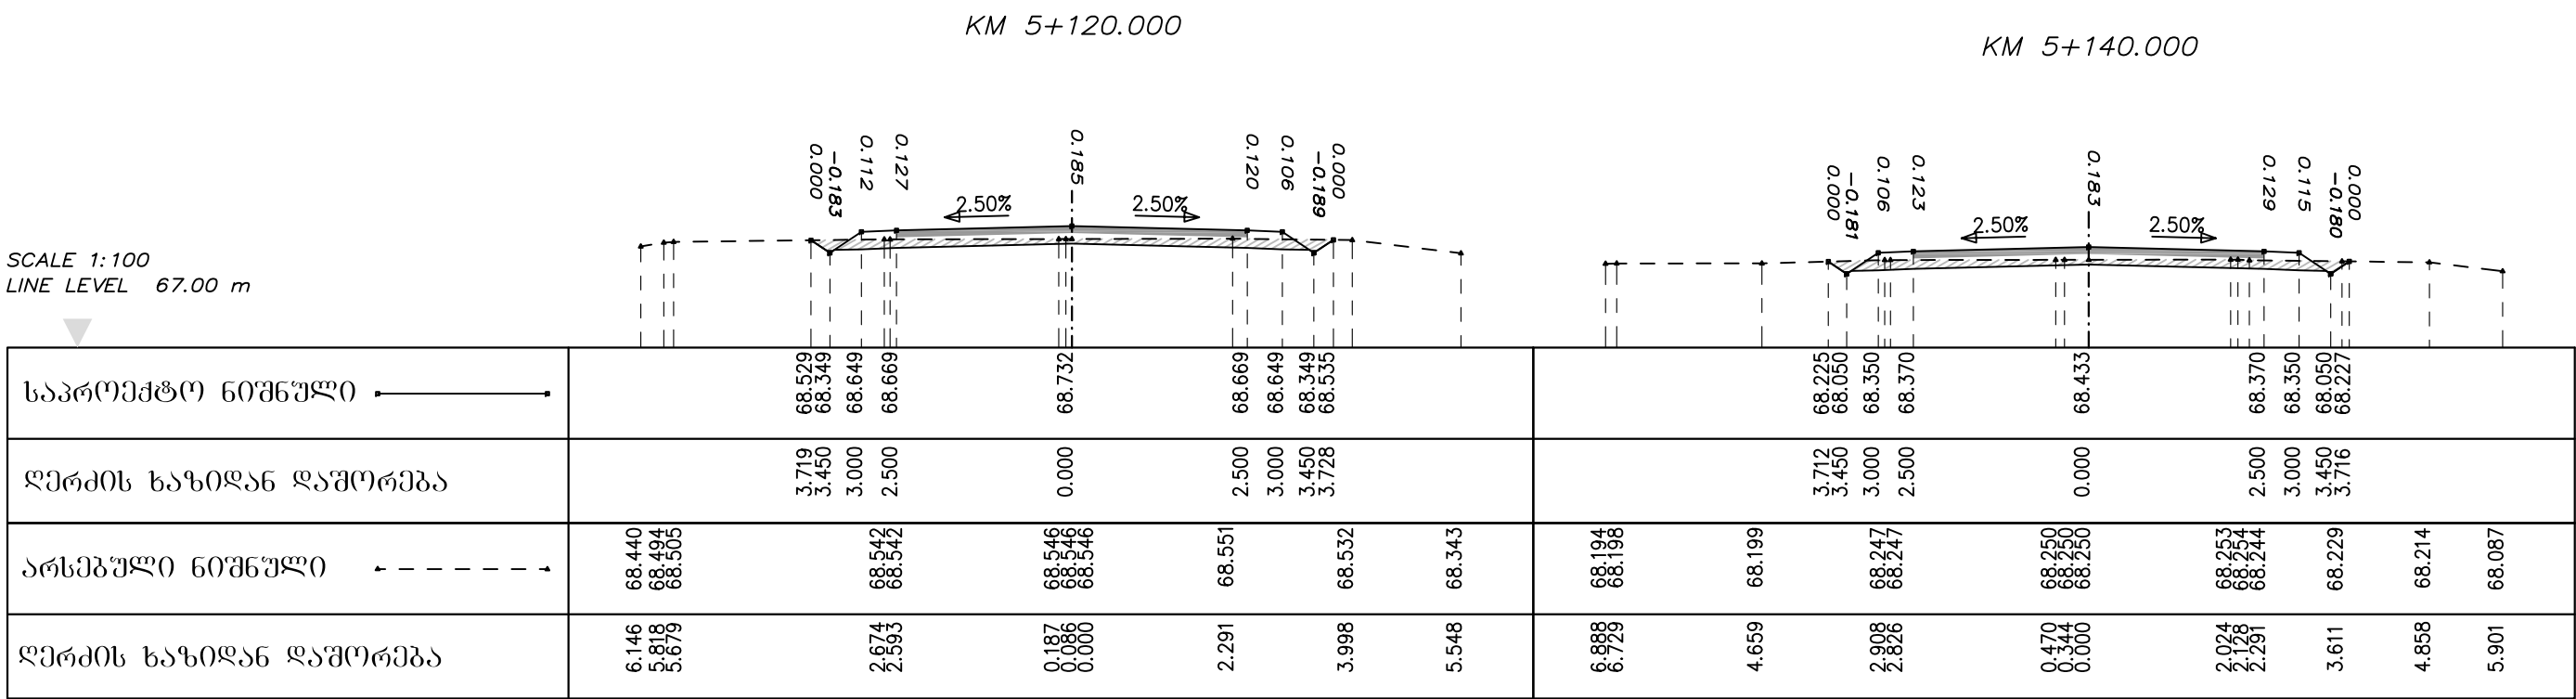


დირექტორი	ბ. ბარბულა			შ.პ.ს	ბანისი პრიფიცი
				ცენტრი	
					C 3-65

ამაღლება-საკრახიის თემების ღამაკავშირებელი გზა.
გზა №3

KM 5+200.000

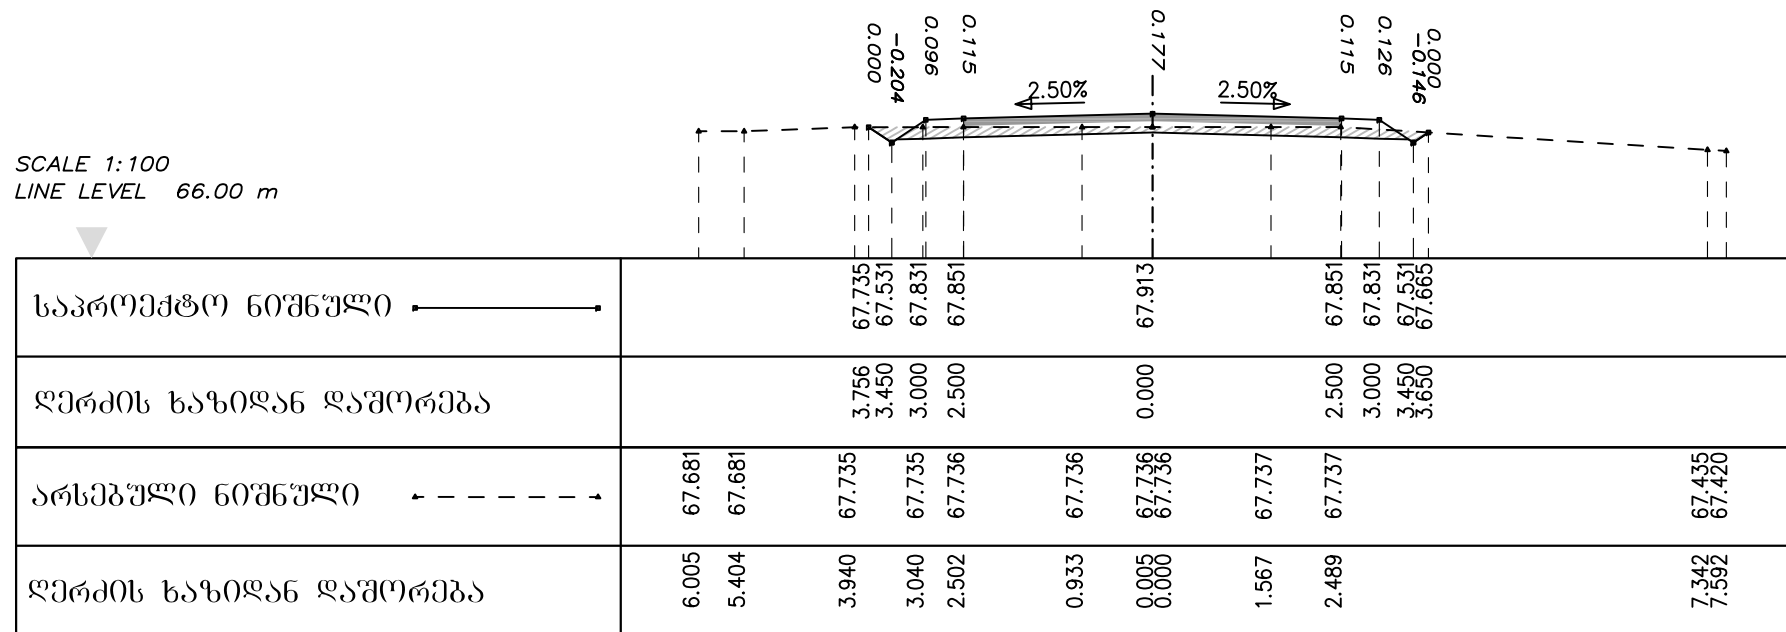

KM 5+220.000

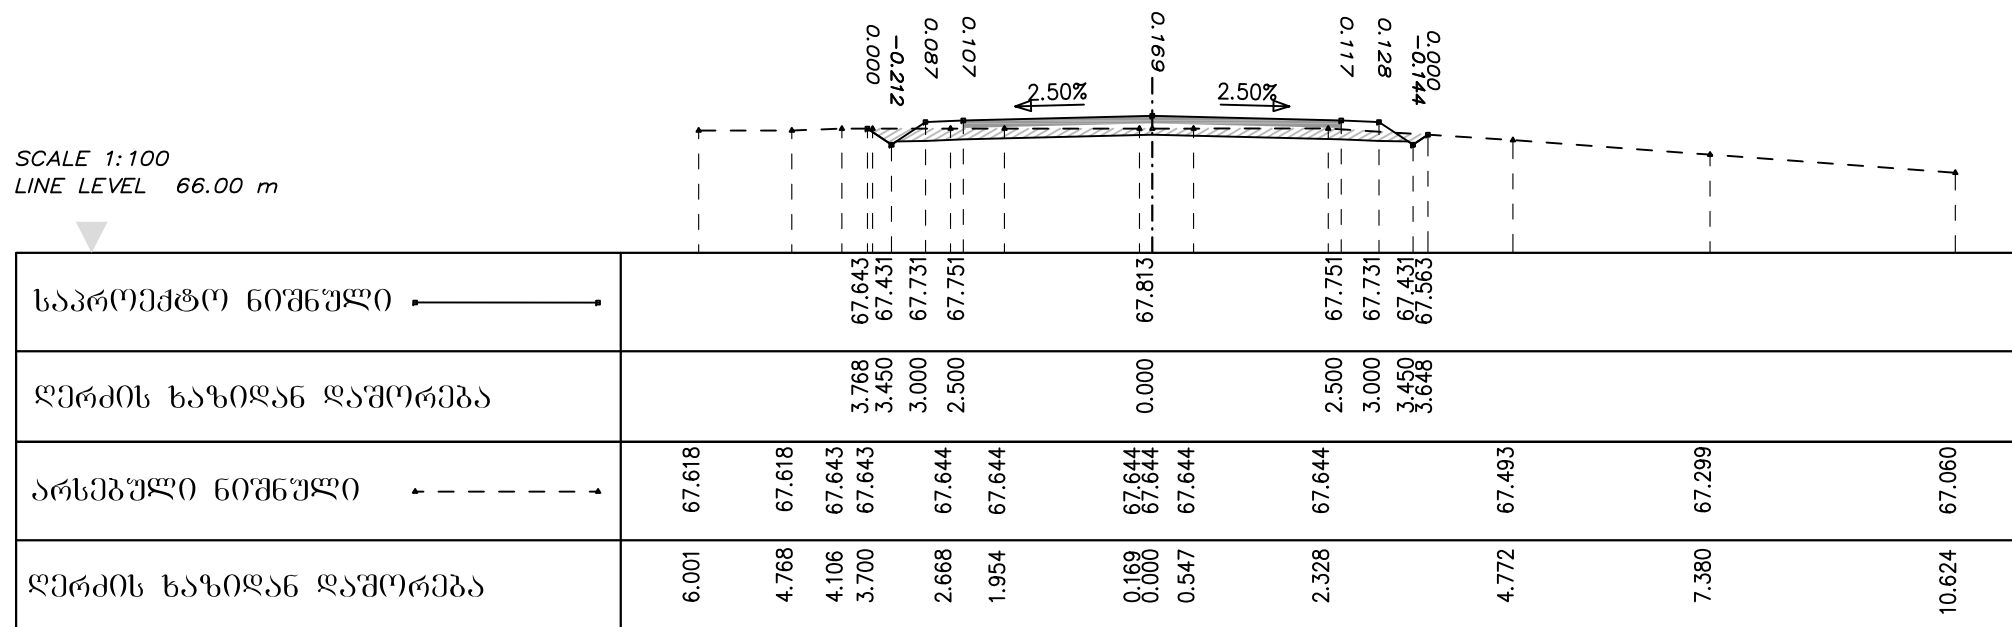


ღირეძტ(რო)	ბ. ბარბუღია			შ.პ.პ.	ბანოვი ზოიღუბი
მთ. ინჟინერი	ბ. ტიკარაძე			ჰიდროგეოღუზიუბი	
				გენტრო	
					C 3-66

ამაღლება-საპრასიოს თემების დამაკავშირებელი გზა.
გზა №3


KM 5+240.000

SCALE 1:100
LINE LEVEL 66.00 m

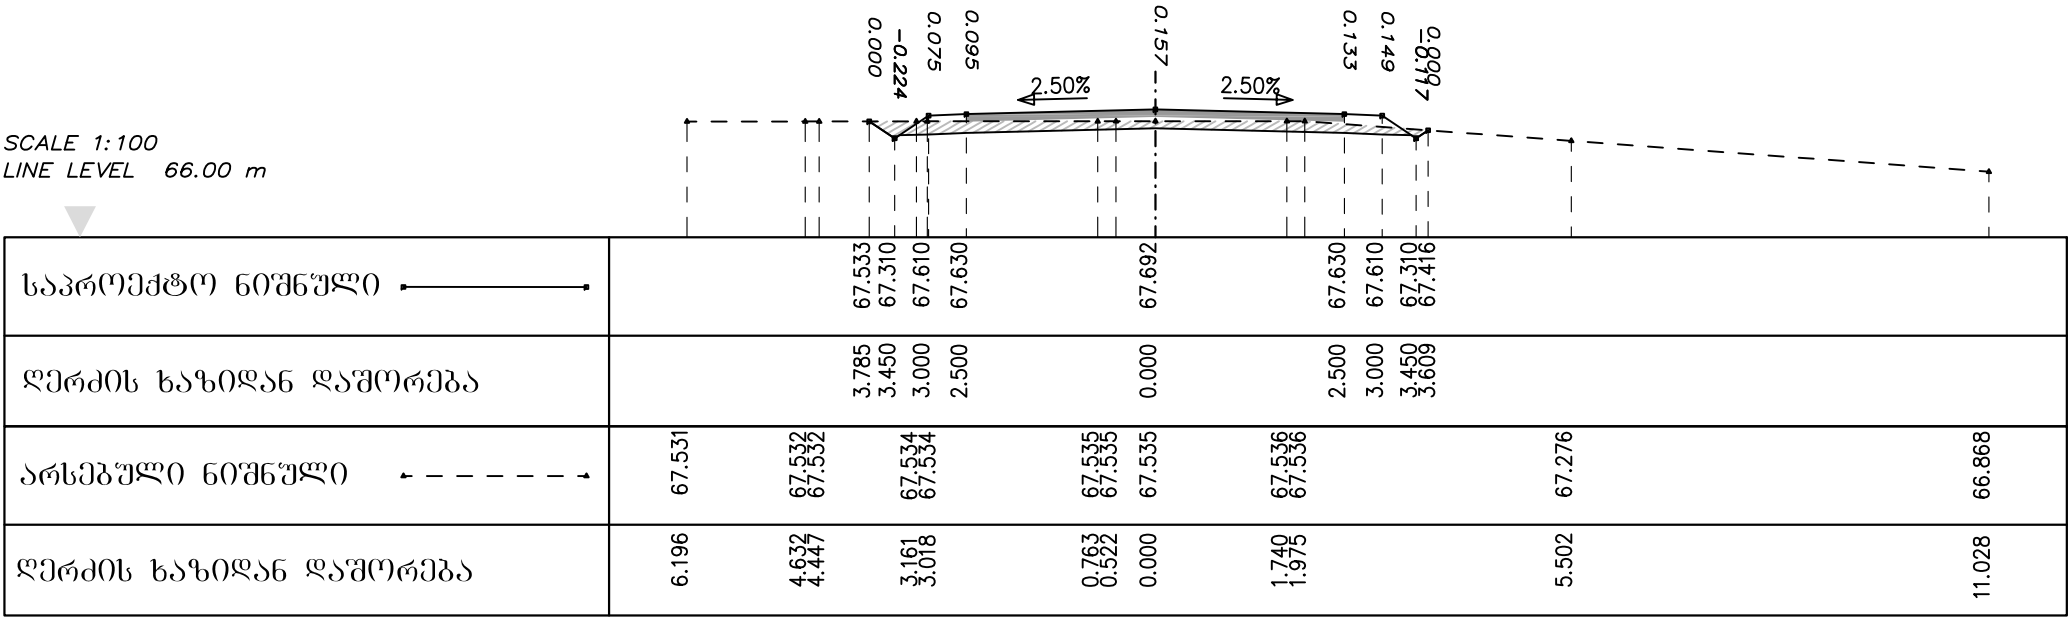

KM 5+260.000


SCALE 1:100
LINE LEVEL 66.00 m

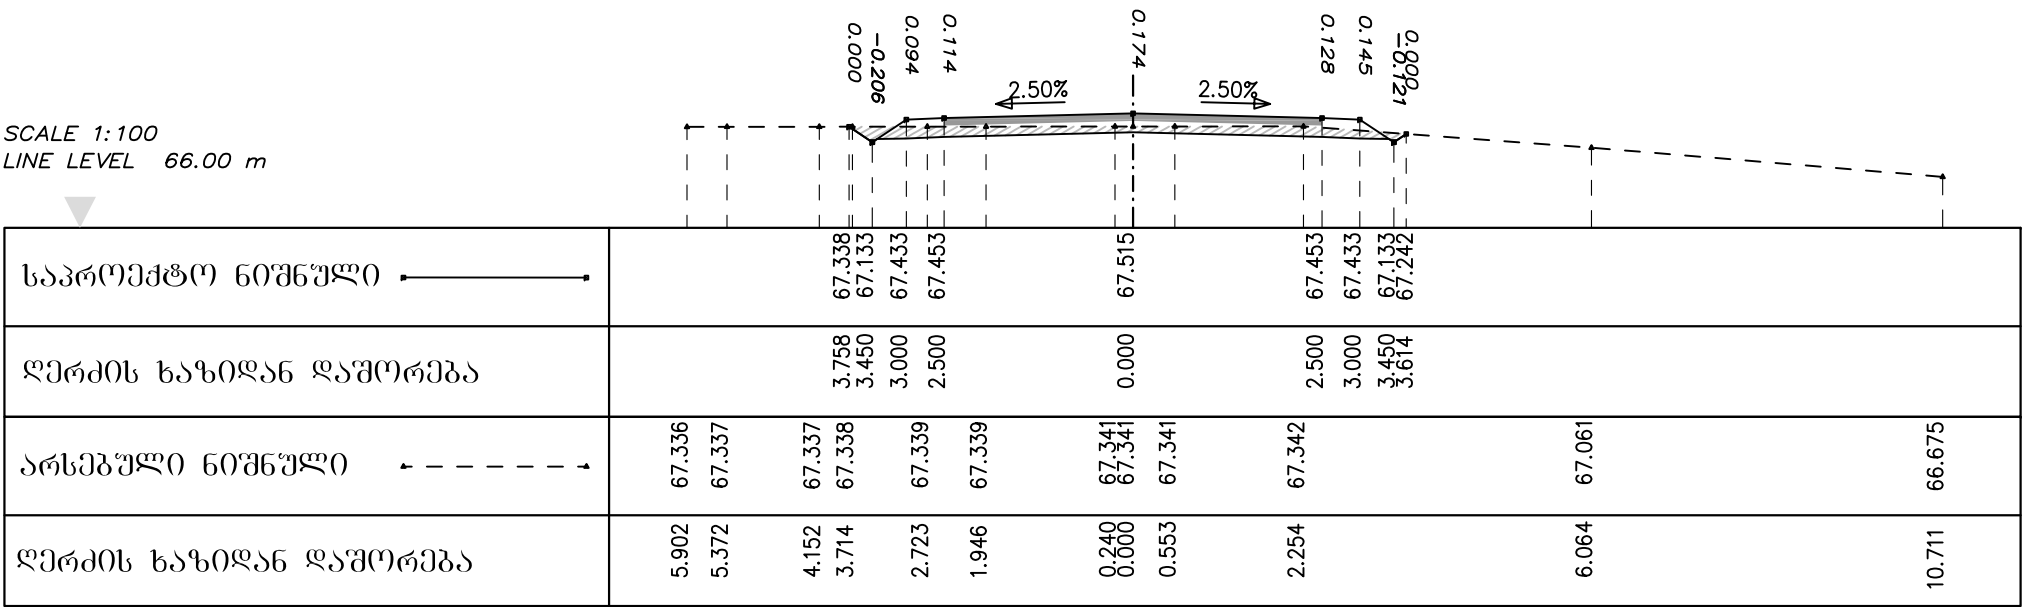


დირექტორი	ბ. ბარბულა			შ.პ.ს	ბანისი პრილეგი
მთ. ინჟინერი	ბ. ტიპარაძე			ჰილოგეოლოგიური	
				ცენტრი	
					C 3-67

ამაღლება-საპრასიის თემების ღამაკავშირებელი გზა.
გზა №3

KM 5+280.000

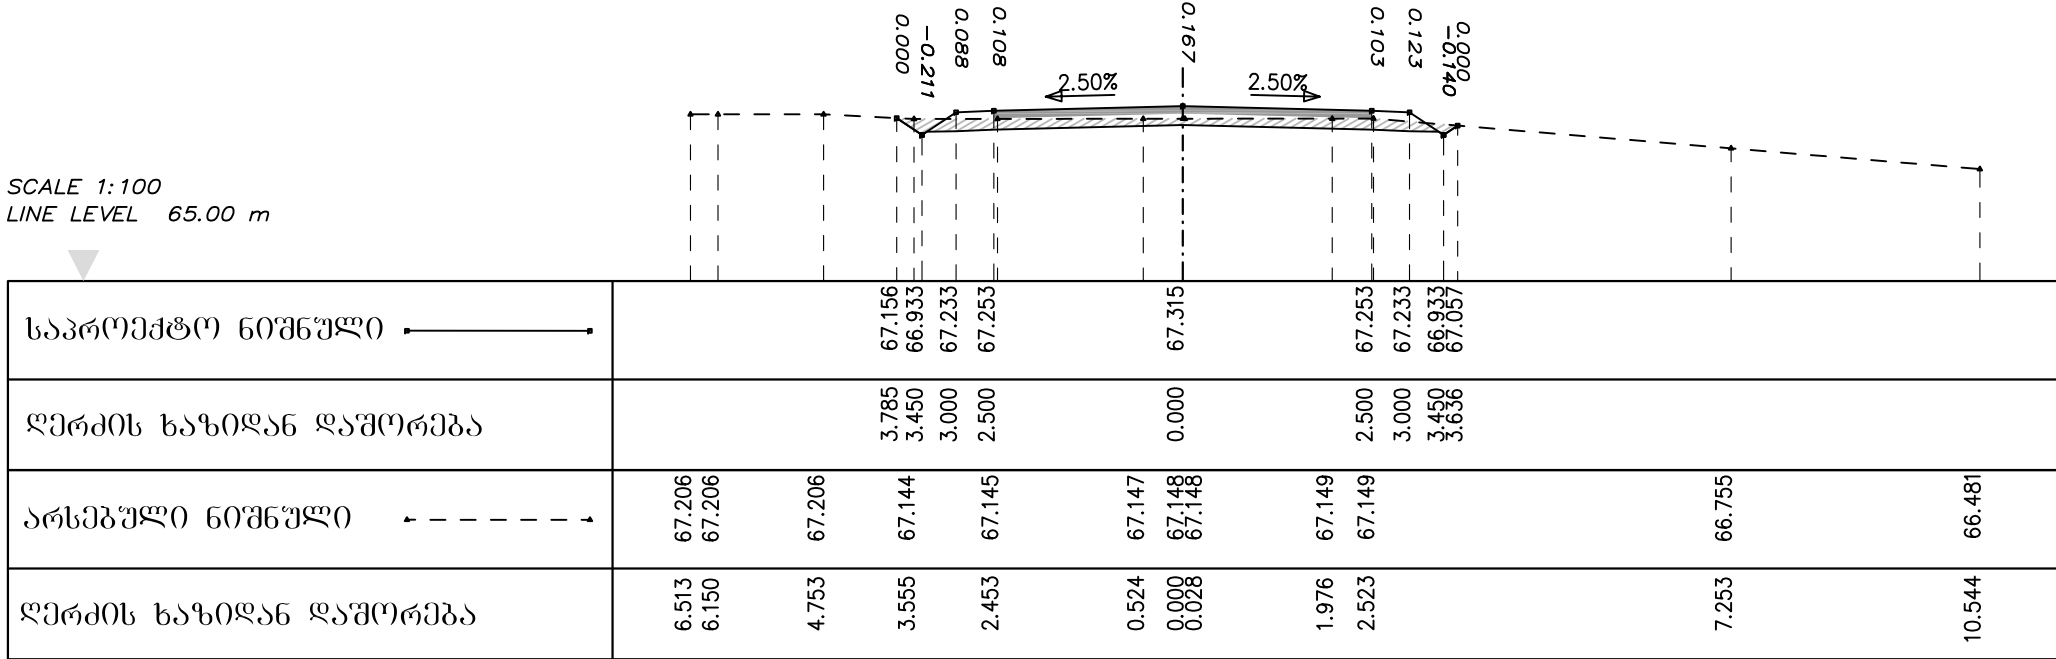


KM 5+300.000

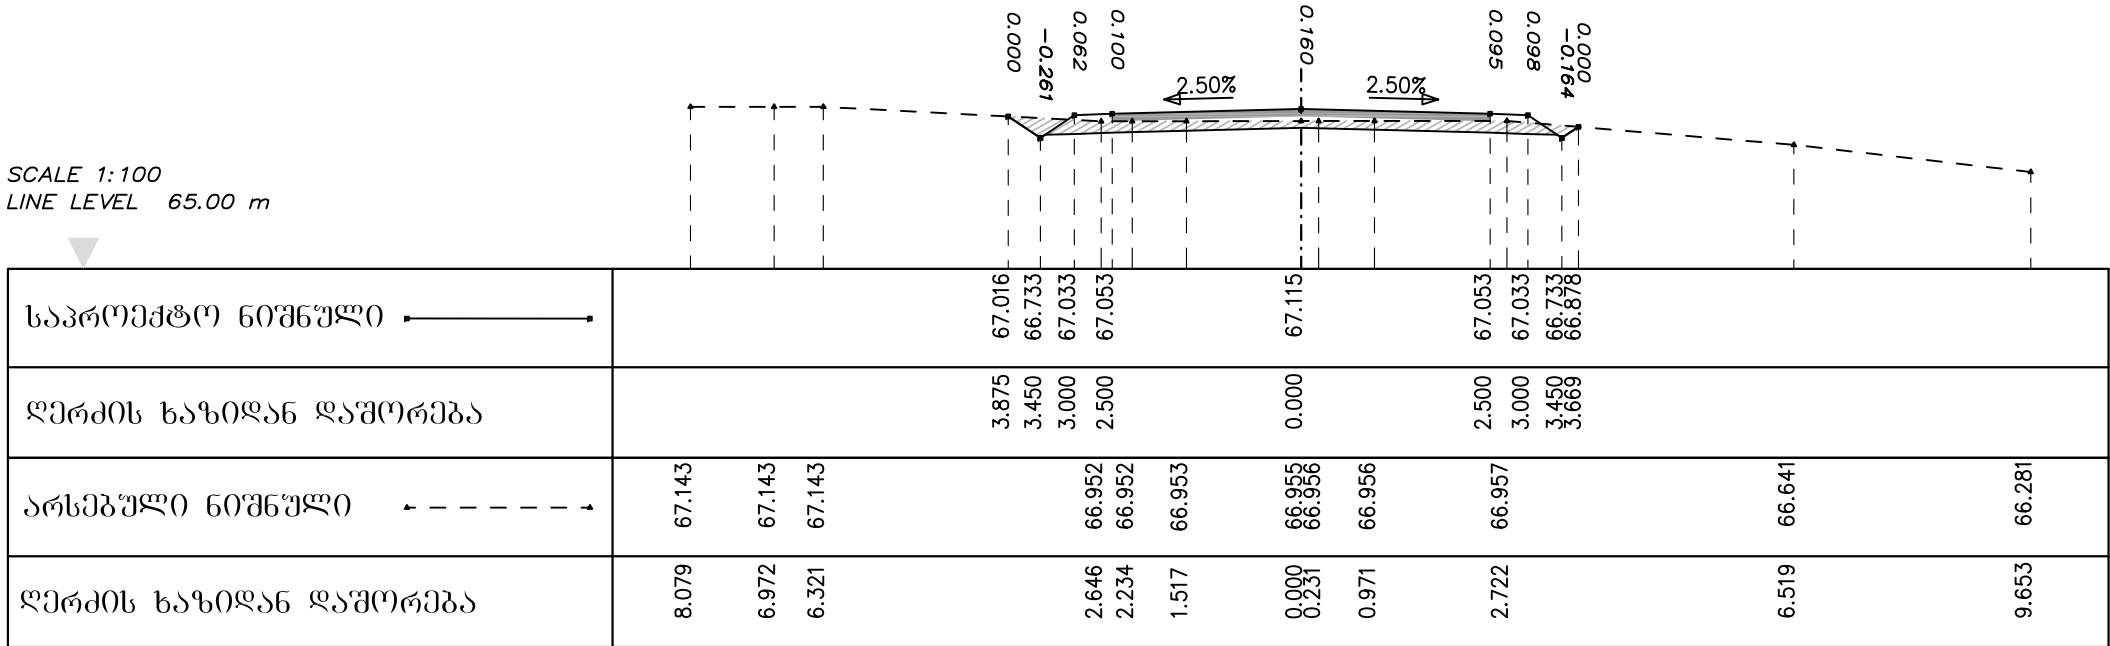


მთ. ინჟინერი	ბ. ტიპარაძე			ჰიდროგეოლოგიური	
				ცენტრი	
					C 3-68

ამაღლება-საკრასიის თემების ღამაკავშირებელი გზა.
გზა №3

KM 5+320.000

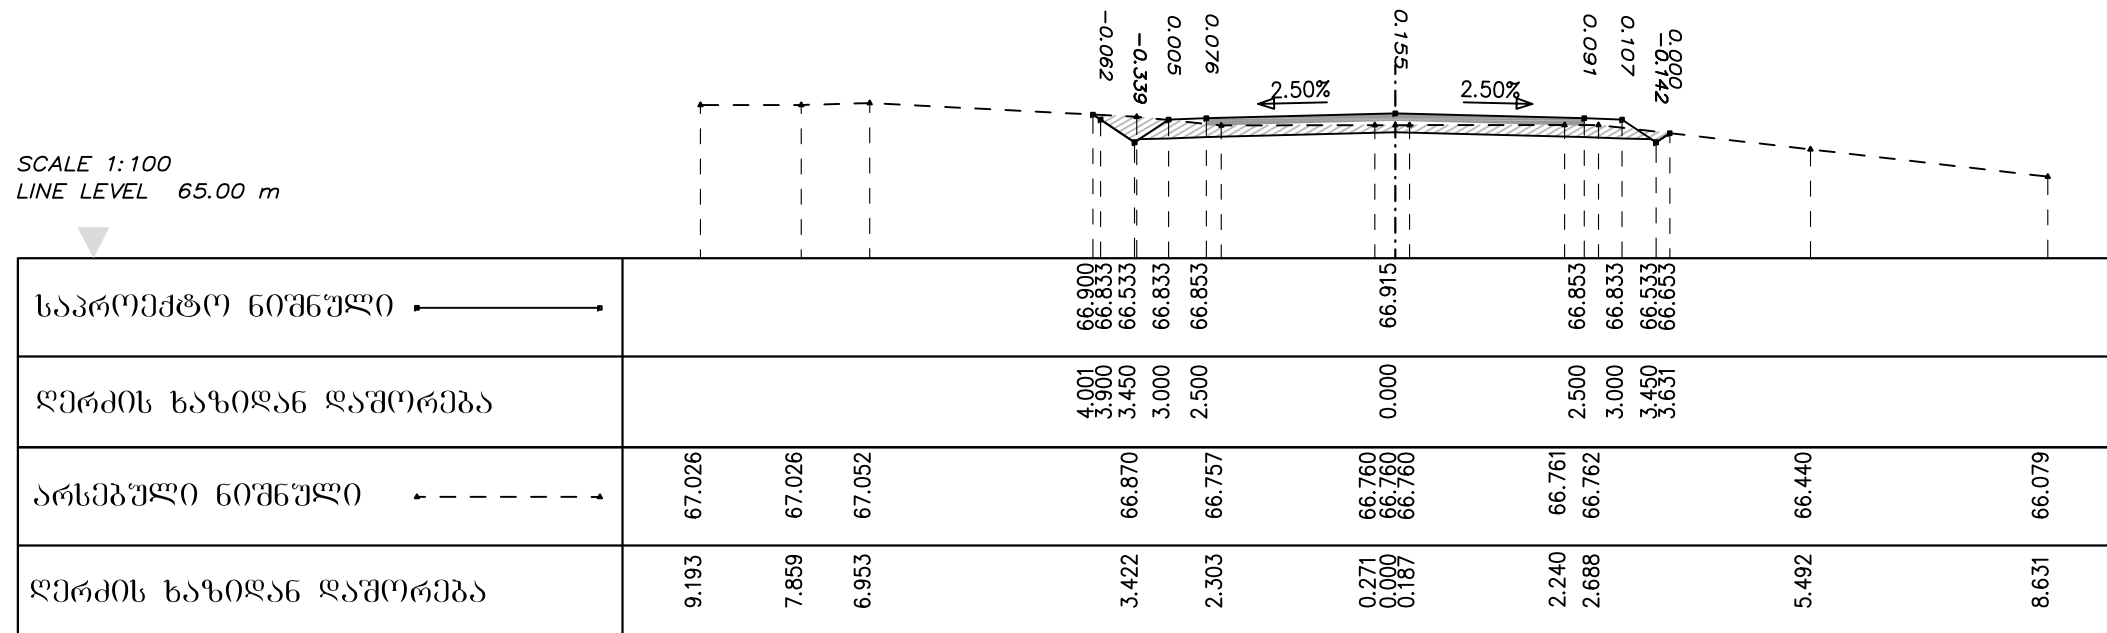


KM 5+340.000

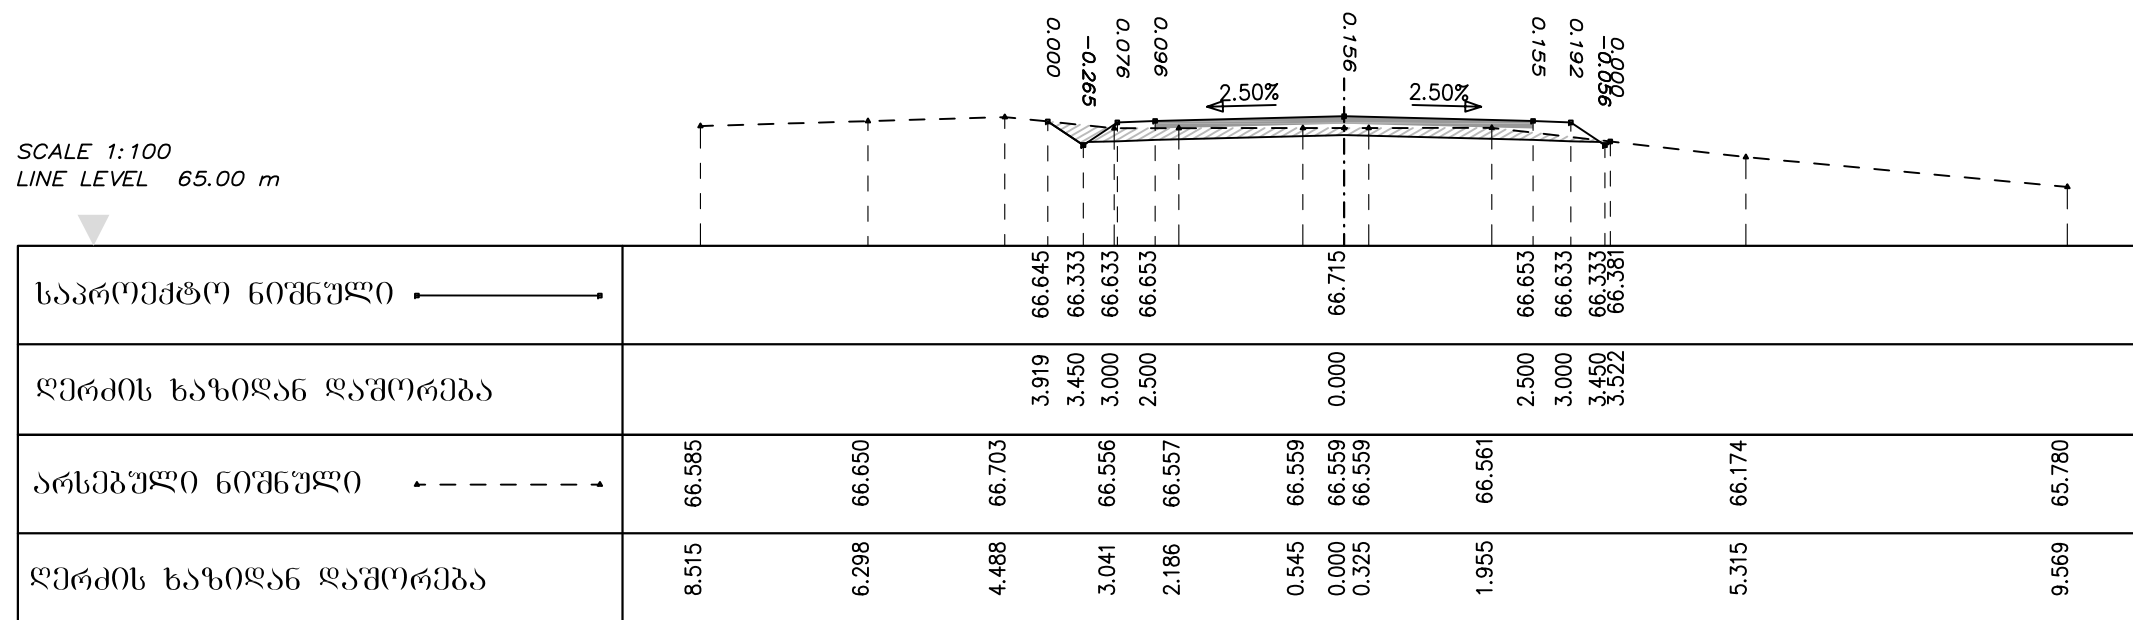

					C 3-69


ამაღლება-საკრახიის თემების ღამაკავშირებელი გზა.
გზა №3

KM 5+360.000

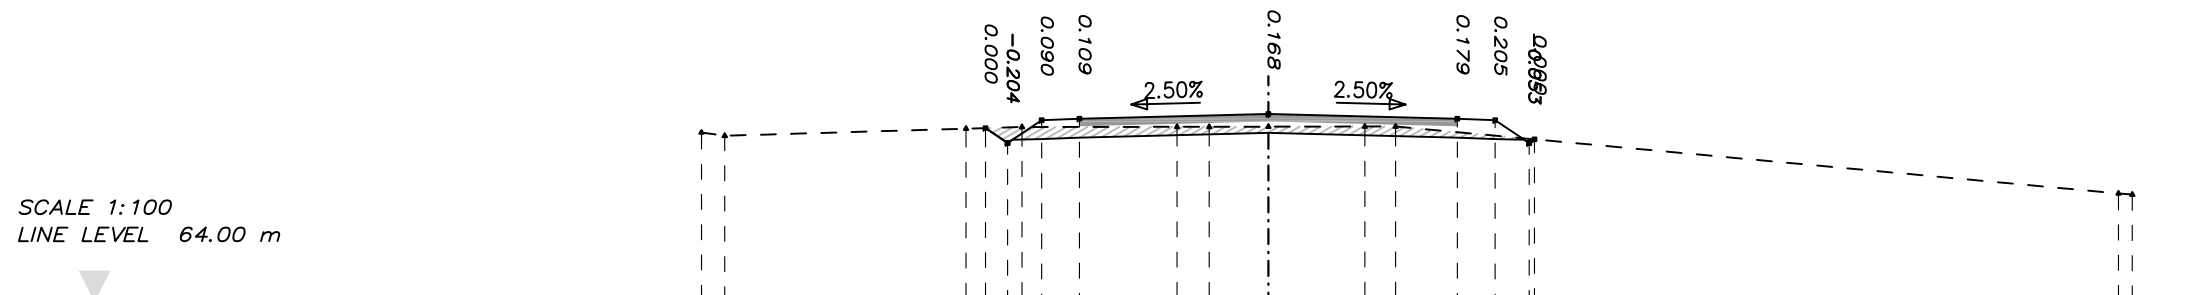

საპროექტო ნიშნული		66.296	66.101	66.401	66.421	66.483	66.421	66.401	66.101	66.147
ღერძის ხაზიდან დაშორება		3.743	3.450	3.000	2.500	0.000	2.500	3.000	3.450	3.520
არსებული ნიშნული	66.238 66.195	66.288	66.310			66.313 66.313	66.315	66.318 66.318		65.432 65.418
ღერძის ხაზიდან დაშორება	7.500 7.192	4.001	3.260			1.208 0.782	0.000	1.277 1.684		11.246 11.429

KM 5+380.000

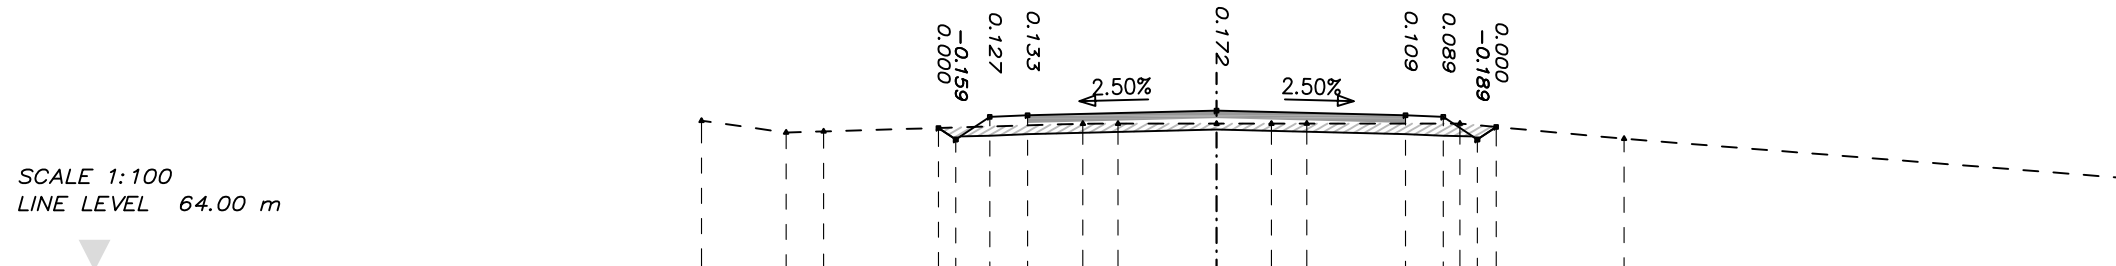
[illegible]

					C 3-70

ამაღლება-საპრასიოს თემების დამაკავშირებელი გზა.
გზა №3


KM 5+400.000

SCALE 1:100
LINE LEVEL 64.00 m

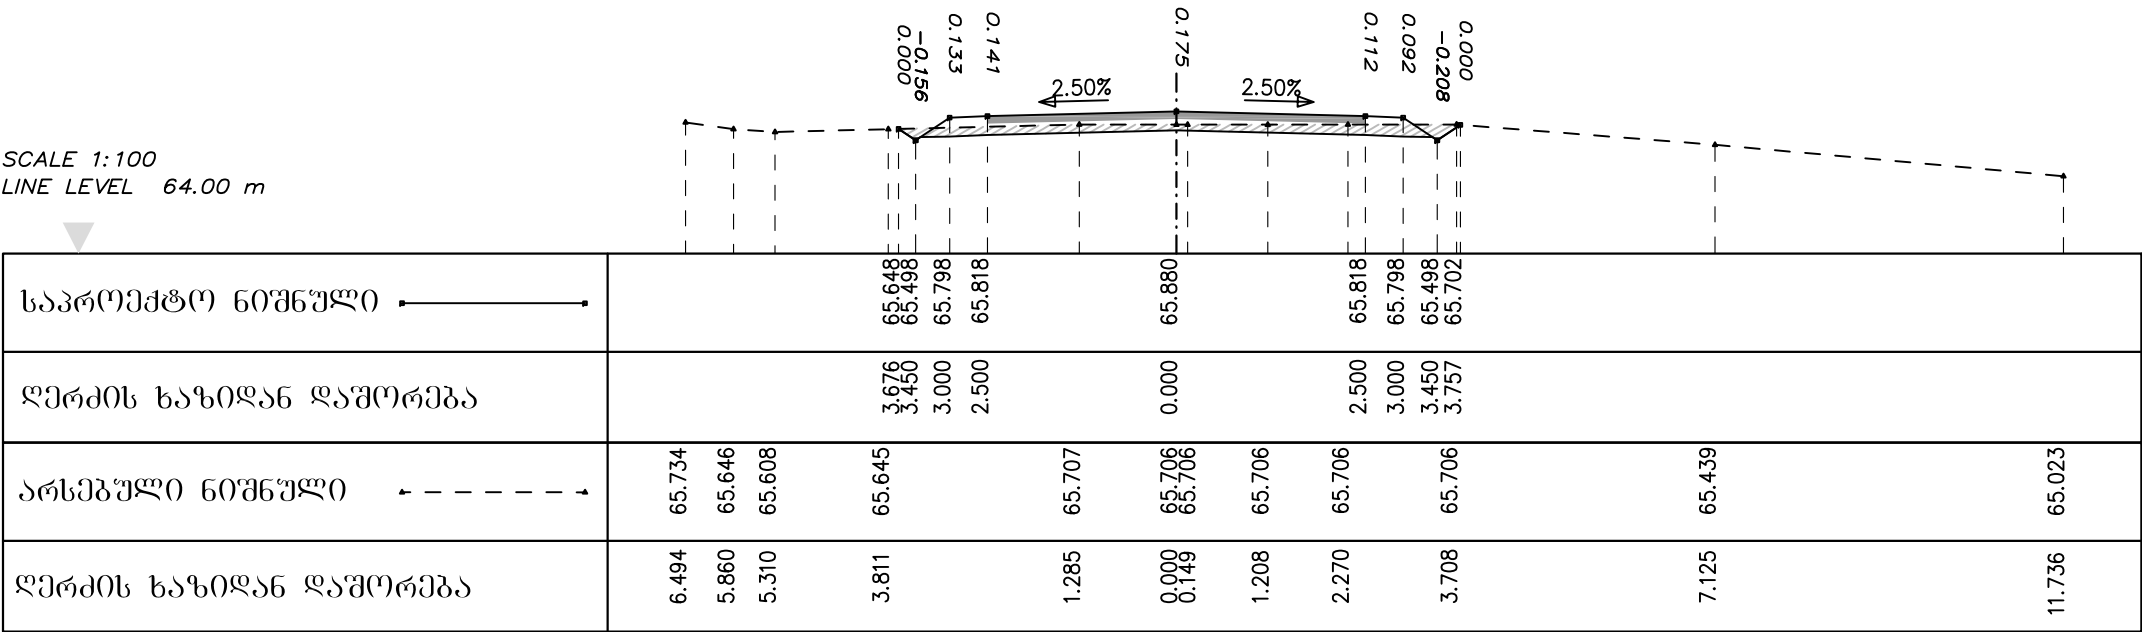



KM 5+420.000

SCALE 1:100
LINE LEVEL 64.00 m

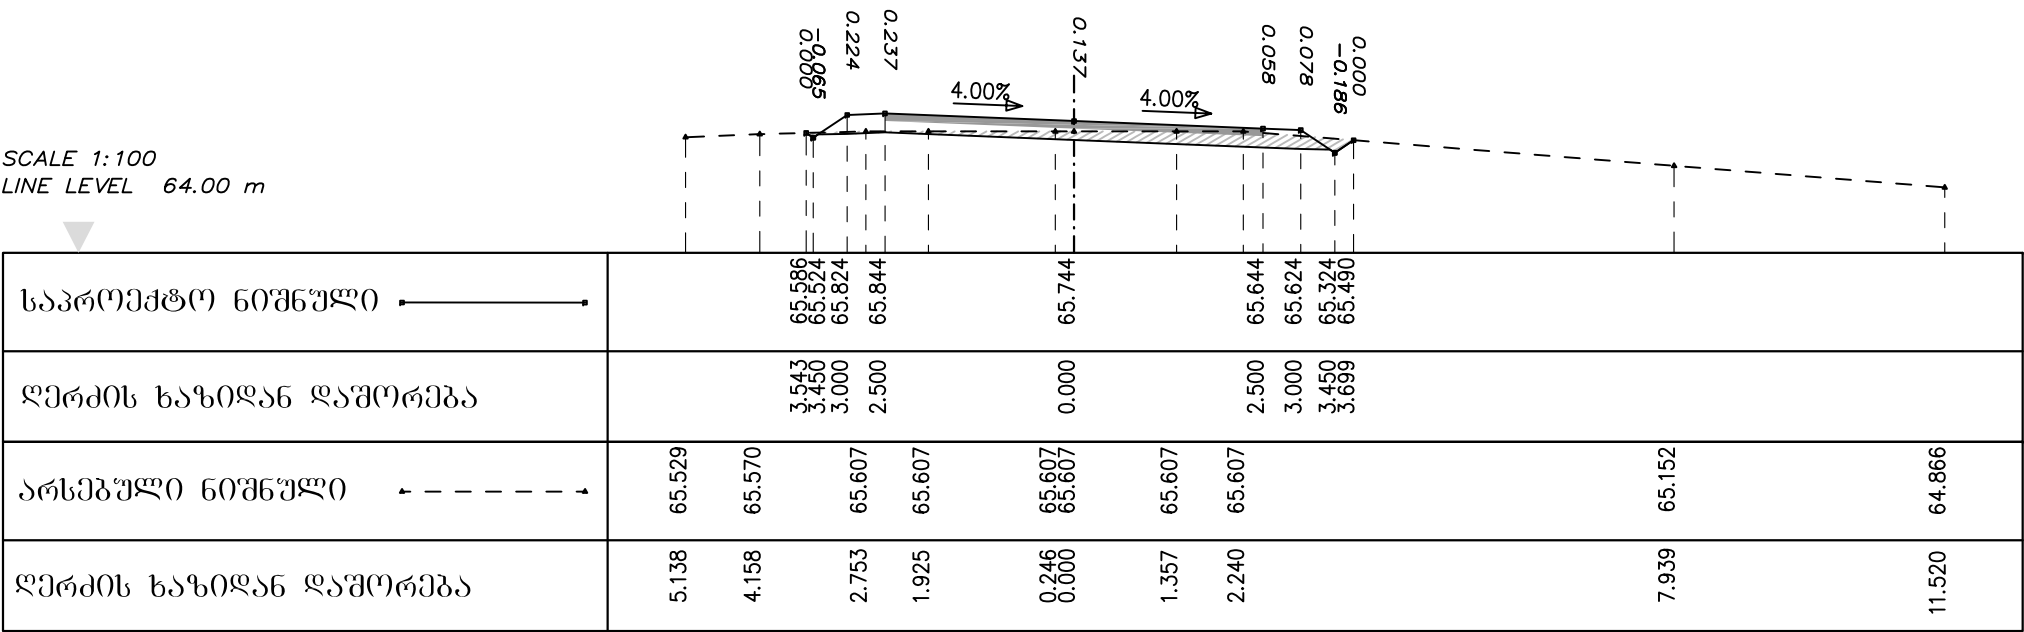

					C 3-71


ამაღლება-საპრასიოს თემების დამაკავშირებელი გზა.
გზა №3

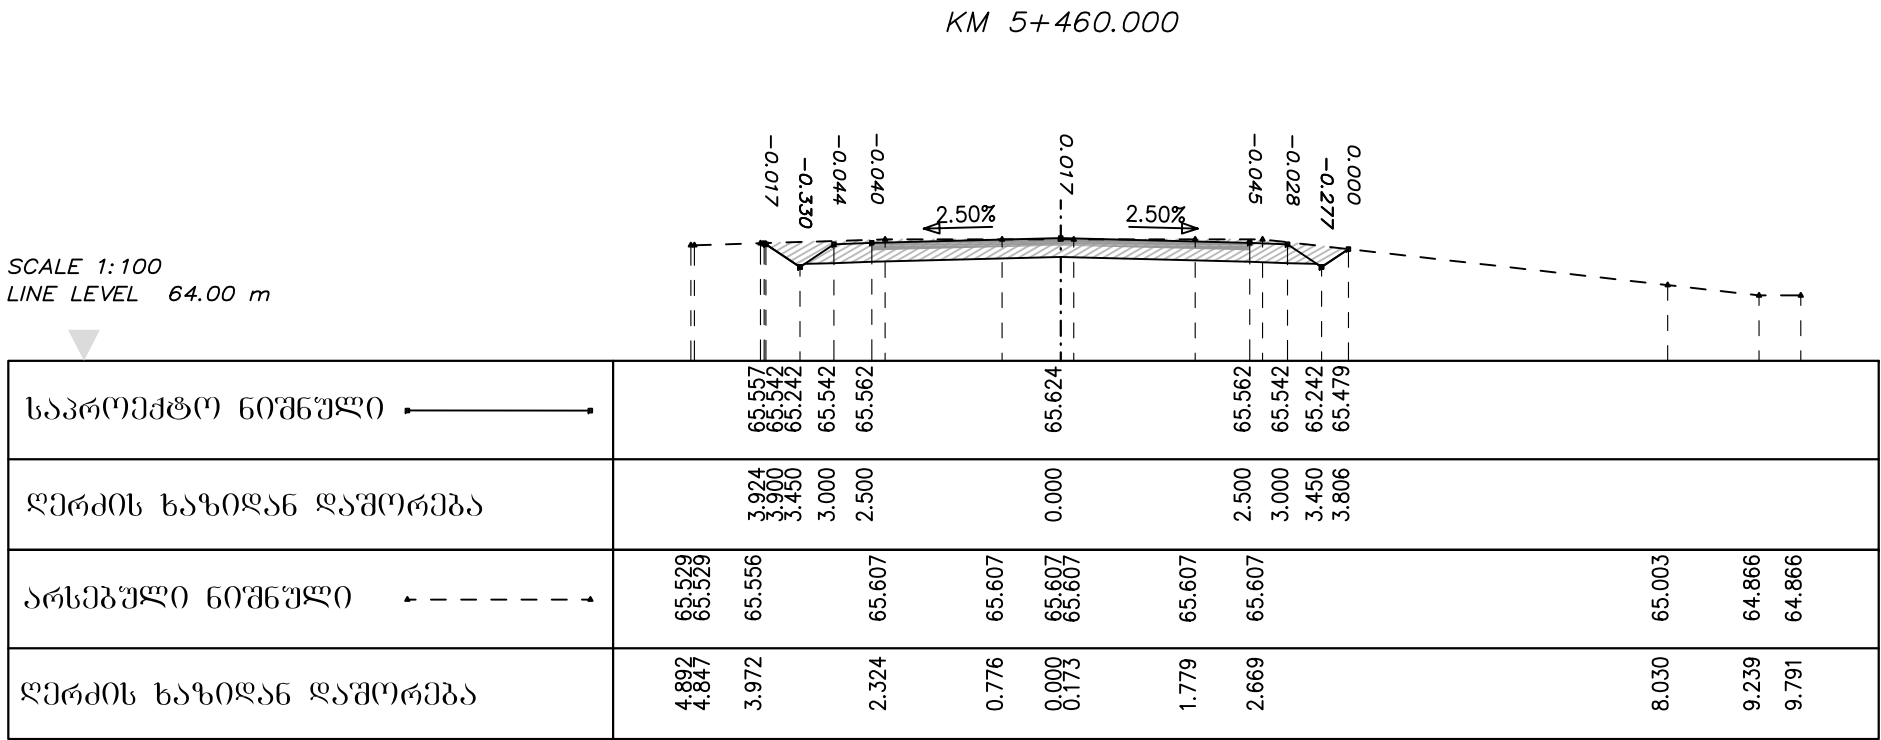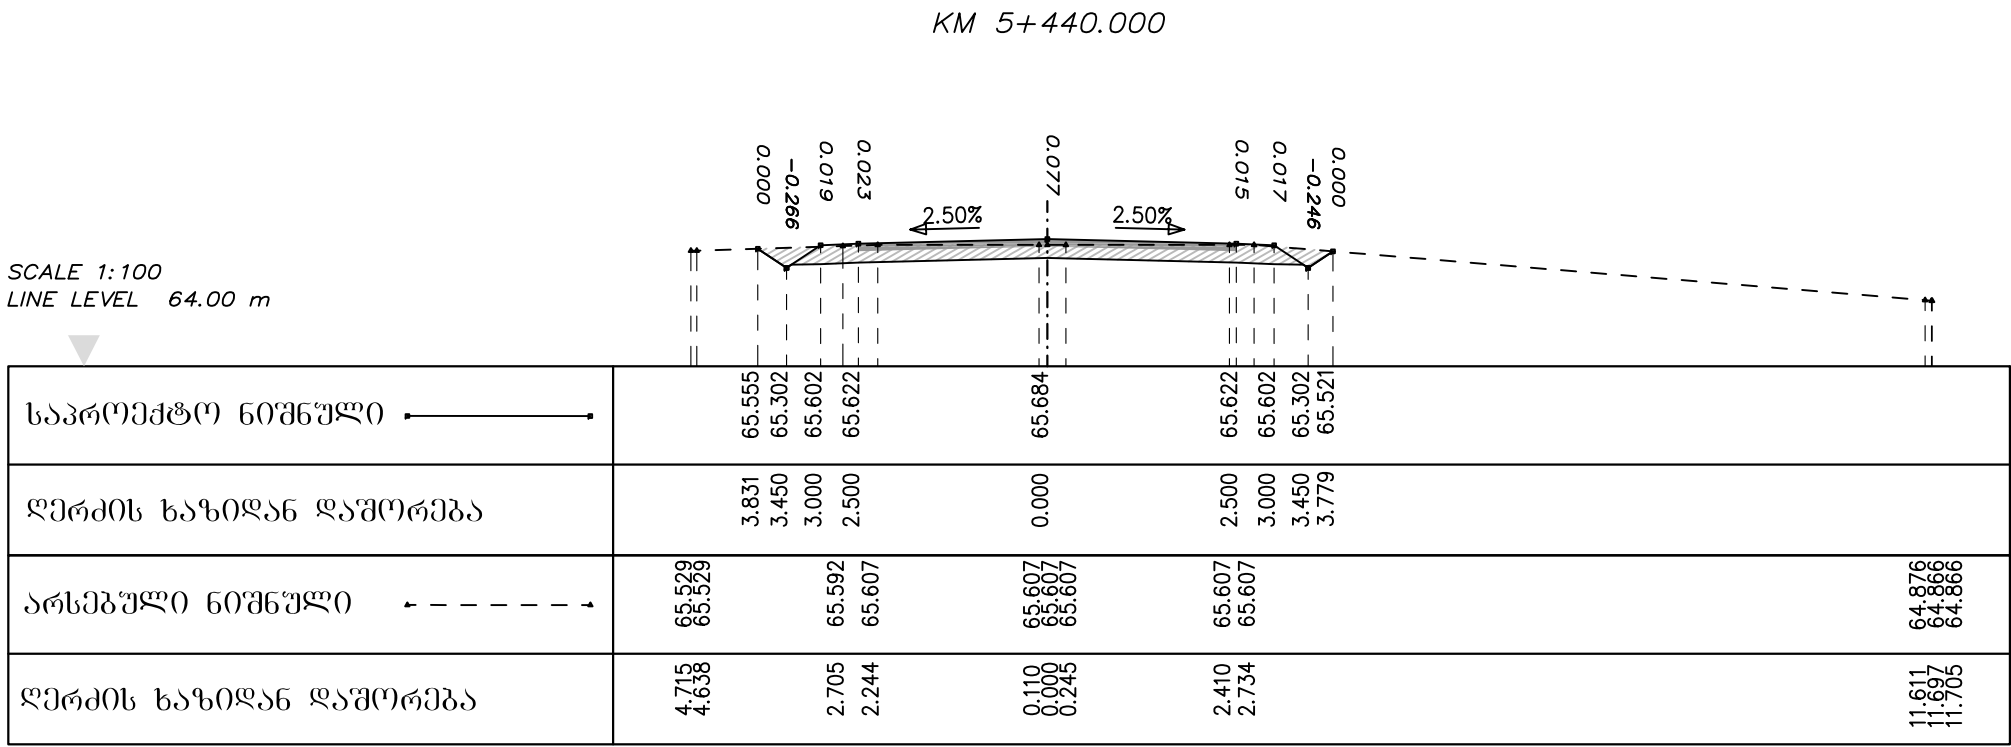

დირექტორი	ბ. ბარბულაძე			შ.პ.ს	ბანისი პრილუბი
მთ. ინჟინერი	ბ. ტიკაძე			ჰილოგეოლოგიური	
				ცენტრი	
					C 3-72

ამაღლება-საპრასიის თემების დამაკავშირებელი გზა.
გზა №3

KM 5+465.804

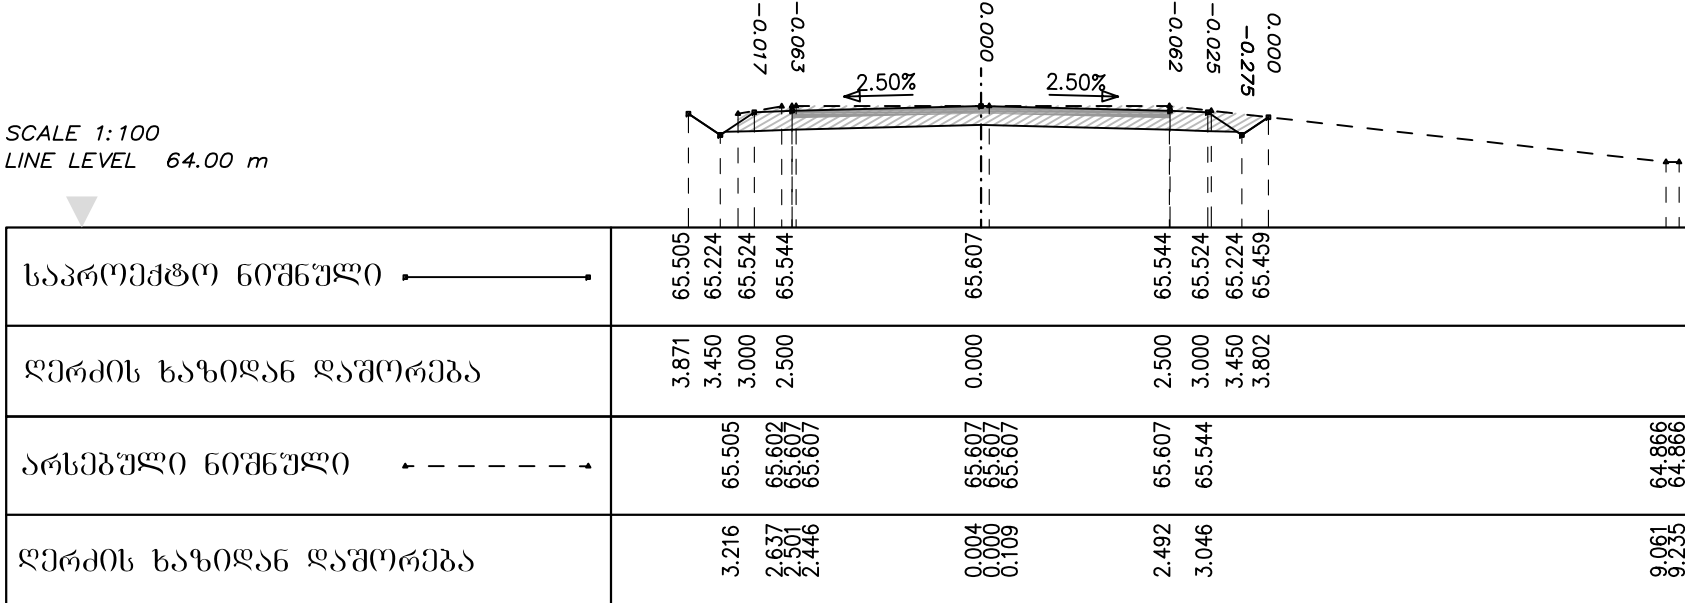

					C 3-73