

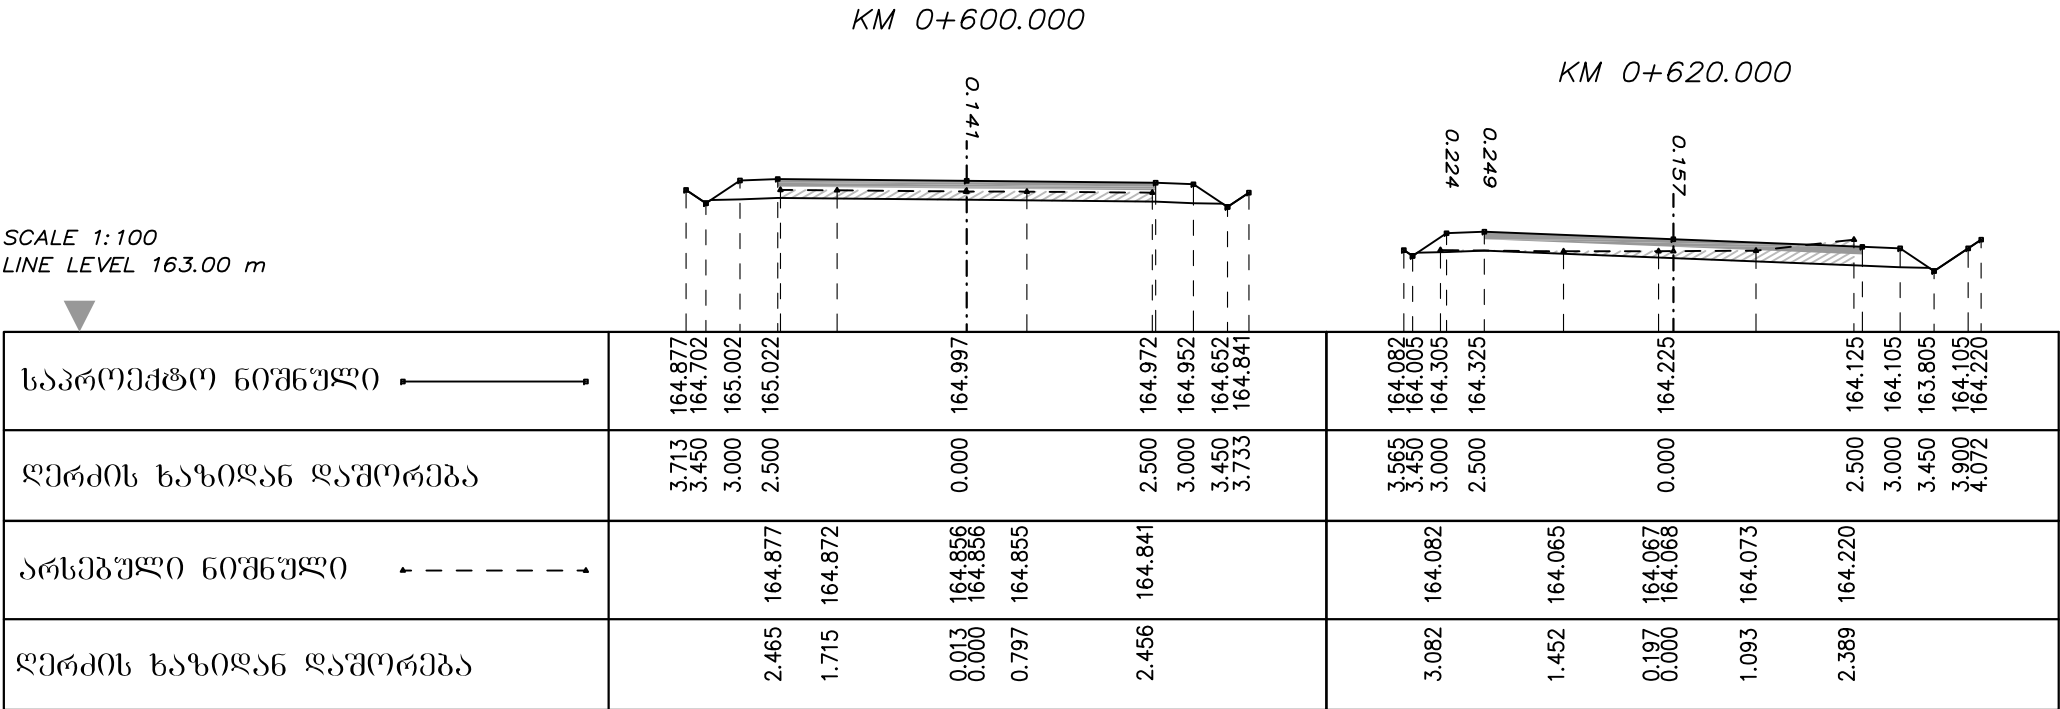
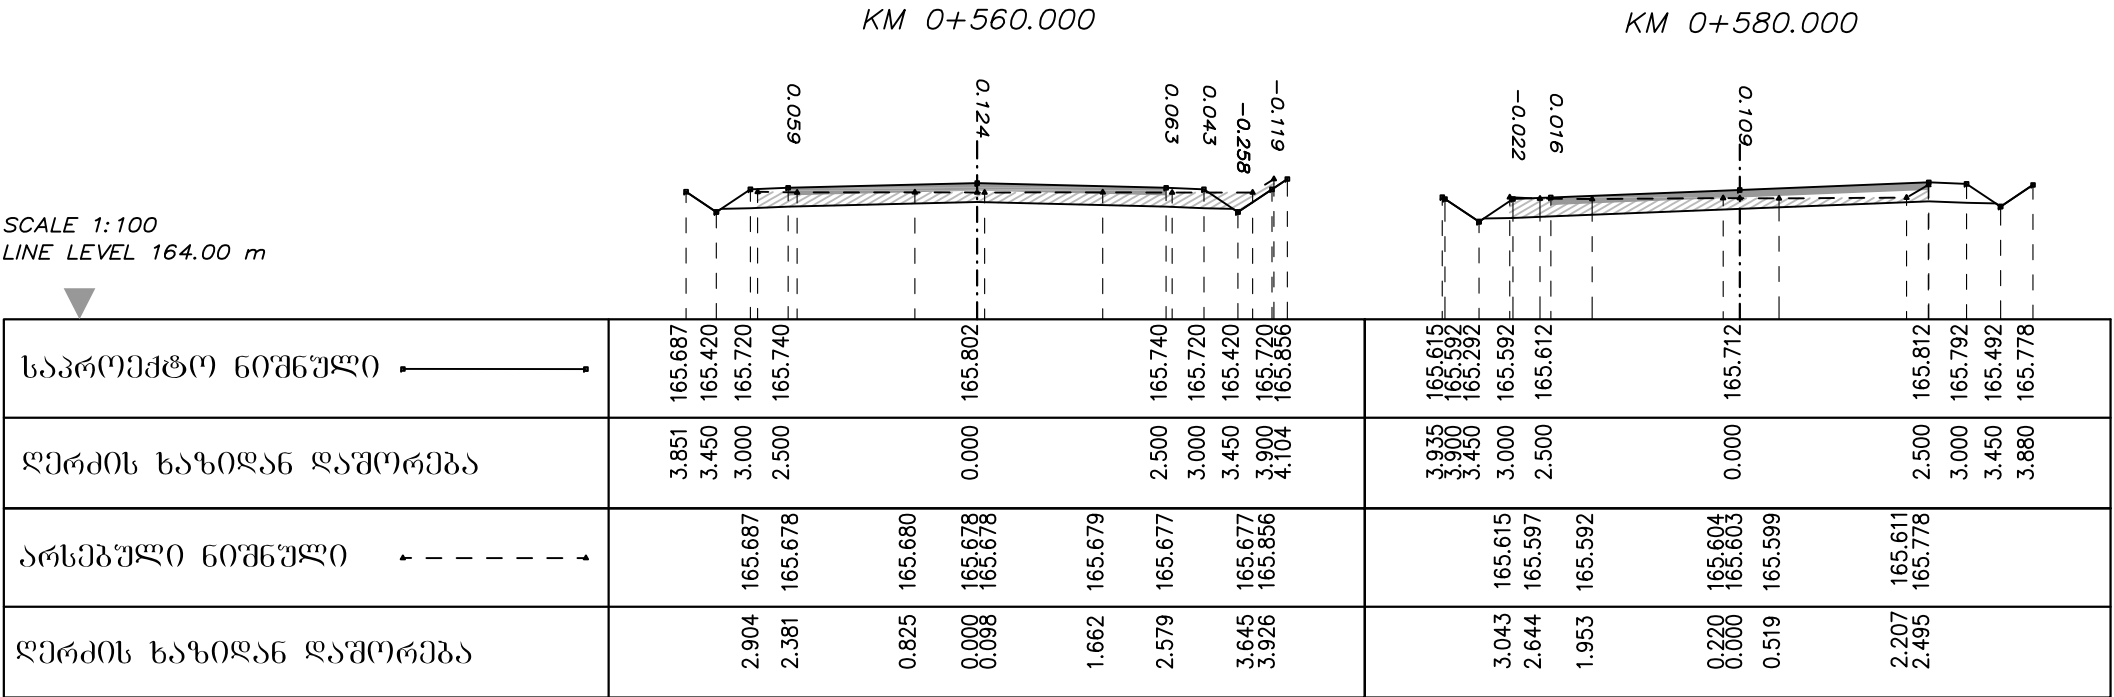


ტოპანიერისა და ყუბურის თემების დამაკავშირებელი გზა.
გზა №5

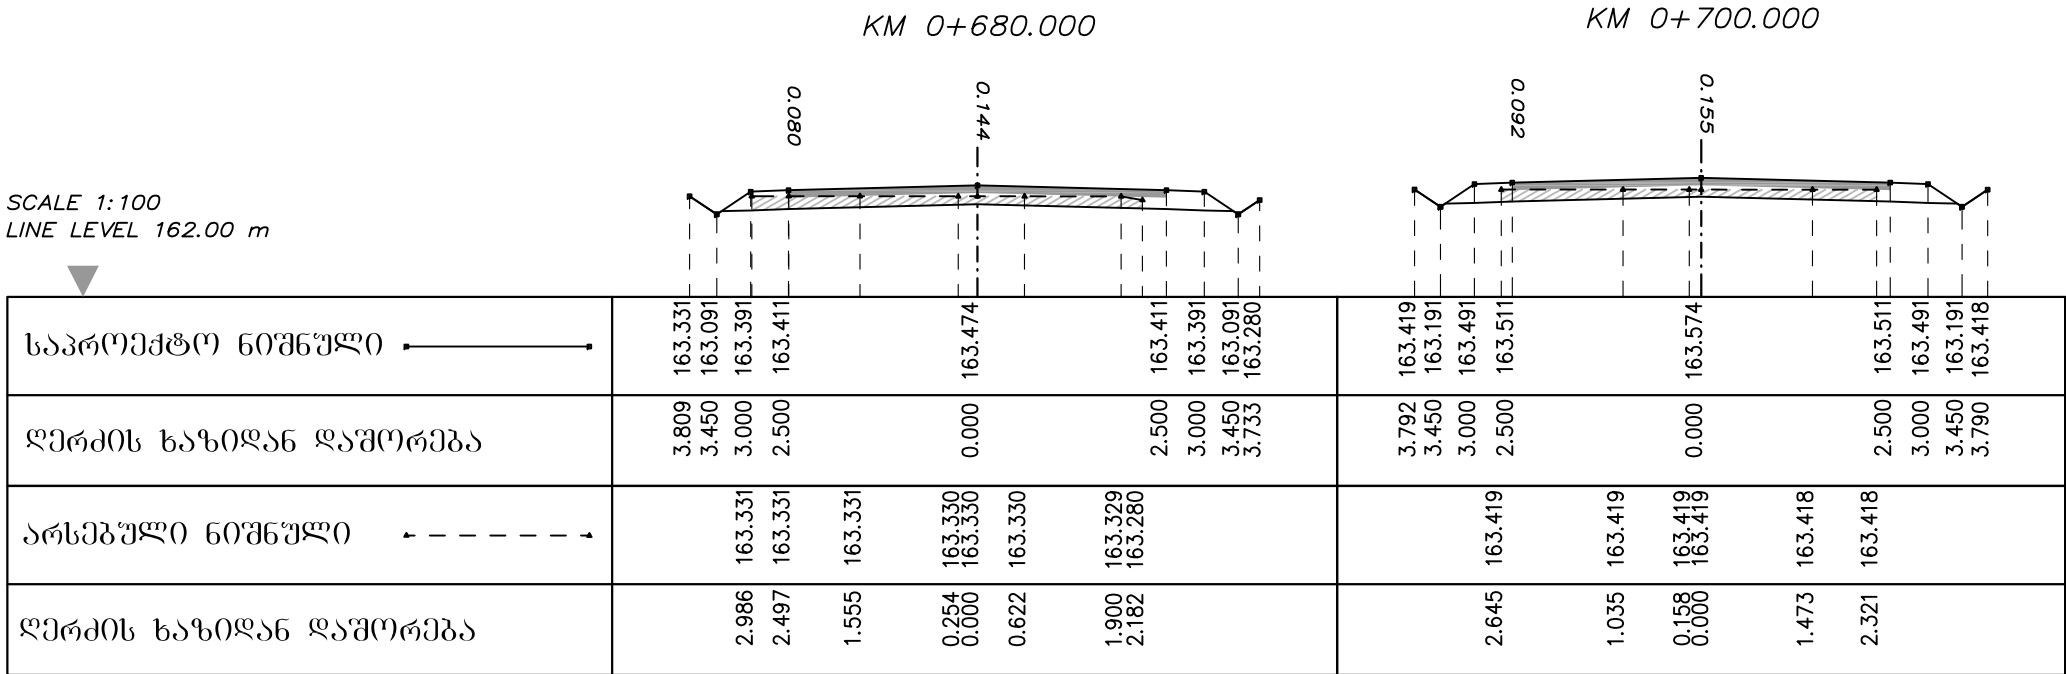



დირექტორი	ბ. ბარბულა			შ.პ.ს	ბანისი პრილუბი
მთ. ინჟინერი	ბ. ტიპარაძე			ჰიდროგეოლოგიური	
				ცენტრი	
					C 5-7

ტოპანიერისა და ყუმურის თემების დამაკავშირებელი გზა.
გზა №5

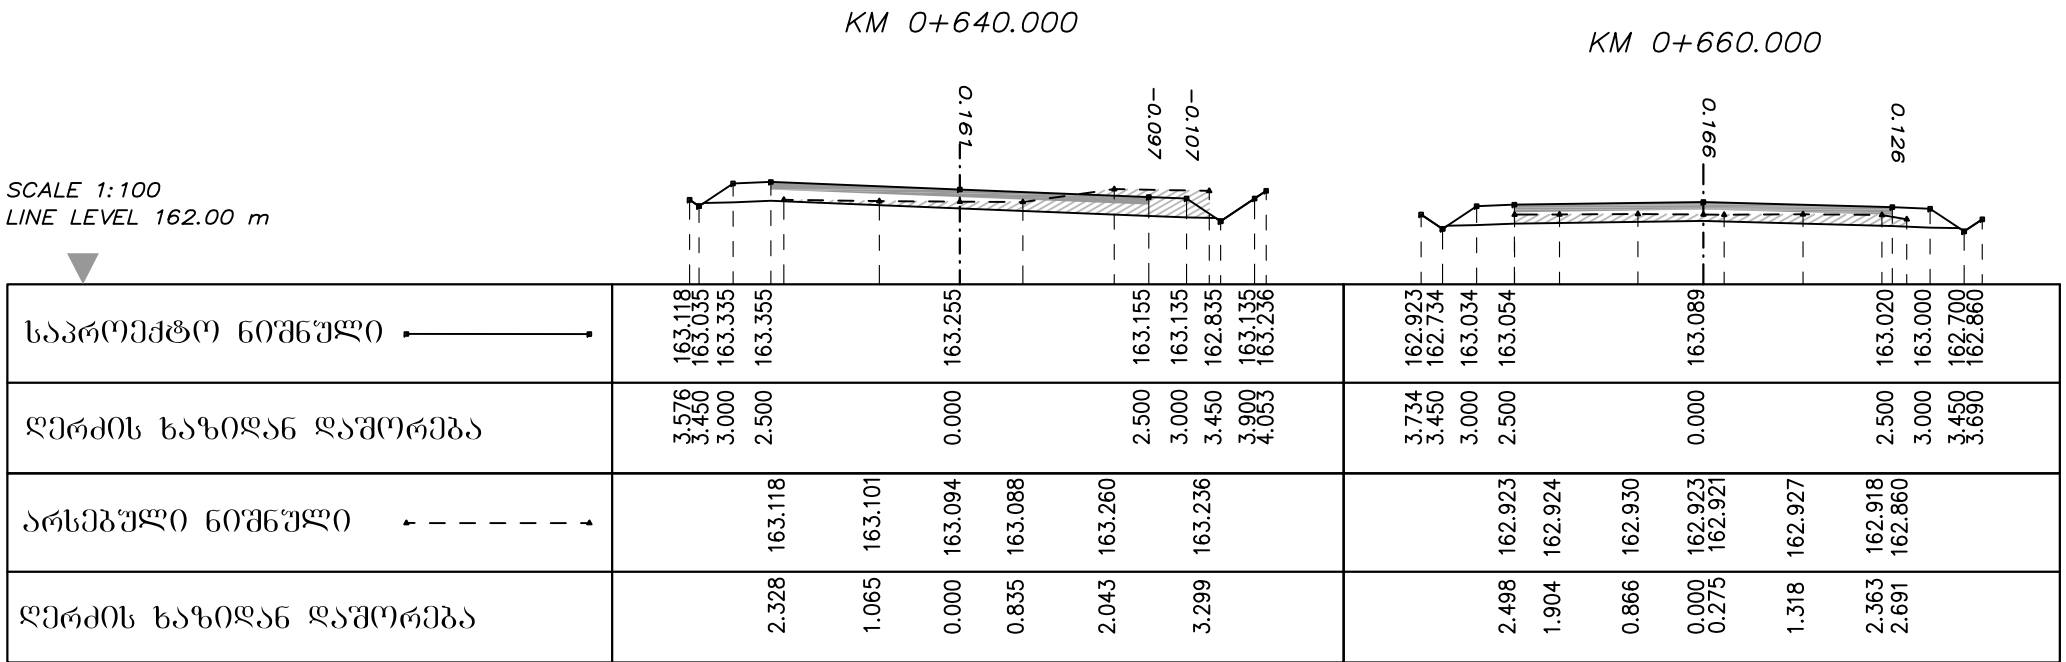



დირექტორი	ბ. ბარბულა			შ.პ.ს	ბანისი პრილუბი
მთ. ინჟინერი	ბ. ტიპარაძე			ჰიდროგეოლოგიური	
				ცენტრი	
					C 5-8

ტოპანიერისა და ყუეურის თემების დამაკავშირებელი გზა.
გზა №5

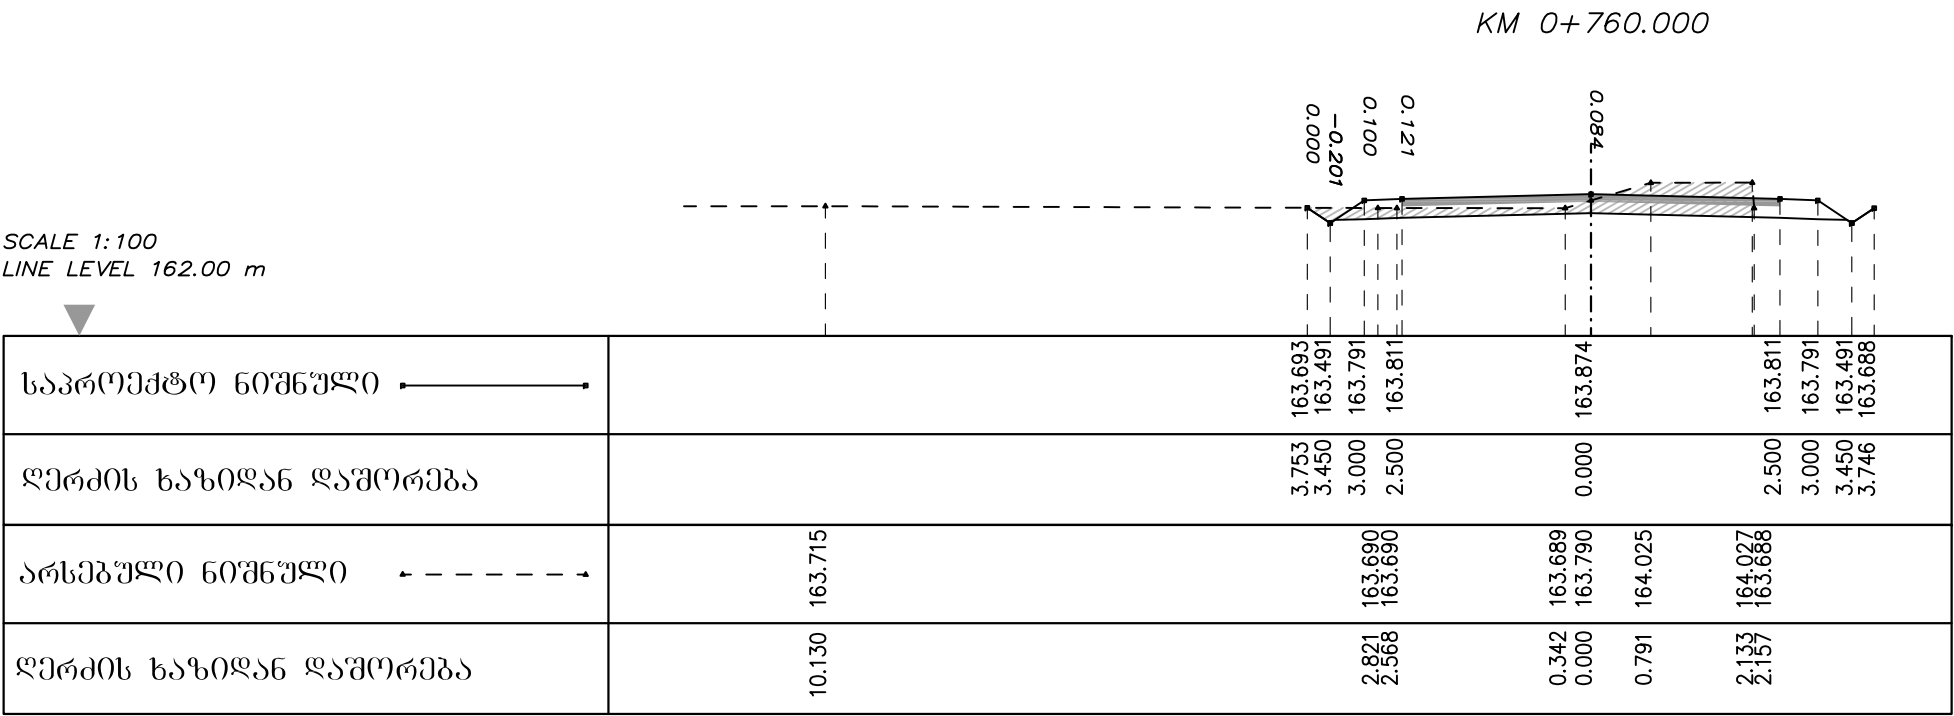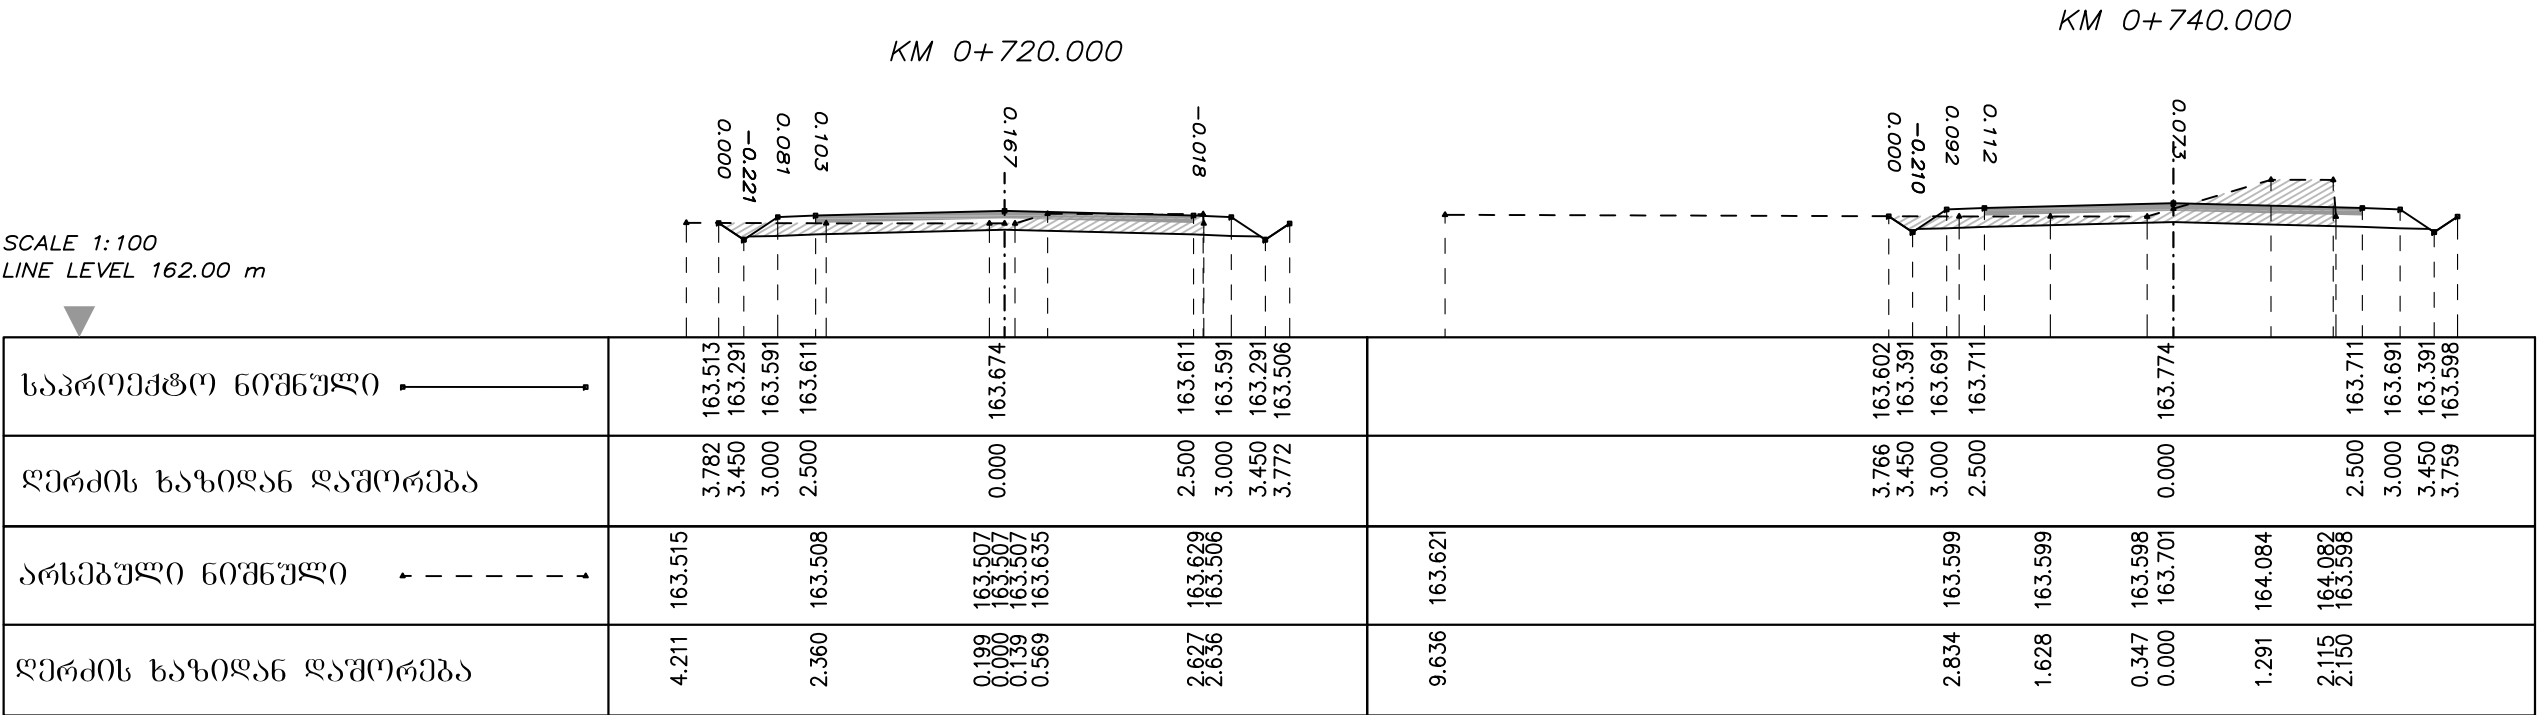



დირექტორი	ბ. ბარბულა			შ.პ.ს	ბანისი პრილეგი
მთ. ინჟინერი	ბ. ტიპარაძე			ჰიდროგეოლოგიური	
				ცენტრი	
					C 5-9

ტოგანიერისა და ყუმურის თემების დამაკავშირებელი გზა.
გზა №5

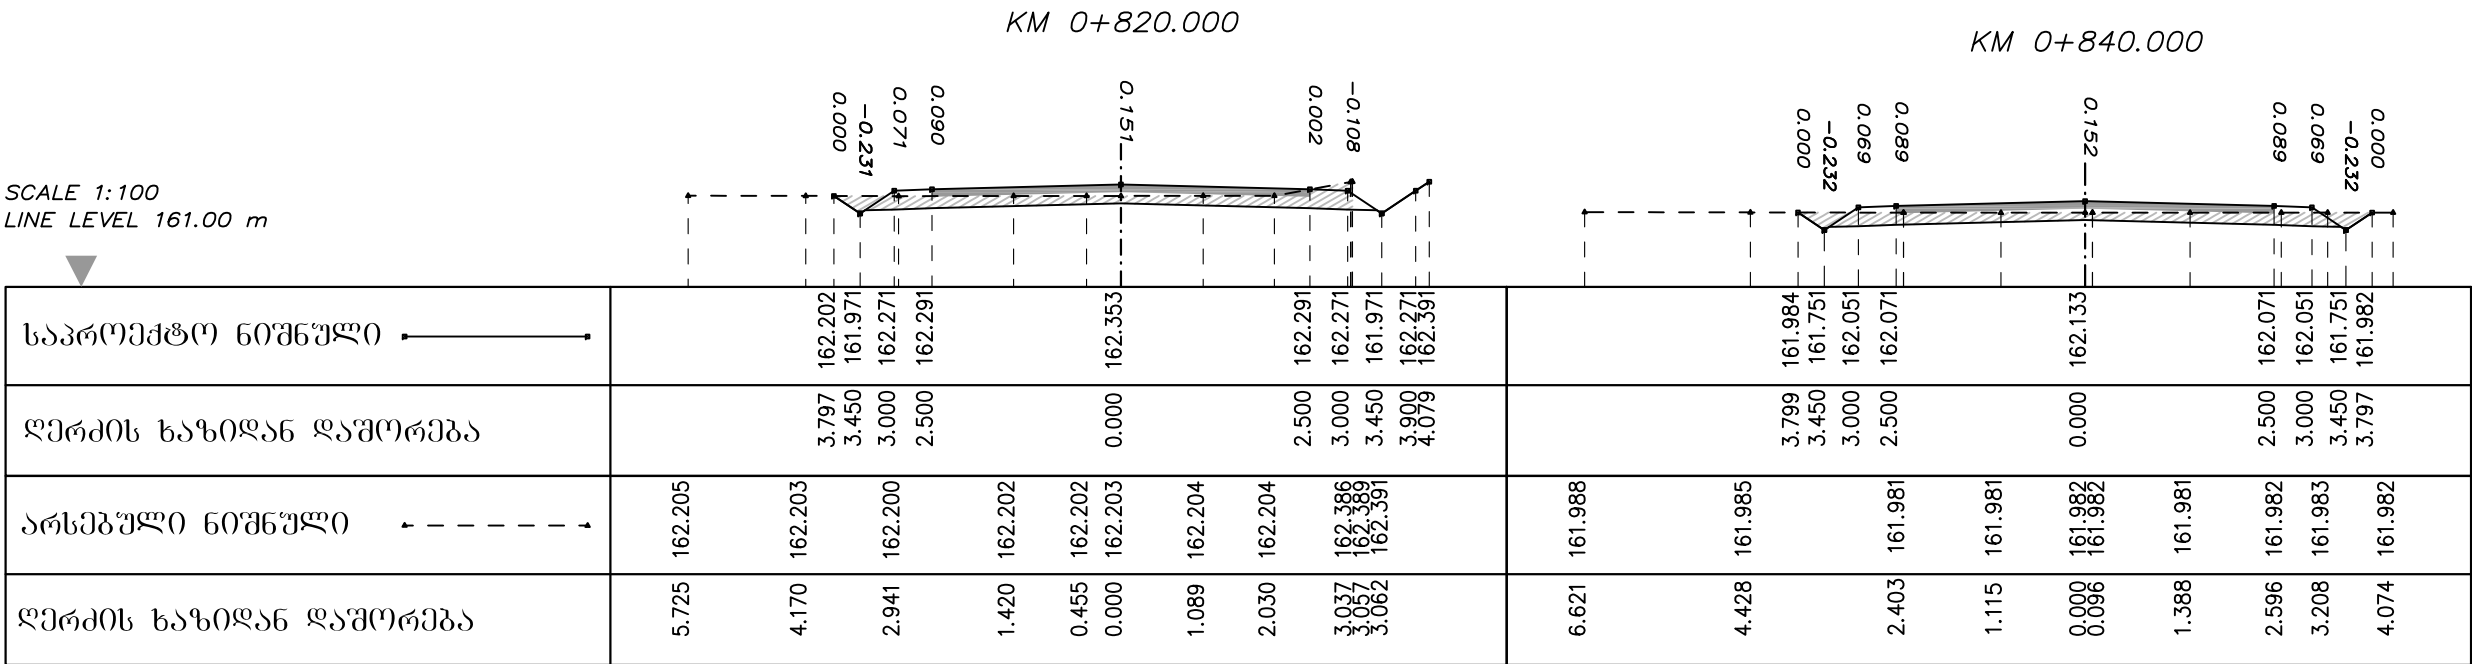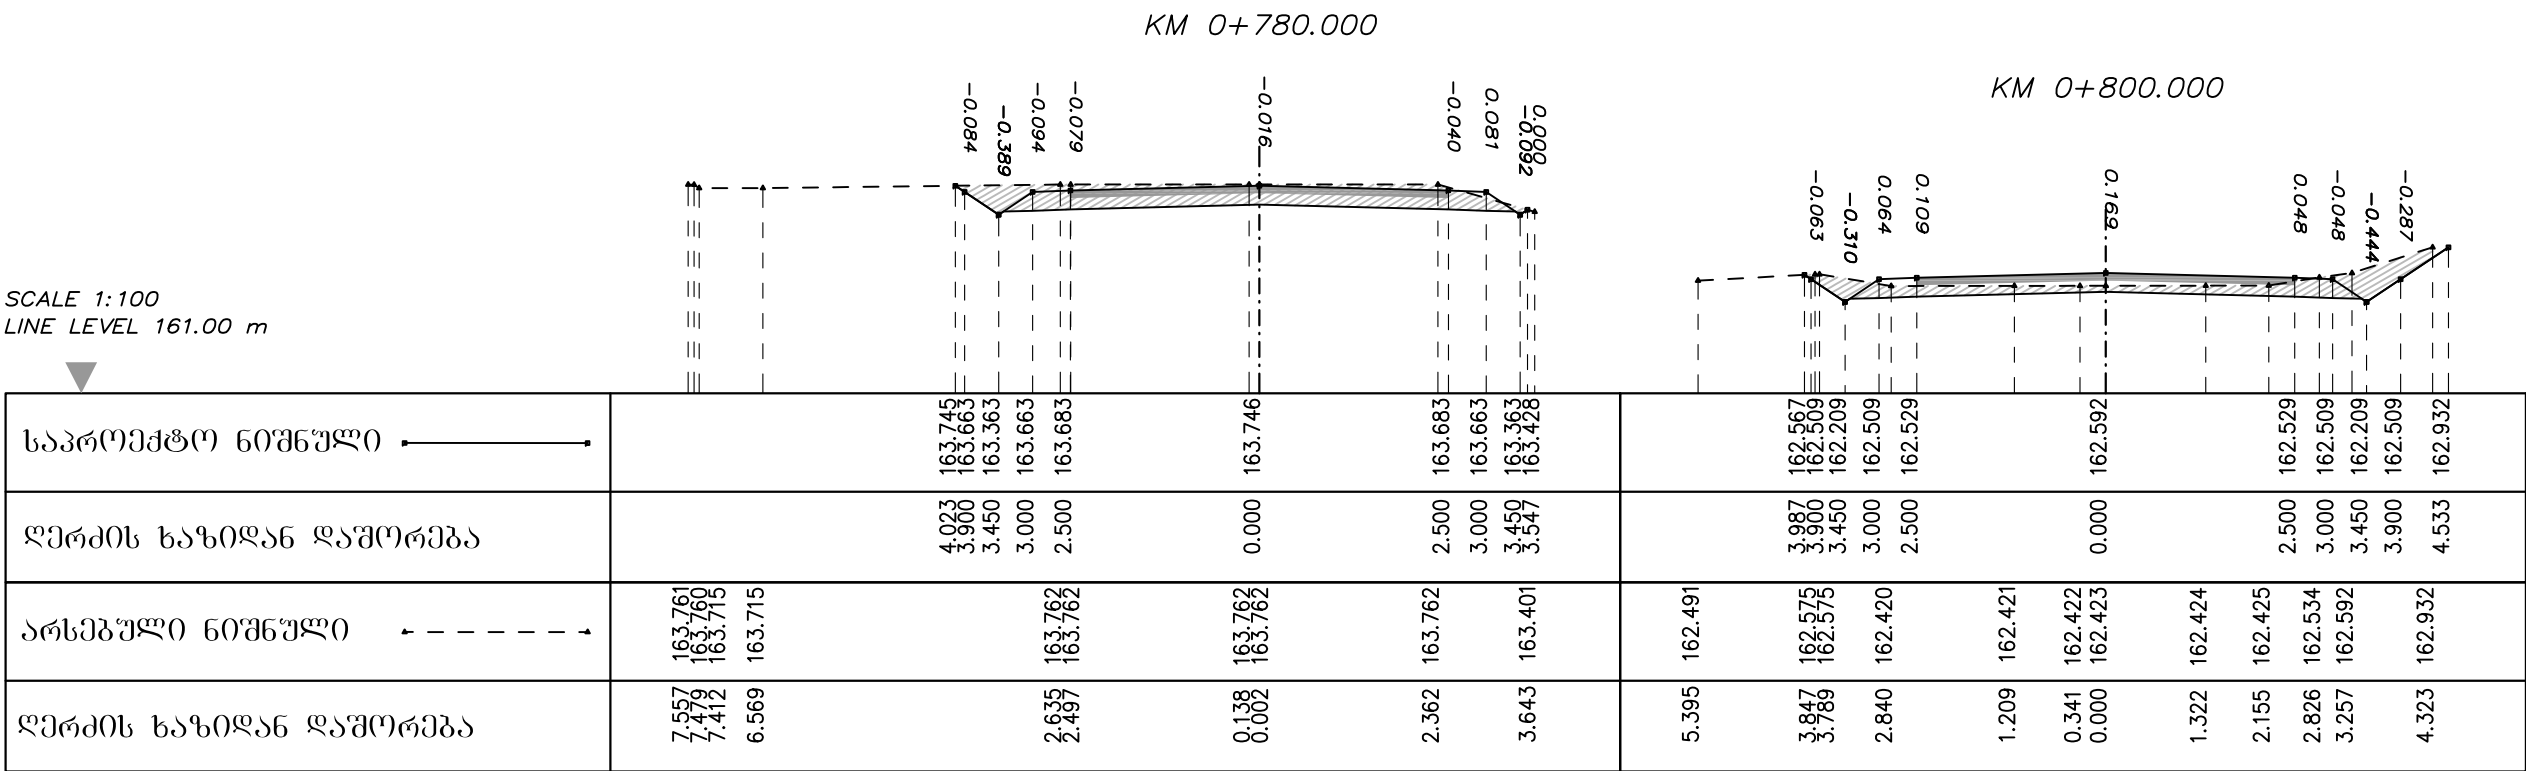



დირექტორი	ბ. ბარბულა			შ.პ.ს	ბანისი პრილუბი
მთ. ინჟინერი	ბ. ტიკარაძე			პროგრესიული	
				ცენტრი	
					C 5-10

ტოპანიერისა და ყუმურის თემების დამაკავშირებელი გზა.
გზა №5

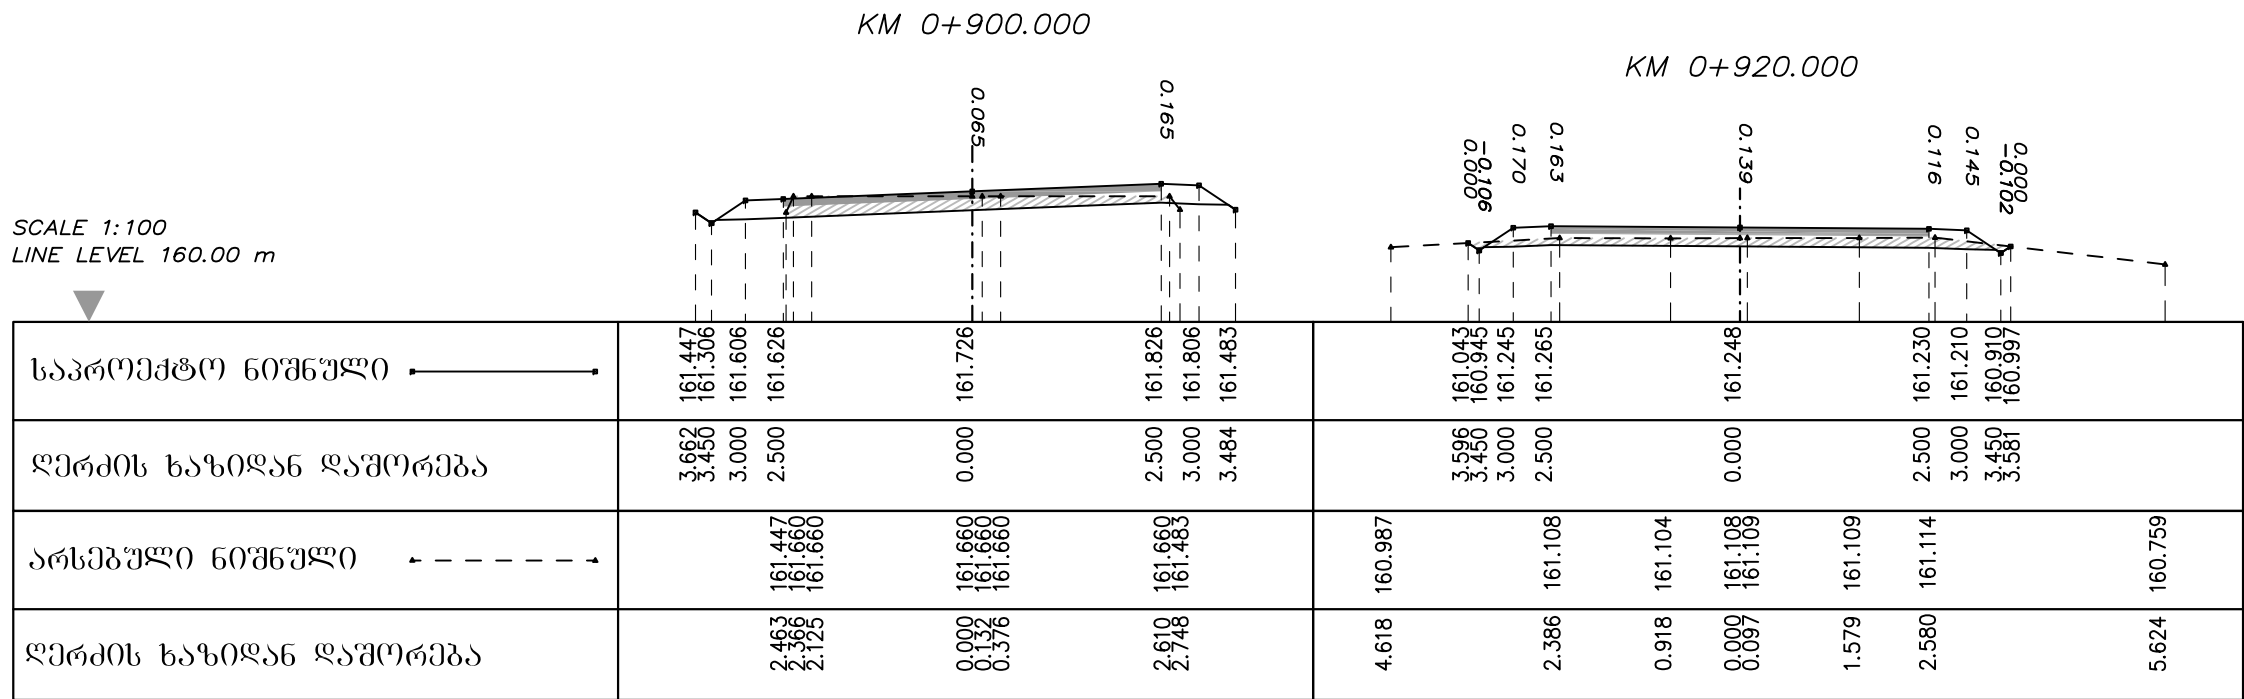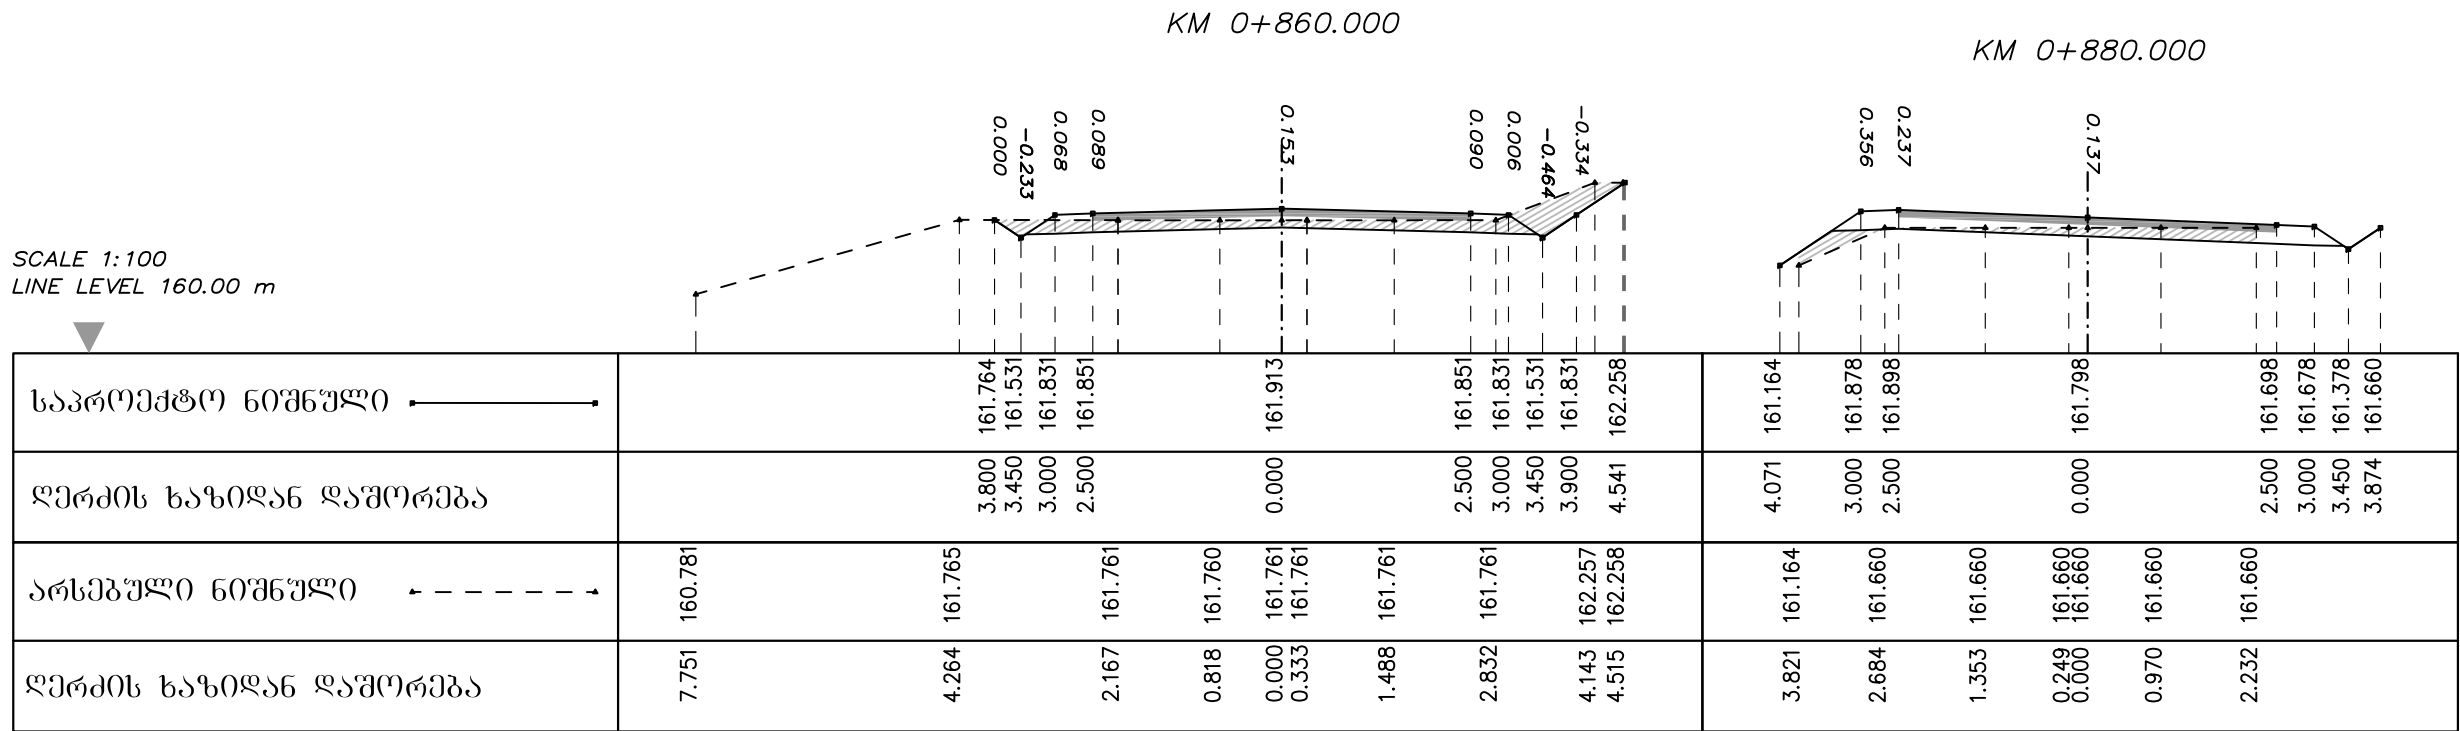



დირექტორი	ბ. ბარბულა			შ.პ.ს	ბანისი პრილუბი
მთ. ინჟინერი	ბ. ტიკარაძე			პროგრესული	
				ცენტრი	
					C 5-11

ტოპანიერისა და ყუეურის თემების დამაკავშირებელი გზა.
გზა №5

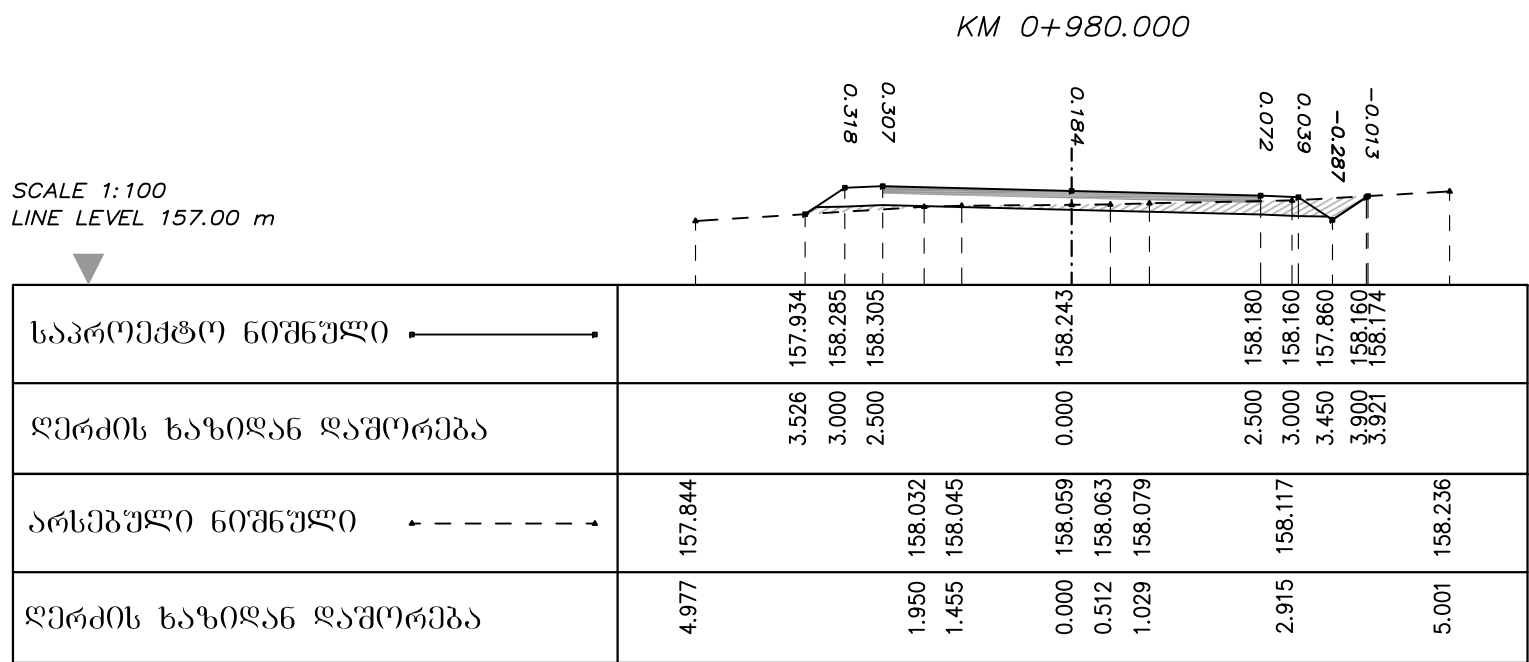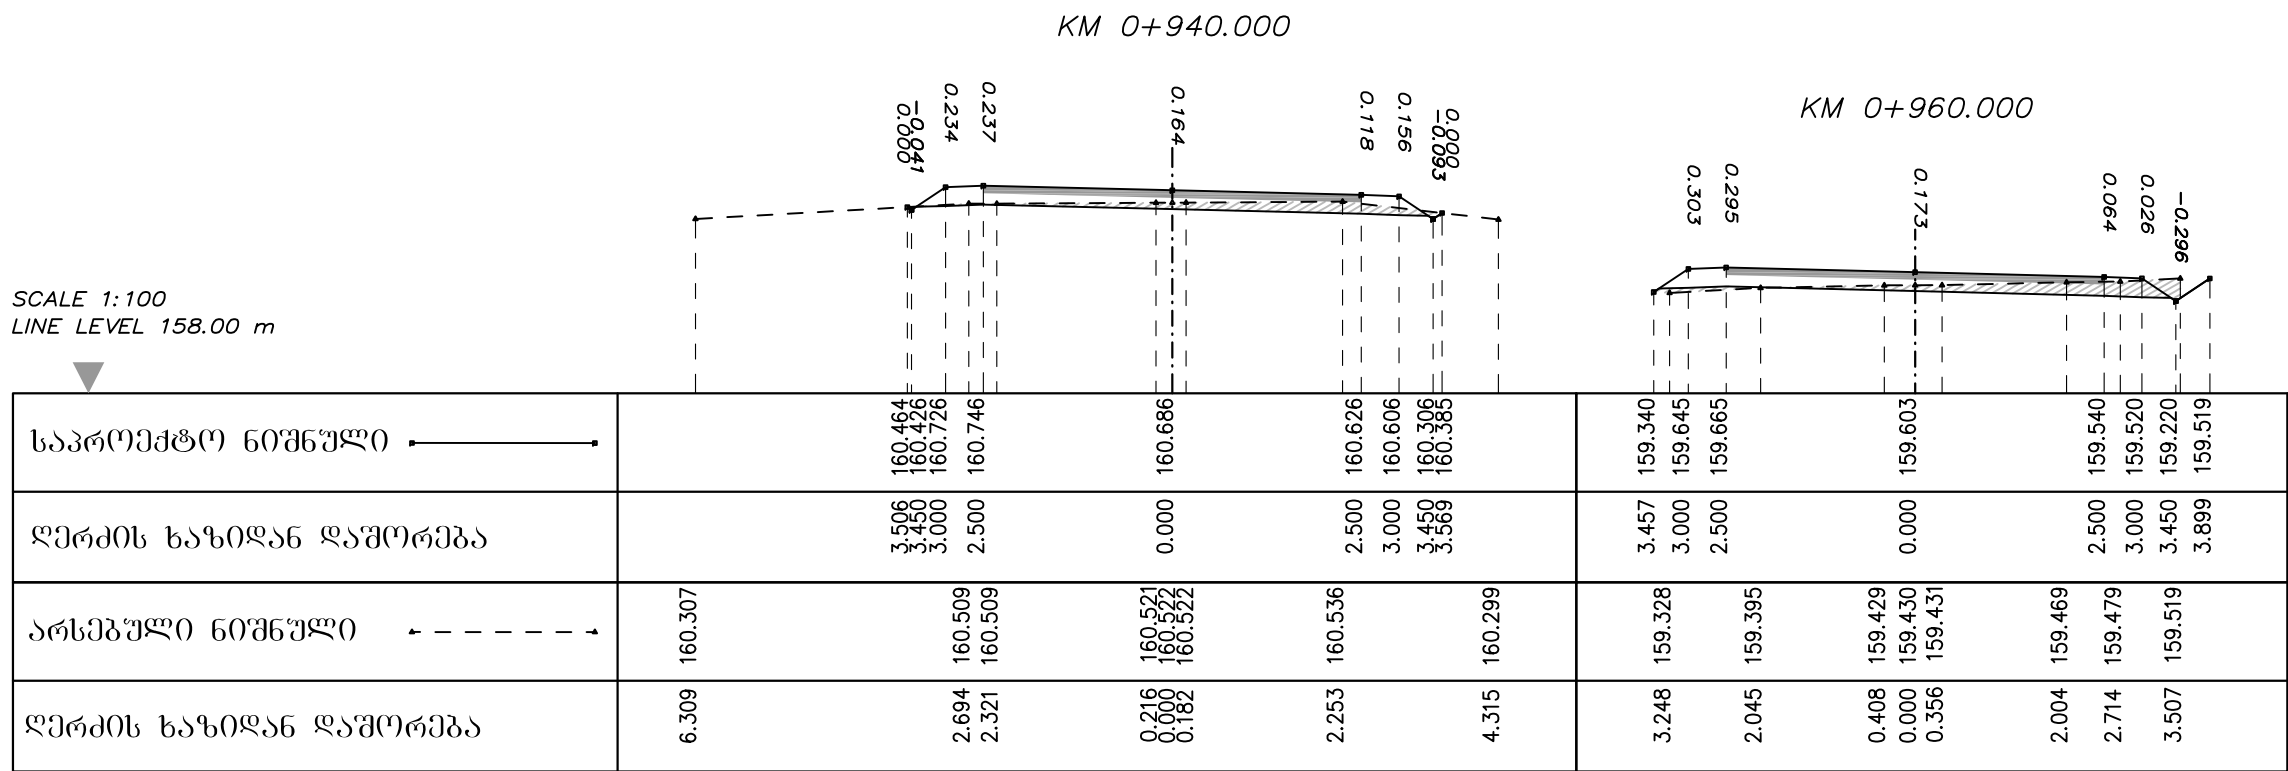



დირექტორი	ბ. ბარბულა			შ.პ.ს	ბანისი პრილუბი
მთ. ინჟინერი	ბ. ტიკარაძე			ჰილოგეოლოგიური	
				ცენტრი	
					C 5-12

ტოპანიერისა და ყუხურის თემების დამაკავშირებელი გზა.
გზა №5

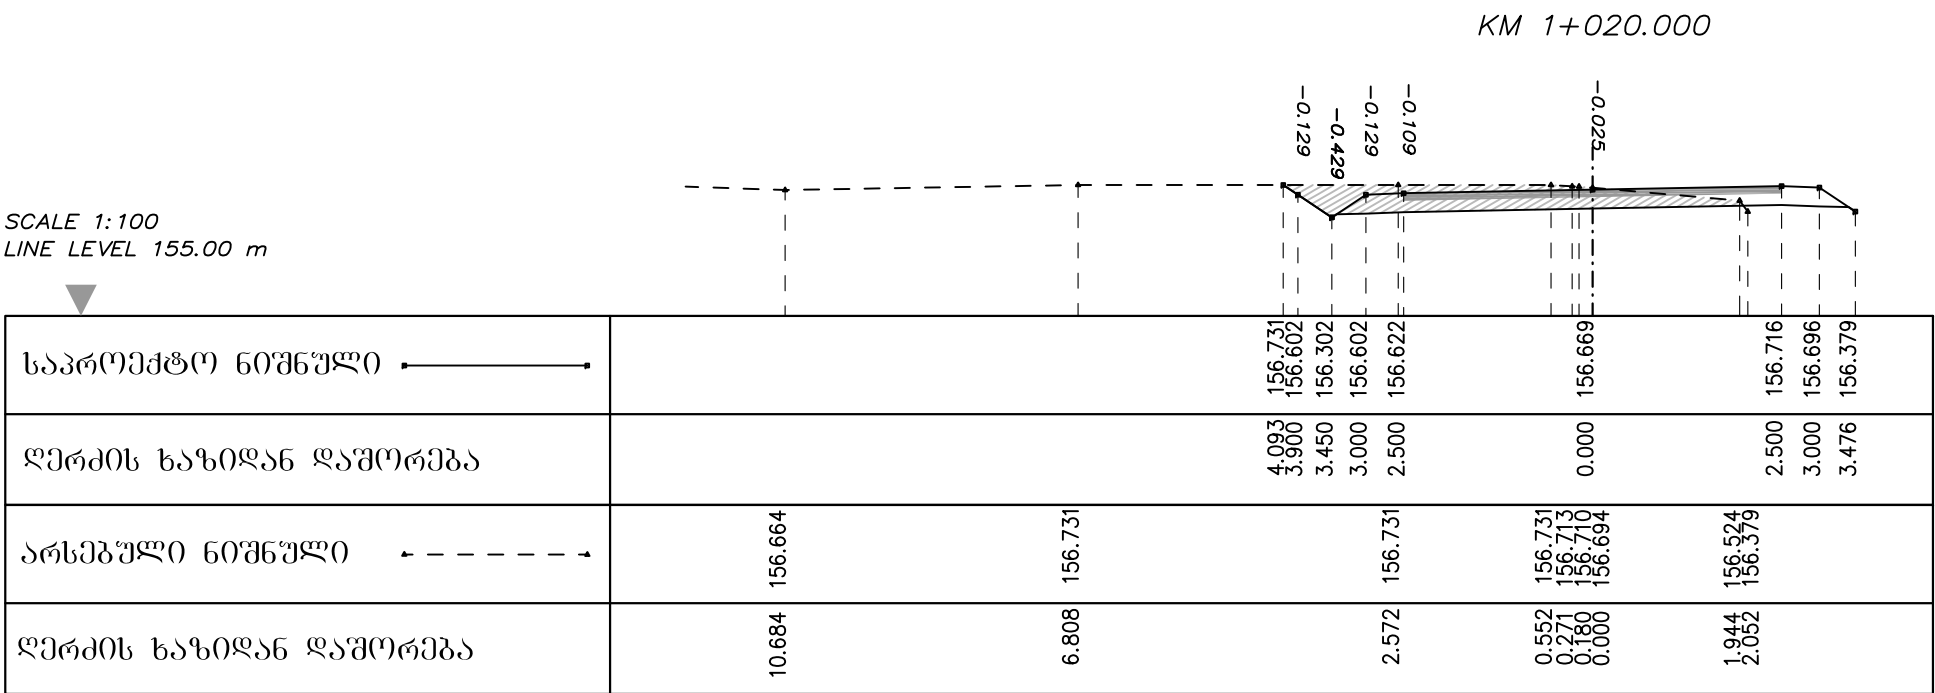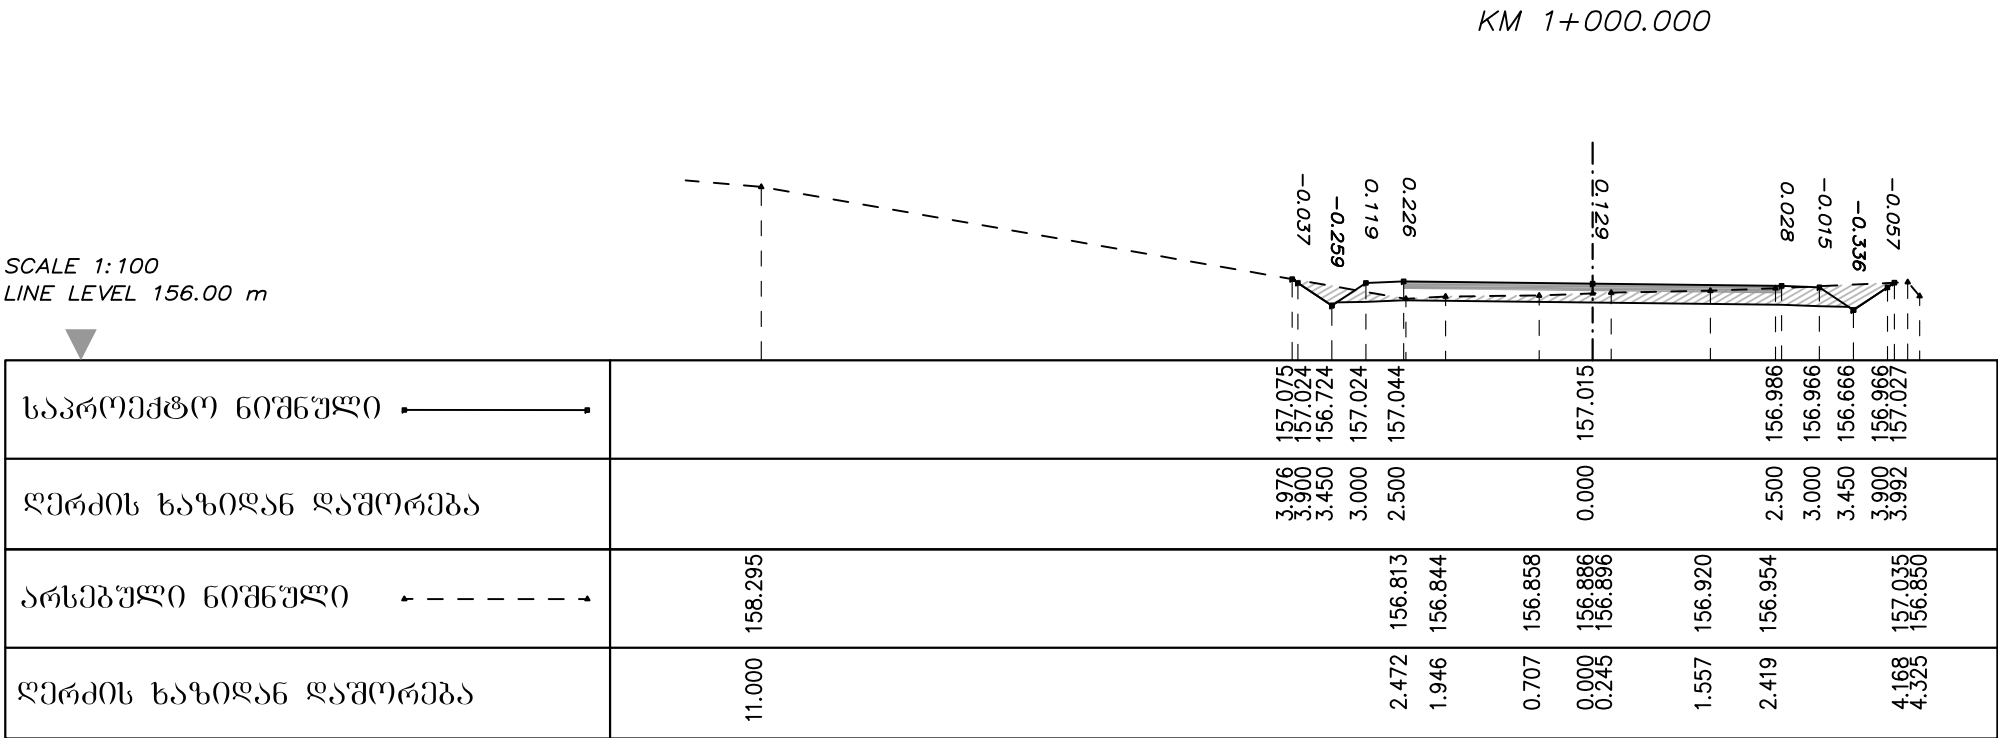



დირექტორი	ბ. ბარბულა			შ.პ.ს	ბანკის პრილეგი
მთ. ინჟინერი	ბ. ტიკარაძე			ჰიდროგეოლოგიური	
				ცენტრი	
					C 5-13

ტოგანიერისა და ყუმურის თემების დამაკავშირებელი გზა.
გზა №5

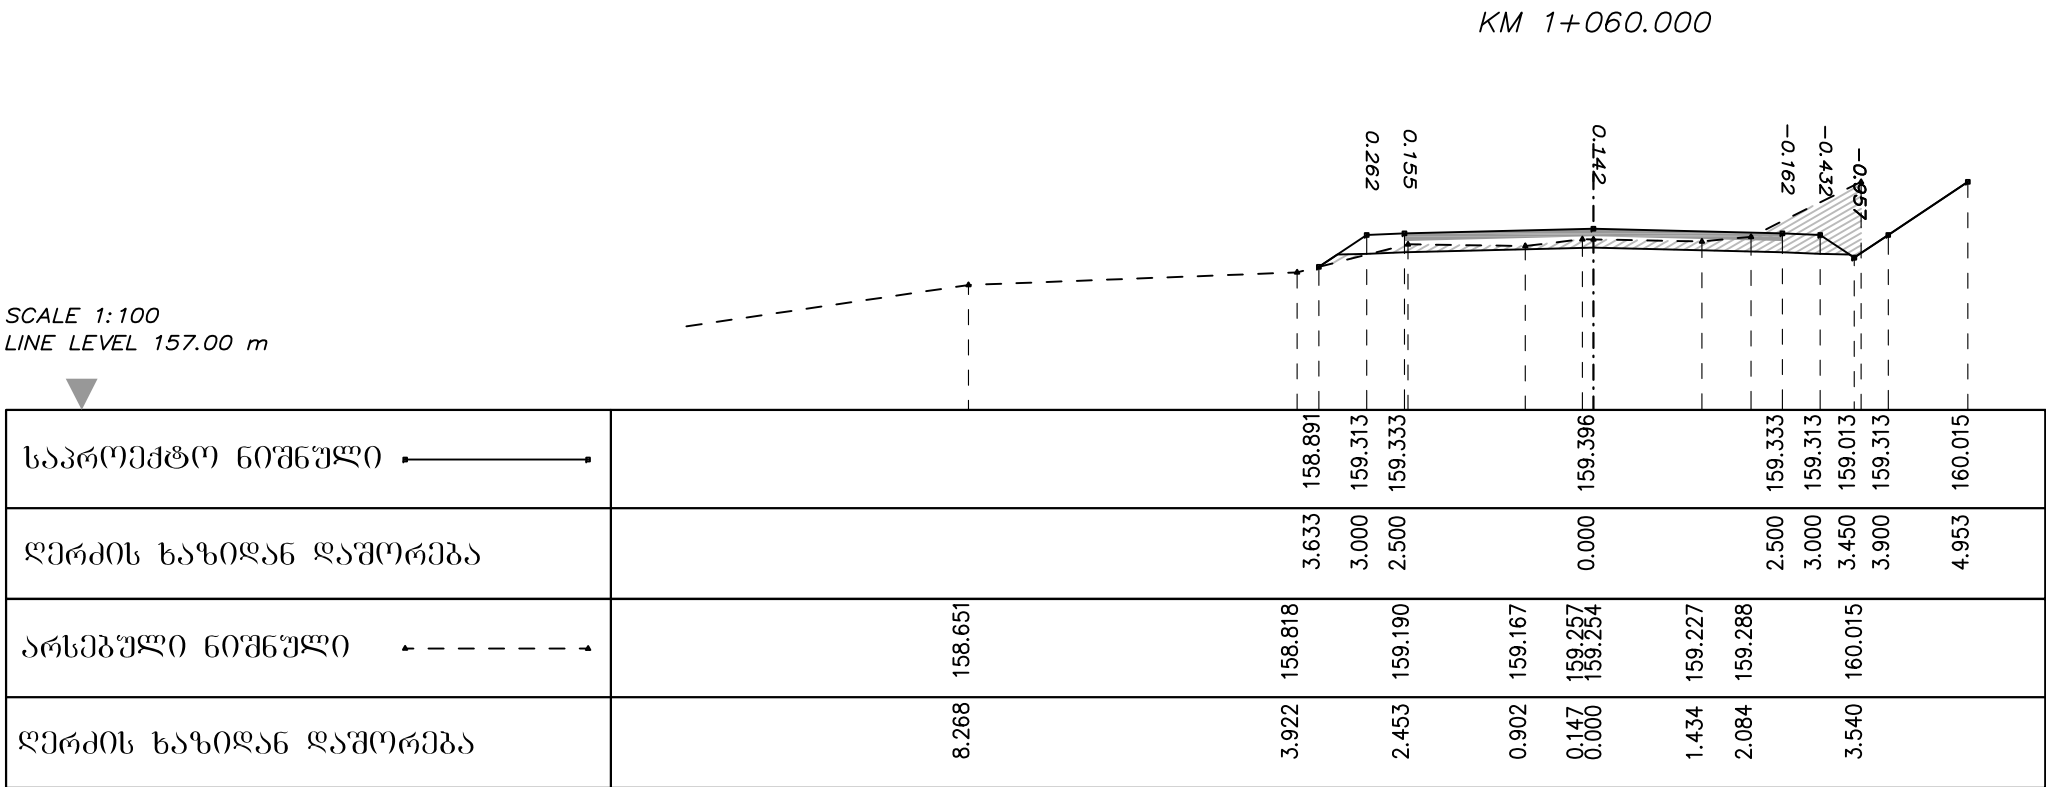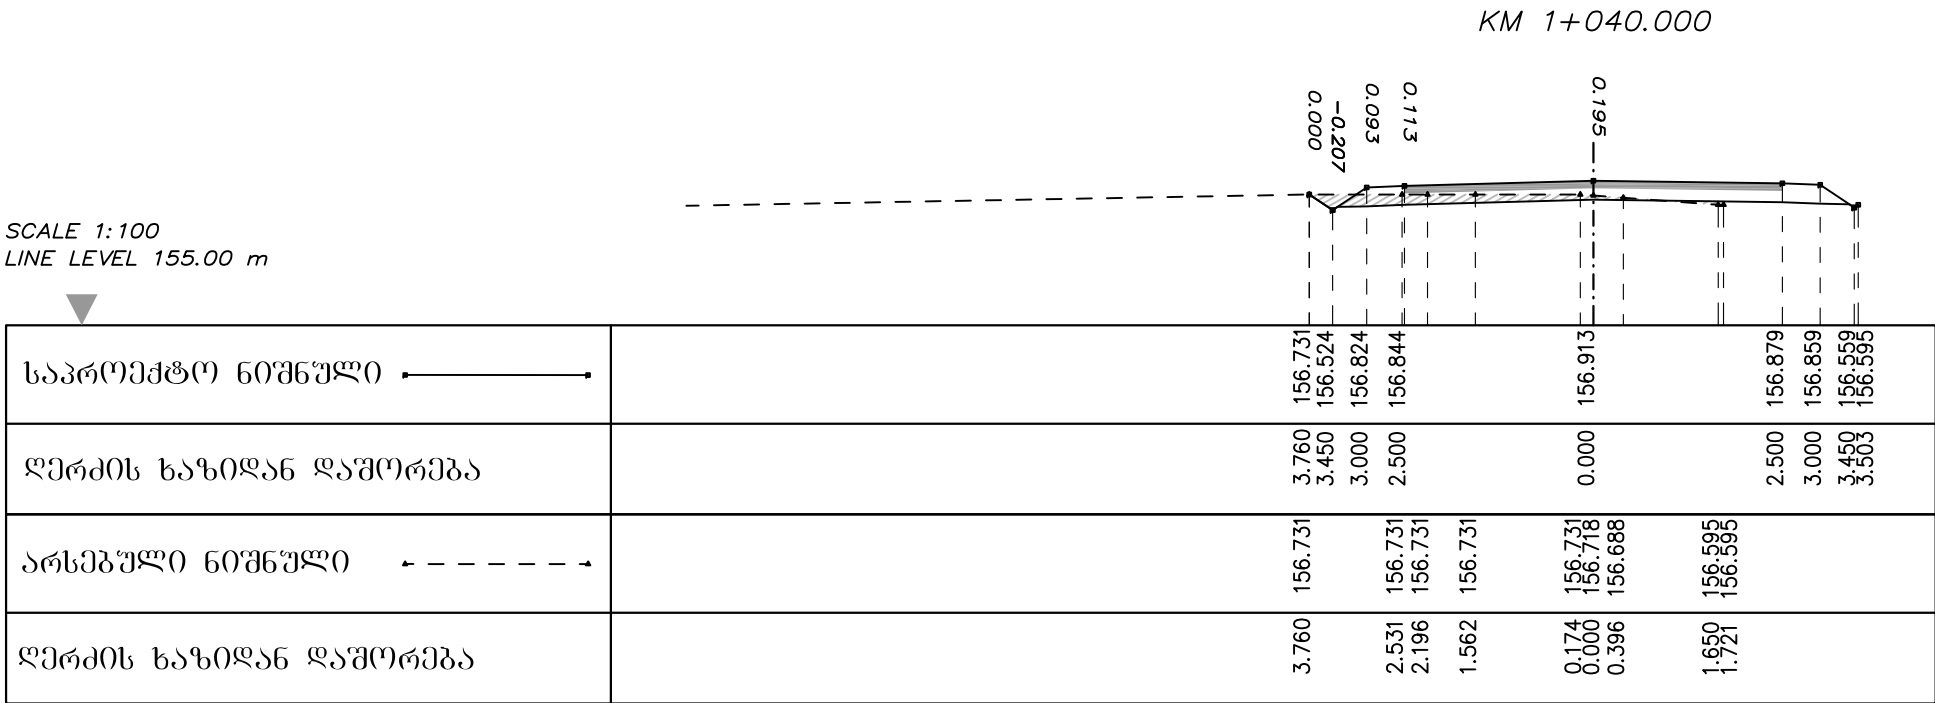



დირექტორი	ბ. ბარბულა			შ.პ.ს	ბანისი პრილუბი
მთ. ინჟინერი	ბ. ტიკარაძე			პროგრესიული	
				ცენტრი	
					C 5-14

ტოპანიერისა და ყუმურის თემების დამაკავშირებელი გზა.
გზა №5

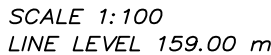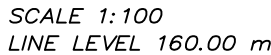



					C 5-15

ტოპანიერისა და ყუმურის თემების დამაკავშირებელი გზა.
გზა №5

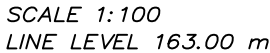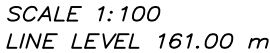



					C 5-16

ტოპანიერისა და ქუჩის თემების დამაკავშირებელი გზა.
გზა №5

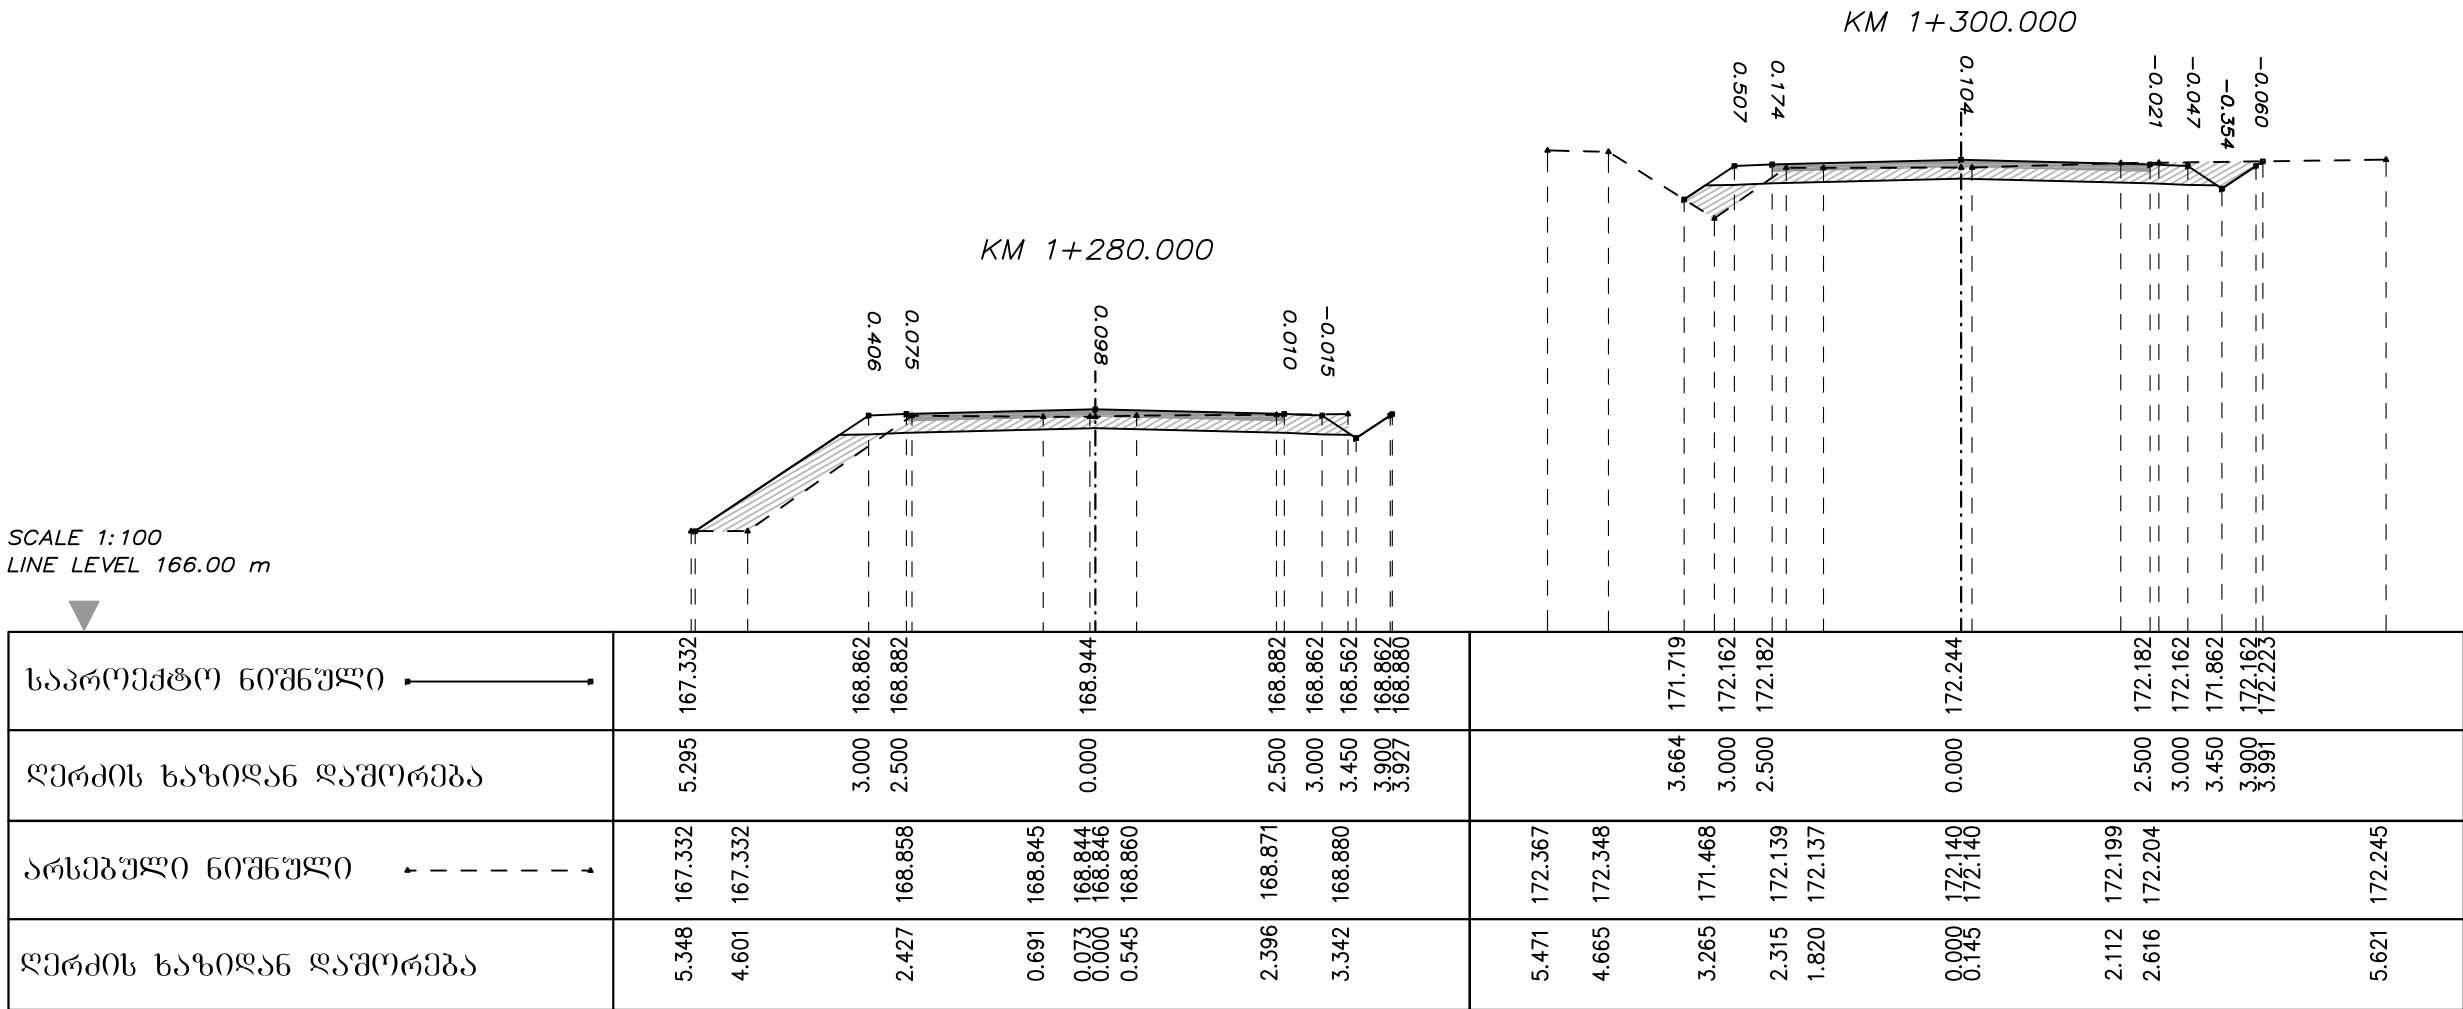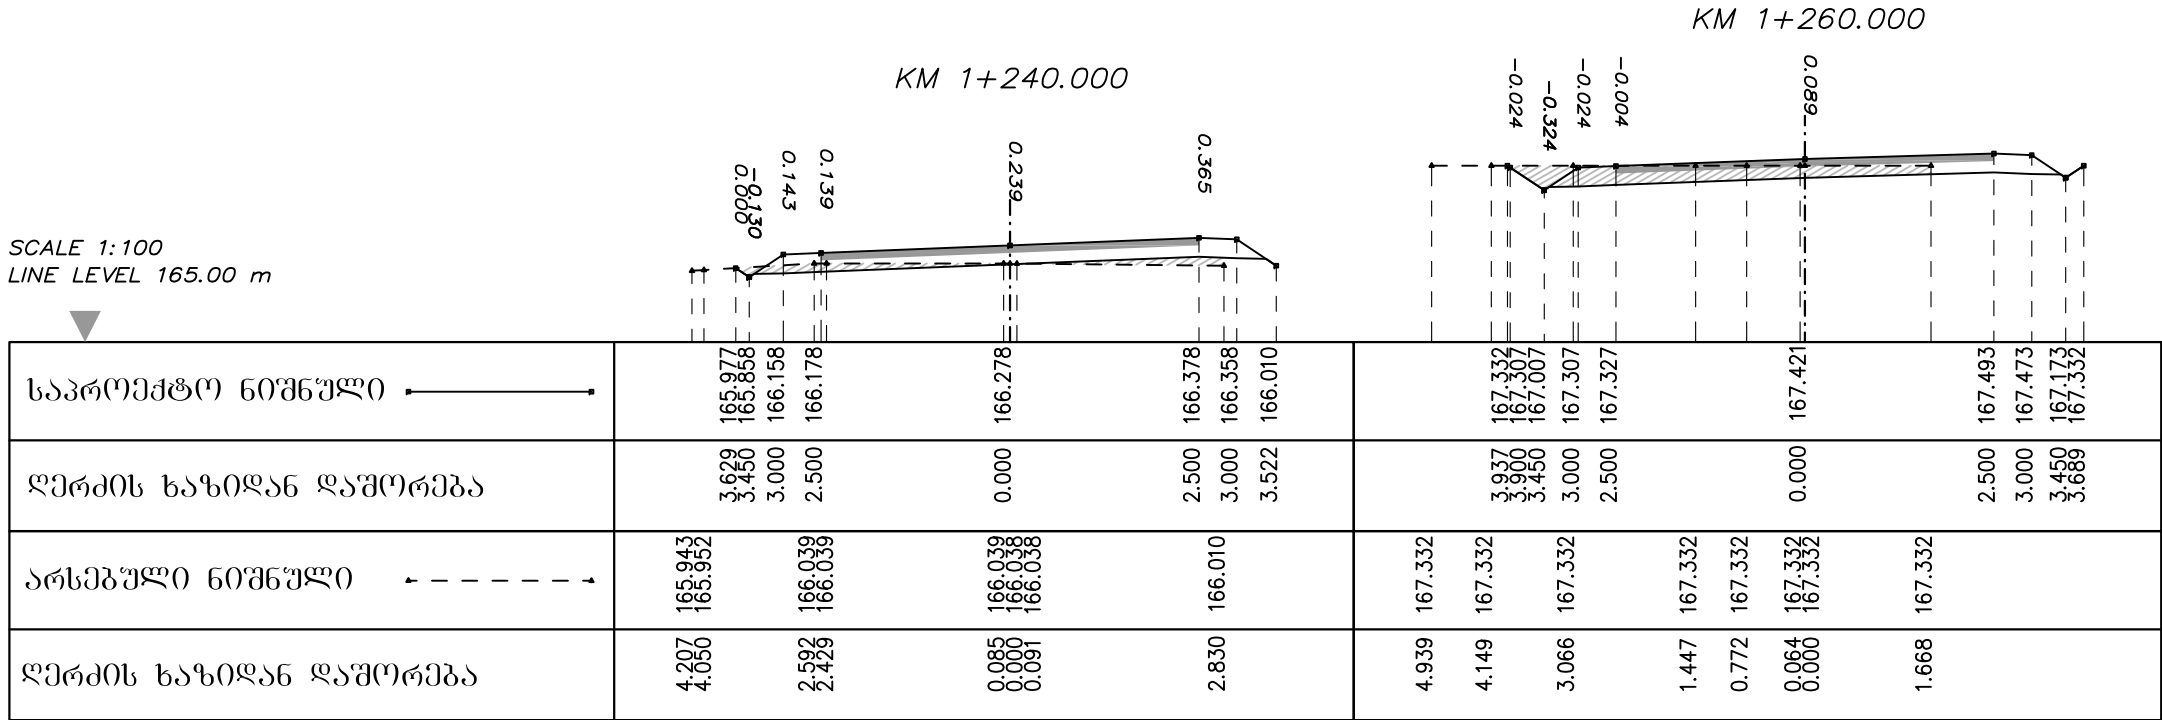



დირექტორი	ბ. ბარბულა			შ.პ.ს	ბანისი პრიუმი
მთ. ინჟინერი	ბ. ტიპარაძე			ჰიდროგეოლოგიური	
				ცენტრი	
					C 5-17

ტოპანიერისა და ყუეურის თემების დამაკავშირებელი გზა.
გზა №5

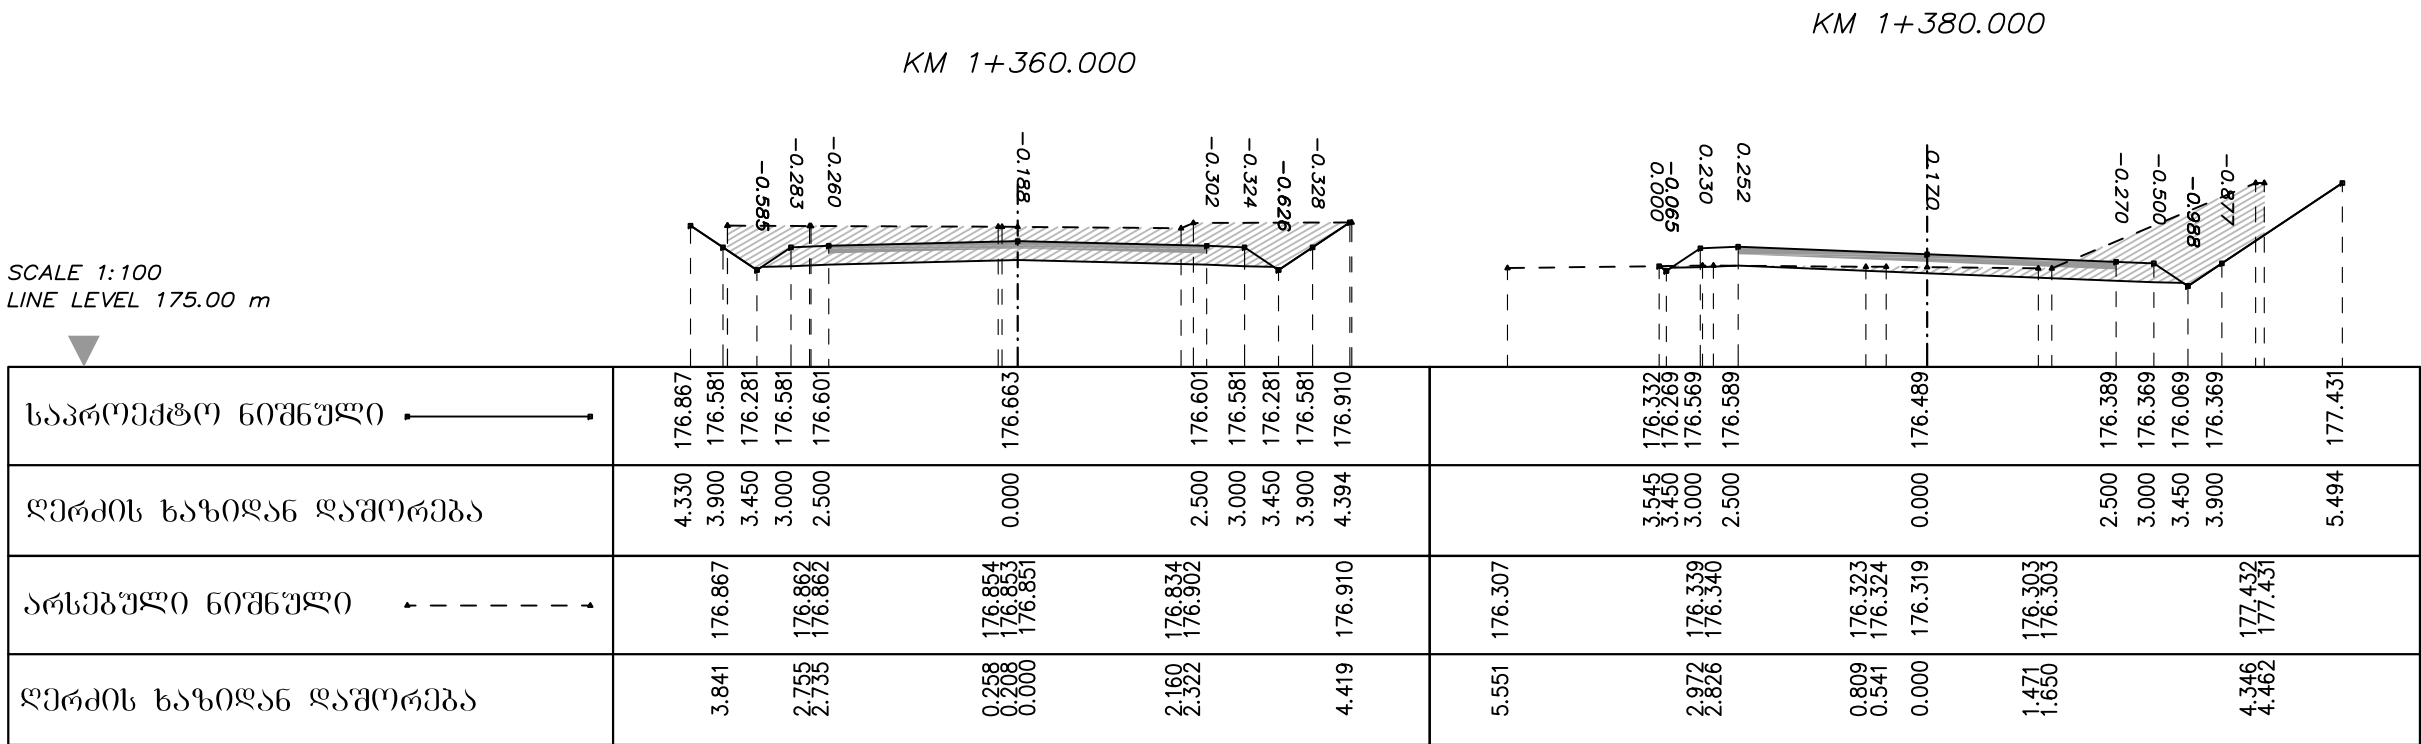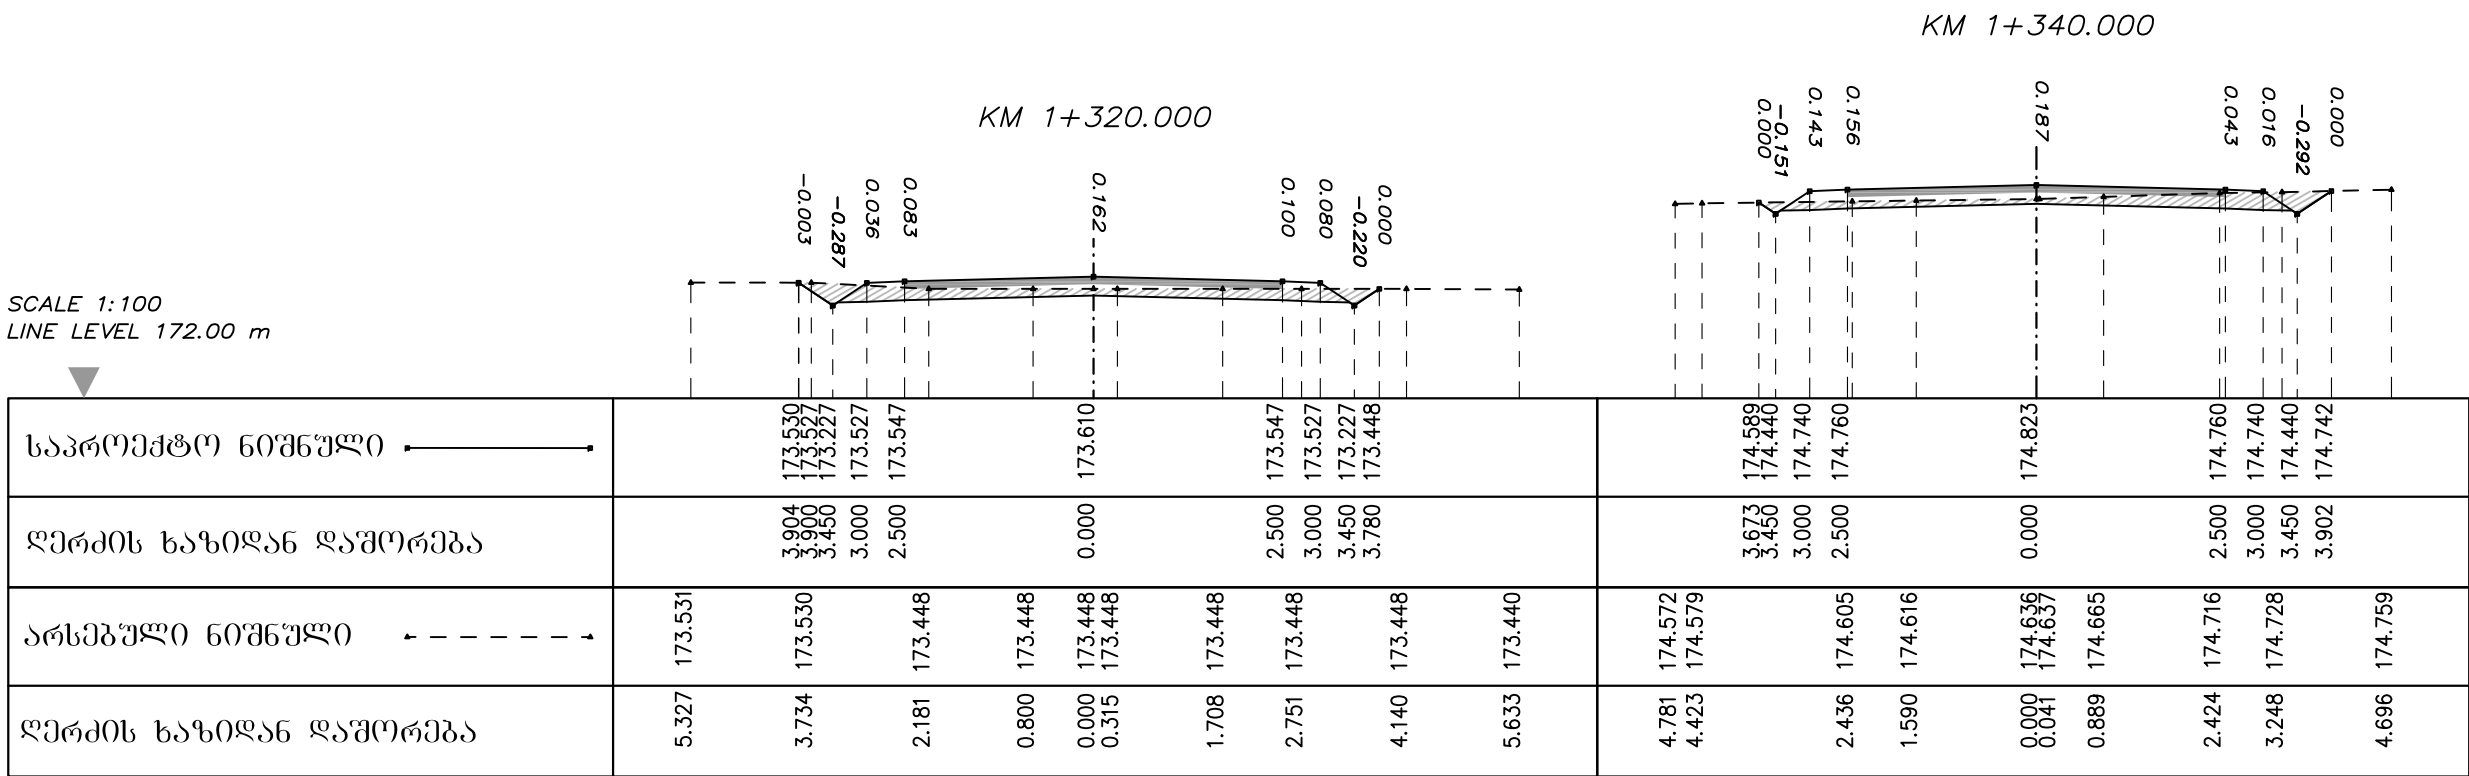



დირექტორი	ბ. ბარბულა			შ.პ.ს	ბანისი პრილაპი
მთ. ინჟინერი	ბ. ტიპარაძე			ჰიდროგეოლოგიური	
				ცენტრი	
					C 5-18

ტობანიერისა და ქუჩის თემების დამაკავშირებელი გზა.
გზა №5

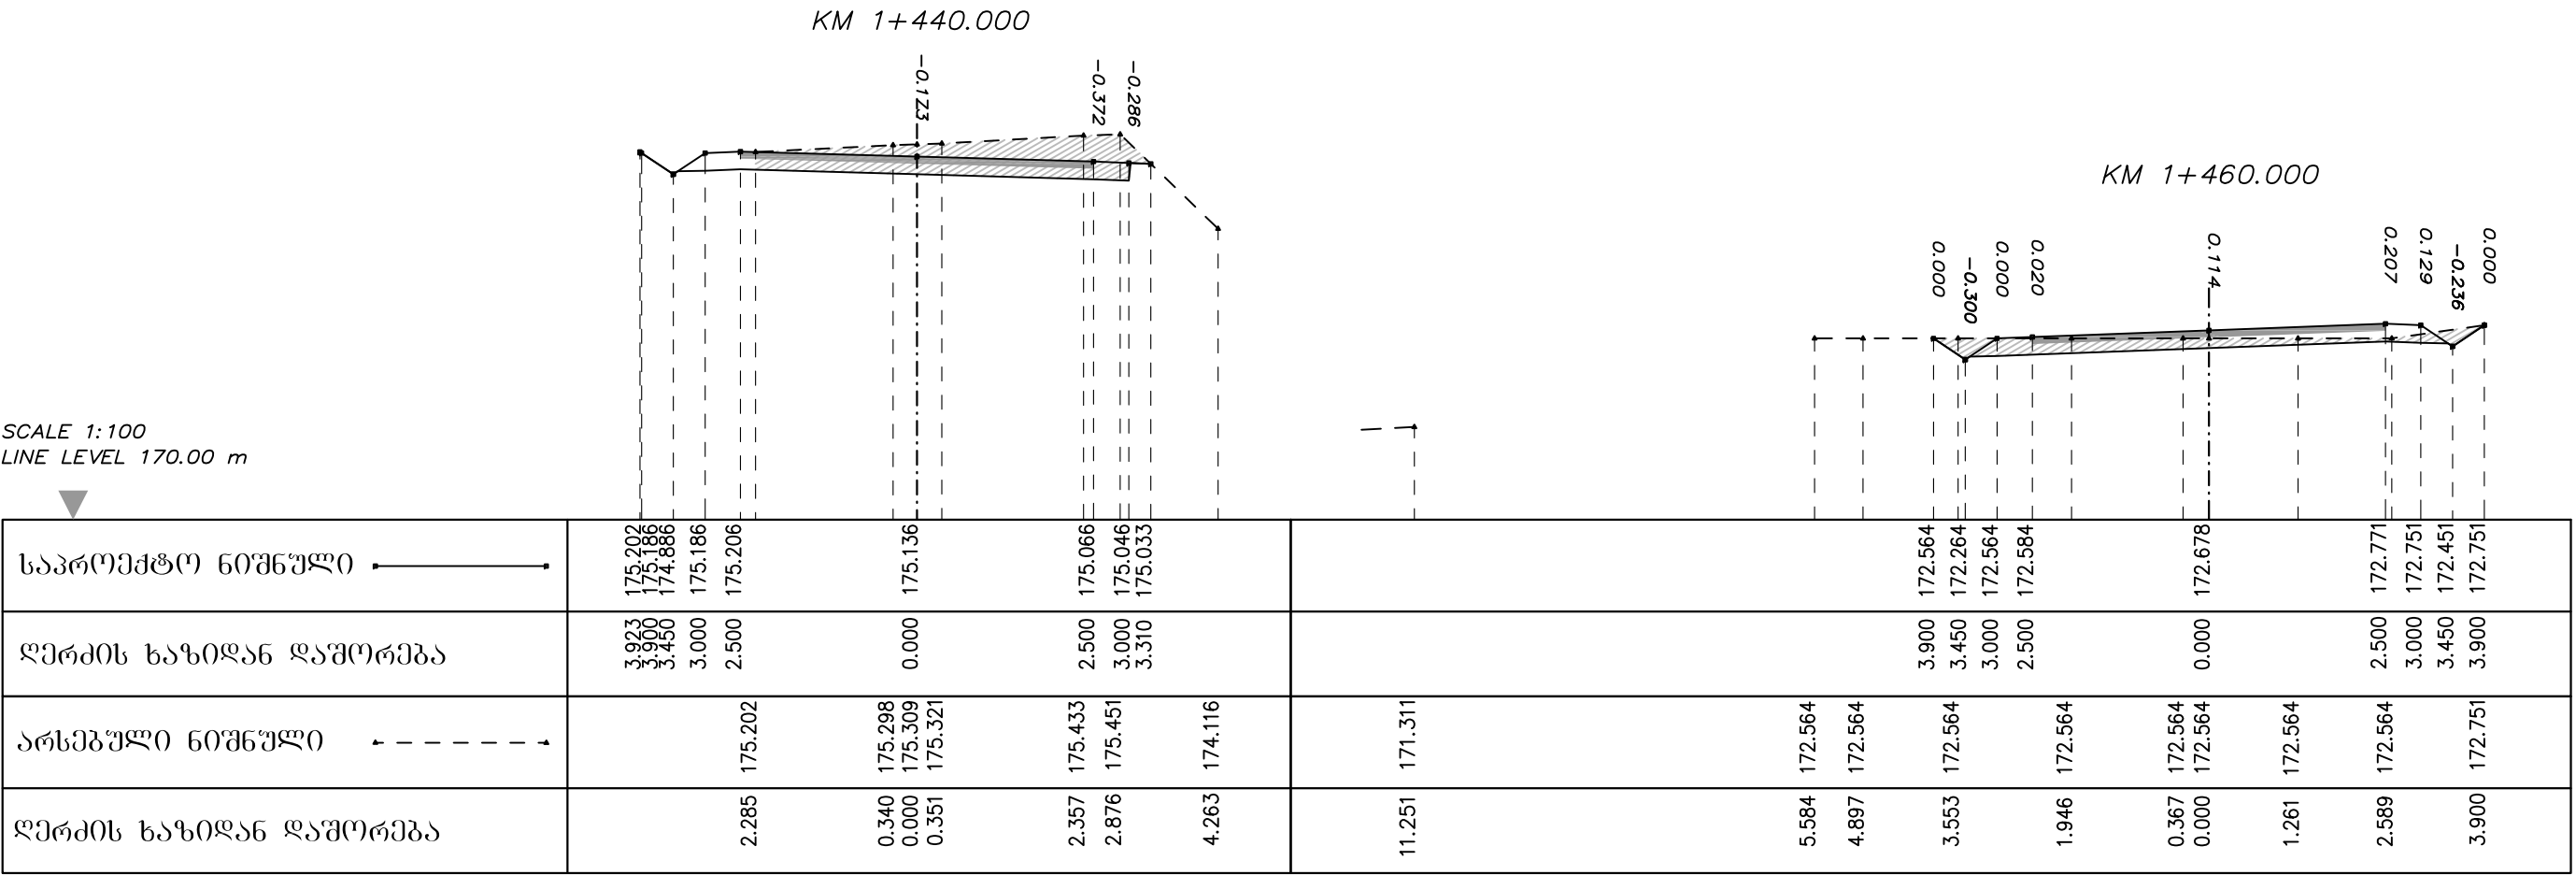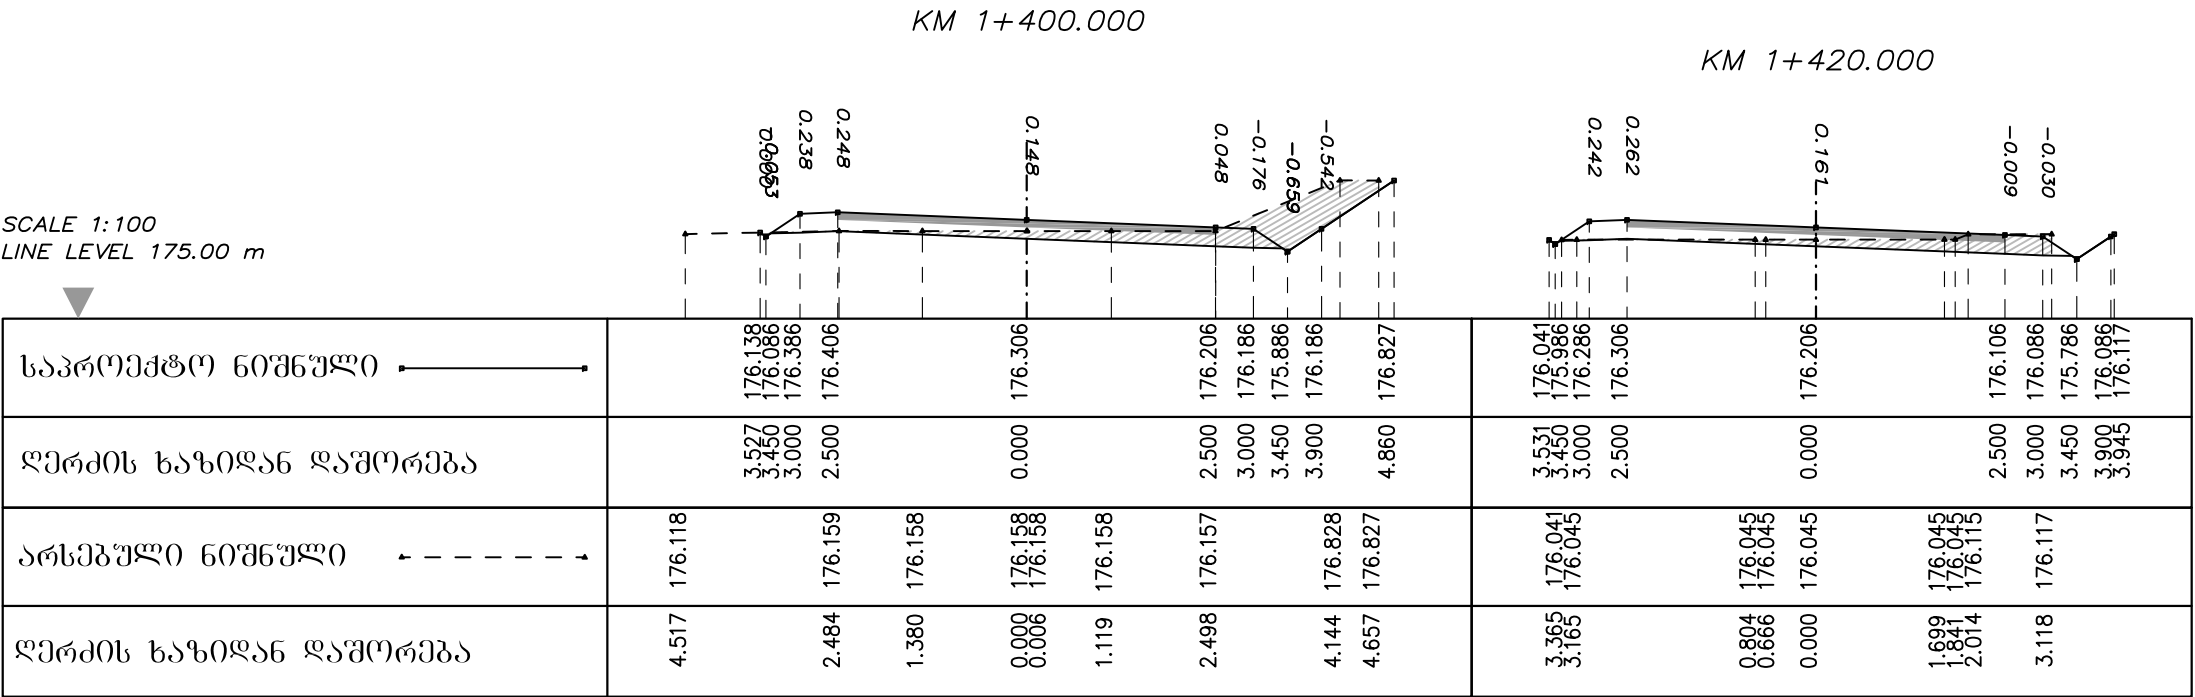



დირექტორი	ბ. ბარბულა			შ.პ.ს	ბანისი პრილატი
მთ. ინჟინერი	ბ. ტიკაძე			პროგრესული	
				ცენტრი	C 5-19

ტოპანიერისა და ყუბურის თემების დამაკავშირებელი გზა.
გზა №5

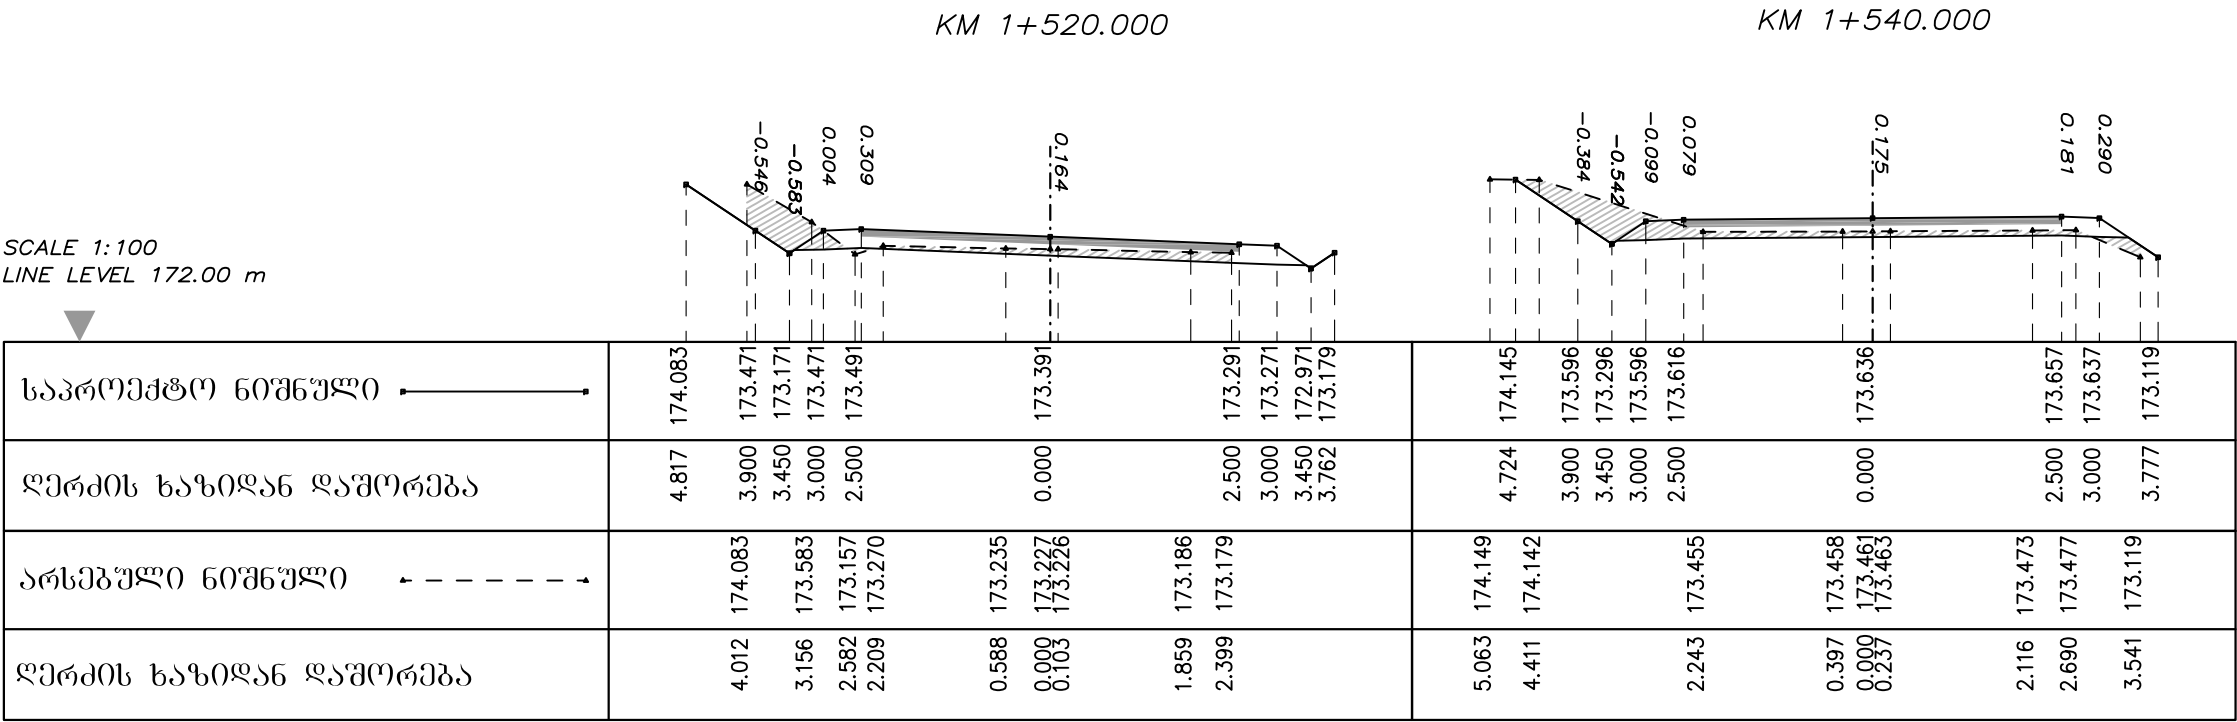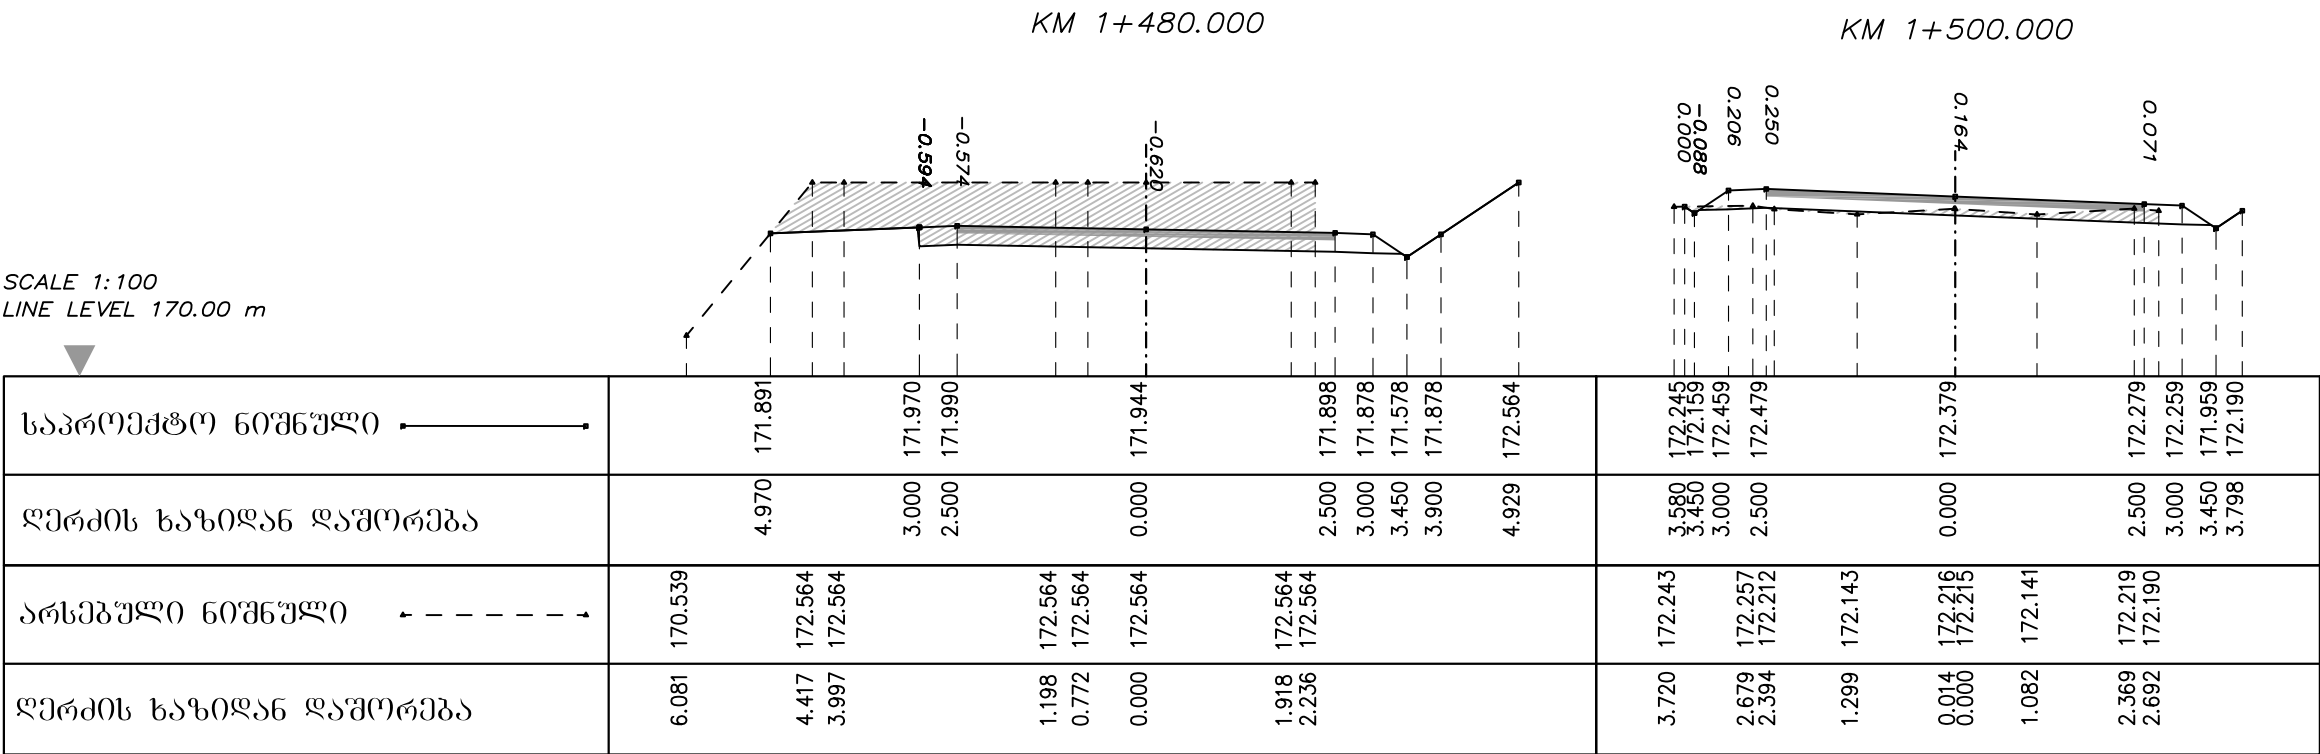



დირექტორი	ბ. ბარბულა			შ.პ.ს	ბანისი პრილაპი
მთ. ინჟინერი	ბ. ტიპარაძე			ჰილოგეოლოგიური	
				ცენტრი	
					C 5-20

ტოპანიერისა და ყუბურის თემების დამაკავშირებელი გზა.
გზა №5

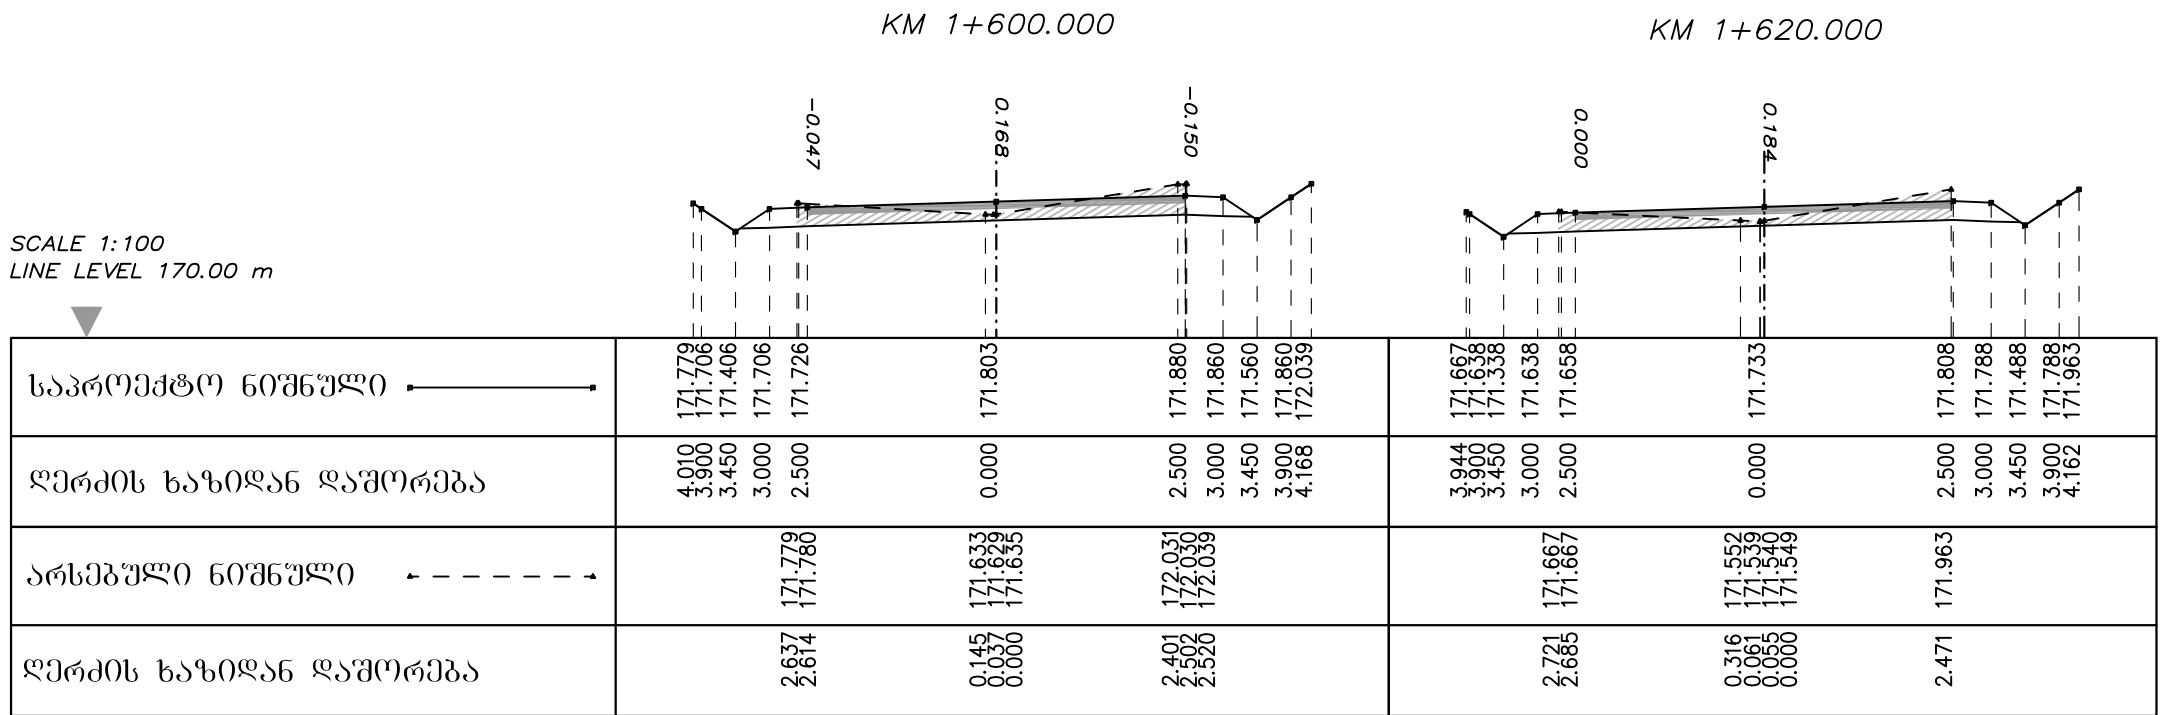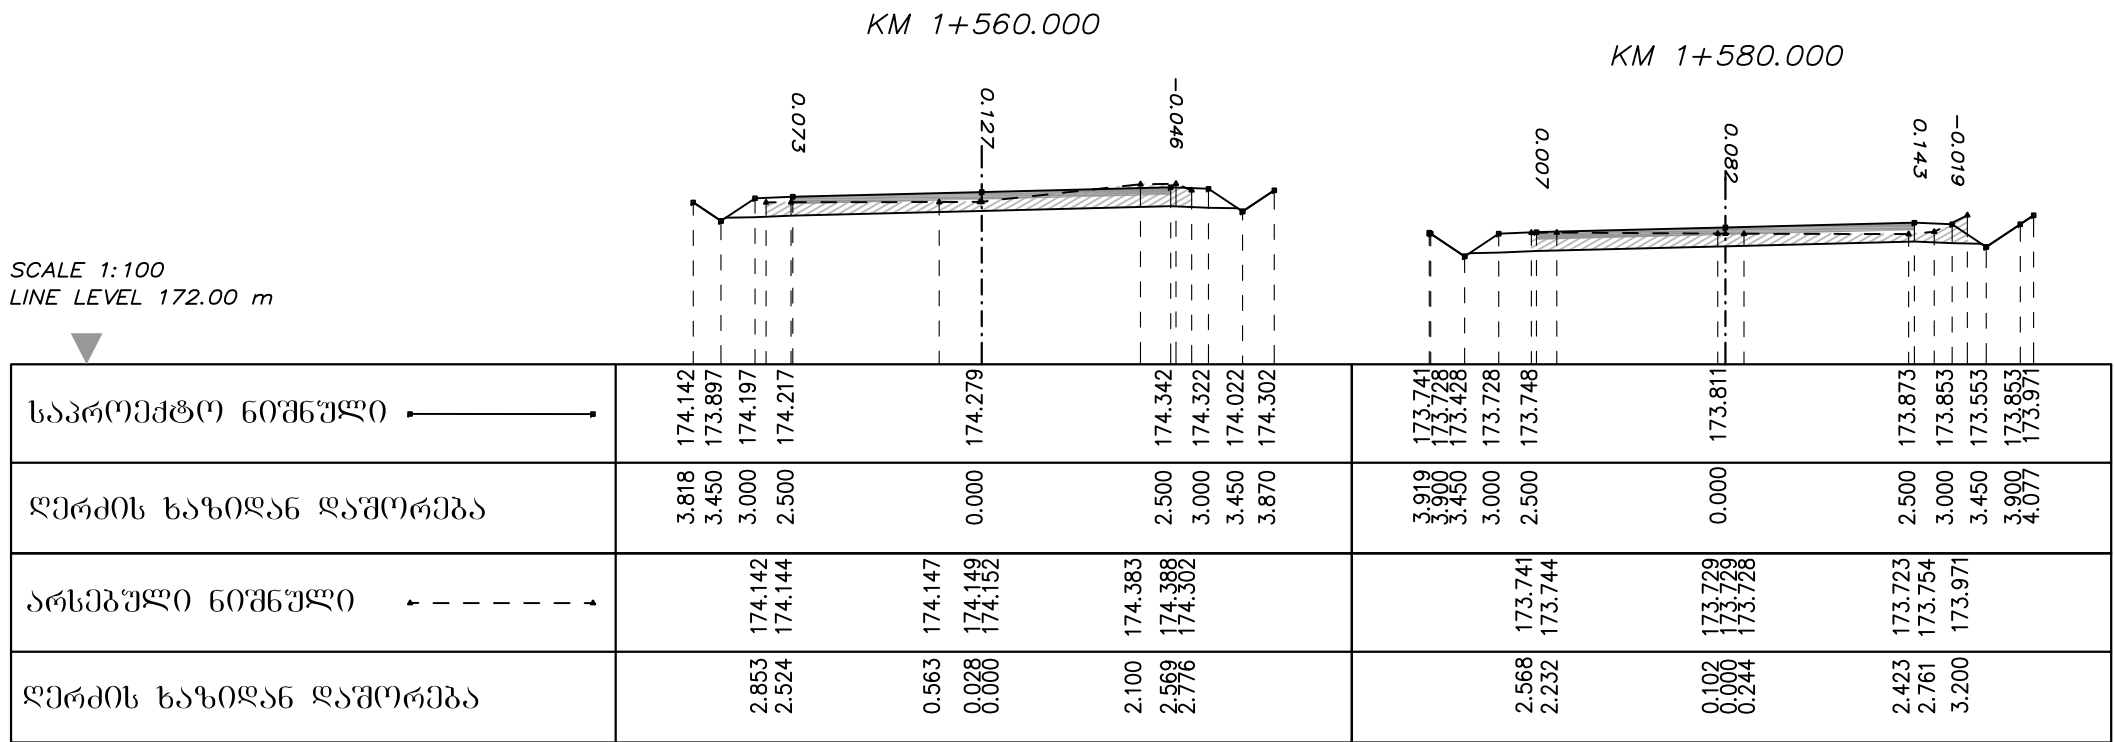



დირექტორი	ბ. ბარბულა			შ.პ.ს	ბანისი პრილუბი
მთ. ინჟინერი	ბ. ტიპარაძე			ჰიდროგეოლოგიური	
				ცენტრი	
					C 5-21

ტოპანიერისა და ქუჩის თემების დამაკავშირებელი გზა.
გზა №5

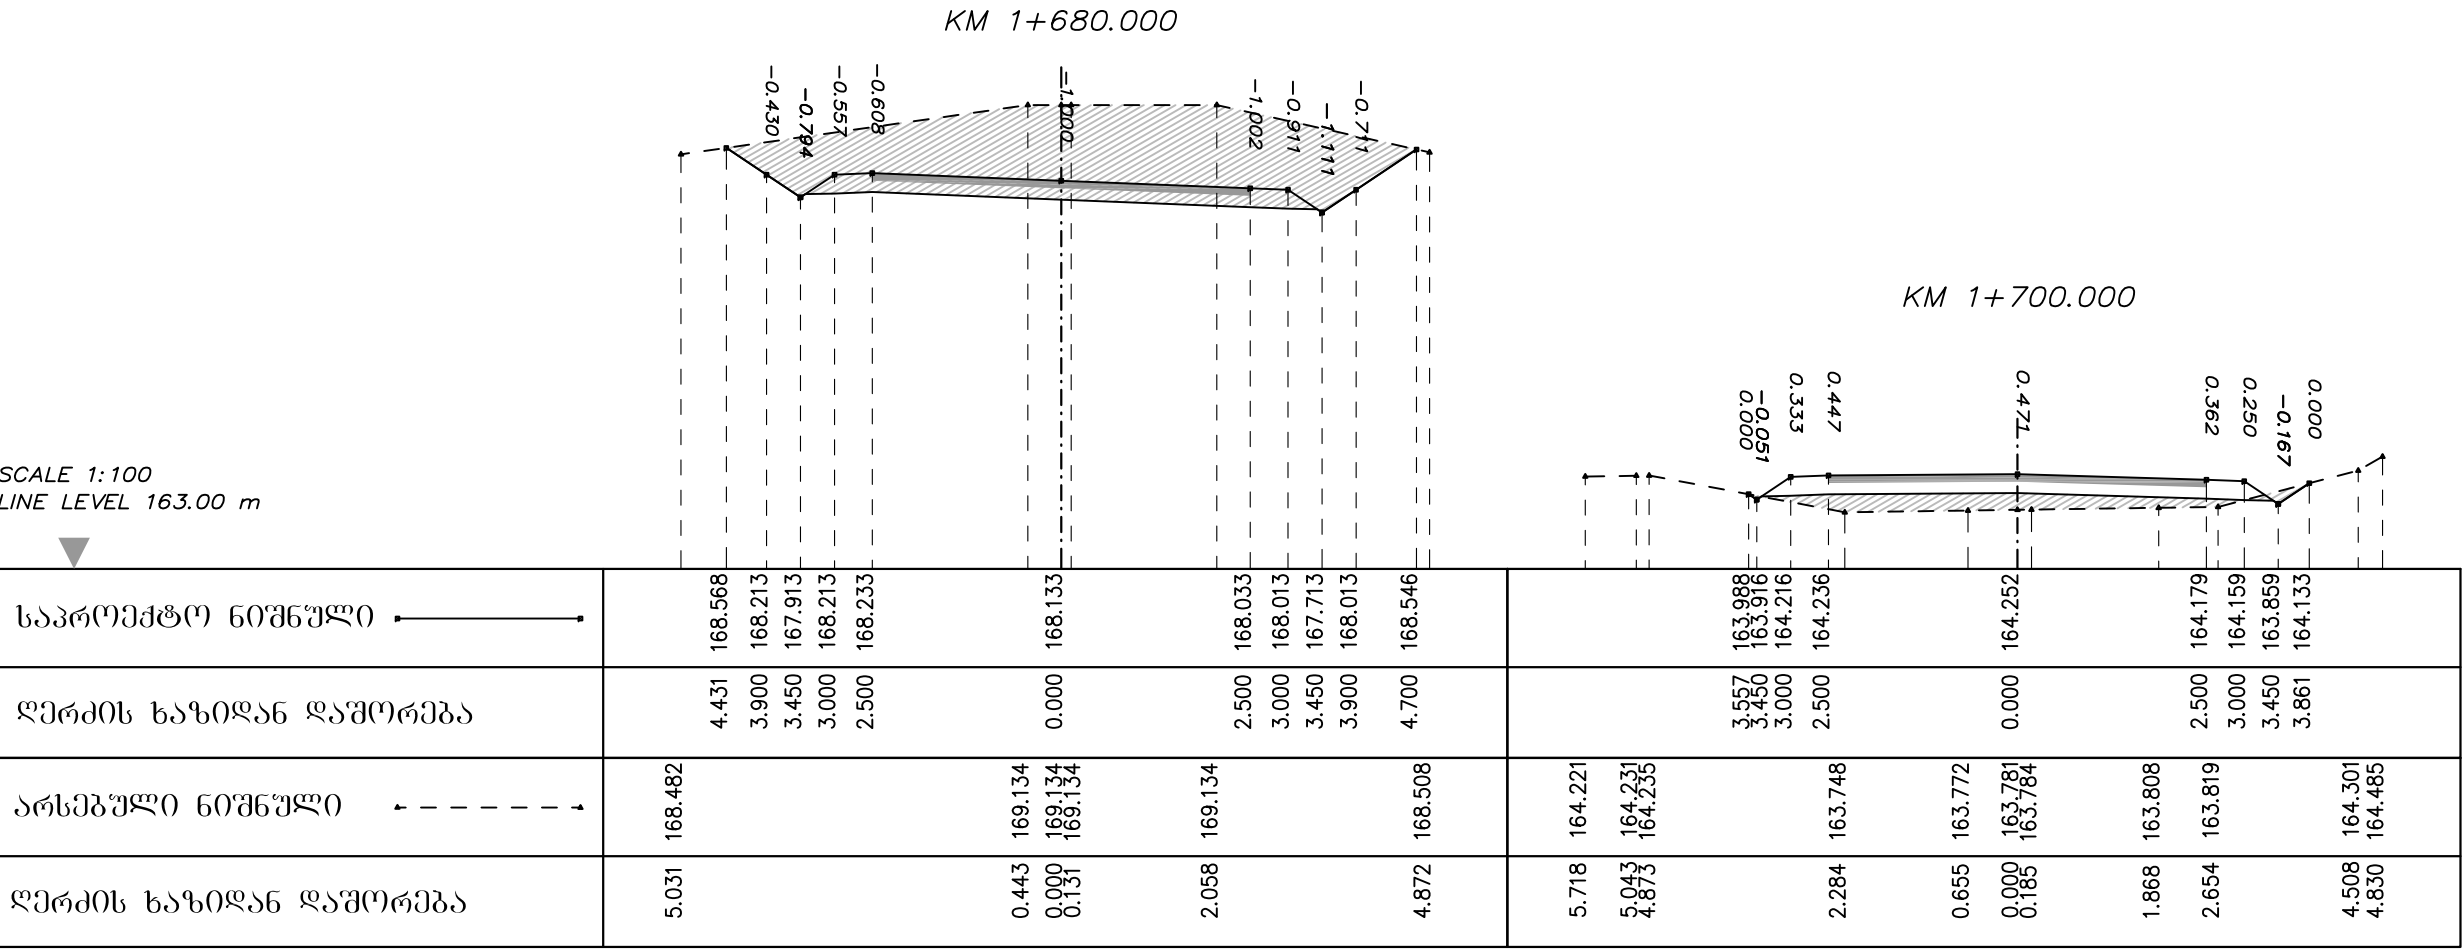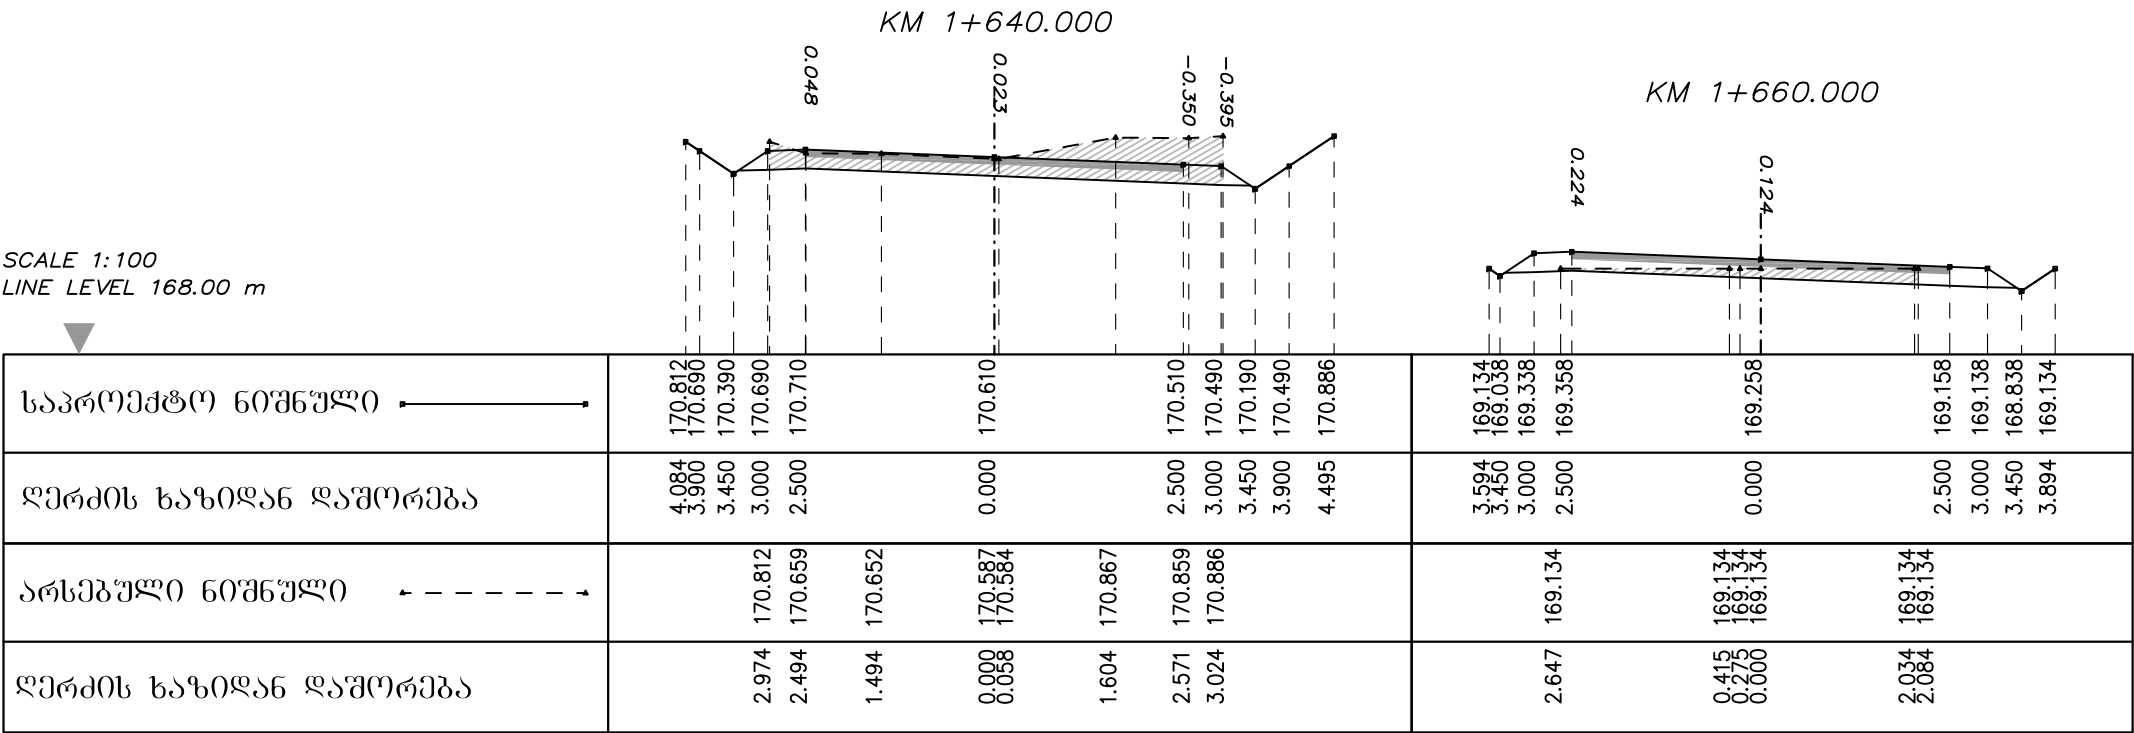



დირექტორი	ბ. ბარბულა			შ.პ.ს	ბანისი პრიორი
მთ. ინჟინერი	ბ. ტიპარაძე			ჰიროგეოლოგიური	
				ცენტრი	C 5-22

ტოპანიერისა და ქუშურის თემების დამაკავშირებელი გზა.
გზა №5

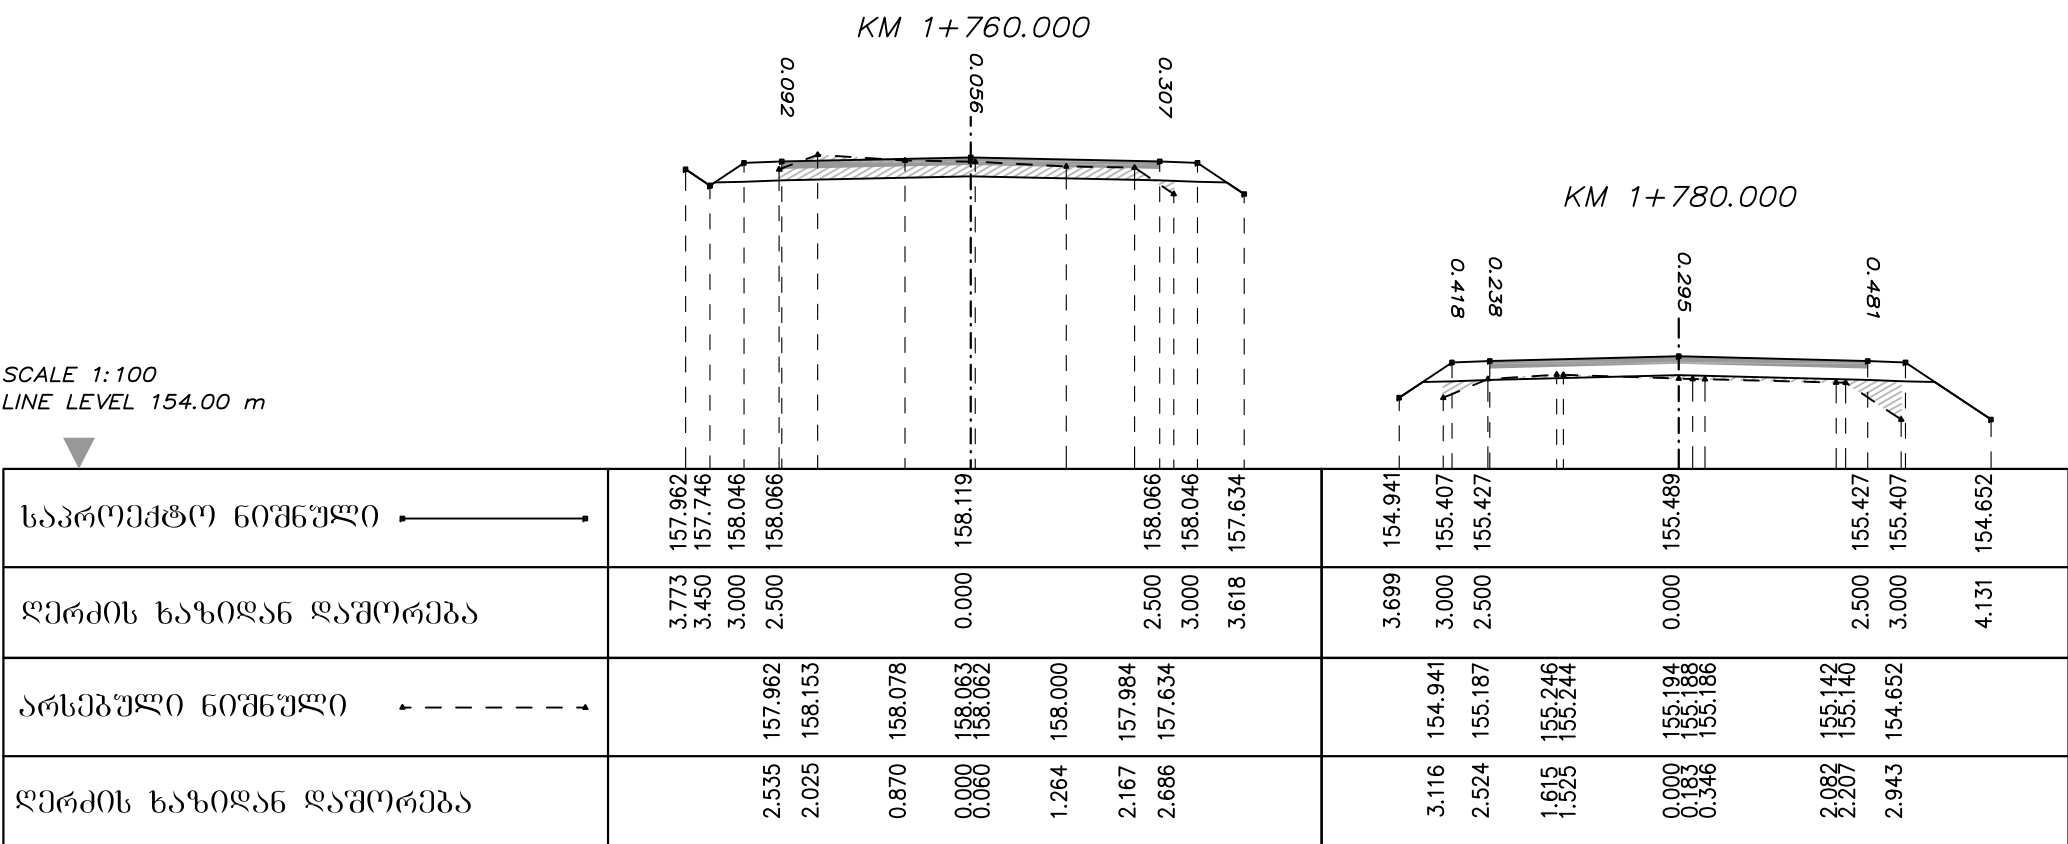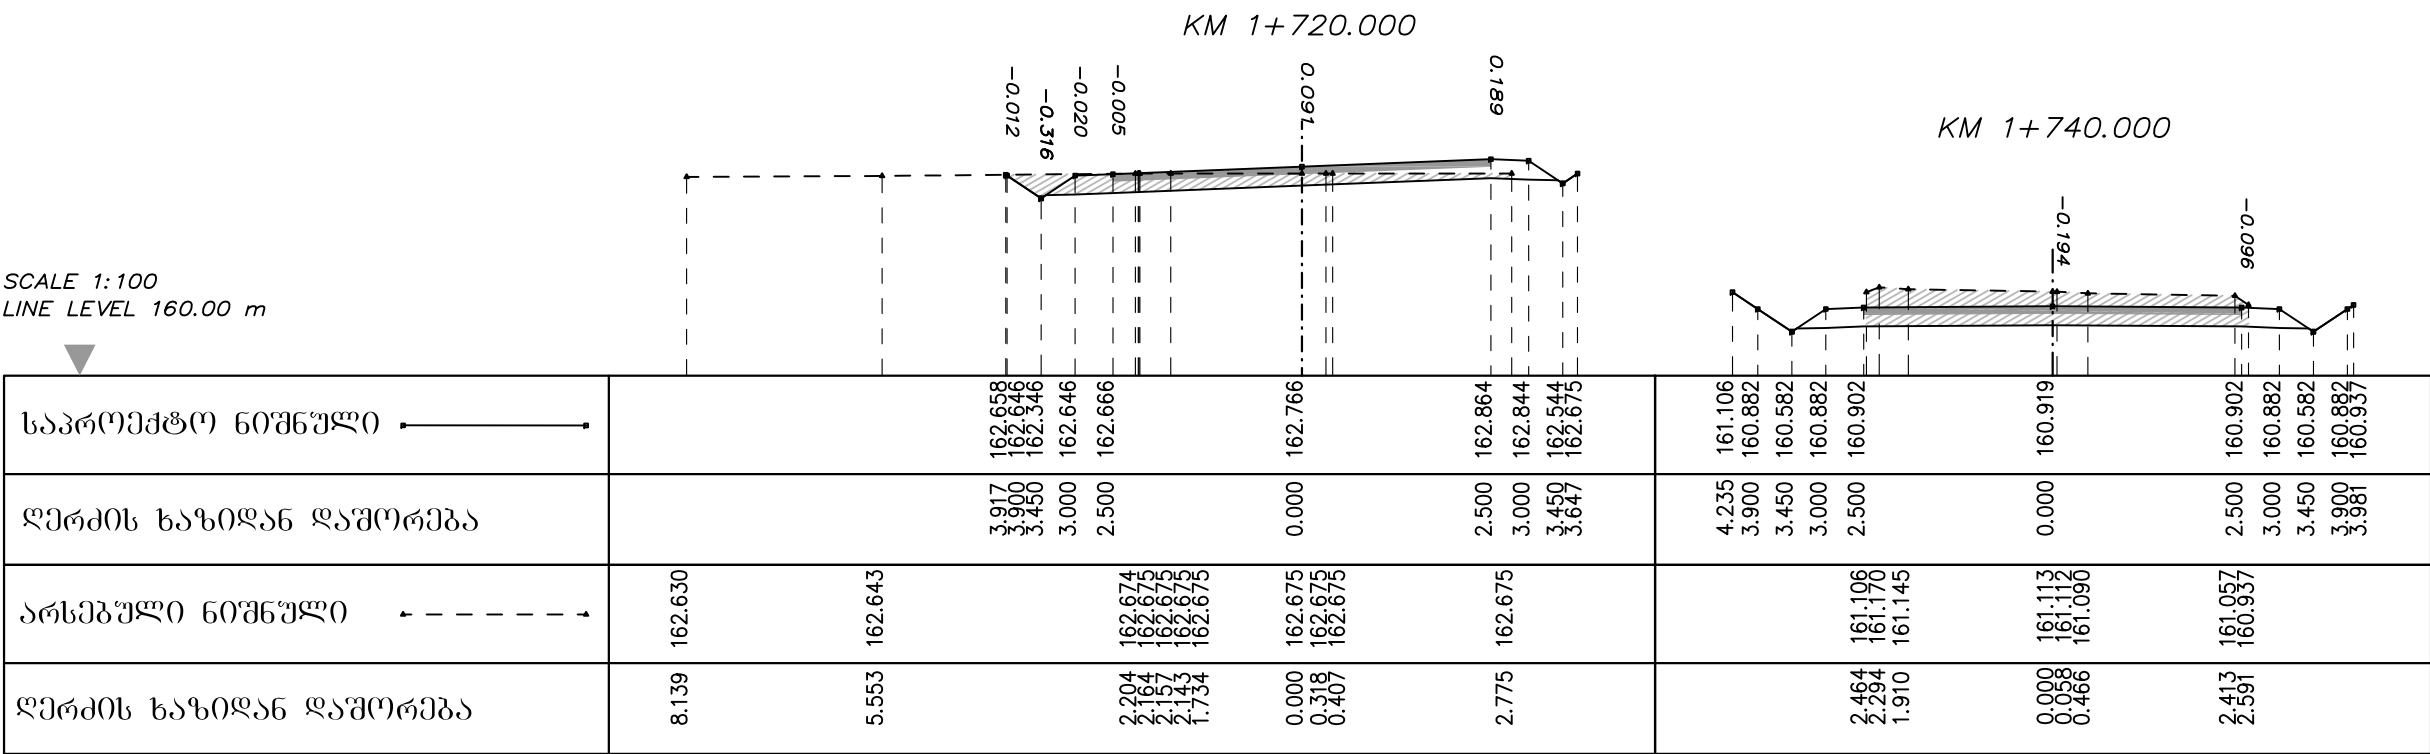



დირექტორი	ბ. გარბაშვილი			შ.პ.ს	პანიკი ჰოლდინგი
მმ. ინჟინერი	ბ. ტიკაშვილი			კონსტრუქციური	
				გენერალ	
					C 5-23

ტოპანიერისა და ყუბურის თემების დამაკავშირებელი გზა.
გზა №5

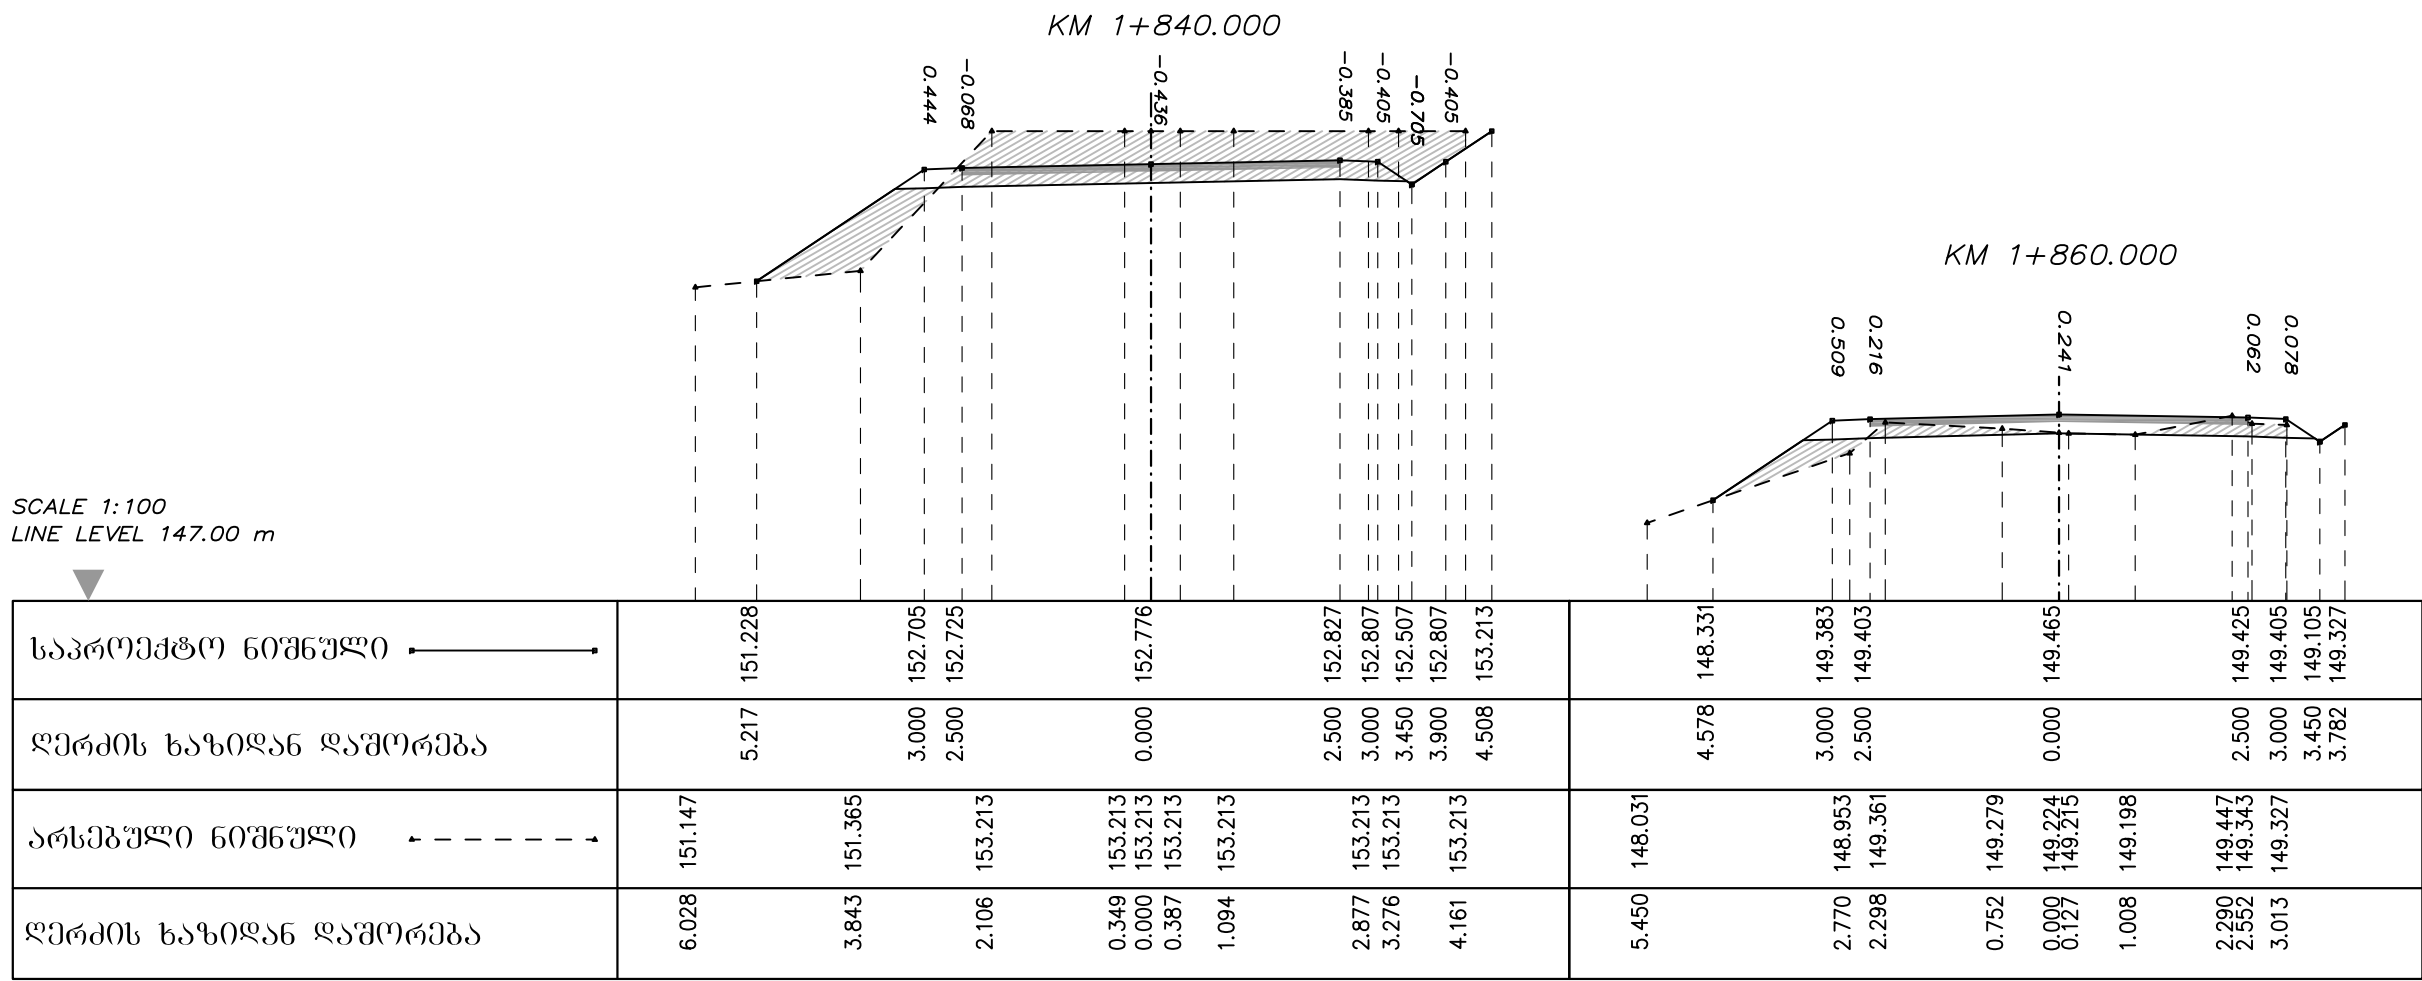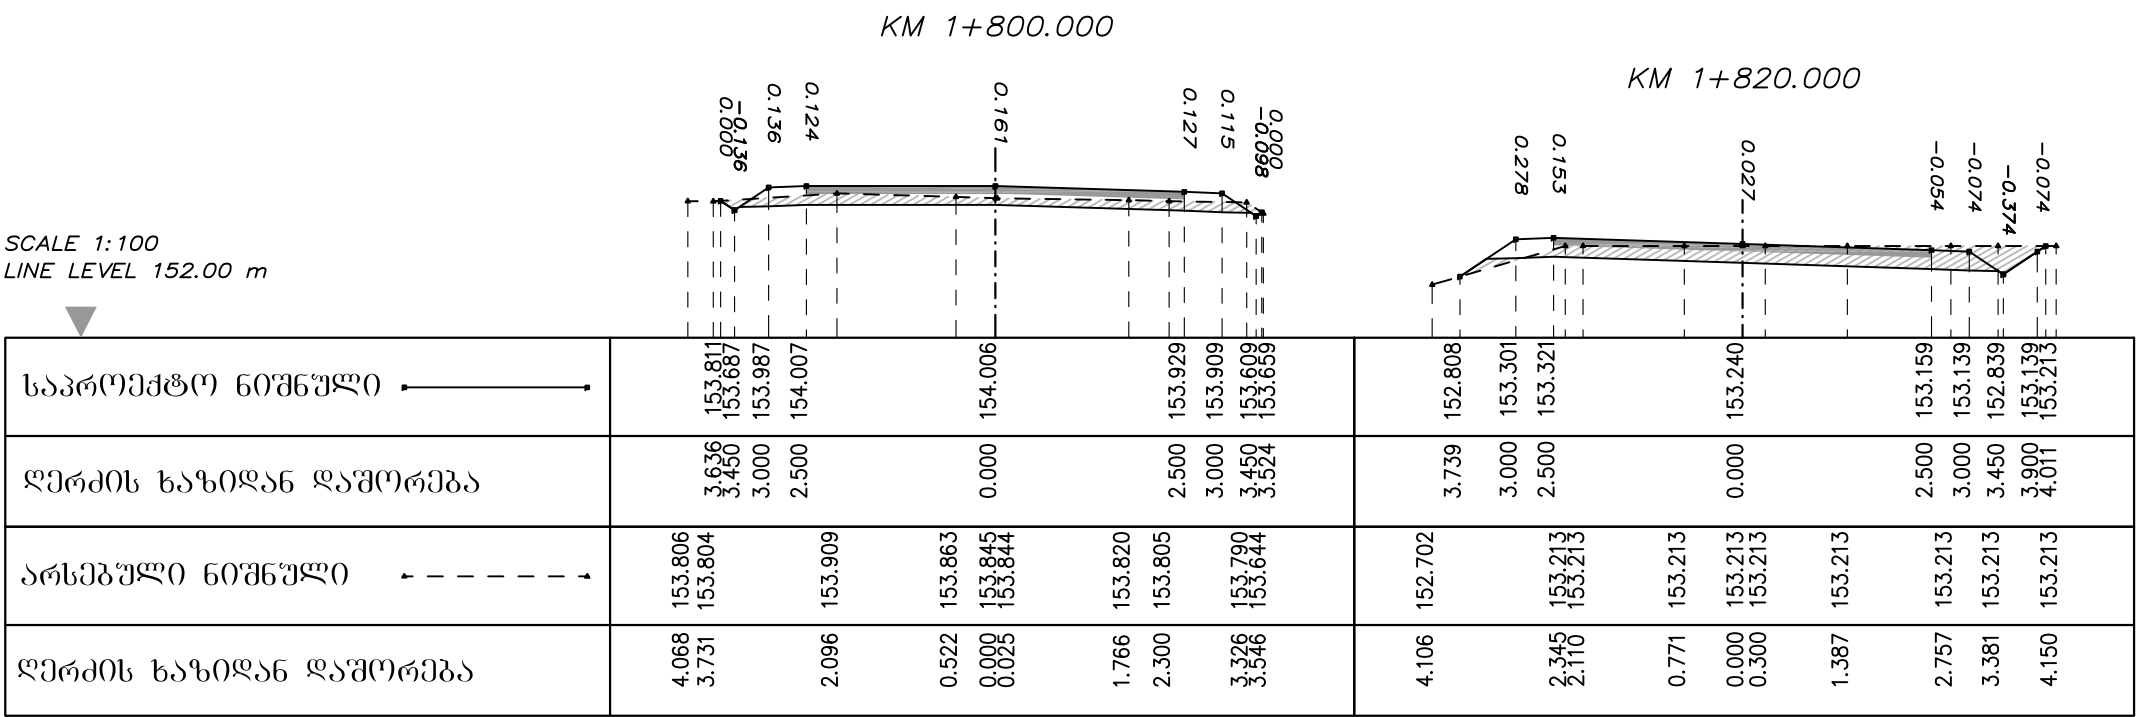



დირექტორი	ბ. ბარბულა			შ.პ.ს	ბანისი პრილაპი
მთ. ინჟინერი	ბ. ტიპარაძე			ჰიდროგეოლოგიური	
				ცენტრი	
					C 5-24

ტოპანიეროსა და ქუჩების თემების დამაკავშირებელი გზა.
გზა №5

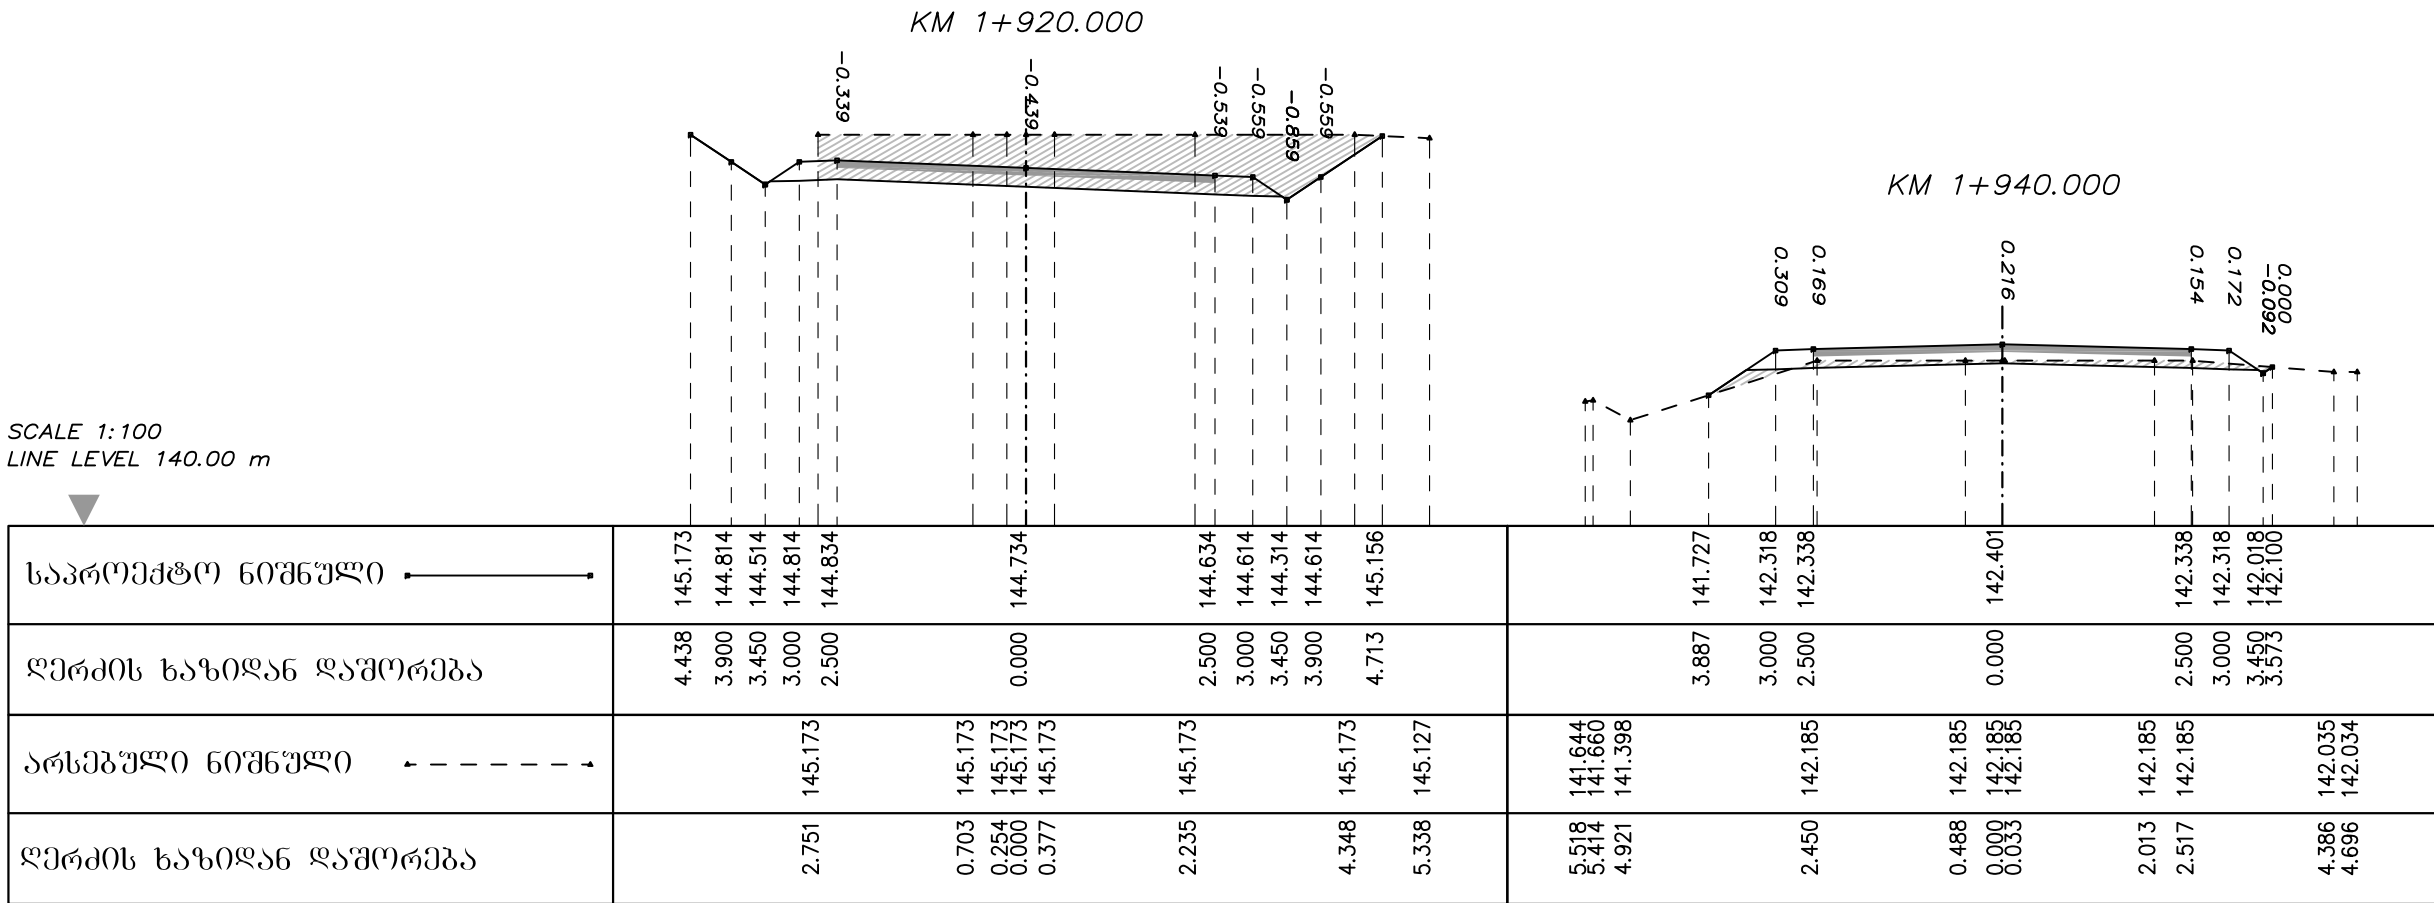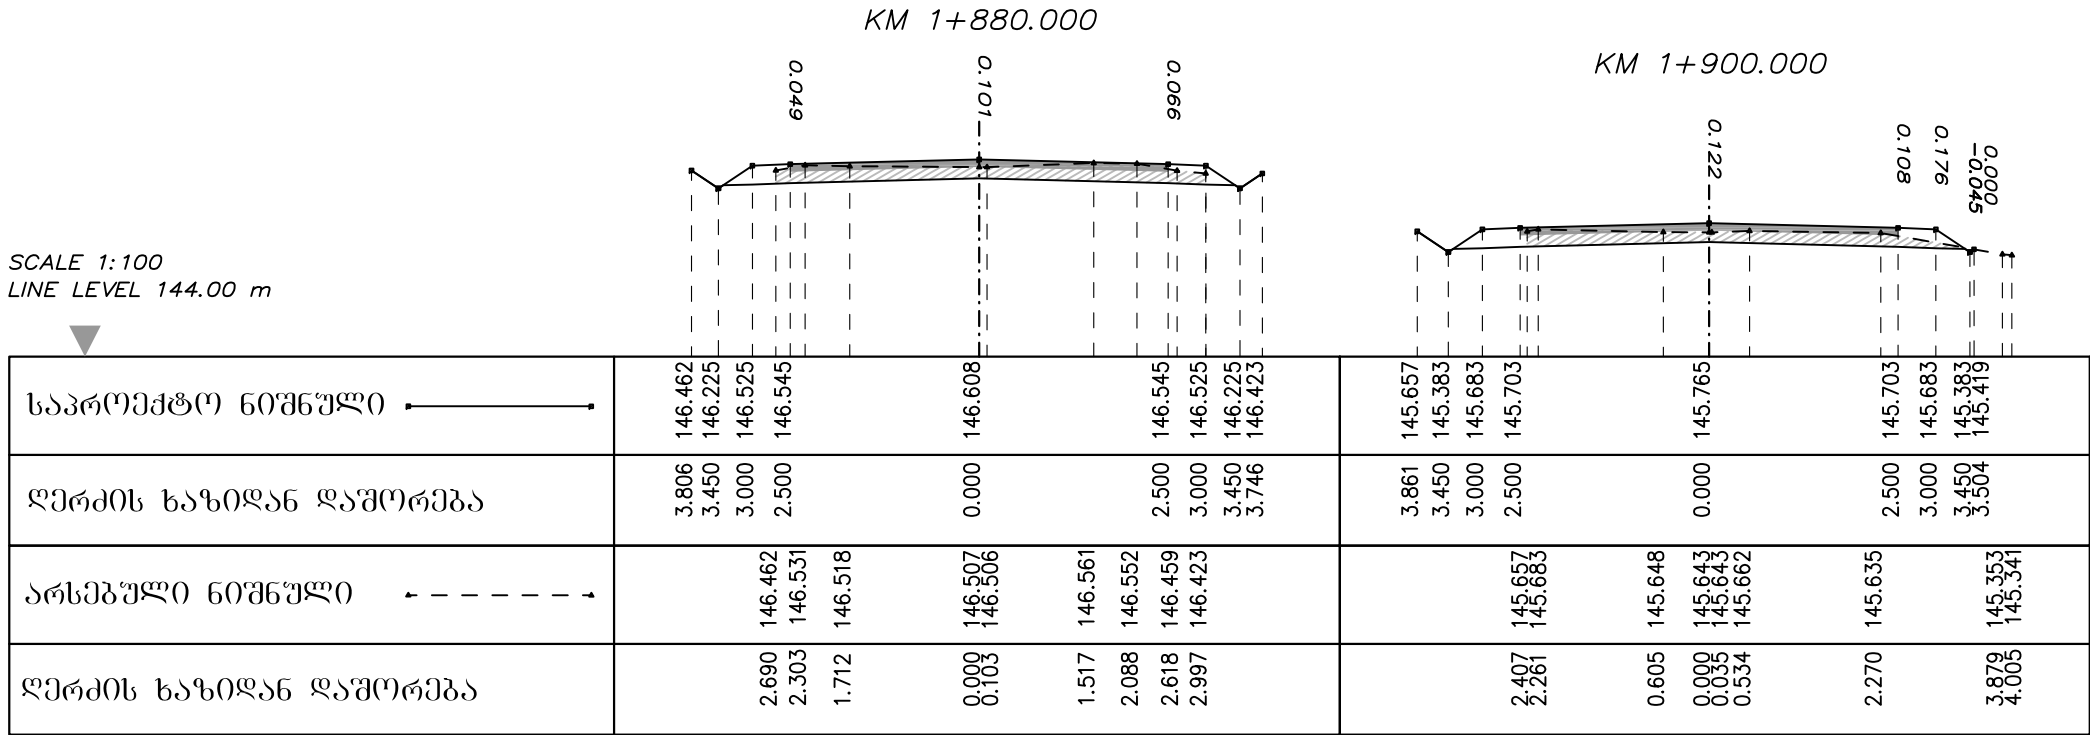

ღირეძტ(რო	ბ. ბარბულა			შ.პ.ს	ბანკი ბროდბი
მთ. ინტინე	ბ. ტიპარაძე			კონტროლირეზი	
				გენერ	
					C 5-25


ტოპანიერისა და ყუხურის თემების დამაკავშირებელი გზა.
გზა №5

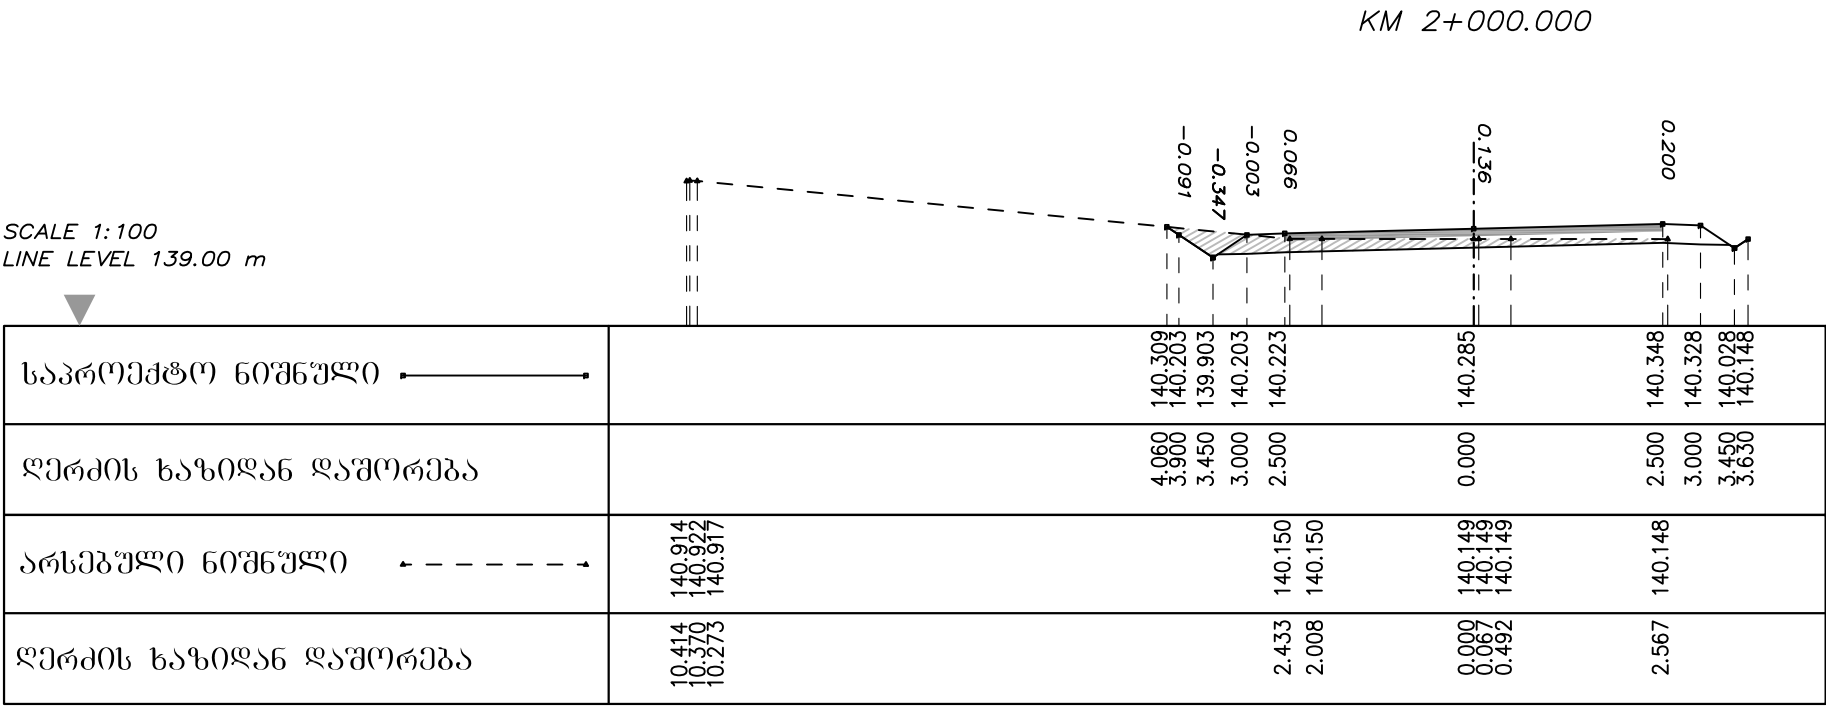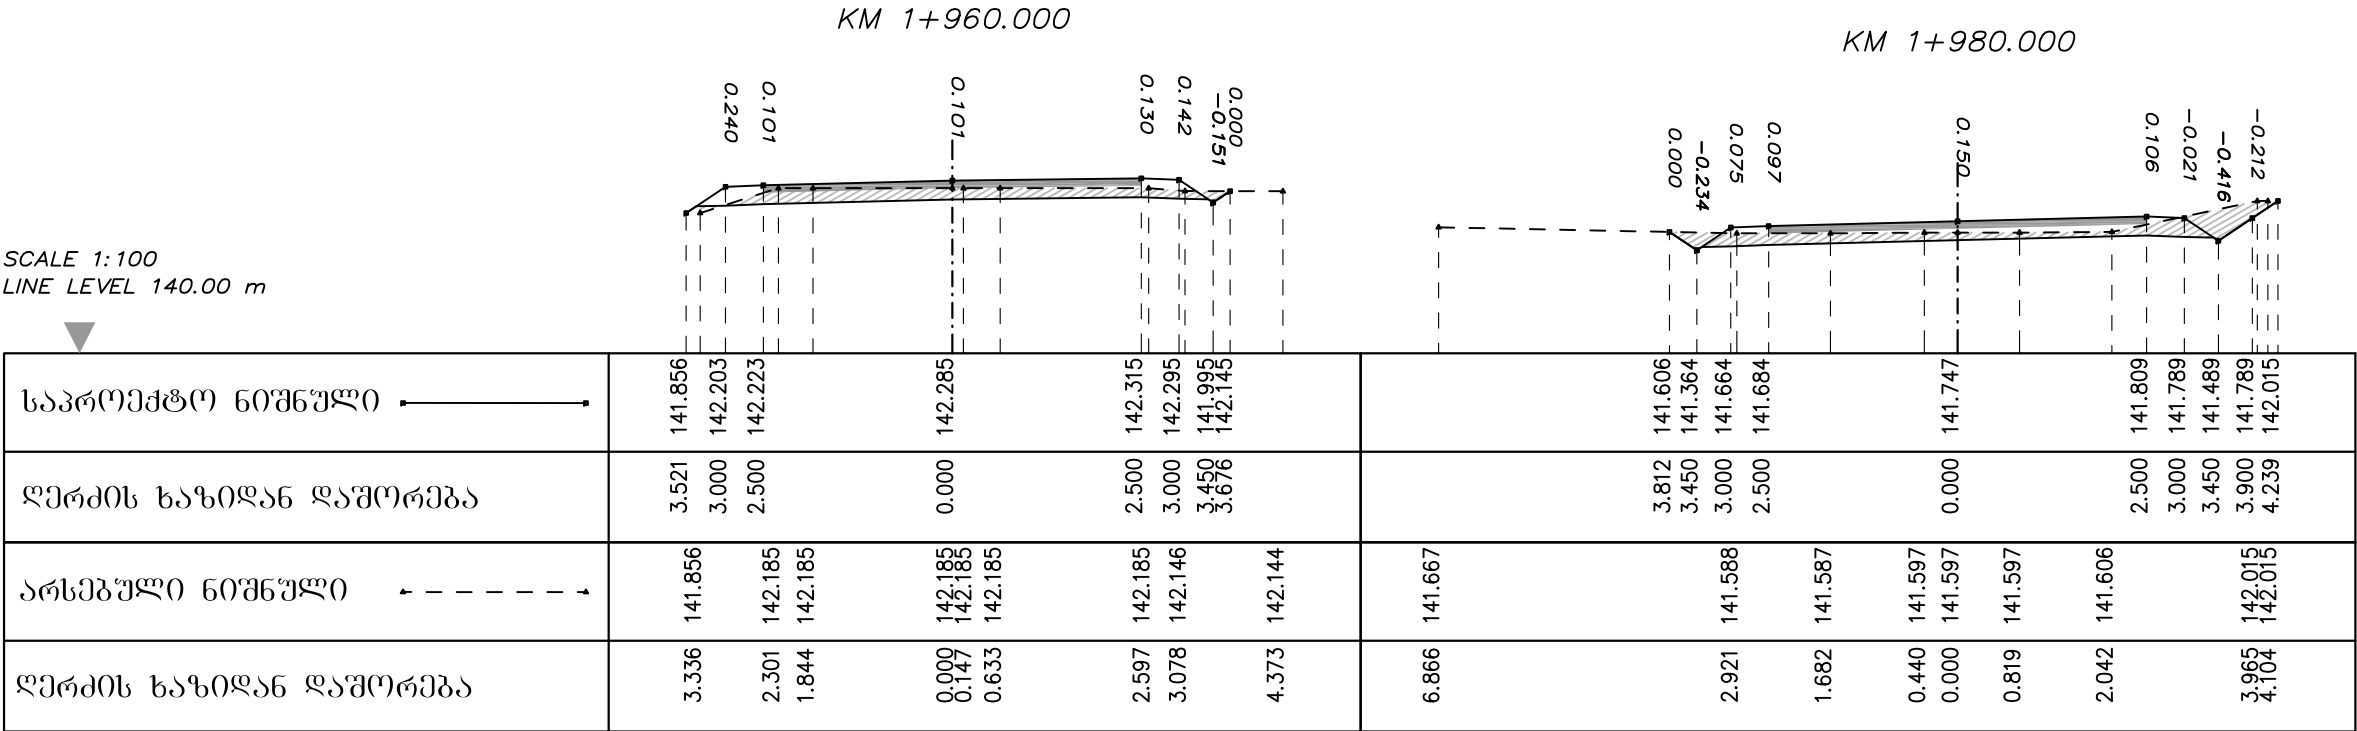


დირექტორი	ბ. ბარბულა			შ.პ.ს	ბანკის პრილეგი
მთ. ინჟინერი	ბ. ტიპარაძე			ჰიდროგეოლოგიური	
				ცენტრი	
					C 5-26

ტოპანიერისა და ყუეშურის თემების ღამაკავშირებელი გზა.
გზა №5

SCALE 1:100
LINE LEVEL 136.00 m


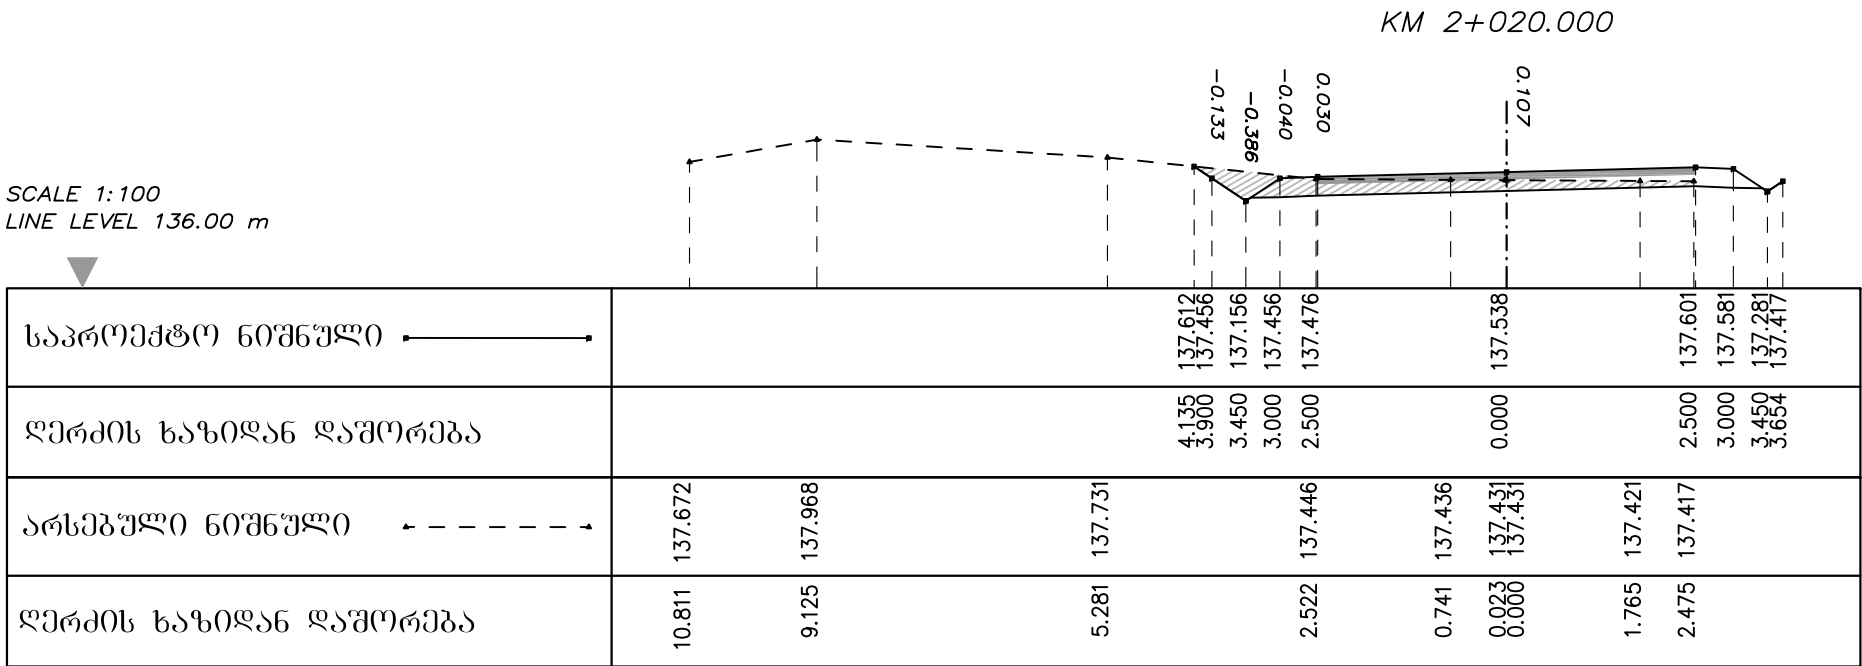


SCALE 1:100
LINE LEVEL 133.00 m

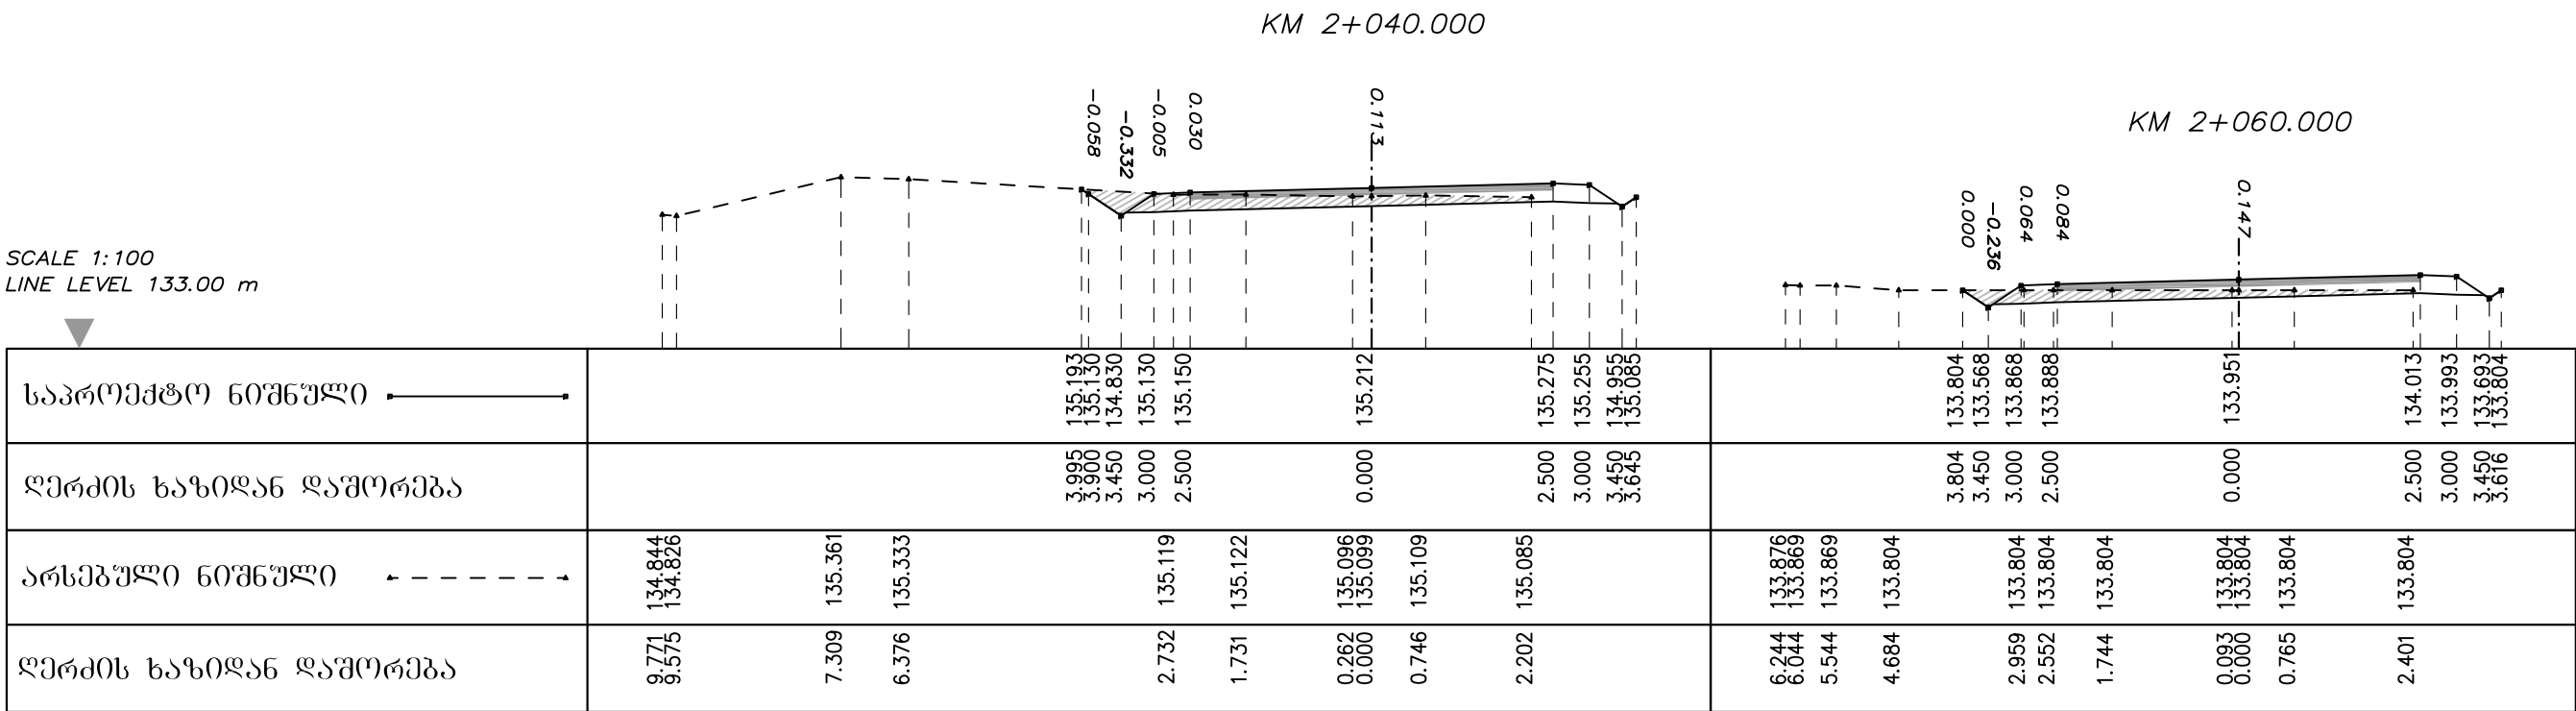



				ცენტრი	
					C 5-27

ტოპანიერისა და ყუეშურის თემების ღამაკავშირებელი გზა.
გზა №5

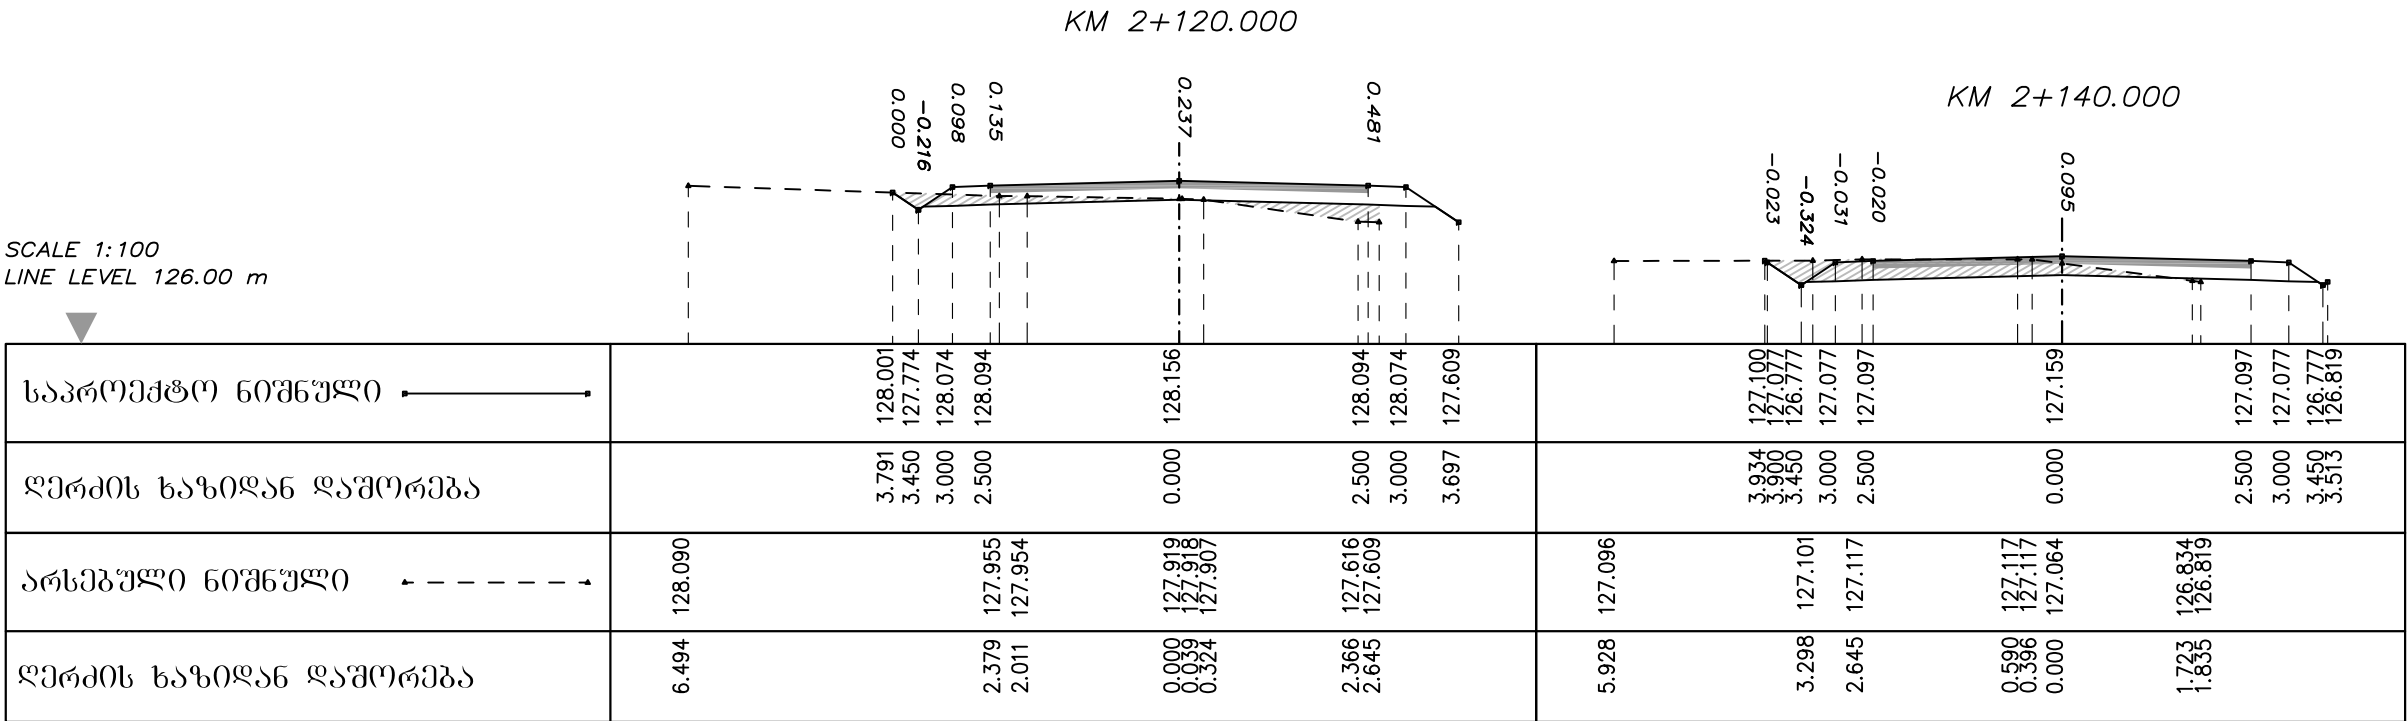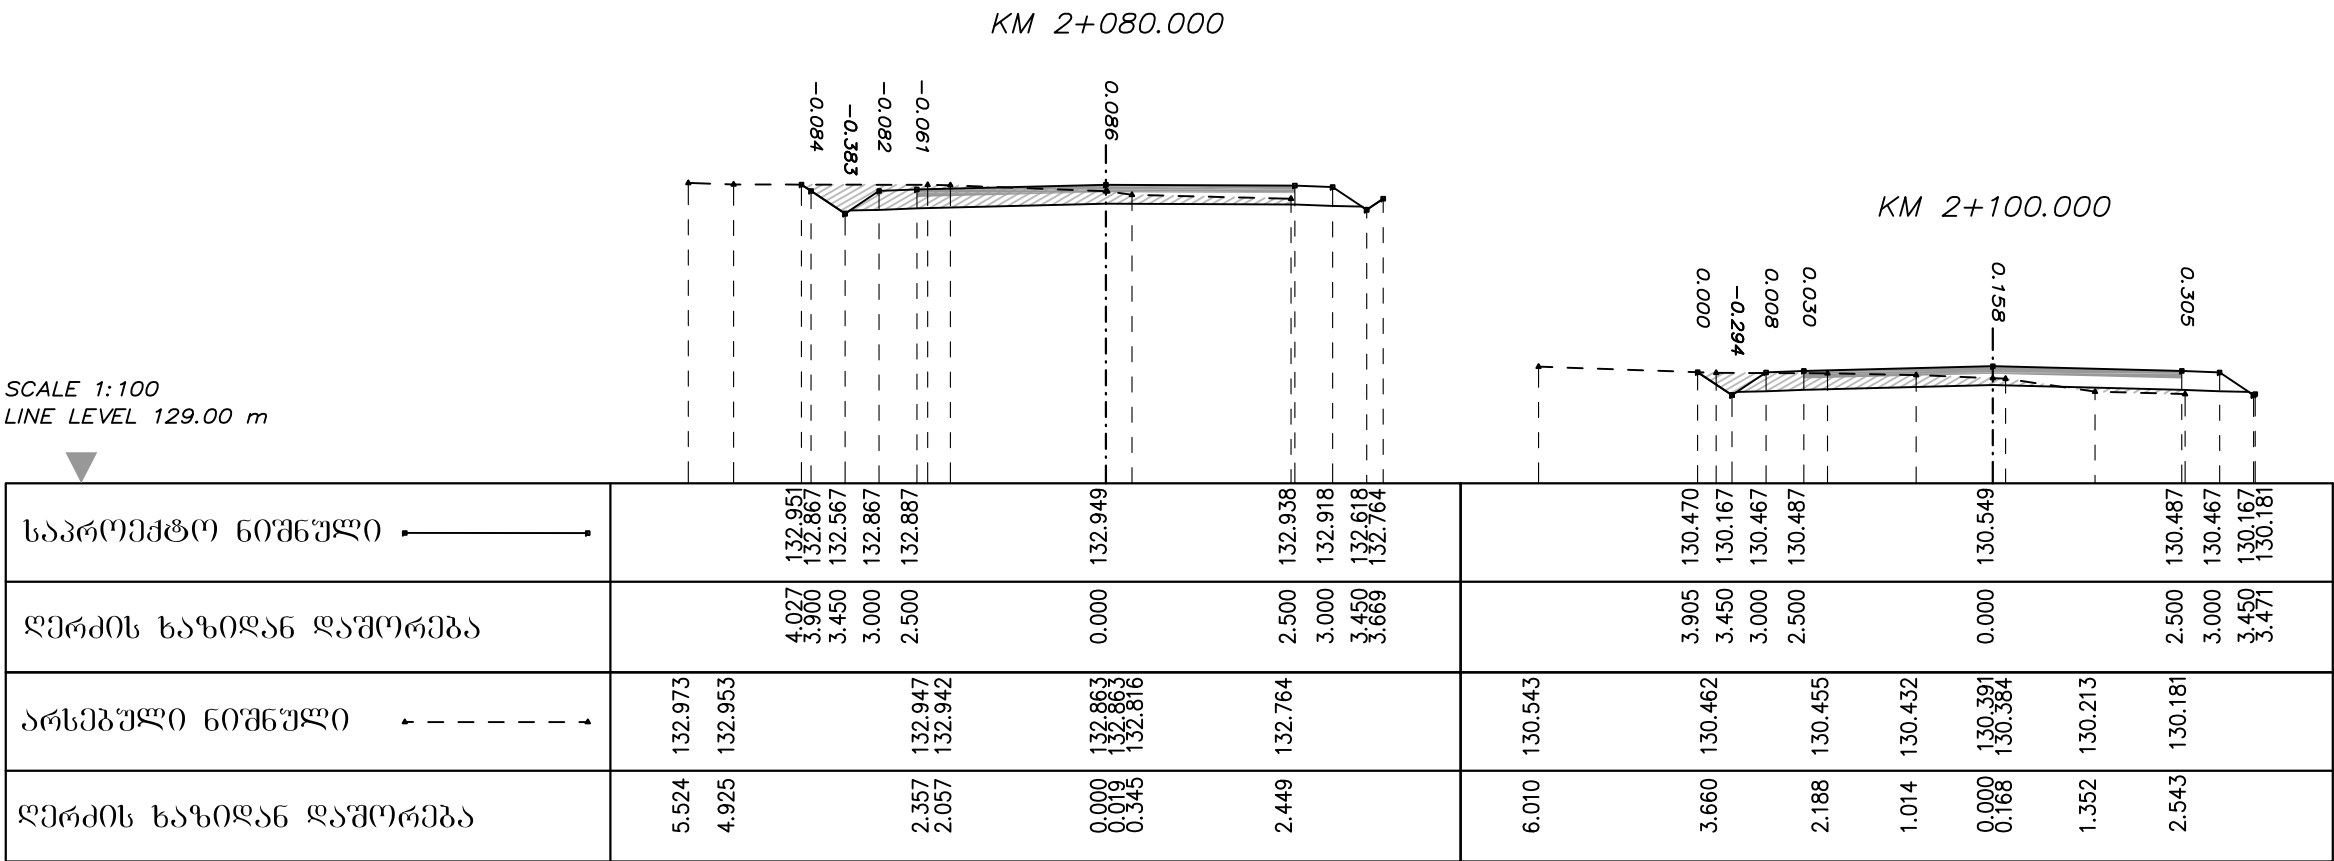



ღირემატორი	ბ. ბარბულა			შ.პ.ს	ბანოზი პრილაი
მთ. ინჟინერი	ბ. ტიპარაძე			ჰილოგეოლოგიური	
				ცენტრი	
					C 5-28

ტოპანიერისა და ყუბურის თემების დამაკავშირებელი გზა.
გზა №5

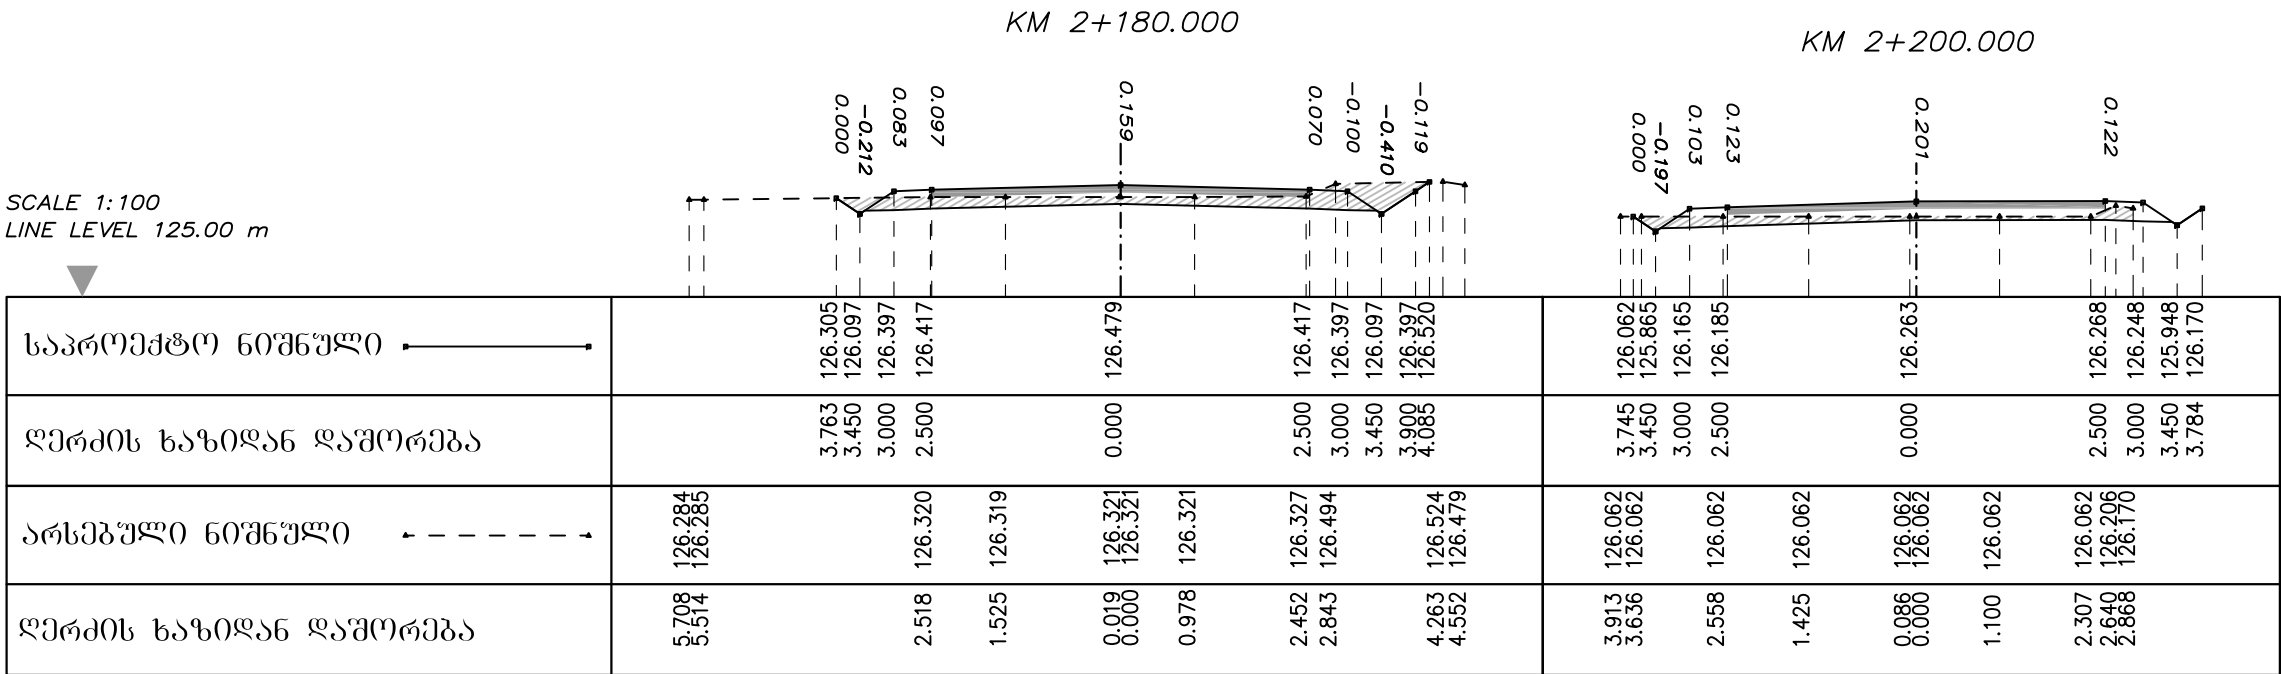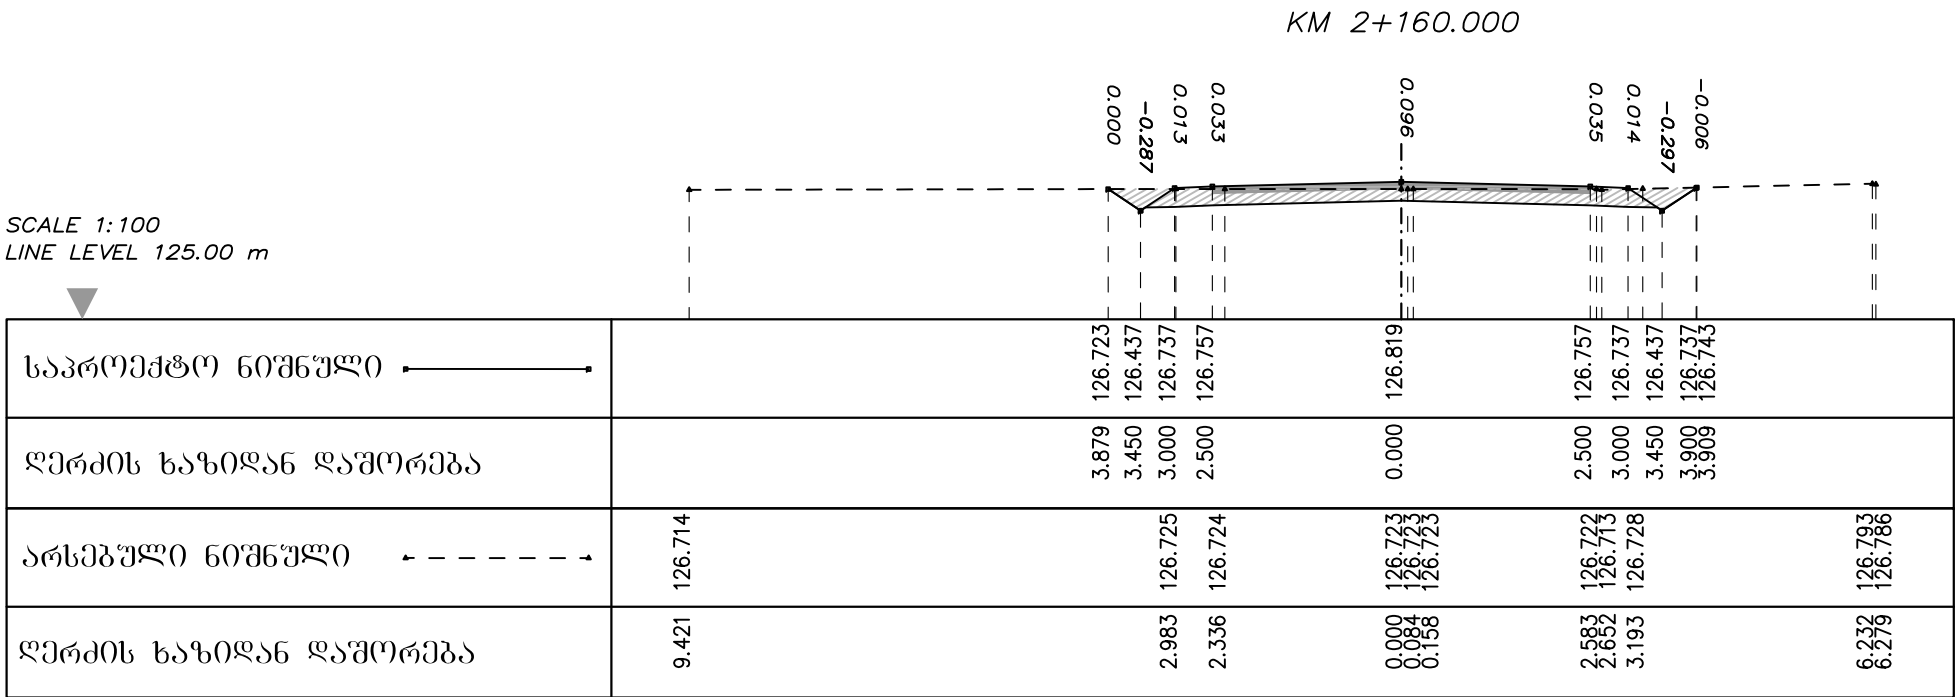



დირექტორი	ბ. ბარბულა			შ.პ.ს	ბანისი პრილა
მთ. ინჟინერი	ბ. ტიპარაძე			ჰილოგეოლოგიური	
				ცენტრი	
					C 5-29

ტოპანიერისა და ყუმურის თემების დამაკავშირებელი გზა.
გზა №5

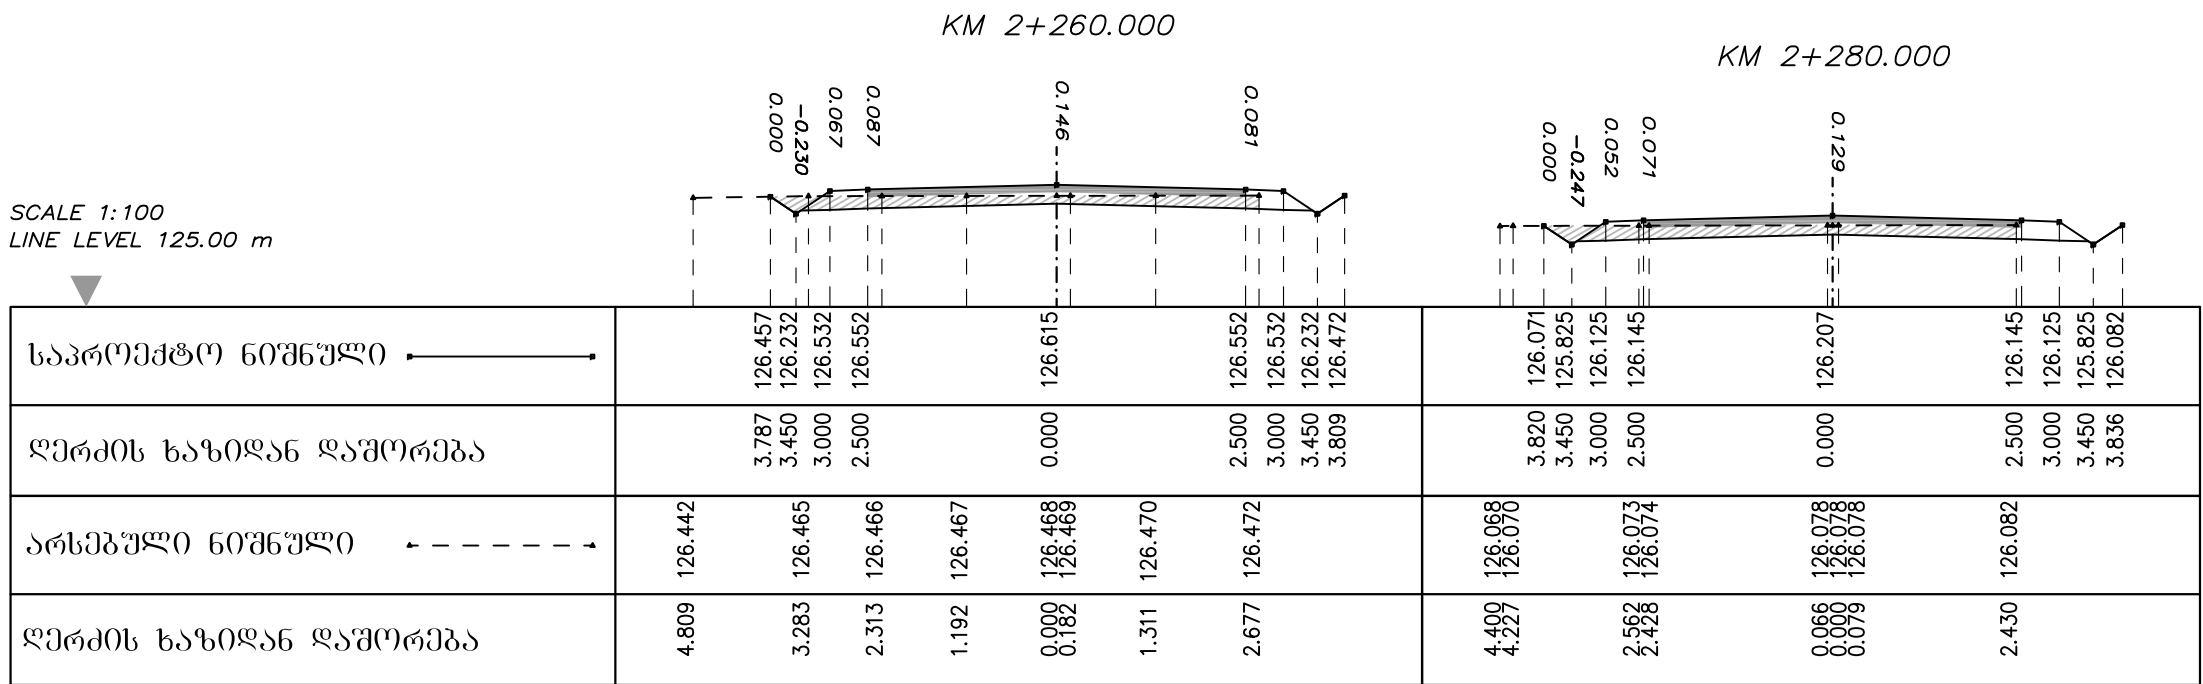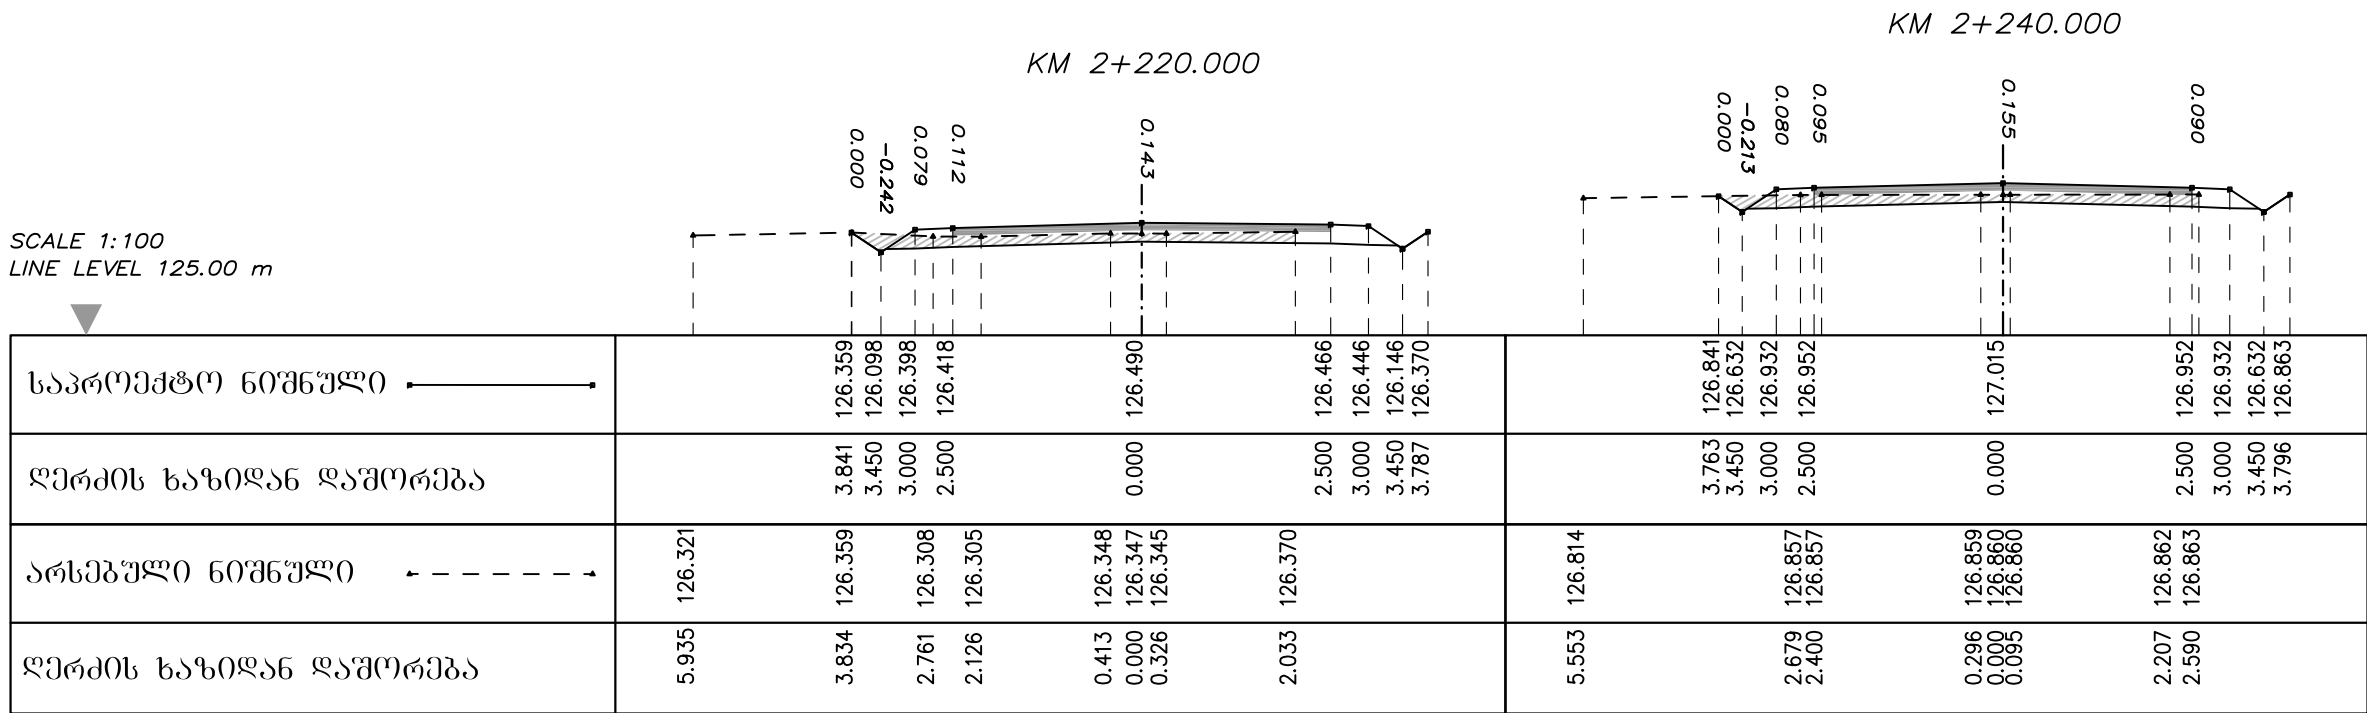



დირექტორი	ბ. ბარბულა			შ.პ.ს	ბანისი პრილუბი
მთ. ინჟინერი	ბ. ტიკარაძე			ჰიდროგეოლოგიური	
				ცენტრი	
					C 5-30

ტოგანიერისა და ყუმურის თემების დამაკავშირებელი გზა.
გზა №5

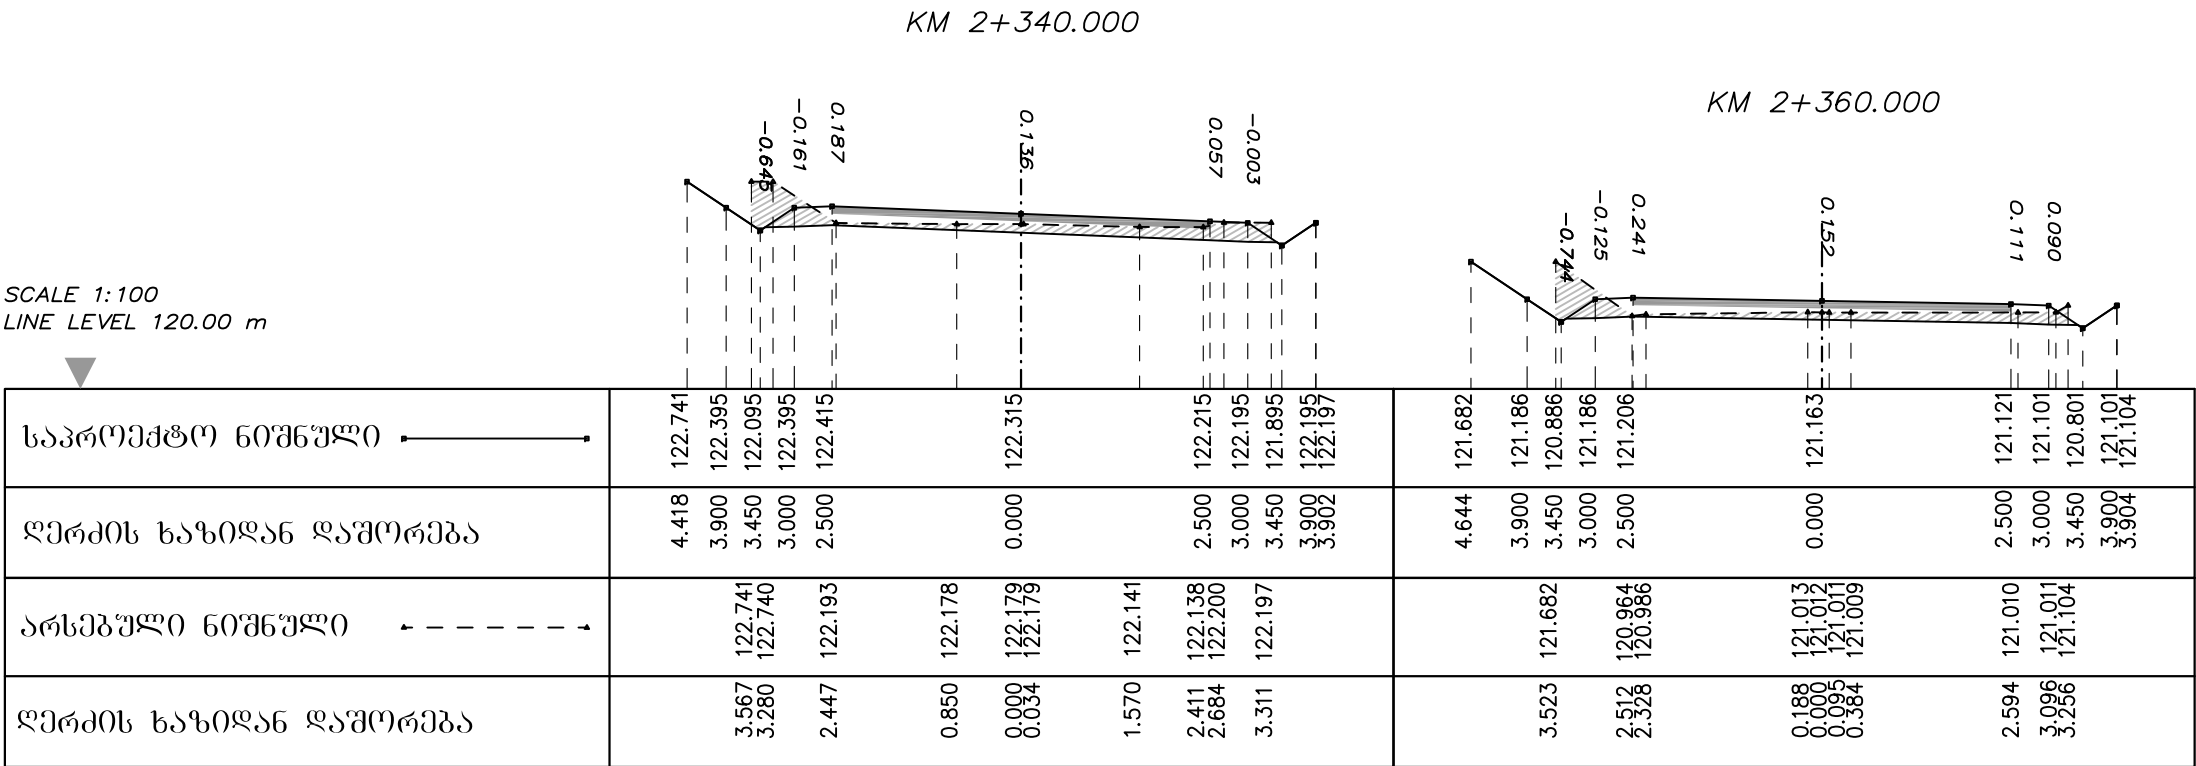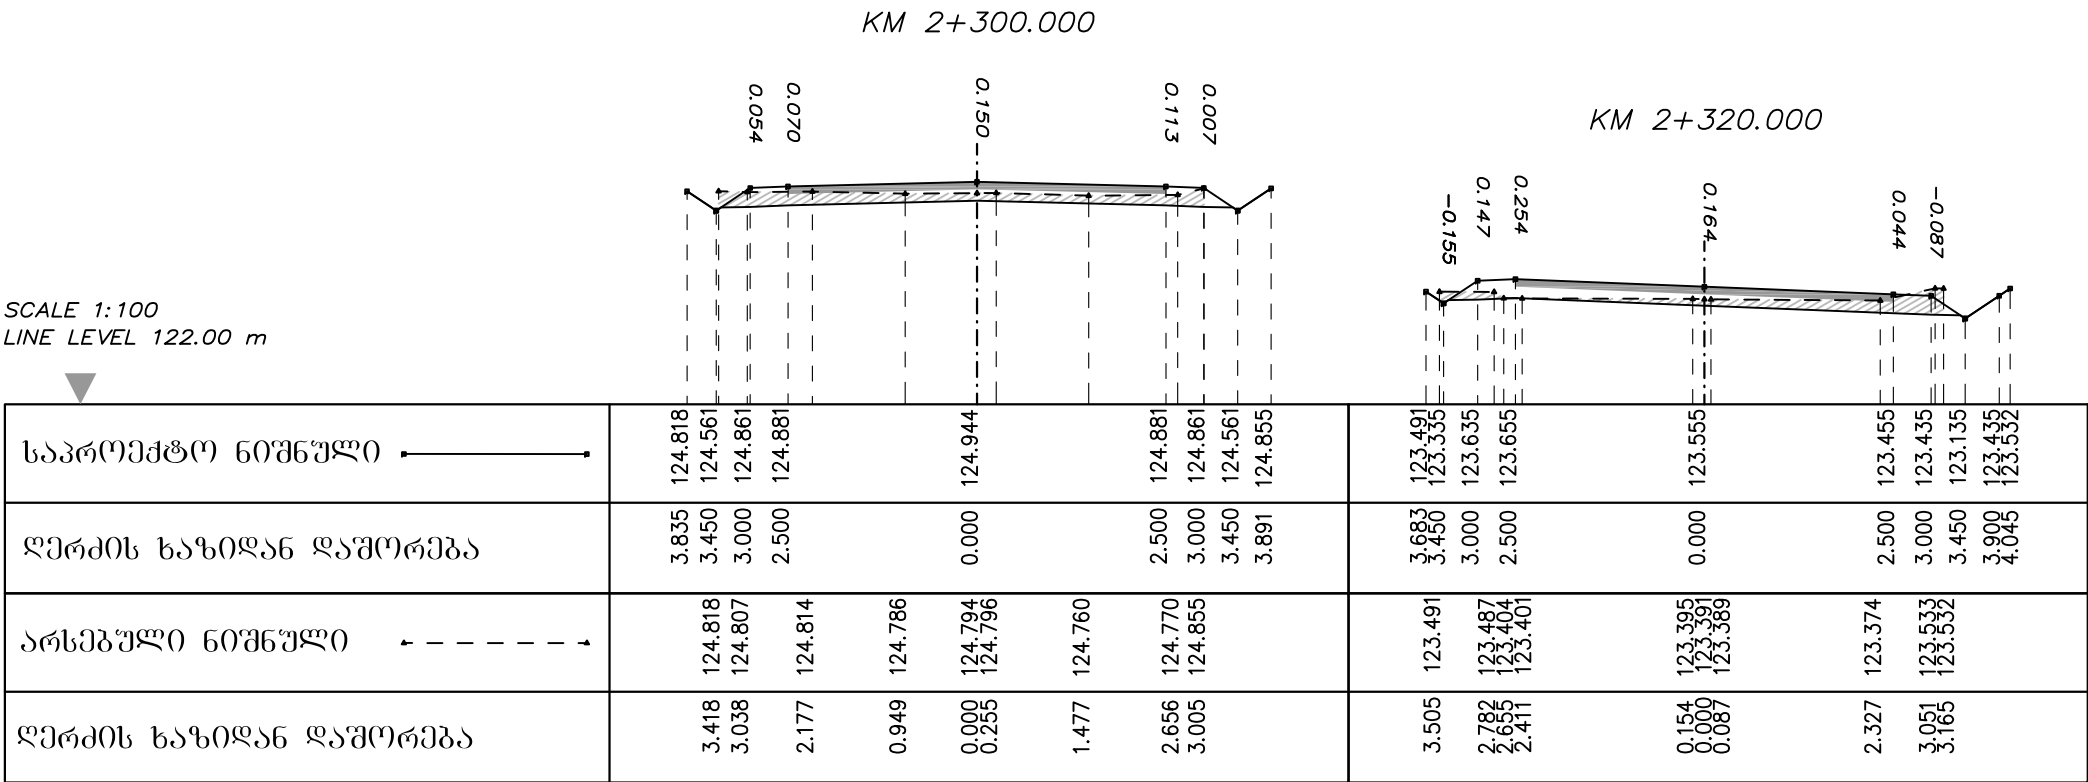



დირექტორი	ბ. ბარბულაძე			შ.პ.ს	ბანისი პრილუბი
მთ. ინჟინერი	ბ. ტიკაბაძე			ჰიდროგეოლოგიური	
				ცენტრი	
					C 5-31

ტოპანიერისა და ყუბურის თემების დამაკავშირებელი გზა.
გზა №5

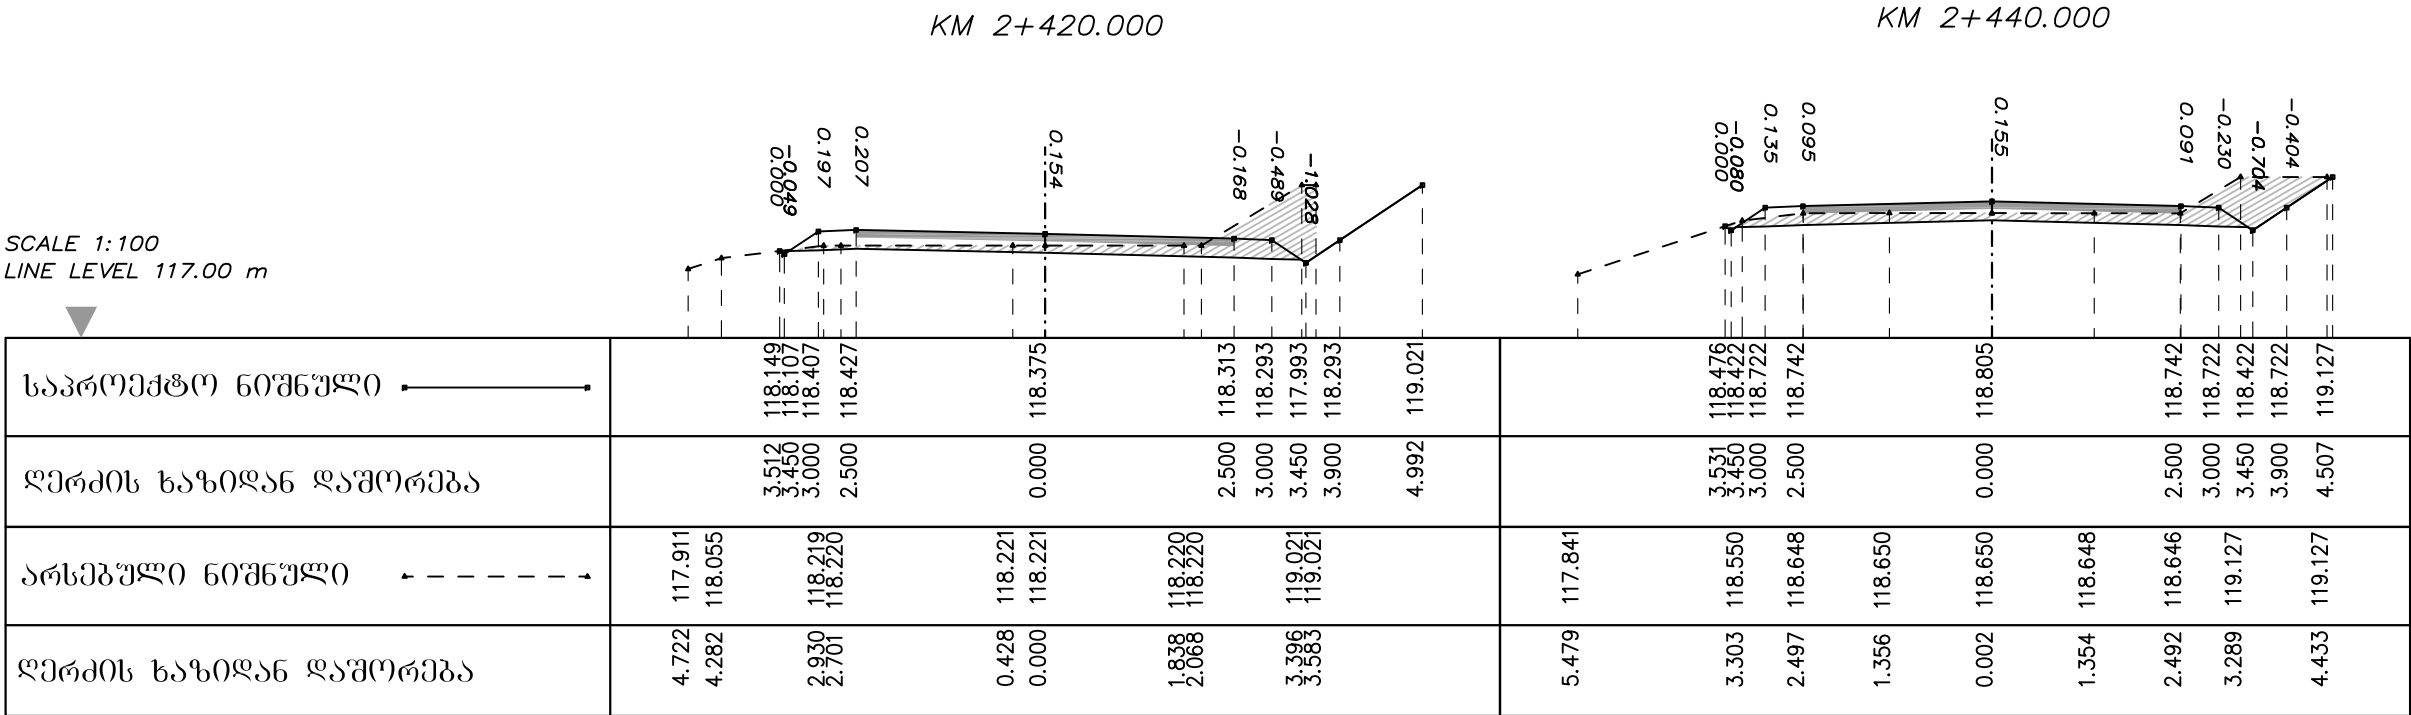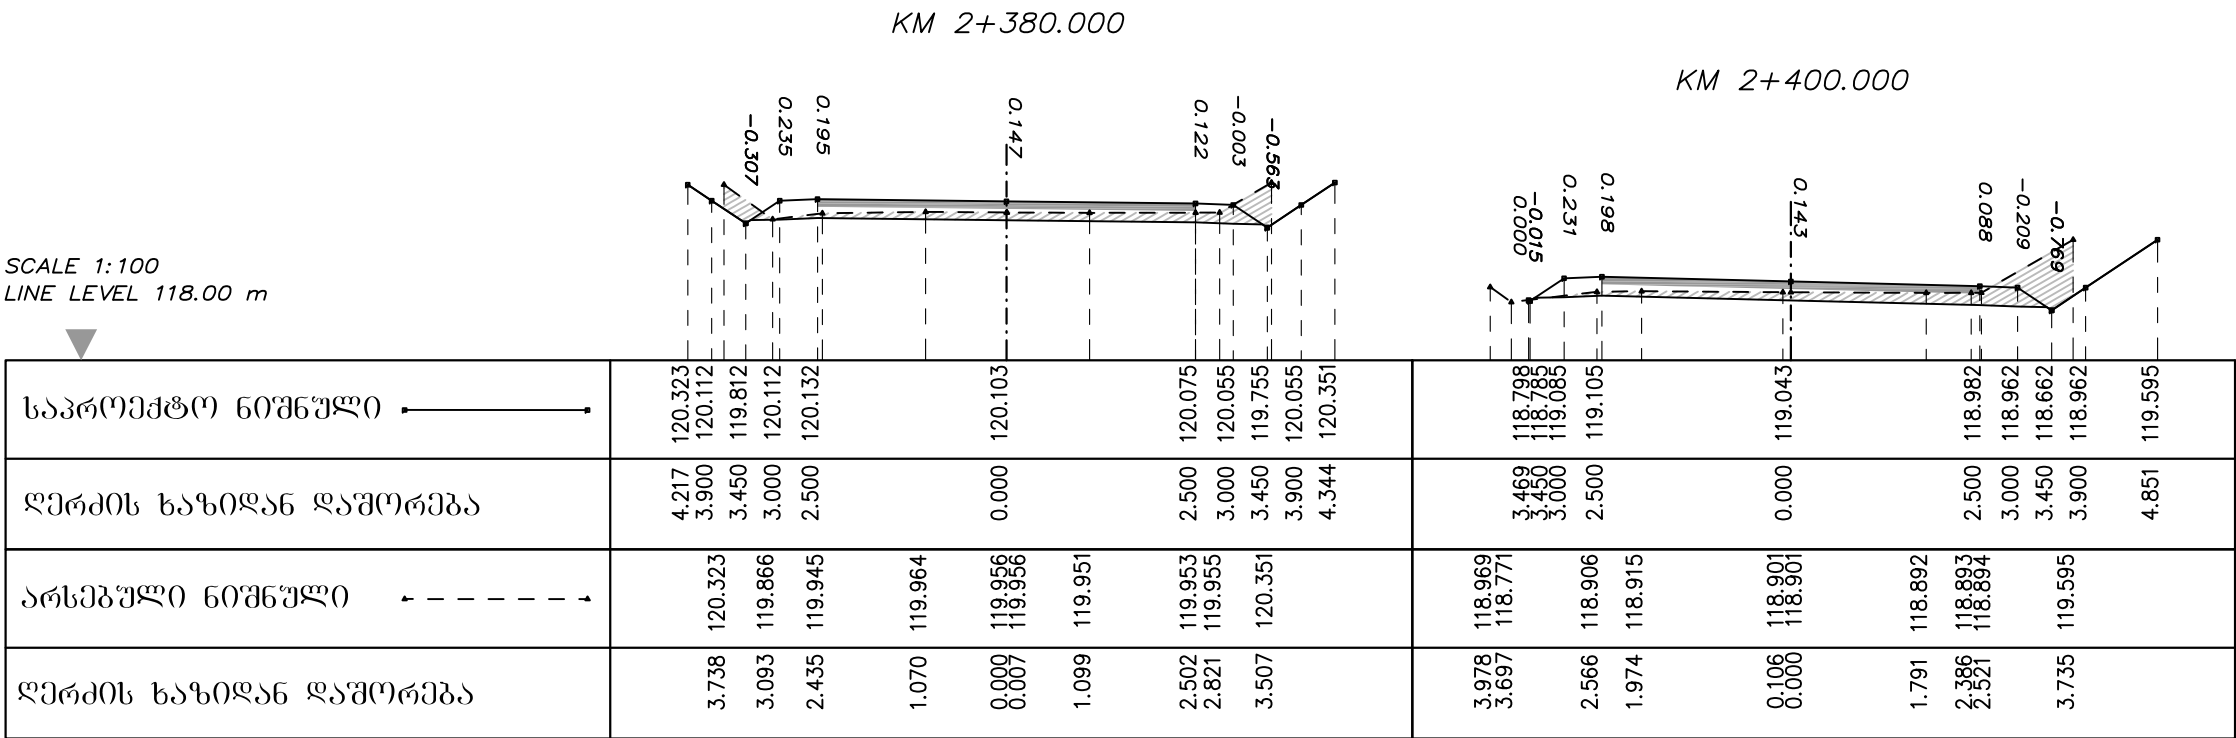



დირექტორი	ბ. ბარბულა			შ.პ.ს	ბანისი პრილაპი
მთ. ინჟინერი	ბ. ტიპარაძე			ჰიდროგეოლოგიური	
				ცენტრი	
					C 5-32

ტოპანიერისა და ყუეშურის თემების ღამაკავშირებელი გზა.
გზა №5

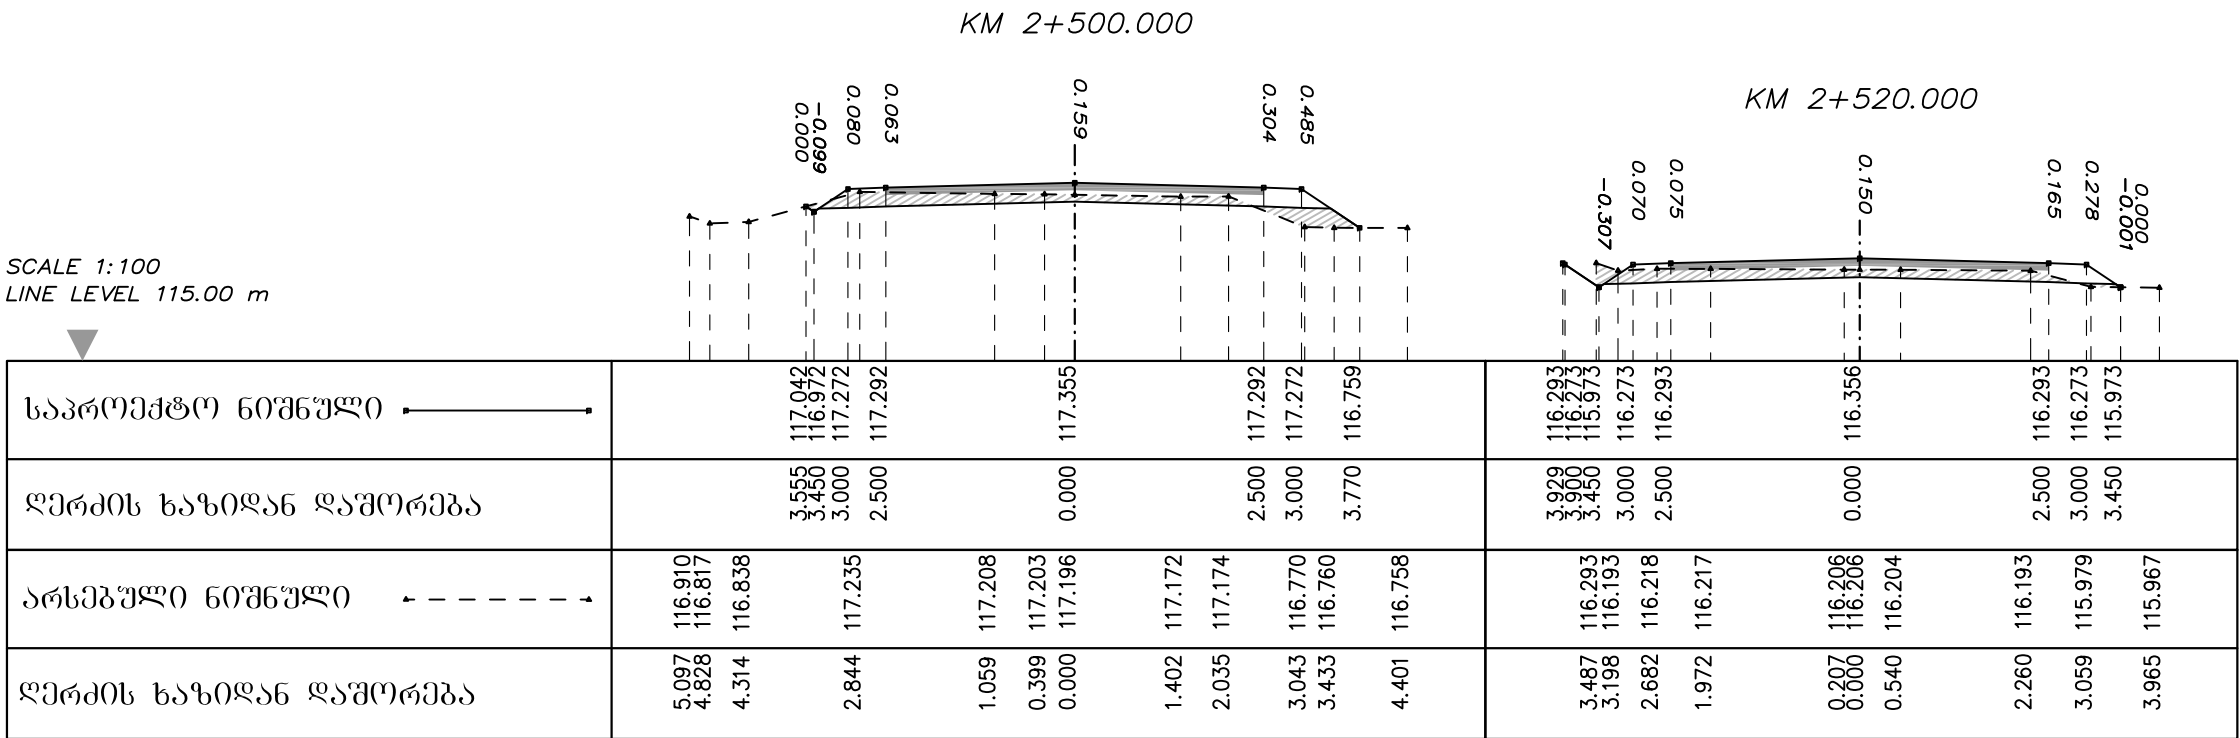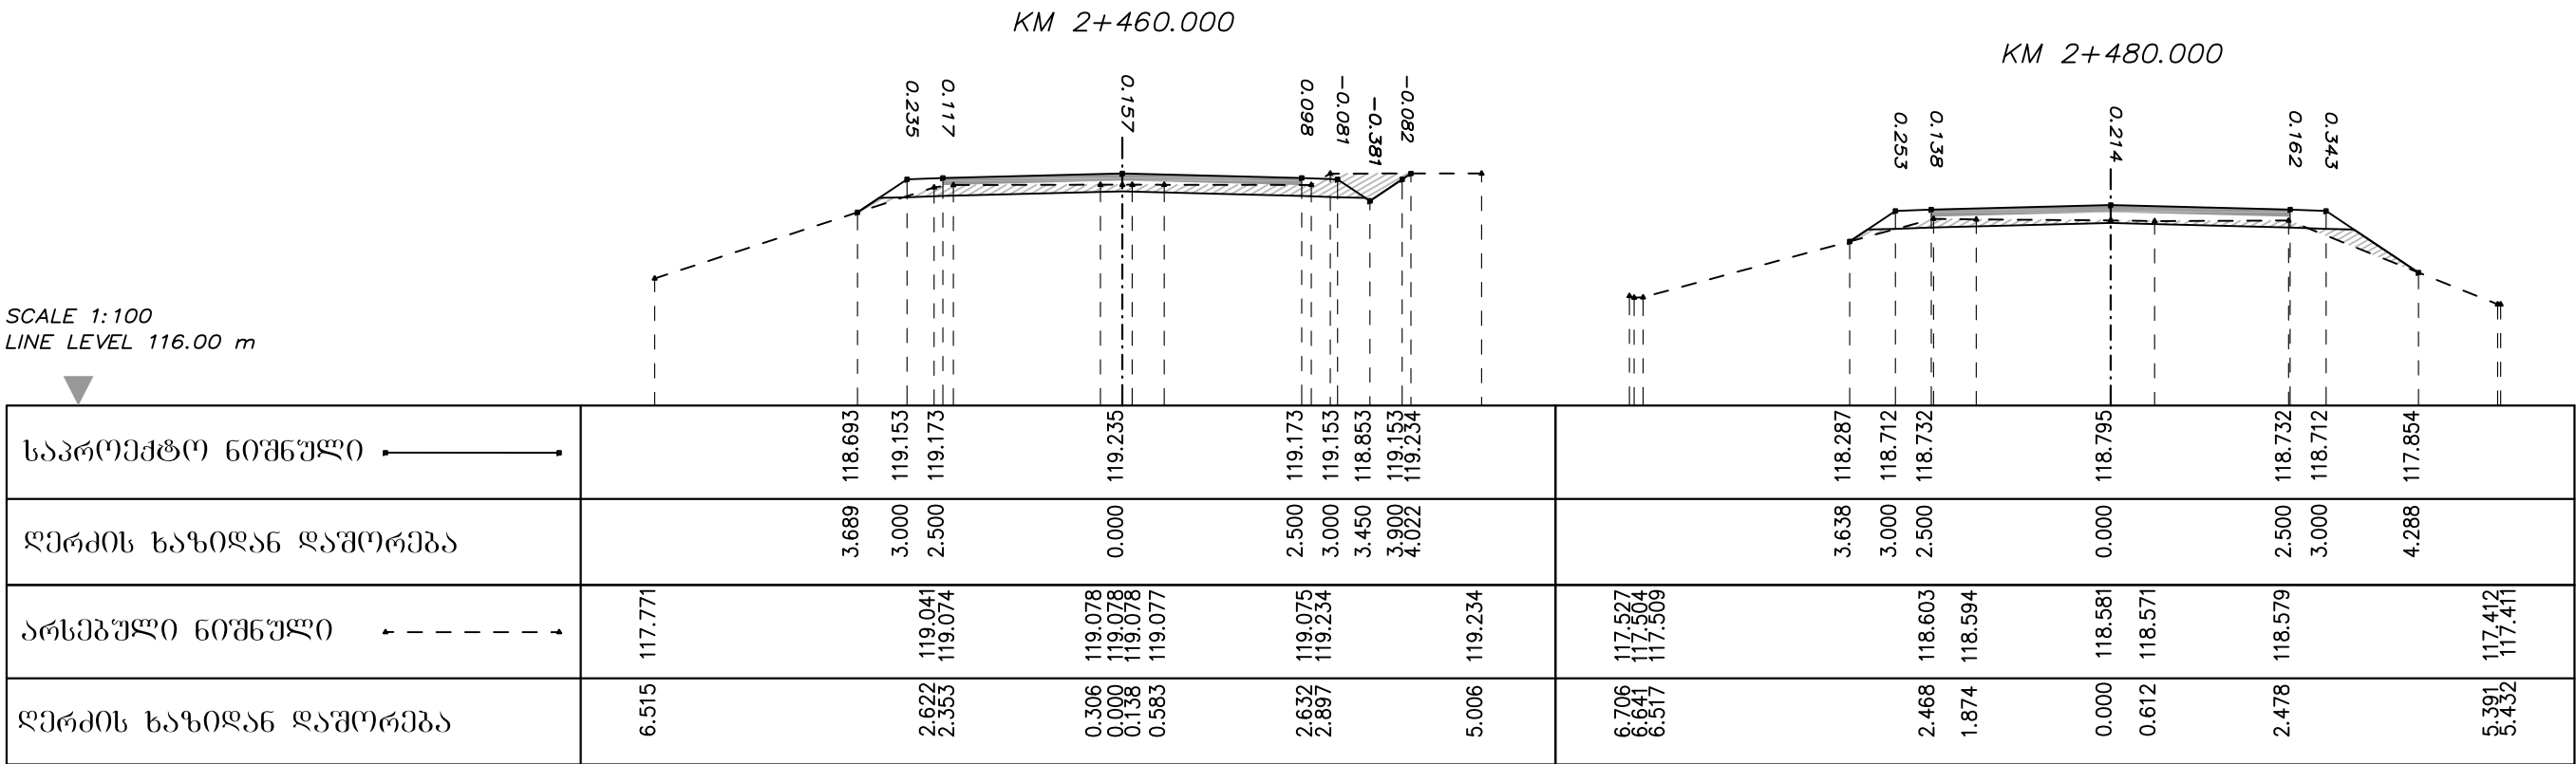



ღირეძტორი	ბ. ბარბუღია			შ.პ.ს	ბანოზი პრიღუბი
მთ. ინჟინერი	ბ. ტიკარაძე			ჰიღრობეღუღიღიღიღი	
				ცინტრი	
					C 5-33

ტოპანიერისა და ყუბურის თემების დამაკავშირებელი გზა.
გზა №5

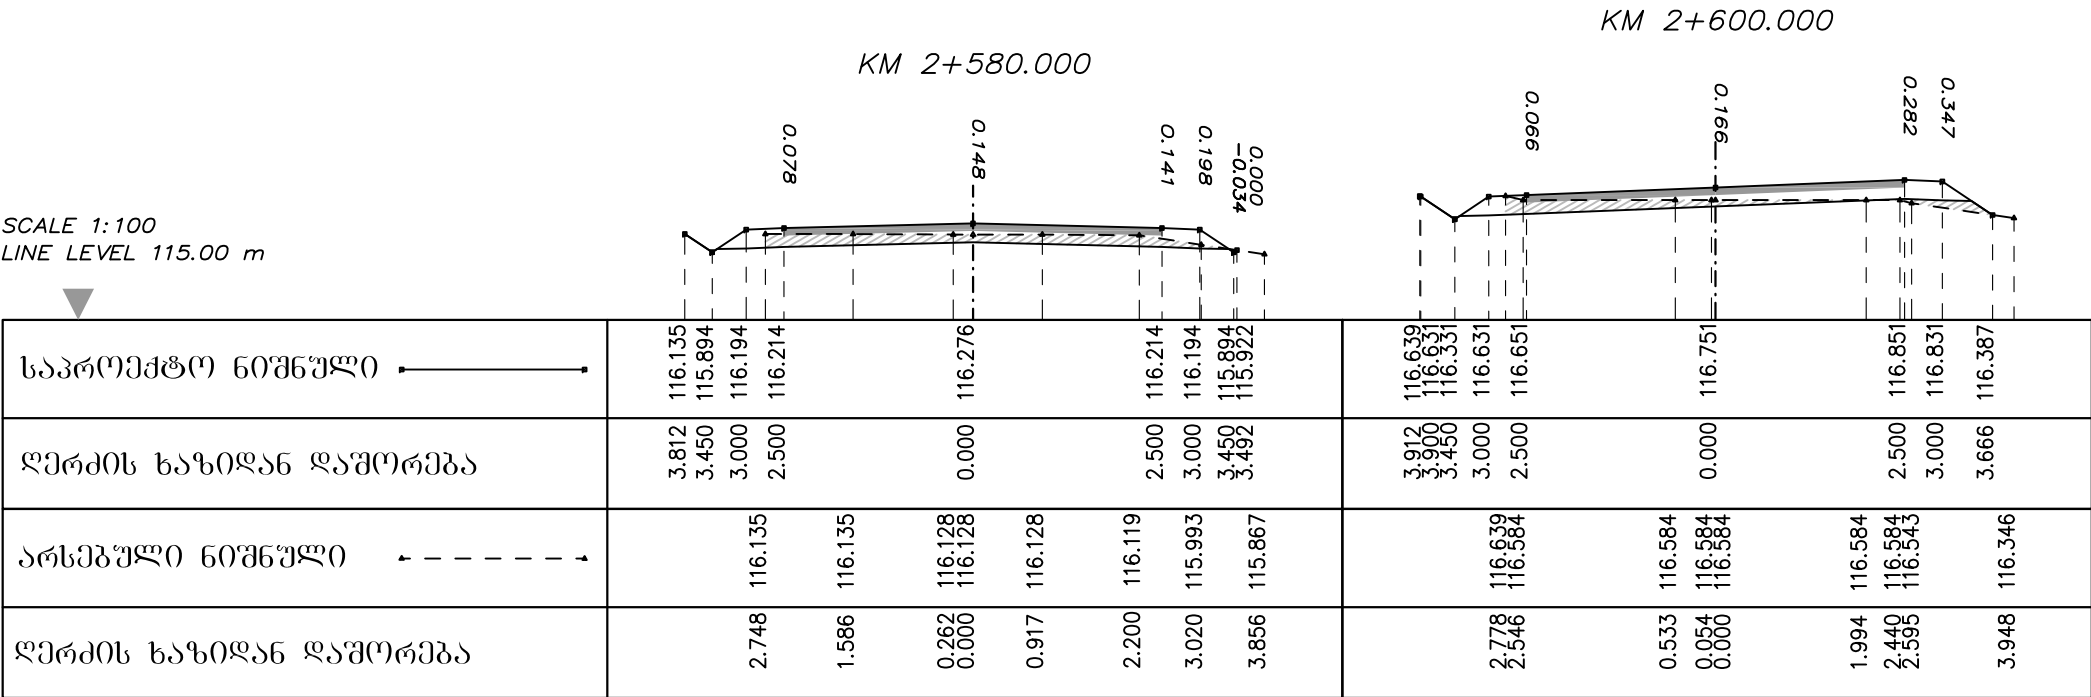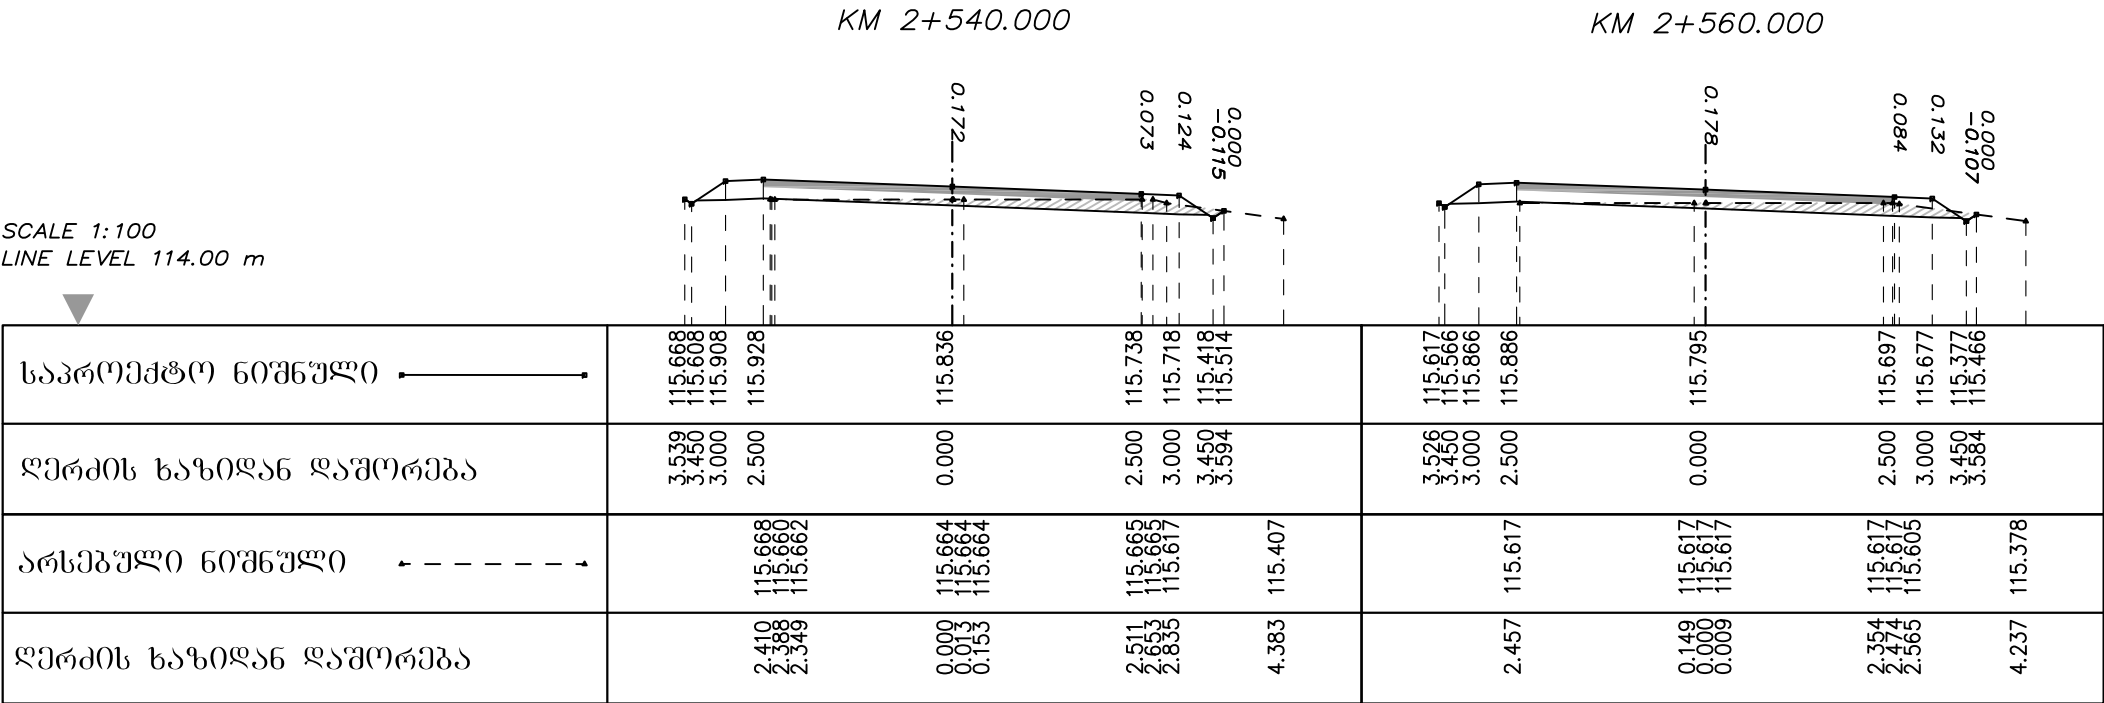



დირექტორი	ბ. ბარბულა			შ.პ.ს	ბანისი პრილუბი
მთ. ინჟინერი	ბ. ტიპარაძე			ჰიდროგეოლოგიური	
				ცენტრი	
					C 5-34

ტოპანიერისა და ყუბურის თემების დამაკავშირებელი გზა.
გზა №5

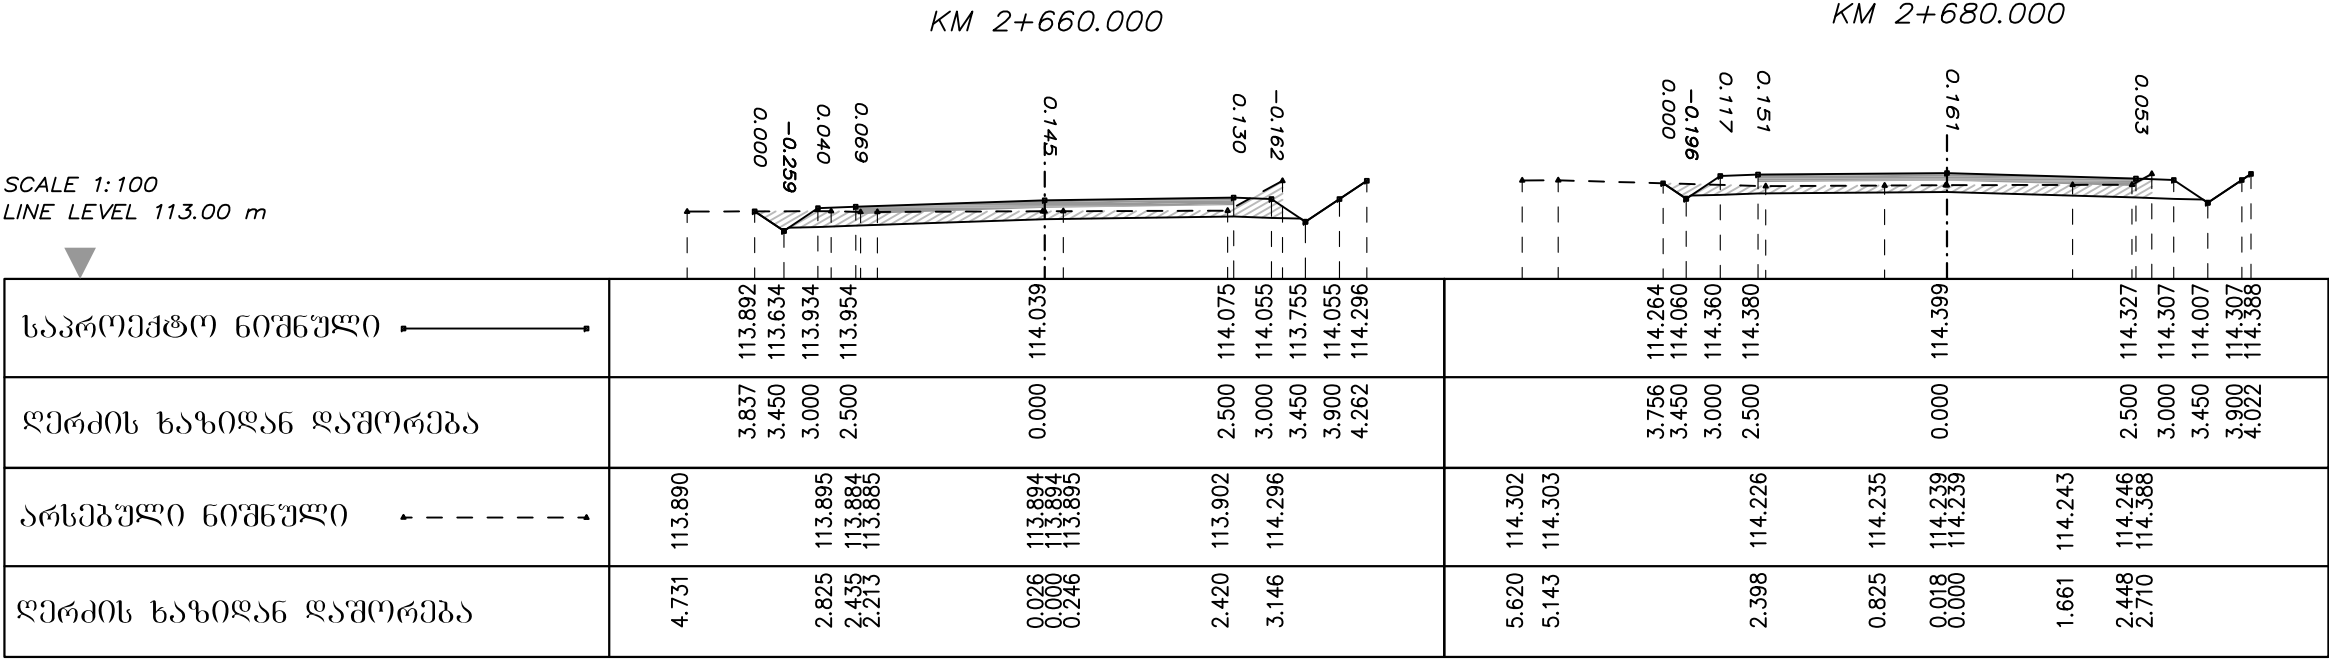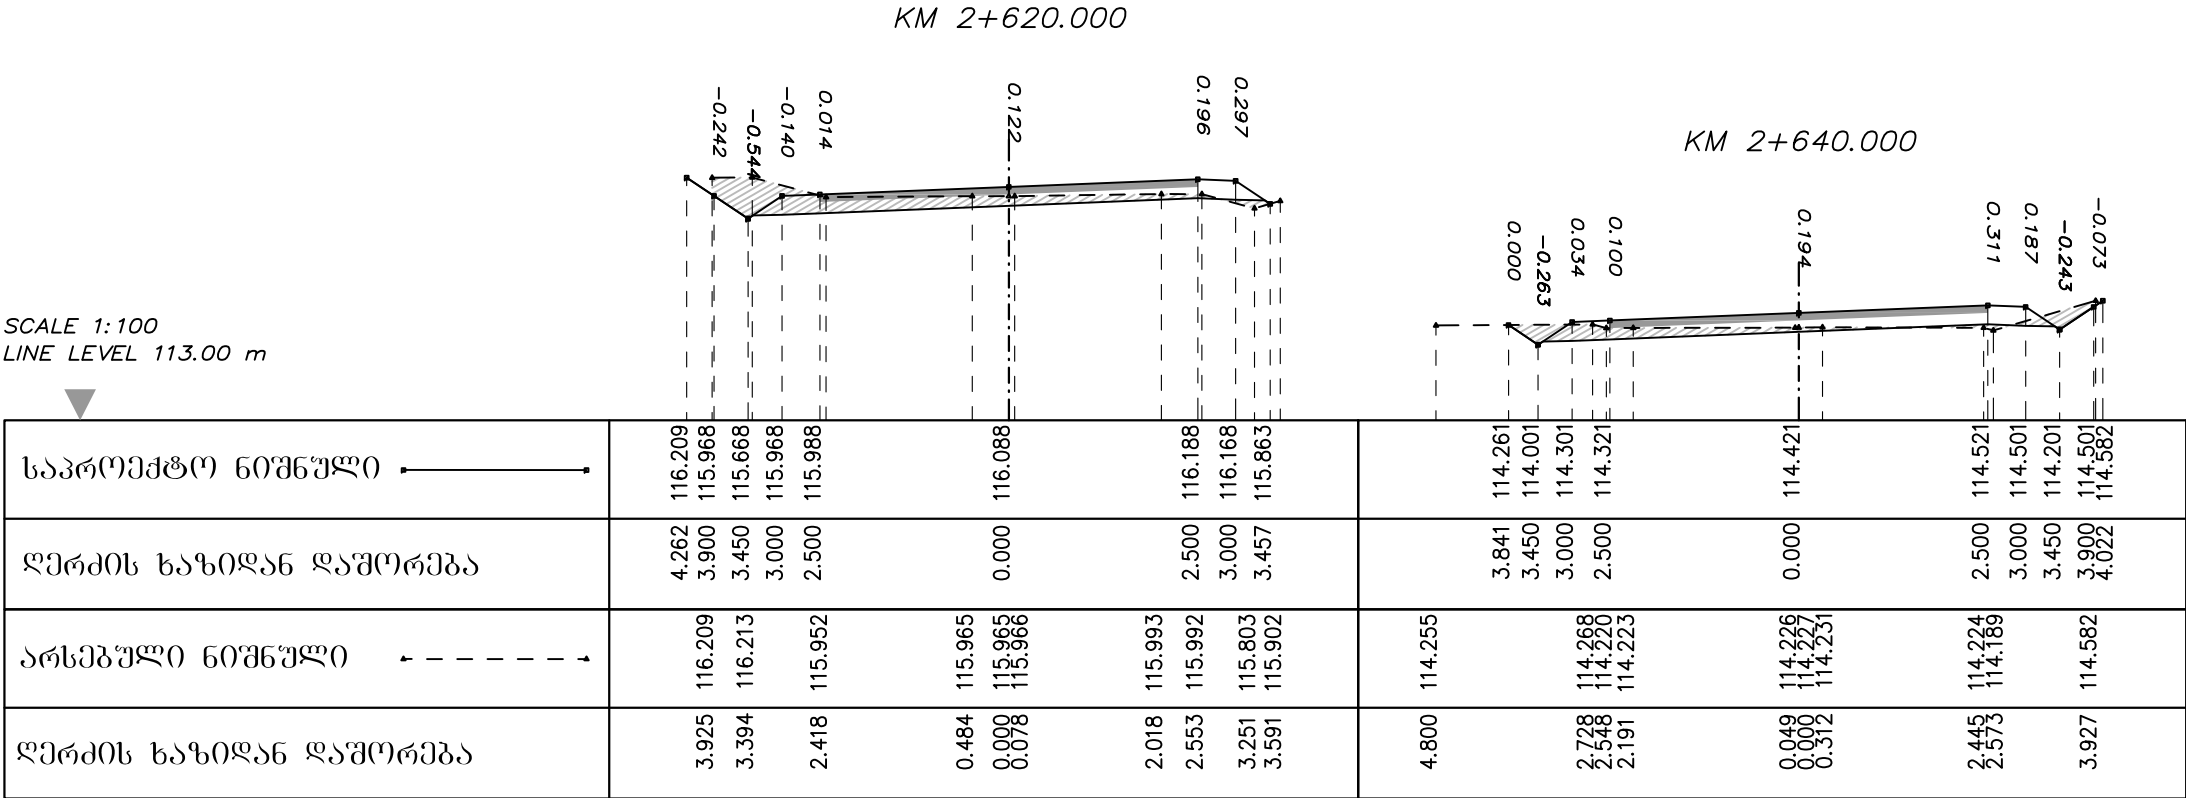



დირექტორი	ბ. ბარბულაძე			შ.პ.ს	ბანისი პრიმატი
მთ. ინჟინერი	ბ. ტიპარაძე			ჰიდროგეოლოგიური	
				ცენტრი	
					C 5-35

ტოპანიერისა და ყუბურის თემების დამაკავშირებელი გზა.
გზა №5

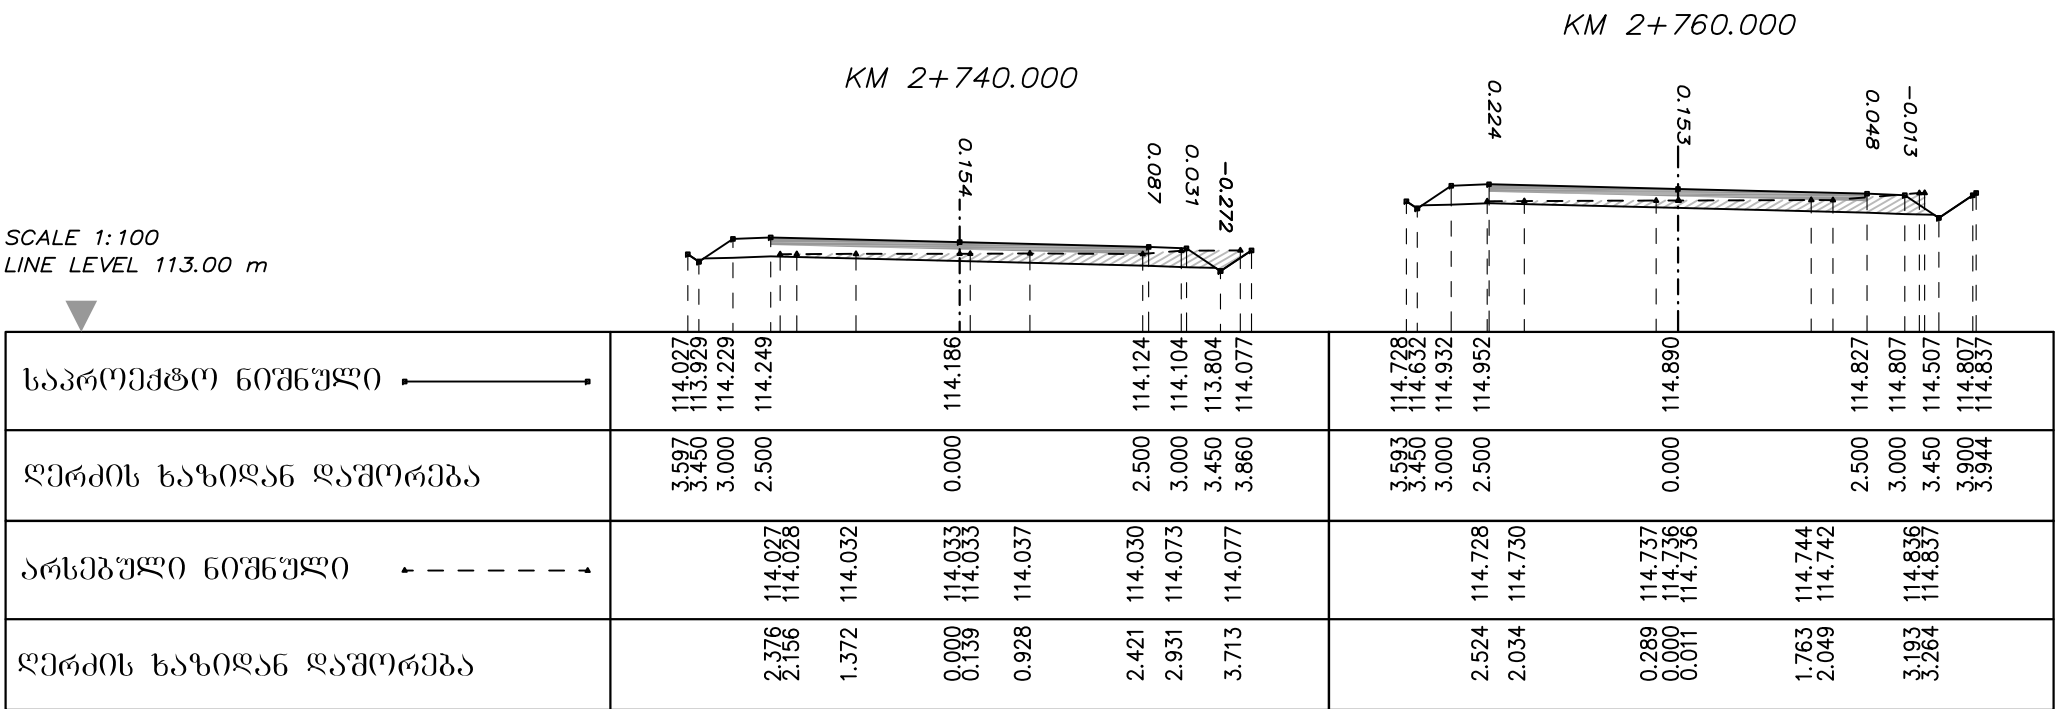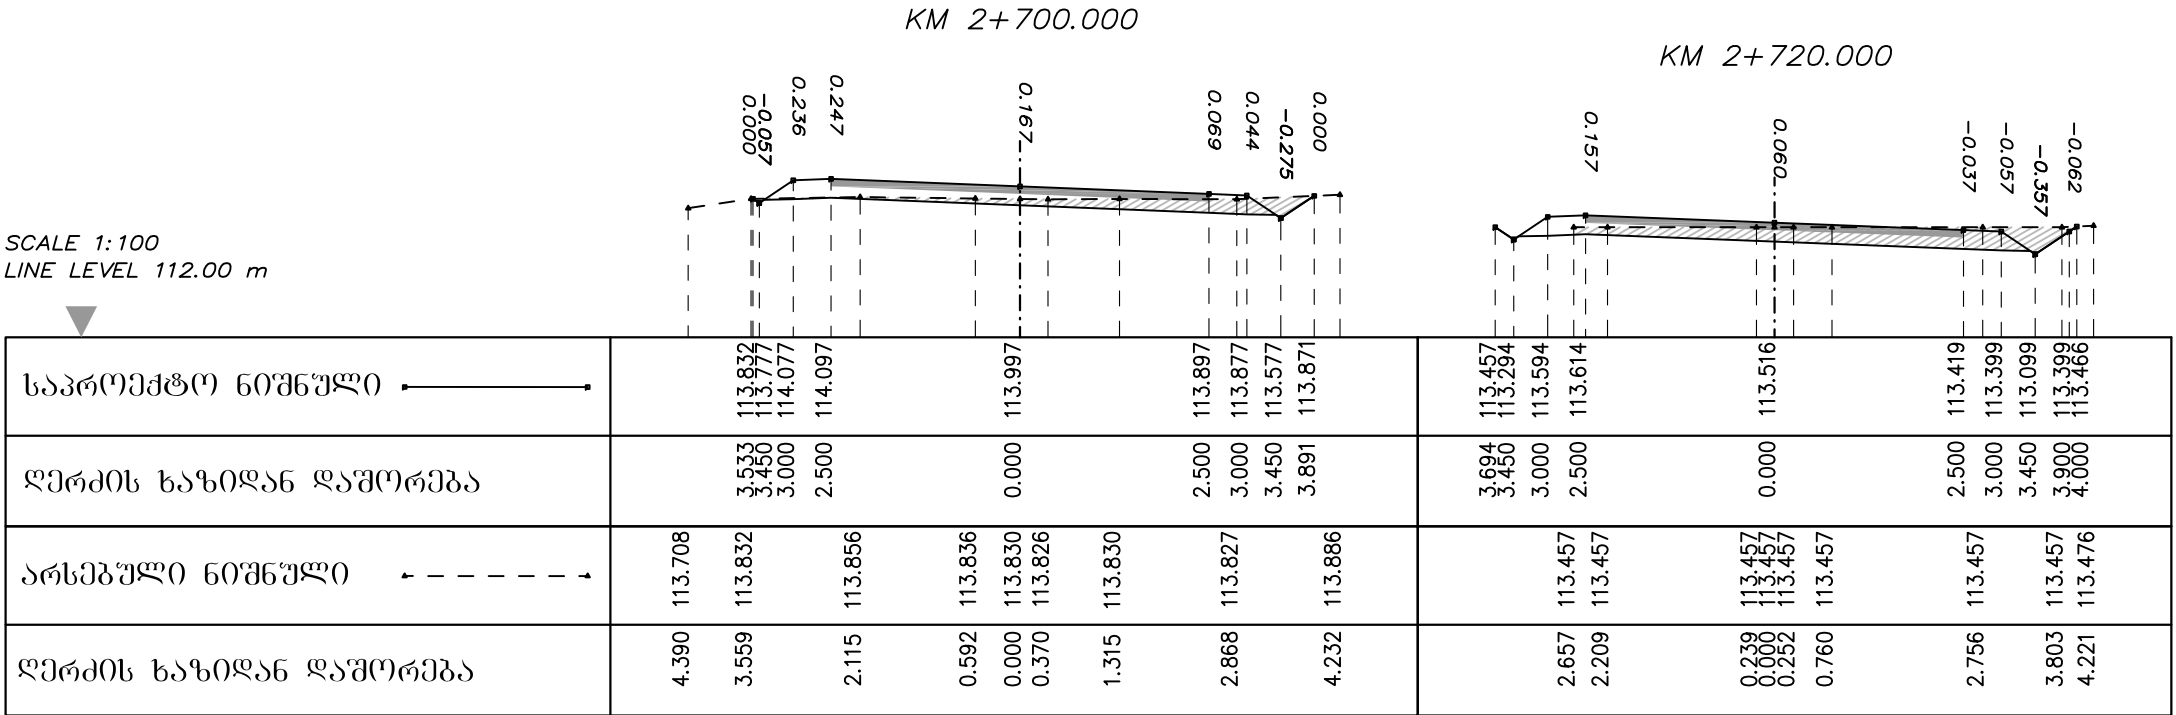



დირექტორი	ბ. ბარბულა			შ.პ.ს	ბანისი პრილუბი
მთ. ინჟინერი	ბ. ტიპარაძე			ჰიდროგეოლოგიური	
				ცენტრი	
					C 5-36

ტოპანიერისა და ყუბურის თემების დამაკავშირებელი გზა.
გზა №5

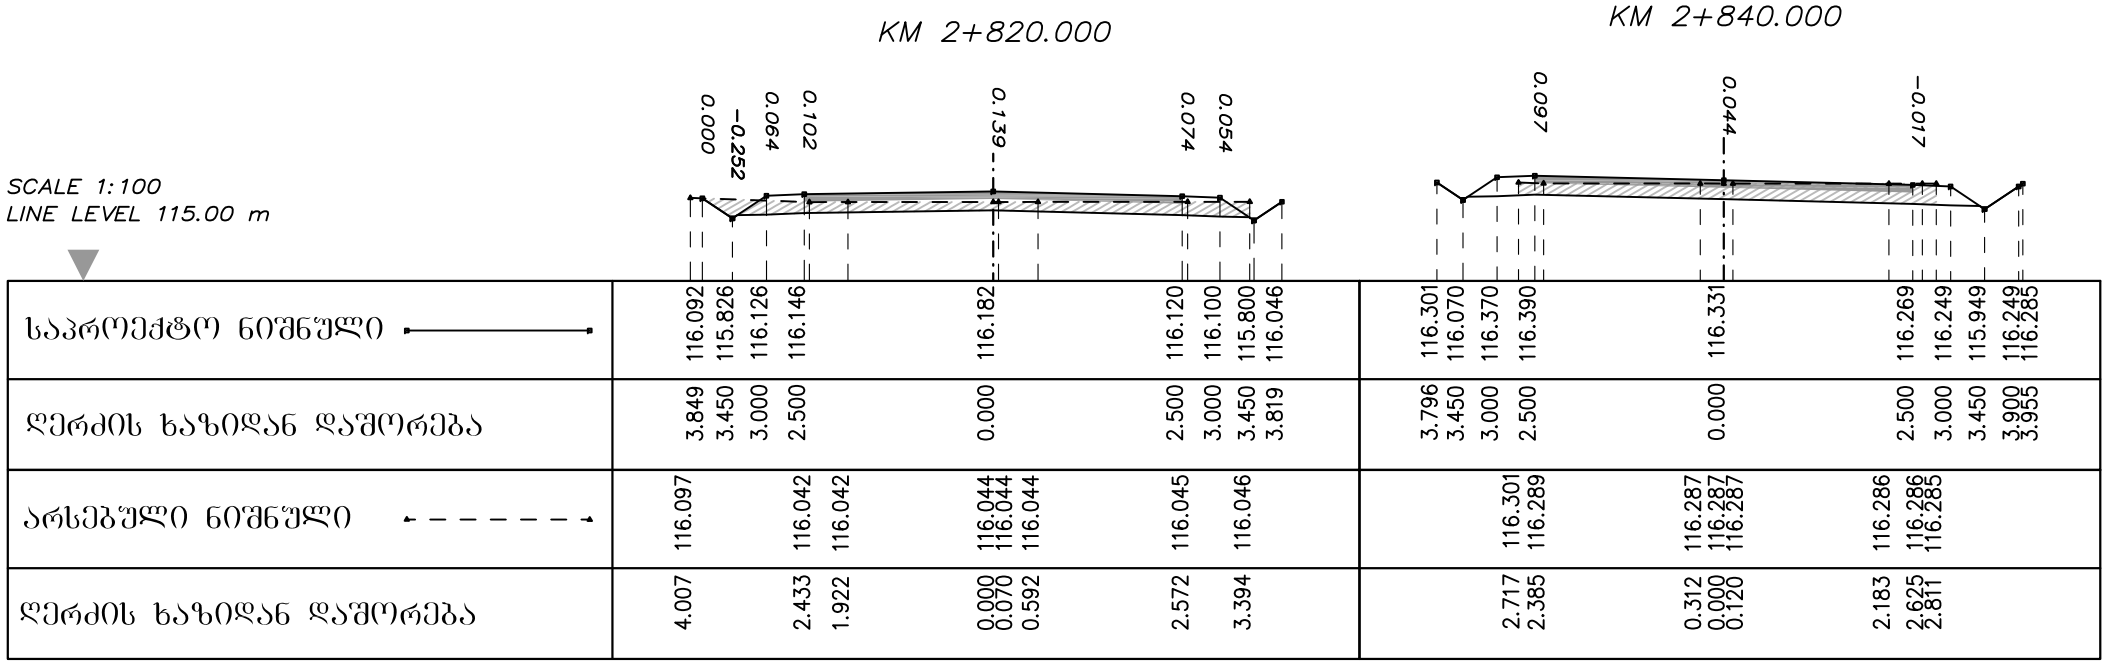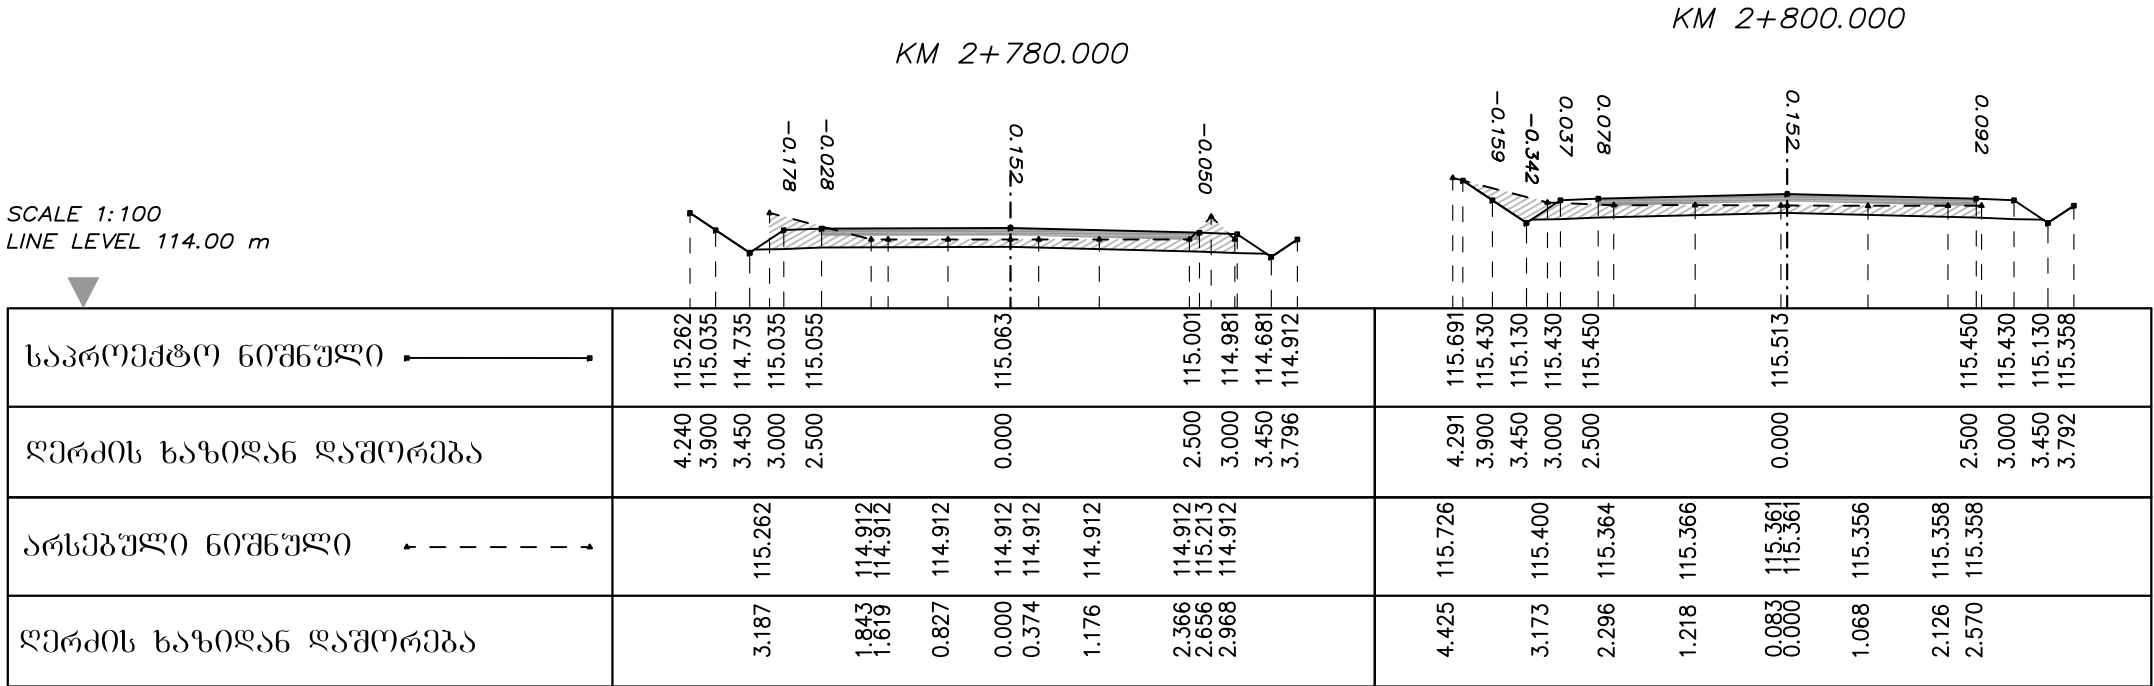



დირექტორი	ბ. ბარბულა			შ.პ.ს	ბანისი პრილატი
მთ. ინჟინერი	ბ. ტიპარაძე			პროგრესული	
				ცენტრი	
					C 5-37

ტოპანიერისა და ყუეზურის თემების დამაკავშირებელი გზა.
გზა №5

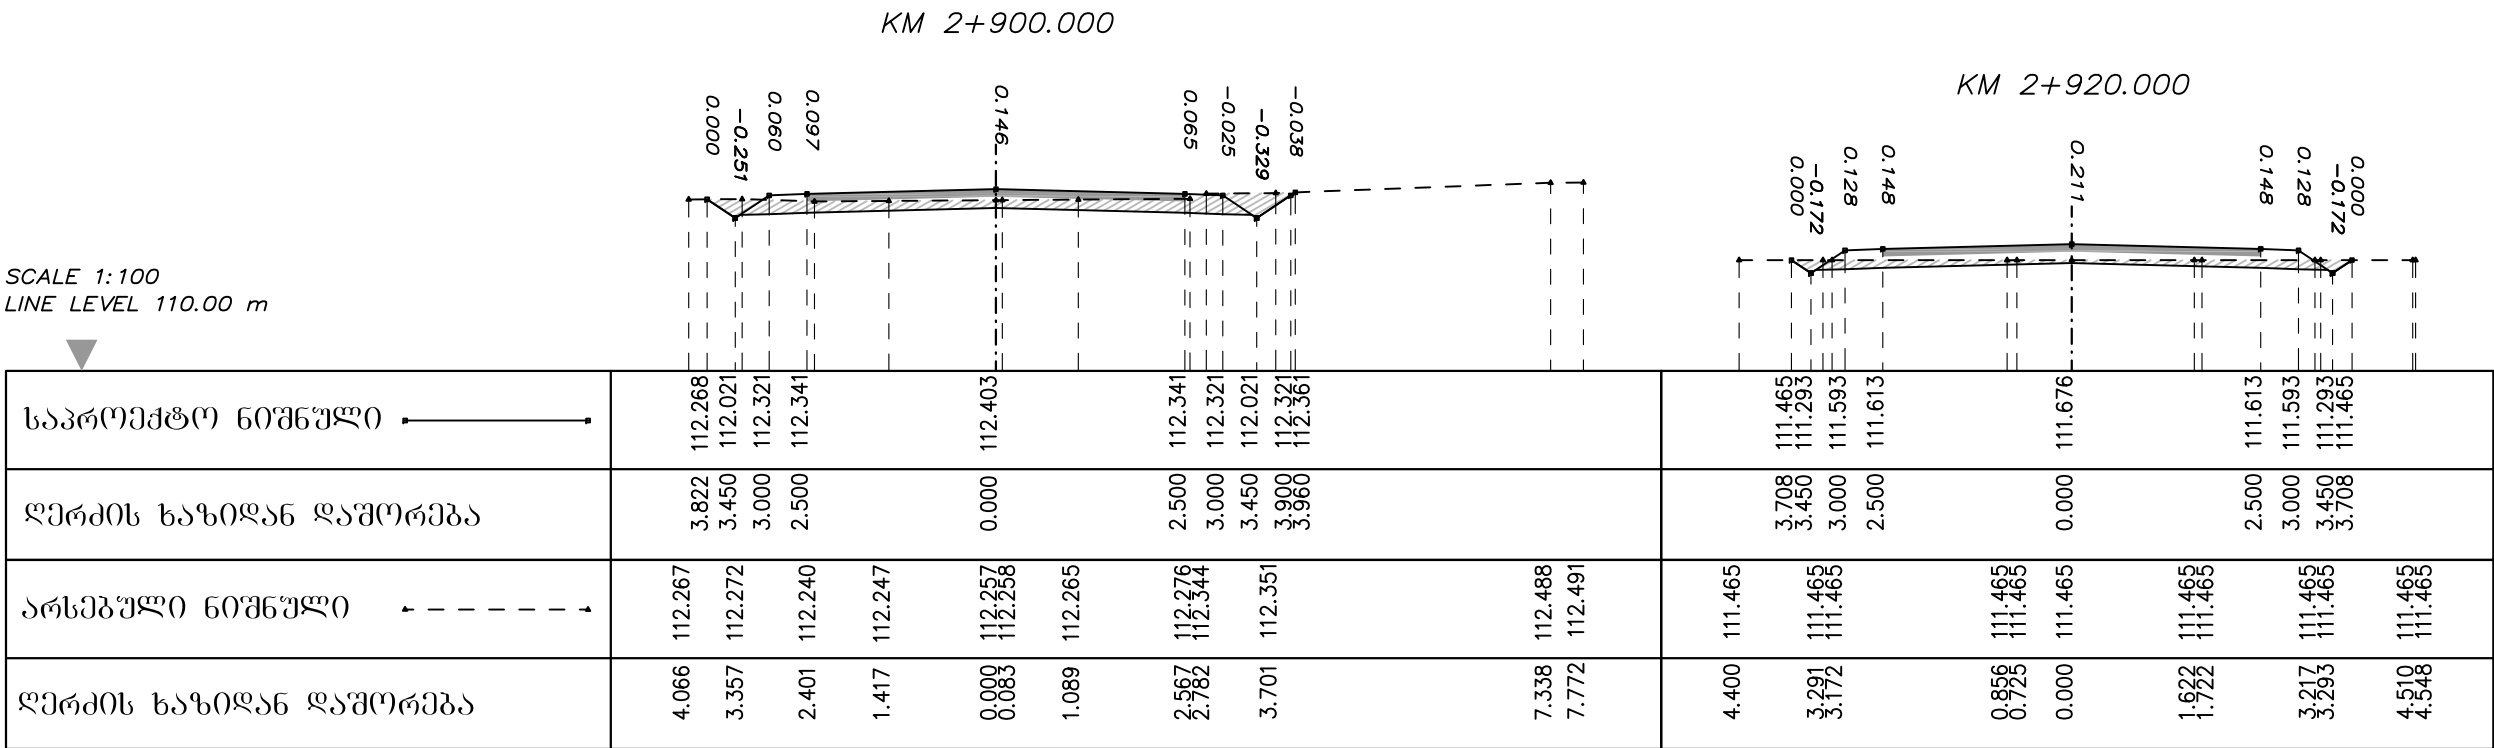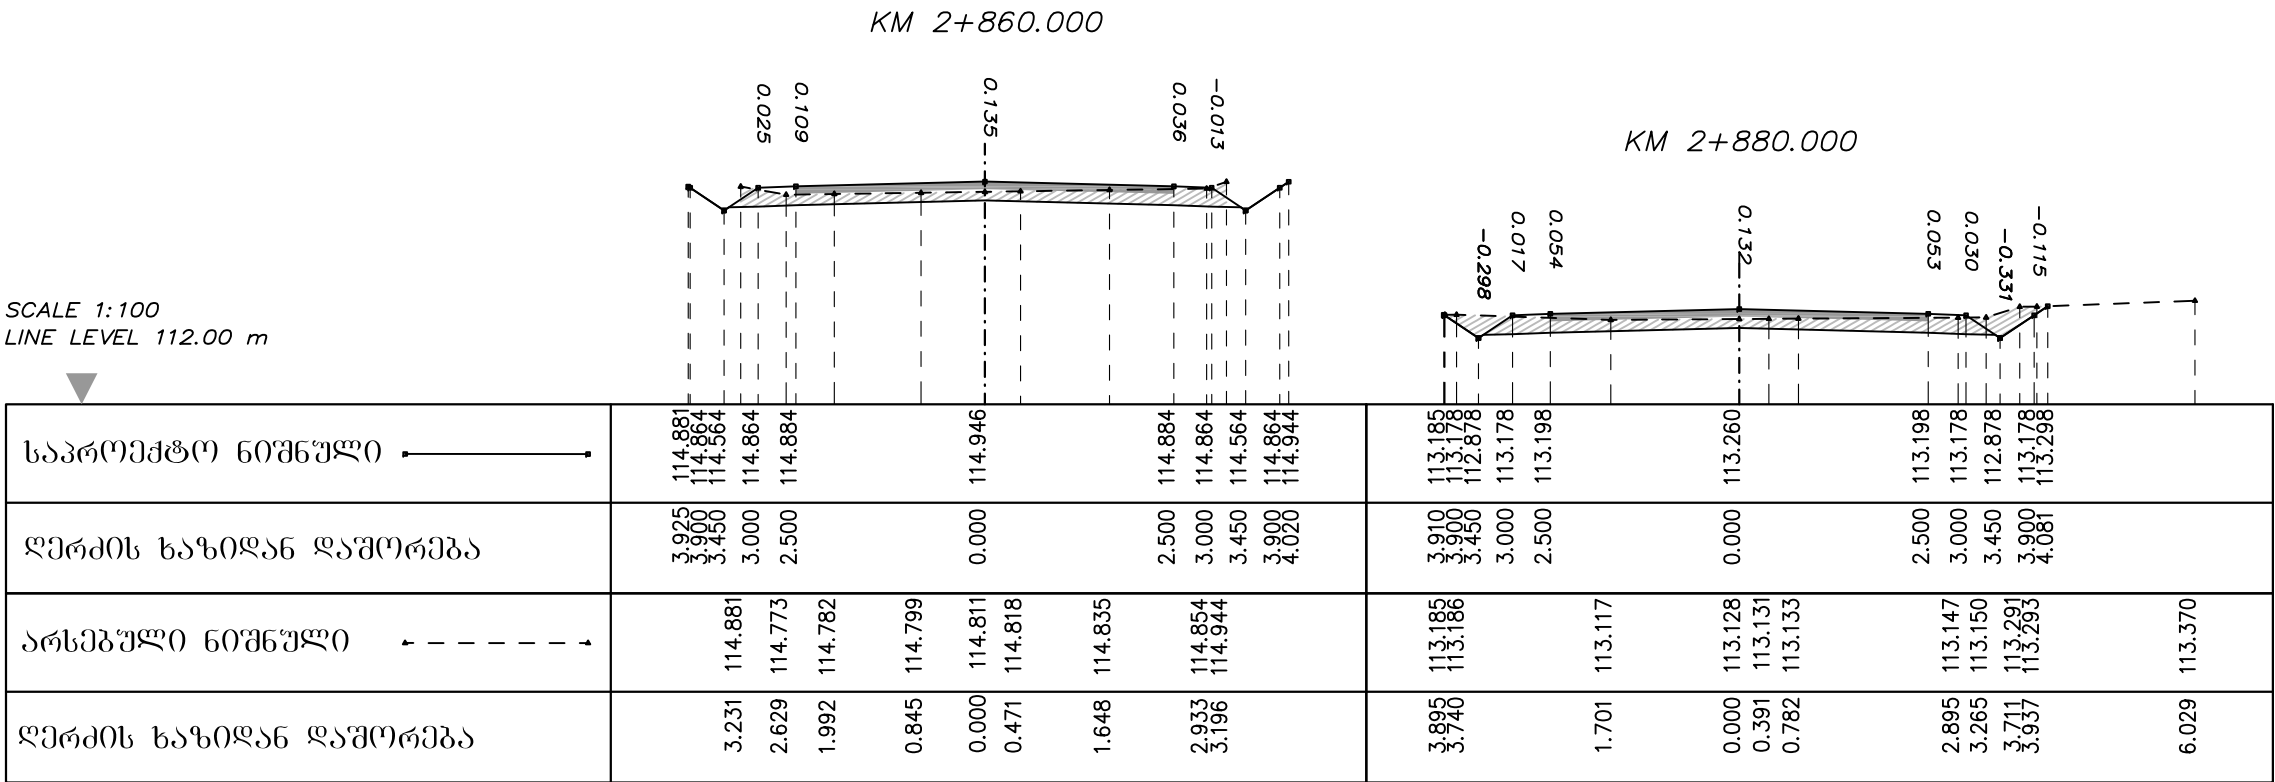



დირექტორი	ბ. ბარბულა			შ.პ.ს	ბანისი პრიფიტი
მთ. ინჟინერი	ბ. ტიპარაძე			ჰიდროგეოლოგიური	
				ცენტრი	
					C 5-38

ტოპანიერისა და ყუბურის თემების დამაკავშირებელი გზა.
გზა №5

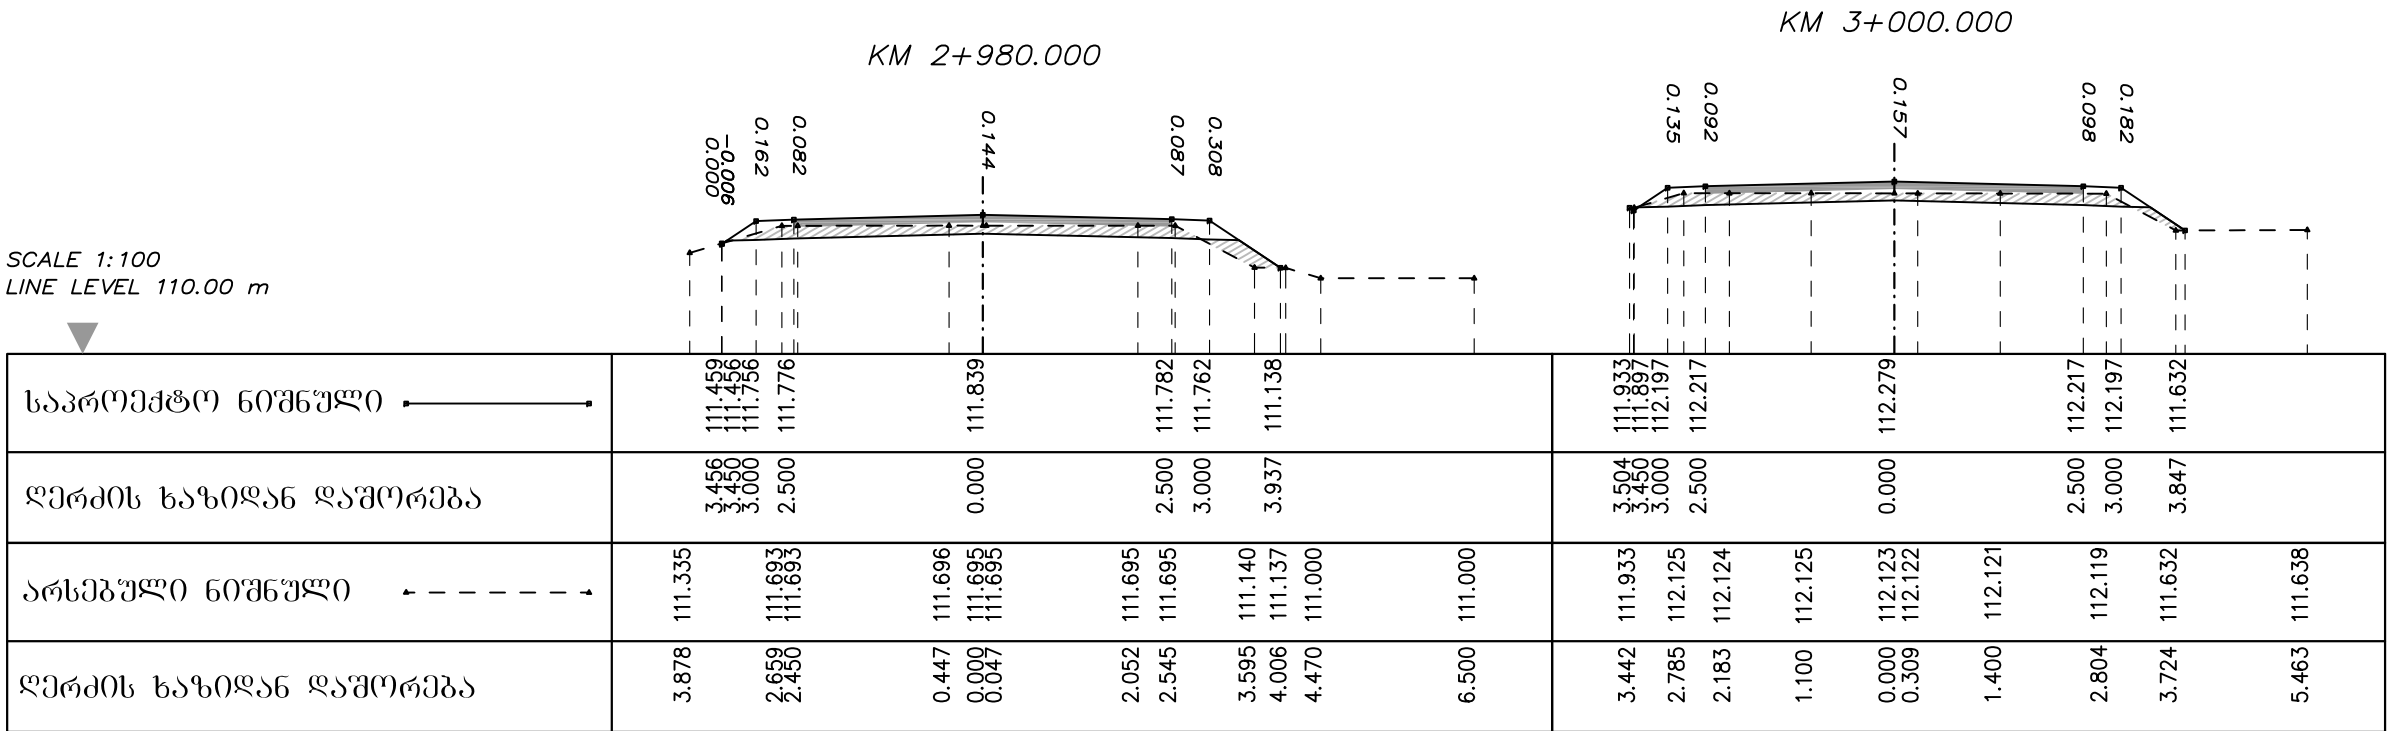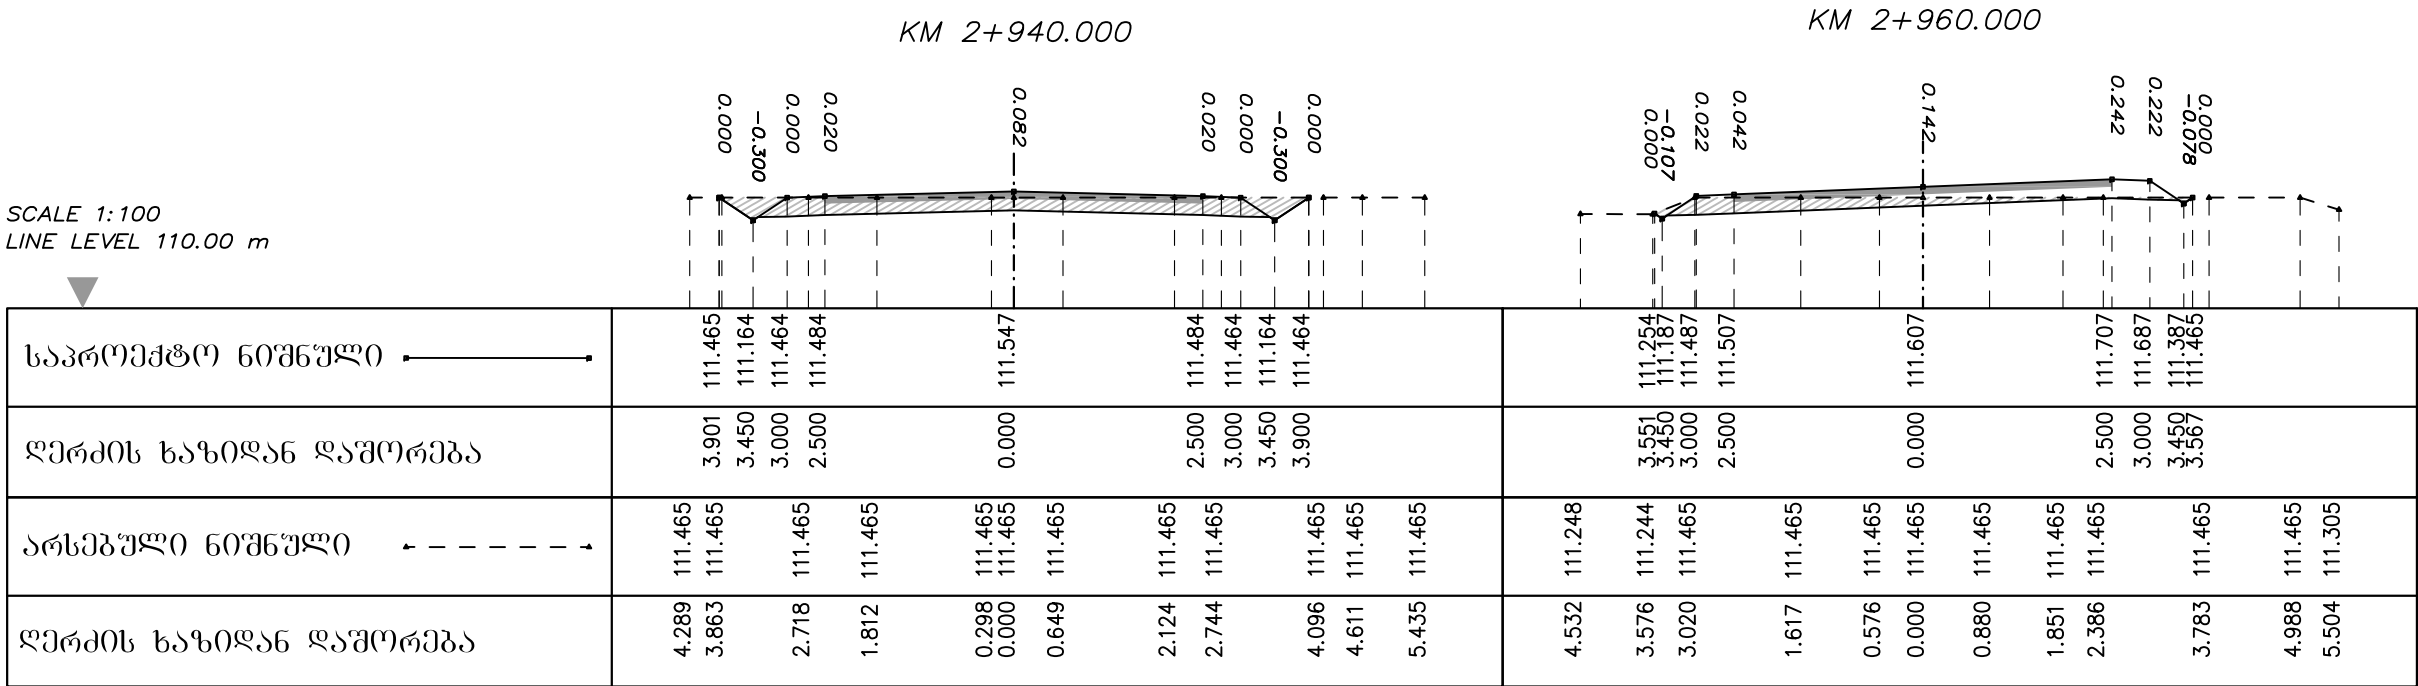



დირექტორი	ბ. ბარბულა			შ.პ.ს	ბანისი პრილუბი
მთ. ინჟინერი	ბ. ტიპარაძე			ჰიდროგეოლოგიური	
				ცენტრი	
					C 5-39

ტოპანიერისა და ყუბურის თემების დამაკავშირებელი გზა.
გზა №5

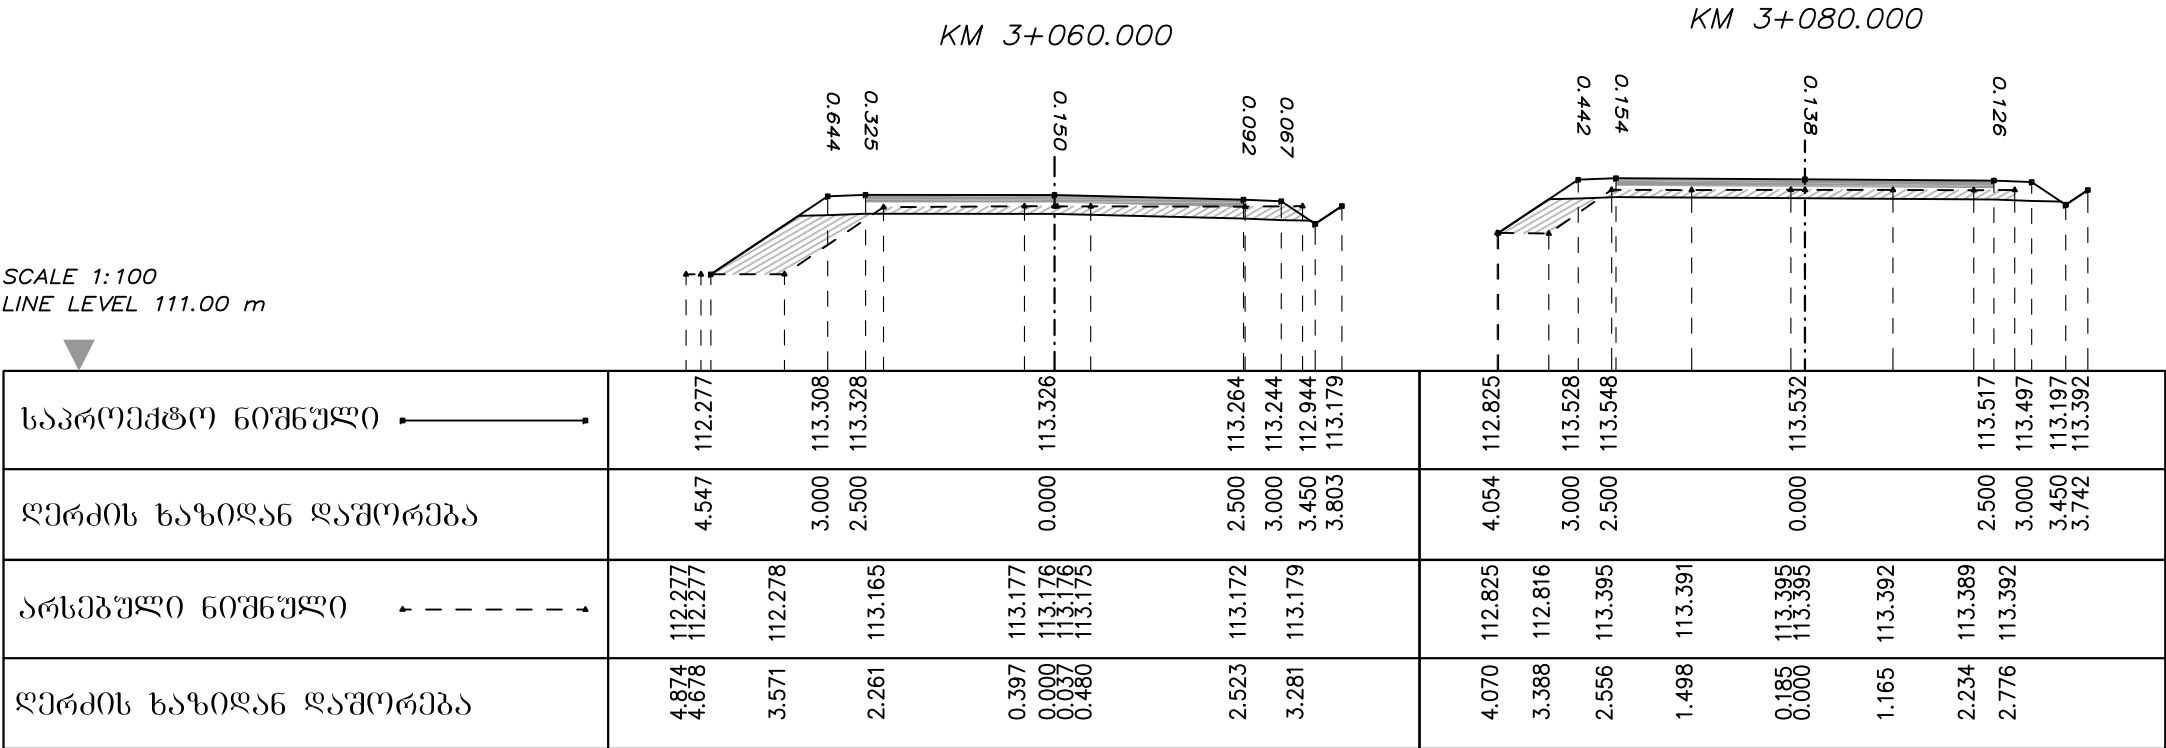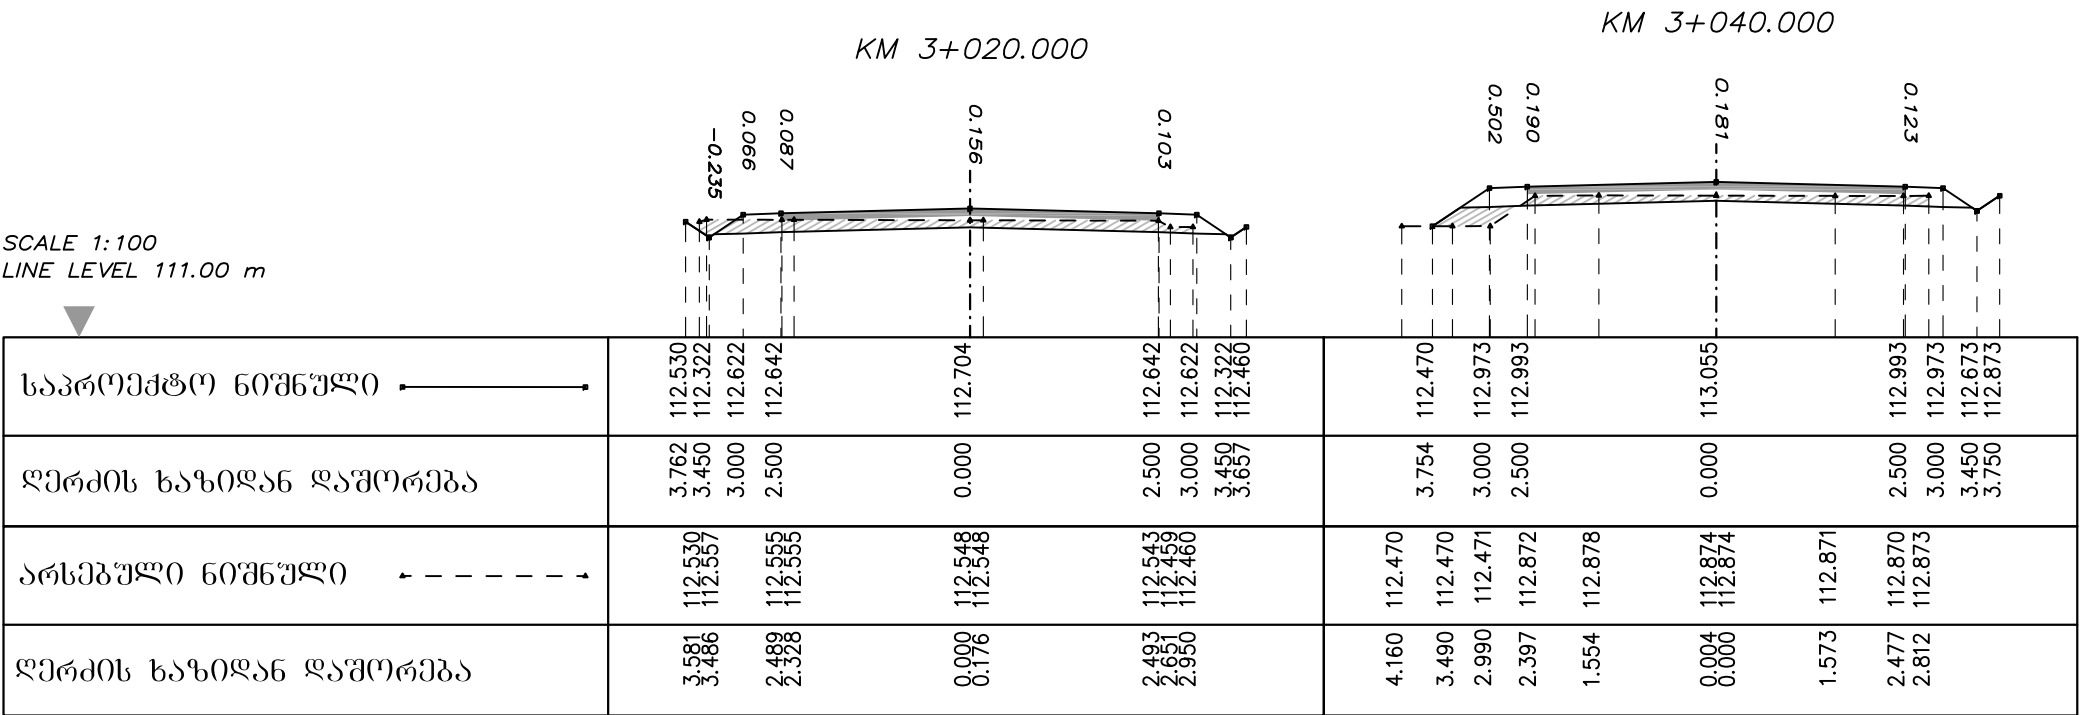



დირექტორი	ბ. ბარბულა			შ.პ.ს	ბანისი პრილაპი
მთ. ინჟინერი	ბ. ტიპარაძე			ჰიდროგეოლოგიური	
				ცენტრი	
					C 5-40

ტოგანიერისა და ყუმურის თემების დამაკავშირებელი გზა.
გზა №5

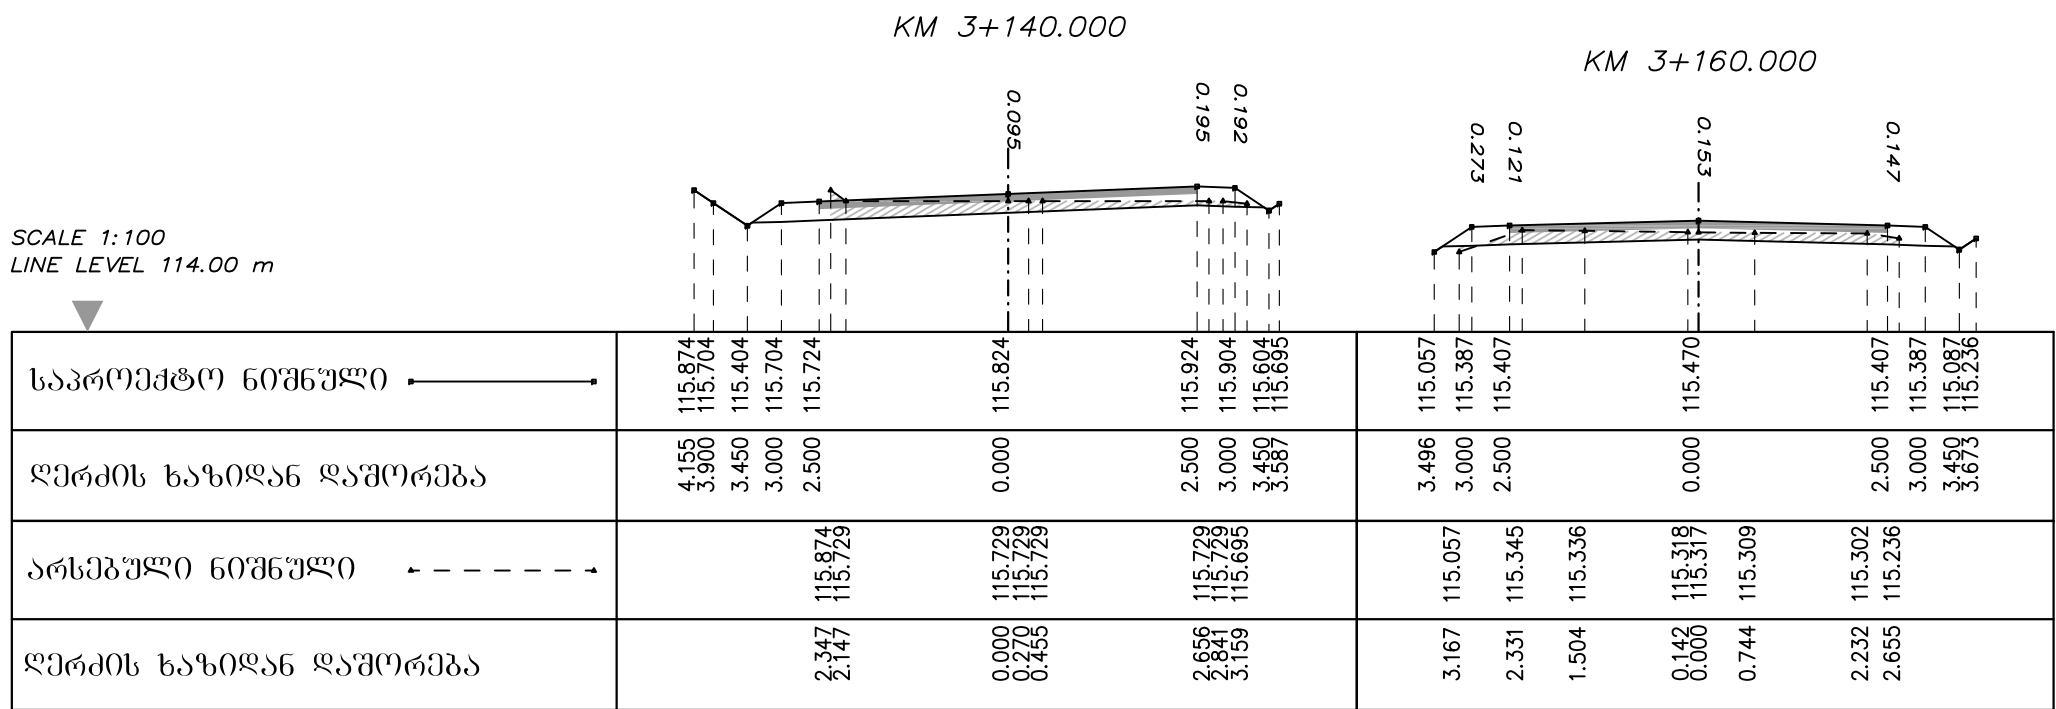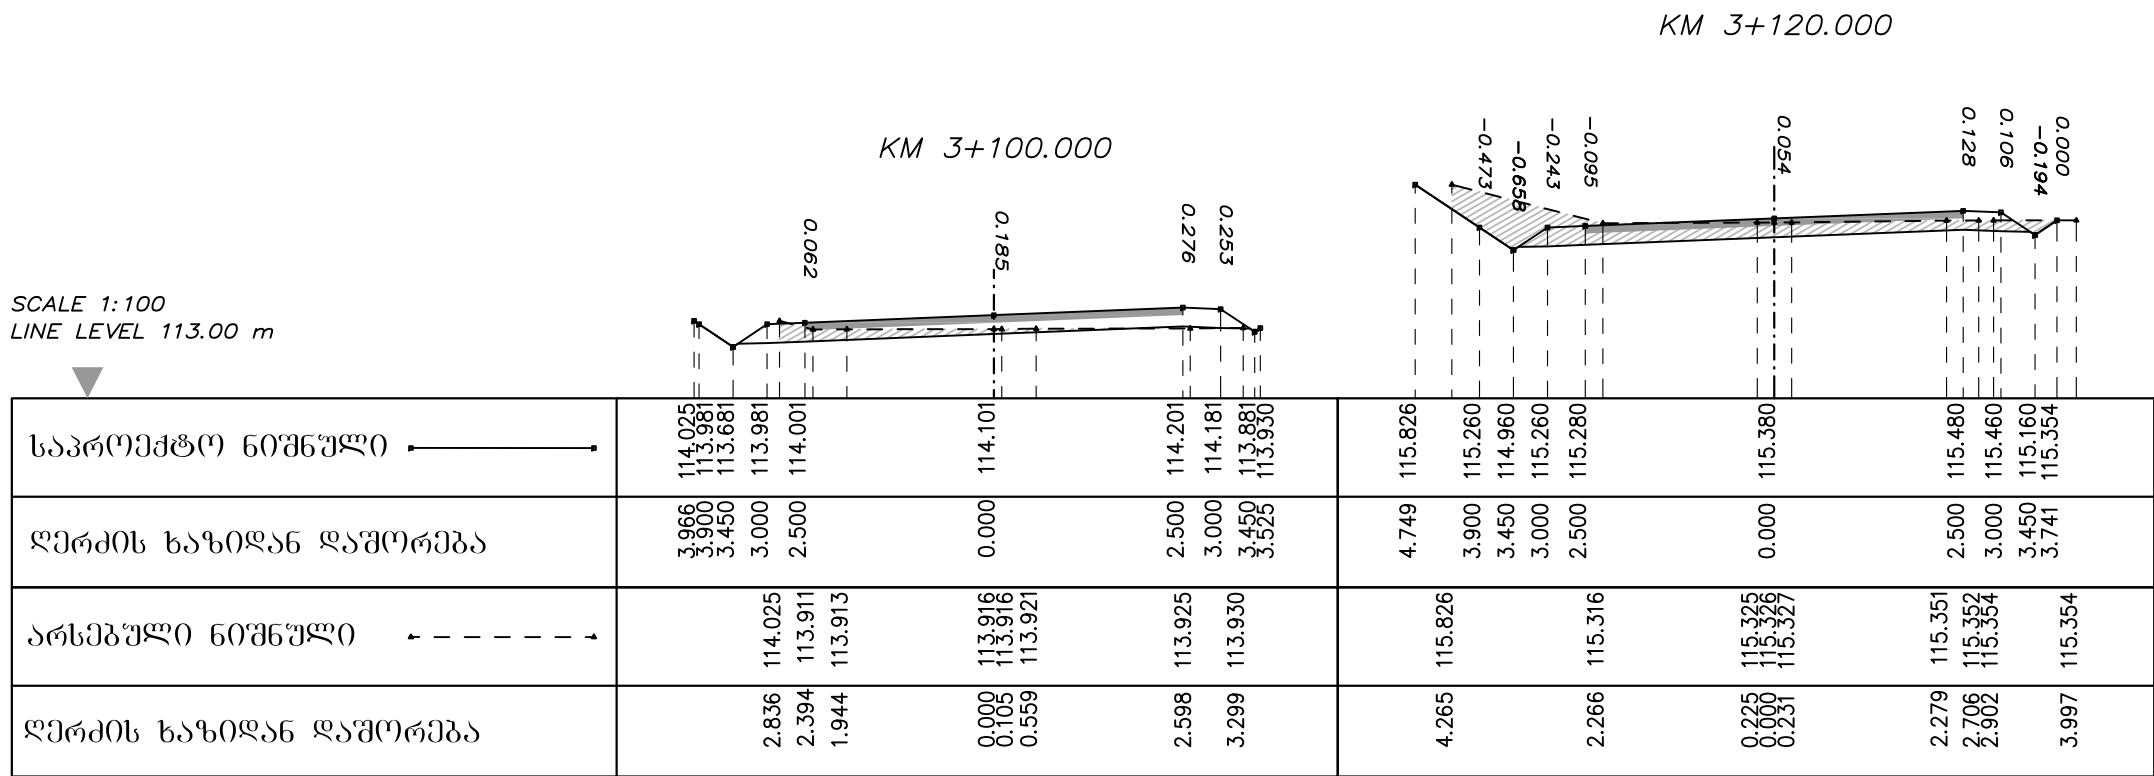



დირექტორი	ბ. ბარბულაძე			შ.პ.ს	ბანისი პრილუბი
მთ. ინჟინერი	ბ. ტიკარაძე			ჰიდროგეოლოგიური	
				ცენტრი	
					C 5-41

ტოპანიერისა და ყუეურის თემების დამაკავშირებელი გზა.
გზა №5

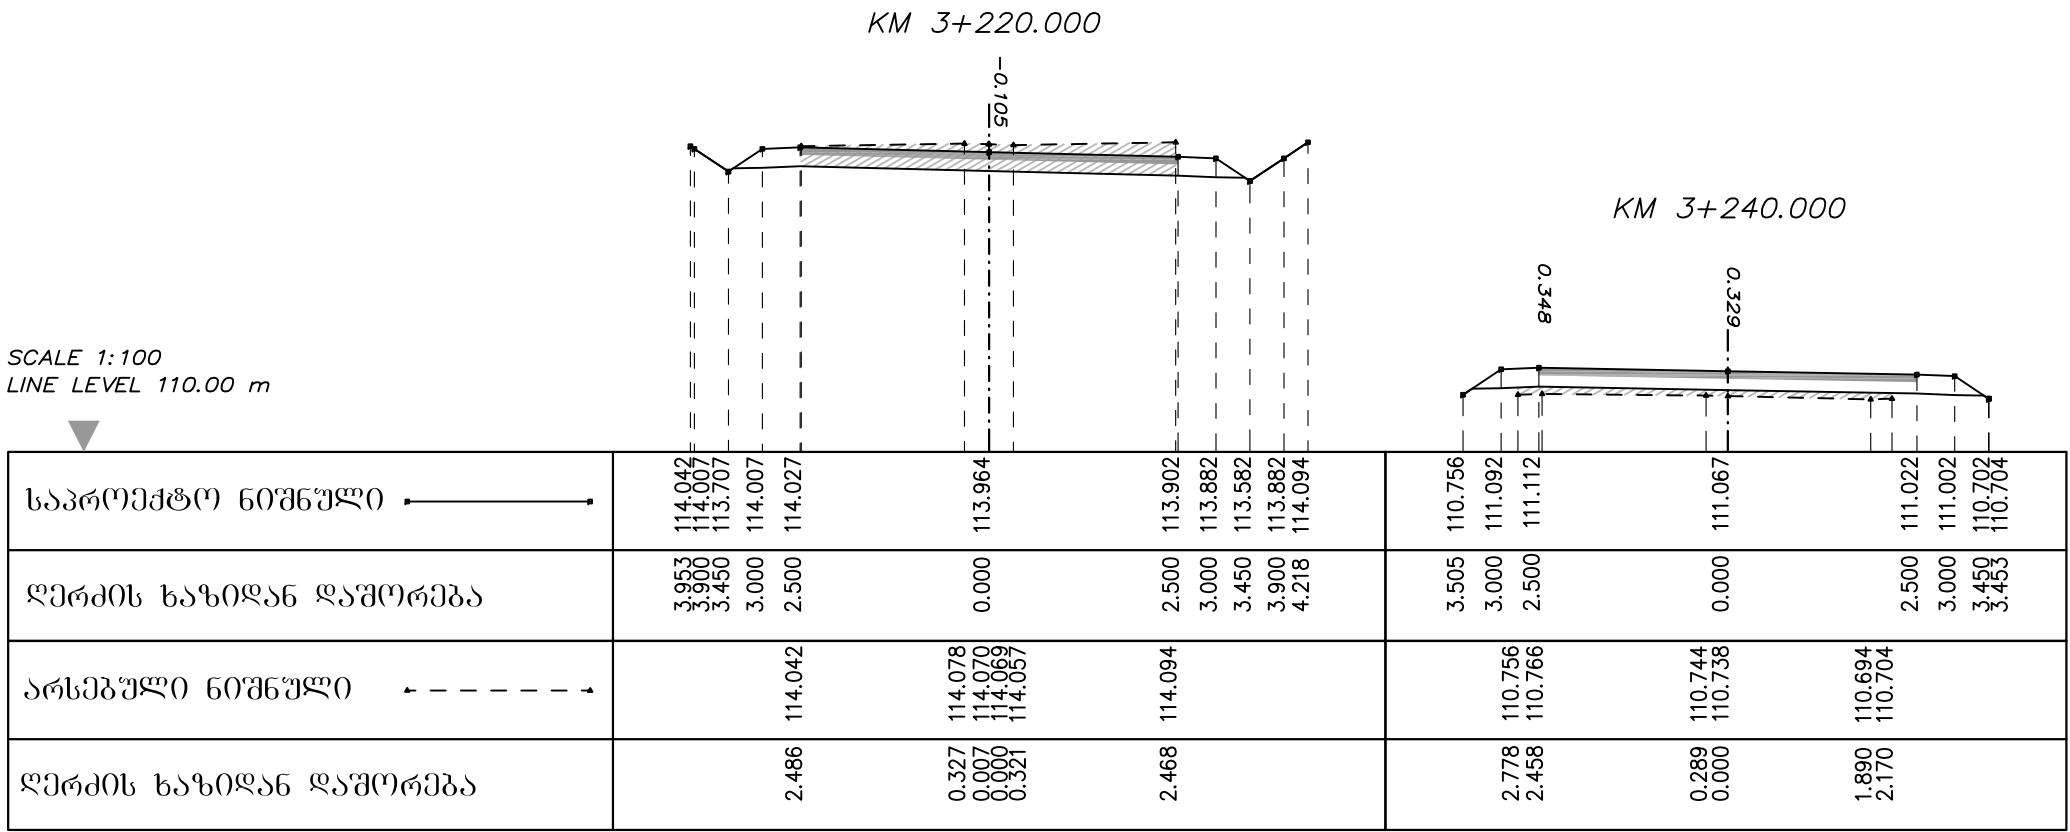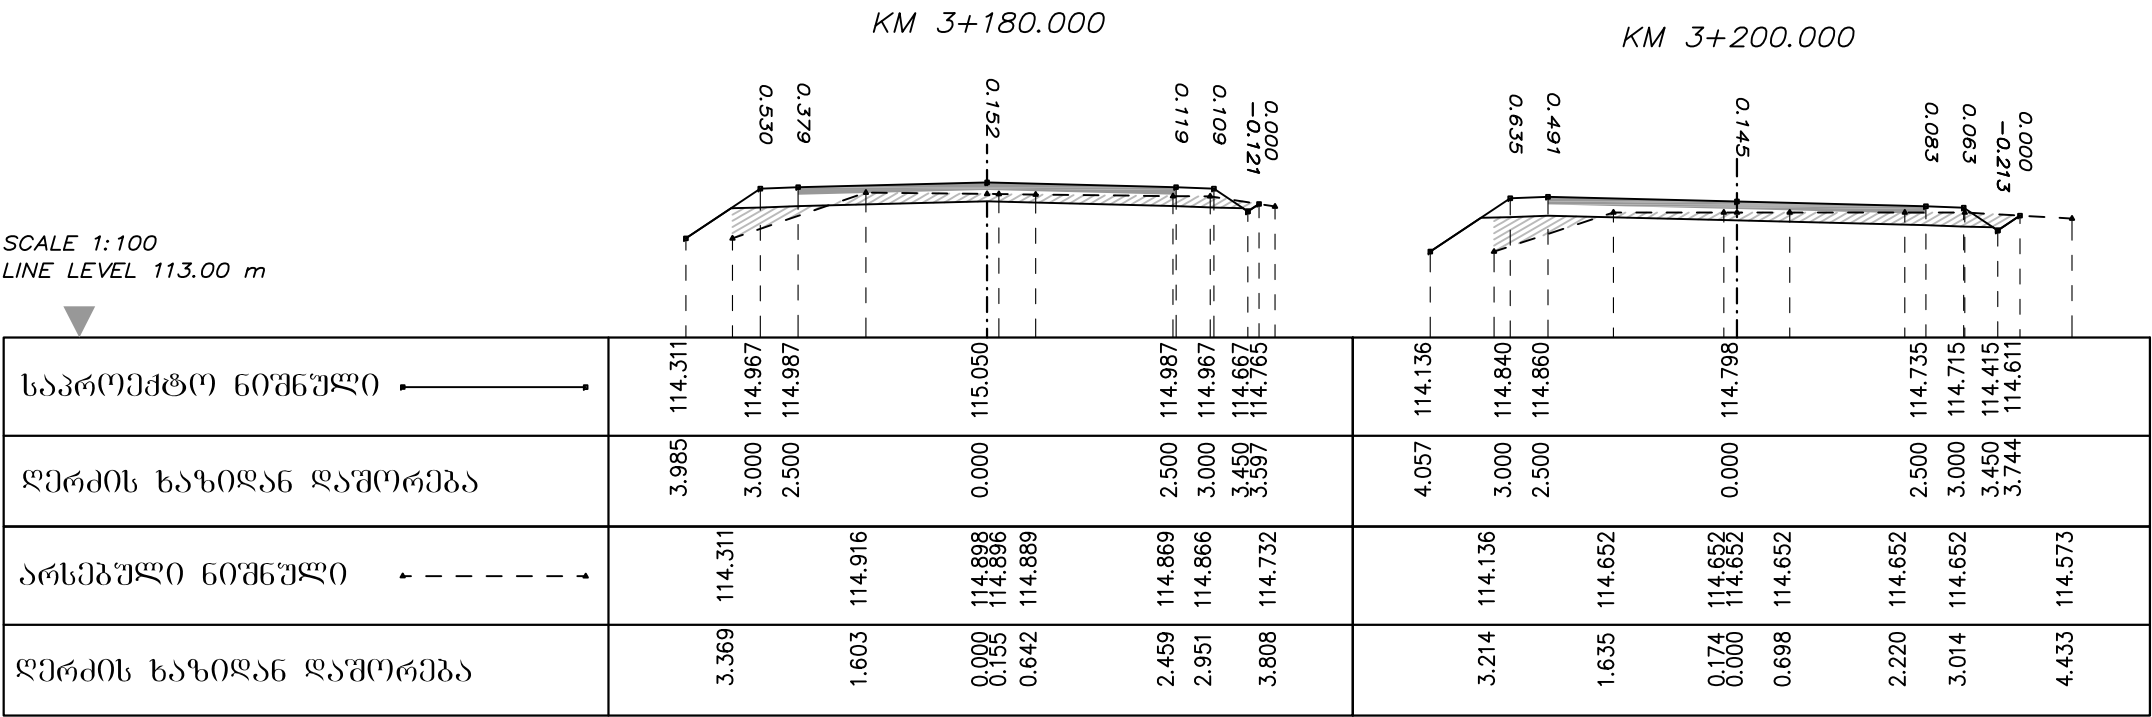



ღირებულება	ბ. ბარბუღია			შ.პ.ს	ბანისი პრილატი
მთ. ინჟინერი	ბ. ტიპარაძე			პროექტორი	
				ცენტრი	
					C 5-42

ტოპანიერისა და ყუეურის თემების დამაკავშირებელი გზა.
გზა №5

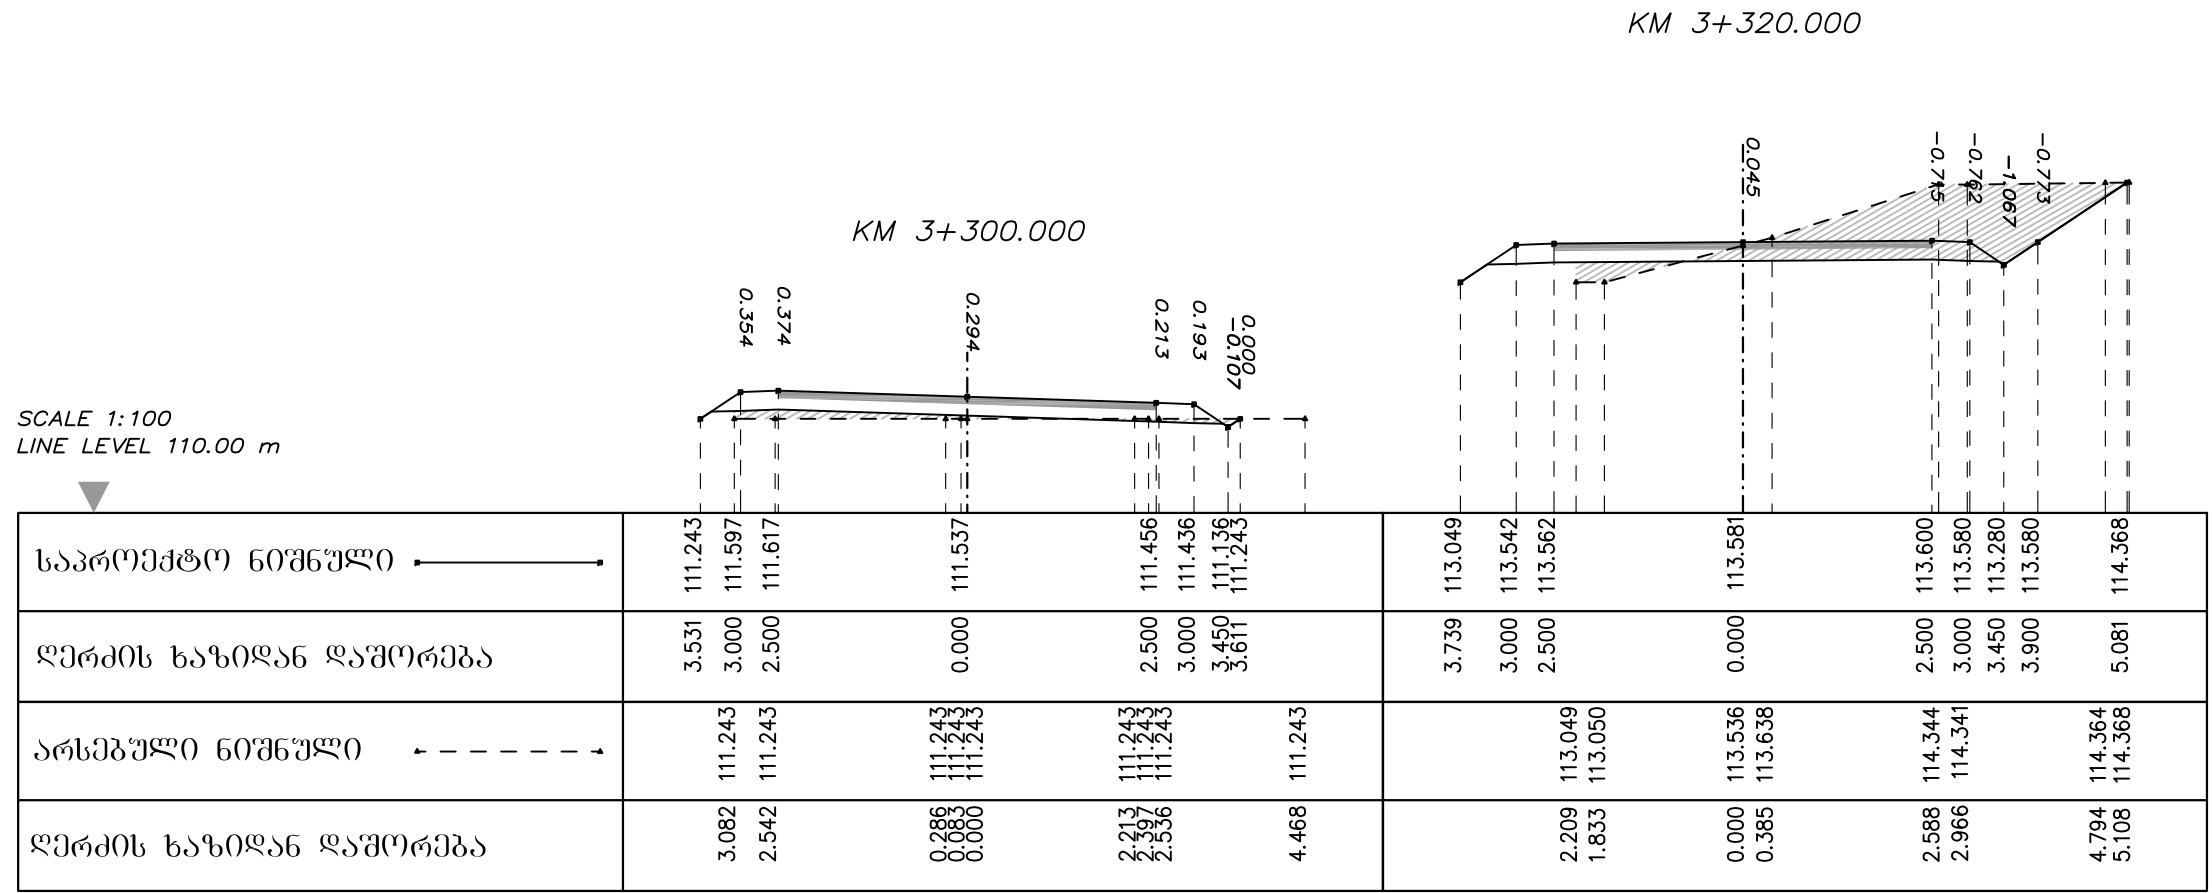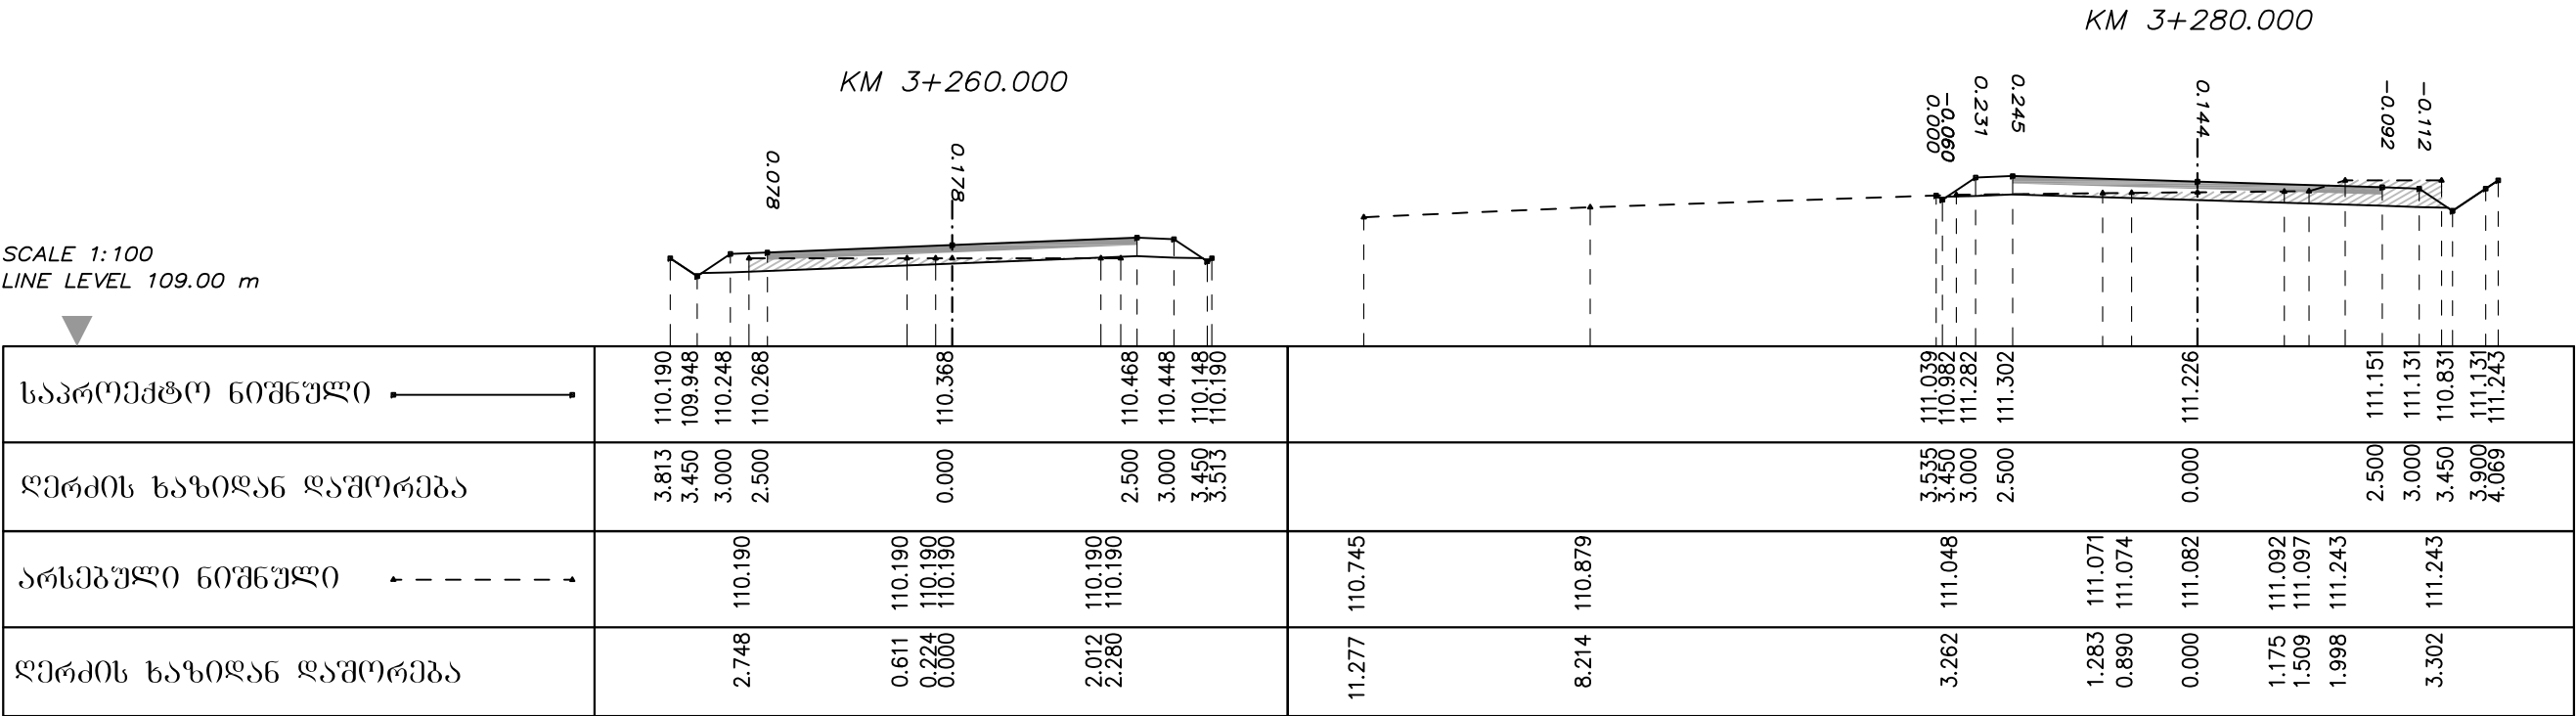



დირექტორი	ბ. ბარბულა			შ.პ.ს	ბანისი პრილაპი
მთ. ინჟინერი	ბ. ტიპარაძე			პროგრესული	
				ცენტრი	
					C 5-43

ტოპანიერისა და ყუბურის თემების დამაკავშირებელი გზა.
გზა №5

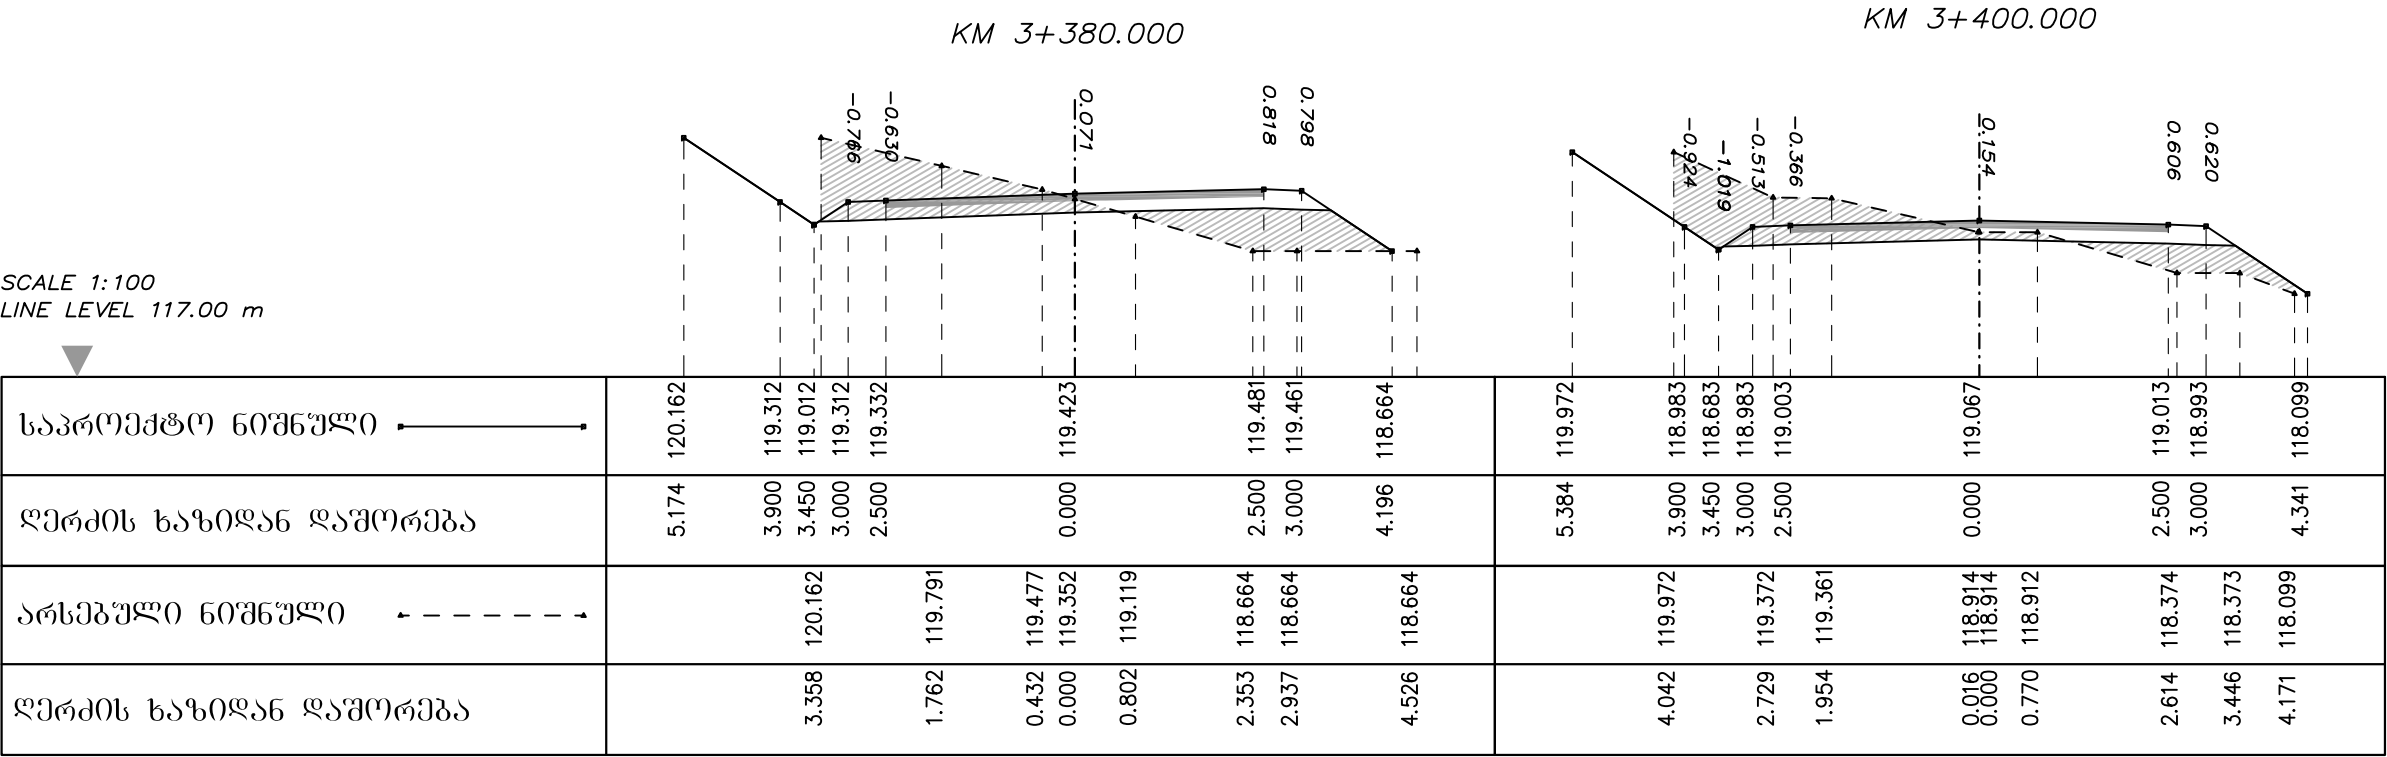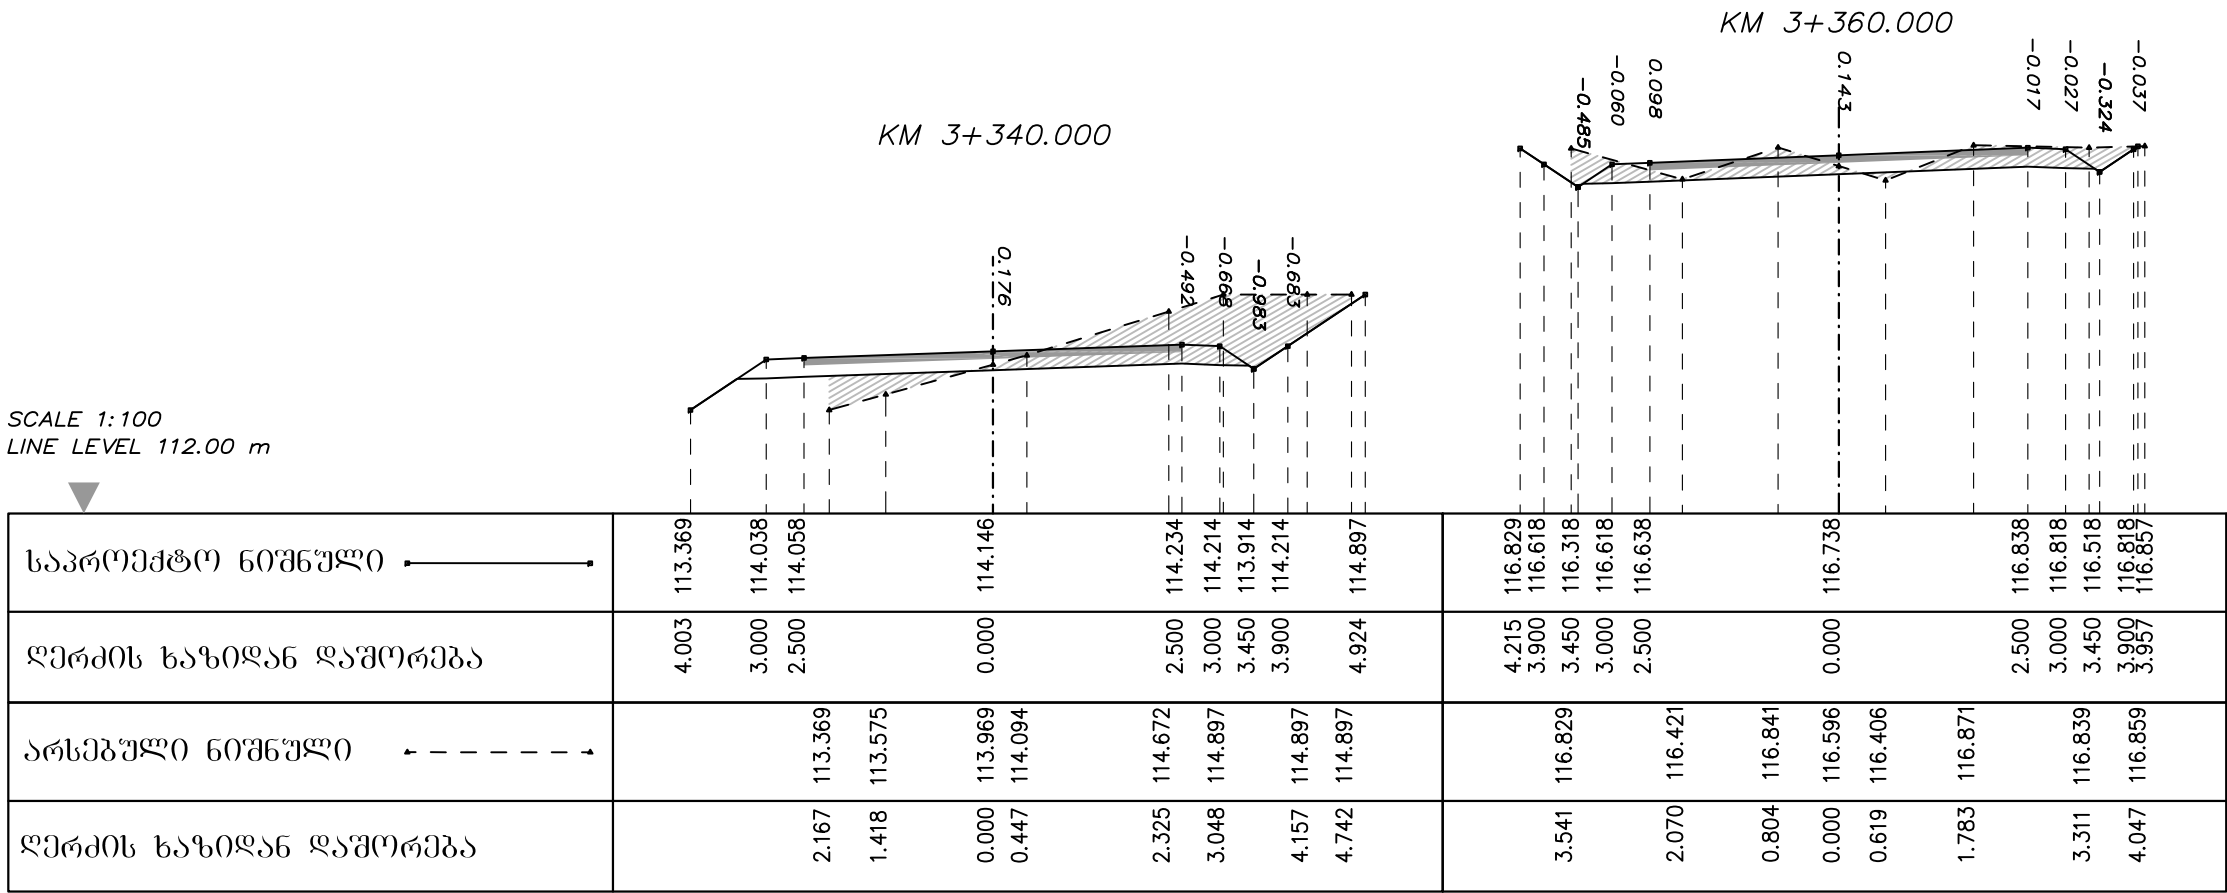



დირექტორი	ბ. ბარბულაძე			შ.პ.ს	ბანისი პრილატი
მთ. ინჟინერი	ბ. ტიკაძე			პროექტორი	
				ცენტრი	
					C 5-44

ტოპანიერისა და ყუბურის თემების დამაკავშირებელი გზა.
გზა №5

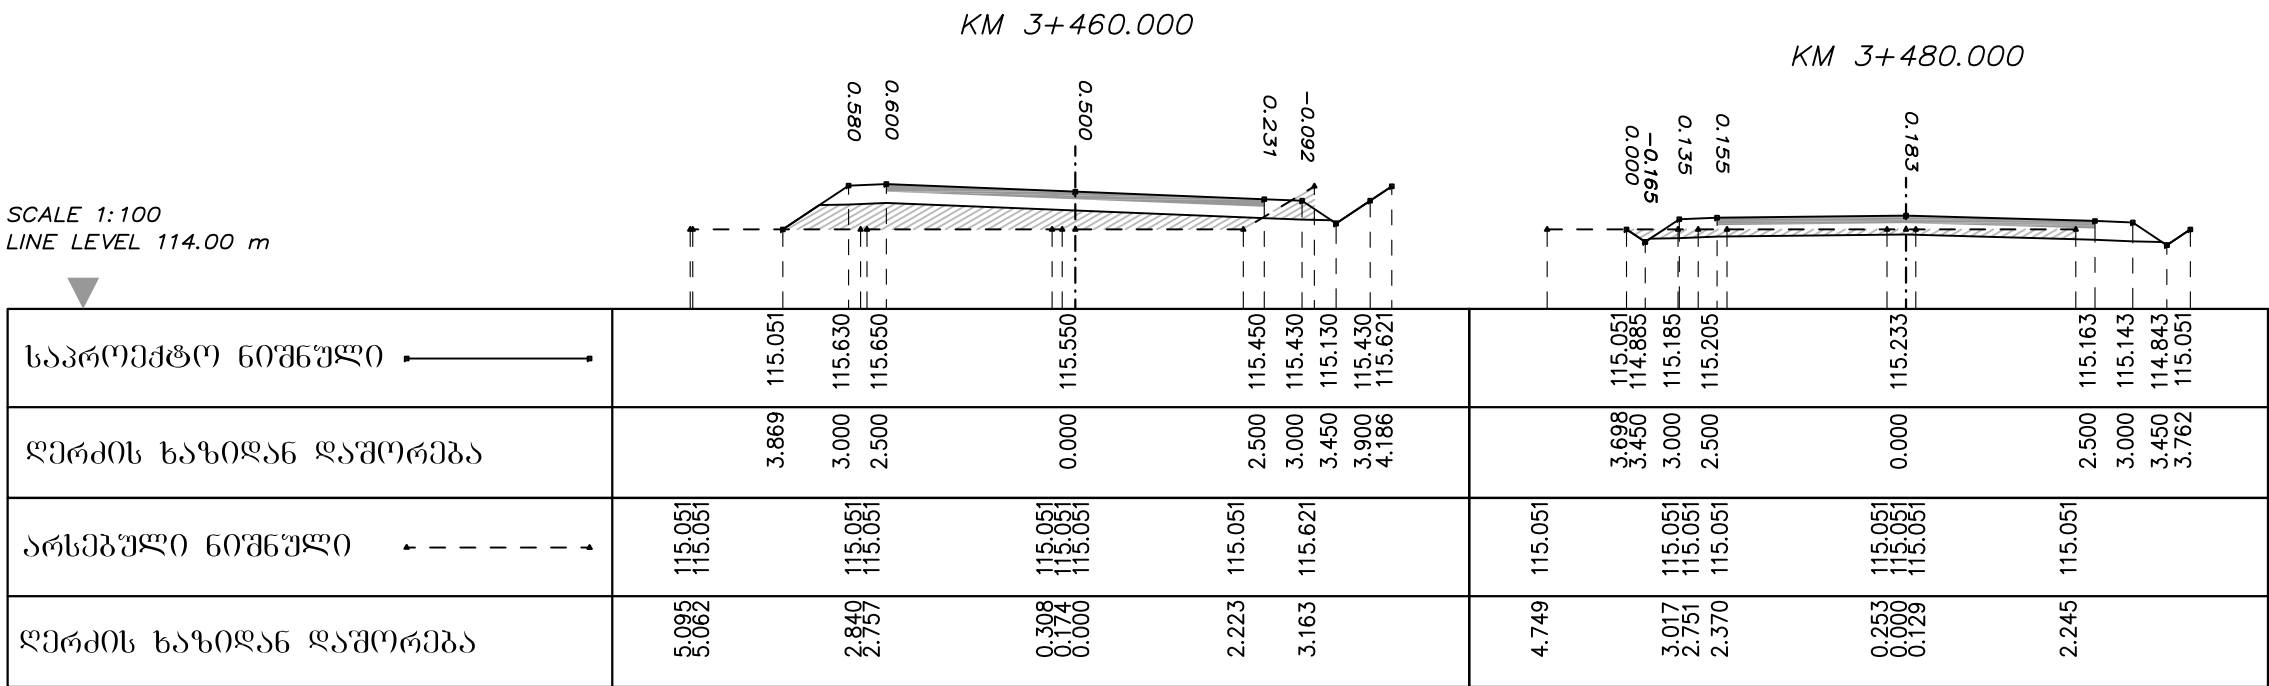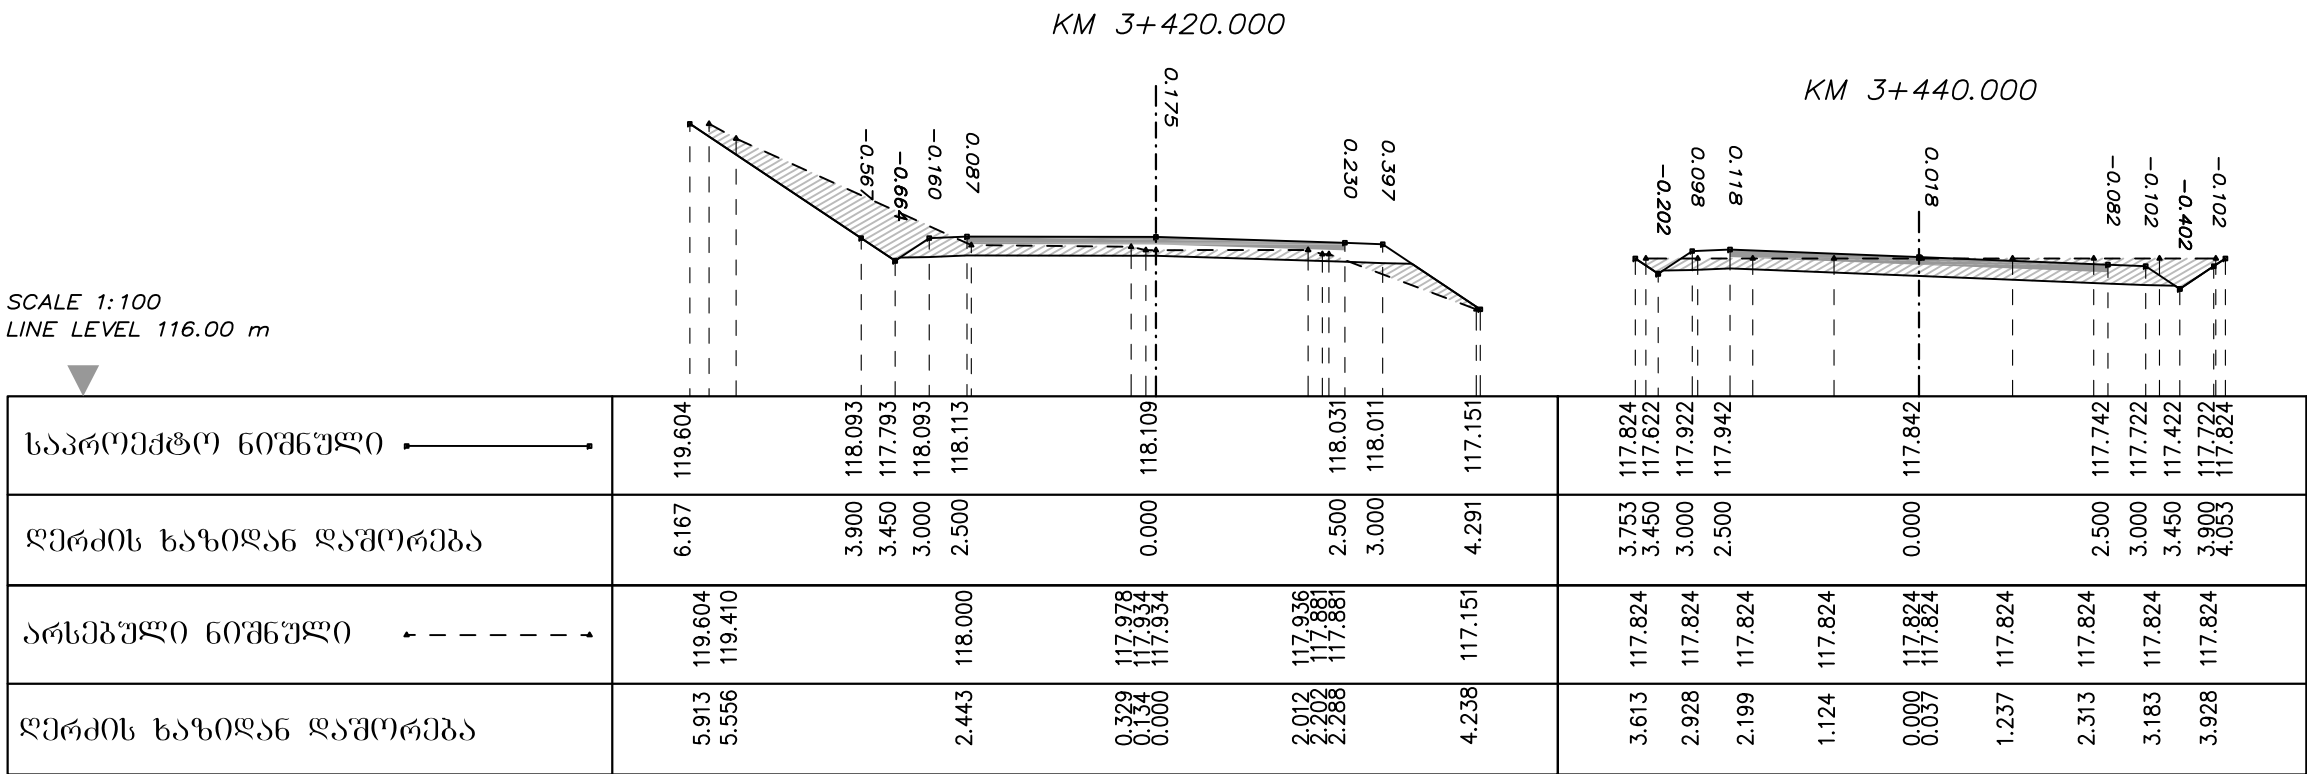



დირექტორი	ბ. ბარბულა			შ.პ.ს	ბანისი პრილა
მთ. ინჟინერი	ბ. ტიპარაძე			კონსტრუქციული	
				ცენტრი	
					C 5-45

ტოგანიერისა და ყუმურის თემების დამაკავშირებელი გზა.
გზა №5

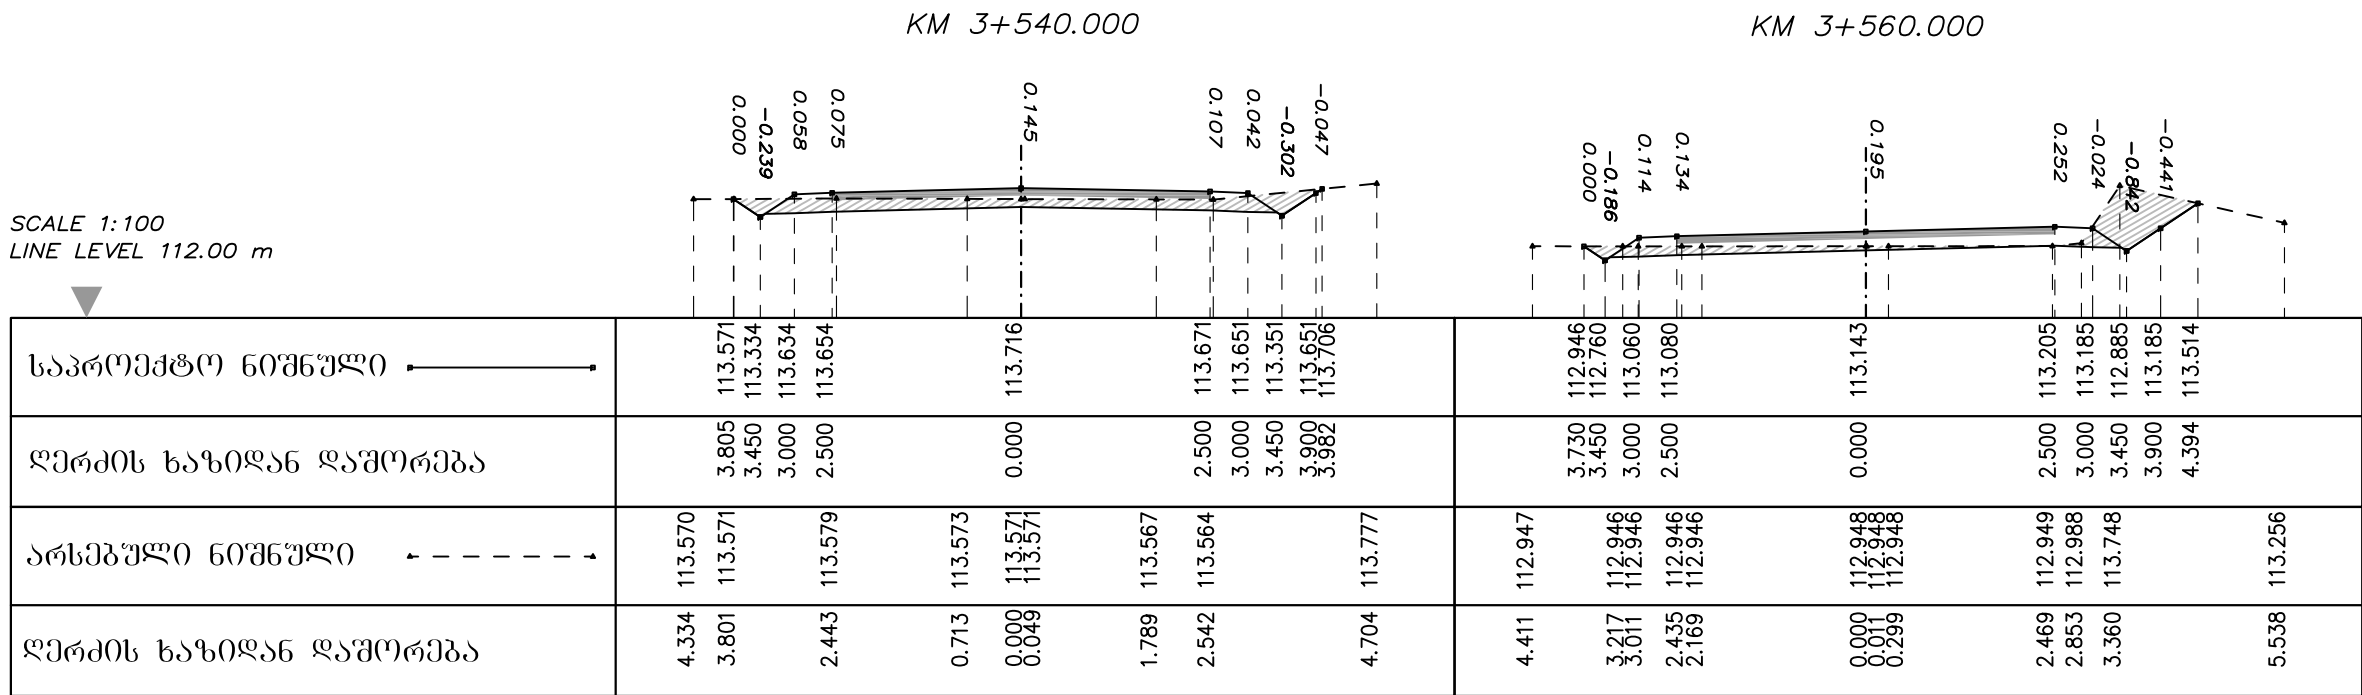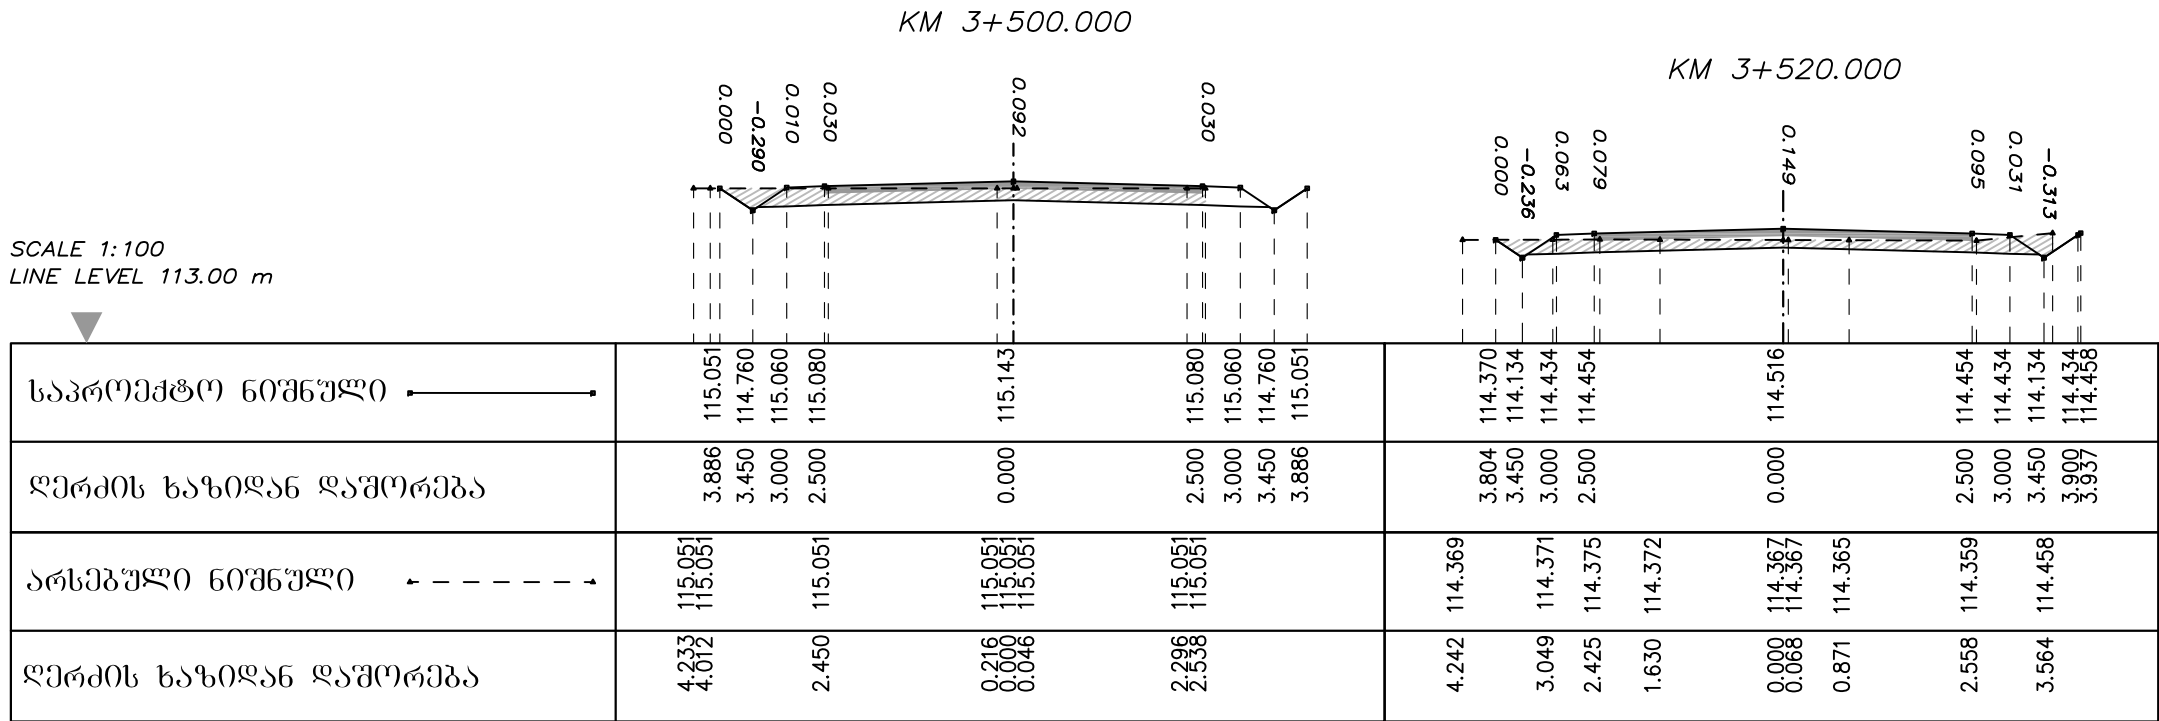



დირექტორი	ბ. ბარბულა			შ.პ.ს	ბანისი პრილეგი
მთ. ინჟინერი	ბ. ტიკარაძე			ჰიდროგეოლოგიური	
				ცენტრი	
					C 5-46

ტოპანიერისა და ყუბურის თემების დამაკავშირებელი გზა.
გზა №5

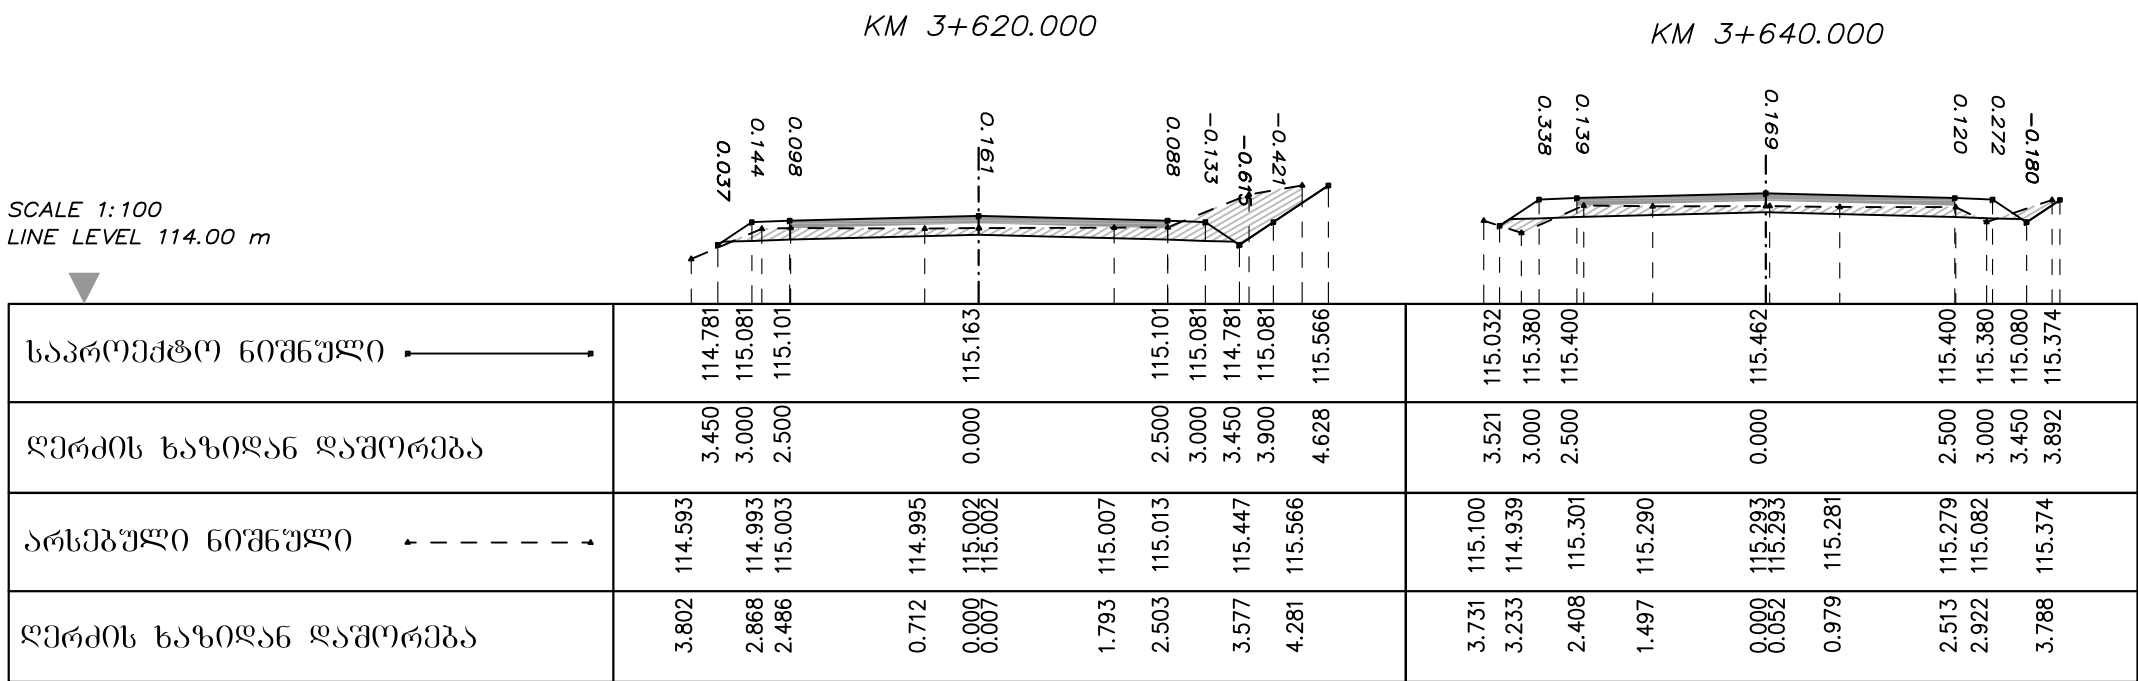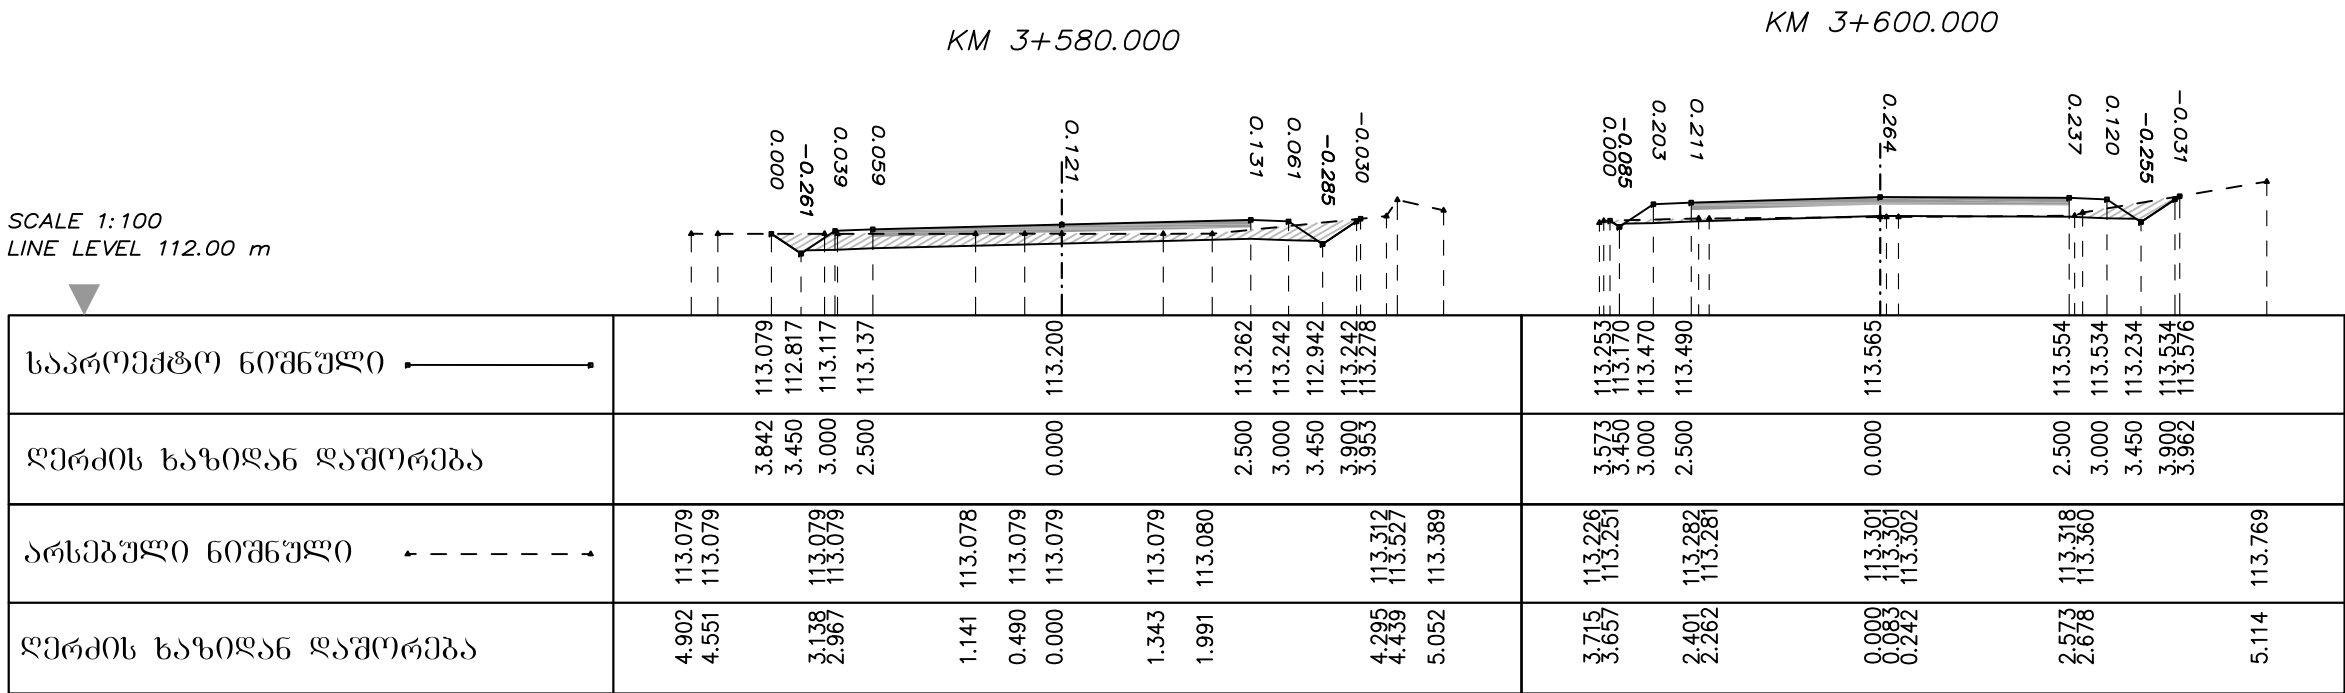



დირექტორი	ბ. ბარბულა			შ.პ.ს	ბანისი პრილაპი
მთ. ინჟინერი	ბ. ტიპარაძე			ჰიდროგეოლოგიური	
				ცენტრი	
					C 5-47

ტოპანიერისა და ყუბურის თემების დამაკავშირებელი გზა.
გზა №5

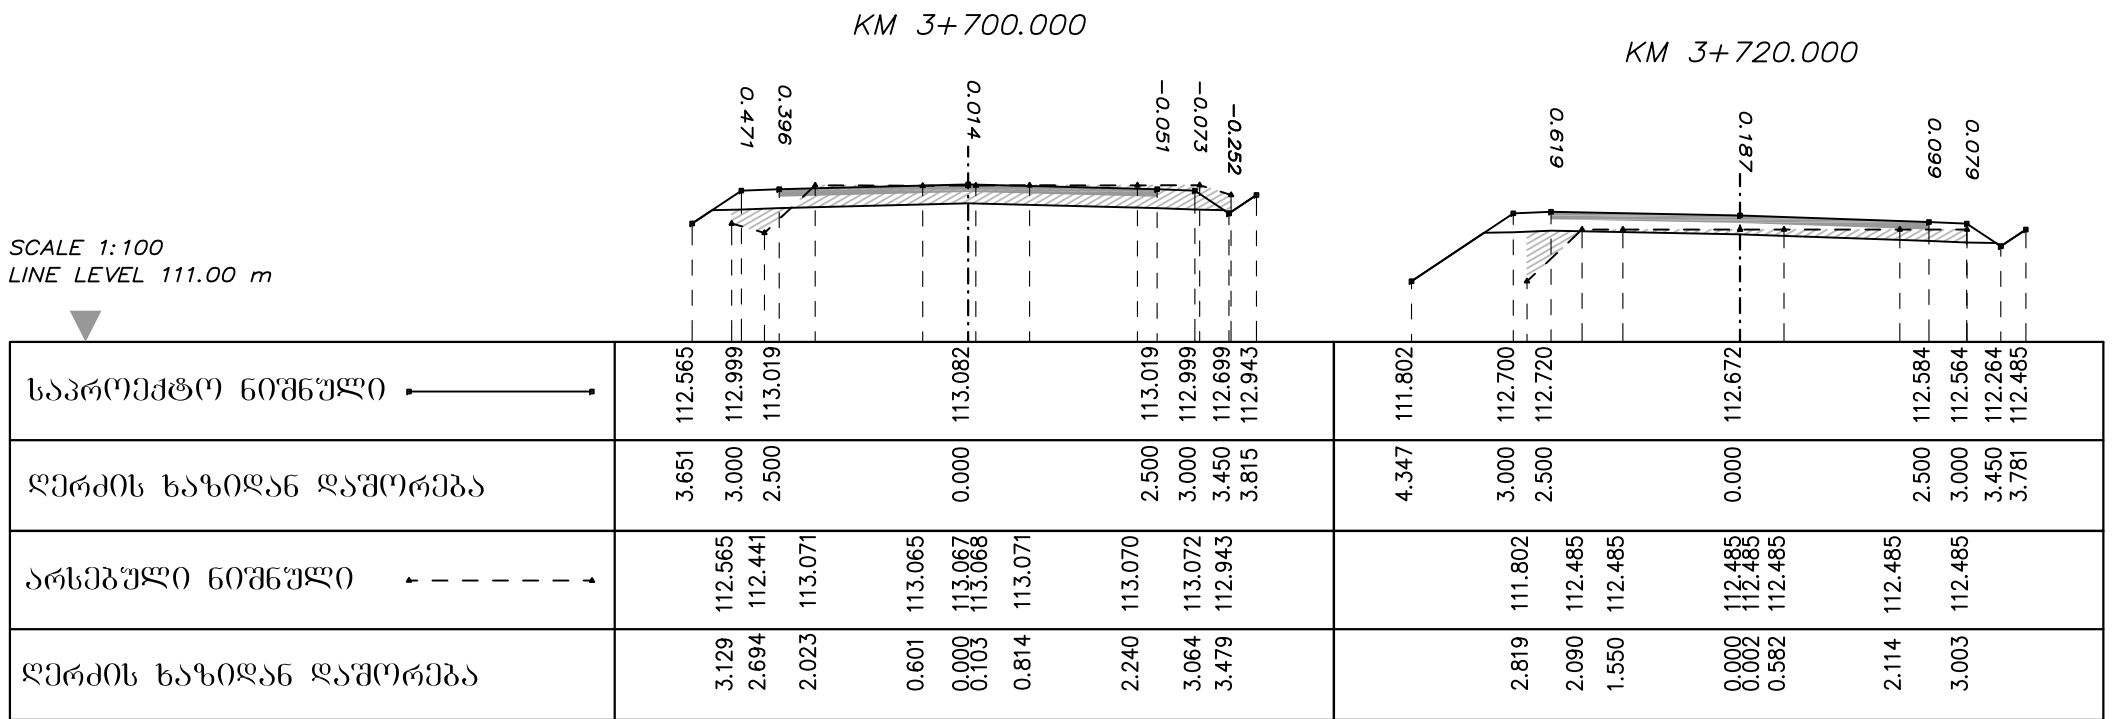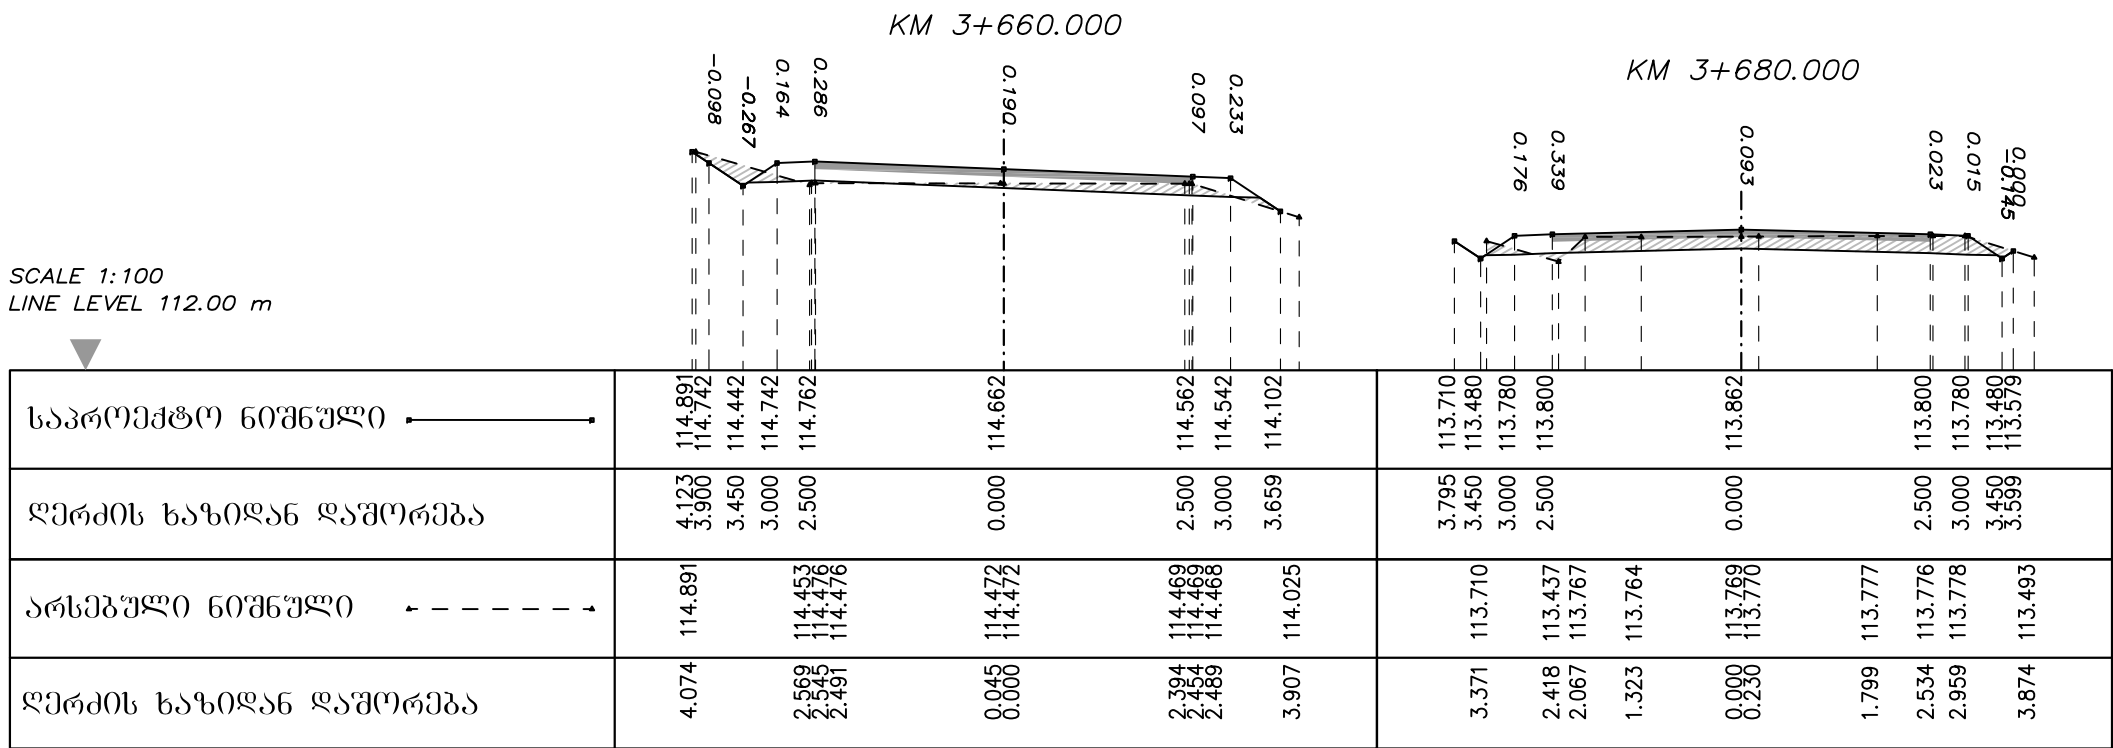



დირექტორი	ბ. ბარბულა			შ.პ.ს	ბანისი პრილაპი
მთ. ინჟინერი	ბ. ტიპარაძე			ჰიდროგეოლოგიური	
				ცენტრი	
					C 5-48

ტოპანიერისა და ყუეშურის თემების დამაკავშირებელი გზა.
გზა №5

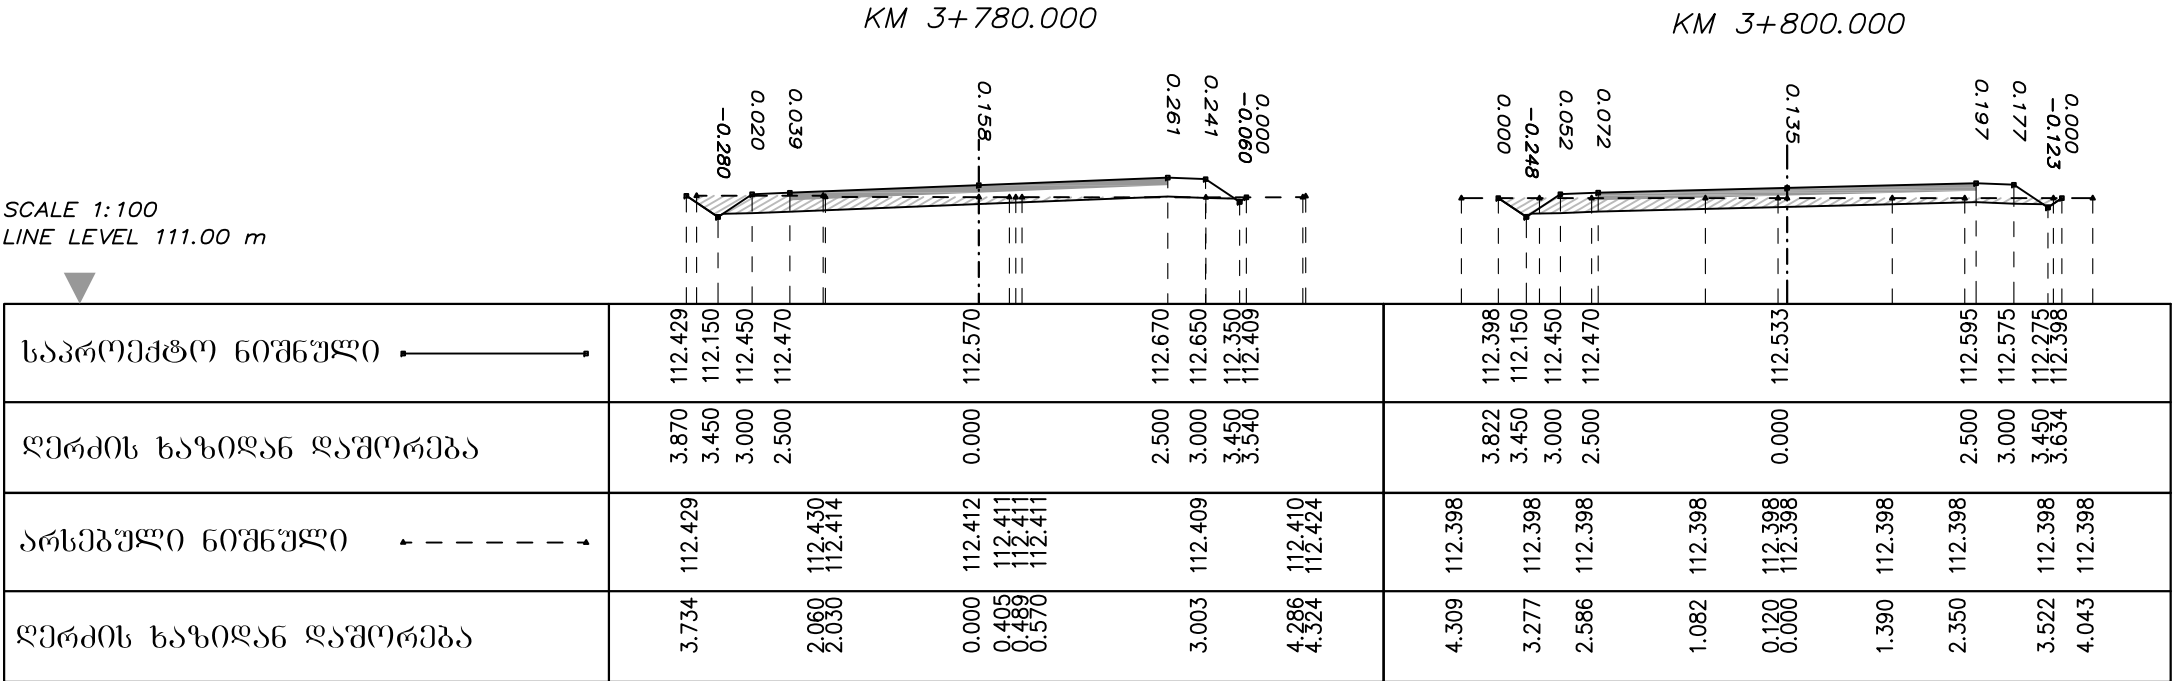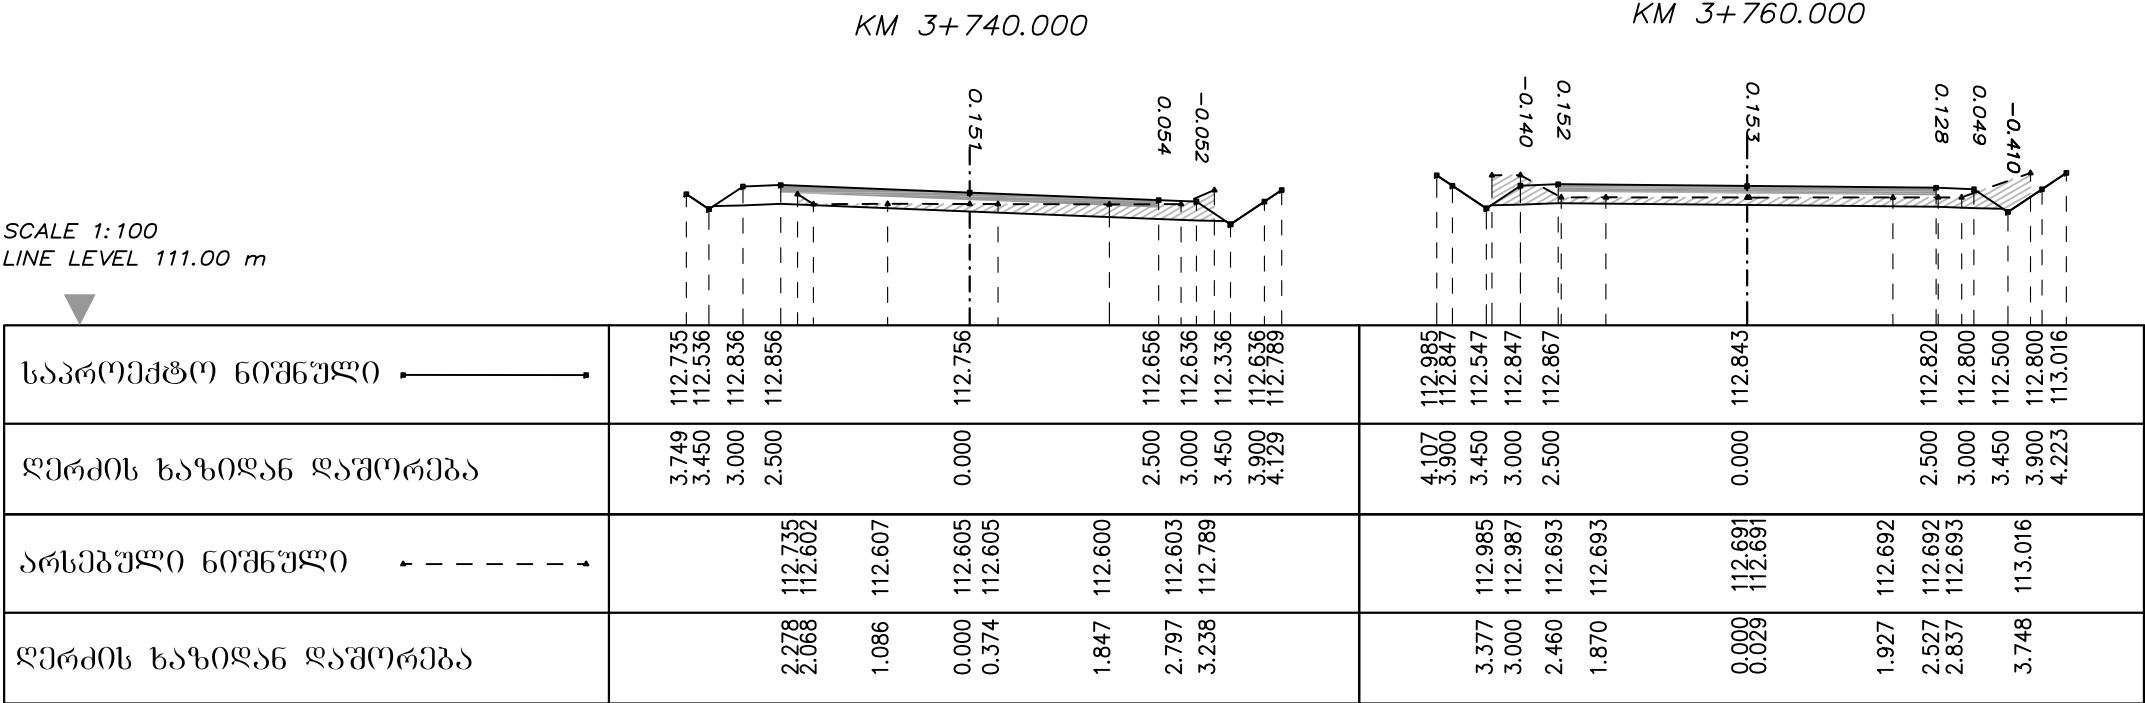

დირექტორი	ბ. ბარბულა			შ.პ.ს	ბანისი პრილა
მთ. ინჟინერი	ბ. ტიპარაძე			პროგრესული	
				ცენტრი	
					C 5-49

ტოპანიერისა და ყუბურის თემების დამაკავშირებელი გზა.
გზა №5

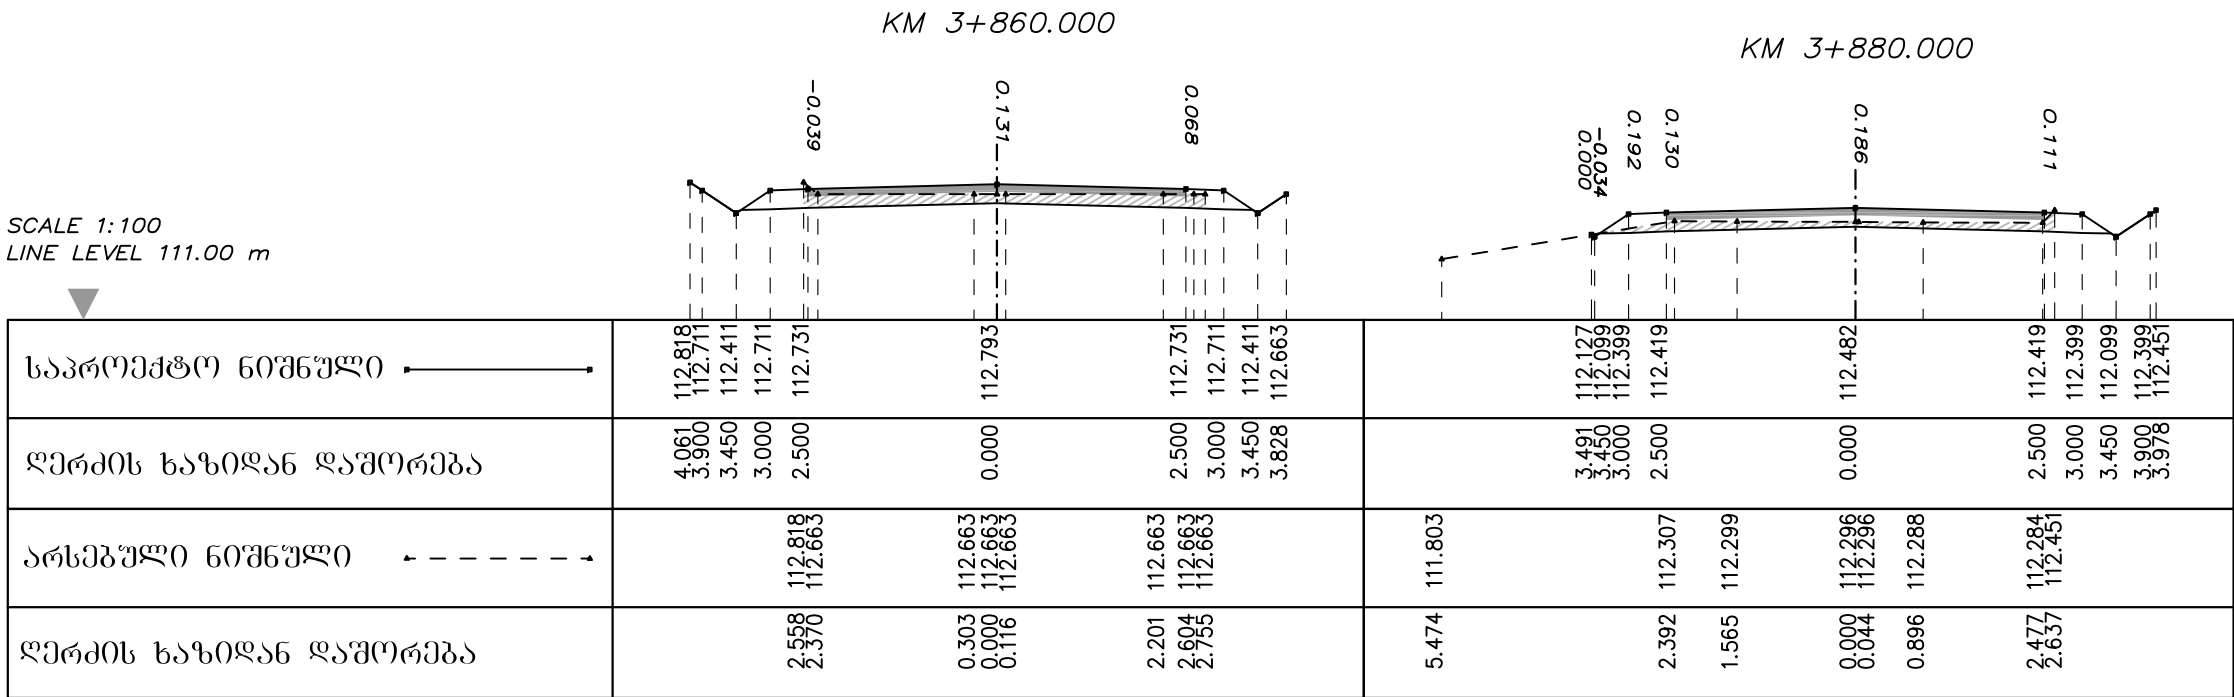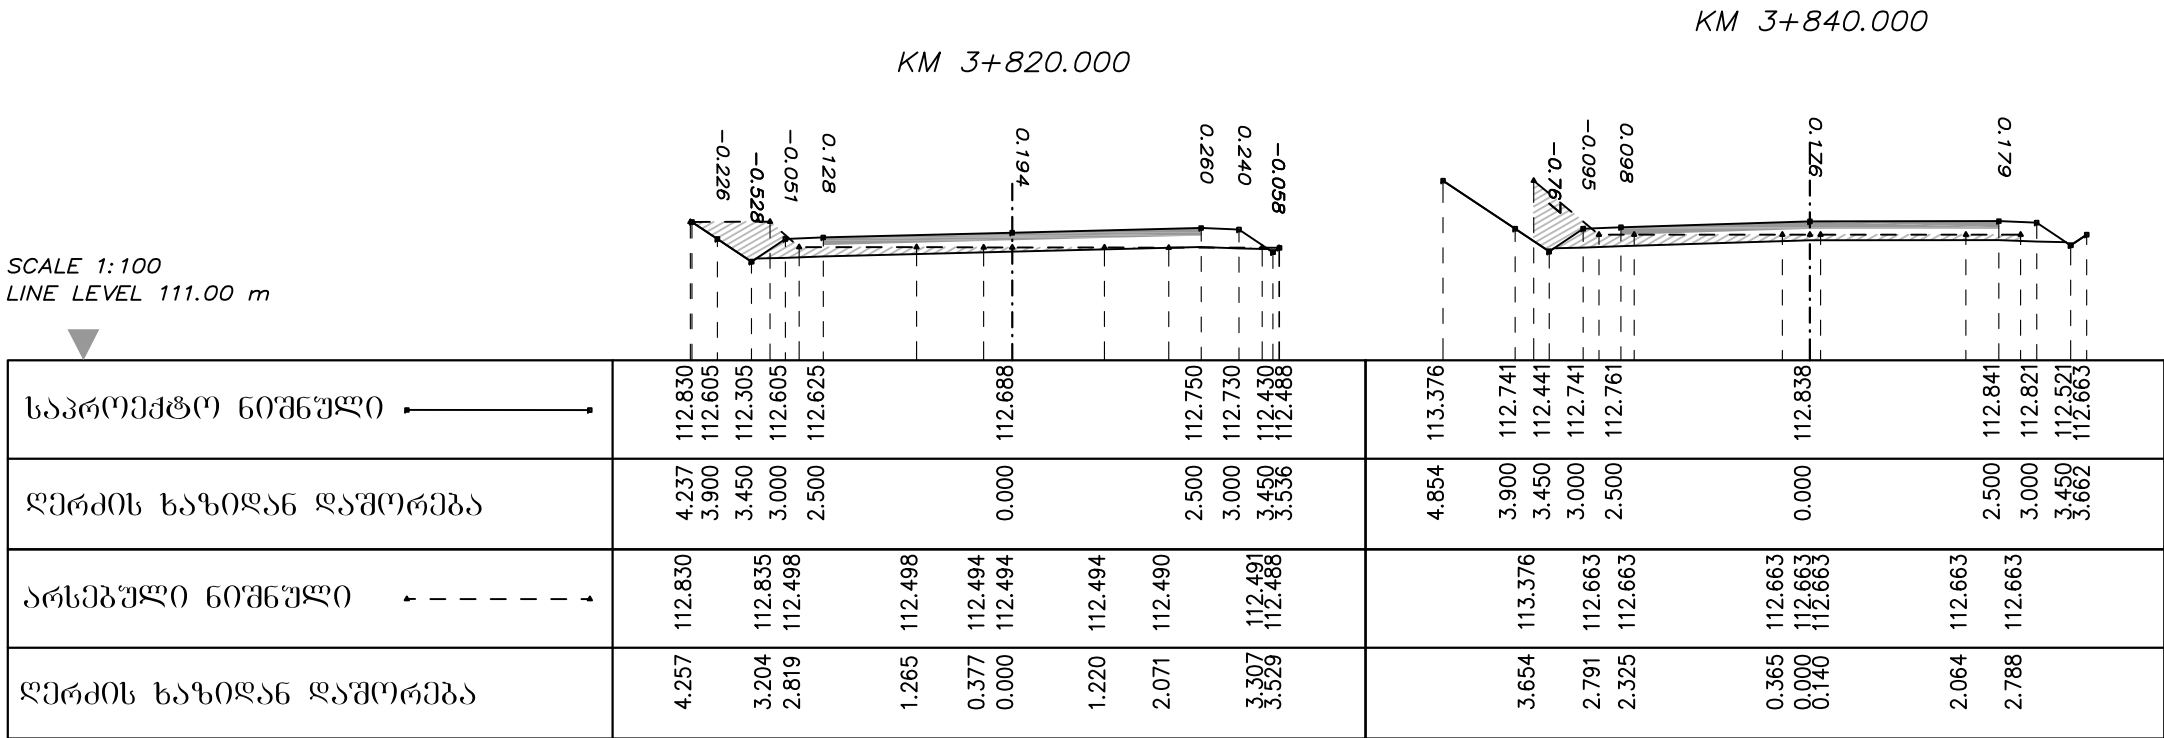

დირექტორი	ბ. ბარბულა			შ.პ.ს	ბანისი პრილაპი
მთ. ინჟინერი	ბ. ტიკარაძე			ჰიდროგეოლოგიური	
				ცენტრი	
					C 5-50

ტოგანიერისა და ქუმურის თემების დამაკავშირებელი გზა.
გზა №5

KM 3+900.000

KM 3+920.000

SCALE 1:100
LINE LEVEL 109.00 m

[illegible]

KM 3+940.000

KM 3+960.000


SCALE 1:100
LINE LEVEL 106.00 m

[illegible]


ღირსმეტყურო	ბ. ბარბუქლია			შ.პ.ს	პან6030 ჰროლუპი
მთ. ინჟინერი	ბ. ტიკარაძე			ჰიდროგეოლოგიური	
				კანტრო	
					C 5-51

ტოპანიერისა და ყუბურის თემების დამაკავშირებელი გზა.
გზა №5

SCALE 1:100
LINE LEVEL 102.00 m


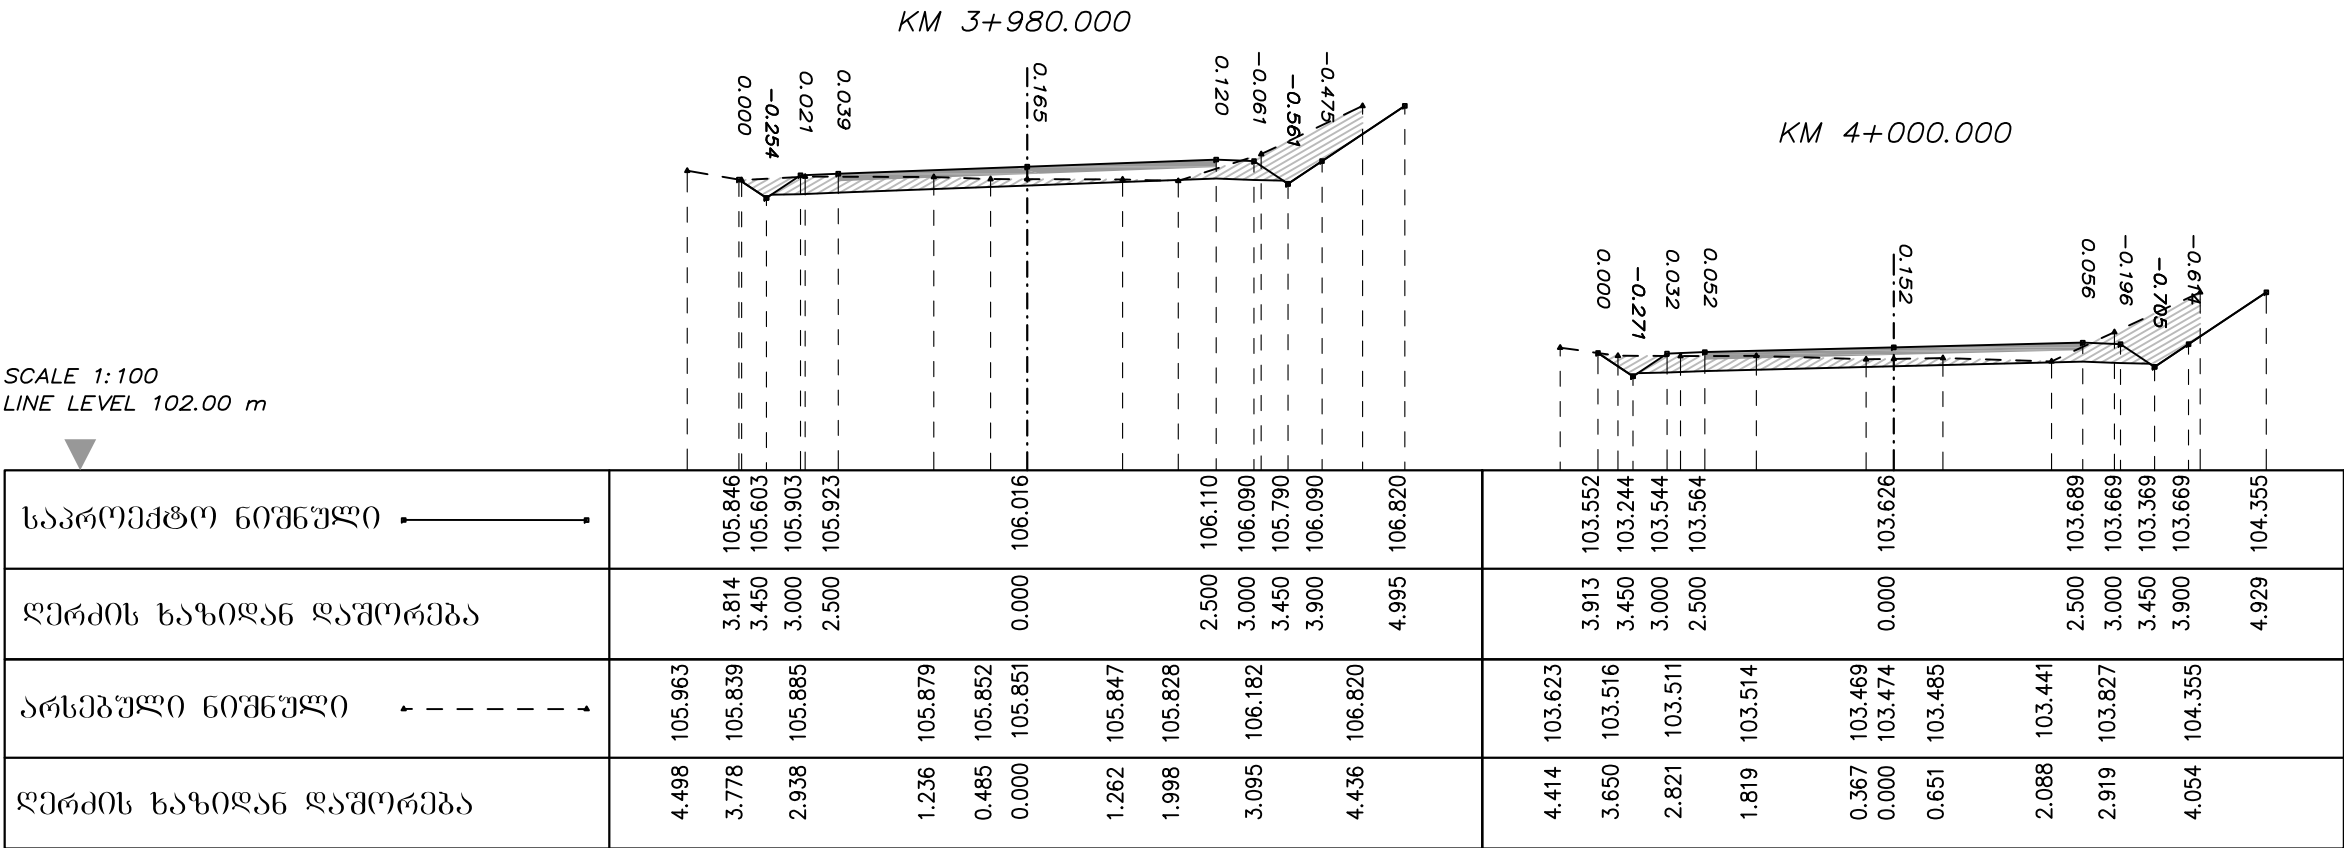


SCALE 1:100
LINE LEVEL 100.00 m

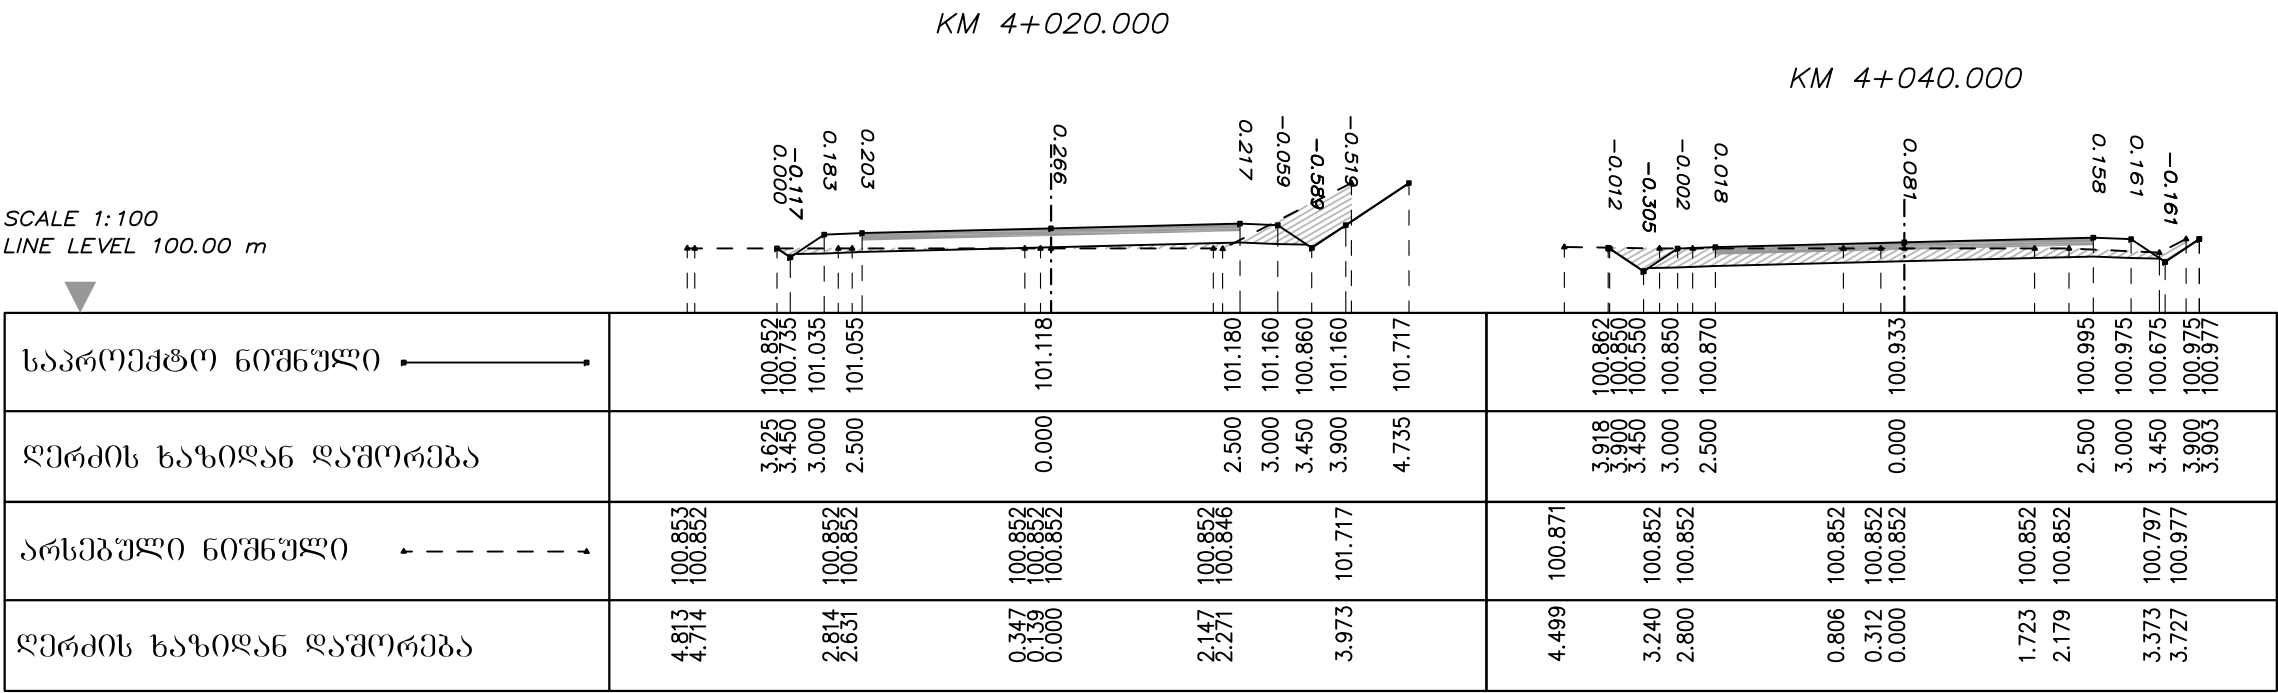



დირექტორი	ბ. ბარბულა			შ.პ.ს	ბანისი პრილატი
მთ. ინჟინერი	ბ. ტიკარაძე			ჰიდროგეოლოგიური	
				ცენტრი	
					C 5-52

ტოპანიერისა და ყუხუბრის თემების დამაკავშირებელი გზა.
გზა №5

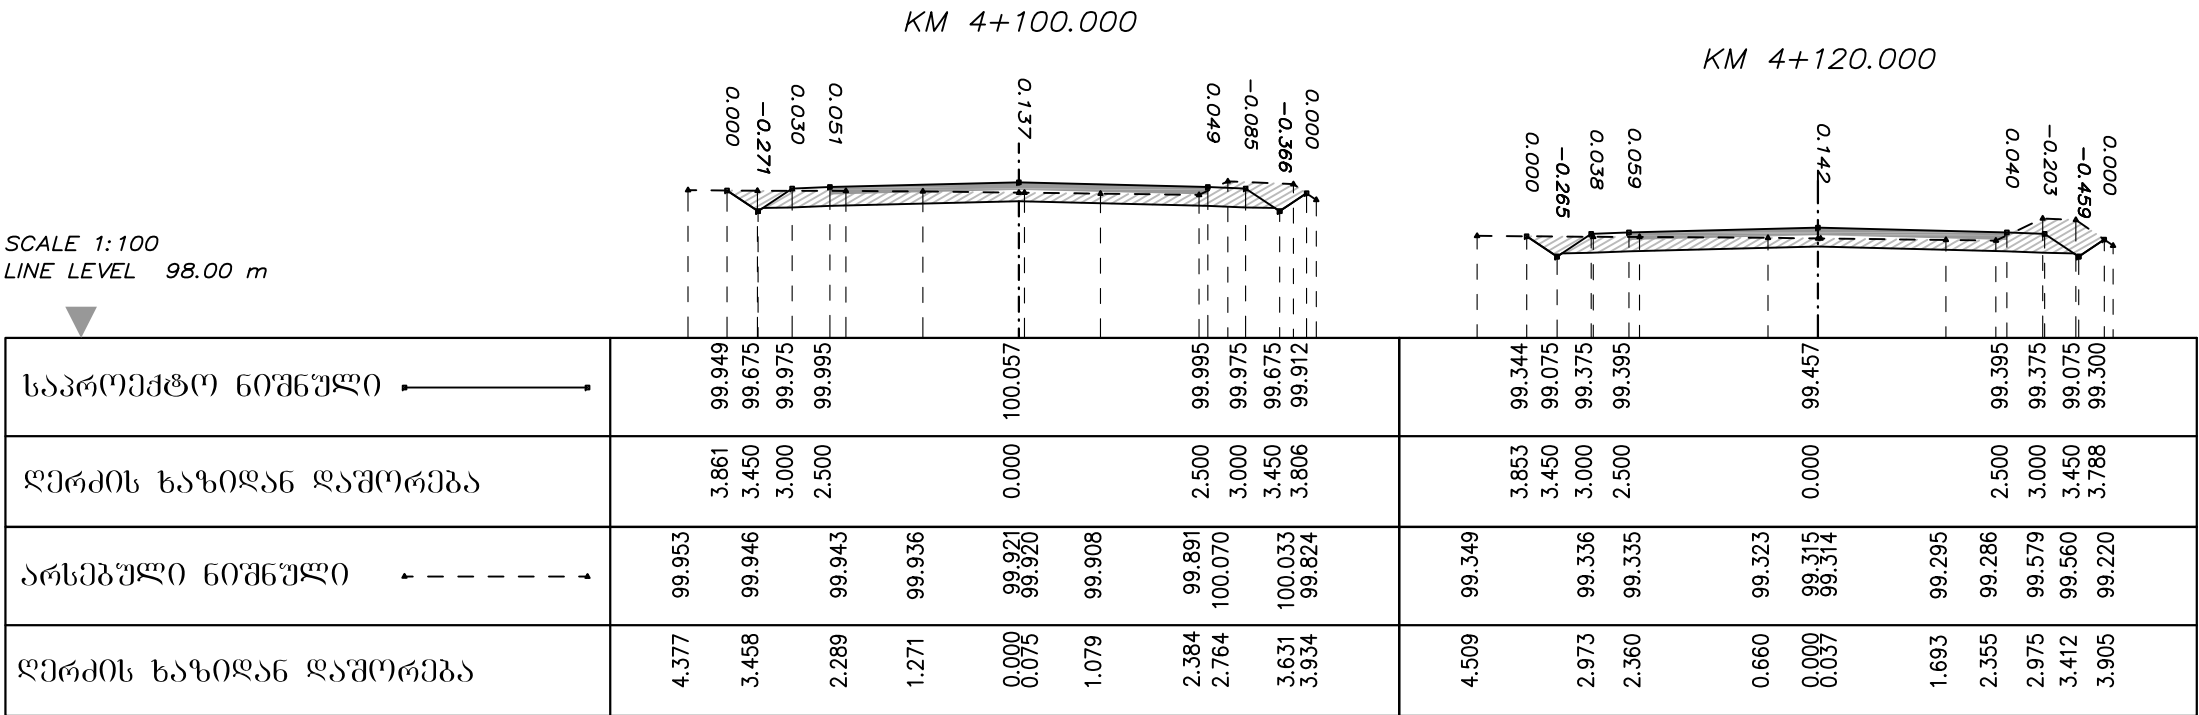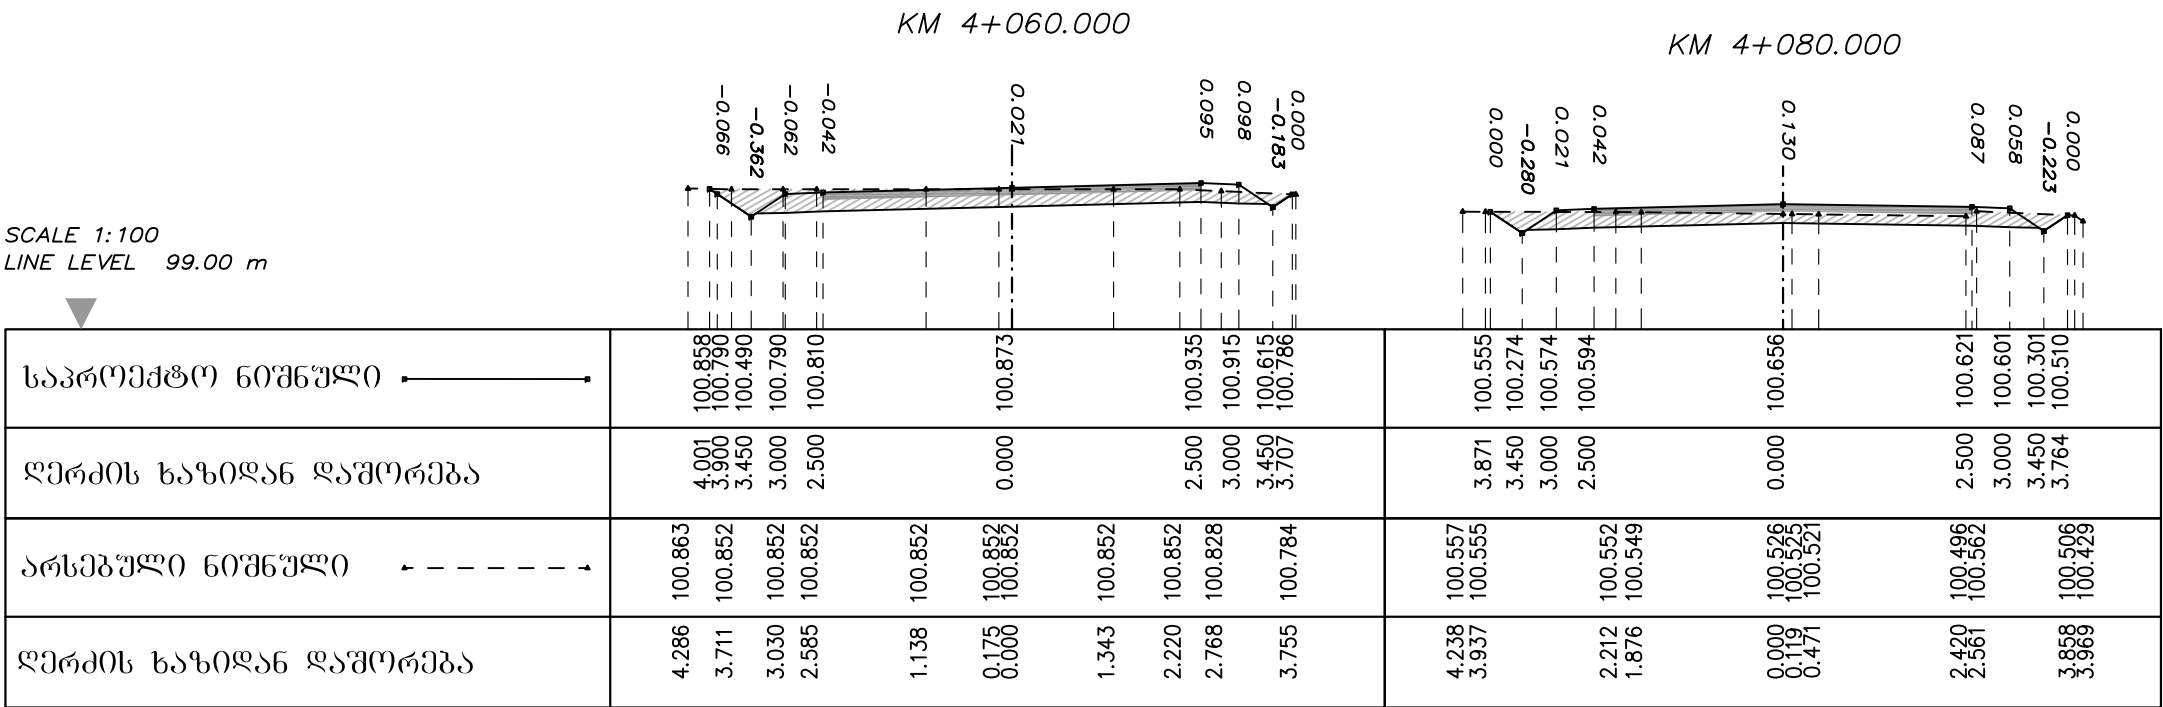

დირექტორი	ბ. ბარბულა			შ.პ.ს	ბანოძო პრილეპი
მთ. ინჟინერი	ბ. ტიკარაძე			ჰიდროგეოლოგიური	
				ცენტრი	
					C 5-53


ტოპანიერისა და ყუმურის თემების დამაკავშირებელი გზა.
გზა №5

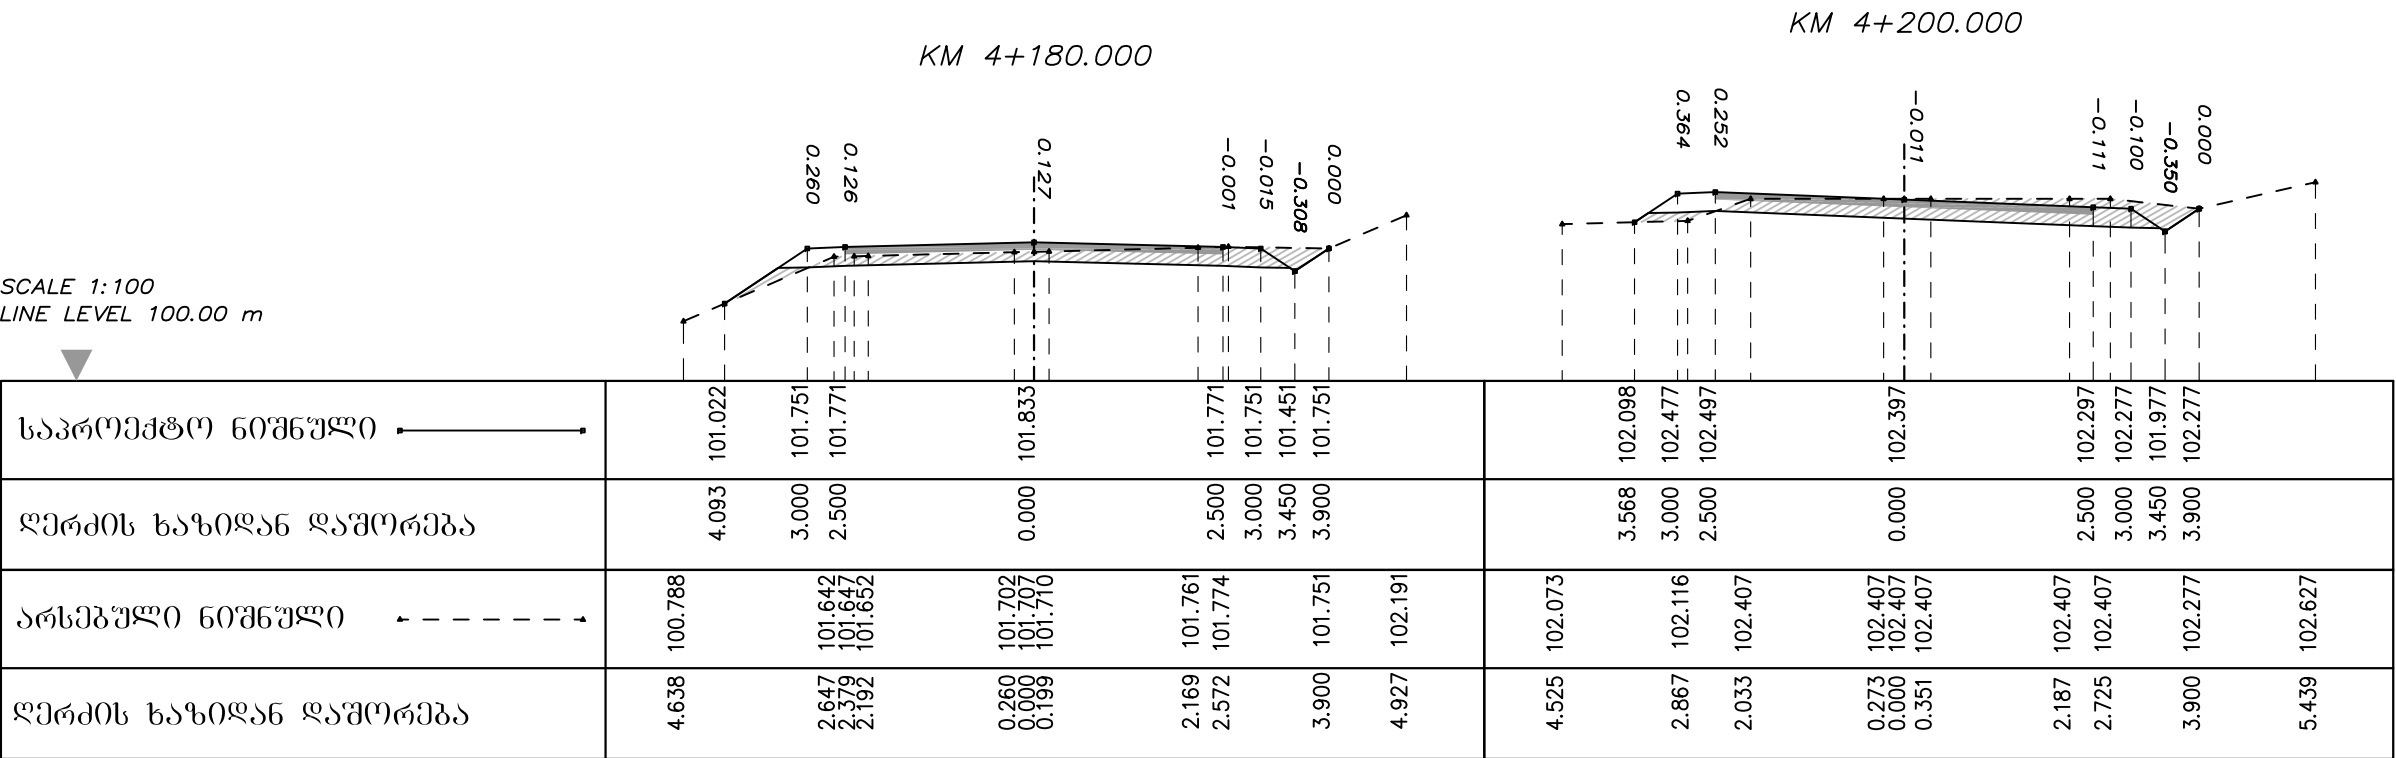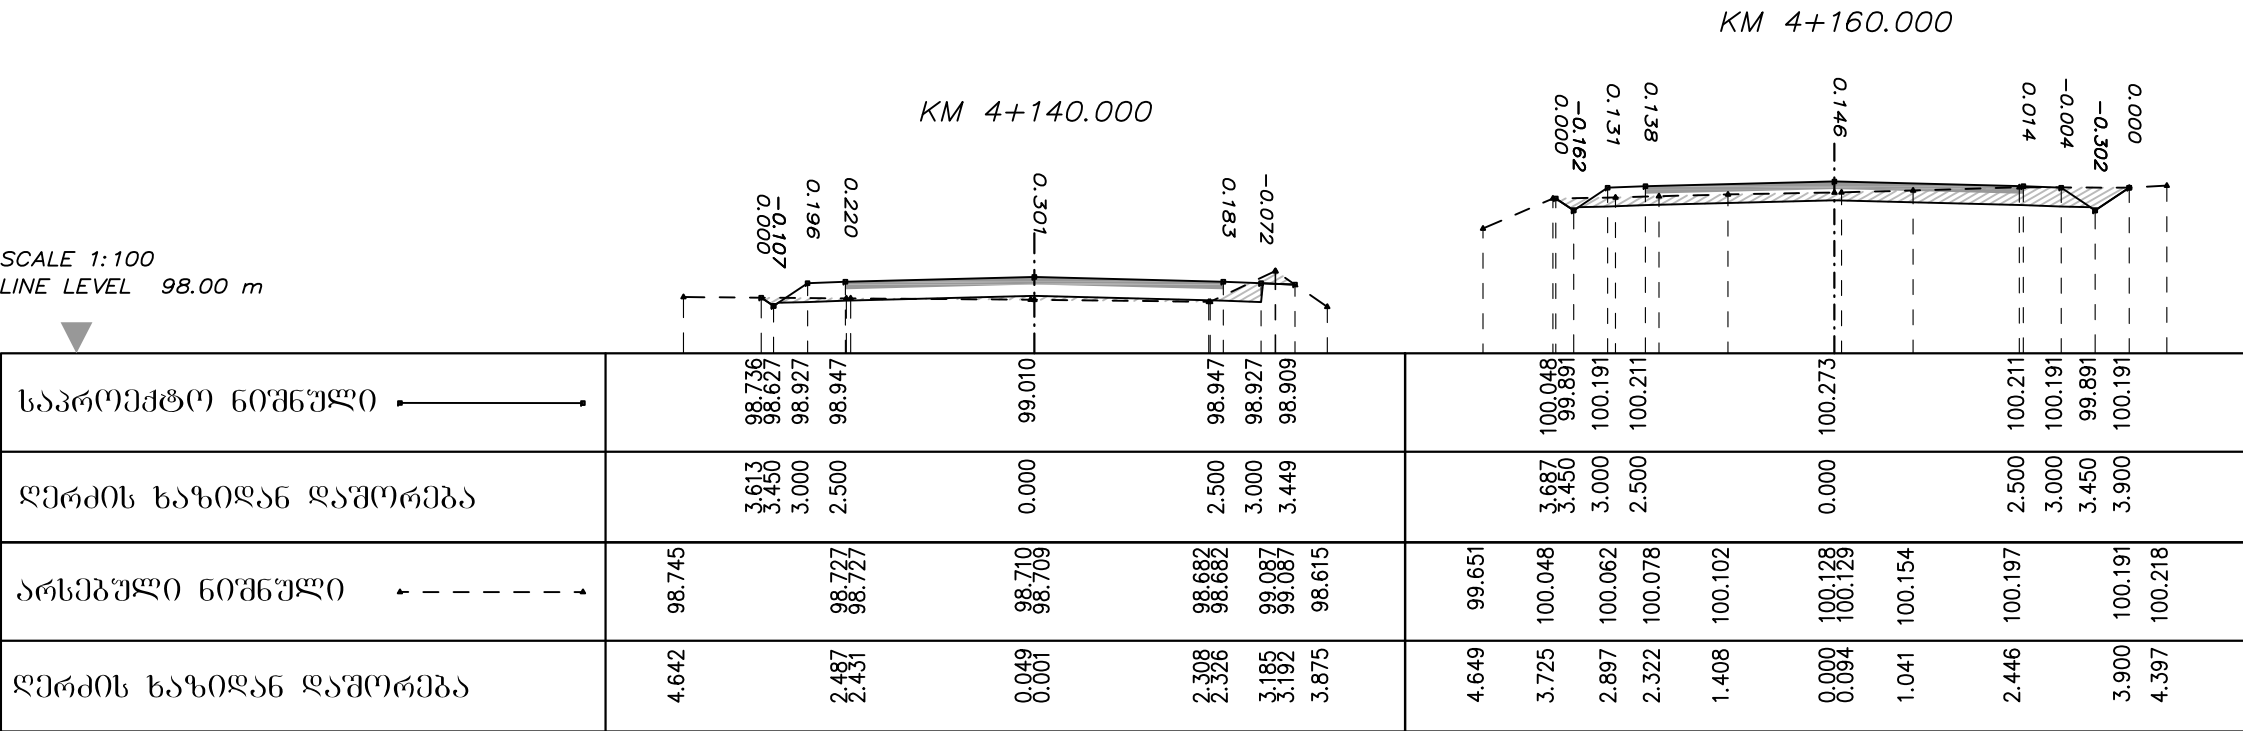


დირექტორი	ბ. ბარბულაძე			შ.პ.ს	ბანისი პრილუბი
მთ. ინჟინერი	ბ. ტიკარაძე			ჰიდროგეოლოგიური	
				ცენტრი	
					C 5-54

ტოპანიერისა და ყუბურის თემების დამაკავშირებელი გზა.
გზა №5

SCALE 1:100
LINE LEVEL 96.00 m


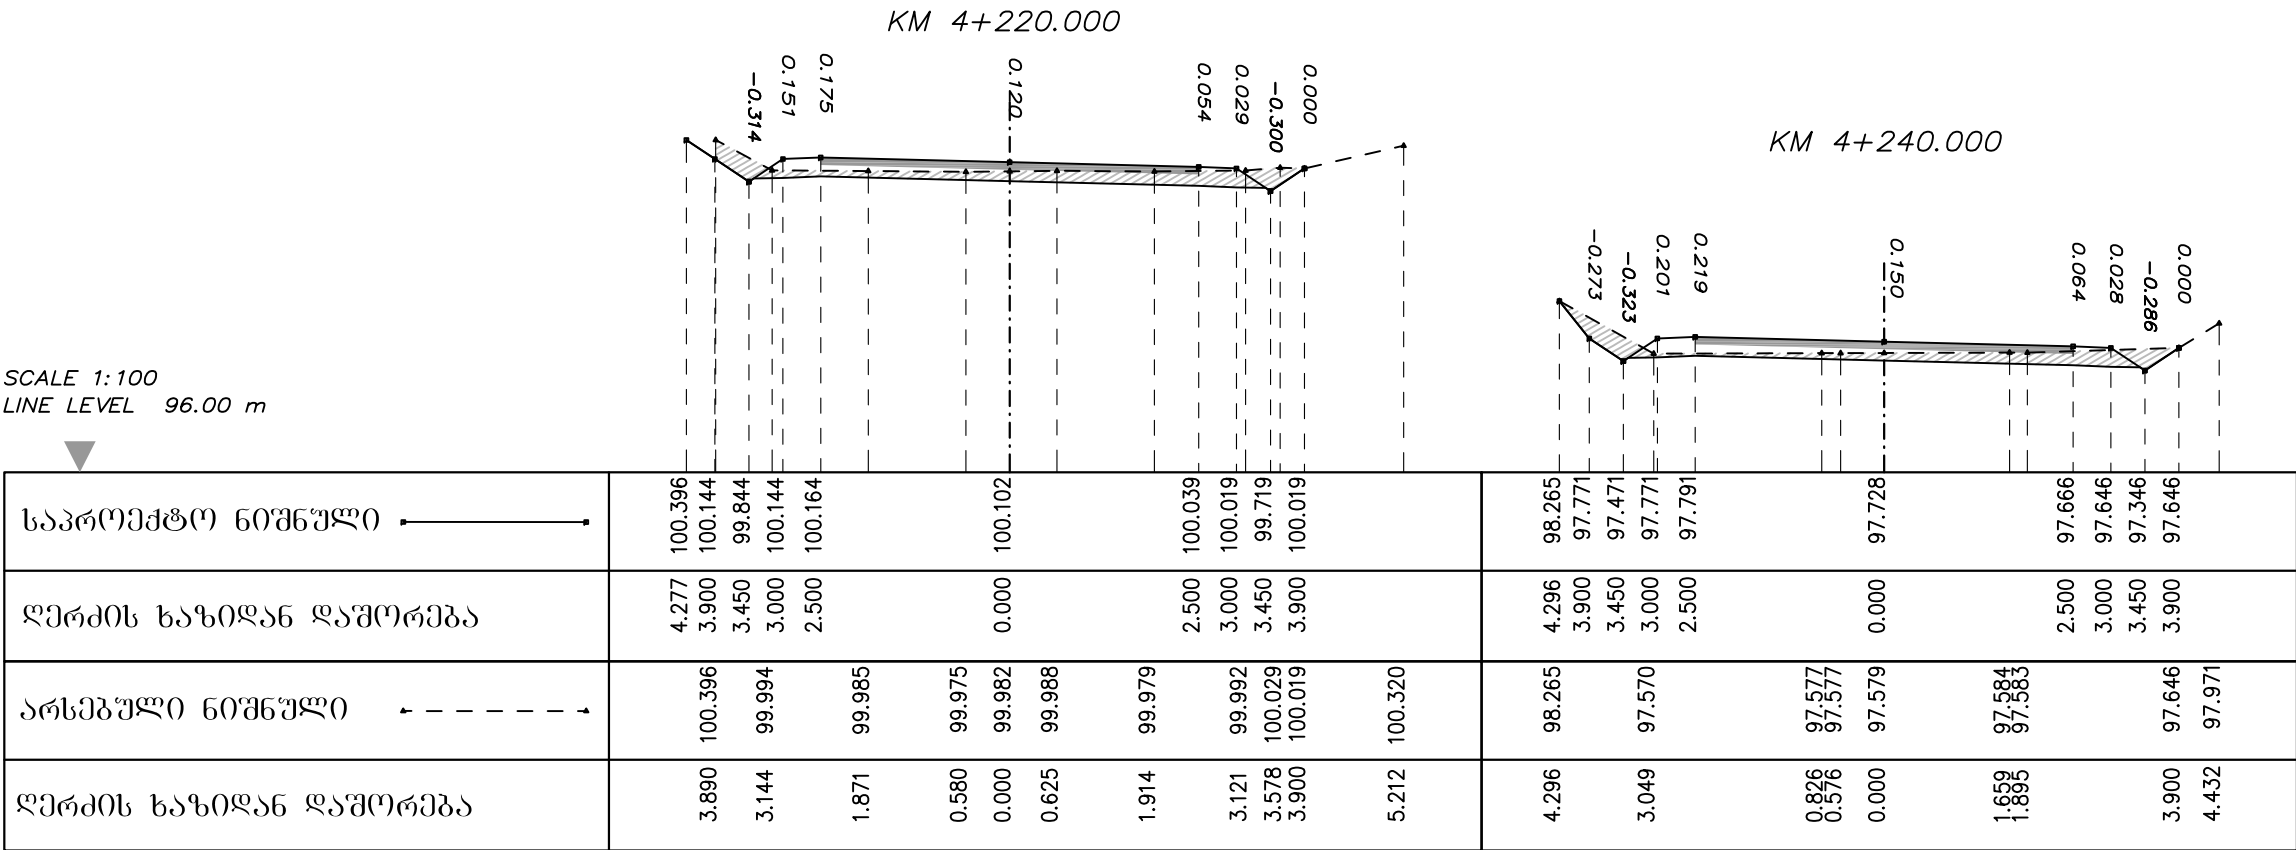


SCALE 1:100
LINE LEVEL 95.00 m

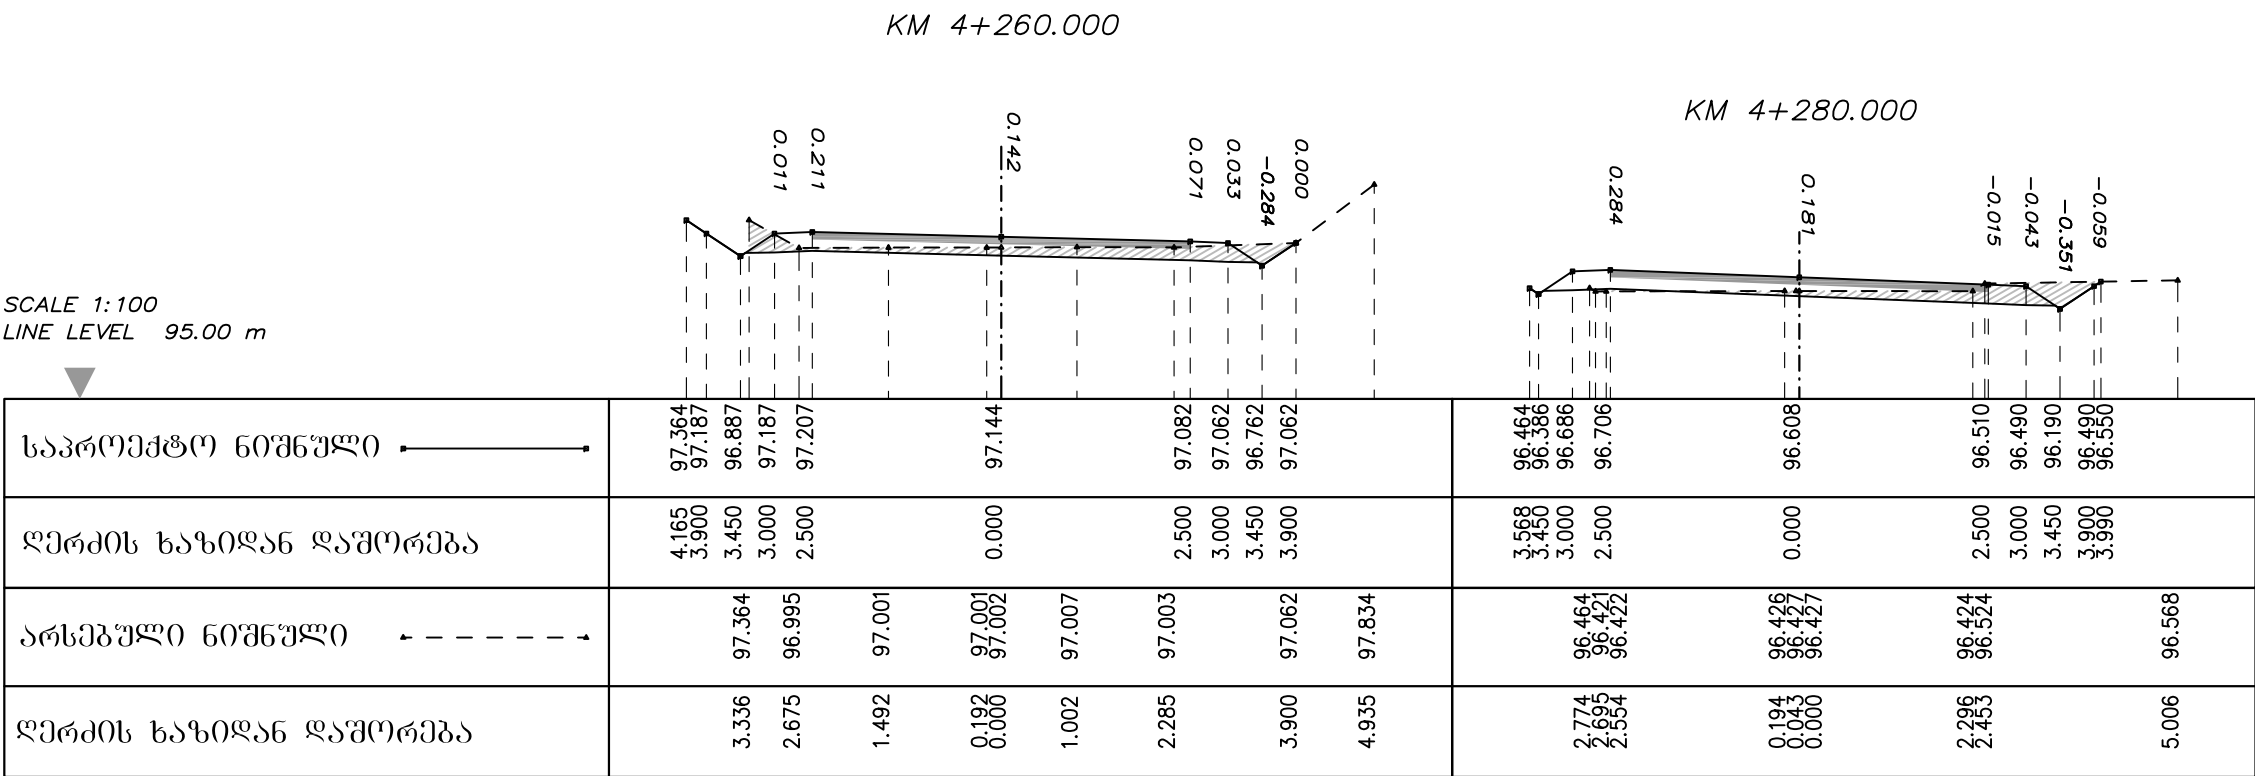

დირექტორი	ბ. ბარბულა			შ.პ.ს	ბანისი პრილეგი
მთ. ინჟინერი	ბ. ტიკარაძე			ჰიდროგეოლოგიური	
				ცენტრი	
					C 5-55


ტოპანიერისა და ყუბურის თემების დამაკავშირებელი გზა.
გზა №5

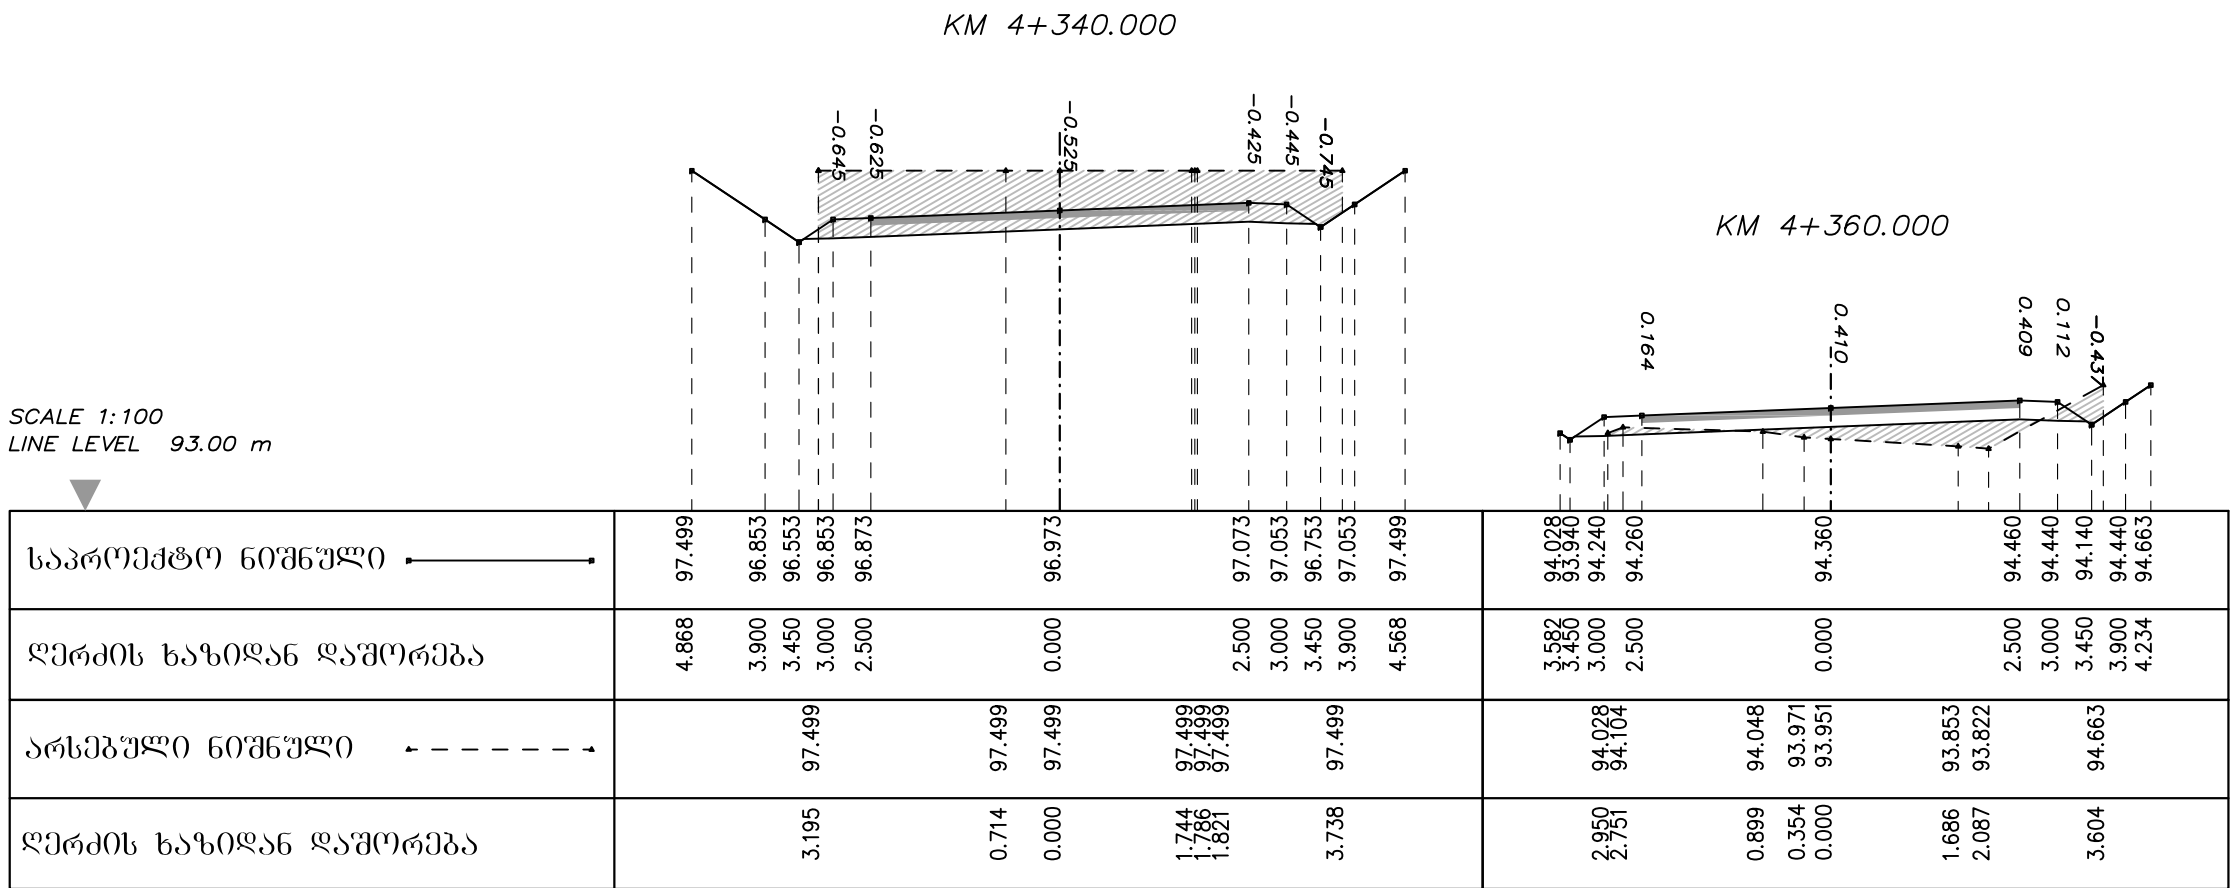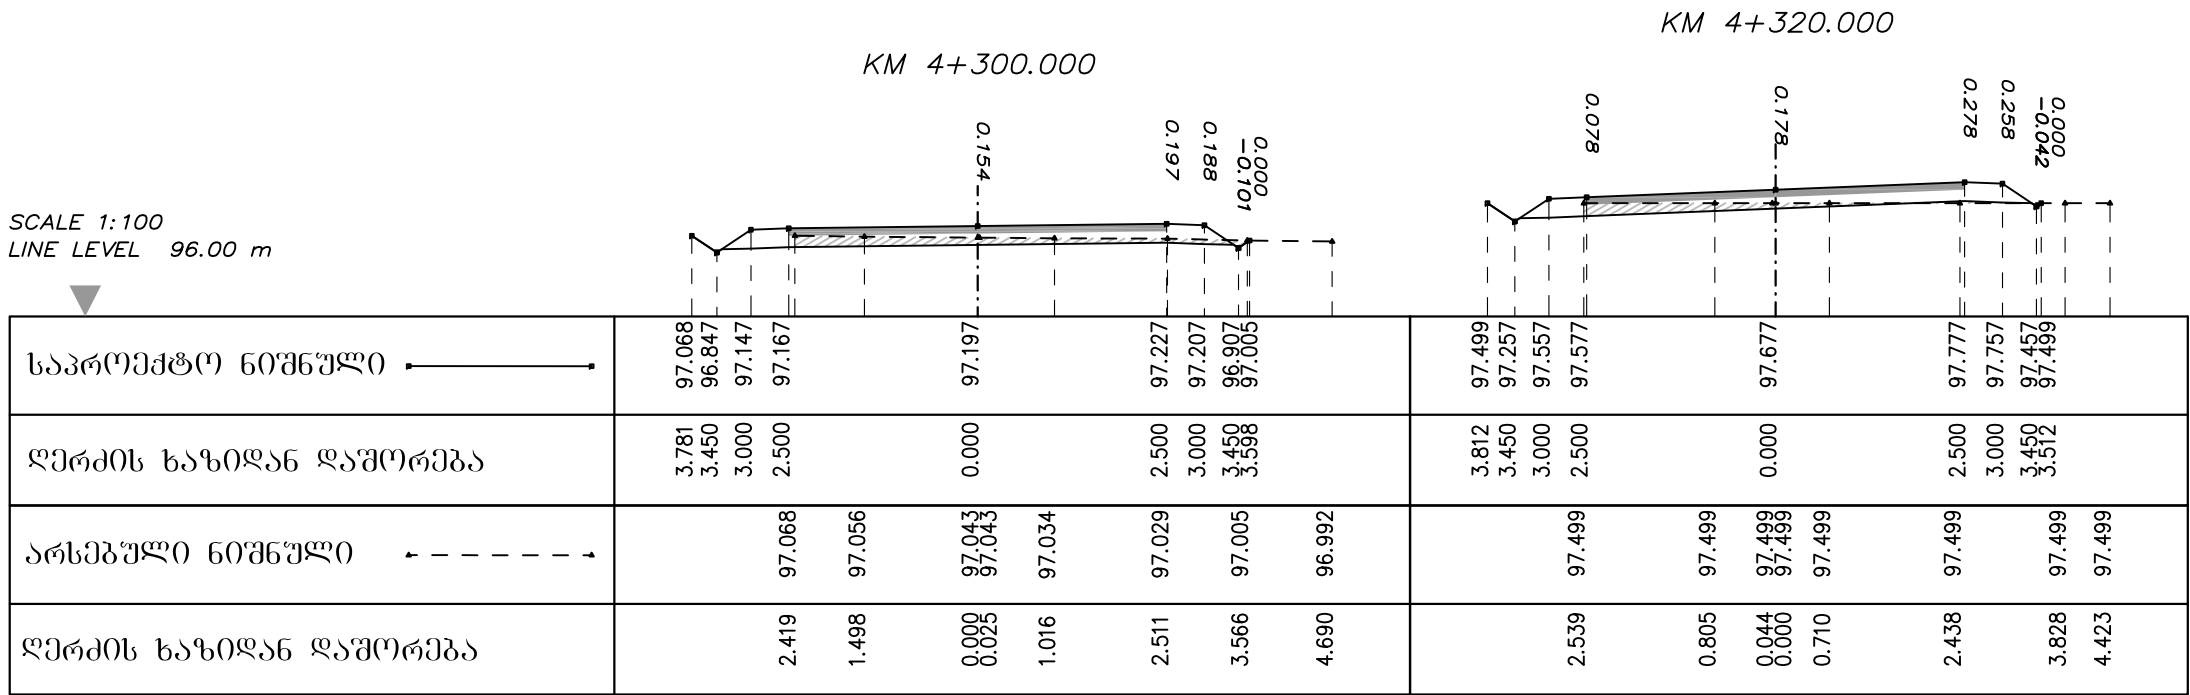


დირექტორი	ბ. ბარბულა			შ.პ.ს	ბანისი პრილუბი
მთ. ინჟინერი	ბ. ტიპარაძე			ჰიდროგეოლოგიური	
				ცენტრი	
					C 5-56

ტოპანიერისა და ყუბურის თემების დამაკავშირებელი გზა.
გზა №5

SCALE 1:100
LINE LEVEL 95.00 m

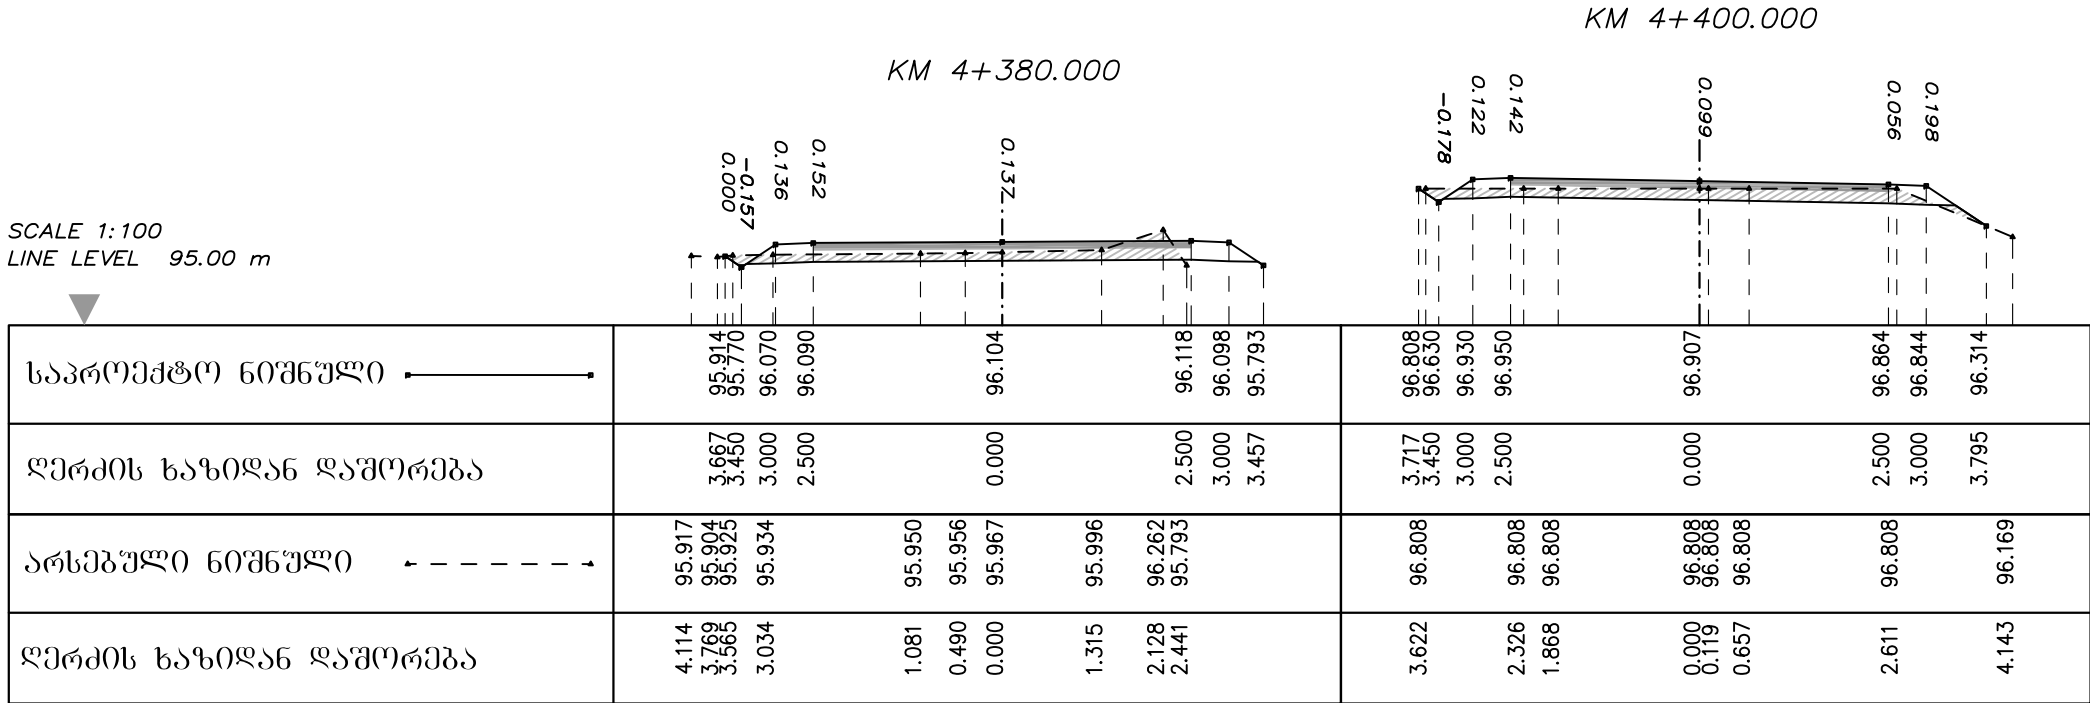

SCALE 1:100
LINE LEVEL 95.00 m

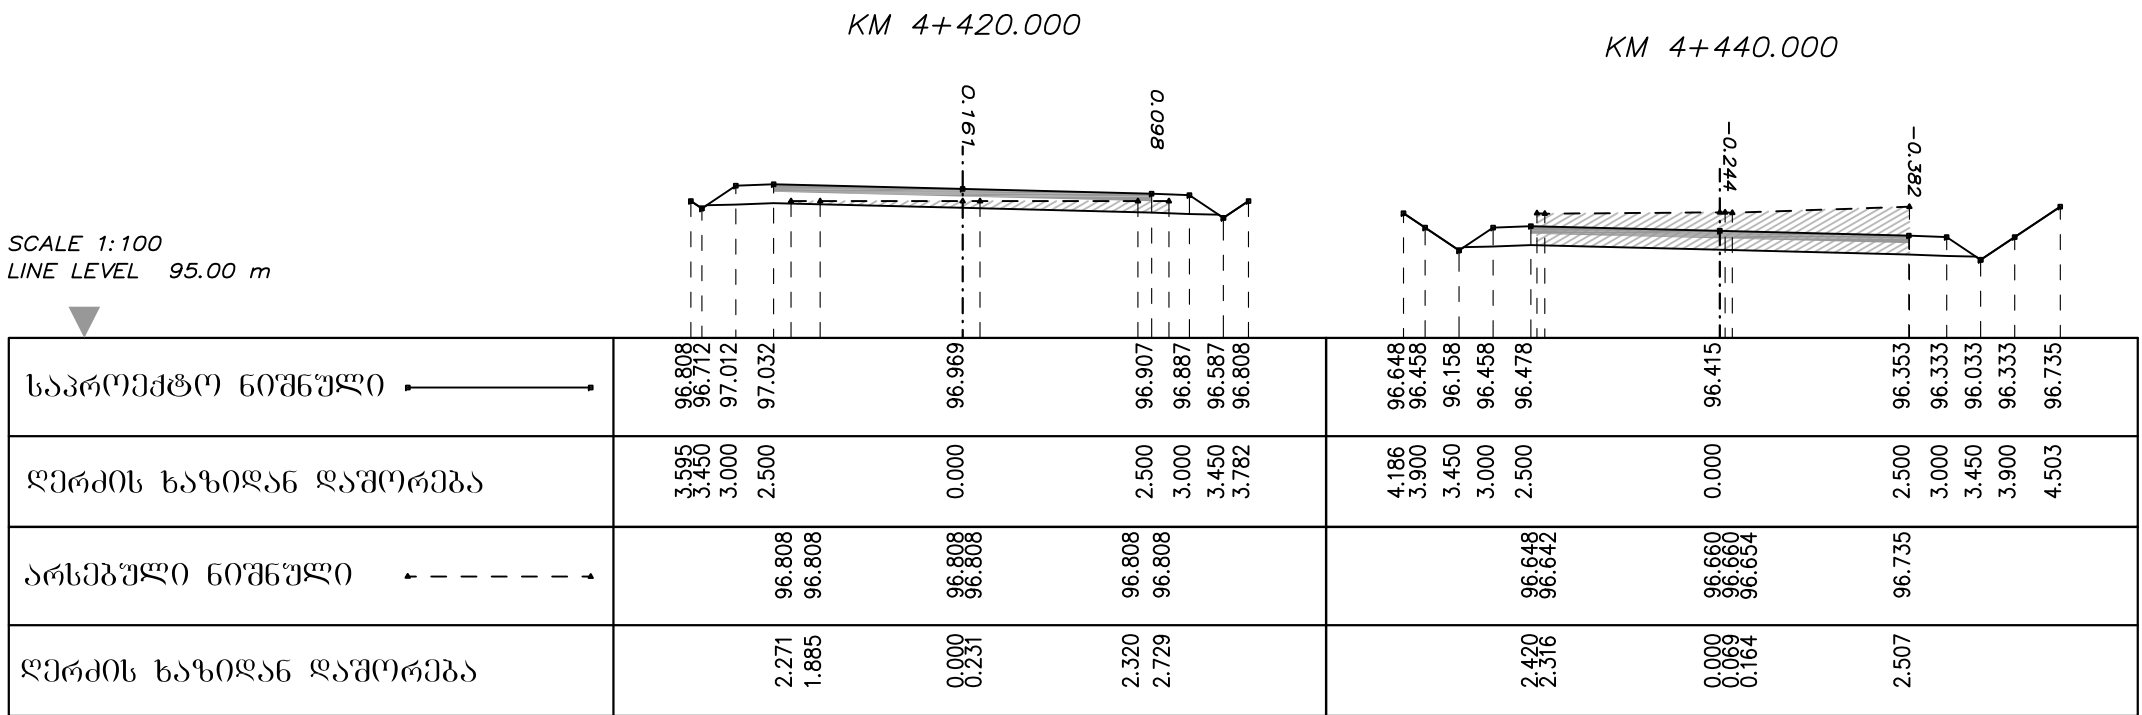

დირექტორი	ბ. ბარბულა			შ.პ.ს	ბანისი პრილეგი
მთ. ინჟინერი	ბ. ტიკარაძე			ჰიდროგეოლოგიური	
				ცენტრი	
					C 5-57