

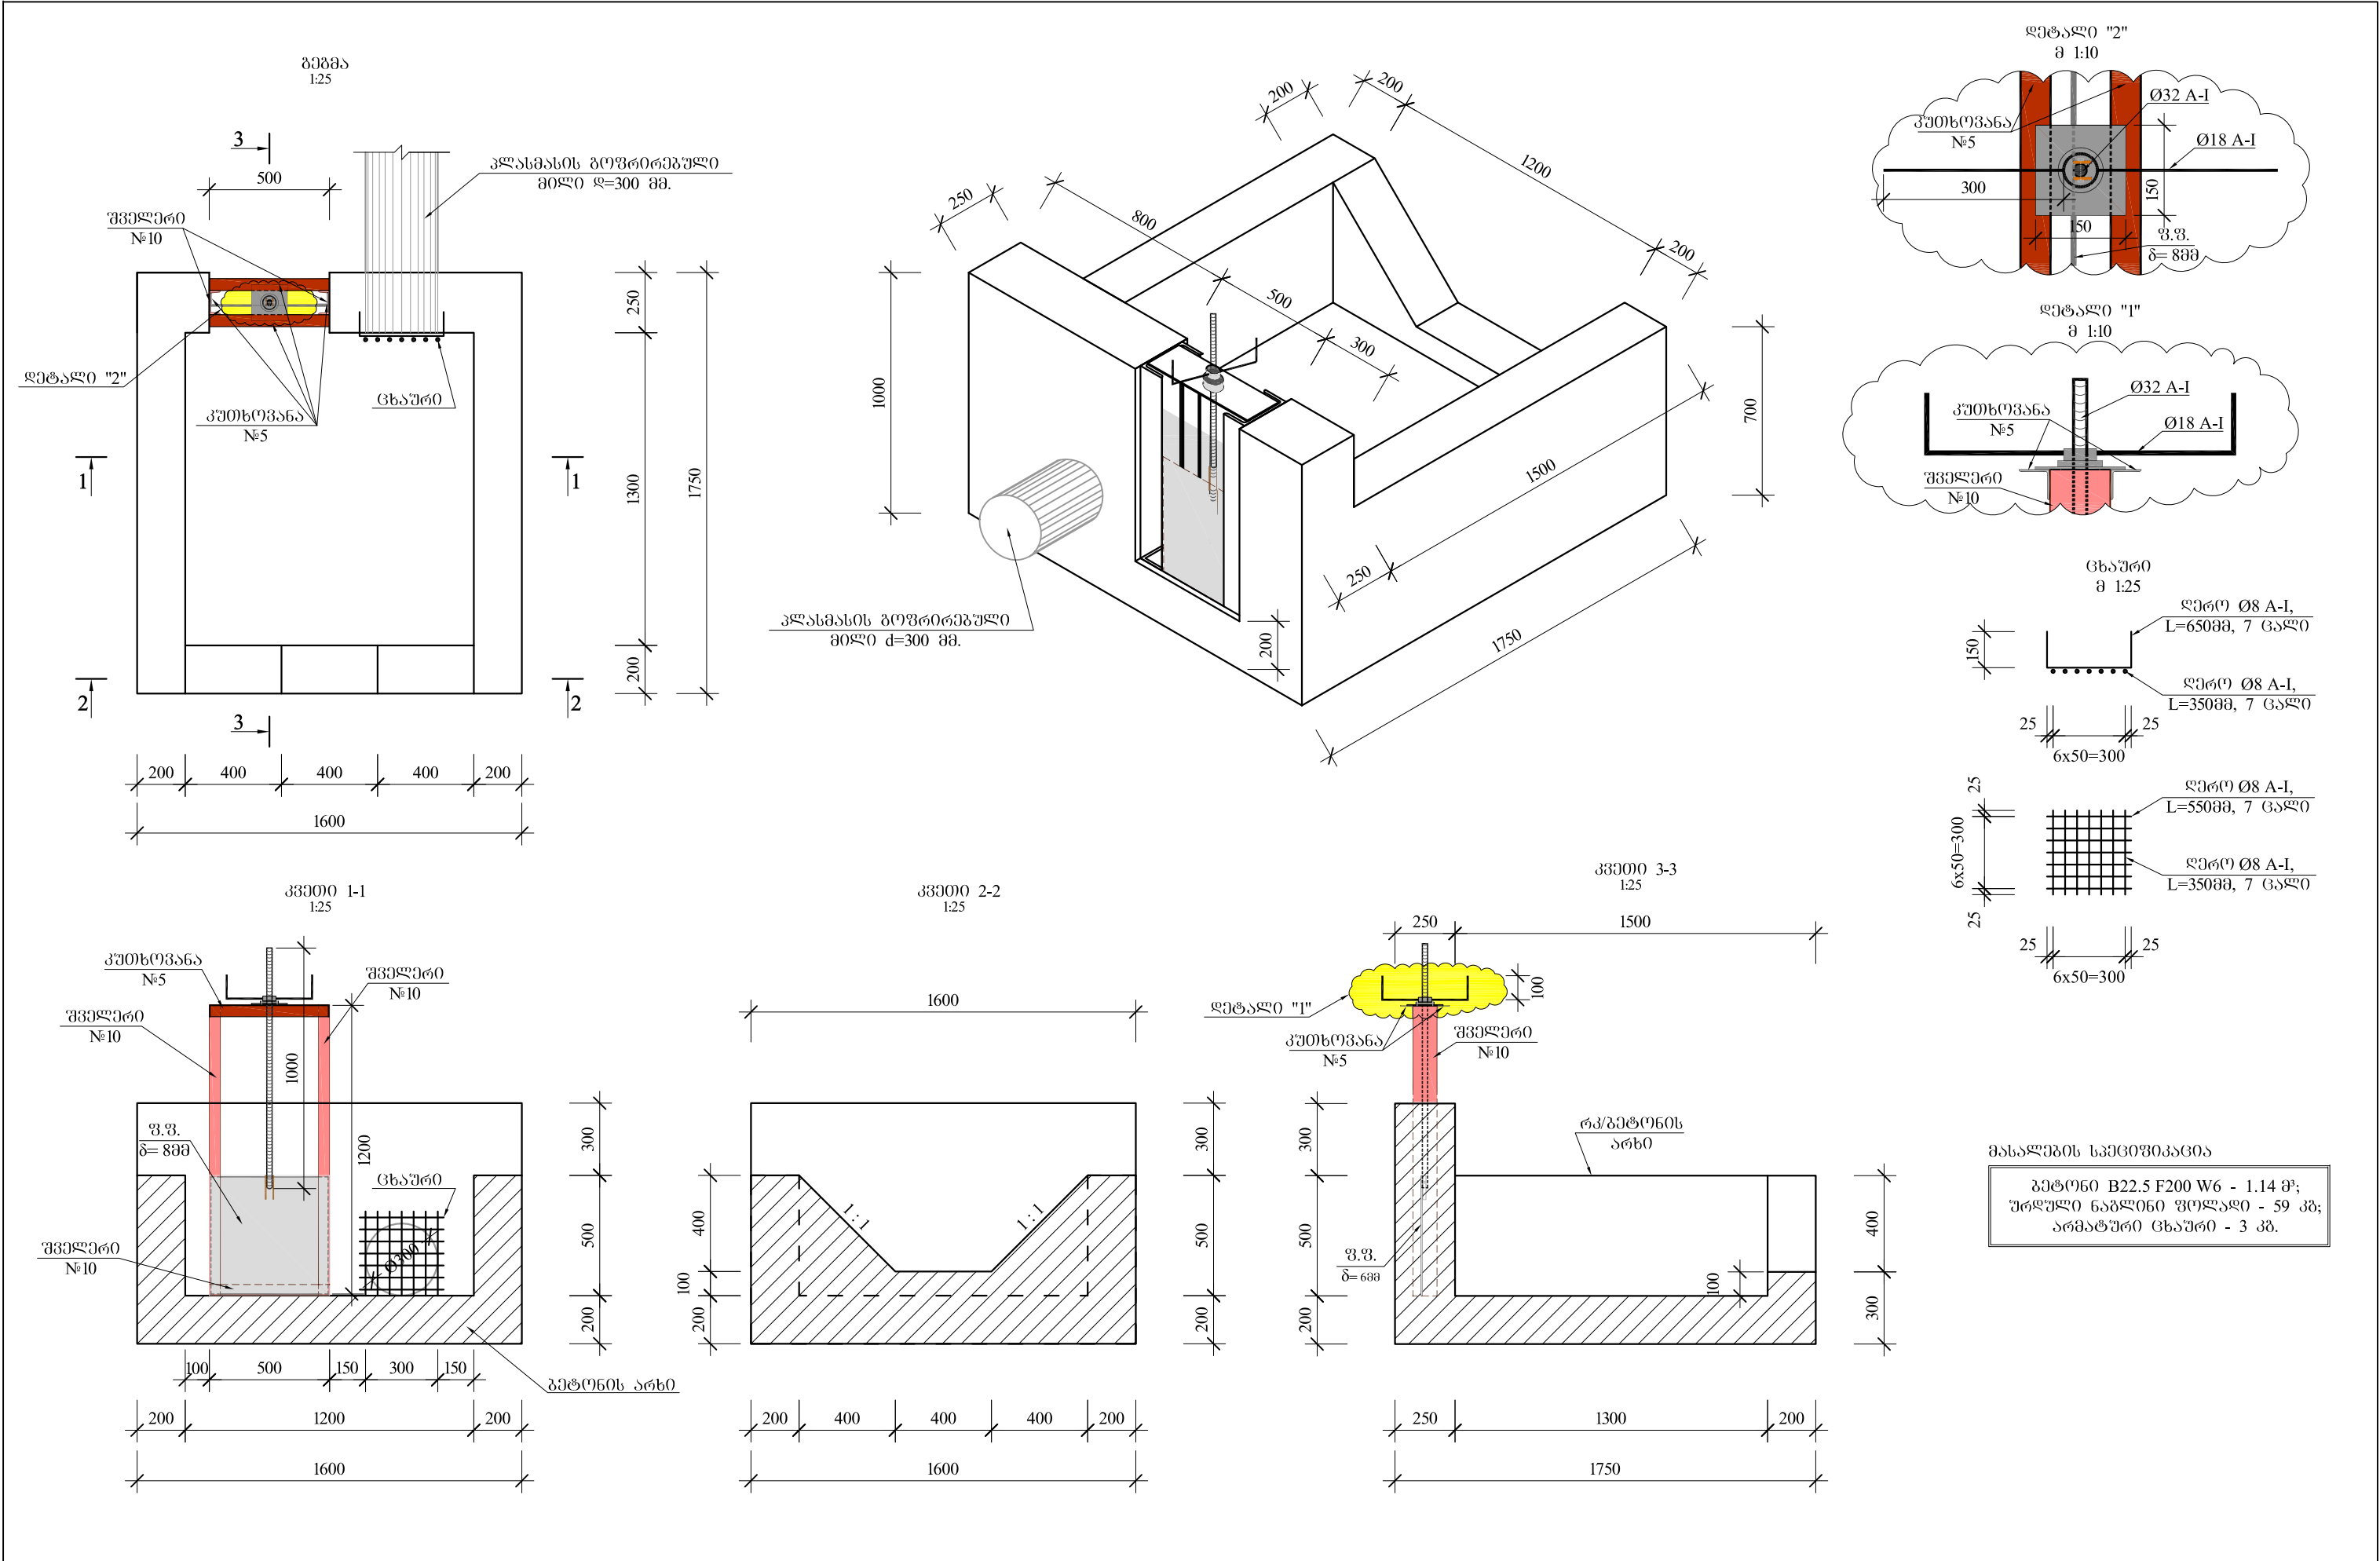
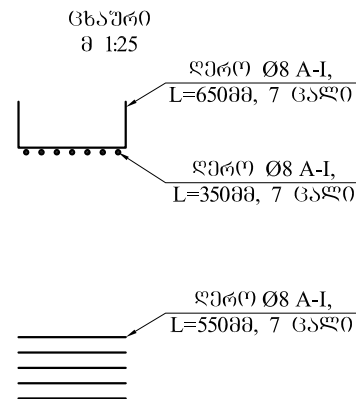
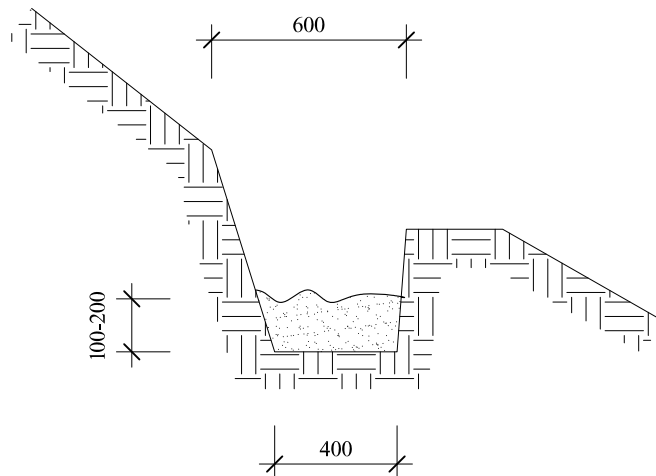
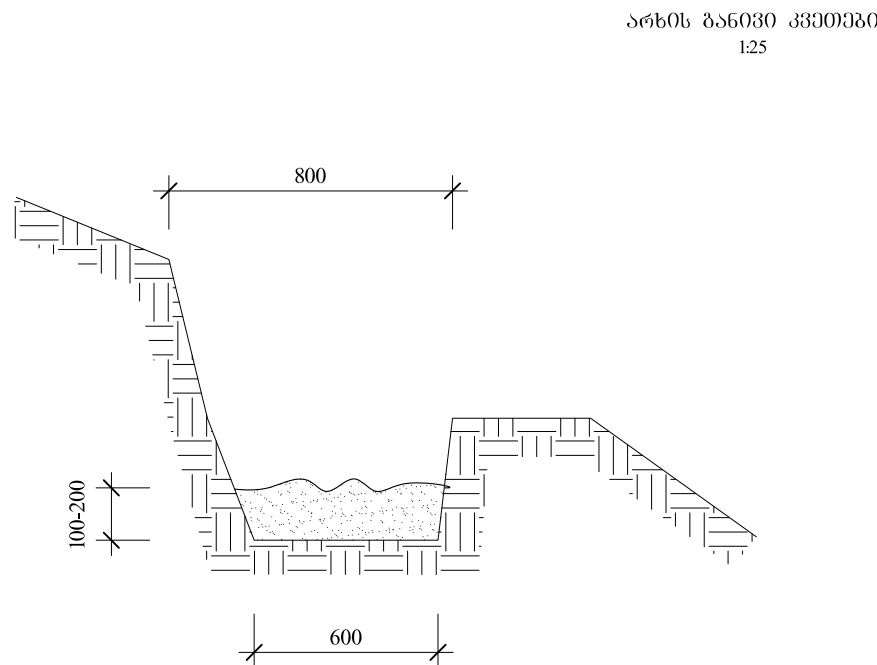


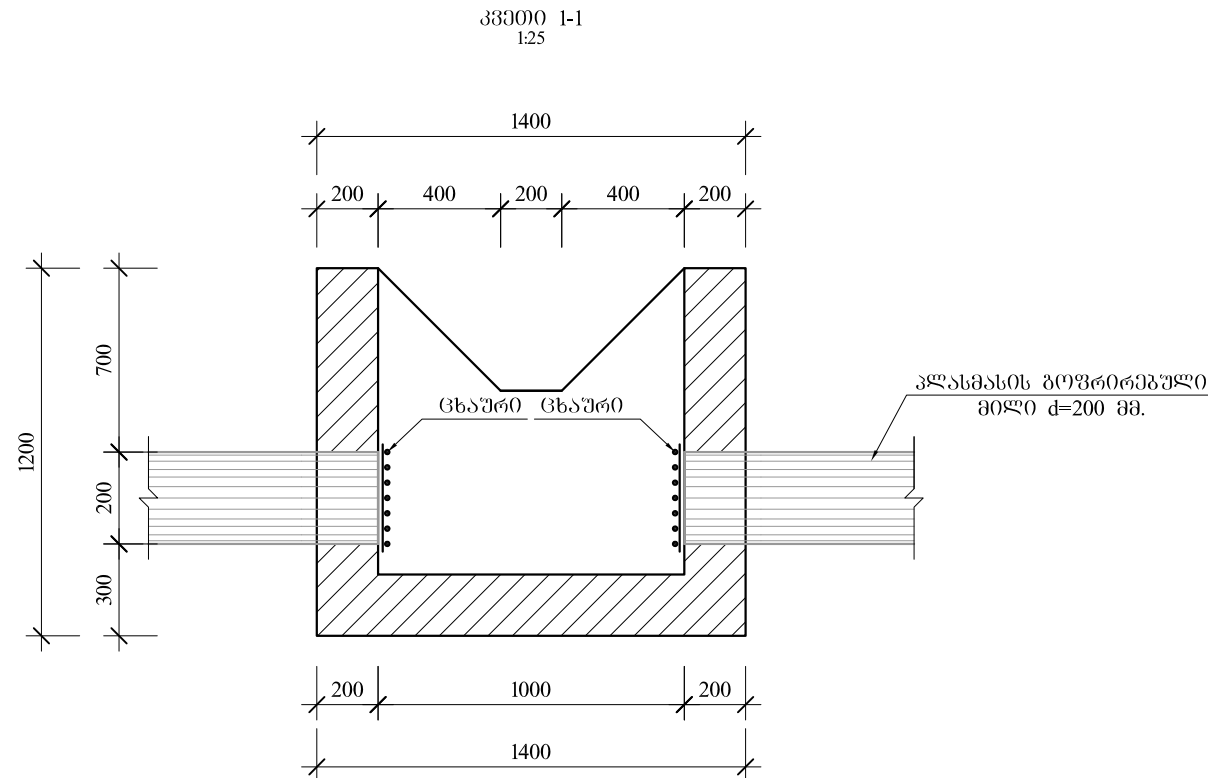

 შ.პ.ს. "პროექტმშენკომპანი" საპროექტო, საკონსულტაციო და საინჟინერო კომპანია. "PROEQTMSHENKOMPANI" L.T.D. Existing, CONSULTING AND SUPERVISING COMPANY. მისამართი: იმედიტის გორა № 44 ა, თბილისი, საქართველო. 0194. ADDRESS: № 44A IKHALTO GORA, TBILISI, GEORGIA. 0194. TEL: (+995 590) 33-39-49; (+995 32) 236-53-82. E-mail: Rauli-razmadze@mail.ru		ქელის მშენებლობითი სოფელ მონიშნულების (მოქმედი) სარეზერვუარის კმ0+000 - კმ1+666 რეკონსტრუქციის სამუშაოები	შეასრულა:	თარიღი:
			ათონდოლ ჯამბურია	დამუშავდა, 2015.
	სათარი ნაგებობის მოწყობა		შეამოწმა:	ნახაზი:
			გეგმა აღნიშნული	№1 - 01

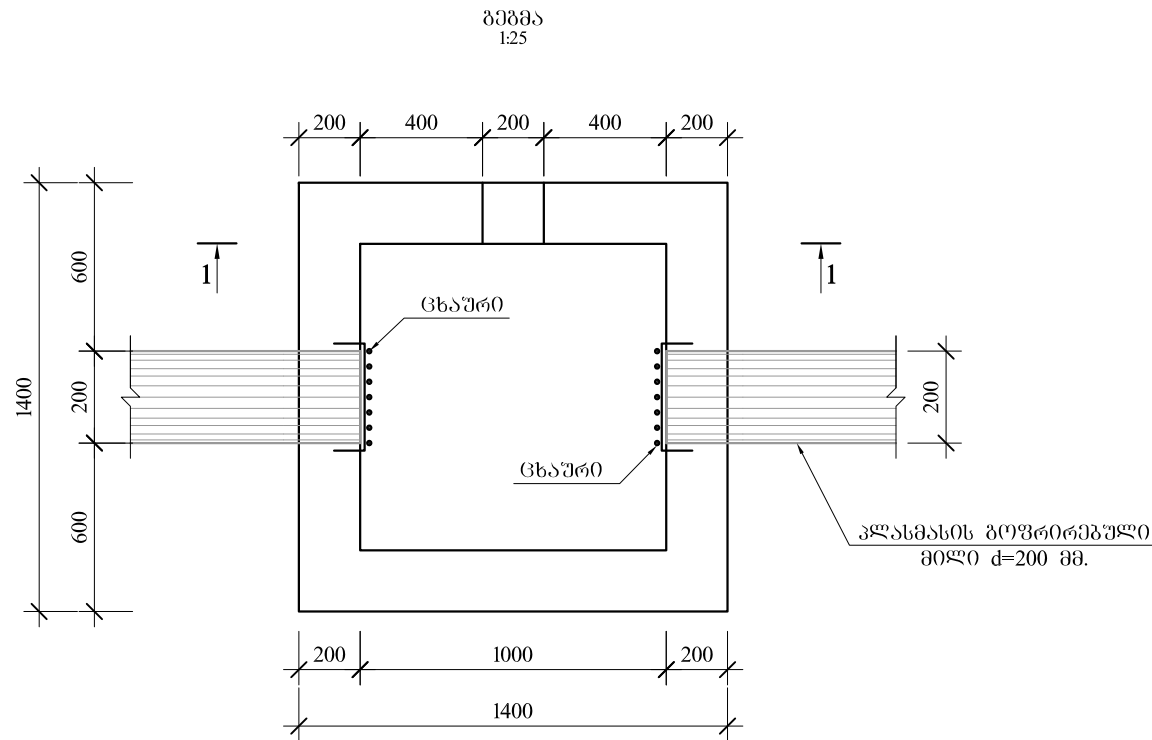

მასალების სპეციფიკაცია

გეტონი B22.5 F200 W6 - 1.3 მ³;
არმატური ცხაური - 6 კმ.



შ.პ.ს. "პროექტმშენკომპანი"
საპროექტო, საკონსულტაციო და საინჟინერო კომპანია.
"PROEQTMSHENKOMPANI" L.T.D.
Existing, CONSULTING AND SUPERVISING COMPANY.

მისამართი: იმალეთს გორა № 44 ა, თბილისი, საქართველო.0194.
ADDRESS: № 44A IKHALTO GORA, TBILISI, GEORGIA. 0194.
TEL.: (+995 590) 33-39-49; (+995 32) 236-53-82. E-mail: Rauli-razmadze@mail.ru

ქელის მუნიციპალიტეტში სოფელ მოსიაშვილების (მოღუფი) სარეზერვუარო არხის კმ0+000 - კმ1+666 რეკონსტრუქციის სამუშაოები

გამანაწილებელი აუზის მოწყობა

შეასრულა:
ავთანდილ ჯამგური

თარიღი:
დეკემბერი, 2015.

შეამოწმა:
გეგმა აღნიშნული

ნახაზი:
№2 - 01