
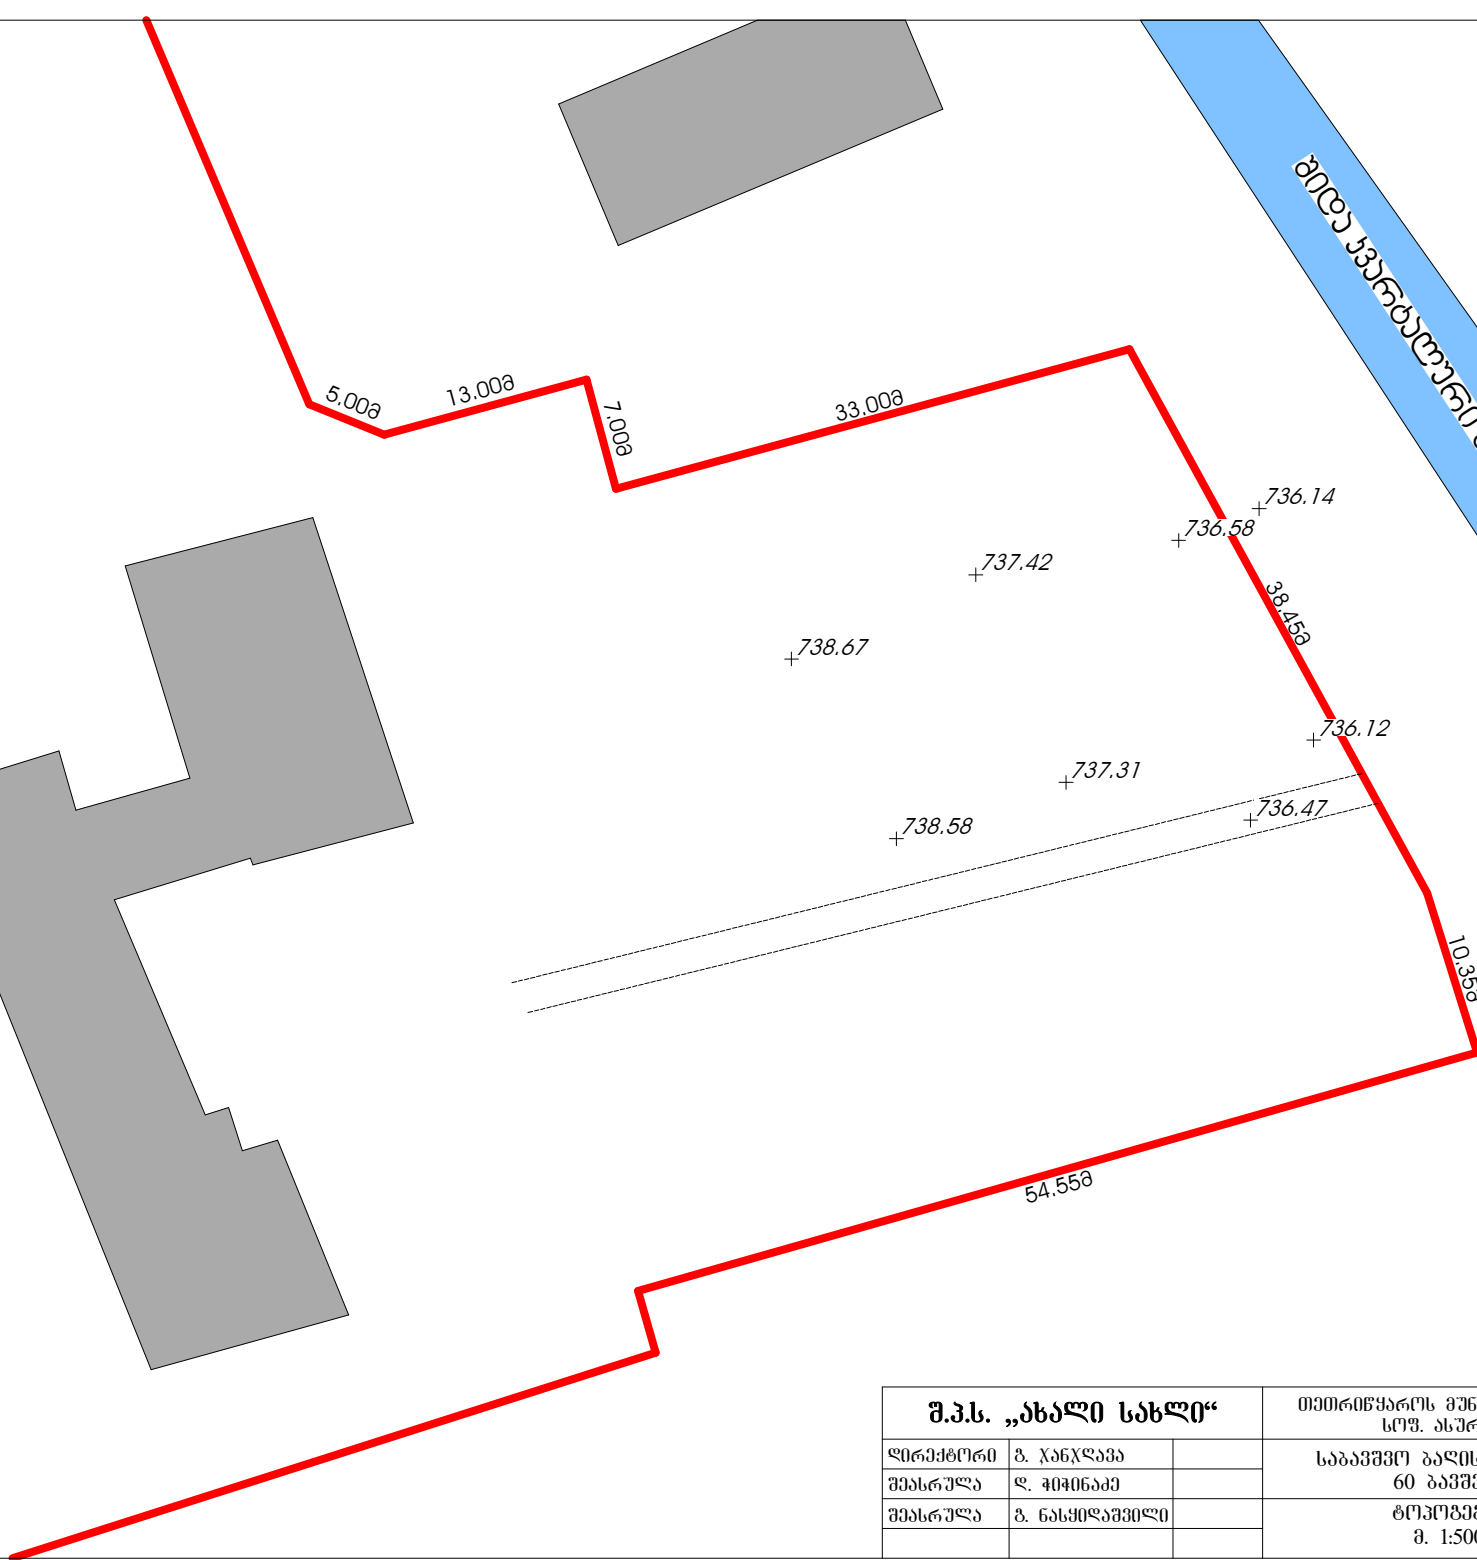
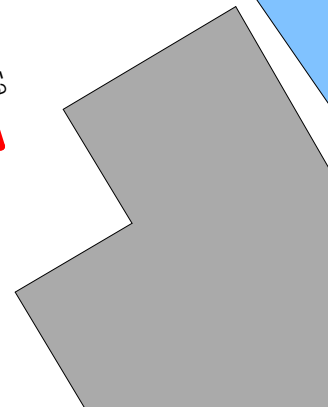
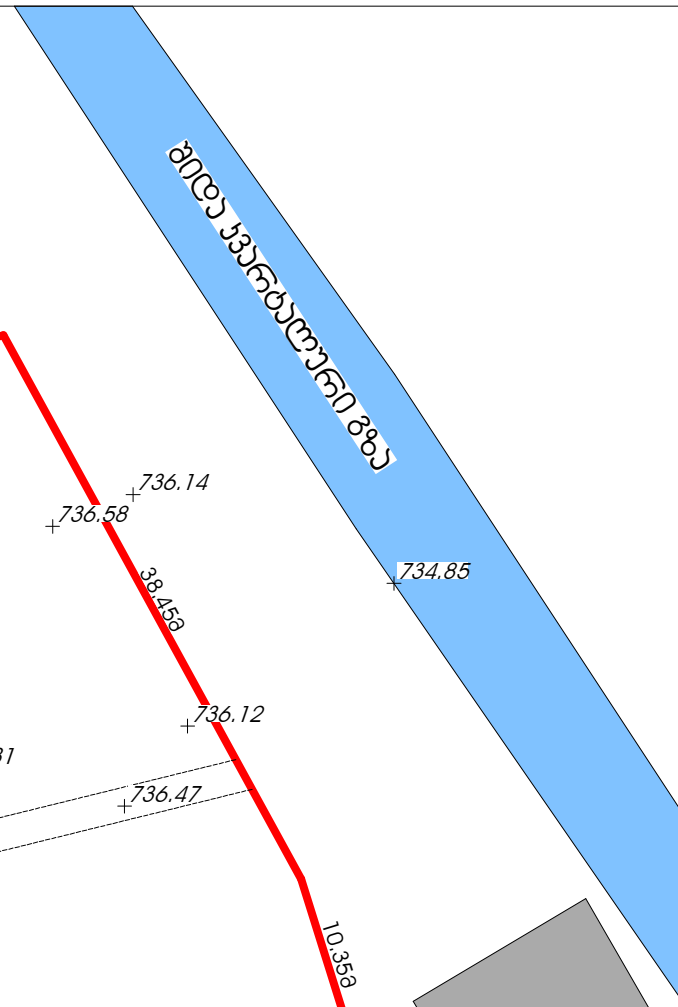
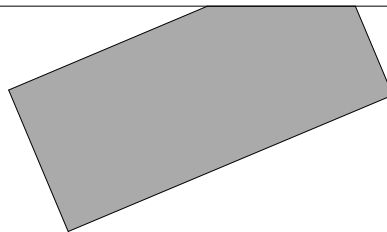


გეგმვა
მ.1:500

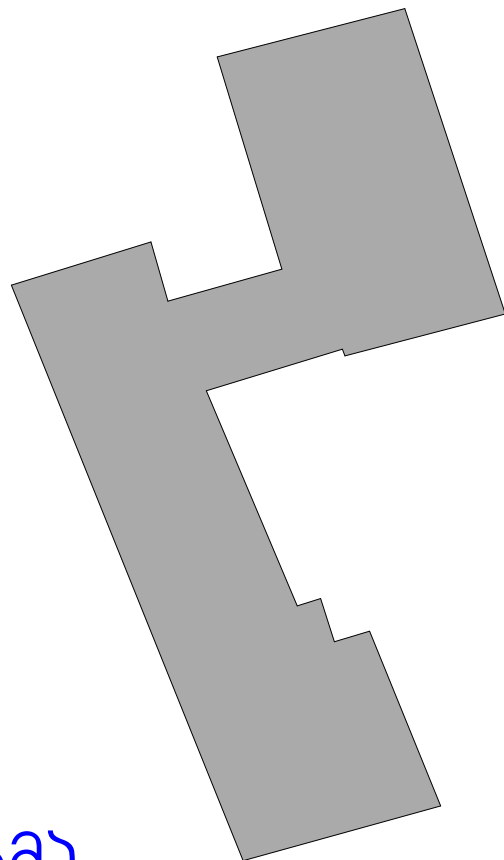

შეასრულა	დ. ჭიჭინაძე						
შეასრულა	ბ. ნასყილაშვილი		ტოპოგრაფია მ. 1:500		სტ	შ.	შ-ბი
					მ.	1	1