
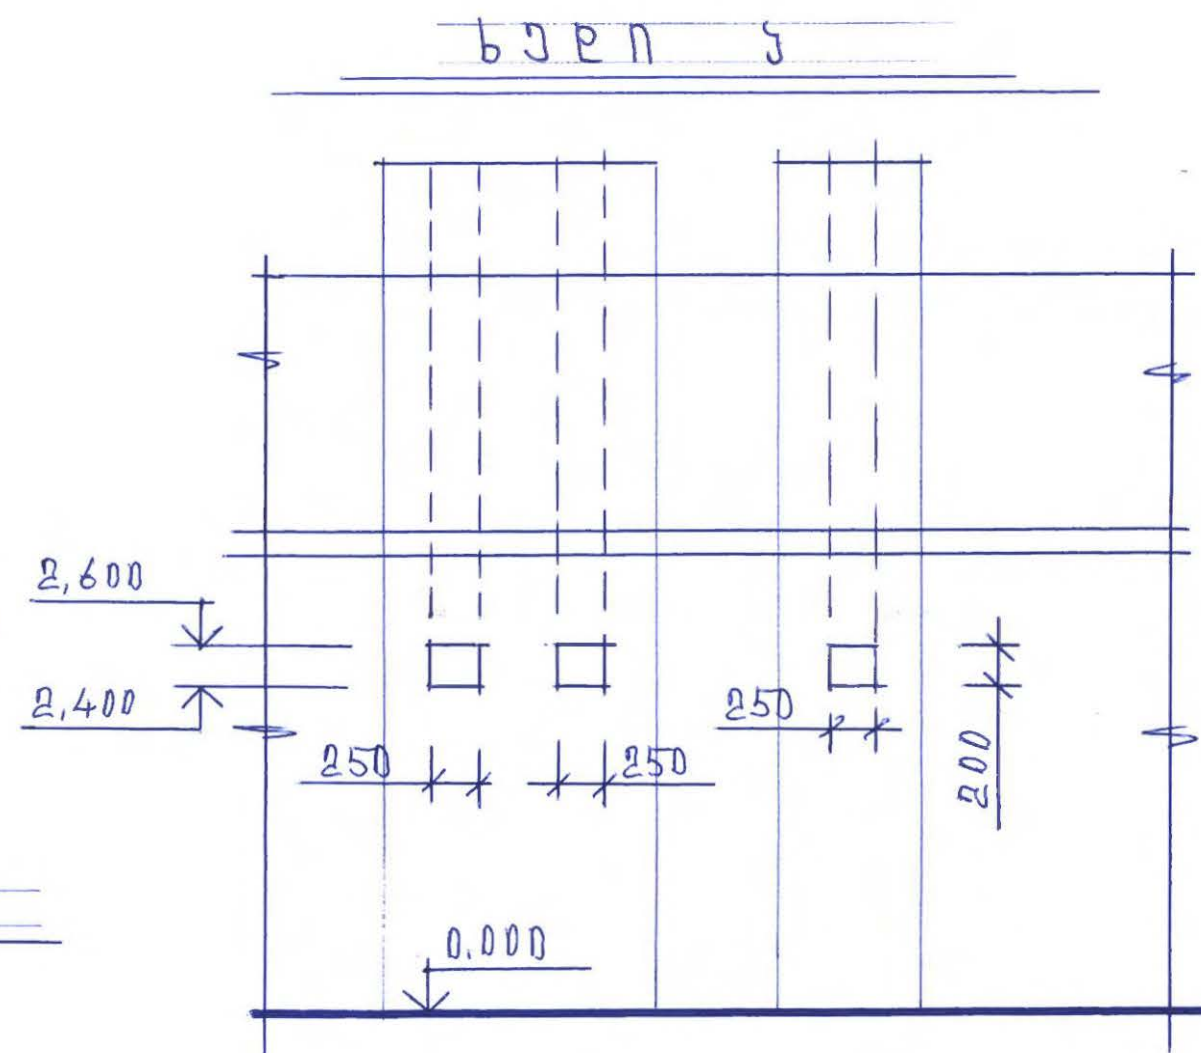


საკუთარი არხების მოწყობის სქემები

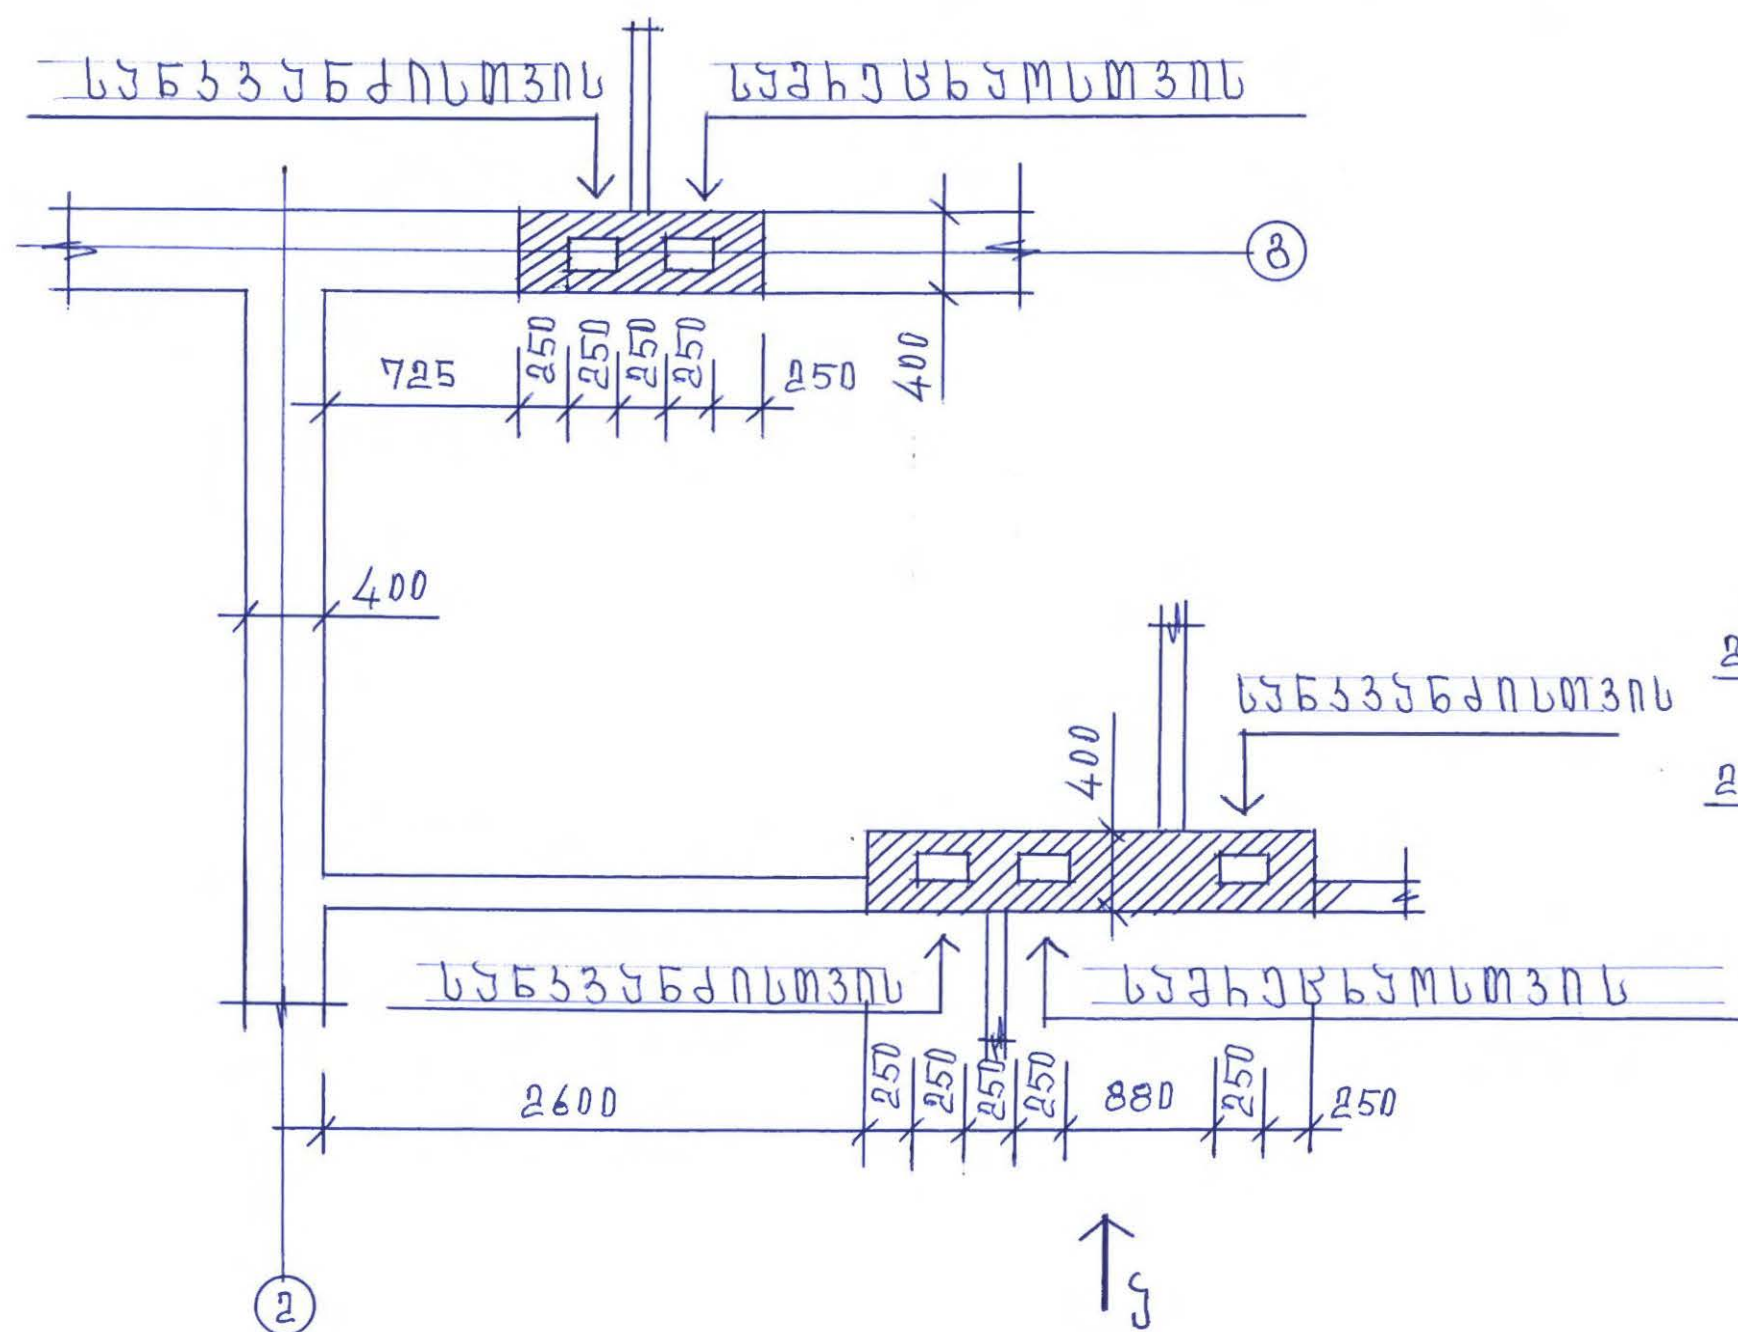


საკუთარი არხები შესაძლებელია მოეწყოს
პლასტიკის მილით (Ø100), რომელიც განლაგებული
იქნება კედლის (სისქით 400 მმ.) შუაში.


შეასრულა	ბ. ნასყილაშვილი							
შეასრულა	ბ. ნასყილაშვილი		საკუთარი არხების მოწყობის სქემები			სტ.	ფ.	შ-ბი
						მ.		

საყრდენ კედელში ტიხრის ჩამაგრების კვანძი


ა - ა

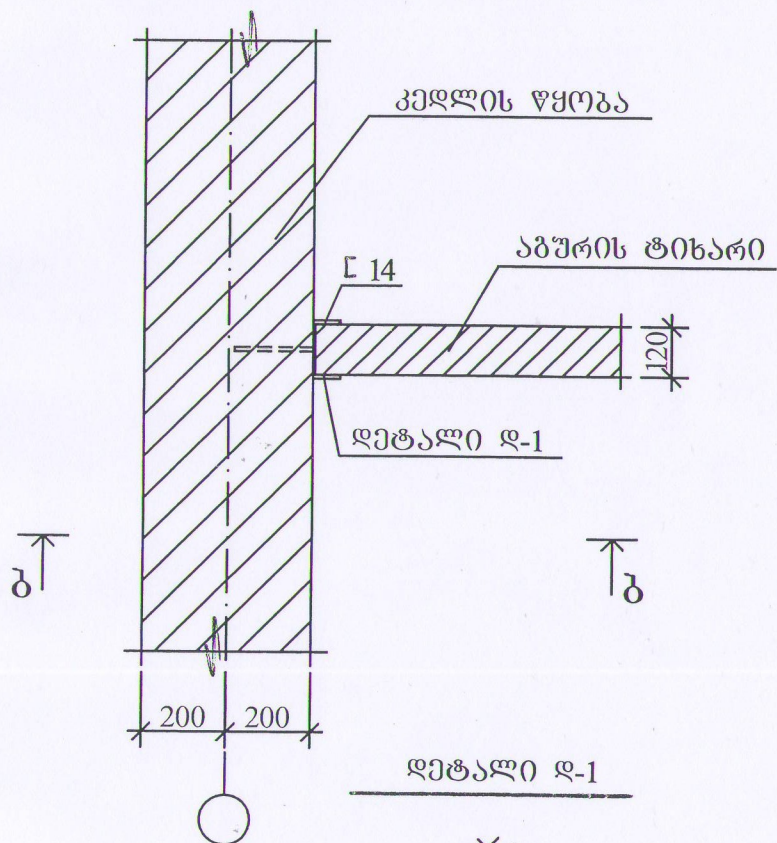

დეტალი დ-1

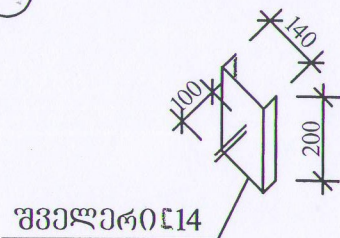

ბ - ბ

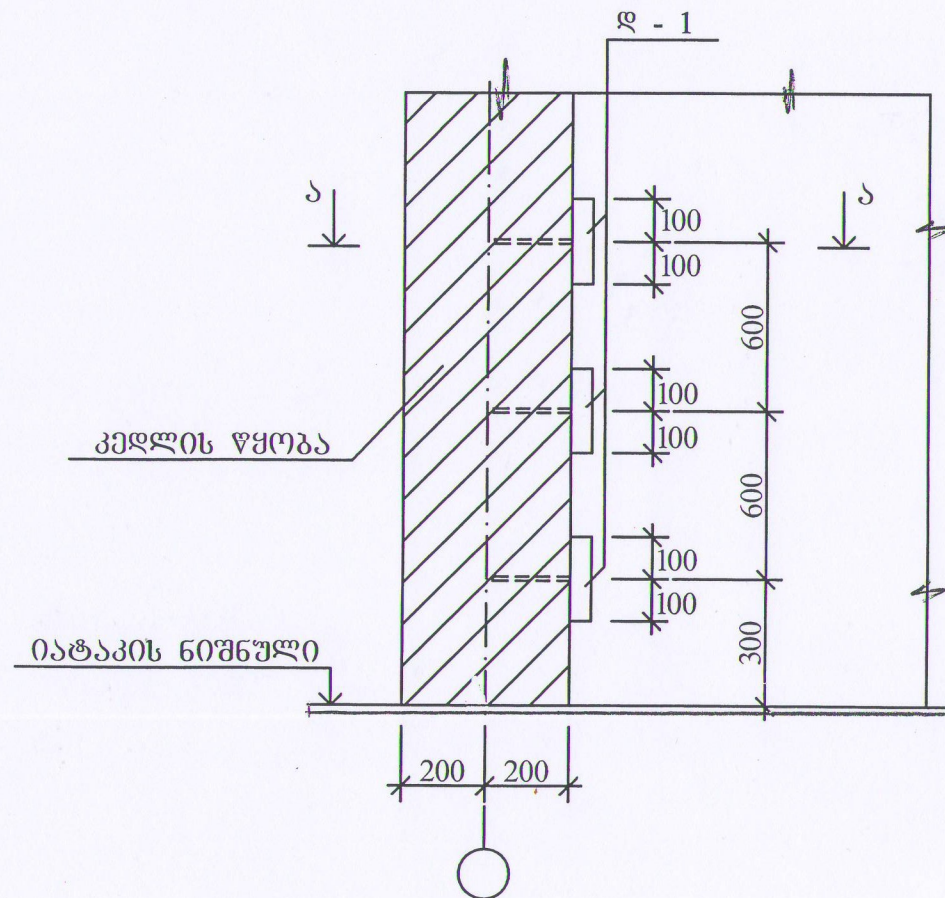


შენიშვნა:


დეტალი დ-1 მოეწყოს სიმაღლეზე ბიჟით 600 მმ.

შ.პ.ს. „ახალი სახლი“			თეთრიწყაროს მუნიციპალიტეტი სოფ. ასურეთი		2015 წ.		
დირექტორი	გ. ჯანჯღაძე		საბავშვო ბაღის პროექტი 60 ბავშვზე		პროექტი №01/2015		
არქიტექტ.	გ. ნასყიდაშვილი						
კონსტრუქტ.	გ. ამბროლაძე		საყრდენ კედელში ტიხრის ჩამაგრების კვანძი		ხტ	შ.	შ-ბი
შეასრულა	გ. ნასყიდაშვილი				მ.	8	14


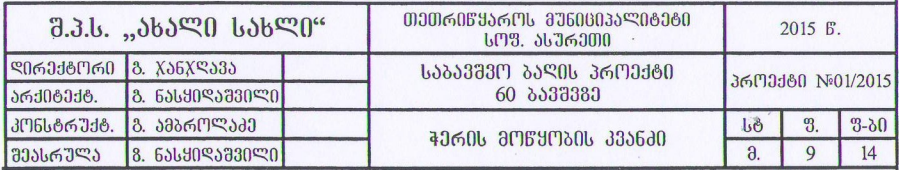

სახურავის ხის კოჭების განლაგების სქემა

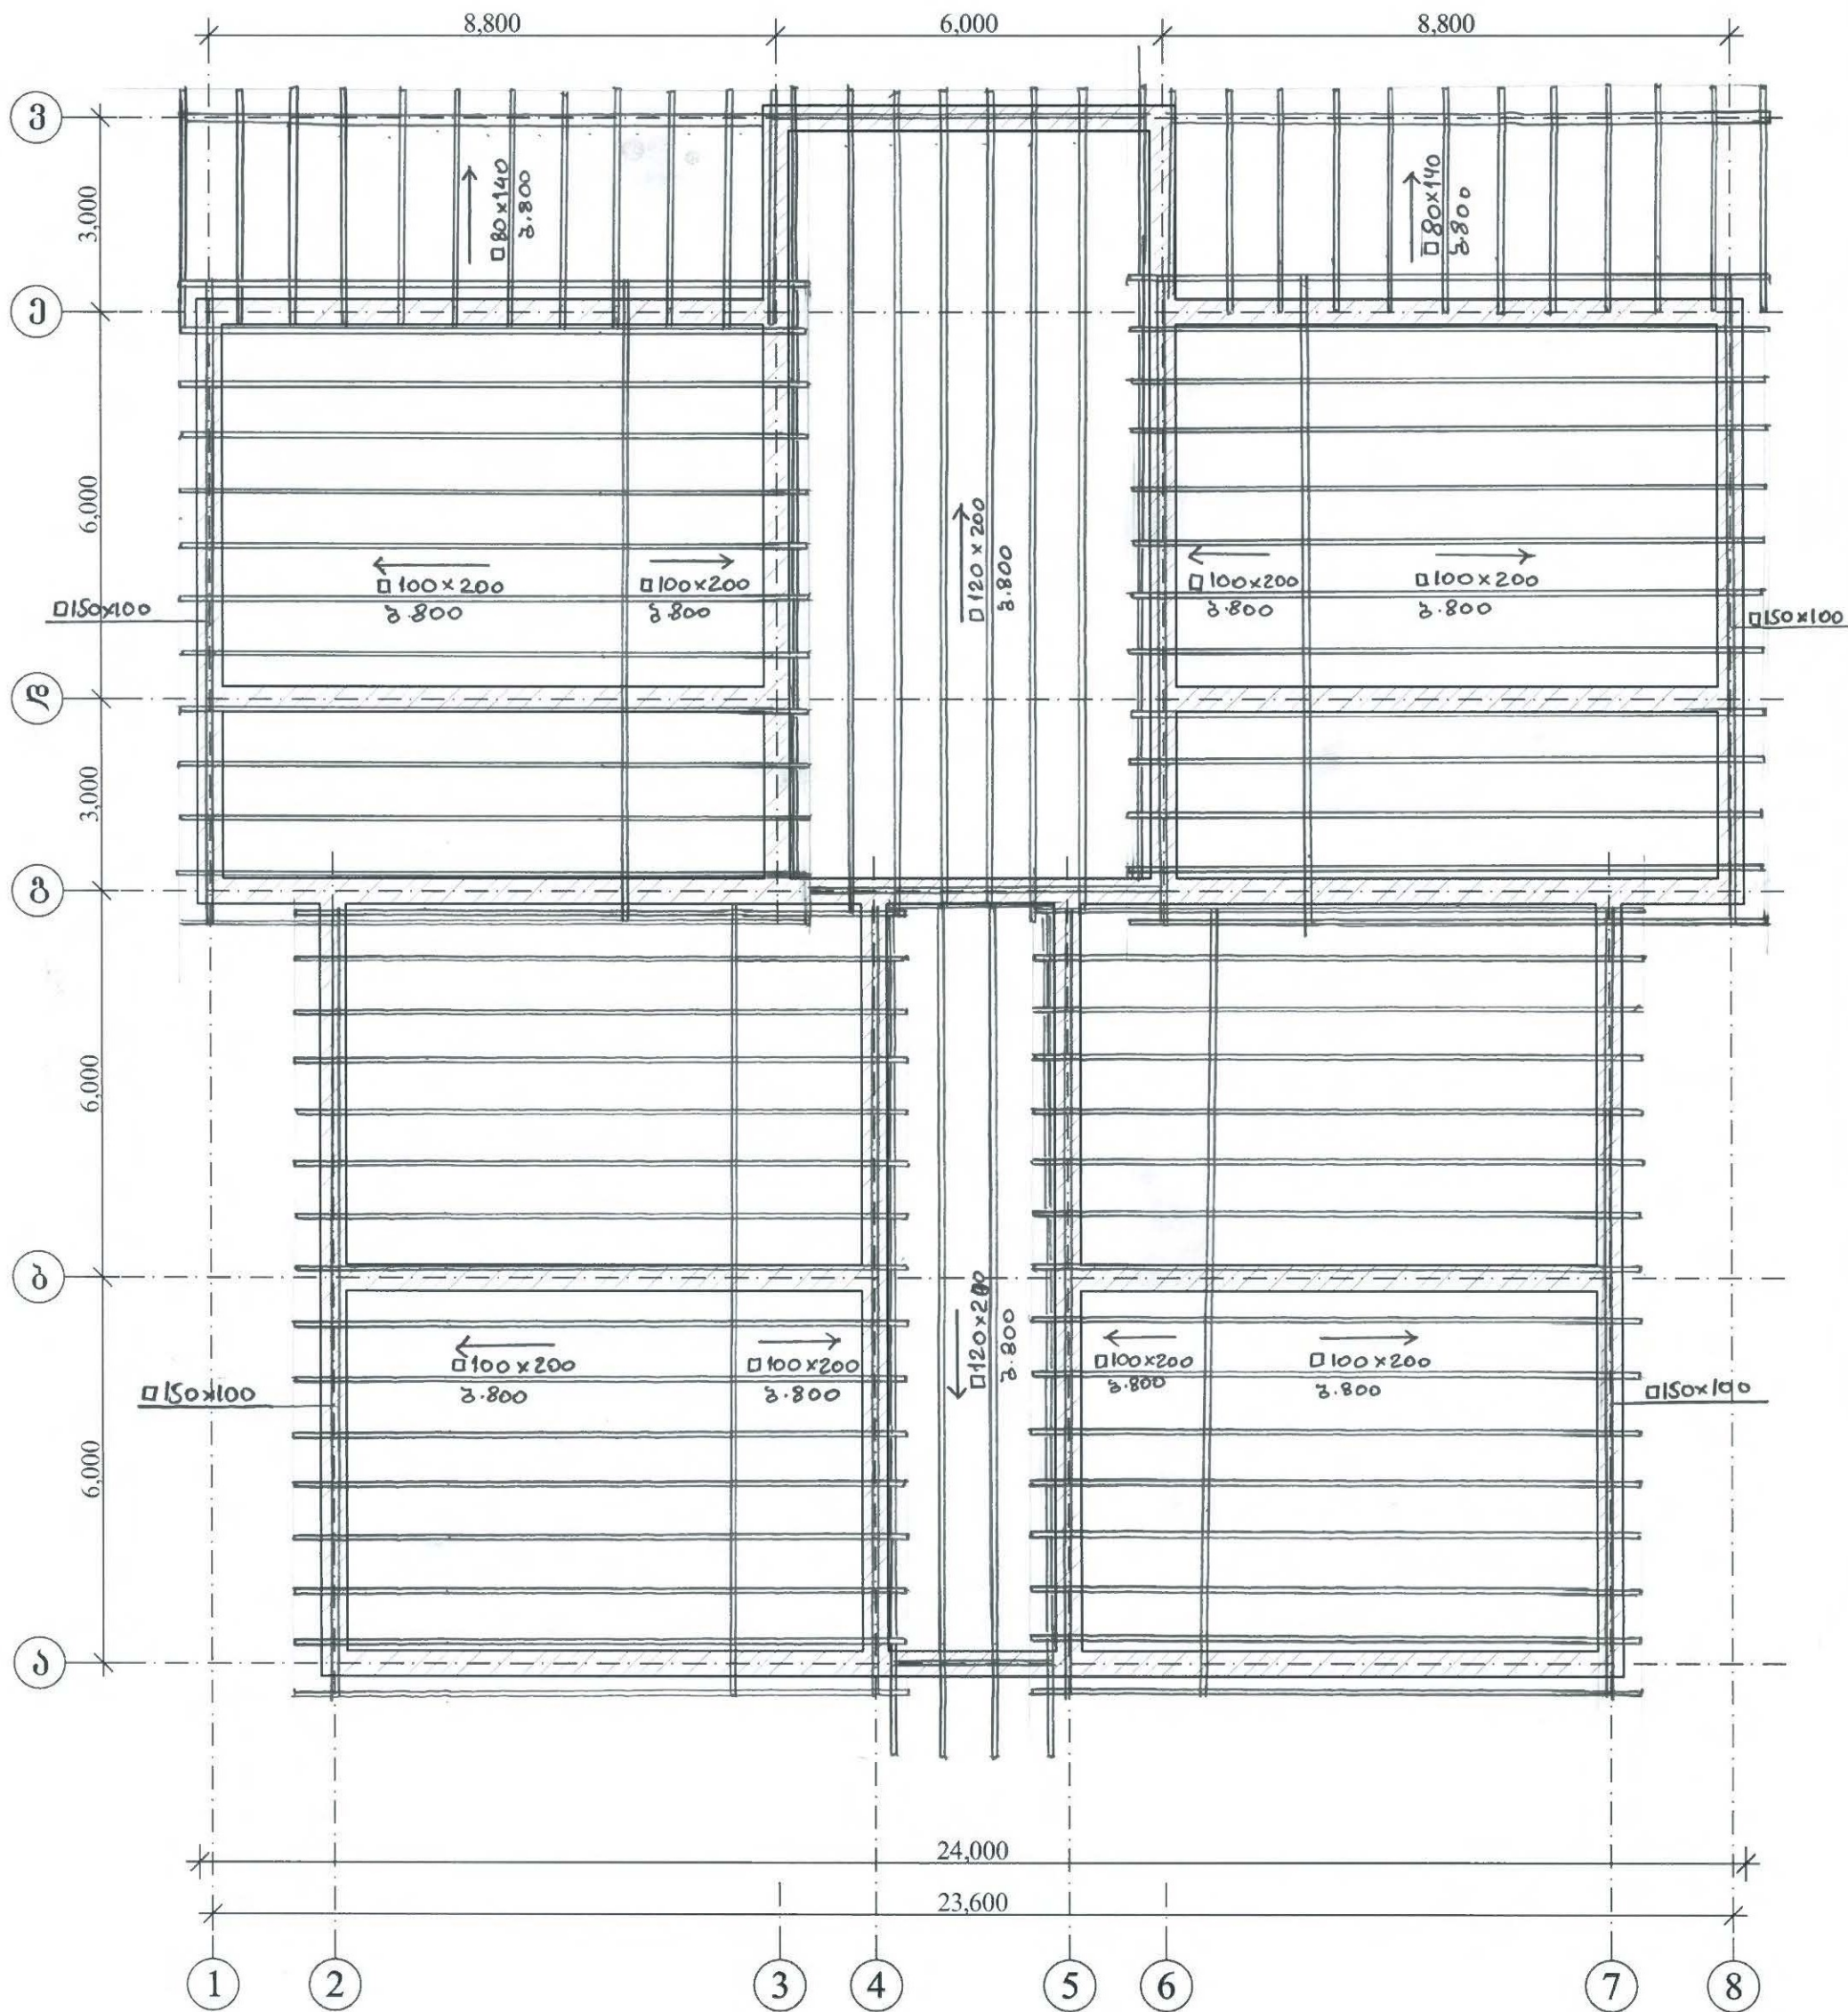


შ.პ.ს. „ახალი სახლი“			თეთრიწყაროს მუნიციპალიტეტი სოფ. ასურეთი		2015 წ.		
დირექტორი	ბ. ჯანჯავაძე		საბავშვო ბაღის პროექტი 60 ბავშვზე		პროექტი №01/2015		
არქიტექტ.	ბ. ნასყილაშვილი						
კონსტრუქტ.	ბ. ამბროლაძე		სახურავის ხის კოჭების განლაგების სქემა		სტ	ფ.	ფ-ბი
შეასრულა	ბ. ნასყილაშვილი				მ.	10	14

სახურავის კონსტრუქციული ელემენტების

მოწყობის კვანძები


კეხის კვანძი

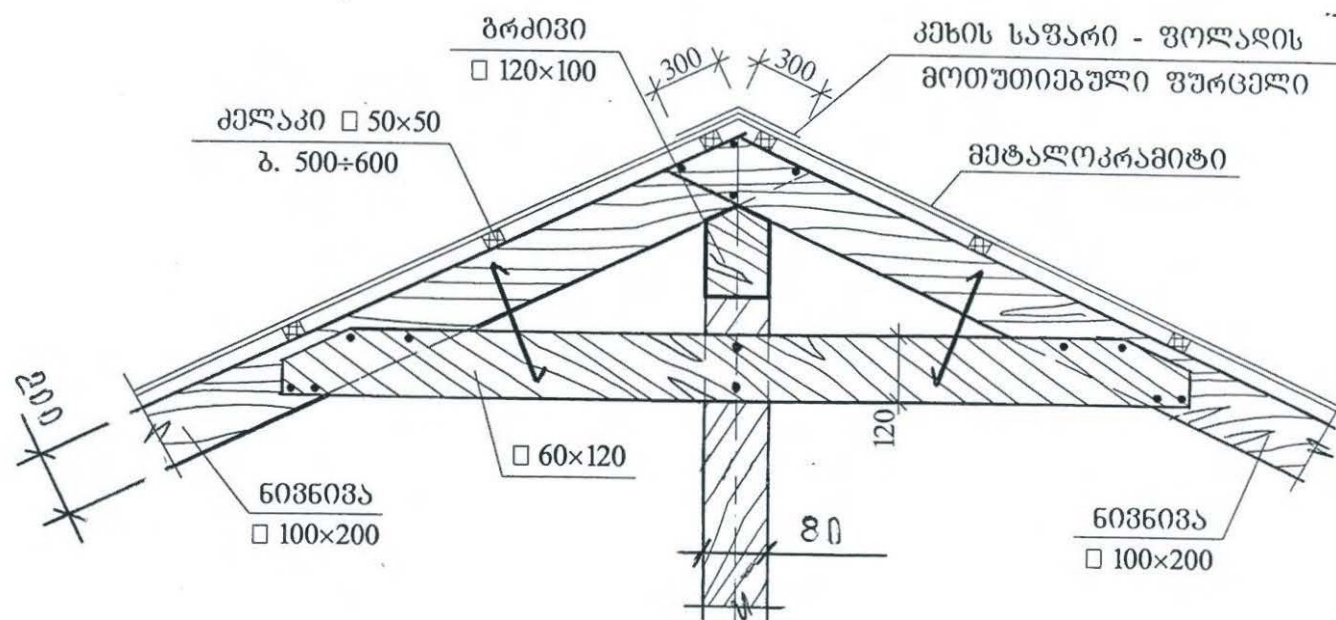

რკ/ბეტ-ის სარტყლიდან მოწყობის ანკერები

არმატურით Ø6A1, რომლის მეშვეობითაც მოხდება სახურავის ძირითადი კონსტრუქციული ელემენტების (კოჭების) დაბეგრება.

შუალედური კვანძი

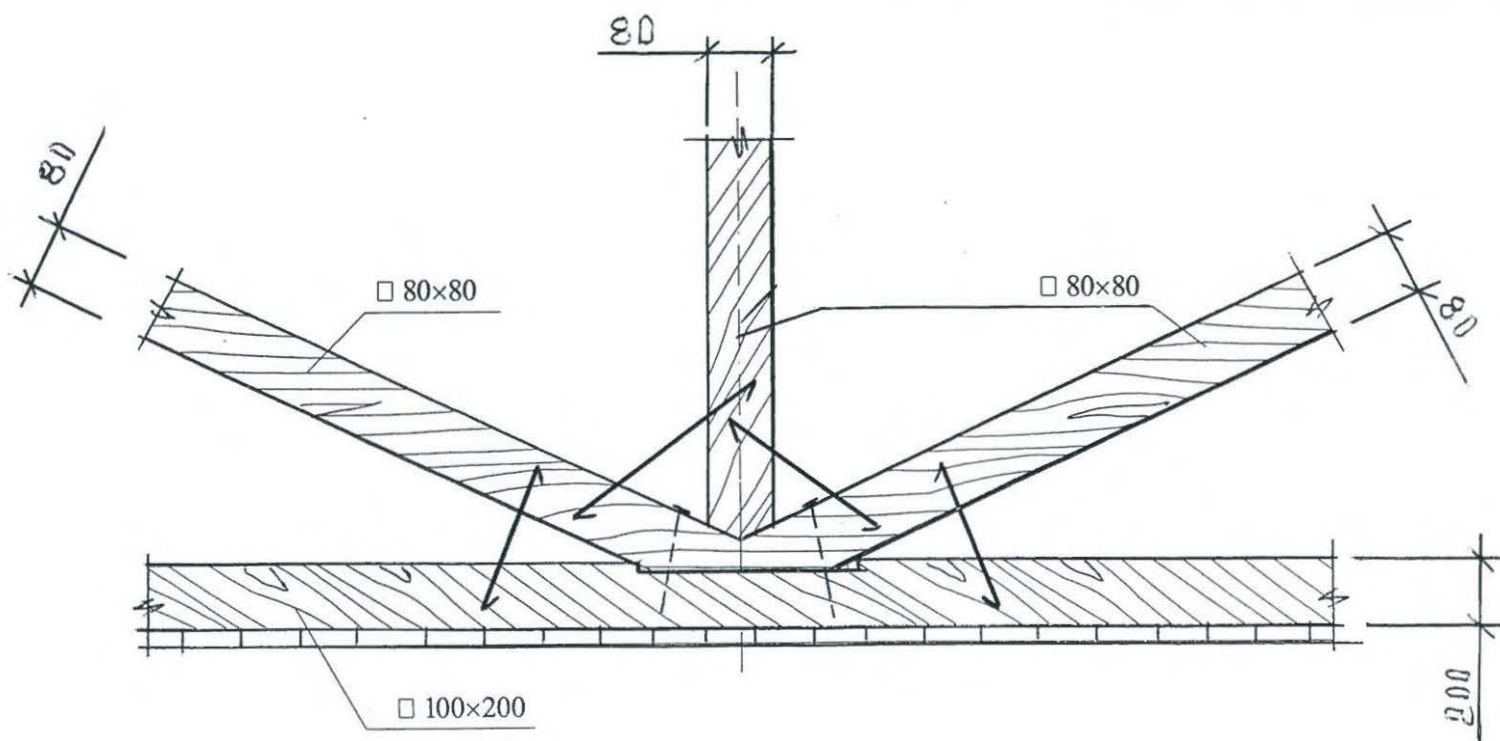

სახურავის კონსტრუქციული ელემენტებისა და ფენილის მოსაწყობად გამოყენებულ იქნეს სპეციალური მანქანა მექანიკური და მკაფიო იქნეს დაცული უსაფრთხოების ტექნიკით გათვალისწინებული მოთხოვნები.

არქიტექტ.	ბ. ნასყილაშვილი		60 ბავშვზე				
კონსტრუქტ.	ბ. ამბროლაძე		სახურავის კონსტრუქციული		სტ.	ფ.	ფ-ბი
შეასრულა	ბ. ნასყილაშვილი		ელემენტების მოწყობის კვანძები		მ.	11	14