


სიტუაციური სქემა

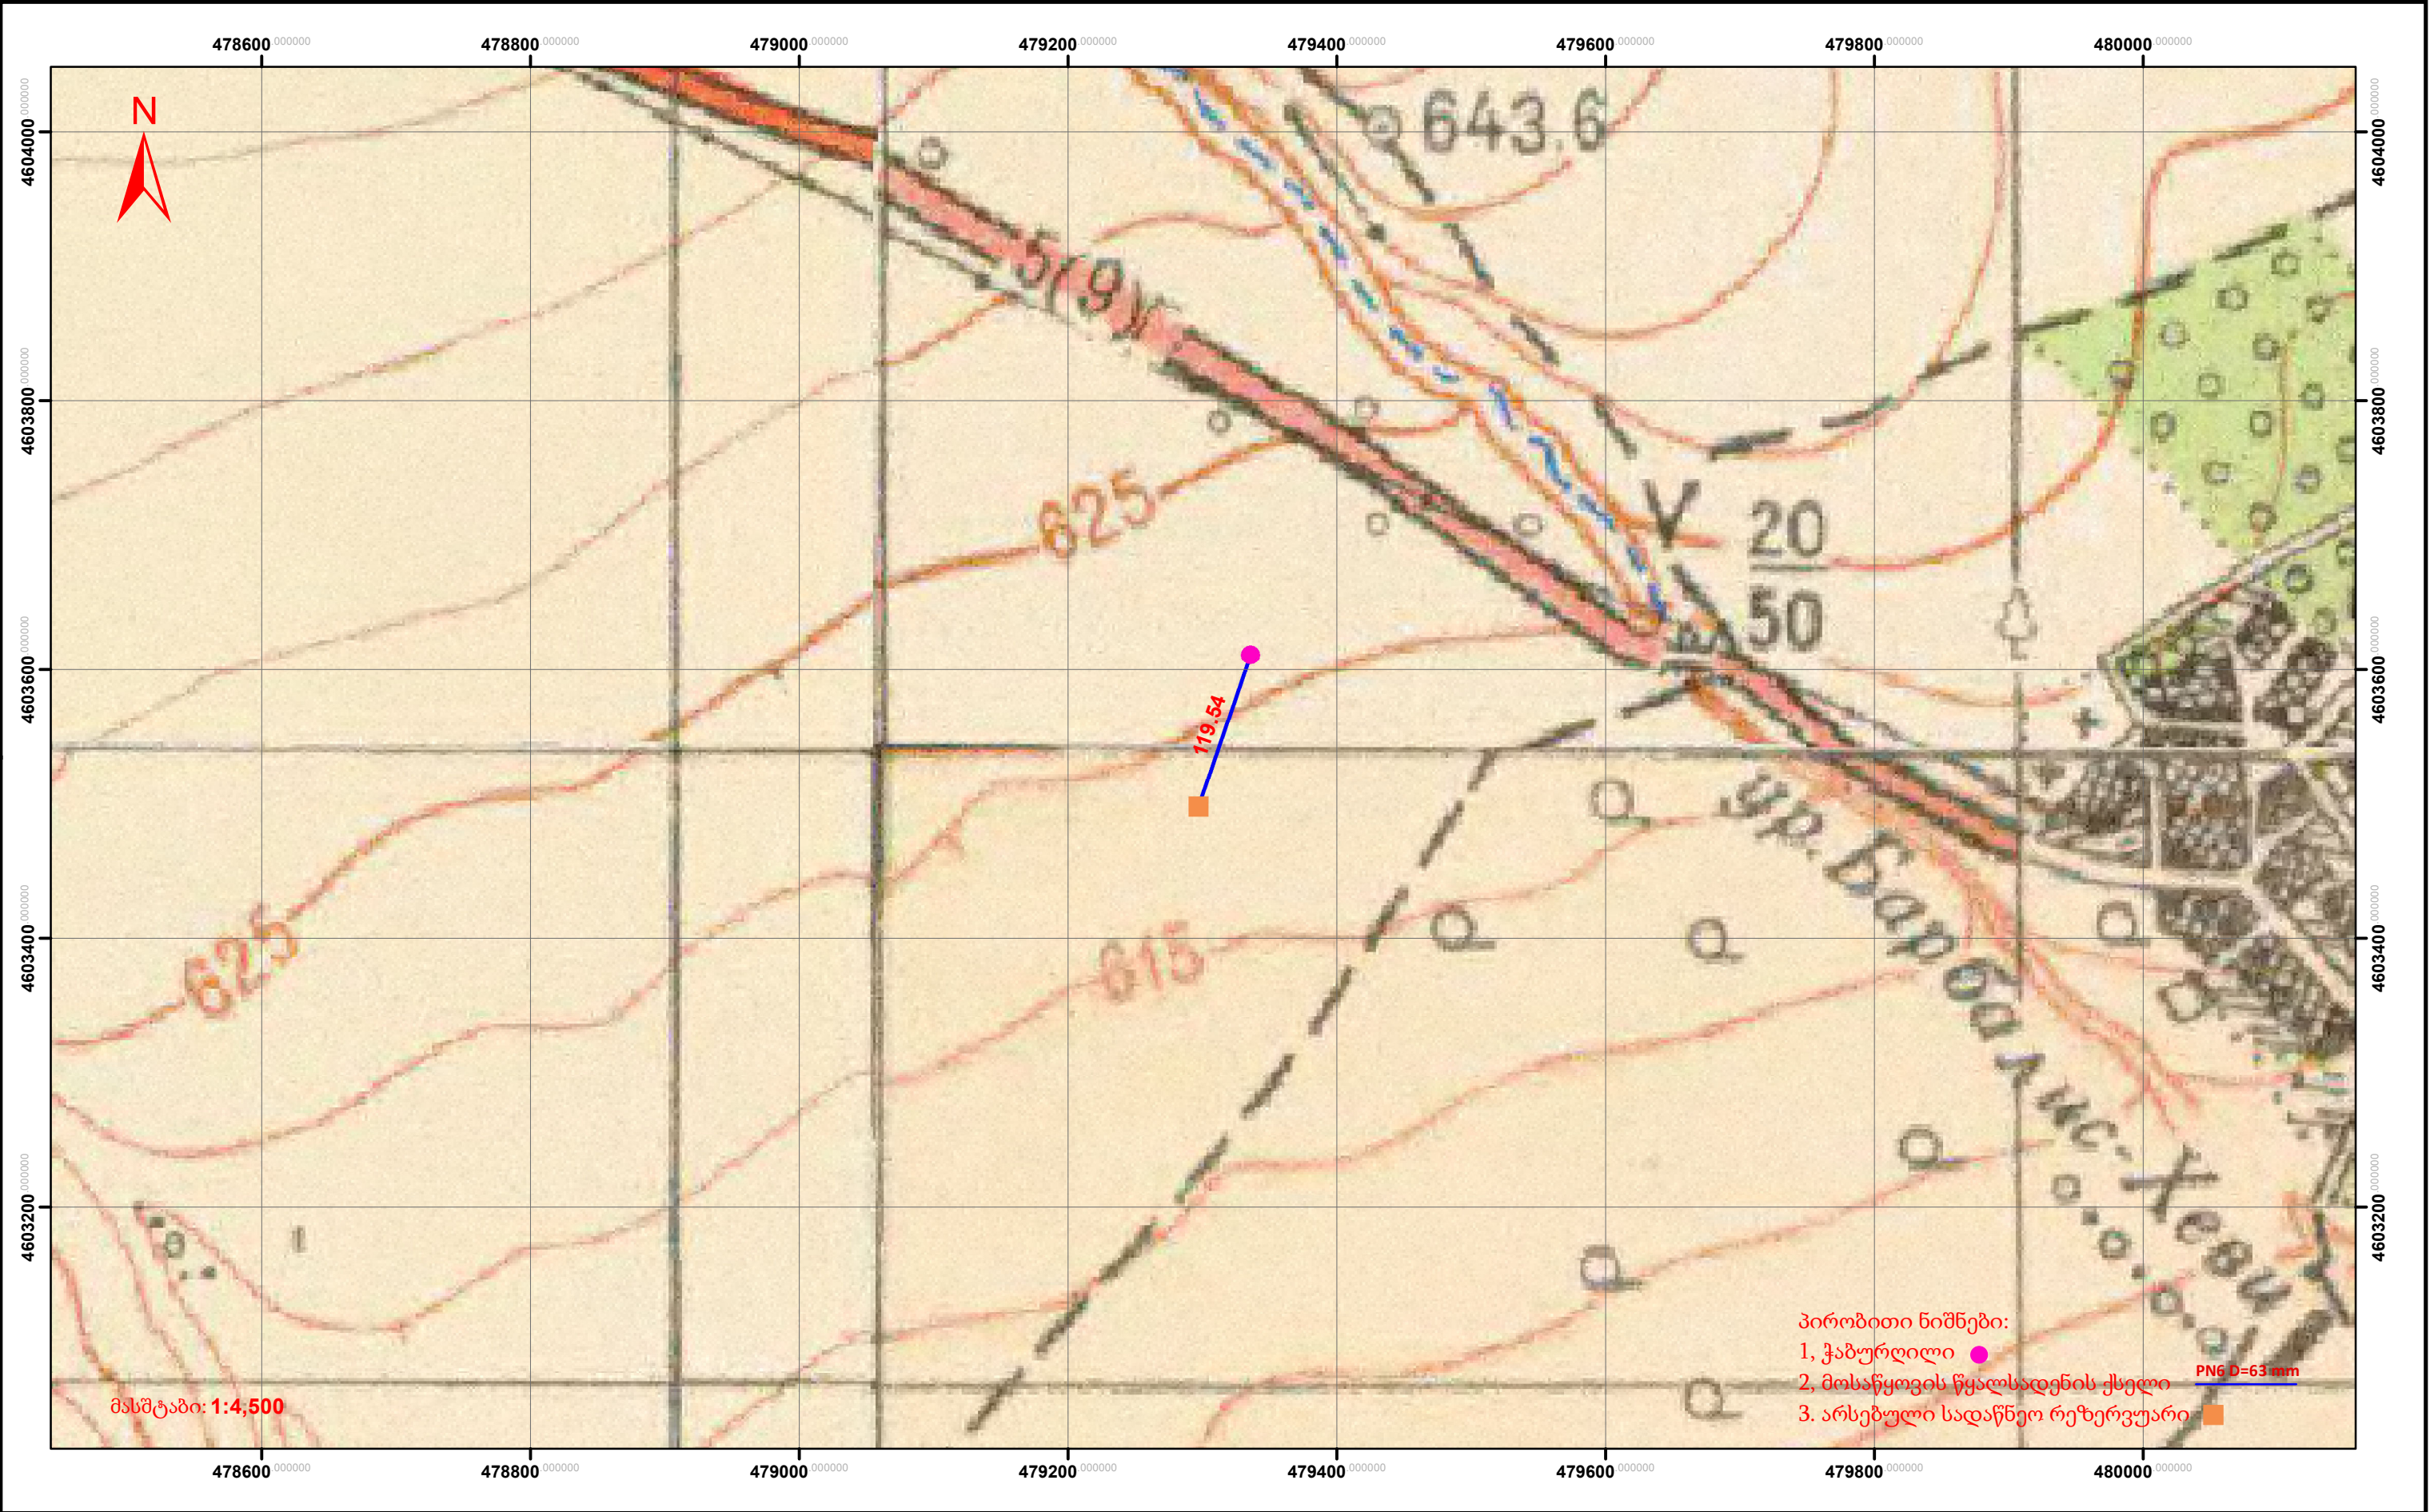

მისამართი: თეთრიწყაროს მუნიციპალიტეტი, მუხათის მეფრინველობის დასახლება.	0 5 10 20 30 40 მეტრი	საბელმწიფო ეროვნული საკოორდინატო სისტემა WGS_1984_UTM_ZONE_38	სოფელი მუხათის, ფაბრიკის დასახლებაში, სასმელი წყლის კაბურღილისა და წყალსადენის ქსელი მოწყობა სადაწნეო რეზერვუარამდე
--	--------------------------	---	---

სიტუაციური სქემა





მისამართი: თეთრიწყაროს მუნიციპალიტეტი, მუხათის მეფობის მუხათის დასახლება.	0 5 10 20 30 40 მეტრი	საბელმწიფო ეროვნული საკოორდინაციო სისტემა WGS_1984_UTM_ZONE_38	სოფელი მუხათის, ფაბრიკის დასახლებაში, სასმელი წყლის კაბურღილისა და წყალსადენის ქსელი მოწყობა სადაწნო რეზერვუარამდე
--	--------------------------	--	--

მართვის გლოკის კიოსკი სენდვიჩპანელისგან


სპეციფიკაცია

1. ჭაბურღილი
2. მართვის კულტი
3. ბეტონის ფილა 150X150
4. კედლის სენდვიჩპანელი
ზომით 200X100 სმ-3ც
5. სენდვიჩპანელის კარები ლითონის
LN 6 კორპუსიზომით 200X100X60
6. სენდვიჩის გადახურვის პანელი
ზომით 120X120X50
7. კუთხროვანა L80 L=12 მ
L50 L=10 მ.მ

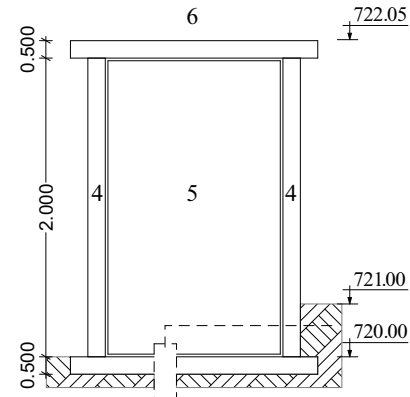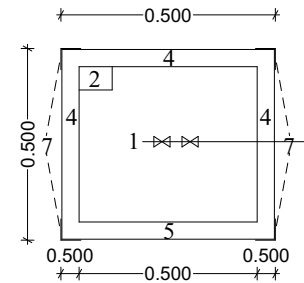


მილის განშლის სქემატური ნახაზი ფილტრის მილების პერფორირების სქემა.


ლითონის მილი 159/4.5

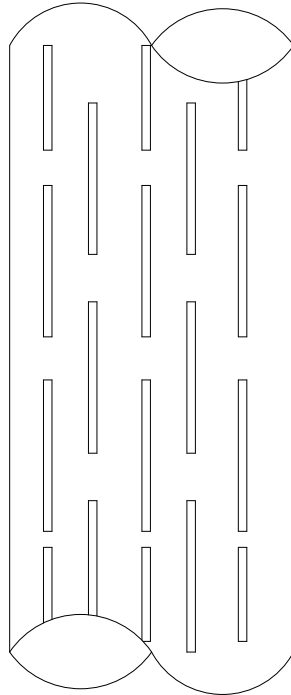

ლითონის მილი 159/4.5

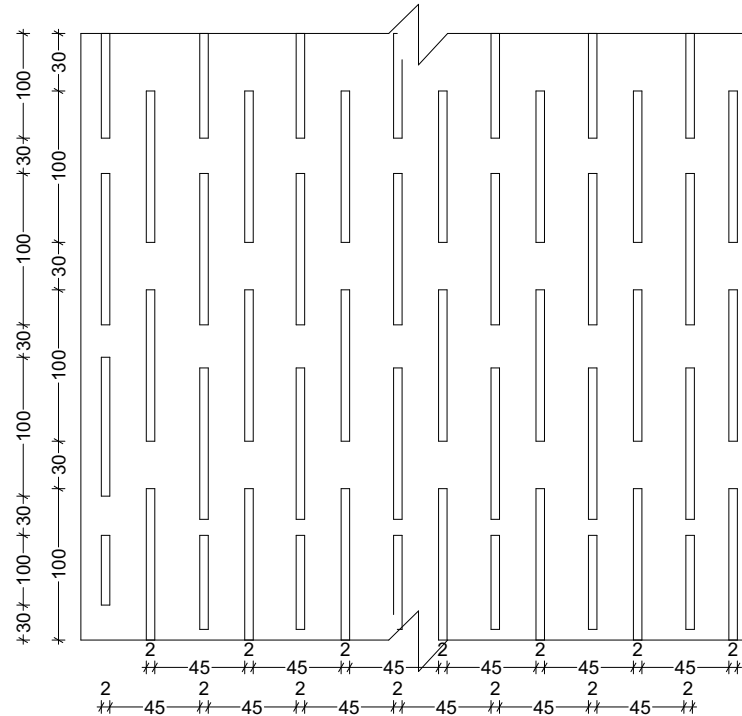

მილების გადახმის კვანძი

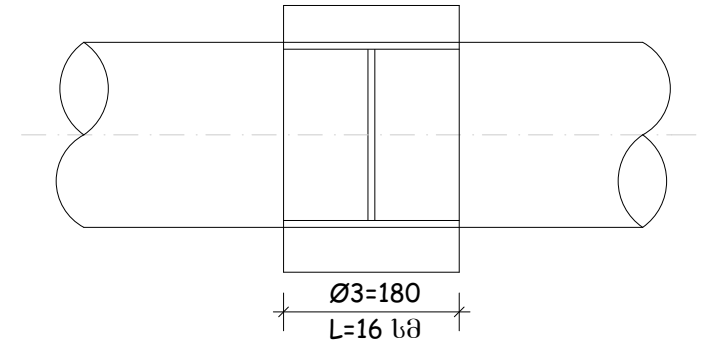


სპეციფიკაცია

მილებზე პერტიკულურად განლაგდება 22 ცალი საფილტრი
ზოლი რომლებიც იჭრება ზემოთ მოცემული ნახაზების მიხედვით
საფილტრი და საცავი ლითონის მილები დიამეტრით 159/4.5
სიგრძით იჭრება 3მ ზომით, მათი შეერთება ჭაბურღილში
მოხდეს ჩახრახვნიტ დაოღენოტა განისაზღვროს ჭაბურღილის
სიღრმის დაყოფით 180 გ.მ საჭიროა 60 ც მილი სიგრძით 3მ
გაღასაგმელი ხრახნით.


სოფელი მუხათი
ჭაბურღილის გეოლოგიურ-ტექნიკური ჭრილი

HW = 55 მ

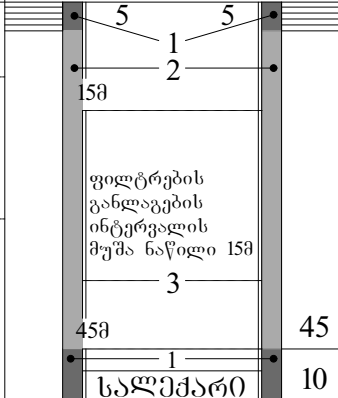მასშტაბი	შრის №	ქანების ჯგუფი გუბერგაზე	გეოლოგიური ინდექსი	მოკლე ლითოლოგიური დახასიათება	ფიტრების ღონე	გეოლოგიური ჭრილი და ჭაბურღილის კონსტრუქცია	შრის სისქე მ	შრების ღონე მ	წყლის ღონე მ	თიხის ხსნარის პარამეტრები	საცავი მილების პარამეტრები	საბურღლის ზომები მმ
1	2	3	4	5	6		8	9	10	11	12	13
10	1	III-IV	Q 4	თიხნარი ღორღით	პ. ღ		5	5	საგარეულო მონაცემები	თიხის კოლიდური ხსნარი	PN 140 55	245 55
20	2	V-VI	პQ 1-3	კენჭნარ სრეშნარი ქვიშისა და ქვიშნარის შემავესებლით	პ. ღ 7-8		15	20				
30	3	VII			დ.ღ 28-30		18	38				
40	4	VIII					10	48				
50	5	IX					10	7	55			
60												

1. ცემენტაცია 1:1
 2. ხრეში ვრამცვიული S÷10მმ
 3. ტუმბოს ჩაძირვის სავარაუდო სიღრმე გვარლით 40 გ.მ.
- შენიშვნა: კ.დ.-პიეზომეტრიული ღონე (სავარაუდო)
დ.ღ ღინამიური ღონე (სავარაუდო)
ყრუ საცავი და ფილტრის პერფორირებული მილები
მოქმედებს კოლიმთილენის PN12.5 Ø=141.0/10 SDR-13.6
მილებით

ჭიშკარისა და ღობის მოწყობის სქემატური ნახაზი მ 1:100

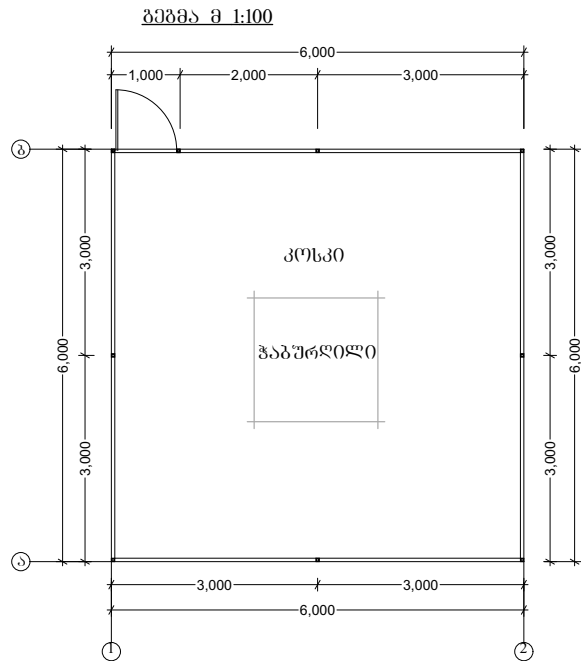

სამშენობითი მოცულობების უწყის ჰაბიტატის ღირებულება				
№	სამუშაოთა დასახელება	განზ.	რაოდ	შენიშვნა
1	კუტიკარის დამზადება	ც/მ²	1/1.5	
	კუთხოვანა L 50/5	გ.მ	6	
	მავთულბადე Ø3 25X25 მმ	მ²	1.5	
	ანჯამები Ø24 L 140 მმ	ც	2	
	ურდული საკეტი	ც	1	
2	საყრდენების მოწყობა	ც	9	
3	ფოლადის მილი Ø 50/4 9X2.1	გ.მ	18.9	
4	მავთულ ბადე Ø3 50X50	მ²	34.5	
5	ფოლადის მავთული Ø4	გ.მ	52	
6	მიწის მოთხრა IV-კატ-გრ	ც/მ³	9/0.9	
7	საძირკვლის მოწყობა B-100	მ³	0.9	
8	ღობის შეღებვა 2-ჯერ	მ²	1.92	

ღობის და კუტიკარის შრაბმენტი

შახალო 2-1 ღერძებში

