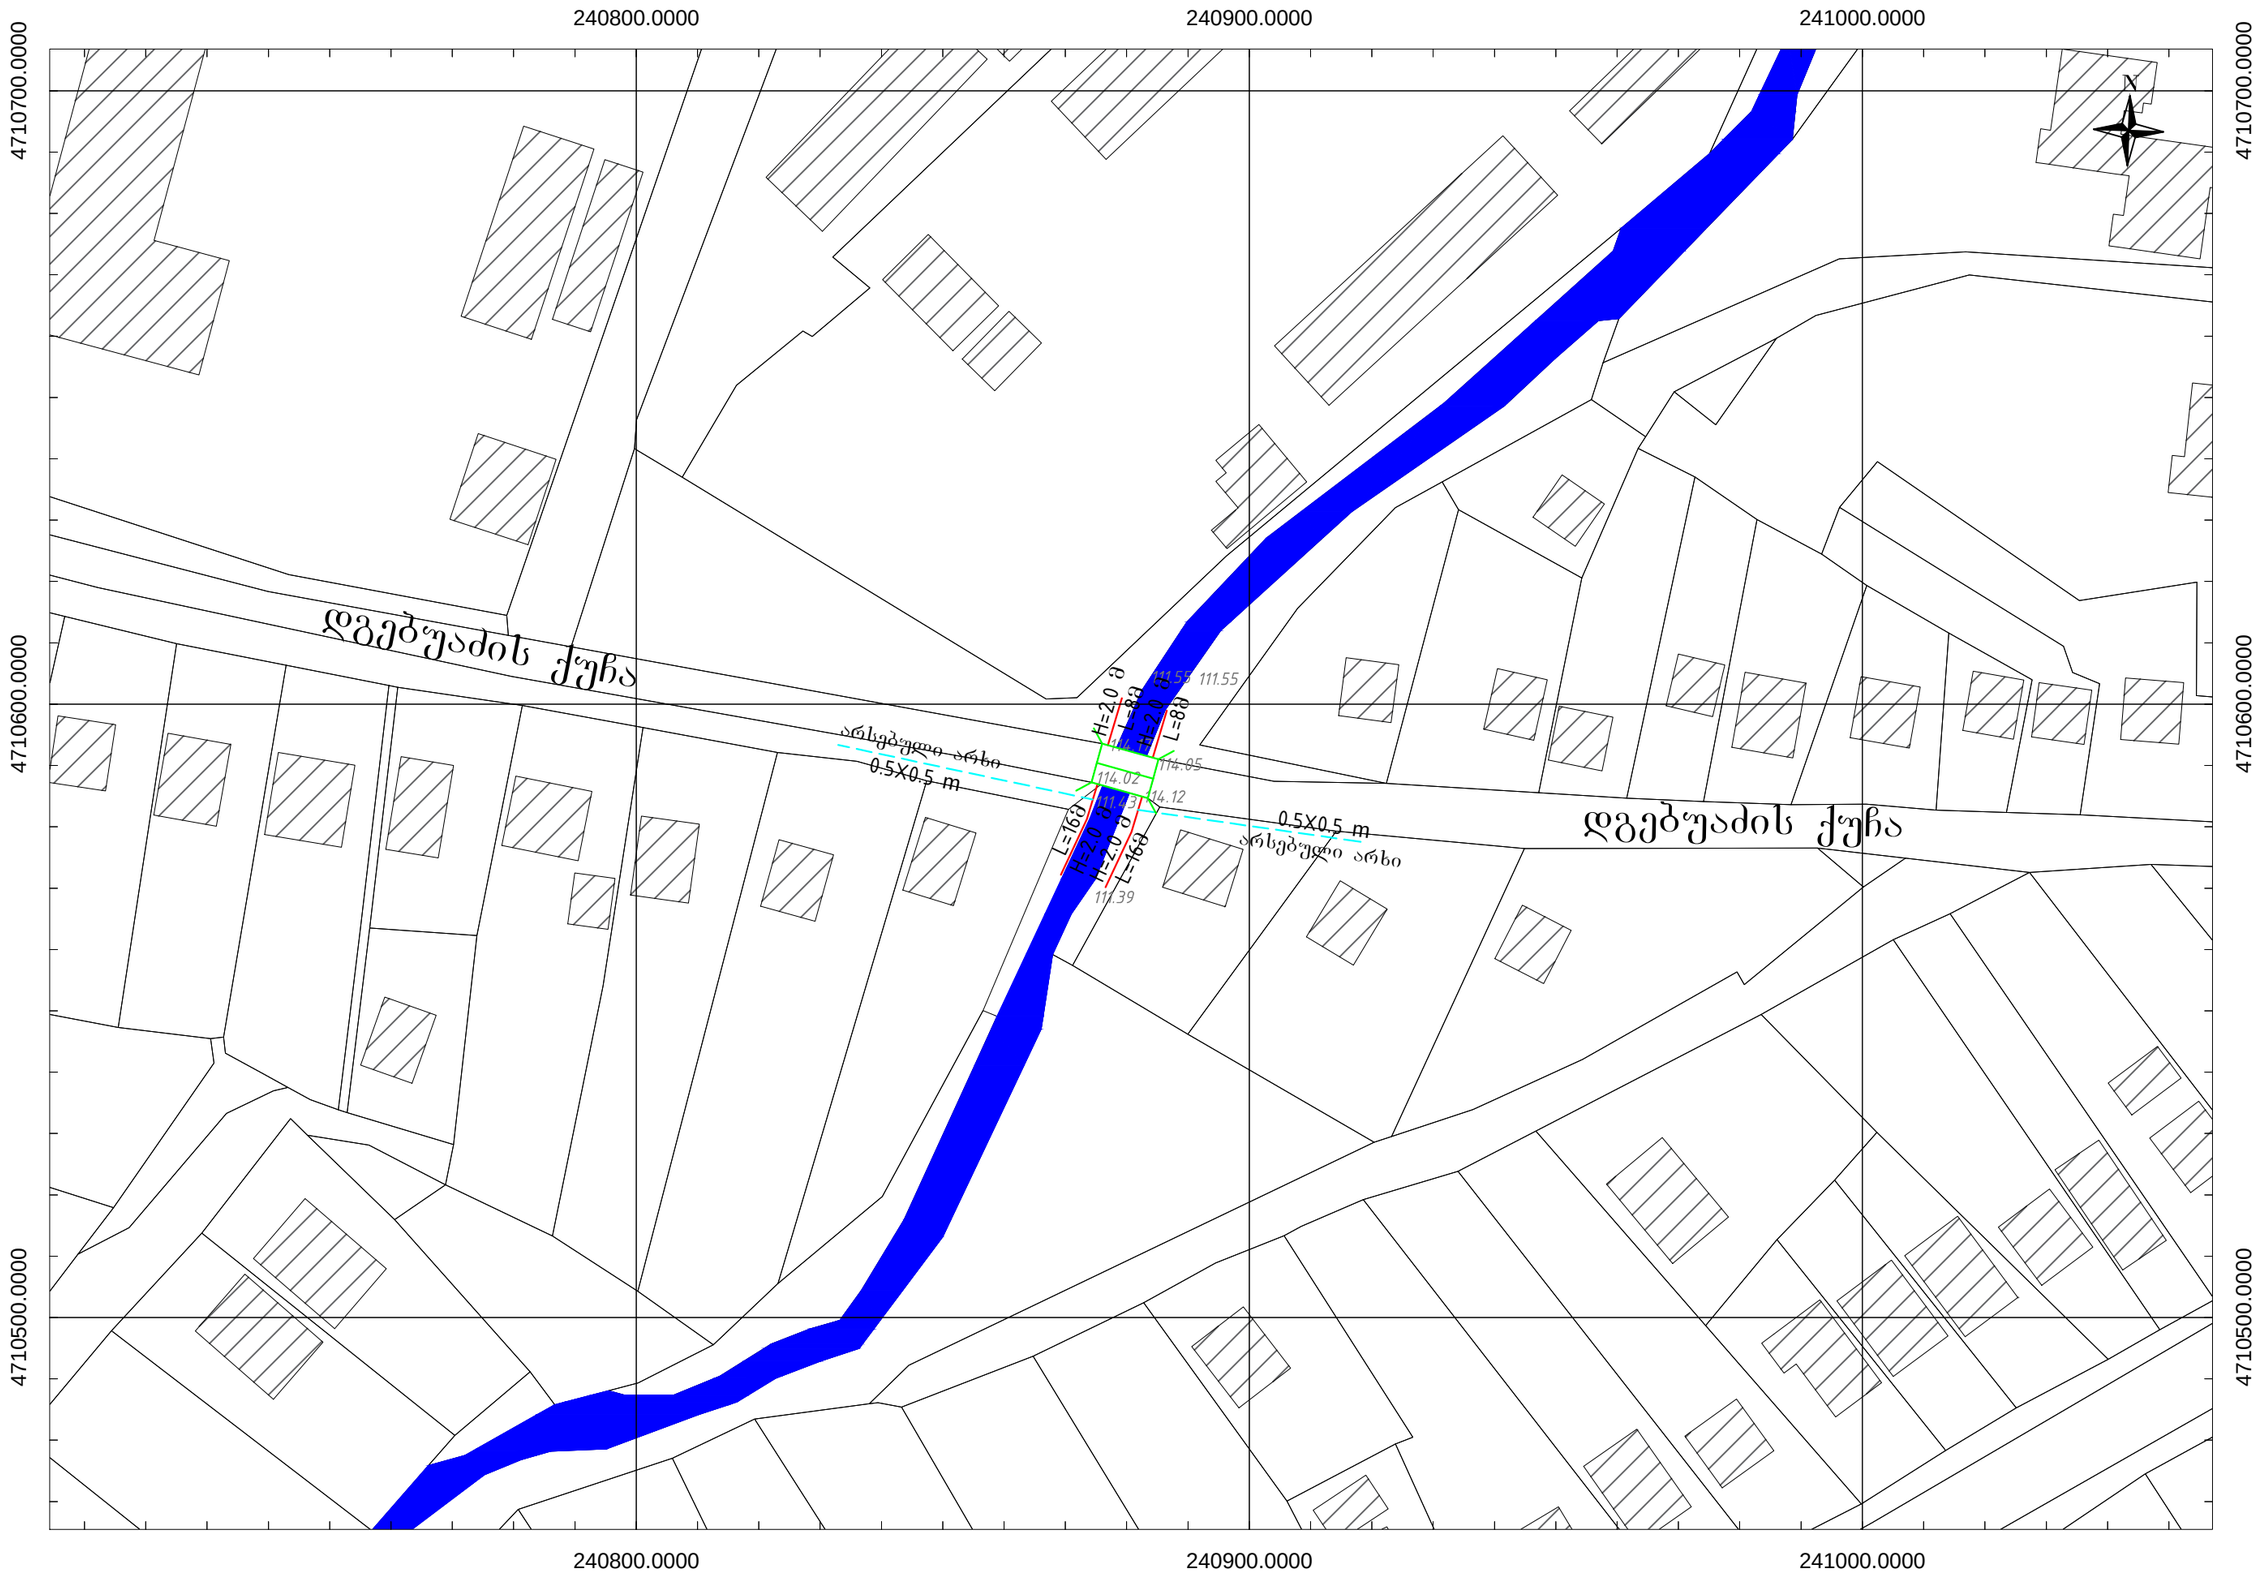
240800.0000
240900.0000
241000.0000
4710700.0000
4710600.0000
4710500.0000
N
დგებუაძის ქუჩა
არსებული არხი
0.5X0.5 m
H=2.0 მ
L=8მ
L=16მ
111.55
114.05
114.02
114.12
111.39