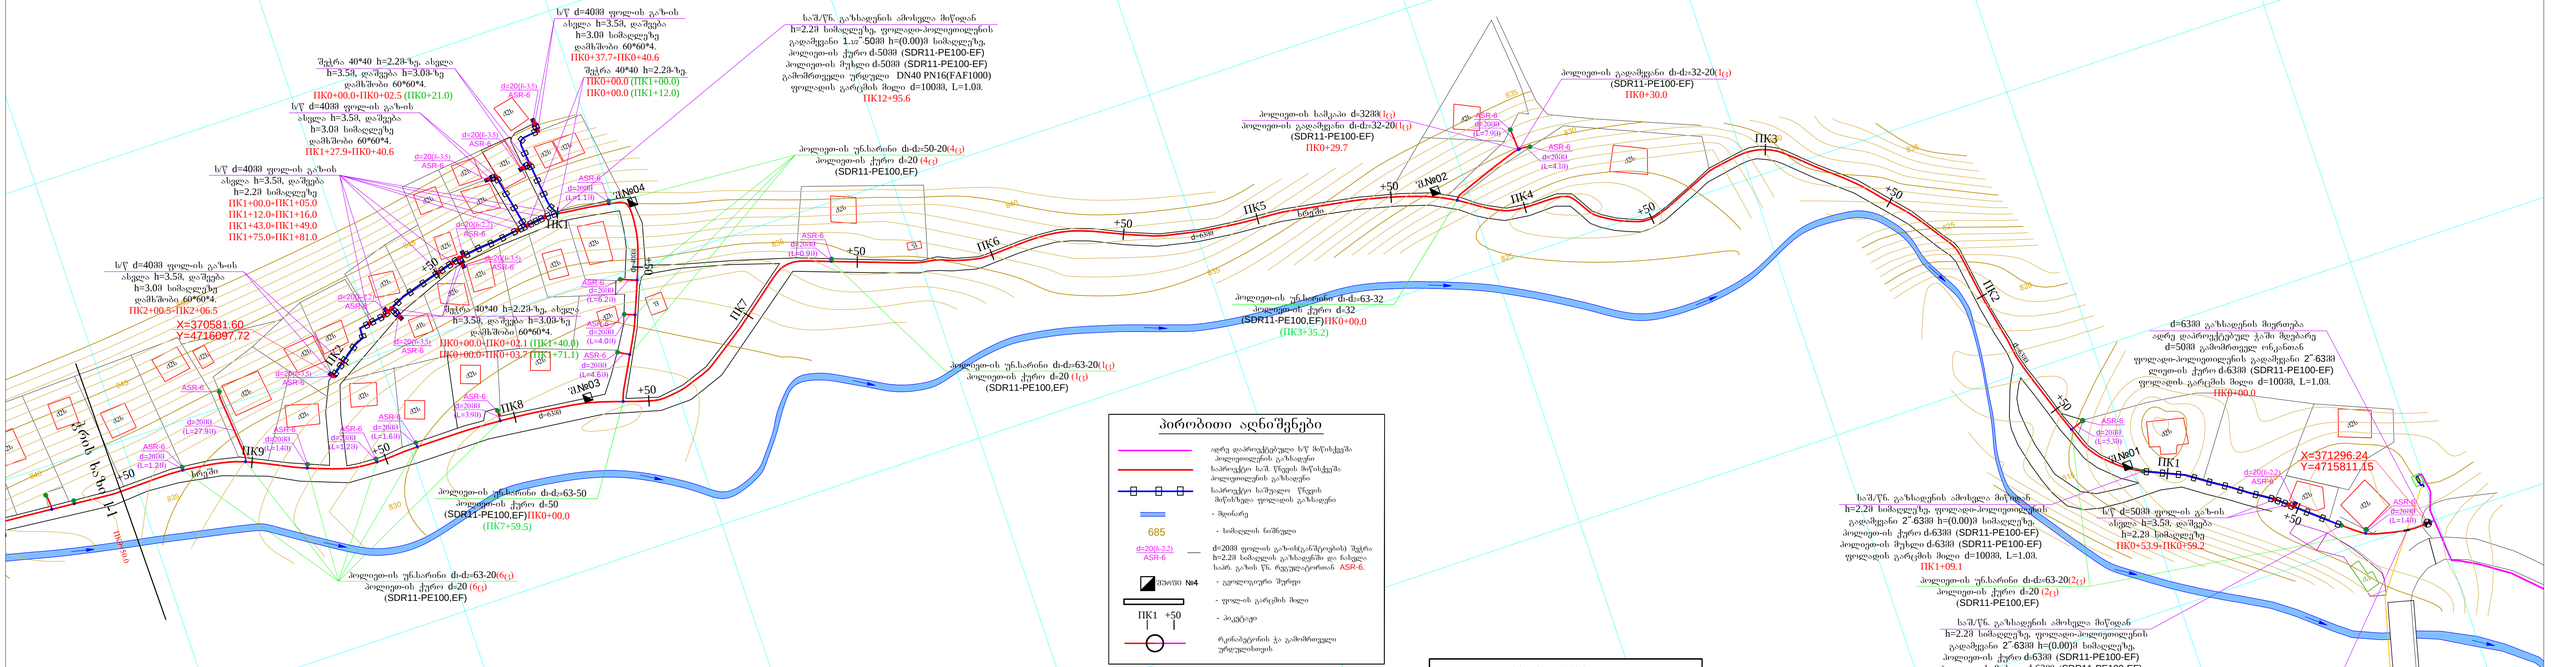
ს/წ d=400მმ ფოლ.ის გაზის
ასვლა h=3.5მ, დაშვება
h=3.0მ სიმაღლეზე
დაშორება 60*60*4.
ПК0+37.7+ПК0+40.6
შკრა 40*40 h=2.2მ-ზე
ПК0+00.0 (ПК1+00.0)
ПК0+00.0 (ПК1+12.0)
ს/წ d=400მმ ფოლ.ის გაზის
ასვლა h=3.5მ, დაშვება
h=3.0მ სიმაღლეზე
დაშორება 60*60*4.
ПК0+00.0+ПК0+02.5 (ПК0+21.0)
ს/წ d=400მმ ფოლ.ის გაზის
ასვლა h=3.5მ, დაშვება
h=3.0მ სიმაღლეზე
დაშორება 60*60*4.
ПК1+27.9+ПК0+40.6
ს/წ d=400მმ ფოლ.ის გაზის
ასვლა h=3.5მ, დაშვება
h=2.2მ სიმაღლეზე
ПК1+00.0+ПК1+05.0
ПК1+12.0+ПК1+16.0
ПК1+43.0+ПК1+49.0
ПК1+75.0+ПК1+81.0
ს/წ d=400მმ ფოლ.ის გაზის
ასვლა h=3.5მ, დაშვება
h=3.0მ სიმაღლეზე
დაშორება 60*60*4.
ПК2+00.5+ПК2+06.5
X=370581.60
Y=4716097.72
შკრა 40*40 h=2.2მ-ზე, ასვლა
h=3.5მ, დაშვება h=3.0მ-ზე
დაშორება 60*60*4.
ПК0+00.0+ПК0+02.1 (ПК1+40.0)
ПК0+00.0+ПК0+03.7 (ПК1+71.1)
საპ/წ. გაზსადენის ამოსვლა მიწიდან
h=2.2მ სიმაღლეზე, ფოლადი-პოლეთილენული
გადასვლები 1.1ი-50მმ h=(0.00)მ სიმაღლეზე,
პოლეთილ-ის ქუროდ d-50მმ (SDR11-PE100-EF)
პოლეთილ-ის მუხლი d-50მმ (SDR11-PE100-EF)
გამაშრომელი უფრედი DN40 PN16(FAF1000)
ფოლადის გარეცხის მილი d=100მმ, L=1.0მ.
ПК12+95.6
პოლეთილ-ის უნ.სარინი d-d=50-20(4ც)
პოლეთილ-ის ქუროდ d-20 (4ც)
(SDR11-PE100,EF)
პოლეთილ-ის სამკაპა d-3230(1ც)
პოლეთილ-ის გადასვლები d-d=32-20(1ც)
(SDR11-PE100-EF)
ПК0+29.7
პოლეთილ-ის გადასვლები d-d=32-20(1ც)
(SDR11-PE100-EF)
ПК0+30.0
პოლეთილ-ის უნ.სარინი d-d=63-32
პოლეთილ-ის ქუროდ d-32
(SDR11-PE100,EF)ПК0+00.0
(ПК3+35.2)
პოლეთილ-ის უნ.სარინი d-d=63-20(1ც)
პოლეთილ-ის ქუროდ d-20 (1ც)
(SDR11-PE100,EF)
პოლეთილ-ის უნ.სარინი d-d=63-50
პოლეთილ-ის ქუროდ d-50
(SDR11-PE100,EF)ПК0+00.0
(ПК7+59.5)
პოლეთილ-ის უნ.სარინი d-d=63-20(6ც)
პოლეთილ-ის ქუროდ d-20 (6ც)
(SDR11-PE100,EF)
d=6მმ გაზსადენის მიერთება
არსე დაპრეტებულ ქაში მილარე
d=50მმ გამაშრომელ ონკანთან
ფოლადი-პოლეთილენის გადასვლი 2"-63მმ
ლიეთ-ის ქური d-63მმ (SDR11-PE100-EF)
ფოლადის გარეცხის მილი d=100მმ, L=1.0მ.
ПК0+00.0
X=371296.24
Y=4715811.15
ს/წ d=50მმ ფოლ.ის გაზის
ასვლა h=3.5მ, დაშვება
h=2.2მ სიმაღლეზე
ПК0+53.9+ПК0+59.2
საპ/წ. გაზსადენის ამოსვლა მიწიდან
h=2.2მ სიმაღლეზე, ფოლადი-პოლეთილენის
გადასვლი 2"-63მმ h=(0.00)მ სიმაღლეზე,
პოლეთილ-ის ქური d-63მმ (SDR11-PE100-EF)
პოლეთილ-ის მუხლი d-63მმ (SDR11-PE100-EF)
ფოლადის გარეცხის მილი d=100მმ, L=1.0მ.
ПК1+09.1
პოლეთილ-ის უნ.სარინი d-d=63-20(2ც)
პოლეთილ-ის ქუროდ d-20 (2ც)
(SDR11-PE100,EF)
საპ/წ. გაზსადენის ამოსვლა მიწიდან
h=2.2მ სიმაღლეზე, ფოლადი-პოლეთილენის
გადასვლი 2"-63მმ h=(0.00)მ სიმაღლეზე,
პოლეთილ-ის ქური d-63მმ (SDR11-PE100-EF)
პოლეთილ-ის მუხლი d-63მმ (SDR11-PE100-EF)
ფოლადის გარეცხის მილი d=100მმ, L=1.0მ.
ПК0+32.8
ტრანშეა გაითხარის სიღრმით(L=4მ) და
გასხადენი გარეცხეს d=100მმ L=3მ
ფოლადის გარეცხის მილში
ПК0+08.2
ПК1
ПК2
