კასპის მუნიციპალიტეტის სოფ. იდლეთის გაზმომარაგების გენგეგმა

მ-ბი 1:2000

პირობითი აღნიშვნები:

- – არსებული საშ.წნევის ფოლადის მიწისზედა გაზსადენი;
- – დაპროექტებული საშუალო წნევის პოლიეთილენის მიწისძვეშა გაზსადენი;
- – დაპროექტებული საშუალო წნევის ფოლადის მიწისზედა გაზსადენი;
- – დაპროექტებული დაბალი წნევის ფოლადის მიწისზედა გაზსადენი;
- d – გაზსადენის უბნის დიამეტრი-მმ;
- p=1.45 – გაზის წნევა საშუალო წნევის გაზსადენში კგ/სმ²;
- p=140 – გაზის წნევა დაბალი წნევის გაზსადენში მმ.წყ.სვ.;
- – გაზის გამომრთველი არმატურა მიწისძვეშა გაზსადენზე;
- – საუბნო გაზის წნევის რეგულატორი;
- G – საუბნო გაზის წნევის რეგულატორის წარმადობა მ³/სთ;
- ① – საზოგადოებრივი შენობის შიფრული ნომერი.

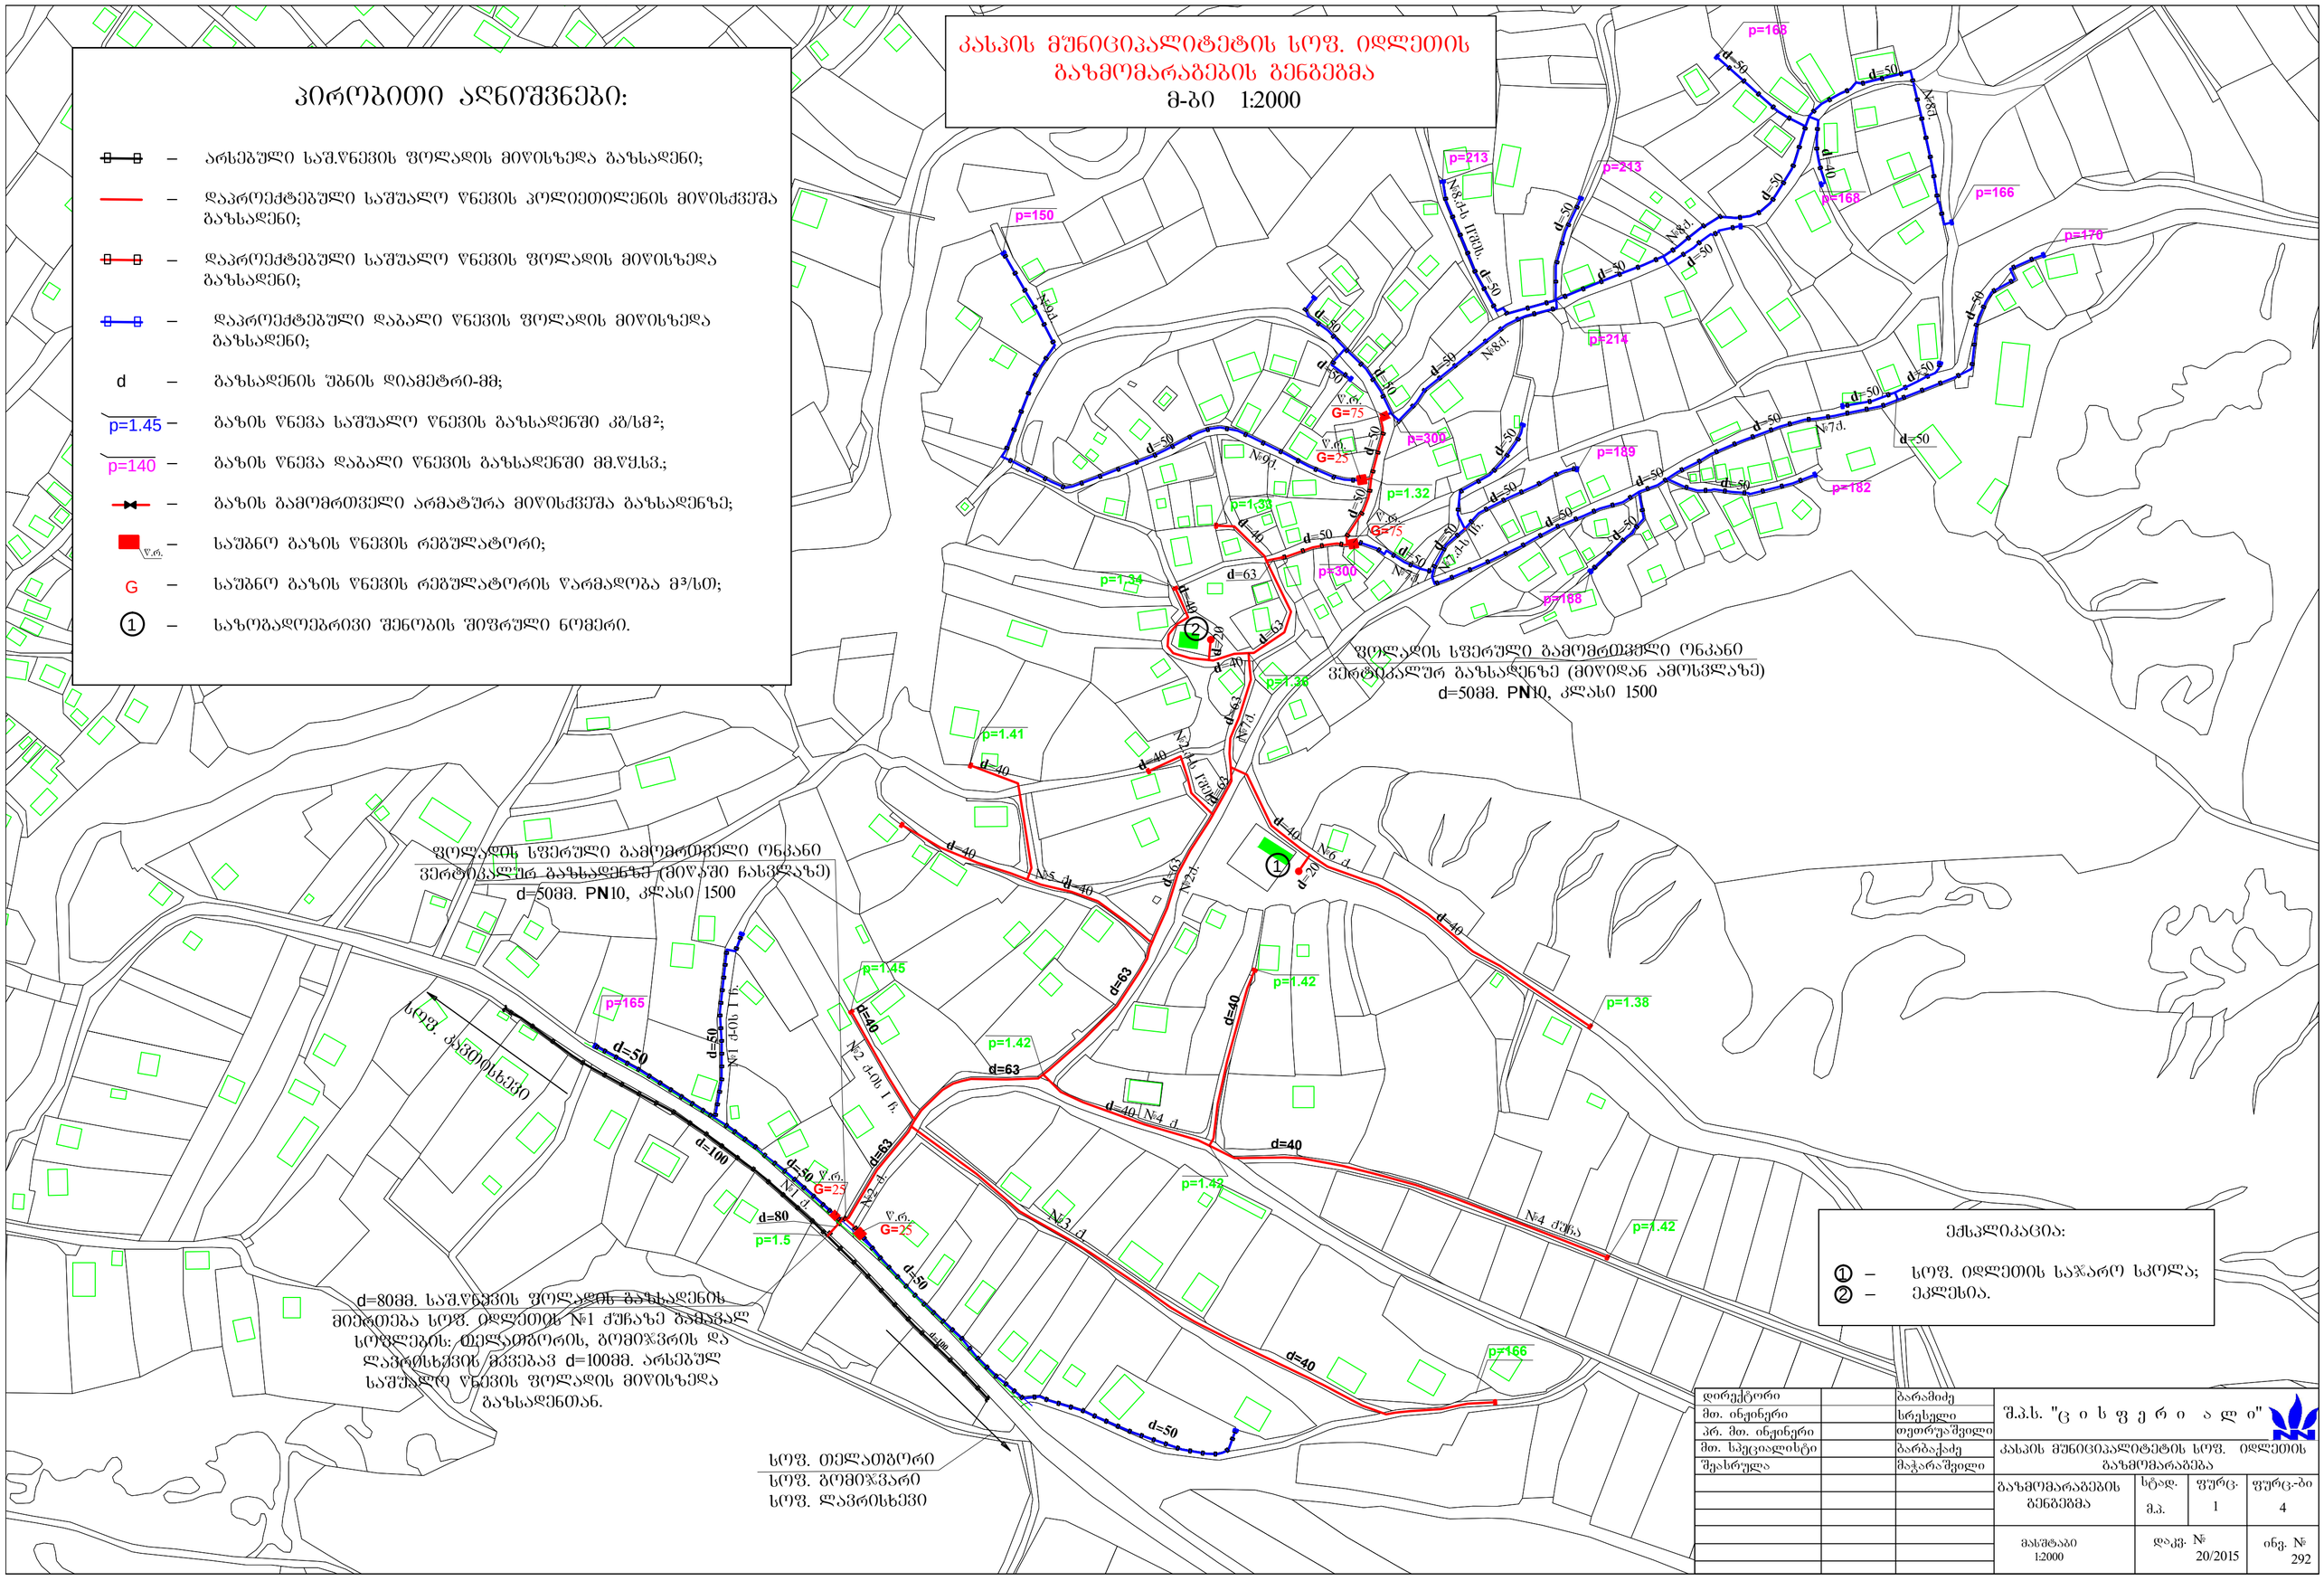
ფოლადის სუფრული გამომრთველი ონკანი
ვერტიკალურ გაზსადენზე (მიწიდან ამოსვლაზე)
d=50მმ. PN10, კლასი 1500
d=80მმ. საშ.წნევის ფოლადის გაზსადენის მიეერთება სოფ. იდლეთის №1 ქუჩაზე გამავალ სოფლების: თელათგორის, გომი%ვრის და ლავრისხევის მკვეთავ d=100მმ. არსებულ საშუალო წნევის ფოლადის მიწისზედა გაზსადენთან.
სოფ. ალვანისხევი
სოფ. თელათგორი
სოფ. გომი%ვარი
სოფ. ლავრისხევი
№1 ქუჩა 1 ხ.
№2 ქუჩა 1 ხ.
№3 ქუჩა
№4 ქუჩა
№5 ქუჩა
№6 ქ.
№7 ქ.
№8 ქ.
№9 ქ.
№7ა ქ.
№8ა ქ.
№8ბ ქ.
№8გ ქ.
№8ა.ქ. ეკლეს.
№7ა.ქ.ს/ბ.
№2ა.ქ.ეკლ.
№2ბ.ქ.
№3ა.ქ.
№4ა.ქ.
№4ბ.ქ.
№4 ქ%ვ.
№6 ქ.
№7 ქ.
№7ა ქ.
№8 ქ.
№8ა ქ.
№8ბ