


პირველი სართულის გეგმა

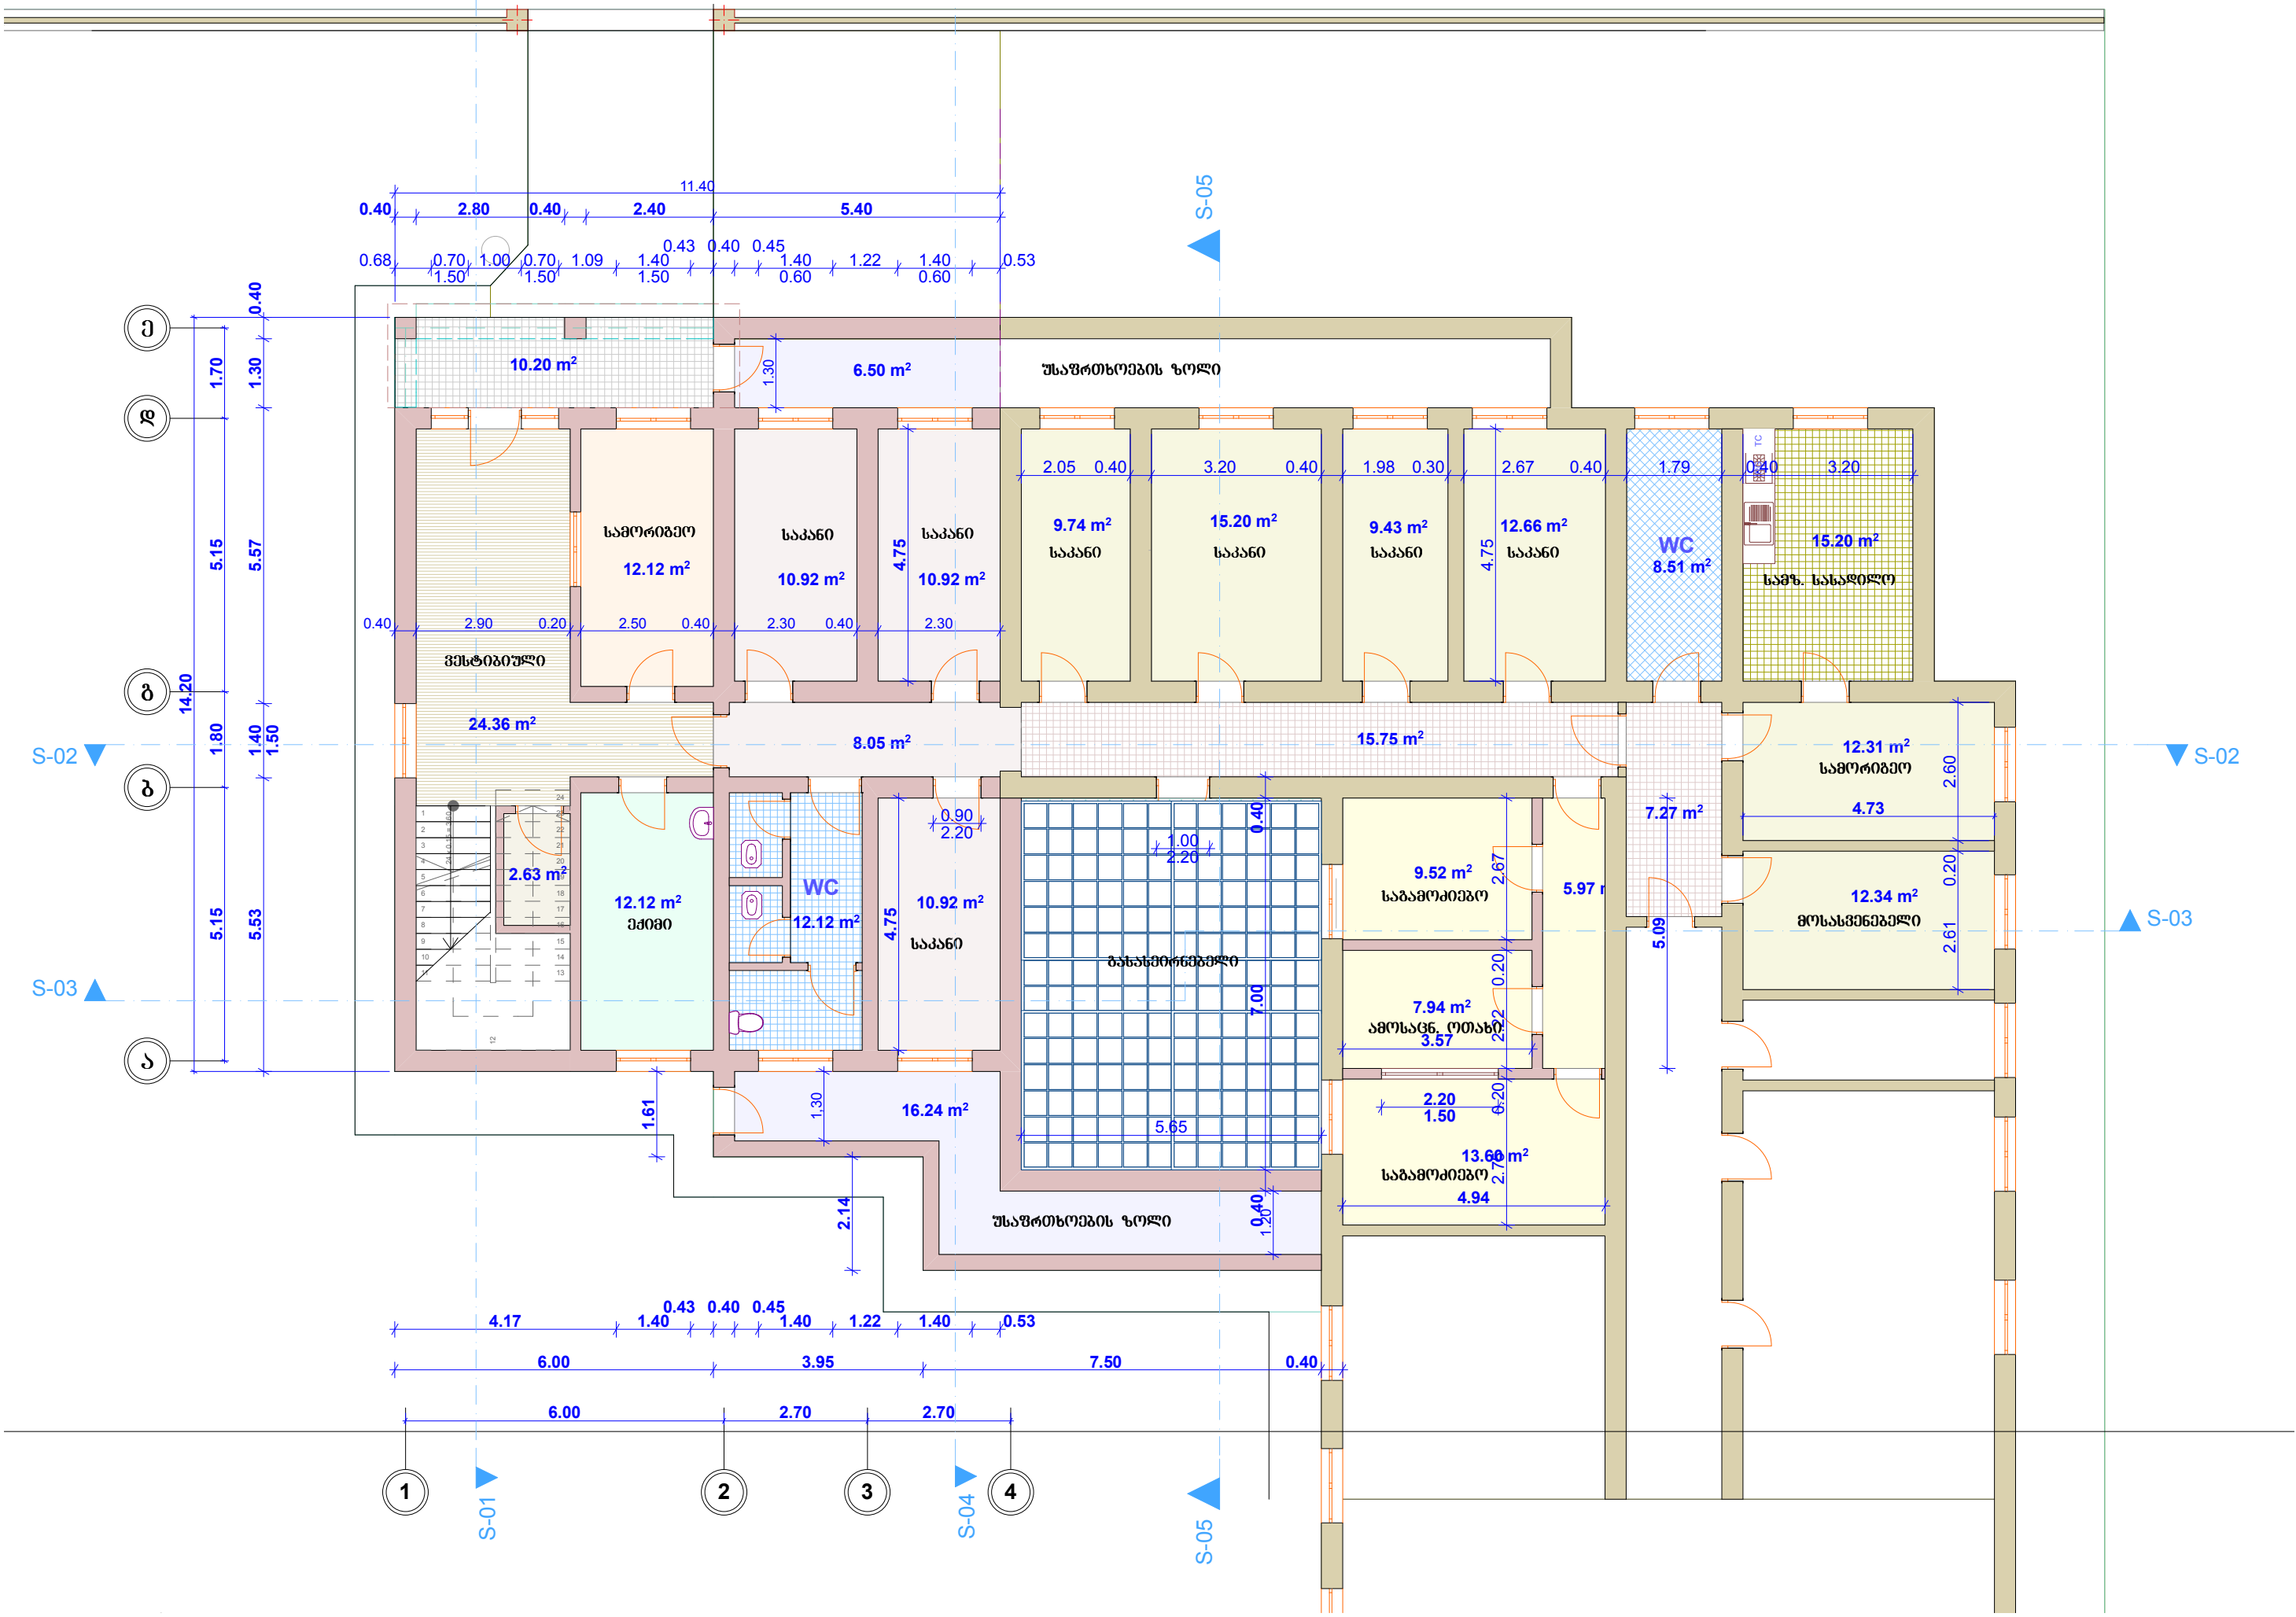

პირველი სართულის გეგმა

